

CALELLA GIUSEPPE

CONTE CARLO

LEOGRANDE MARIA

PALMISANO GIOVANNI BATTISTA

ZIGRINO MARTINO

DIS/ADR/SVR/API/API-PUG

e-distribuzione@pec.e-distribuzione.it

Oggetto: **RIFERIMENTO: Pratica e-distribuzione AUT\_1643660** - (da citare nell'oggetto della corrispondenza)  
Costruzione della linea elettrica interrata in cavo B.T. da posare per elettrificare n. 1 armadietto elettrico stradale da installare per potenziamento rete e per fornitura di e.e. alla cliente signora Caroli Maria in c/da Casalini nell'agro di Locorotondo. (Cod. rintr. 162939419)

**AVVISO DI AVVIO DEL PROCEDIMENTO** ai sensi dell'art.16, comma 4 D.P.R. 8 giugno 2001, n.327 e della L.R. n° 25 del 09/10/2008. **ASSERVIMENTO COATTIVO PER PUBBLICA UTILITA'.**

**Ditte irreperibili Fg. 33 p.IIa 258, comune di Locorotondo**

Ai sensi dell'art.16 comma 4 del D.P.R. n.327 dell'8 giugno 2001 e successive modificazioni, ed ai sensi della L.R. n° 25 del 09/10/2008, si dà

### AVVISO

che l'e-distribuzione - Società per Azioni - Infrastrutture e Reti Italia - Area Adriatica - Sviluppo Rete - Autorizzazioni e Patrimonio Industriale, con sede in Via Tenente Casale y Figoroa n° 39 - Bari (BA), in data 11/12/2019 ha presentato alla Città Metropolitana di Bari istanza per l'ottenimento dell'**autorizzazione alla costruzione ed esercizio con dichiarazione di pubblica utilità e del decreto di asservimento coattivo in via d'urgenza** dell'impianto in oggetto.

Detta istanza, corredata da relazione sommaria indicante la natura e lo scopo dell'opera nonché del progetto della stessa, degli elaborati e documenti occorrenti e della descrizione delle aree da asservire

1/2

coattivamente, è depositata presso la Città Metropolitana di Bari, Servizio Tutela e valorizzazione Ambiente - Via Positano, 4 Bari.

Tra le aree interessate dalla realizzazione dell'opera è inclusa l'area di proprietà della S.V., come di seguito meglio descritta anche per la parte dell'opera elettrica a realizzarsi:

<b>CALELLA GIUSEPPE</b>	- <b>Comproprietario;</b>
<b>CONTE CARLO</b>	- <b>Comproprietario;</b>
<b>LEOGRANDE MARIA</b>	- <b>Comproprietario;</b>
<b>PALMISANO GIOVANNI BATTISTA</b>	- <b>Comproprietario;</b>
<b>ZIGRINO MARTINO</b>	- <b>Comproprietario;</b>

- Terreno distinto in Catasto: Comune di Locorotondo, Foglio n. 33, Particella n. 258,
- Parte di opera elettrica ricadente nella proprietà: sostegni n. **0**; percorrenza totale m 158,**00**; fascia m 3,**00**, superficie mq 474,**00**.

Le eventuali osservazioni in merito all'opera da realizzarsi, da presentarsi entro il termine perentorio di **giorni 30** dalla ricezione del presente avviso, così come indicato dall'art. 16 comma 10 del D.P.R. n.327/2001 come modificato dal D.Lgs n. 330/2004, dovranno pervenire al Servizio Tutela e valorizzazione Ambiente - della Città Metropolitana di Bari Via Positano, 4 - 70121 Bari.

Si avvisa che qualora non sia più proprietaria del fondo in questione, la S.V. è tenuta, ai sensi dell'art. 3 comma 3 D.P.R. 8 giugno 2001 n.327, a darne tempestivamente comunicazione, all'e-distribuzione S.p.A. - Unità PLA/API – Via Tenente Casale y Figoroo n. 39 - 70123 Bari o al citato Ufficio della Città Metropolita di Bari indicando il nuovo proprietario e, comunque, fornendo copia degli atti utili a ricostruire la situazione degli immobili.

Si precisa che gli atti e i documenti presentati con l'istanza possono essere altresì visionati presso l'Ufficio API di e-distribuzione S.p.A. in Via Tenente Casale y Figoroo n° 39 - Bari (Rif.: geom. Catalano Domenico Tel. 0802352658 e-mail: [domenico2.catalano@e-distribuzione.com](mailto:domenico2.catalano@e-distribuzione.com) - Sannicandro Francesco Tel 0802352184 e-mail [francesco.sannicandro@e-distribuzione.com](mailto:francesco.sannicandro@e-distribuzione.com)).

Detto Ufficio, essendo promotore del procedimento in oggetto è anche a disposizione per eventuali chiarimenti sull'opera a realizzarsi.

Per gli adempimenti di competenza dell'e-distribuzione S.p.A., nella sua qualità di soggetto promotore del procedimento, il referente comunicato quale responsabile è l'ing. Amodio Nicola.

Distinti saluti.

Allegati: stralcio planimetrico.

## **NICOLA AMODIO**

### **Il Responsabile**


Il presente documento e' sottoscritto con firma digitale ai sensi dell'art. 21 del d.lgs. 82/2005 e s.m.i.. La riproduzione dello stesso su supporto analogico e' effettuata da Enel Italia S.p.A. e costituisce una copia integra e fedele dell'originale informatico, disponibile a richiesta presso l'Unita' emittente.

# COMUNE DI LOCOROTONDO

Stralcio Catastale - Foglio n.33  
scala 1:1000



## ALLEGATO C

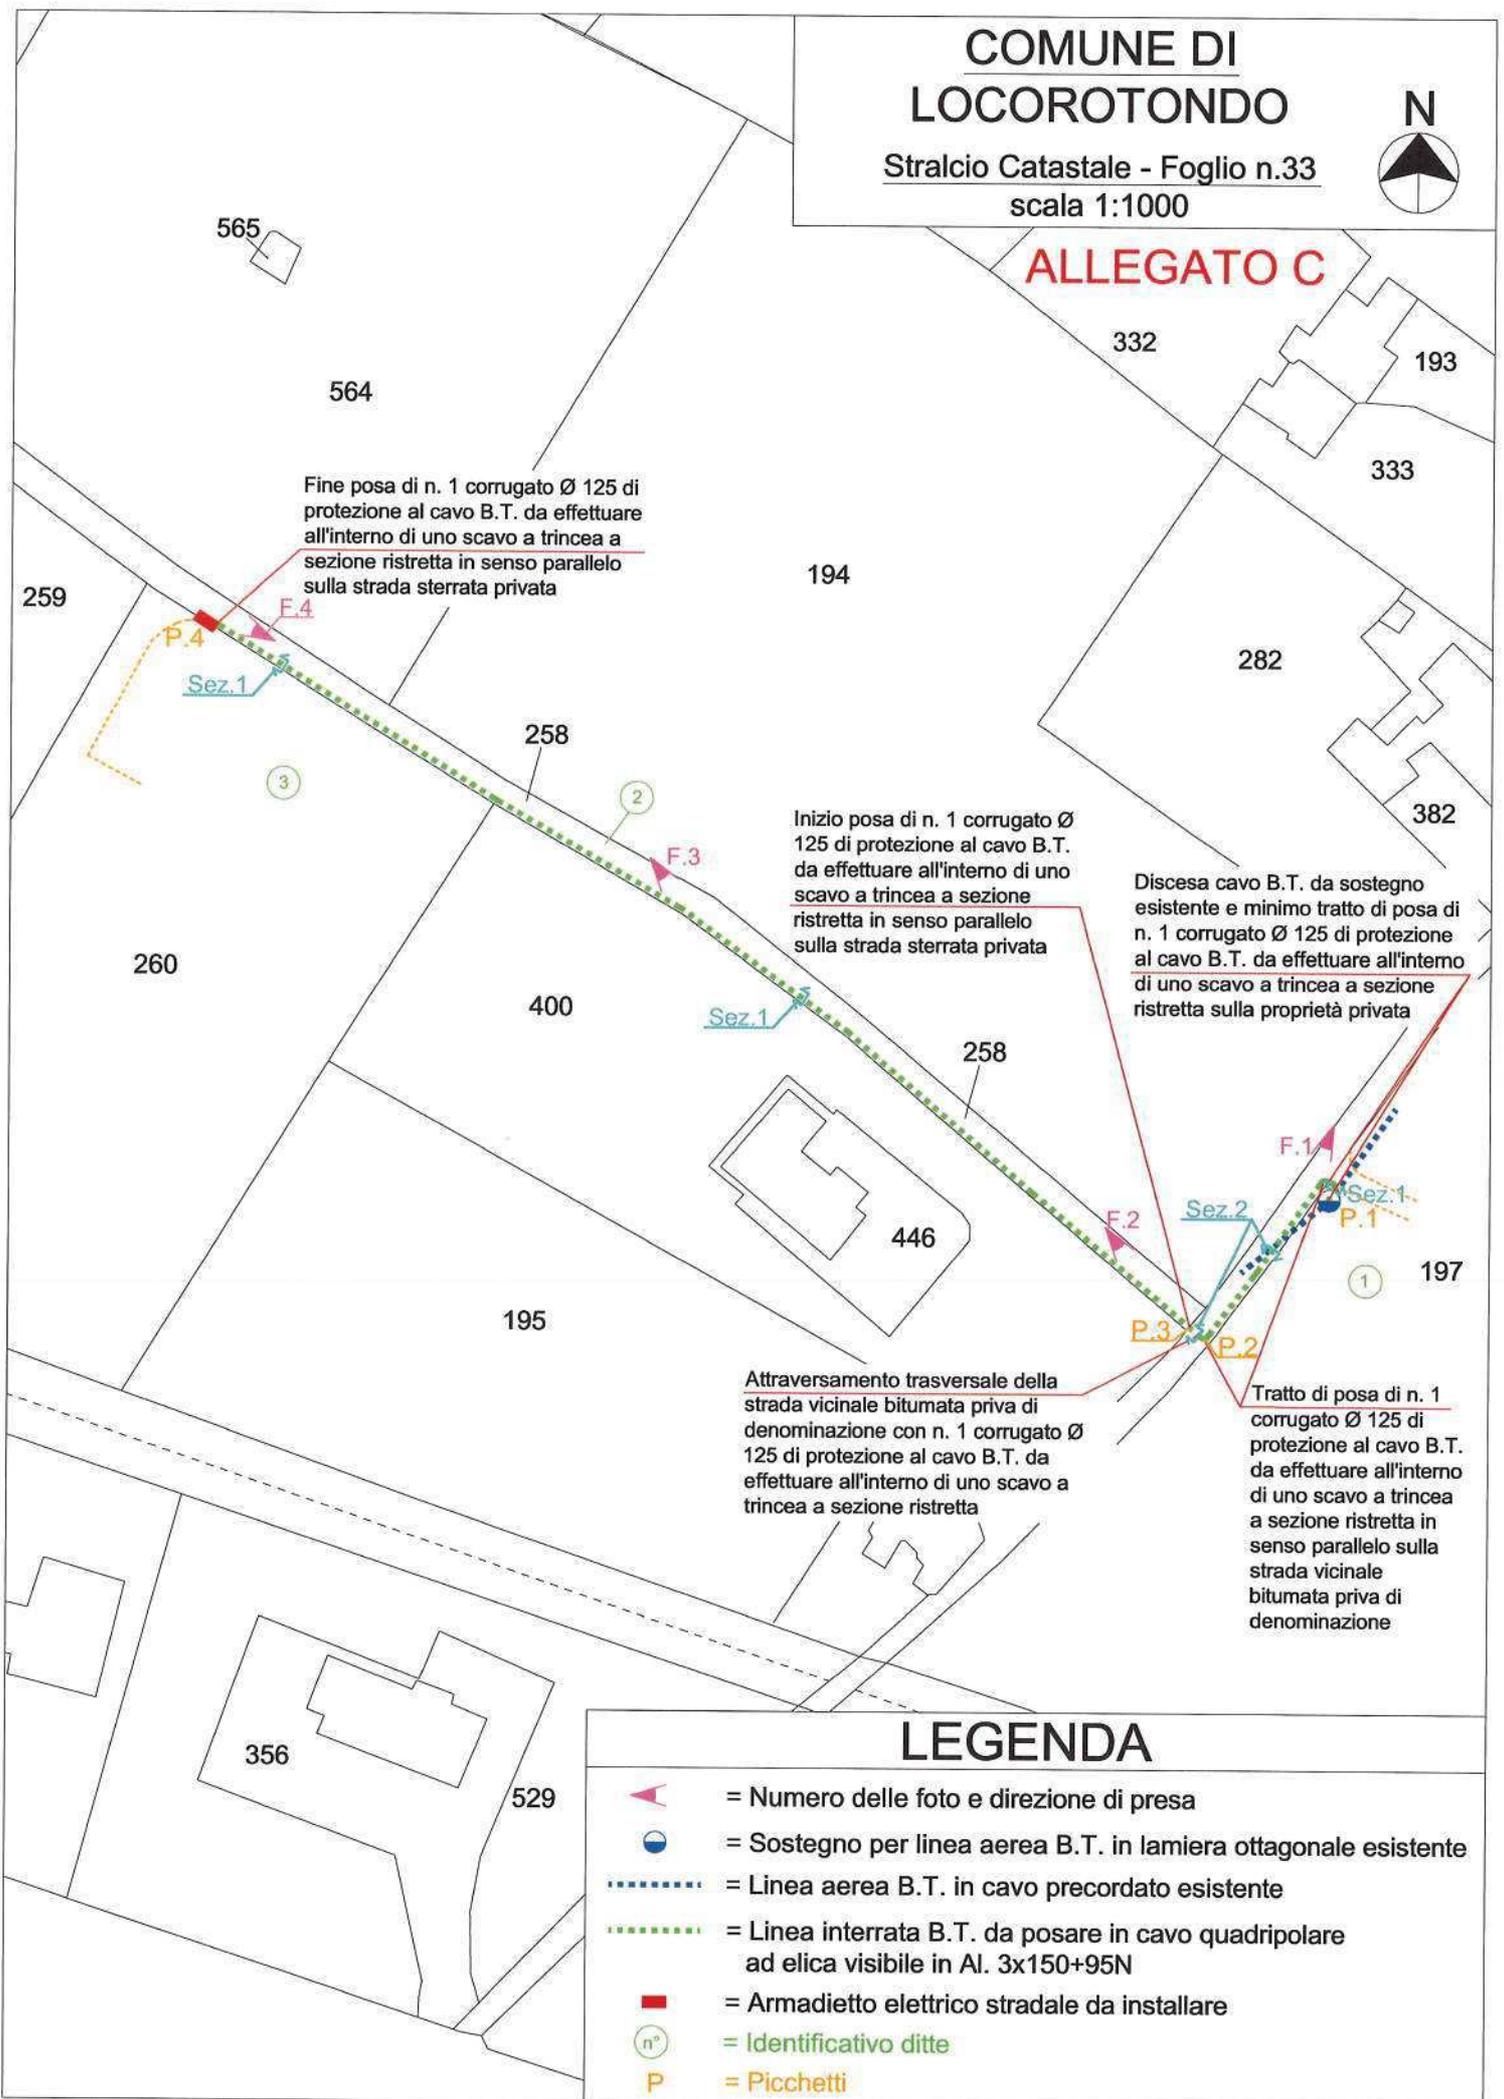

Fine posa di n. 1 corrugato Ø 125 di protezione al cavo B.T. da effettuare all'interno di uno scavo a trincea a sezione ristretta in senso parallelo sulla strada sterrata privata

Inizio posa di n. 1 corrugato Ø 125 di protezione al cavo B.T. da effettuare all'interno di uno scavo a trincea a sezione ristretta in senso parallelo sulla strada sterrata privata

Discesa cavo B.T. da sostegno esistente e minimo tratto di posa di n. 1 corrugato Ø 125 di protezione al cavo B.T. da effettuare all'interno di uno scavo a trincea a sezione ristretta sulla proprietà privata

Attraversamento trasversale della strada vicinale bitumata priva di denominazione con n. 1 corrugato Ø 125 di protezione al cavo B.T. da effettuare all'interno di uno scavo a trincea a sezione ristretta

Tratto di posa di n. 1 corrugato Ø 125 di protezione al cavo B.T. da effettuare all'interno di uno scavo a trincea a sezione ristretta in senso parallelo sulla strada vicinale bitumata priva di denominazione

## LEGENDA

-  = Numero delle foto e direzione di presa
-  = Sostegno per linea aerea B.T. in lamiera ottagonale esistente
-  = Linea aerea B.T. in cavo precordato esistente
-  = Linea interrata B.T. da posare in cavo quadripolare ad elica visibile in Al. 3x150+95N
-  = Armadietto elettrico stradale da installare
-  = Identificativo ditte
-  = Picchetti