

TARRICONE MARIA

TARRICONE CATALDO

MISCIOSCIA LUCIA

DIS/ADR/SVR/API/API-PUG

e-distribuzione@pec.e-distribuzione.it

Oggetto: **RIFERIMENTO: Pratica e-distribuzione AUT_1242368** (da citare nell'oggetto della corrispondenza)

Costruzione della linea elettrica aerea MT a farsi e della linea elettrica interrata in cavo MT a 20 kV da posare per elettrificare un P.T.P. da installare a denominarsi "POSTA CANALE" D510-2-668216 per potenziamento rete e fornitura di e.e. al cliente Ass. Irrigua Posta Canale Onlus in loc. Cacchiola nell'agro di Corato. (Cod. SGQ: LF0000054451425)

AVVISO DI AVVIO DEL PROCEDIMENTO ai sensi dell'art.16, comma 4 D.P.R. 8 giugno 2001, n.327 e della L.R. n° 25 del 09/10/2008.

ASSERVIMENTO COATTIVO PER PUBBLICA UTILITA'.

Ditte irreperibili Fg. 61 plla 291 Comune di Corato

Ai sensi dell'art.16 comma 4 del D.P.R. n.327 dell'8 giugno 2001 e successive modificazioni, ed ai sensi della L.R. n° 25 del 09/10/2008, si dà

AVVISO

che l' e-distribuzione - Società per Azioni - Infrastrutture e Reti Italia - Area Adriatica - Sviluppo Rete - Autorizzazioni e Patrimonio Industriale, con sede in Via Tenente Casale y Figoroa n° 39 - Bari (BA), in data 08/08/2019 ha presentato alla Città Metropolitana di Bari istanza per l' ottenimento dell' **autorizzazione alla costruzione ed esercizio con dichiarazione di pubblica utilità e del decreto di asservimento coattivo in via d' urgenza** dell' impianto in oggetto.

Detta istanza, corredata da relazione sommaria indicante la natura e lo scopo dell'opera nonché del progetto della stessa, degli elaborati e documenti occorrenti e della descrizione delle aree da asservire coattivamente, è depositata presso la Città Metropolitana di Bari, Servizio Edilizia Pubblica Territorio e Ambiente - Sezione Ambiente - Via Positano, 4 Bari.

Tra le aree interessate dalla realizzazione dell'opera è inclusa l'area di proprietà della S.V., come di seguito meglio descritta anche per la parte dell'opera elettrica a realizzarsi:

TARRICONE MARIA

- 1) Terreno distinto in Catasto: Comune di Corato, Foglio n. 61, Particella n. 291 - Proprietà per 1/6;
- Parte di opera elettrica ricadente nella p.lla 291: sostegni n. 3; percorrenza m 233,00; fascia m 4,00, superficie m² 932,00 superficie convenzionale m² 223,01.

TARRICONE CATALDO

- 1) Terreno distinto in Catasto: Comune di Corato, Foglio n. 61, Particella n. 291 - Proprietà per 1/6;
- Parte di opera elettrica ricadente nella p.lla 291: sostegni n. 3; percorrenza m 233,00; fascia m 4,00, superficie m² 932,00 superficie convenzionale m² 223,01

MISCIOSCIA LUCIA

- 1) Terreno distinto in Catasto: Comune di Corato, Foglio n. 61, Particella n. 291 - Proprietà per 4/6;
- Parte di opera elettrica ricadente nella p.lla 291: sostegni n. 3; percorrenza m 233,00; fascia m 4,00, superficie m² 932,00 superficie convenzionale m² 223,01

Le eventuali osservazioni in merito all'opera da realizzarsi, da presentarsi entro il termine perentorio di **giorni 30** dalla ricezione del presente avviso, così come indicato dall'art. 16 comma 10 del D.P.R. n.327/2001 come modificato dal D.Lgs n. 330/2004, dovranno pervenire al Servizio Edilizia Pubblica Territorio e Ambiente - Sezione Ambiente - della Città Metropolitana di Bari Via Positano, 4 - 70121 Bari, dove possono essere visionati gli atti e documenti presentati da e-distribuzione.

Si avvisa che qualora non sia più proprietaria del fondo in questione, la S.V. è tenuta, ai sensi dell'art. 3 comma 3 D.P.R. 8 giugno 2001 n.327, a darne tempestivamente comunicazione, all'e-distribuzione S.p.A. - Unità PLA/API – Via Tenente Casale y Figoroa n. 39 - 70123 Bari o al citato Ufficio della Città Metropolitana di Bari indicando il nuovo proprietario e, comunque, fornendo copia degli atti utili a ricostruire la situazione degli immobili.

Si precisa che gli atti e i documenti presentati con l'istanza possono essere altresì visionati presso l'Ufficio API di e-distribuzione S.p.A. in Via Tenente Casale y Figoroa n° 39 - Bari (Rif.: geom. Catalano Domenico Tel. 0802352658 e-mail: domenico2.catalano@e-distribuzione.com - Sannicandro Francesco Tel 0802352184 e-mail francesco.sannicandro@e-distribuzione.com).

Detto Ufficio, essendo promotore del procedimento in oggetto è anche a disposizione per eventuali chiarimenti sull'opera a realizzarsi.

Per gli adempimenti di competenza dell'e-distribuzione S.p.A., nella sua qualità di soggetto promotore del procedimento, il referente comunicato quale responsabile è l'ing. Amodio Nicola.

Distinti saluti

Allegati: stralcio planimetrico.

NICOLA AMODIO

Il Responsabile


Il presente documento è sottoscritto con firma digitale ai sensi dell'art. 21 del d.lgs. 82/2005 e s.m.i.. La riproduzione dello stesso su supporto analogico è effettuata da Enel Italia S.p.A. e costituisce una copia integra e fedele dell'originale informatico, disponibile a richiesta presso l'Unità emittente.

COMUNE DI CORATO

Stralcio Catastale - Foglio N.61
scala 1:2000



ALLEGATO C

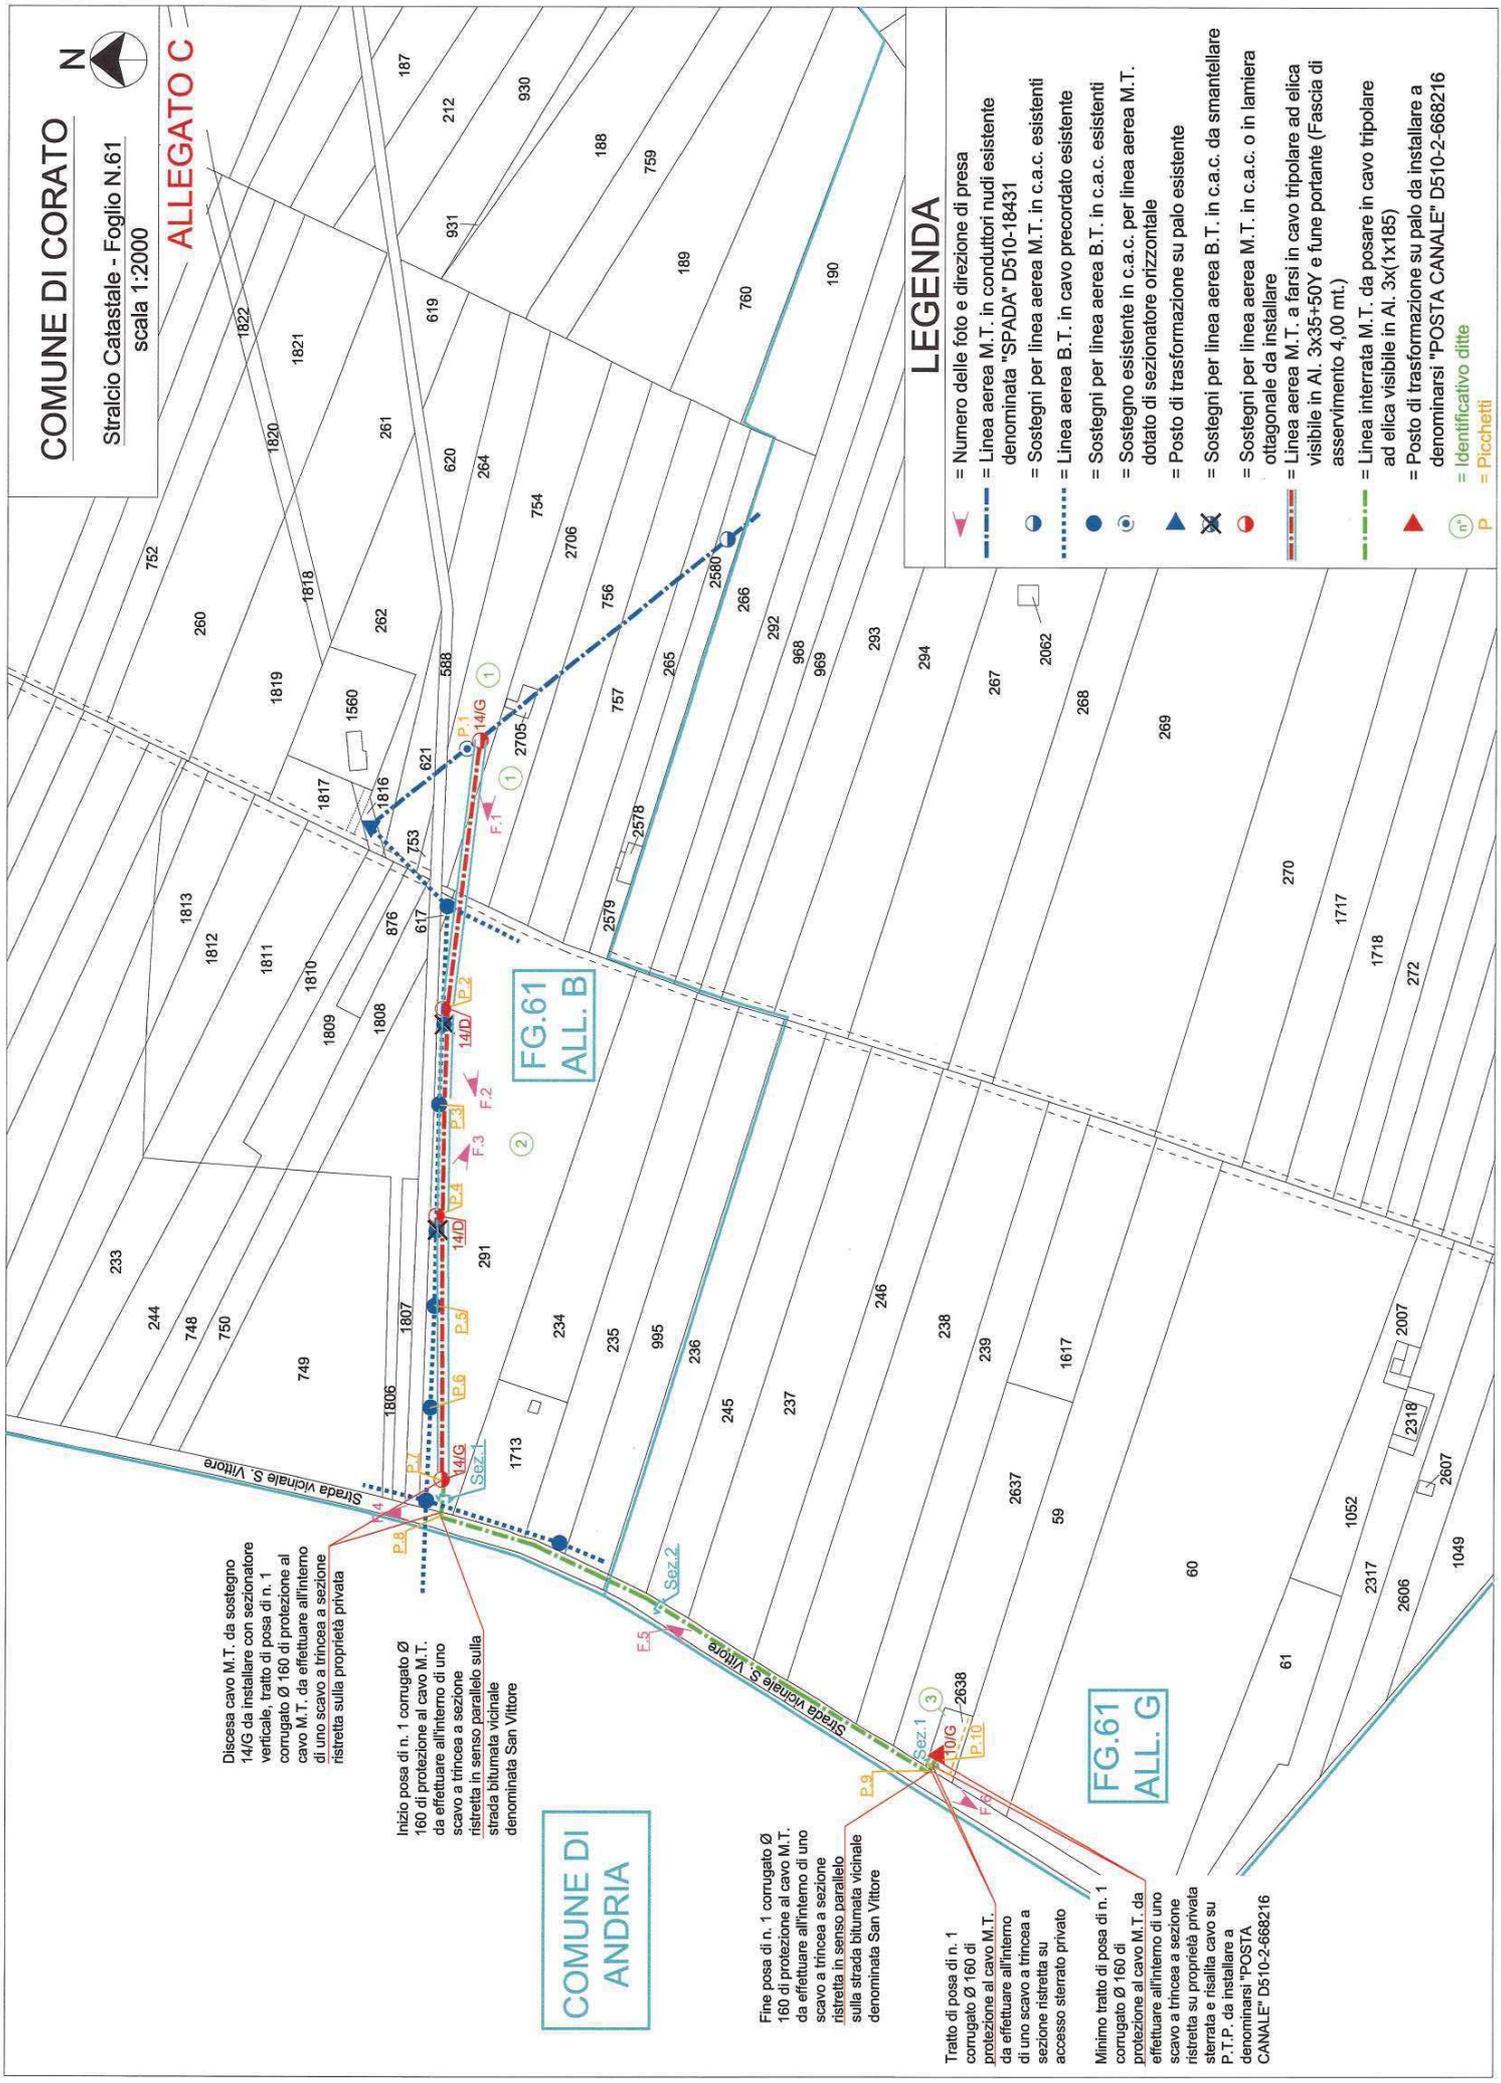

Discesa cavo M.T. da sostegno 14/G da installare con sezionatore verticale, tratto di posa di n. 1 cavo M.T. da effettuare all'interno di uno scavo a trincea a sezione ristretta sulla proprietà privata

Inizio posa di n. 1 corrugato Ø 160 di protezione al cavo M.T. da effettuare all'interno di uno scavo a trincea a sezione ristretta in senso parallelo sulla strada bitumata vicinale denominata San Vittore

Fine posa di n. 1 corrugato Ø 160 di protezione al cavo M.T. da effettuare all'interno di uno scavo a trincea a sezione ristretta in senso parallelo sulla strada bitumata vicinale denominata San Vittore

Tratto di posa di n. 1 corrugato Ø 160 di protezione al cavo M.T. da effettuare all'interno di uno scavo a trincea a sezione ristretta su accesso sterrato privato

Minimo tratto di posa di n. 1 corrugato Ø 160 di protezione al cavo M.T. da effettuare all'interno di uno scavo a trincea a sezione ristretta su proprietà privata sterrata e risalita cavo su P.T.P. da installare a denominarsi "POSTA CANALE" D510-2-668216

COMUNE DI ANDRIA

LEGENDA

- = Numero delle foto e direzione di presa
- = Linea aerea M.T. in conduttori nudi esistenti denominata "SPADA" D510-18431
- = Sostegni per linea aerea M.T. in c.a.c. esistenti
- = Linea aerea B.T. in cavo precordato esistente
- = Sostegni per linea aerea B.T. in c.a.c. esistenti
- = Sostegno esistente in c.a.c. per linea aerea M.T. dotato di sezionatore orizzontale
- = Posto di trasformazione su palo esistente
- = Sostegni per linea aerea B.T. in c.a.c. da smantellare
- = Sostegni per linea aerea M.T. in c.a.c. o in lamiera ottagonale da installare
- = Linea aerea M.T. a farsi in cavo tripolare ad elica visibile in Al. 3x35+50Y e fune portante (Fascia di asservimento 4,00 mt.)
- = Linea interrata M.T. da posare in cavo tripolare ad elica visibile in Al. 3x(1x185)
- = Posto di trasformazione su palo da installare a denominarsi "POSTA CANALE" D510-2-668216
- = Identificativo ditte
- = Picchetti