

Spett.le

Regione Puglia - Comunicazione
Istituzionale
comunicazione.istituzionale@pec.rupar.puglia.it

Spett.le

COMUNE DI CASARANO
comune.casarano.le@pec.rupar.puglia.it

p.c.

CENTRO PROGETTAZIONE LAVORI
BARI

DIS/EXT

Oggetto: AVVISO AL SIG. GERUNDIO MAURIZIO, intestatario della particella 1170 del foglio 2, Comune di Casarano (LE), E AGLI AVENTI CAUSA

AVVISO AL SIG. GERUNDIO MAURIZIO, intestatario della particella 1170 del foglio 2, Comune di Casarano (LE), E AGLI AVENTI CAUSA,

L'e-distribuzione S.p.A. - Gruppo Enel - Infrastrutture e Reti Italia - Macro Area Territoriale Sud - Sviluppo Rete - Progettazioni Lavori e Autorizzazioni - con sede in via Potenza, 8 - 73100 Lecce,

P R E M E S S O

- che ai sensi dell'art.52 quater del D.P.R. dell'8 giugno 2001, n.327 e dell'art. 9 della L.R. n.25 del 25/10/2008 e successive modificazioni, L'e-distribuzione S.p.A. - Gruppo Enel - Infrastrutture e Reti Italia - Macro Area Territoriale Sud - Sviluppo Rete - Progettazioni Lavori e Autorizzazioni - con sede in via Potenza, 8 - 73100 Lecce, ha presentato istanza alla Provincia di Lecce per l'AUTORIZZAZIONE ALLA COSTRUZIONE E L'ESERCIZIO con DICHIARAZIONE DI PUBBLICA UTILITÀ' dell'impianto in oggetto, il tutto ai fini dell'asservimento coattivo dei suoli occorrenti;
- **che la notifica al Sig. GERUNDIO MAURIZIO, intestatario della particella 1170 del foglio 2, Comune di Casarano (LE), della comunicazione prot. E-DIS-06/05/2021-0382574, con la quale si comunicava l'avvio del procedimento, non può essere effettuata per irreperibilità dello stesso;**
- che ai sensi dell'art. 14, c. 2 L.R. 3/2005, nei casi di comunicazioni o notifiche non eseguite a causa di irreperibilità o di assenza del proprietario risultante dai registri catastali, gli stessi adempimenti

1/2

possono essere effettuati mediante avviso affisso per almeno venti giorni consecutivi all'Albo pretorio del Comune in cui risulta ubicato l'immobile e pubblicato sul sito informatico della Regione,

CHIEDE

con la presente la **pubblicazione integrale** in **Albo Pretorio** di codesto Comune della **notifica dell'avvio del procedimento presso la Provincia di Lecce per il rilascio dell'AUTORIZZAZIONE ALLA COSTRUZIONE E L'ESERCIZIO con DICHIARAZIONE DI PUBBLICA UTILITA' dell'elettrodotto interrato ed aereo M.T. a 20 Kv da realizzarsi in agro dei Comuni di Parabita, Matino e Casarano (LE)**, allegato in copia conforme all'originale, indirizzata al sig. Gerundio Maurizio e ai suoi aventi causa, **con il seguente oggetto:**

AVVISO AL SIG. GERUNDIO MAURIZIO, intestatario della particella 1170 del foglio 2, Comune di Casarano (LE), E AGLI AVENTI CAUSA,

La pubblicazione dovrà essere effettuata per 20 giorni consecutivi alla ricezione dello stesso e poi restituirlo con relata di pubblicazione alla PROVINCIA di LECCE - Servizio Ambiente, dandocene comunicazione per conoscenza e indicando anche se Vi siano stati o meno ricorsi ed osservazioni da parte degli interessati. Informiamo la S.V. di contattare per qualsiasi comunicazione il ns. Geom. Antonio Cinieri al numero di tel. 3280427822 e all'indirizzo mail antonio.cinieri@e-distribuzione.com. L'occasione ci è gradita per porgere distinti saluti.

Allegati:

- Atto da pubblicare

NICOLA AMODIO

Il Responsabile

Il presente documento è sottoscritto con firma digitale ai sensi dell'art. 21 del d.lgs. 82/2005 e s.m.i.. La riproduzione dello stesso su supporto analogico è effettuata da Enel Italia S.p.A. e costituisce una copia integra e fedele dell'originale informatico, disponibile a richiesta presso l'Unità emittente.



E-DIS-06/05/2021-0382574

e-distribuzione@pec.e-distribuzione.it

Raccomandata AR
Spett.le
GERUNDIO Maurizio
Contrada Pietra Bianca
73042 CASARANO (LE)

p.c.:
Centro Progettazione Lavori Bari

DIS/ADR/SVR/API

Oggetto: AUT_2268384 da citare sempre nella risposta
Procedimento autorizzativo alla costruzione ed esercizio elettrodotto interrato ed aereo M.T. a 20 kV per connessione produttore Mediatronic Srl., in agro dei Comuni di Parabita, Matino e Casarano (LE).
Codice Prolav D53D200393
Notifica avvio procedimento

Procedimento di Asservimento Coattivo e di Autorizzazione alla costruzione e l'esercizio di impianti elettrici con Dichiarazione di Pubblica Utilità

Ai sensi dell'art.52 quater del D.P.R. dell'8 giugno 2001, n.327 e dell'art.9 della L.R. n.25 del 25/10/2008 e successive modificazioni, l'e-distribuzione SpA - Gruppo Enel - Infrastrutture e Reti - Area Adriatica- Sviluppo Rete - Autorizzazioni E Patrimonio Industriale - Sede di Bari in Via Tenente Casale Y Figoraa, 39 - 70123 Bari,

avvisa

che ha presentato istanza **prot. E-DIS-09/04/2021-0292675** alla Provincia di Lecce per l'**AUTORIZZAZIONE ALLA COSTRUZIONE E L'ESERCIZIO** con **DICHIARAZIONE DI PUBBLICA UTILITÀ** dell'impianto in oggetto, il tutto ai fini dell'esproprio e dell'asservimento coattivo dei suoli occorrenti.

La richiesta, corredata dallo schema dell'atto di approvazione e di una relazione sommaria indicante la natura e lo scopo, nonché del progetto dell'opera, gli elaborati e documenti occorrenti, la descrizione dell'area da asservire (tra le quali è ricompresa l'area di proprietà di codesta Ditta, riportata in catasto al **Foglio n. 2 – Particella n. 1170**, in agro di **Casarano (LE)** sono stati presentati in data **09/04/2021** presso il **Servizio Ambiente della Provincia di Lecce**.

Codesta Ditta potrà formulare le proprie osservazioni entro il termine perentorio di giorni 30 dalla ricezione del presente avviso al suddetto Ufficio della Provincia di Lecce, in qualità di ente Autorizzante.

Informiamo la S.V., altresì, che qualora lo volesse, siamo disponibili alla costituzione bonaria della servitù

di elettrodotto. In tal caso Vi preghiamo, sempre entro il termine di giorni 30 dal ricevimento della presente, di contattare il ns. Geom. Antonio Cinieri al numero di tel. 3280427822.

Si avvisa inoltre la S.V. che, ove non sia più Proprietaria del fondo in questione, è tenuta, ai sensi dell'art. 3 comma 3 D.P.R. 8 giugno 2001, n° 327, a darne comunicazione, entro e non oltre giorni 30, all'Autorità espropriante o alla scrivente, indicando il nuovo proprietario o comunque fornendo copia degli atti in Vostro possesso, utili a ricostruire le vicende dell'immobile.

Il progetto è consultabile il Lunedì, Mercoledì e Venerdì dalle ore 10,30 alle ore 12,30, presso la Provincia di Lecce - Servizio Ambiente – Via Botti, 1 - 73100 Lecce.

La planimetria allegata ha scopo solo indicativo in quanto la rappresentazione grafica non è in scala.

Distinti saluti.

NICOLA AMODIO


Il Responsabile

Il presente documento è sottoscritto con firma digitale ai sensi dell'art. 21 del d.lgs. 82/2005. La riproduzione dello stesso su supporto analogico è effettuata da Enel Italia srl e costituisce una copia integra e fedele dell'originale informatico, disponibile a richiesta presso l'Unità emittente.

STRALCIO PLANIMETRICO

COMUNE di PARABITA

Scala 1:2000

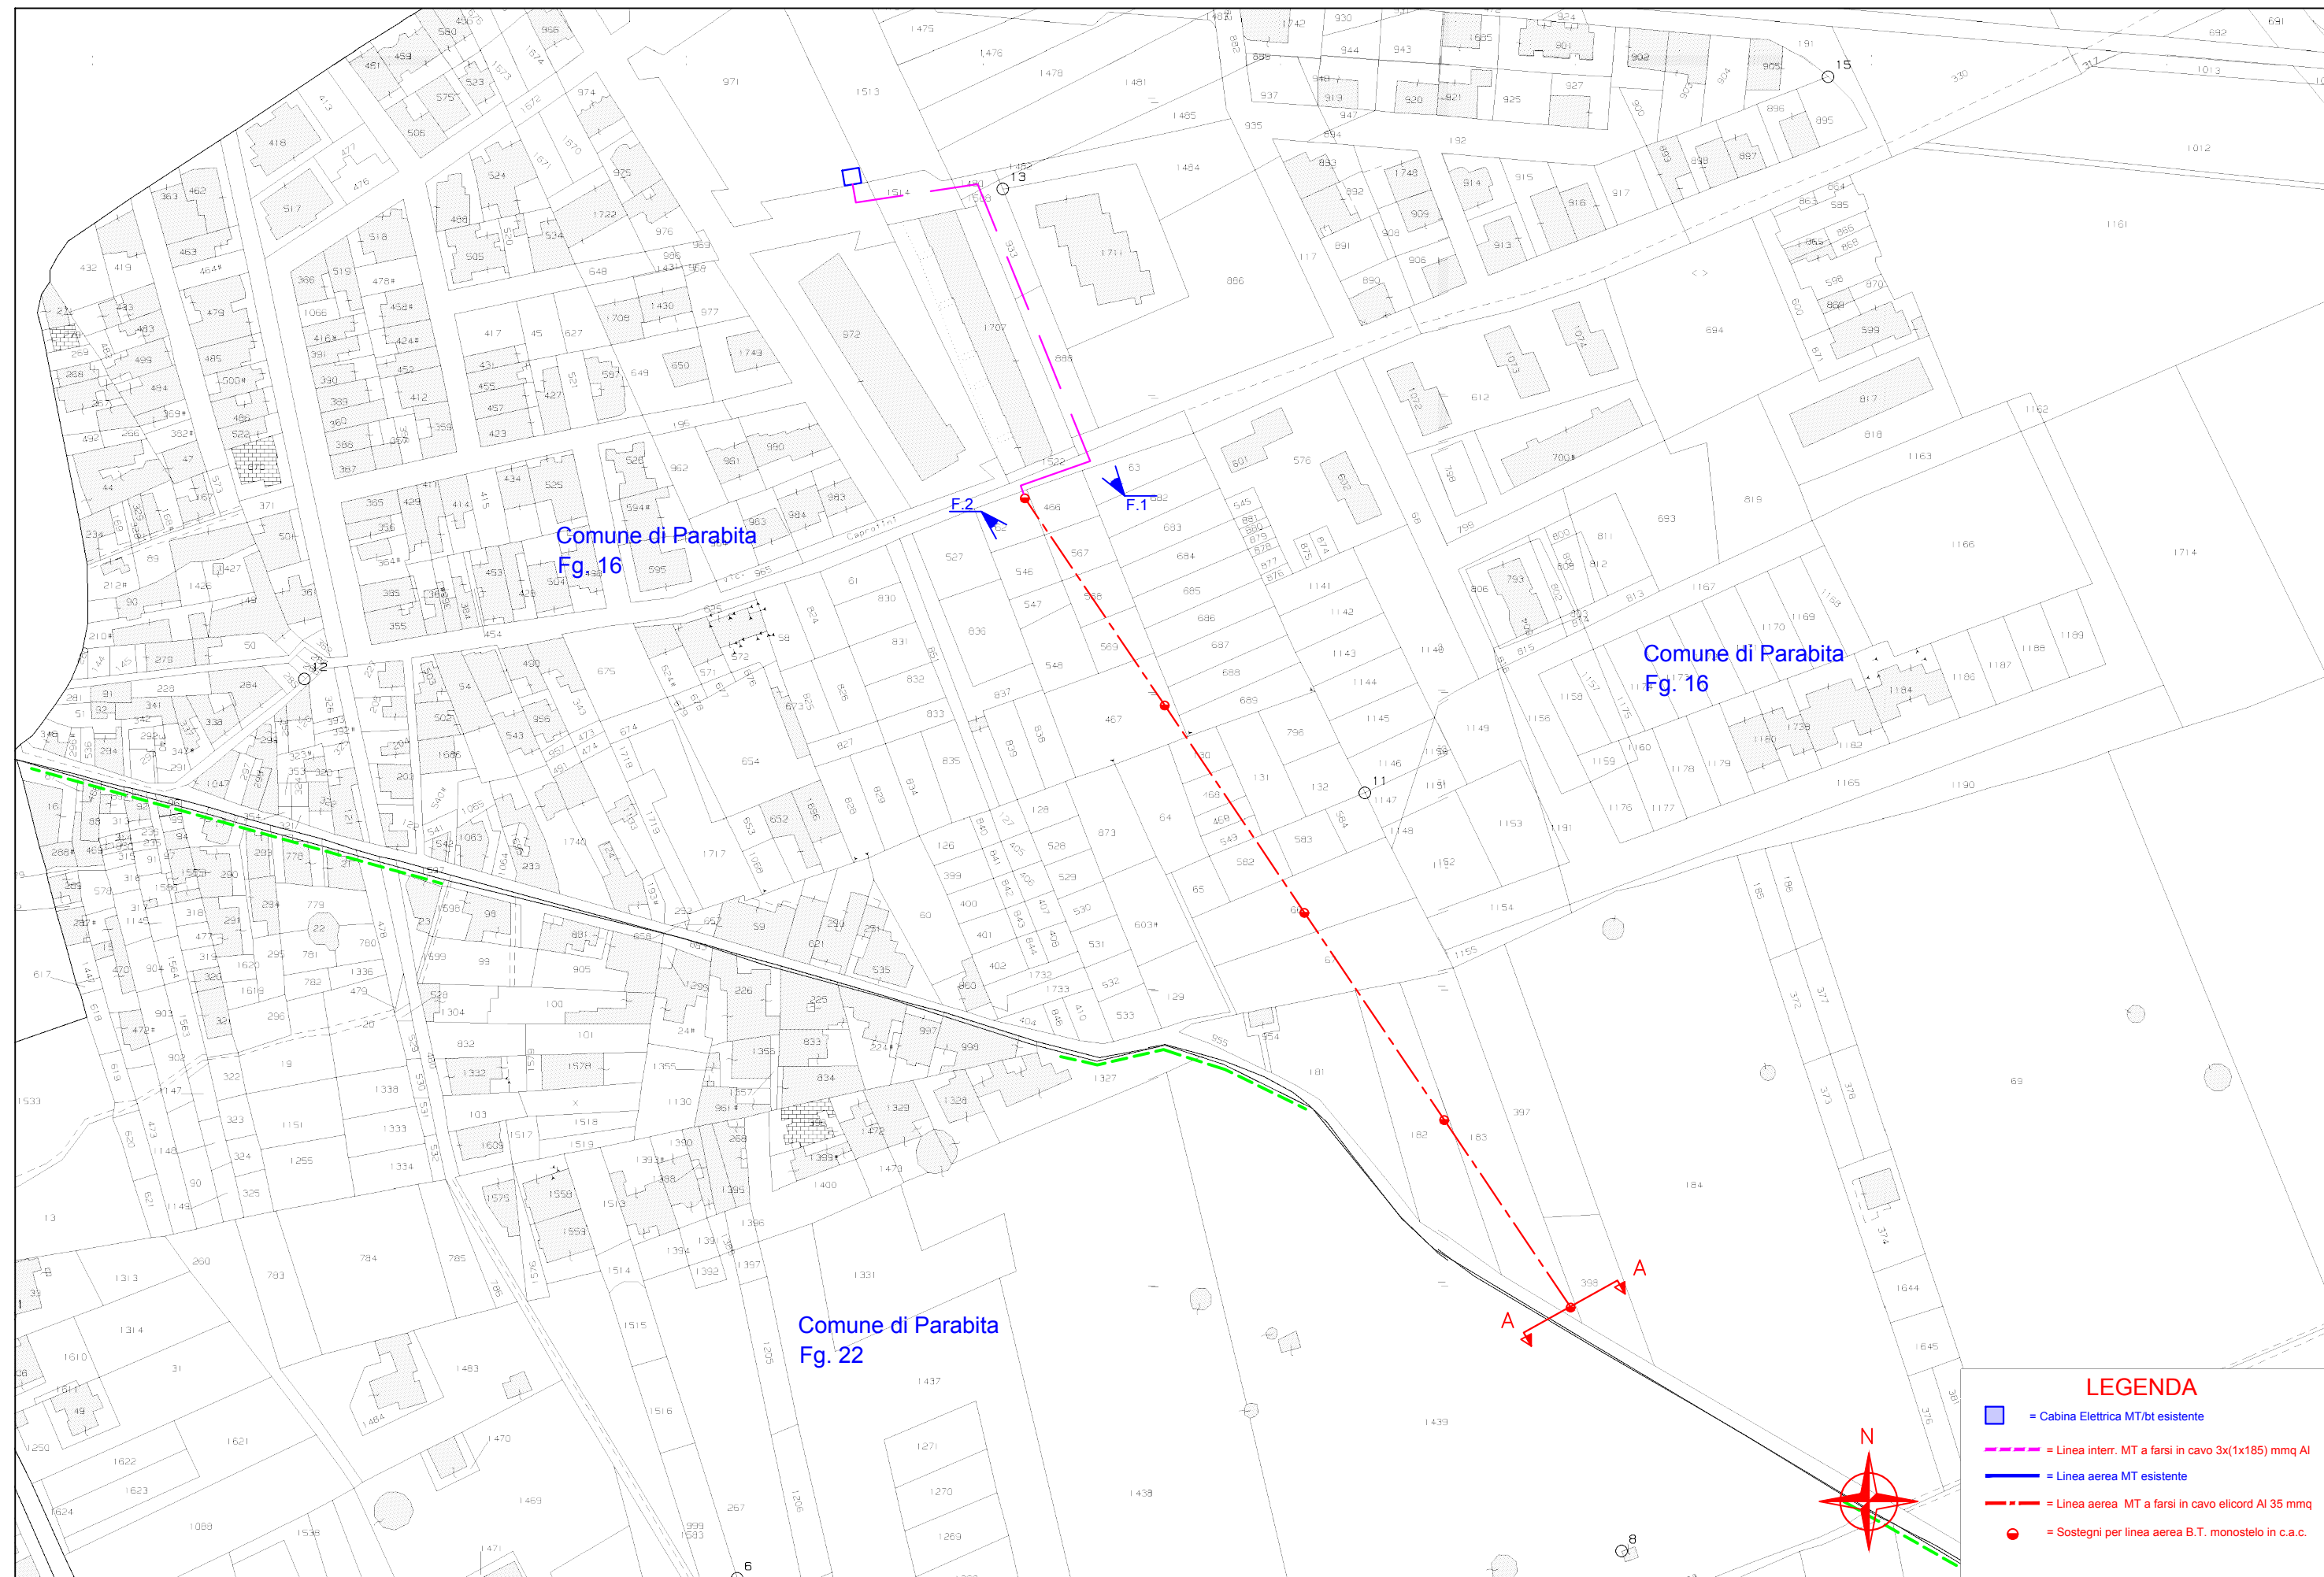


LEGENDA

-  = Cabina Elettrica MT/BT esistente
-  = Linea interr. MT a fasci in cavo 3x(1x185) mmq Al
-  = Linea aerea MT esistente
-  = Linea aerea MT a fasci in cavo elicord Al 35 mmq
-  = Sostegni per linea aerea B.T. monostelo in c.a.c.

STRALCIO PLANIMETRICO

COMUNE di MATINO

Scala 1:2000

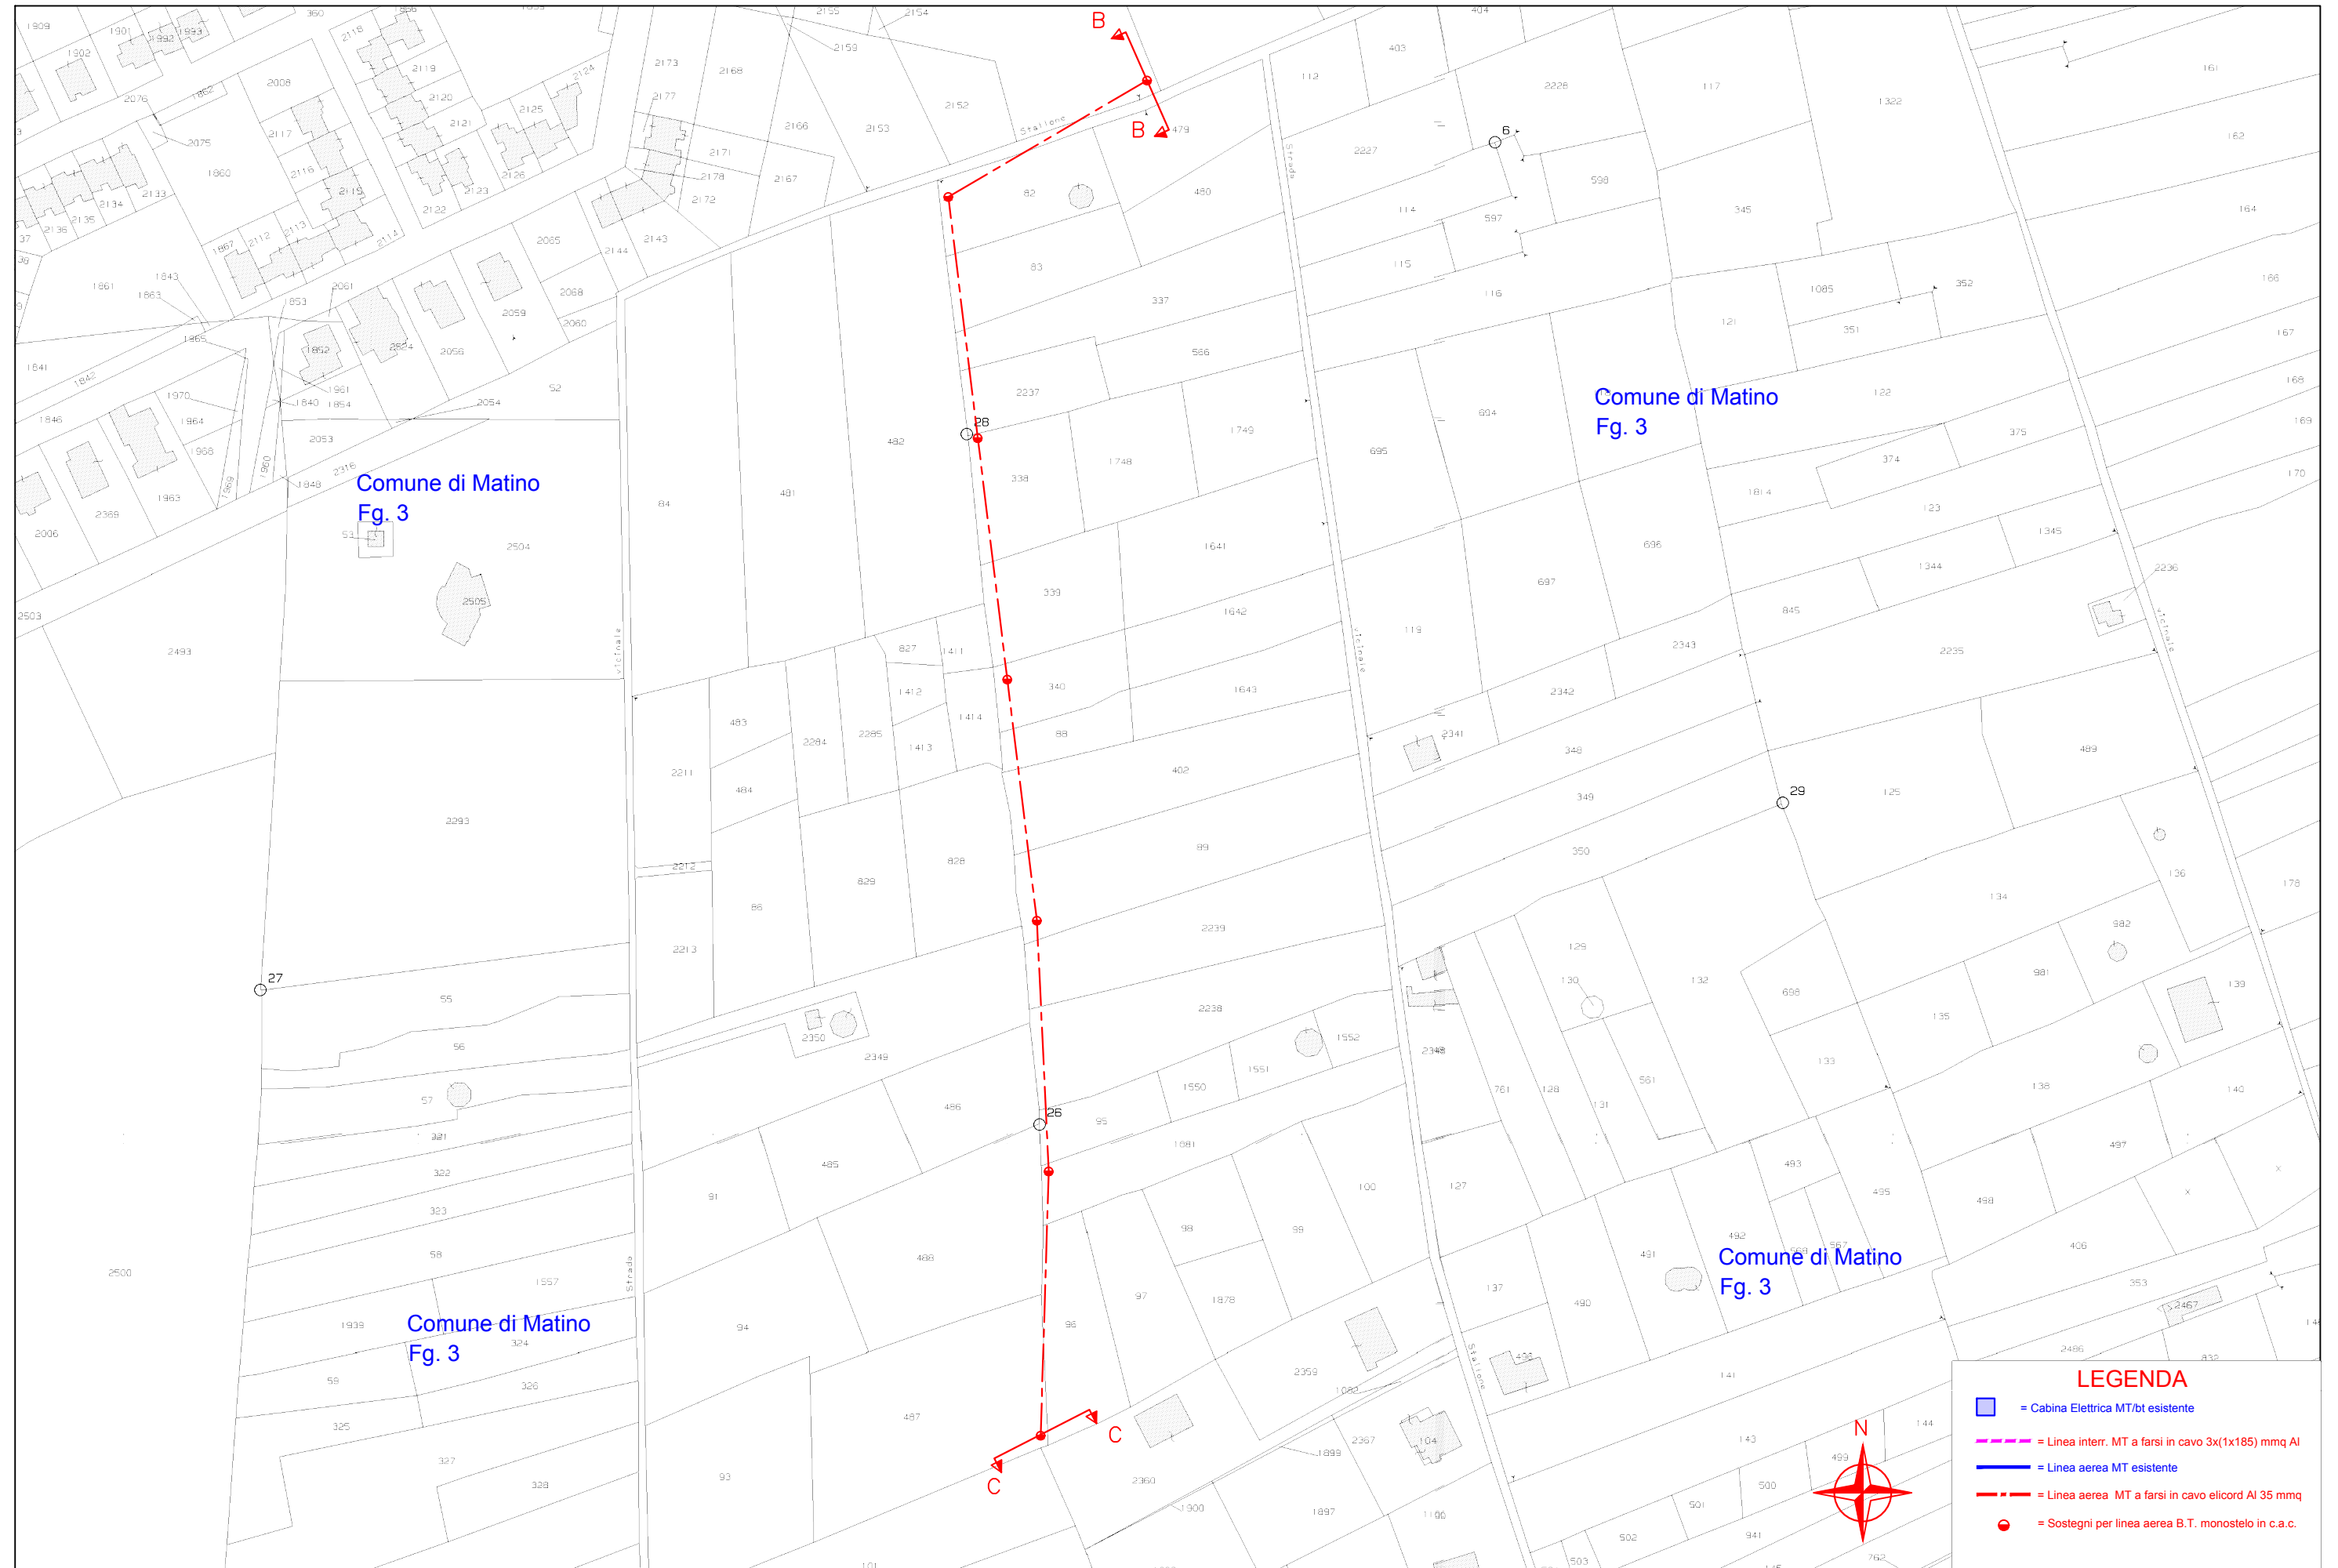

Comune di Matino
Fig. 3

Comune di Matino
Fig. 3

Comune di Matino
Fig. 3

Comune di Matino
Fig. 3


LEGENDA

- = Cabina Elettrica MT/ht esistente
- = Linea interr. MT a fasci in cavo 3x(1x185) mmq Al
- = Linea aerea MT esistente
- = Linea aerea MT a fasci in cavo elicord Al 35 mmq
- = Sostegni per linea aerea B.T. monostelo in c.a.c.

STRALCIO PLANIMETRICO

COMUNE di MATINO


Scala 1:2000

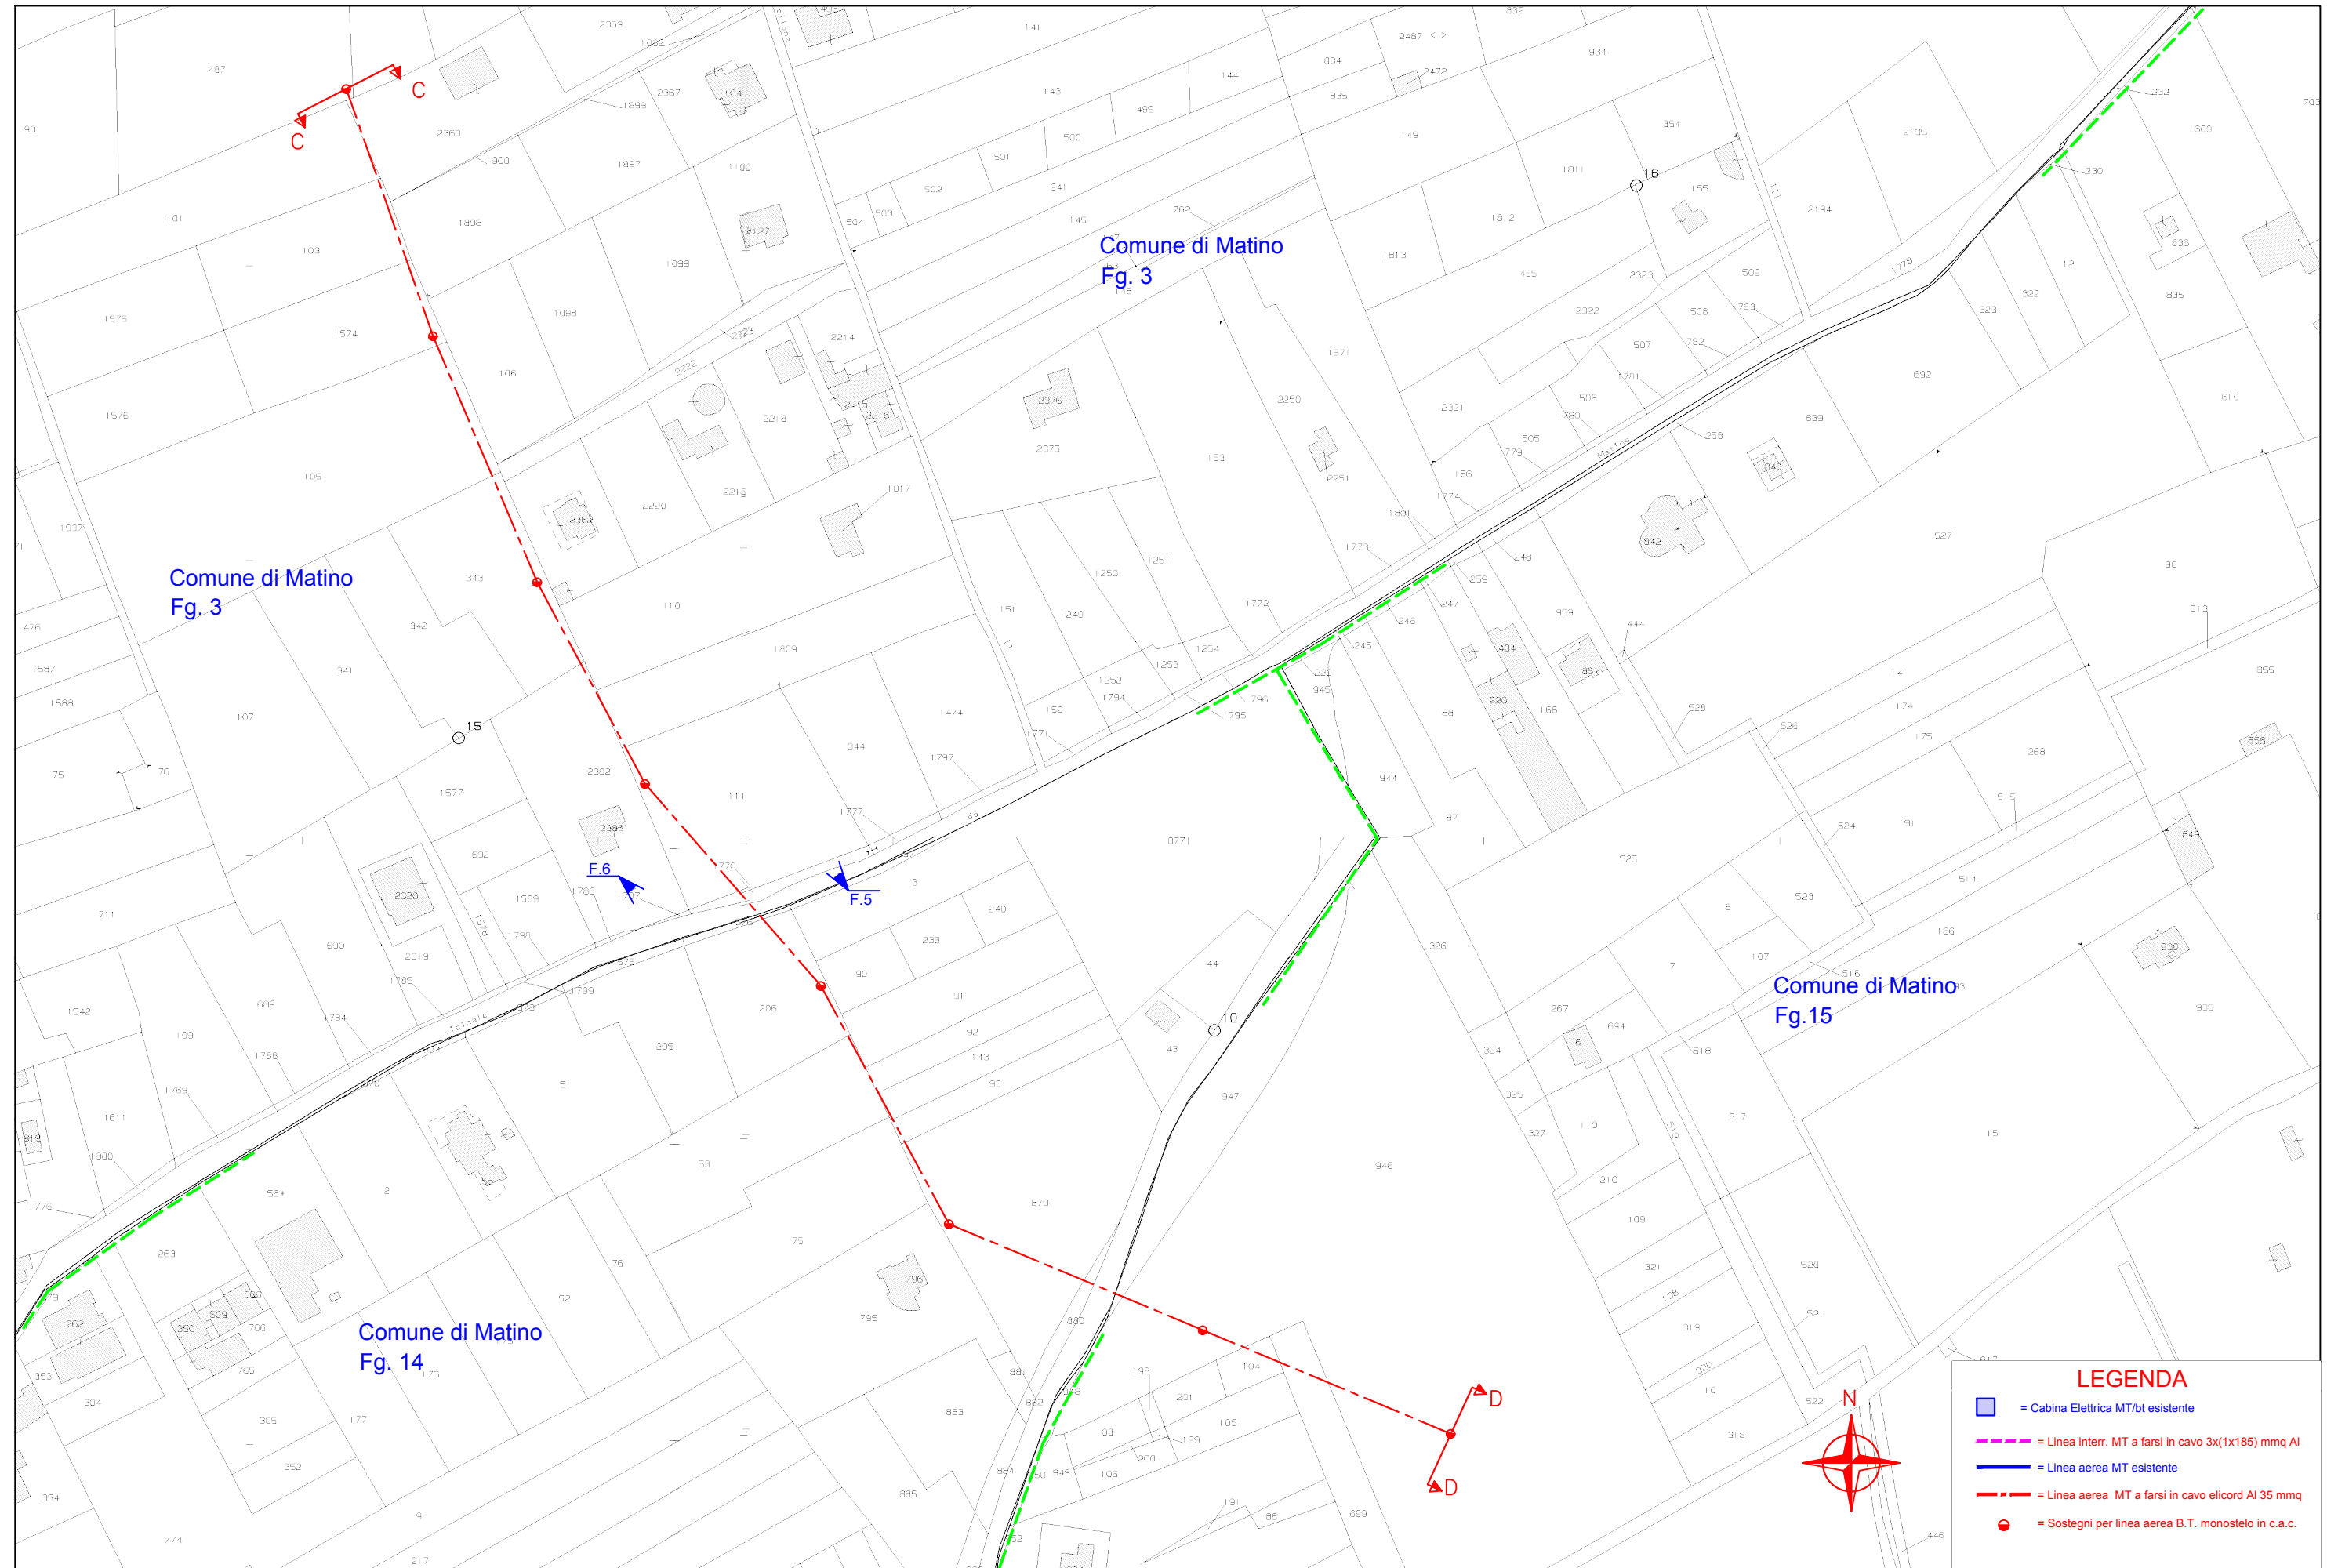

STRALCIO PLANIMETRICO

COMUNE di MATINO


Scala 1:2000

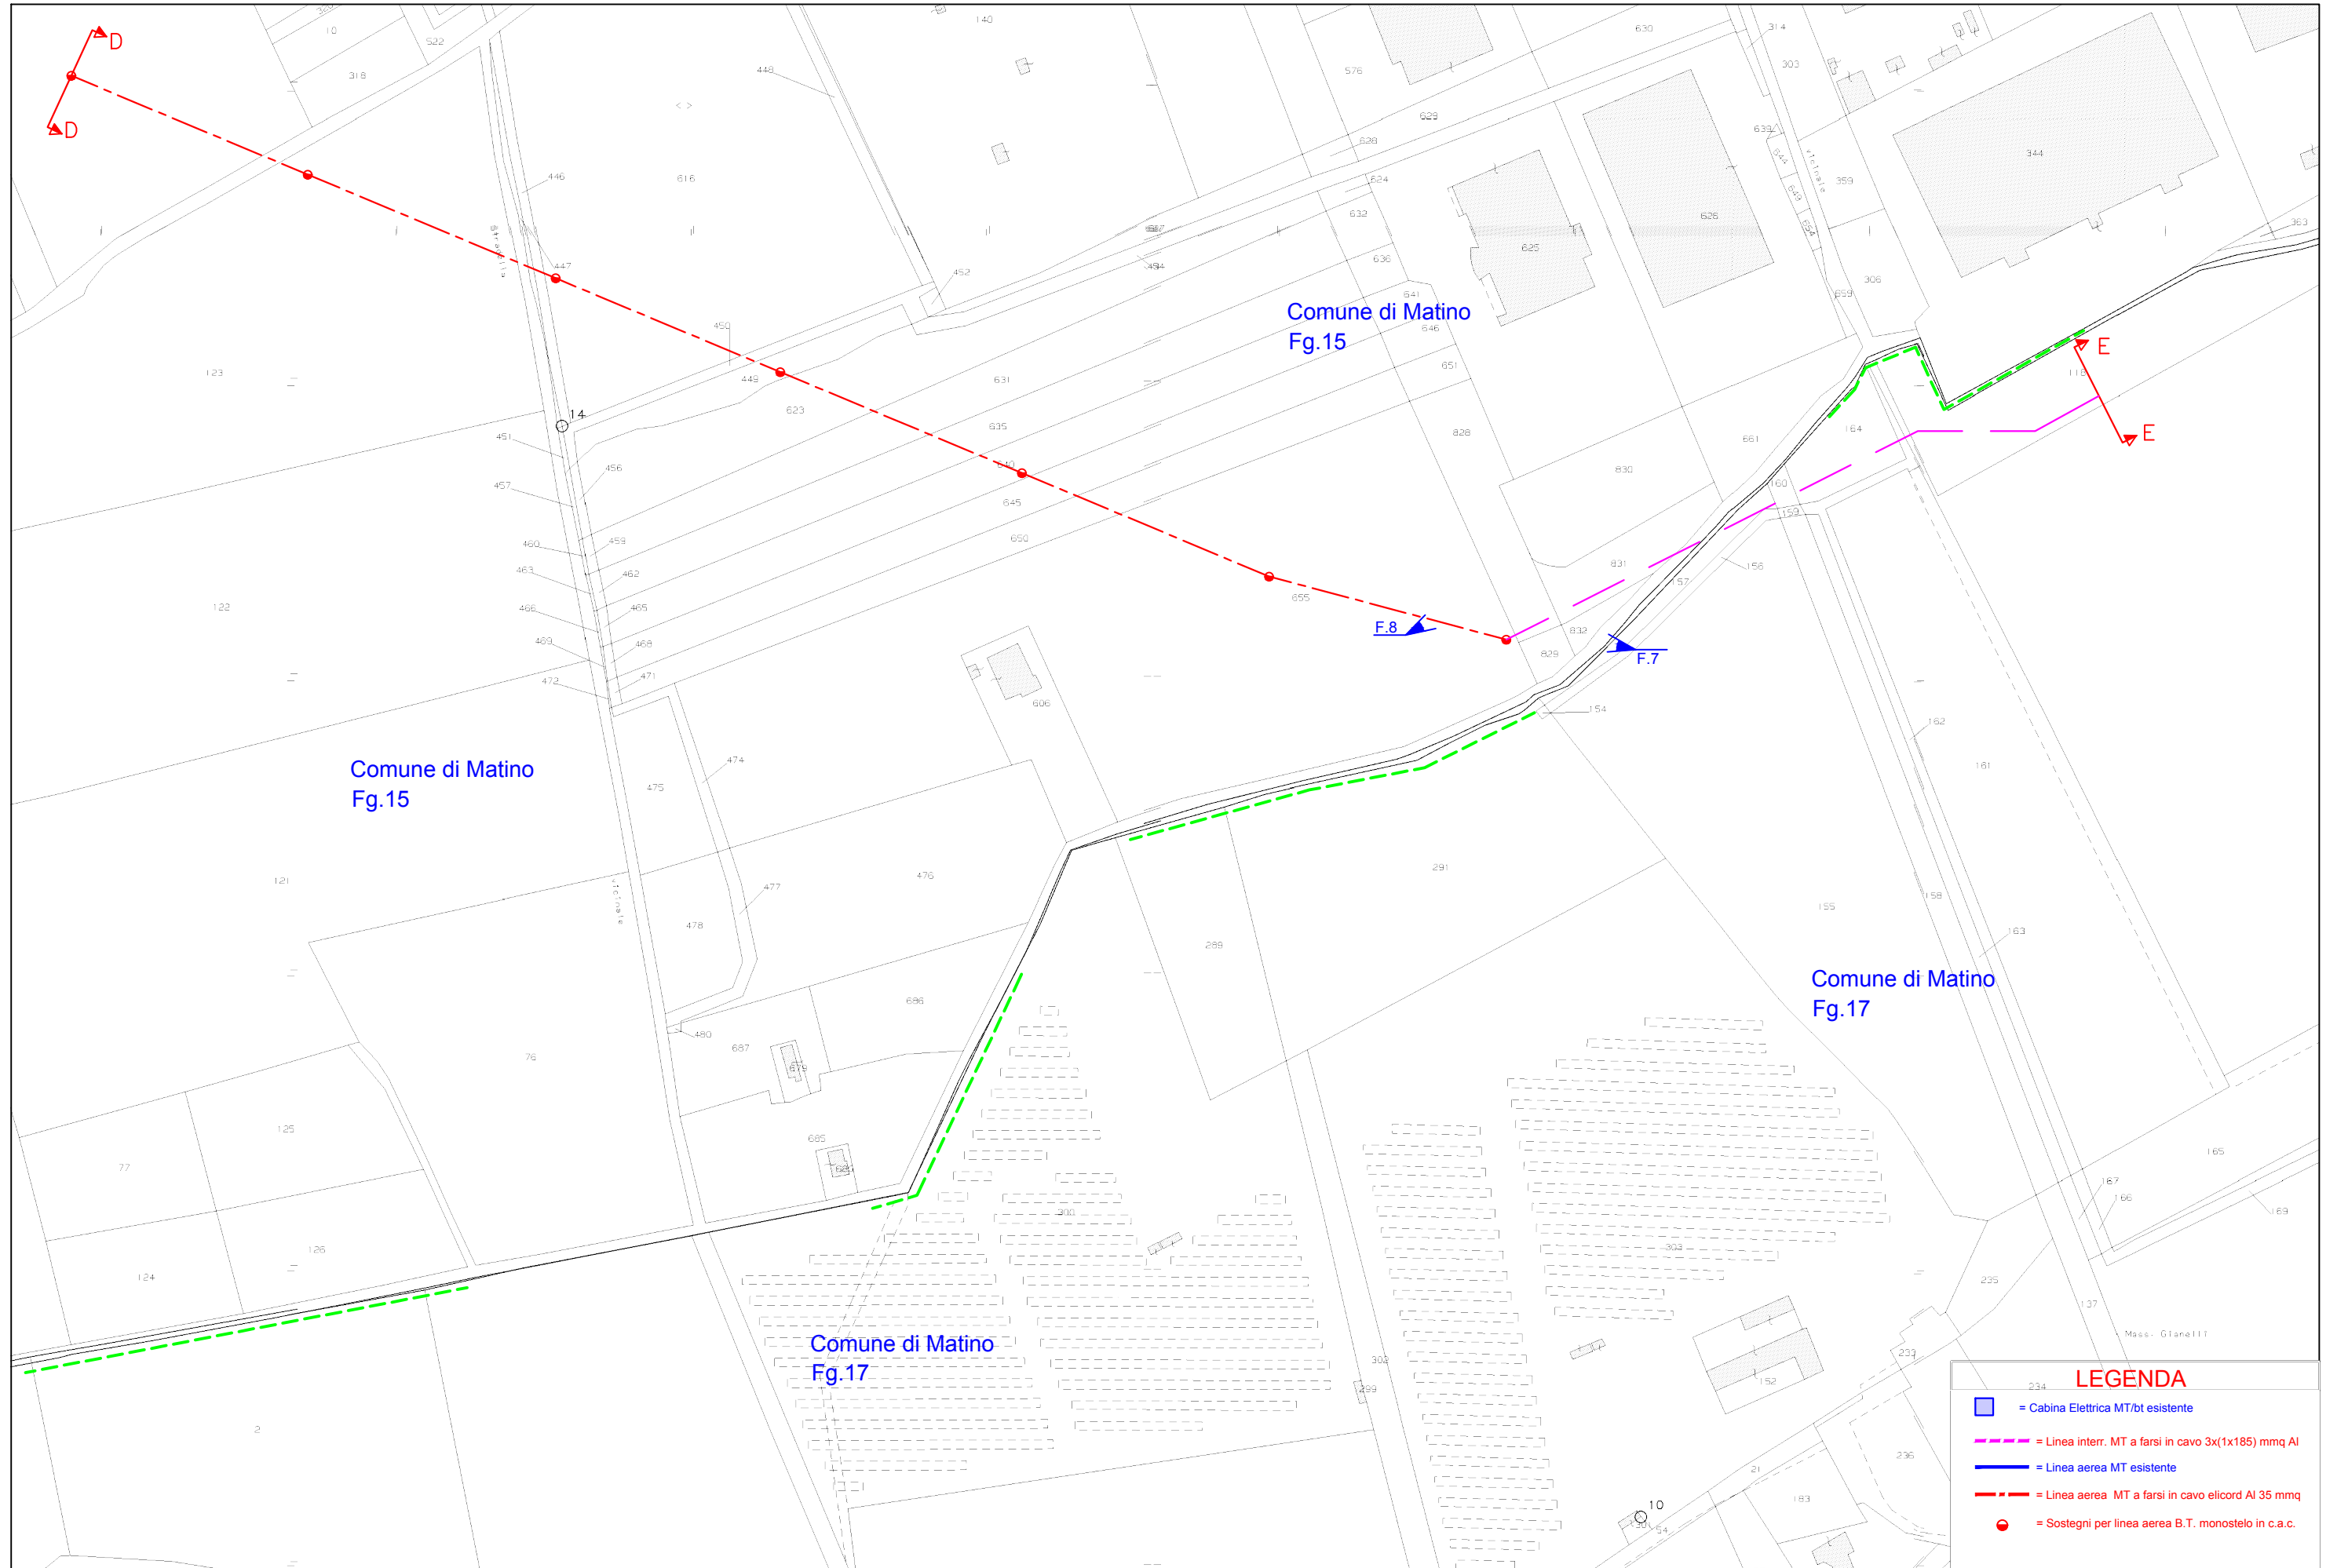

STRALCIO PLANIMETRICO

COMUNE di MATINO - CASARANO

Scala 1:2000

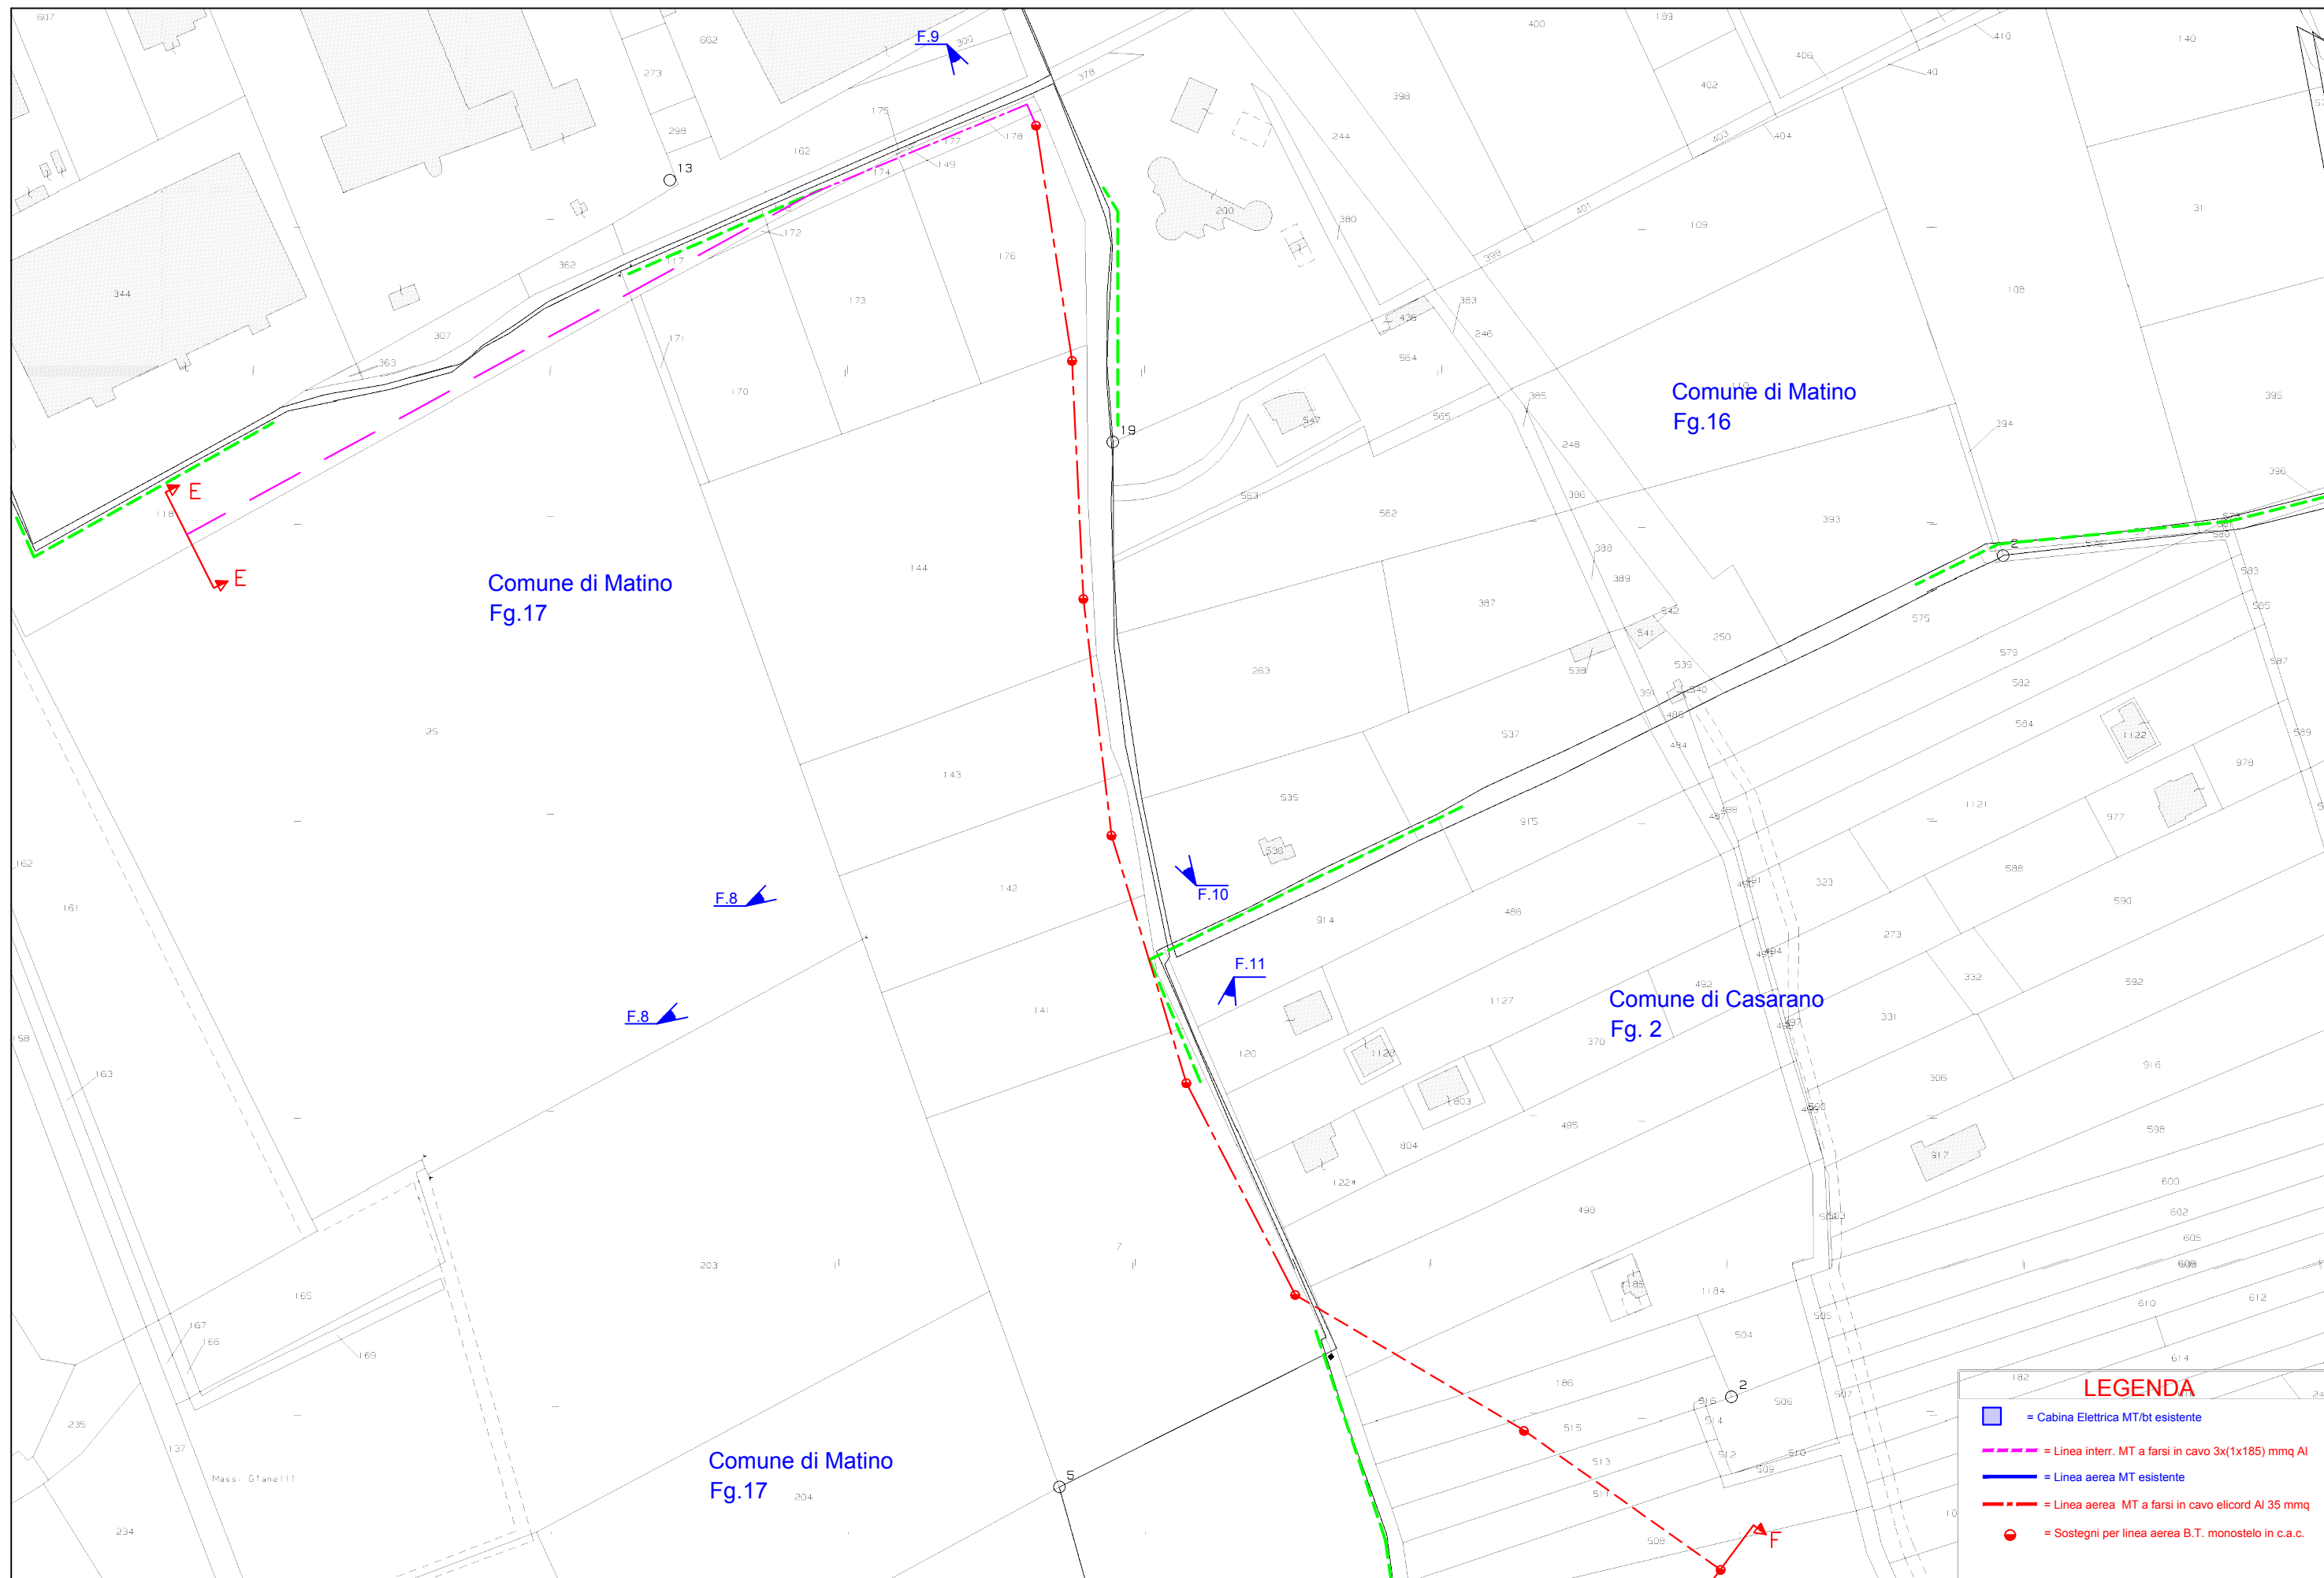


LEGENDA


- = Cabina Elettrica MT/bt esistente
- = Linea interr. MT a fasci in cavo 3x(1x185) mmq Al
- = Linea aerea MT esistente
- = Linea aerea MT a fasci in cavo elicord Al 35 mmq
- = Sostegni per linea aerea B.T. monostelo in c.a.c.

STRALCIO PLANIMETRICO

COMUNE di MATINO - CASARANO

Scala 1:2000

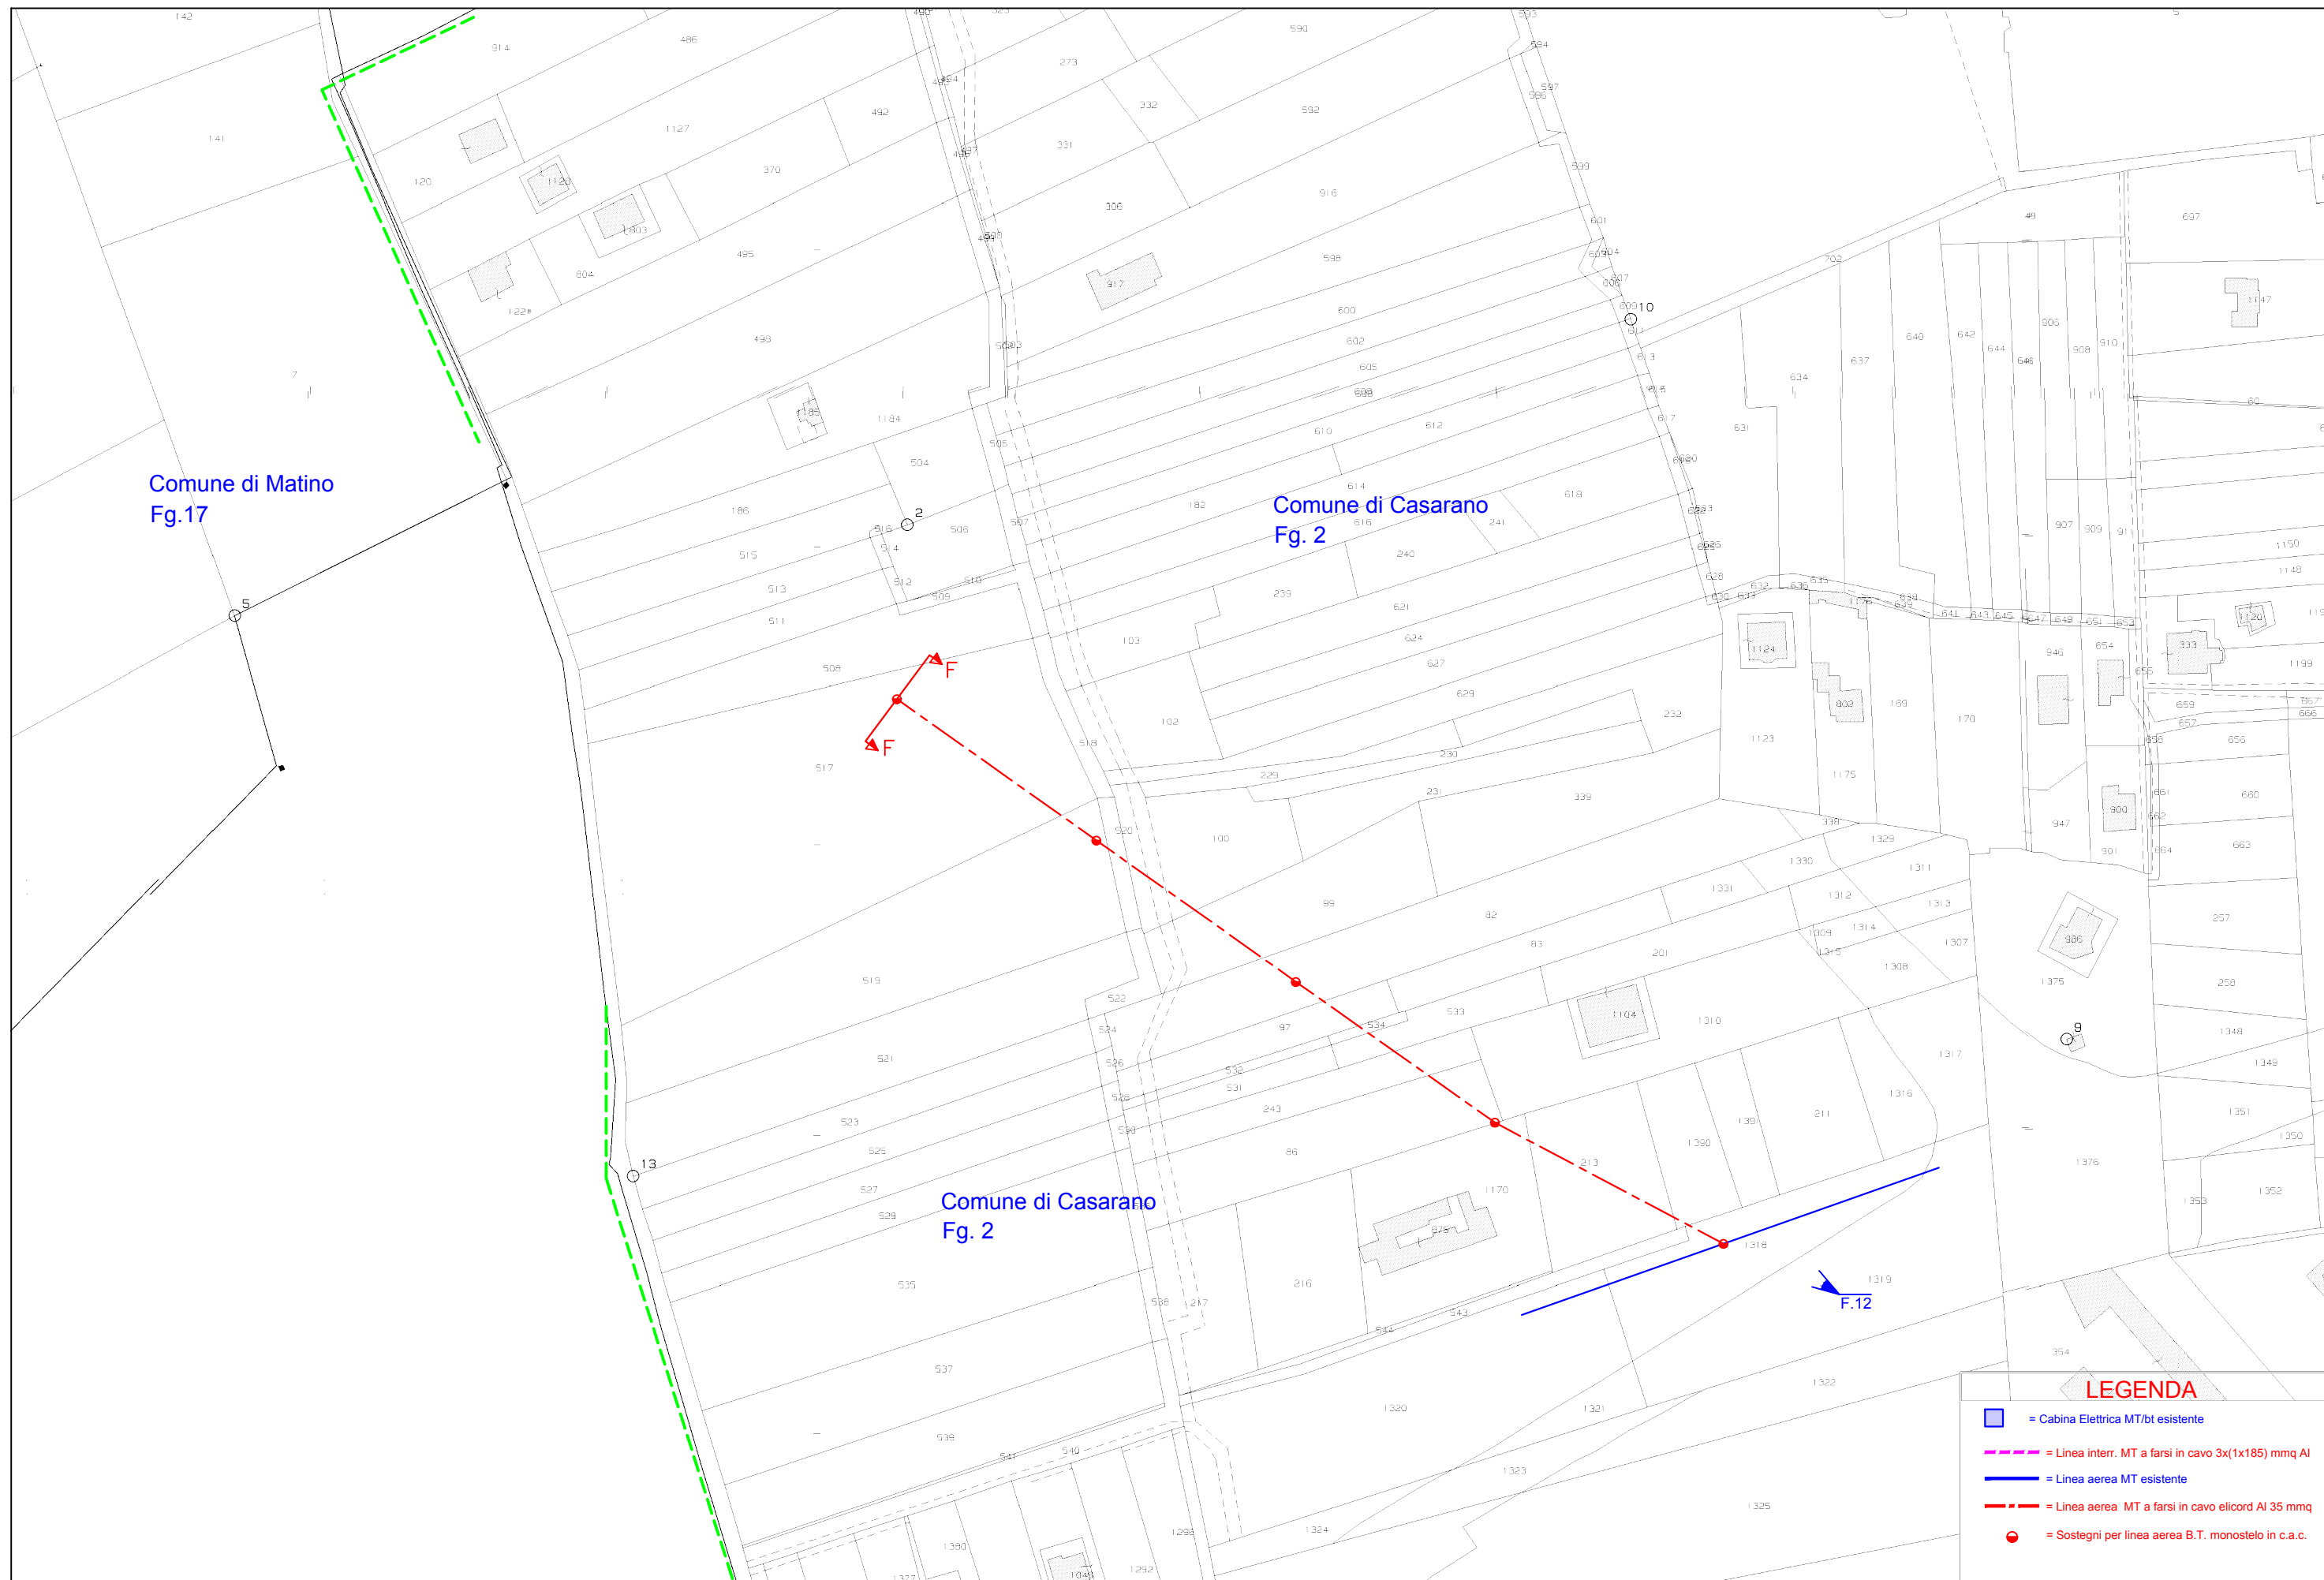

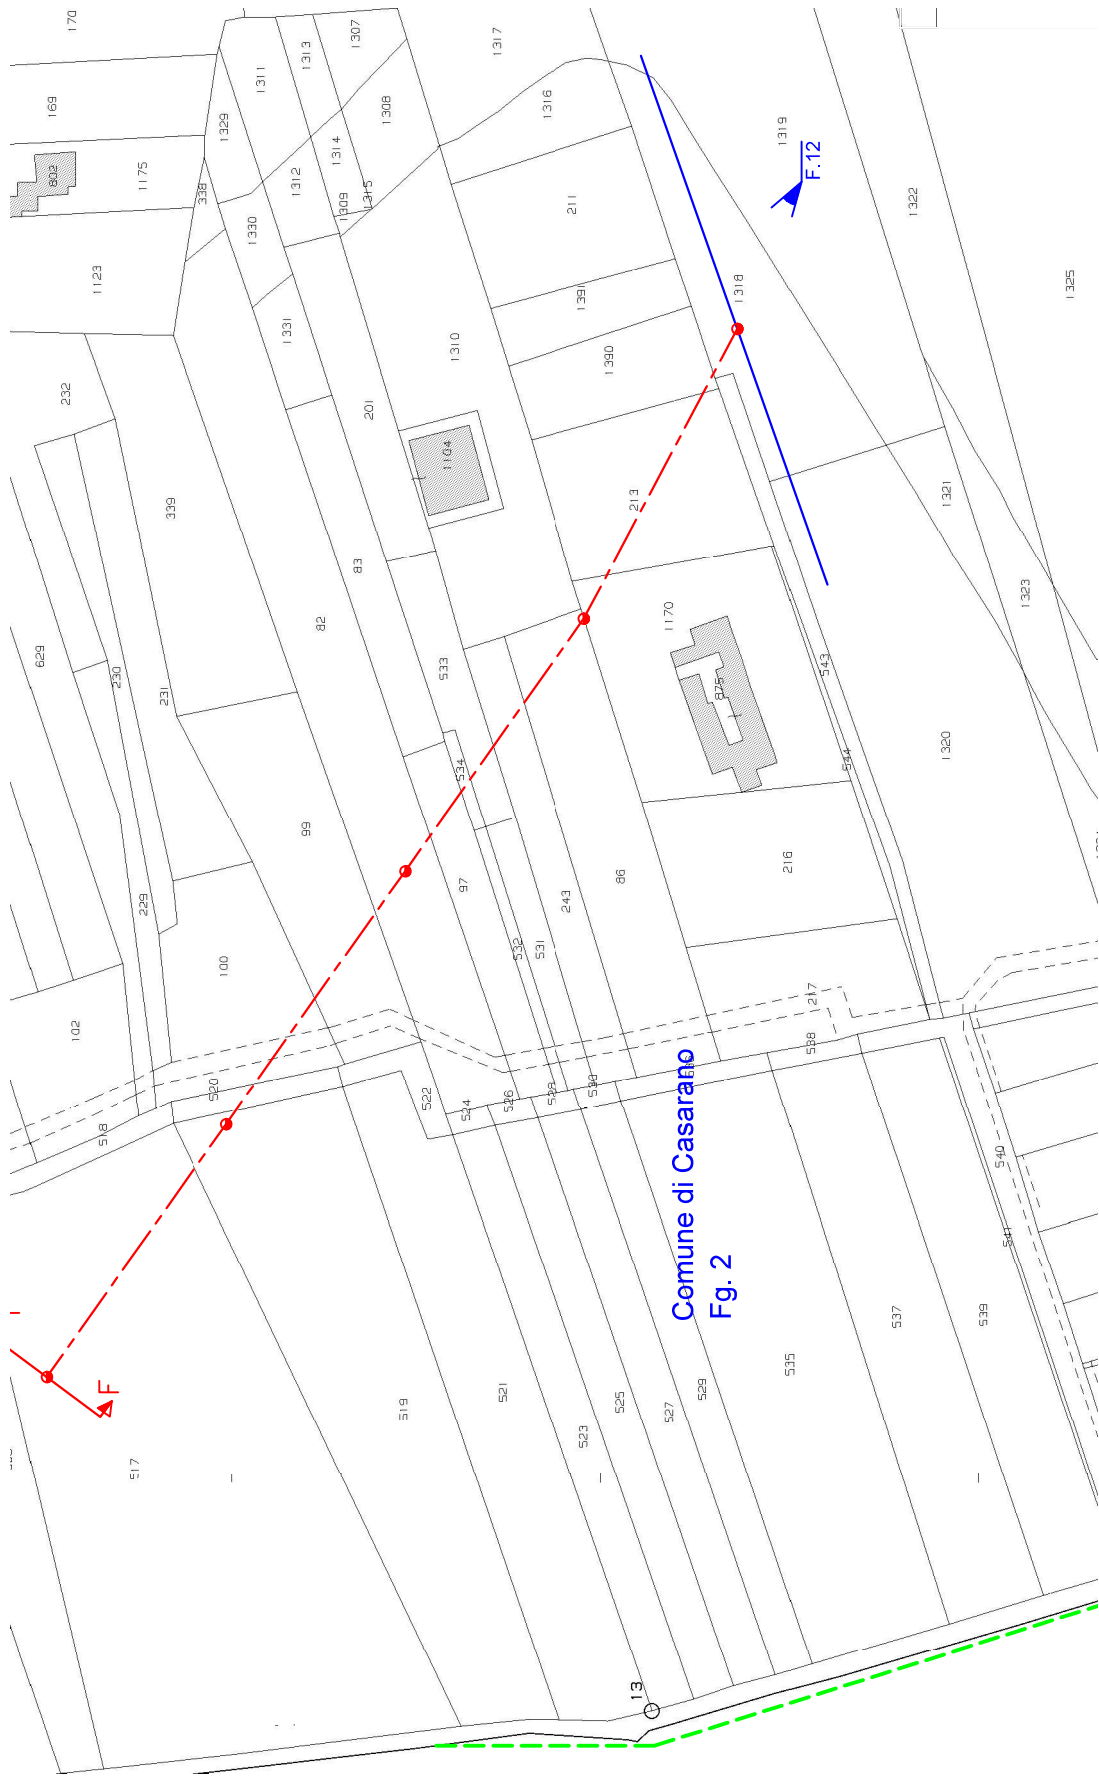

Comune di Casarano
Fig. 2