



PROVINCIA DI LECCE

(Codice Fiscale 80000840753)

DECRETO DI ASSERVIMENTO COATTIVO

N. 2085 del 2 luglio 2021

Oggetto: Costruzione ed esercizio di un elettrodotto interrato ed aereo MT per il potenziamento della rete e per la connessione dell'impianto fotovoltaico MARTINUCCI SRL in agro dei comuni di Presicce-Acquarica e Salve. **Pratica Enel n. 2272320.**

IL DIRIGENTE DELL'UFFICIO ESPROPRIAZIONI

Premesso che:

- con nota acquisita al prot. n. 47712 del 27/11/2019 il sig. Ernesto Martinucci, legale rappresentante della società Martinucci S.r.l., .P. IVA 03636870754, ha chiesto l'avvio del procedimento di asservimento coattivo e di autorizzazione alla costruzione e all'esercizio di un elettrodotto aereo e interrato MT in agro di Presicce-Acquarica e in agro di Salve, per il potenziamento della rete e per la connessione di un impianto fotovoltaico da 300 Kw sito in agro di Presicce-Acquarica, ai sensi dell'art. 5 della L. R. n. 25/2008, con dichiarazione di pubblica utilità, ai sensi D.P.R. n 327 del 08.06.2001 e dell'art. 52-bis del R. D. n.1775/1933 **(ENEL Pratica n. AUT_207293178);**
- con determinazione dirigenziale del Servizio Tutela e Valorizzazione Ambiente n. 49 del 22/01/2021 questa Provincia ha provveduto ad autorizzare la Società MARTINUCCI SRL a costruire ed esercire il suddetto impianto ed ha dichiarato la pubblica utilità dello stesso;

- il T.U. delle disposizioni sulle acque e sugli impianti elettrici, approvato con Regio Decreto n. 1775/1933;
- la L.R. n. 20 del 30/11/2000, che attribuisce alle Province l'esercizio dell'attività amministrativa relativa all'istruttoria e al rilascio di autorizzazione per elettrodotti con tensione inferiore a 150 kv;
- la L.R. Puglia n. 3 del 22/02/2005, in materia di espropriazioni di pubblica utilità, e la L.R. n. 25 del 09/10/2008, in materia di autorizzazione alla costruzione ed esercizio di linee e impianti elettrici con tensione non superiore a 150 kv;
- il D.P.R. n. 327 del 08/06/2001, T.U. in materia di espropriazioni di pubblica utilità e, in particolare, gli artt. 22 e 52 quinquies e ss.;
- il disciplinare dei rapporti tra Provincia ed ENEL rep. n. 26150 del 04/06/2009;
- l'art. 107 del vigente D. Lgs. n. 267 del 18/08/2000 (T.U.E.L.) e l'art. 3 comma 7 L.R. 22.02.2005 n. 3, in base ai quali sussiste la competenza dirigenziale all'emissione del presente Decreto;

DECRETA

1) E' disposta la costituzione di servitù coattiva permanente di elettrodotto in favore di ENEL, sulle aree site in agro di Presicce-Acquarica e in agro di Salve (LE), come individuate nell'allegato elenco che costituisce parte integrante del presente decreto, occorrenti per la realizzazione dell'intervento indicato in oggetto.

2) La servitù sarà estesa ad una fascia di terreno della larghezza di metri 4,00 (quattro), simmetrica al tracciato dell'elettrodotto, avente per asse

Il presente decreto, a cura e spese di ENEL, sarà notificato ai proprietari interessati nelle forme e con le modalità previste per la notifica degli atti processuali civili, unitamente all'avviso contenente l'indicazione del luogo, del giorno e dell'ora in cui è prevista l'esecuzione del decreto, da effettuarsi con le modalità di cui all'art. 24 del citato DPR 327/01. L'avviso di esecuzione del presente decreto, ai fini dell'immissione in possesso, dovrà pervenire ai proprietari interessati almeno 7 giorni prima della data fissata per l'esecuzione stessa. I tecnici incaricati dell'esecuzione del decreto, nonché della redazione del verbale d'immissione in possesso e dello stato di consistenza dell'area da asservire sono i sigg.: 1) Francesco Ritucci nato il 02.06.1960 a Lucera (FG), 2) Antonio Cinieri nato il 24.09.1972 a Francavilla Fontana, 3) Giuseppe Miglietta, nato a Brindisi il 04/10/1957, 4) Agrosi Maurizio Giovanni, nato a Scorrano il 03/11/1977, i quali potranno operare congiuntamente o disgiuntamente.

Il verbale d'immissione in possesso e stato di consistenza sarà redatto dai tecnici incaricati dell'esecuzione del presente decreto in contraddittorio con il proprietario presente, ovvero, nel caso di assenza o rifiuto dello stesso, con la presenza di almeno due testimoni che non siano dipendenti di ENEL. Possono partecipare alle predette operazioni i titolari di diritti reali o personali sui beni di che trattasi.

ENEL indicherà, in calce al presente decreto, la data in cui è avvenuta l'immissione in possesso del bene asservito, e trasmetterà copia del relativo verbale alla Conservatoria dei Registri Immobiliari per la relativa annotazione.

impugnazioni, l'indennità di asservimento resta fissata nella misura determinata e tutti i diritti relativi agli immobili asserviti potranno essere fatti valere esclusivamente sull'indennità di servitù coattiva permanente di elettrodotto. ENEL dovrà poi trasmettere a questo Ente copia del presente decreto, munito di nota recante gli estremi di registrazione e trascrizione, nonché dell'annotazione relativa alla sua esecuzione, per la conservazione agli atti d'ufficio.

7) Avverso il presente provvedimento può essere proposto ricorso giurisdizionale davanti al T.A.R. nel termine di 60 giorni dalla data di notifica o di effettiva conoscenza dello stesso, ovvero ricorso straordinario al Presidente della Repubblica nel termine di 120 giorni dalla data di notifica o di effettiva conoscenza dello stesso, con le modalità previste dalla legge. Si applicano le disposizioni previste dall'art. 53 del D.P.R. 327/01, e ss.mm.ii., per quanto concerne la tutela giurisdizionale dei soggetti interessati, a qualsiasi titolo, dall'esecuzione del presente decreto.

IL DIRIGENTE




(Ing. Luigi Pietro TUNDO)

N.d'ordine	NOME DITTA	CF DITTA	Comune	Foglio	particella	porzione	Quota	QUALITÀ DA VISURA	PERCORNENZA ELETTRODOTTO [m]	FASCIA DI RISPETTO [m]	SERVITU' PERMANENTE DI ELETTRODOTTO mq	N° SOSTEGNI	AREA RISPETTO SOSTEGNO	AREA DI SERVITU' SOSTEGNO [m ²]	INDENNITA' EURO
1	CAZZATO Luigia Rosa	CZLR548E56H047J	Presicce-Acquarica	16	89	AA AB	1000/1000	ULIVETO SEMINATIVO	189	4	756	3	10	30	748,59
2	ORLANDO Maria	RLNMRA46C2H047P	Presicce-Acquarica	16	93	-	1000/1000	ULIVETO	77	4	308	1	10	10	289,64
3	ORLANDO Maria	RLNMRA46C2H047P	Presicce-Acquarica	16	141	AA AB	1000/1000	SEMINATIVO ULIVETO	83	4	332	1	10	10	309,56
4	PIRTI Francesco Giuseppe	PRTFNC63A2H047H	Presicce-Acquarica	16	94	-	1/1	SEMINATIVO	72	4	288	0	10	0	239,04
5	DE LEONARDIS Salvatore	DINSVT35D29H729S	Presicce-Acquarica	16	96	-	1000/1000	SEMINATIVO	71,4	4	285,6	1	10	10	271,04
6	PINCIO Nella	PNCML50T53H729F	Presicce-Acquarica	17	85	-	1/2	ULIVETO	32	4	128	1	10	10	70,12
	PICCINI Carlo	PCCRL9A0H729T	Presicce-Acquarica	17	11	-	1/2	ULIVETO	35,4	4	141,6	0	10	0	70,12
7	SALERNO Franco	SLRFNCG5L26Z133E	Presicce-Acquarica	17	56	-	1000/1000	ULIVETO	31,4	4	125,6	0	10	0	117,53
8	BIASCO Cosimo	BSCCSM43C180B51H	Presicce-Acquarica	17	55	-	1000/1000	ULIVETO	43	4	172	1	10	10	104,25
9	PICCINI Lucia	PCCLCU44S69H729P	Presicce-Acquarica	17	55	AA AB	1000/1000	ULIVETO SEMINATIVO	29	4	116	0	10	0	176,76
10	RIZZO Donata	RZDNT4144F716H	Presicce-Acquarica	17	31	AA AB	1000/1000	ULIVETO SEMINATIVO	28	4	112	1	10	10	96,28
11	BISANTI Giacomo	BSNGCM38T09H047K	Presicce-Acquarica	17	15	-	1000/1000	ULIVETO	36	4	144	0	10	0	126,96
12	BISANTI Salvatore	BSNSVT43A15H047L	Presicce-Acquarica	17	75	-	1000/1000	ULIVETO	36	4	144	0	10	0	119,52
	FERSINI Fabio	FRSFBAY3R19Z133C				AA AB	1/4	SEMINATIVO ULIVETO							19,40
	FERSINI Loredana Mislley	FRSLDN70A57Z133S	Presicce-Acquarica	17	30	AA AB	1/4	SEMINATIVO ULIVETO	44,4	4	177,6	1	10	10	19,40
	RATANO Salvatore	RTANSVT81B0L1419A				AA AB	2/4	SEMINATIVO ULIVETO							38,80
14	BORRELLO Francesca	BRRFNC66A54D851L	Presicce-Acquarica	17	19	-	1/1	ULIVETO	21	4	84	0	10	0	69,72
15	BORRELLO Lucia	BRRLCU95S69H729N	Presicce-Acquarica	17	75	-	1000/1000	ULIVETO	21,2	4	84,8	0	10	0	70,38
	NEGRO Marina	NGRMRN59B44H729T	Presicce-Acquarica	17	76	-	500/1000	ULIVETO	20,6	4	82,4	0	10	0	34,20
16	NEGRO Nicola	NGRNC173L23H729N	Presicce-Acquarica	17	76	-	500/1000	ULIVETO	20,6	4	82,4	0	10	0	34,20



45	DE GIORGI Donato	DGRDNT55PDBH729W	Salve	5	65	-	1000/1000	ULIVETO	39	4	156	1	10	10	153,48
46	GRECO Gian Marco	GRCGMR74D15213E2	Salve	4	353	-	1/1	ULIVETO	98	4	392	0	10	0	325,36
47	BORRELLO Antonio	BRRNTM48H10H729S	Salve	4	336	AA	1000/1000	SEMINATIVO	3	4	12	0	10	0	9,96
						AB	1000/1000	ULIVETO							
48	BORRELLO Antonio	BRRNTM48H10H729S	Salve	4	335	AA	1000/1000	SEMINATIVO	3	4	12	0	10	0	9,96
						AB	1000/1000	ULIVETO							
						AC	1000/1000	PASCOLO							



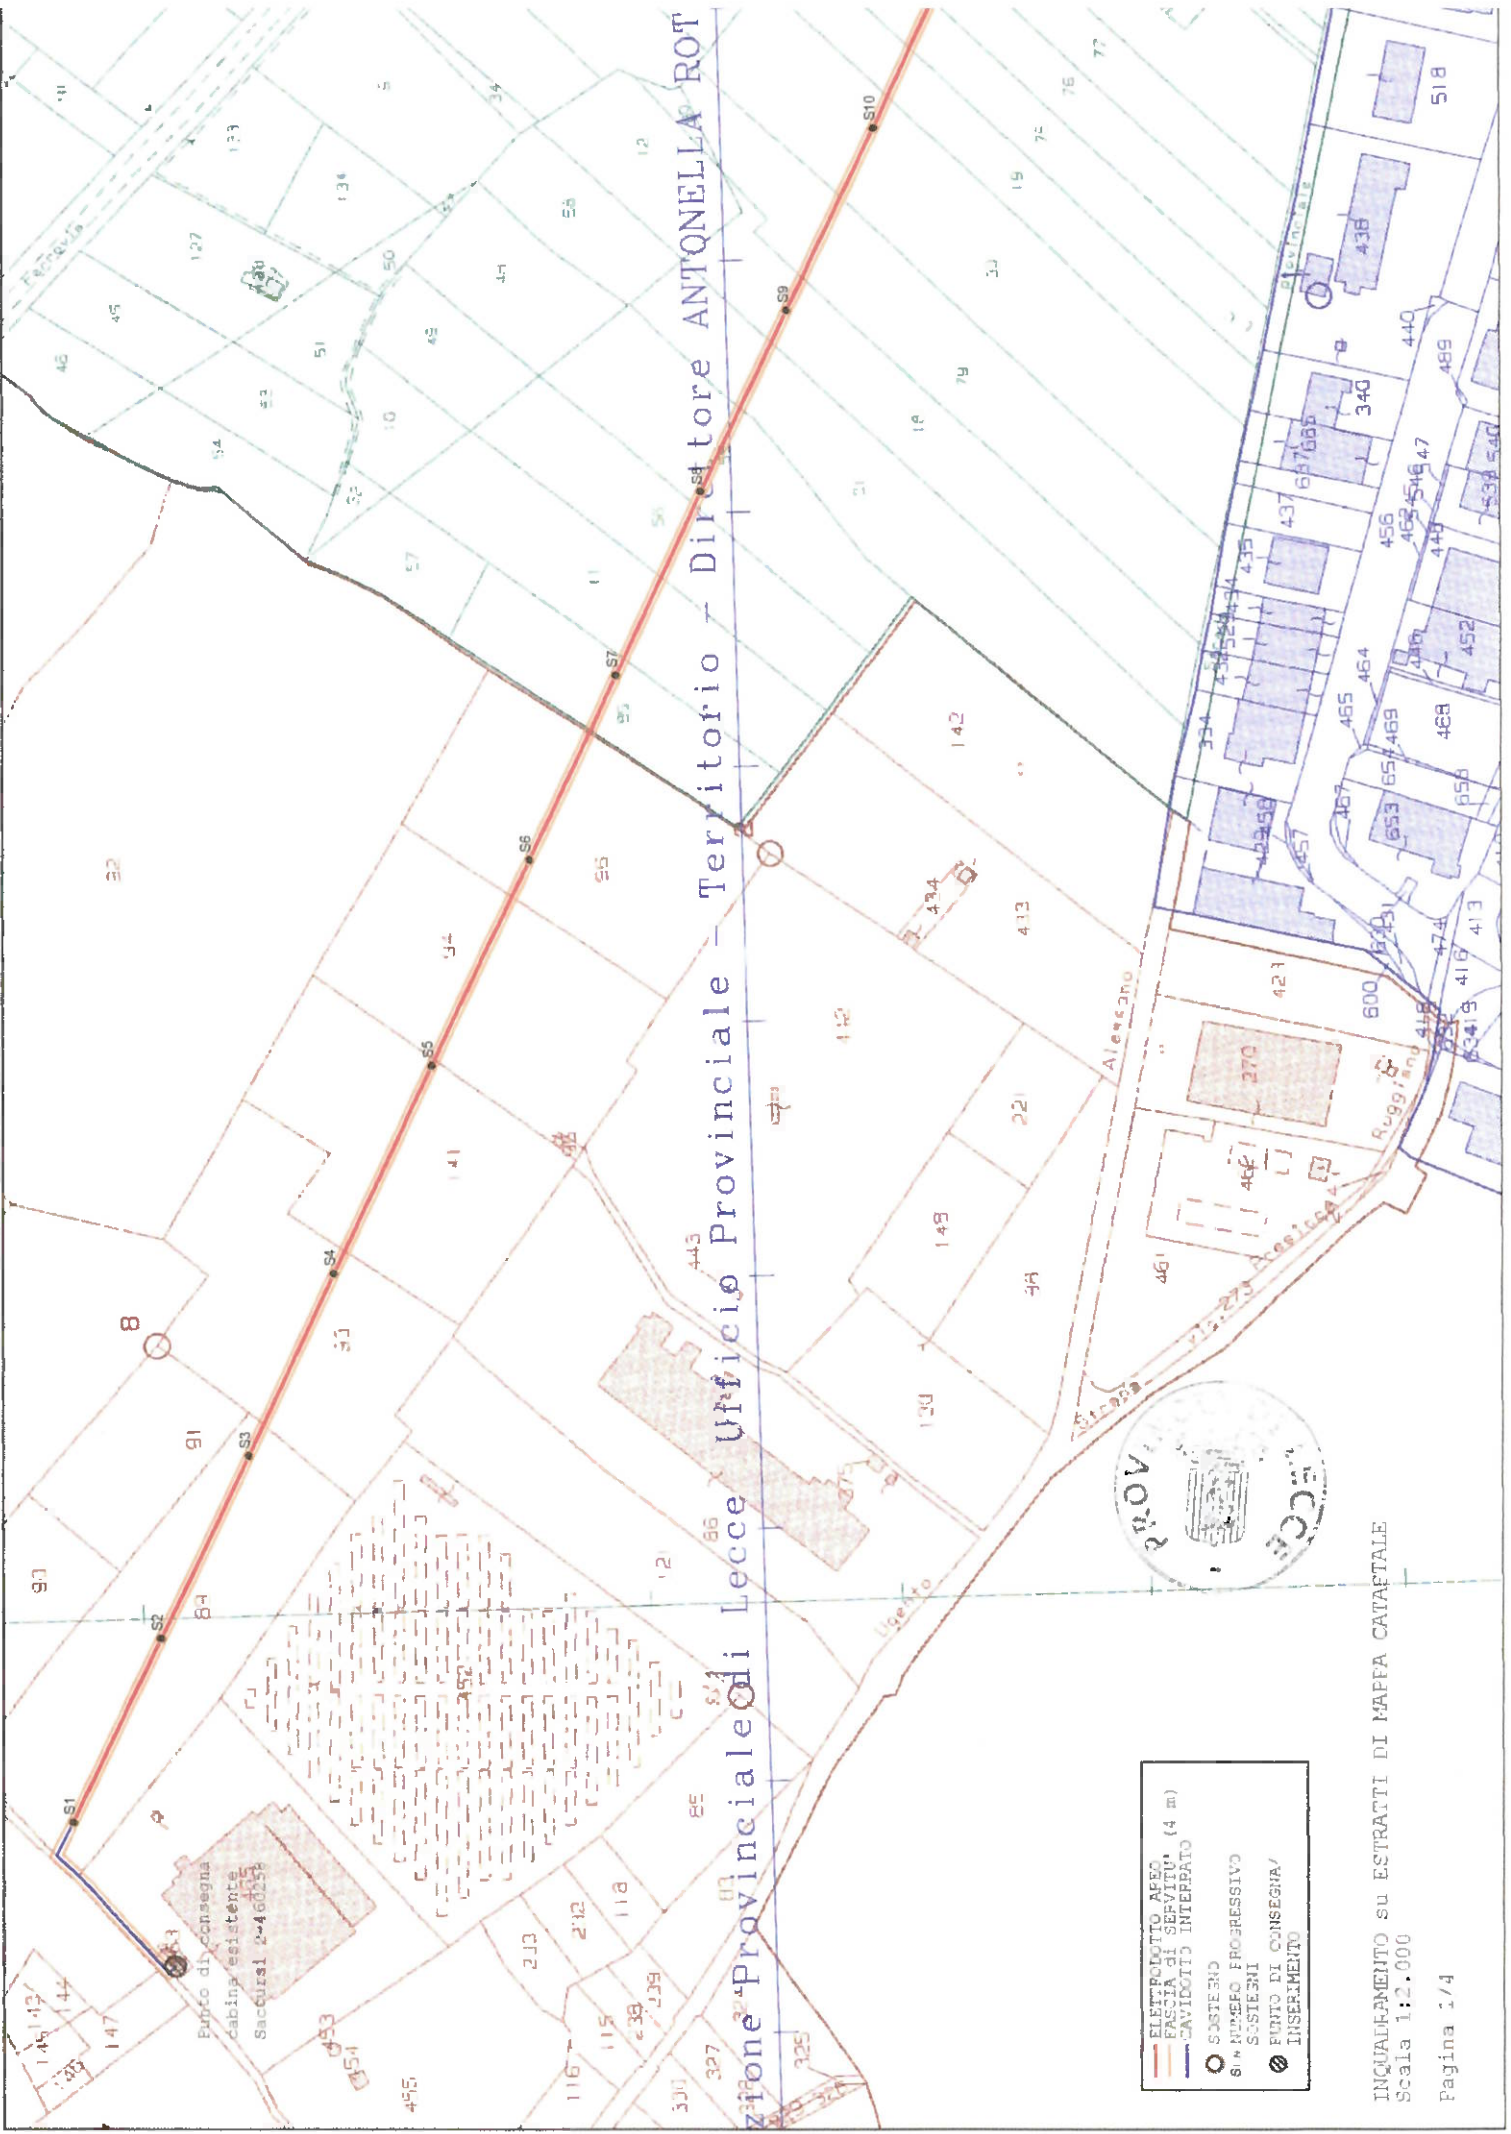


Territorio - Direttore ANTONELLA ROTUNNO
 Ufficio Provinciale di Lecce
 Ufficio Provinciale di Lecce


- ELETTRODOTTO APEO
- FASCIA DI SERVIZIO (4 m)
- CAVIDOTTO INTERPATO
- SOSTENO
- SOSTERNO
- SOSTERNO
- PUNTO DI CONSEGNA/INSERIMENTO

INQUADRAMENTO su ESTRATTI DI MAPPA CATASTALE
 Scala 1:2.000
 Pagina 1/4


- ELETTRICITÀ AEREA
- FASCIA DI SERVITÙ (4 m)
- CAVIDOTTO INTERRATO
- SOSTEGNO
- Sⁿ NUMERO PROGRESSIVO
- SISTEMI
- PUNTO DI CONSEGNA/INSERIMENTO

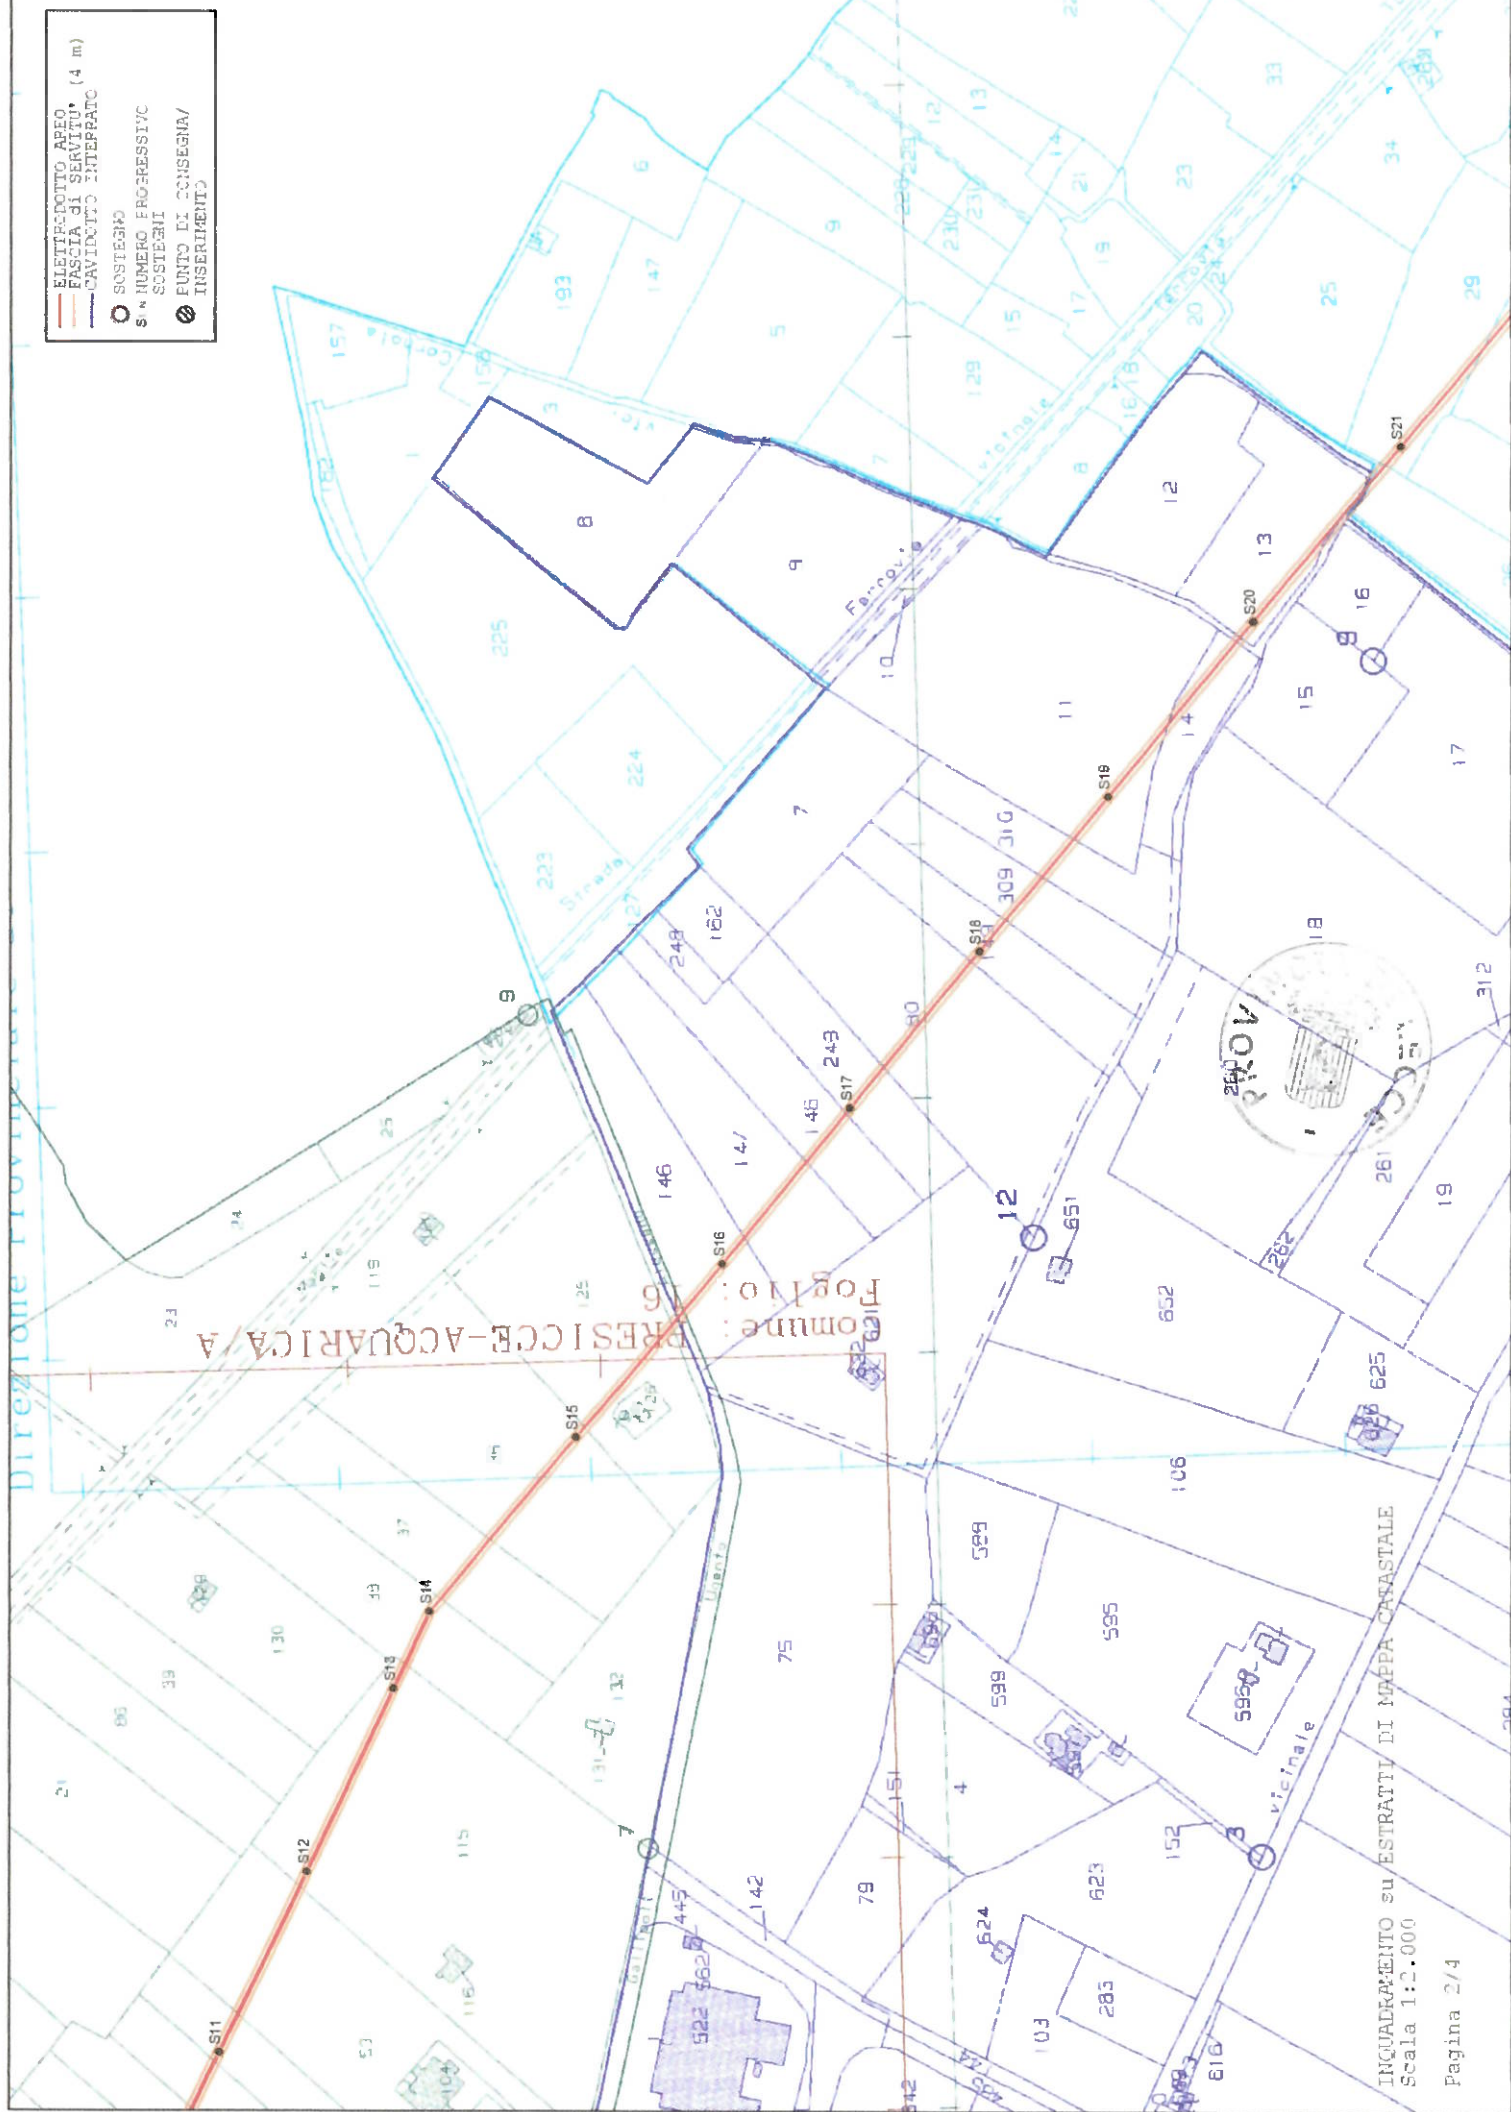

INQUADRAMENTO su ESTRATTI DI MAPPA CATASTALE
 Scala 1:2.000
 Pagina 2/4

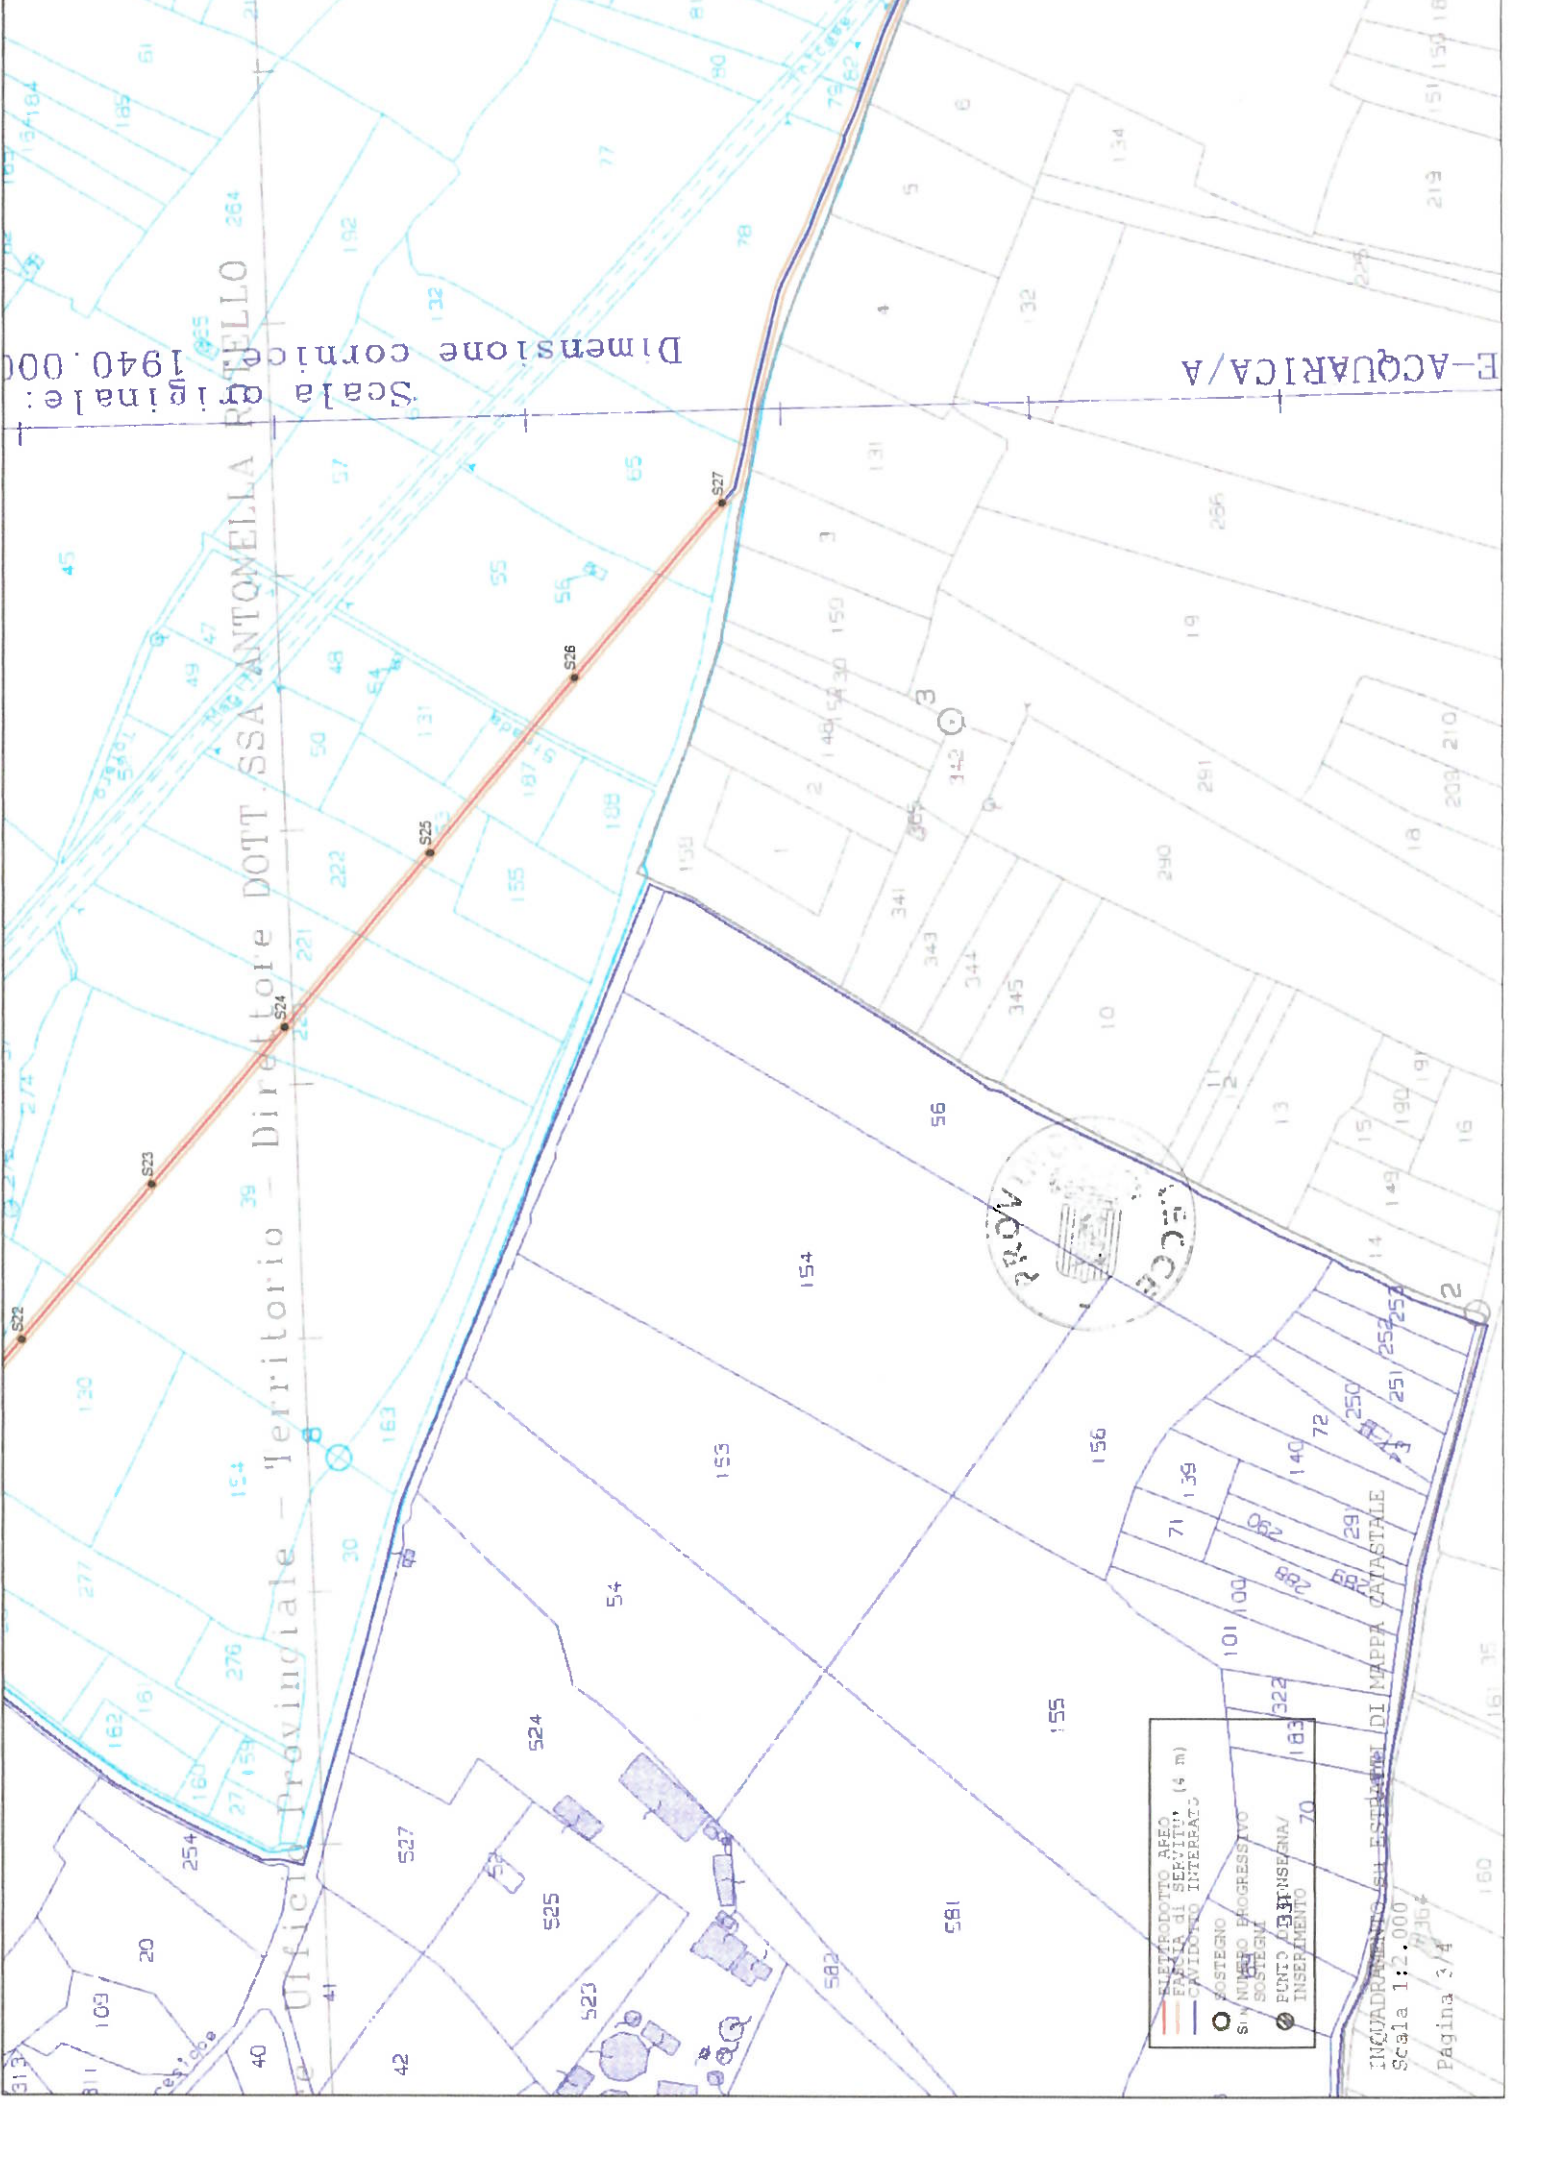


- RETRODOTTO AREE
- FASCE DI SERVIZI (4 m)
- CAVI DOTTI INTERALI
- SOSTEGNO
- SOSTEGNO PROGRESSIVO
- SOSTEGNO
- PUNTO DI INSERIMENTO/INSEPIAMENTO

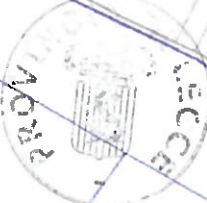

INCADRAMENTO DEI ESTERI DI MAPPA CATASTALE
 Scala 1:2.000
 Pagina 3/4

- ELETTRICDOTTO AEREO
- FASCIA DI SERBATOIO (4 m)
- CAVILLOTTI INTERPRATO
- SOSTEGNO
- SIN NUMERO PROGRESSIVO
- SOSTEGNO
- FUNTO DI CCMSEGRA/
- INSERIMENTO

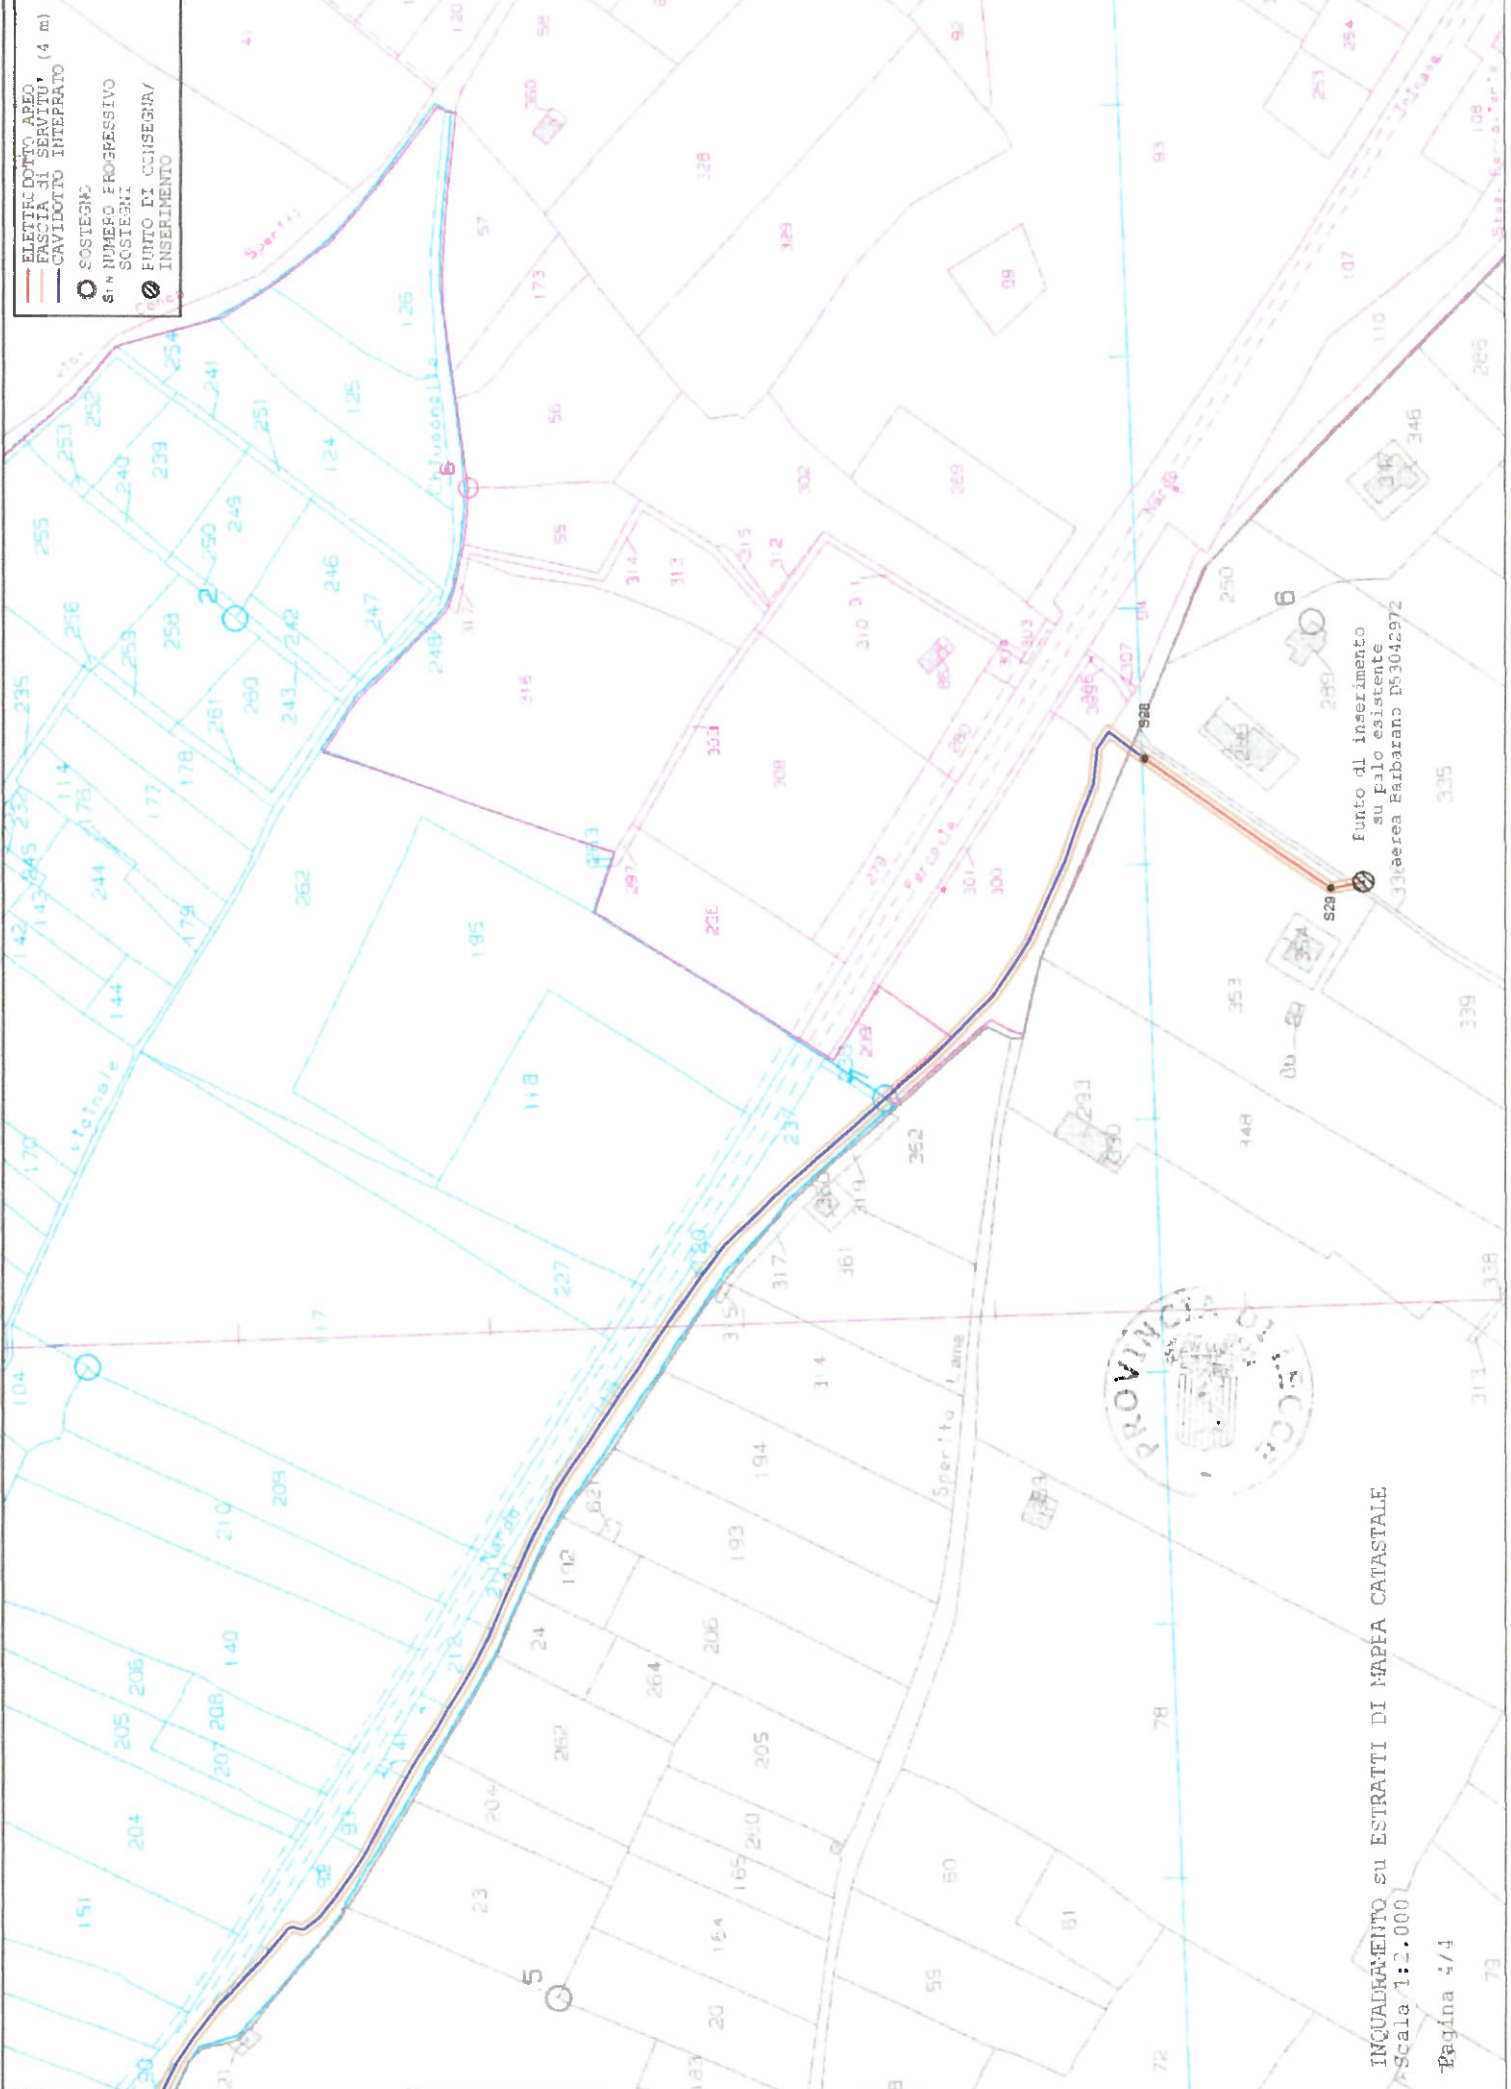

INQUADRAMENTO su ESTRATTI DI MAPPA CATASTALE
 Scala 1:2.000
 Pagina 4/4