

Spett.le

Regione Puglia - Comunicazione  
Istituzionale  
comunicazione.istituzionale@pec.rupar.puglia.it

Spett.le  
COMUNE DI PRESICCE-ACQUARICA  
(LE) – UFFICIO ALBO PRETORIO  
protocollo@cert.comune.presicceacquarica.le.it

Spett.le  
COMUNE DI SALVE – UFFICIO ALBO  
PRETORIO  
comunedisalve@pec.rupar.puglia.it

p.c.

CENTRO PROGETTAZIONE LAVORI  
BARI

DIS/EXT

Oggetto: AVVISO AL SIG. DE LEONARDIS SALVATORE, intestatario della particella 96 del foglio 16, Comune di Presicce-Acquarica (LE), E AGLI EREDI E AVENTI CAUSA

**AVVISO AL SIG. DE LEONARDIS SALVATORE, intestatario della particella 96 del foglio 16, Comune di Presicce-Acquarica (LE), E AGLI EREDI E AVENTI CAUSA,**

L'e-distribuzione SpA - Gruppo Enel - Infrastrutture e Reti - Area Adriatica- Sviluppo Rete - Autorizzazioni E Patrimonio Industriale - Sede di Bari in Via Angiulli, 11 - 70126 Bari (BA),

#### P R E M E S S O

- che ai sensi dell'art.52 quater del D.P.R. dell'8 giugno 2001, n.327 e dell'art. 9 della L.R. n.25 del 25/10/2008 e successive modificazioni, L'e-distribuzione SpA - Gruppo Enel - Infrastrutture e Reti - Area Adriatica- Sviluppo Rete - Autorizzazioni E Patrimonio Industriale - Sede di Bari in Via Angiulli, 11 - 70126 Bari (BA), ha presentato istanza alla Provincia di Lecce – Ufficio Ambiente per l'AUTORIZZAZIONE ALLA COSTRUZIONE E L'ESERCIZIO con DICHIARAZIONE DI PUBBLICA UTILITÀ dell'impianto in oggetto, il tutto ai fini dell'asservimento coattivo dei suoli occorrenti;
- **che la notifica al Sig. DE LEONARDIS SALVATORE, intestatario della particella 96 del foglio 16, Comune di Presicce-Acquarica (LE), della comunicazione prot. E-DIS-16/07/2021-0608469, con la quale si notificava il Decreto di asservimento coattivo n° 2085 del 02 luglio 2021 reso**

1/2

**in favore della scrivente Società dal Dirigente dell'Ufficio Espropriazioni Provinciale di Lecce e con la quale si comunicava, in esecuzione del citato decreto, che il giorno 06 del mese di Settembre dell'anno 2021 dalle ore 9:30 alle ore 11:30, si effettuerà l'imposizione di servitù di elettrodotto, non può essere effettuata per irreperibilità dello stesso;**

- che ai sensi dell'art. 14, c. 2 L.R. 3/2005, nei casi di comunicazioni o notifiche non eseguite a causa di irreperibilità o di assenza del proprietario risultante dai registri catastali, gli stessi adempimenti possono essere effettuati mediante avviso affisso per almeno venti giorni consecutivi all'Albo pretorio del Comune in cui risulta ubicato l'immobile e pubblicato sul sito informatico della Regione,

## **CHIEDE**

con la presente la **pubblicazione integrale** in **Albo Pretorio** di codesto Comune della **notifica del Decreto di asservimento coattivo n° 2085 del 02 luglio 2021 reso in favore della scrivente Società dal Dirigente dell'Ufficio Espropriazioni Provinciale di Lecce per la COSTRUZIONE E L'ESERCIZIO CON DICHIARAZIONE DI PUBBLICA UTILITA' di elettrodotto interrato ed aereo MT a 20 kV per IL POTENZIAMENTO DELLA RETE E PER LA CONNESSIONE DELL'IMPIANTO FOTOVOLTAICO MARTINUCCI S.R.L. SITO IN AGRO DEI COMUNI DI PRESICCE-ACQUARICA E SALVE (LE)**, allegato in copia conforme all'originale, indirizzata al sig. De Leonardis Salvatore e ai suoi eredi e aventi causa, **con il seguente oggetto:**

### **AVVISO AL SIG. DE LEONARDIS SALVATORE, intestatario della particella 96 del foglio 16, Comune di Presicce-Acquarica (LE), E AGLI EREDI E AVENTI CAUSA**

La pubblicazione dovrà essere effettuata per 20 giorni consecutivi alla ricezione dello stesso e poi restituirlo con relata di pubblicazione alla PROVINCIA di LECCE - Ufficio Ambiente, dandocene comunicazione per conoscenza e indicando anche se Vi siano stati o meno ricorsi ed osservazioni da parte degli interessati.

Informiamo la S.V. di contattare per qualsiasi comunicazione il ns. Geom. Antonio Cinieri al numero di tel. 3280427822, pec [e-distribuzione@pec.e-distribuzione.it](mailto:e-distribuzione@pec.e-distribuzione.it) e all'indirizzo mail [antonio.cinieri@e-distribuzione.com](mailto:antonio.cinieri@e-distribuzione.com)

L'occasione ci è gradita per porgere distinti saluti.

Allegati:

- Atto da pubblicare

**NICOLA AMODIO**

**Il Responsabile**

Il presente documento è sottoscritto con firma digitale ai sensi dell'art. 21 del d.lgs. 82/2005 e s.m.i.. La riproduzione dello stesso su supporto analogico è effettuata da Enel Italia S.p.A. e costituisce una copia integra e fedele dell'originale informatico, disponibile a richiesta presso l'Unità emittente.



E-DIS-16/07/2021-0608469

e-distribuzione@pec.e-distribuzione.it

DIS/ADR/SVR/API

**Notifica tramite Ufficiale Giudiziario  
Spett.le  
DE LEONARDIS Salvatore  
Via Ugo Foscolo, 17  
73050 – Salve (LE)**

**p.c.:  
CENTRO PROGETTAZIONE LAVORI BARI**

**Oggetto: AUT\_ 2272320 da citare nella risposta  
Procedimento autorizzativo alla costruzione ed esercizio di elettrodotto interrato ed aereo  
MT a 20 kV per IL POTENZIAMENTO DELLA RETE E PER LA CONNESSIONE  
DELL'IMPIANTO FOTOVOLTAICO MARTINUCCI S.R.L. SITO IN AGRO DEI COMUNI DI  
PRESICCE-ACQUARICA E SALVE  
Codice Prolav D53D190039  
Notifica Decreto di Asservimento Coattivo**

**Imposizione coattiva della servitù per causa pubblica utilità art. 22 DPR 327/2001**

La sottoscritta e-distribuzione SpA - Gruppo Enel - Infrastrutture e Reti - Area Adriatica- Sviluppo Rete - Autorizzazioni E Patrimonio Industriale - Sede di Bari - Via Angiulli, 11 - 70126 – BARI

**P R E M E S S O**

che il Dirigente dell'Ufficio Espropriazioni Provinciale di Lecce ha reso, in favore della scrivente Società il DECRETO DI ASSERVIMENTO COATTIVO DEI TERRENI INTERESSATI DAI LAVORI DI COSTRUZIONE ed esercizio di elettrodotto interrato ed aereo MT a 20 kV, n° **2085 del 02 luglio 2021**, per IL POTENZIAMENTO DELLA RETE E PER LA CONNESSIONE DELL'IMPIANTO FOTOVOLTAICO MARTINUCCI S.R.L. SITO IN AGRO DEI COMUNI DI PRESICCE-ACQUARICA E SALVE. Codice Prolav D53D190039, Pratica Enel n. 2272320.

**N O T I F I C A**

con la presente lo stesso Decreto in copia conforme all'originale;

**C O M U N I C A**

che in esecuzione del citato decreto, **il giorno 06 del mese di Settembre dell'anno 2021 dalle ore 9:30 alle ore 11:30**, si immetterà l'imposizione di servitù di elettrodotto nei suoi confronti nella misura e consistenza di cui al piano particellare grafico descrittivo allegato.

1/2

In concomitanza con l'accesso alle aree verrà redatto il verbale di immissione in possesso e consistenza;

#### **INVITA**

la S.V. ad intervenire in proprio od a farsi rappresentare da persona di fiducia avvertendo che, in Sua assenza o di un Suo legale rappresentante, si procederà ugualmente alla redazione del predetto verbale di consistenza, con la presenza di almeno due testimoni.

Si avverte, altresì, che alle operazioni di cui sopra sono ammessi ad intervenire eventuali titolari di diritti reali o personali sul bene;

#### **DIFFIDA**

la S.V. a far trovare gli immobili in questione liberi da persone e/o cose per rendere possibile la prevista esecuzione, avvertendo che, in ogni caso, l'immissione in possesso avrà comunque luogo. In caso di resistenza attiva o passiva verrà richiesta l'assistenza delle forze dell'ordine.

L'immissione in possesso sarà ritenuta validamente effettuata anche se le aree dovessero continuare ad essere utilizzate da chi ne aveva la disponibilità.

Si allega DICHIARAZIONE SOSTITUTIVA DELL'ATTO DI NOTORIETA' DI CONDIVISIONE DELL'INDENNITA' DI ASSERVIMENTO COATTIVO, che dovrà essere debitamente compilata e restituita, con allegata copia di un documento di riconoscimento valido:

- a mezzo raccomandata al seguente indirizzo: c/o Smart Paper Z.I. Industriale Isca Pantanelle 85050 Sant'Angelo Le Fratte (PZ),
- oppure a brevi manu ai nostri tecnici incaricati per l'esecuzione del Decreto il sopracitato giorno fissato per l'esecuzione del Decreto.

Distinti saluti

Allegati:

- **DECRETO DI ASSERVIMENTO COATTIVO n° 2085 del 02 luglio 2021**
- Piano particellare
- Planimetria
- **DICHIARAZIONE SOSTITUTIVA DELL'ATTO DI NOTORIETA' DI CONDIVISIONE DELL'INDENNITA' DI ASSERVIMENTO COATTIVO**

Per qualsiasi comunicazione il referente della pratica autorizzativa è il Geom. Cinieri Antonio, tel. 3280427822, e-mail [antonio.cinieri@e-distribuzione.com](mailto:antonio.cinieri@e-distribuzione.com).

**NICOLA AMODIO**

**Il Responsabile**

Il presente documento e' sottoscritto con firma digitale ai sensi dell'art. 21 del d.lgs. 82/2005. La riproduzione dello stesso su supporto analogico e' effettuata da Enel Italia srl e costituisce una copia integra e fedele dell'originale informatico, disponibile a richiesta presso l'Unita' emittente.



## PROVINCIA DI LECCE

(Codice Fiscale 80000840753)

### DECRETO DI ASSERVIMENTO COATTIVO

N. 2085 del 2 luglio 2021

**Oggetto:** Costruzione ed esercizio di un elettrodotto interrato ed aereo MT per il potenziamento della rete e per la connessione dell'impianto fotovoltaico MARTINUCCI SRL in agro dei comuni di Presicce-Acquarica e Salve. Pratica Enel n. 2272320.

IL DIRIGENTE DELL'UFFICIO ESPROPRIAZIONI

**Premesso che:**

- con nota acquisita al prot. n. 47712 del 27/11/2019 il sig. Ernesto Martinucci, legale rappresentante della società Martinucci S.r.l., P. IVA 03636870754, ha chiesto l'avvio del procedimento di asservimento coattivo e di autorizzazione alla costruzione e all'esercizio di un elettrodotto aereo e interrato MT in agro di Presicce-Acquarica e in agro di Salve, per il potenziamento della rete e per la connessione di un impianto fotovoltaico da 300 Kw sito in agro di Presicce-Acquarica, ai sensi dell'art. 5 della L. R. n. 25/2008, con dichiarazione di pubblica utilità, ai sensi D.P.R. n 327 del 08.06.2001 e dell'art. 52-bis del R. D. n.1775/1933 (ENEL Pratica n. AUT\_207293178);
- con determinazione dirigenziale del Servizio Tutela e Valorizzazione Ambiente n. 49 del 22/01/2021 questa Provincia ha provveduto ad autorizzare la Società MARTINUCCI SRL a costruire ed esercire il suddetto impianto ed ha dichiarato la pubblica utilità dello stesso;

- ENEL ha regolarmente comunicato ai proprietari dei terreni interessati che non hanno convenuto il bonario componimento, il suindicato provvedimento provinciale, offrendo l'indennità provvisoria ed assegnando un termine per eventuali osservazioni e/o cessione volontaria degli immobili;
- la ditta Biasco Concetta, con nota acquisita al prot. n. E-DIS-08/04/2021-0289551, ha presentato osservazione, non accolta da ENEL per le motivazioni contenute nella controdeduzione trasmessa con nota prot. n. E-DIS-12/04/2021-0298443;
- che la ditta Greco Gian Marco, con nota acquisita al prot. n. E-DIS-12/04/2021-0297401, ha presentato osservazione, non accolta da ENEL per le motivazioni contenute nella controdeduzione trasmessa con nota prot. n. E-DIS-12/05/2021-0401406;
- con nota prot. E-DIS n. 0465306 del 03/06/2021, acquisita al protocollo di questo Ente in data 04/06/2021 al n. 23900, ENEL ha chiesto l'emissione del decreto di asservimento coattivo in via d'urgenza, indicando le ditte interessate;
- ai sensi dell'art. 15, comma 2, della Legge Regionale Puglia 22/02/2005, n. 3, come richiamato dall'art. 10 L.R. n. 25 del 09/08/2008, le amministrazioni interessate possono emanare, per la realizzazione di opere di urbanizzazione primaria e afferenti servizi a rete d'interesse pubblico, in particolare in materia di energia, il decreto di esproprio, e segnatamente di asservimento coattivo, senza particolari indagini o formalità;

**VISTI:**

- il T.U. delle disposizioni sulle acque e sugli impianti elettrici, approvato con Regio Decreto n. 1775/1933;
- la L.R. n. 20 del 30/11/2000, che attribuisce alle Province l'esercizio dell'attività amministrativa relativa all'istruttoria e al rilascio di autorizzazione per elettrodotti con tensione inferiore a 150 kv;
- la L.R. Puglia n. 3 del 22/02/2005, in materia di espropriazioni di pubblica utilità, e la L.R. n. 25 del 09/10/2008, in materia di autorizzazione alla costruzione ed esercizio di linee e impianti elettrici con tensione non superiore a 150 kv;
- il D.P.R. n. 327 del 08/06/2001, T.U. in materia di espropriazioni di pubblica utilità e, in particolare, gli artt. 22 e 52 quinquies e ss.;
- il disciplinare dei rapporti tra Provincia ed ENEL rep. n. 26150 del 04/06/2009;
- l'art. 107 del vigente D. Lgs. n. 267 del 18/08/2000 (T.U.E.L.) e l'art. 3 comma 7 L.R. 22.02.2005 n. 3, in base ai quali sussiste la competenza dirigenziale all'emissione del presente Decreto;

### **DECRETA**

1) E' disposta la costituzione di servitù coattiva permanente di elettrodotto in favore di ENEL, sulle aree site in agro di Presicce-Acquarica e in agro di Salve (LE), come individuate nell'allegato elenco che costituisce parte integrante del presente decreto, occorrenti per la realizzazione dell'intervento indicato in oggetto.

2) La servitù sarà estesa ad una fascia di terreno della larghezza di metri 4,00 (quattro), simmetrica al tracciato dell'elettrodotto, avente per asse

quello della linea e per lunghezza quella indicata, a fronte delle particelle riportate nell'elenco allegato.

3) L'indennità di asservimento da corrispondere al proprietario dell'immobile interessato in forza del presente decreto, disposta in via d'urgenza e senza particolari indagini o formalità, è determinata nella misura indicata nell'allegato "Elenco Ditte". Ai sensi dell'art. 22 del D.P.R. 327/2001, i proprietari che intendano accettare tale indennità dovranno darne comunicazione a ENEL, nel termine di trenta giorni successivi all'immissione in possesso dei beni asserviti. La dichiarazione di accettazione è irrevocabile. Ricevuta la comunicazione di accettazione, nonché la dichiarazione di inesistenza di diritti di terzi sul bene e la documentazione comprovante la piena e libera proprietà del bene, ENEL disporrà il pagamento dell'indennità offerta. Decorso trenta giorni dall'immissione in possesso, in assenza di una formale accettazione da parte delle ditte interessate, le indennità provvisorie si intenderanno non concordate. In caso di rifiuto espresso o tacito delle indennità offerte, ENEL attiverà le procedure per la determinazione definitiva delle indennità di asservimento, come previsto dall'art. 22 commi 4 e 5.

4) La servitù coattiva di elettrodotto è costituita a favore di ENEL sotto la condizione sospensiva che lo stesso sia notificato ed eseguito, entro il termine perentorio di due anni, come previsto dall'art. 24 c. 1 DPR 327/01, a cura di ENEL, in qualità di soggetto beneficiario della presente procedura di asservimento coattivo.



Il presente decreto, a cura e spese di ENEL, sarà notificato ai proprietari interessati nelle forme e con le modalità previste per la notifica degli atti processuali civili, unitamente all'avviso contenente l'indicazione del luogo, del giorno e dell'ora in cui è prevista l'esecuzione del decreto, da effettuarsi con le modalità di cui all'art. 24 del citato DPR 327/01. L'avviso di esecuzione del presente decreto, ai fini dell'immissione in possesso, dovrà pervenire ai proprietari interessati almeno 7 giorni prima della data fissata per l'esecuzione stessa. I tecnici incaricati dell'esecuzione del decreto, nonché della redazione del verbale d'immissione in possesso e dello stato di consistenza dell'area da asservire sono i sigg.: 1) Francesco Ritucci nato il 02.06.1960 a Lucera (FG), 2) Antonio Cinieri nato il 24.09.1972 a Francavilla Fontana, 3) Giuseppe Miglietta, nato a Brindisi il 04/10/1957, 4) Agrosi Maurizio Giovanni, nato a Scorrano il 03/11/1977, i quali potranno operare congiuntamente o disgiuntamente.

Il verbale d'immissione in possesso e stato di consistenza sarà redatto dai tecnici incaricati dell'esecuzione del presente decreto in contraddittorio con il proprietario presente, ovvero, nel caso di assenza o rifiuto dello stesso, con la presenza di almeno due testimoni che non siano dipendenti di ENEL. Possono partecipare alle predette operazioni i titolari di diritti reali o personali sui beni di che trattasi.

ENEL indicherà, in calce al presente decreto, la data in cui è avvenuta l'immissione in possesso del bene asservito, e trasmetterà copia del relativo verbale alla Conservatoria dei Registri Immobiliari per la relativa annotazione.

5) I diritti reali di servitù coattiva di elettrodotto costituiti con il presente atto in favore di ENEL conserveranno la loro efficacia anche qualora la predetta società modifichi la tensione, il numero e tipo dei sostegni e dei conduttori elettrici, la denominazione e la destinazione dell'elettrodotto di cui trattasi, salvo il pagamento di eventuale maggiorazione dell'indennità di servitù. Sulle zone asservite il personale di ENEL avrà il diritto di libero accesso e di transito, anche con i mezzi necessari per procedere ai lavori di manutenzione e riparazione degli impianti, senza dover corrispondere ulteriori compensi. Saranno risarciti da ENEL., di volta in volta, eventuali danni subiti dai privati, opportunamente provati dagli stessi, derivanti da riparazioni di carattere straordinario o da modifiche strutturali all'impianto. Per tutta l'area asservita dovrà essere mantenuto il terreno libero da coltivazioni e da piantagioni che possano turbare il regolare esercizio e la sicurezza dell'elettrodotto. Le ditte proprietarie sono obbligate a non eseguire sulle aree asservite qualunque innovazione, costruzione od impianto che costringa l'ENEL a rimuovere o collocare diversamente le condutture e gli appoggi ad apportare modifiche alle parti costituenti la linea o che, comunque, non siano compatibili con questa.

6) ENEL provvederà senza indugio, a sua cura e spese, alla registrazione del presente atto presso l'Ufficio del Registro e alla relativa trascrizione presso la Conservatoria dei Registri Immobiliari, nonché alla pubblicazione entro cinque giorni di un estratto del decreto nel Bollettino Ufficiale della Regione Puglia.

L'opposizione del terzo è proponibile entro i trenta giorni successivi alla pubblicazione dell'estratto del decreto. Decorso tale termine in assenza di

impugnazioni, l'indennità di asservimento resta fissata nella misura determinata e tutti i diritti relativi agli immobili asserviti potranno essere fatti valere esclusivamente sull'indennità di servitù coattiva permanente di elettrodotto. ENEL dovrà poi trasmettere a questo Ente copia del presente decreto, munito di nota recante gli estremi di registrazione e trascrizione, nonché dell'annotazione relativa alla sua esecuzione, per la conservazione agli atti d'ufficio.

7) Avverso il presente provvedimento può essere proposto ricorso giurisdizionale davanti al T.A.R. nel termine di 60 giorni dalla data di notifica o di effettiva conoscenza dello stesso, ovvero ricorso straordinario al Presidente della Repubblica nel termine di 120 giorni dalla data di notifica o di effettiva conoscenza dello stesso, con le modalità previste dalla legge. Si applicano le disposizioni previste dall'art. 53 del D.P.R. 327/01, e ss.mm.ii., per quanto concerne la tutela giurisdizionale dei soggetti interessati, a qualsiasi titolo, dall'esecuzione del presente decreto.

**IL DIRIGENTE**



(Ing. Luigi Pietro TUNDO)


N.d'ordine	NOME DITTA	CF DITTA	Comune	foglio	particella	porzione	Quota	QUALITÀ DA VISURA	PERCURRENZA ELETTRODOTTO [m]	FASCIA DI RISPETTO [m]	\$SERVITU' PERMANENTE DI ELETTRODOTTO mq	N° SOSTEGNI	AREA RISPETTO SOSTEGNO	AREA DI SERVITU' SOSTEGNO [m <sup>2</sup> ]	INDENNITA' EURO	
1	CAZZATO Luigia Rosa	CZLR548E56H047J	Presicce-Acquarica	16	89	AA AB	1000/1000	ULIVETO SEMINATIVO	189	4	756	3	10	30	748,59	
2	ORLANDO Maria	RLNMR44BC42H047P	Presicce-Acquarica	16	93	-	1000/1000	ULIVETO	77	4	308	1	10	10	285,64	
3	ORLANDO Maria	RLNMR44BC42H047P	Presicce-Acquarica	16	141	AA AB	1000/1000	SEMINATIVO ULIVETO	83	4	332	1	10	10	309,56	
4	PIRTI Francesco Giuseppe	PRTFNC63A21H007H	Presicce-Acquarica	16	94	-	1/1	SEMINATIVO	72	4	288	0	10	0	239,04	
5	DE LEONARDIS Salvatore	DINSV735D29H729S	Presicce-Acquarica	16	96	-	1000/1000	SEMINATIVO	71,4	4	285,6	1	10	10	271,04	
6	PINCIO Nella	PNCNLL50T53H729F	Presicce-Acquarica	17	85	-	1/2	ULIVETO	92	4	128	1	10	10	70,12	
	PICCINNI Carlo	PCCCR49A01H729T													70,12	
7	SALERNO Franco	SLRENG65L26Z133E	Presicce-Acquarica	17	11	-	1000/1000	ULIVETO	35,4	4	141,6	0	10	0	117,53	
8	BIASCO Cosimo	BSCSNM41C18D851H	Presicce-Acquarica	17	56	-	1000/1000	ULIVETO	31,4	4	125,6	0	10	0	104,25	
9	PICCINNI Lucia	PCCLCU44S69H729P	Presicce-Acquarica	17	55	AA AB	1000/1000	ULIVETO SEMINATIVO	43	4	172	1	10	10	176,76	
															96,28	
10	RIZZO Donata	RZDNT41L44F716H	Presicce-Acquarica	17	31	AA AB	1000/1000	ULIVETO SEMINATIVO	29	4	116	0	10	0	96,28	
11	BISANTI Giacomo	BSNGCM38T09H047K	Presicce-Acquarica	17	18	-	1000/1000	ULIVETO	28	4	112	1	10	10	126,96	
12	BISANTI Salvatore	BSNSV743A15H047L	Presicce-Acquarica	17	75	-	1000/1000	ULIVETO	36	4	144	0	10	0	119,52	
13	FERSINI Fabio	FRSFB473R19Z133C	Presicce-Acquarica	17	30	AA AB AA AB	1/4 1/4 1/4 1/4	SEMINATIVO ULIVETO SEMINATIVO ULIVETO	44,4	4	177,6	1	10	10	10	19,40
																29,40
																38,80
																69,72
14	BORRELLIO Francesca	BRRFNC66A54D851L	Presicce-Acquarica	17	19	-	1/1	ULIVETO	21	4	84	0	10	0	70,38	
15	BORRELLIO Lucia	BRRLCU55S69H729N	Presicce-Acquarica	17	75	-	1000/1000	ULIVETO	21,2	4	84,8	0	10	0	70,38	
16	NEGRO Marina	NGRMRS9844H729T	Presicce-Acquarica	17	76	-	500/1000	ULIVETO	20,6	4	82,4	0	10	0	34,20	
															34,20	
	NEGRO Nicola	NGRNCL73L23H729N	Presicce-Acquarica	17	76	-	500/1000	ULIVETO	20,6	4	82,4	0	10	0	34,20	



17	BUFFELLI Francesco	BFFFGS9T03H047N	Presicce-Acquarica	17	77	-	1/1	UIIVETO	21	4	84	1	10	10	109,72
18	PAIANO Andrea Carmelo	PANARC48509HD47P	Presicce-Acquarica	17	59	-	1000/1000	UIIVETO	57	4	228	0	10	0	189,24
19	BIASCO Concetta	BSCCT49A55H047L	Presicce-Acquarica	17	115	-	1000/100	UIIVETO	97,6	4	390,4	2	10	20	358,03
20	BARBONI Ernesto	BRBS73002A783Z	Presicce-Acquarica	17	38	-	1/1	UIIVETO	30,8	4	123,2	1	10	10	136,25
21	SERGI Teresa	SRGTR545E45H729U	Presicce-Acquarica	17	37	-	1000/1000	UIIVETO	31	4	124	0	10	0	102,92
22	MARZO Luigi	MRLZGU75H1Z133X	Presicce-Acquarica	17	36	-	1/3	UIIVETO	58	4	232	1	10	10	75,52
	1/3	75,52													
	1/3	75,52													
23	MOSCATELLO Salvatore	MSCSY55M10H729R	Presicce-Acquarica	17	125	AA	1/1	SEMINATIVO	53	4	212	0	10	0	175,96
						AB		UIIVETO							
24	VILLANI Giuseppe	VILGPP58P20H729J	Presicce-Acquarica	19	146	-	1000/1000	UIIVETO	38	4	152	1	10	10	160,16
25	MOSCATELLO Concetta	MSCCT59BA9H729F	Presicce-Acquarica	19	147	-	1/1	UIIVETO	39	4	156	0	10	0	129,48
26	MARZO Paola	MZRZPLA34HG8H729X	Presicce-Acquarica	19	143	-	1000/1000	VIGNETO	26	4	104	0	10	0	86,32
27	PASSASEO Marisa	PSSMSR72D43H729Z	Presicce-Acquarica	19	249	-	1000/1000	UIIVETO	24	4	96	1	10	10	113,68
28	MARZO Anna Maria Grazia	MRZNMRGB8A6H729K	Presicce-Acquarica	19	80	-	1/1	UIIVETO	55	4	220	0	10	0	182,60
29	MARZO Gemma	MRZGM46848H729X	Presicce-Acquarica	19	149	-	1/1	UIIVETO	22	4	88	1	10	10	107,04
30	MARZO Vito	MRZVT14A24H729O	Presicce-Acquarica	19	309	-	1/1	UIIVETO	23	4	92	0	10	0	76,36
31	MARZO Paolina	MZRPLNS1L65H729S	Presicce-Acquarica	19	310	-	1/1	UIIVETO	20	4	80	0	10	0	66,40
32	NEGRO Giuseppe	NGRGP41T13L483V	Presicce-Acquarica	19	11	-	1000/1000	UIIVETO	60	4	240	1	10	10	233,20
33	NEGRO Giuseppe	NGRGP41T13L483V	Presicce-Acquarica	19	14	-	1000/1000	UIIVETO	44	4	176	0	10	0	146,08
34	NEGRO Liliana	NGRLNS0L19H729S	Presicce-Acquarica	19	13	-	1/1	UIIVETO	69	4	276	1	10	10	283,08
35	CIARDO Francesco Angelo	CRDFNCS0M21F716Z	Salve	5	26	-	1/1	UIIVETO	15	4	60	0	10	0	49,80
36	NEGRO Giuseppe	NGRGP41T13L483V	Salve	5	29	-	1000/1000	UIIVETO	58	4	232	1	10	10	226,56
37	NEGRO Giuseppe	NGRGP41T13L483V	Salve	5	130	-	1/1	UIIVETO	61	4	244	1	10	10	236,52
38	UNIONE DEI COMUNI "TERRA DI LEUCA"	90019990754	Salve	5	39	-	1/1	UIIVETO	116	4	464	1	10	10	419,12
39	VOZZA Fernando	VZZFNN68D26F716Z	Salve	5	220	-	1/1	SEMINATIVO	31	4	124	1	10	10	136,92
40	VOZZA Oronzo	VZZRNZ63R08F716V	Salve	5	221	-	1/1	UIIVETO	31	4	124	0	10	0	102,92
41	VOZZA Marcello	VZZMCL69D2F716A	Salve	5	222	-	1/1	UIIVETO	38	4	152	0	10	0	126,16
42	PETRUZZO Antonio	PTRNTN64E02Z133I	Salve	5	53	-	1000/1000	UIIVETO	32	4	128	1	10	10	140,24
43	PRIMITIVO Lucia	PRMLCU42R4Z7F716K	Salve	5	187	-	1000/1000	UIIVETO	38	4	152	0	10	0	126,16
44	VERARDO Luigi	VRRLGU68C16F054P	Salve	5	55	-	1/1	UIIVETO	76	4	304	1	10	10	286,32

45	DE GIORGI Donato	DGRONT55P09R1729W	Salve	5	65	-	1000/1000	UIIVETO	98	4	156	1	10	10	163,48
46	GRECO Gian Marco	GRCGMR74D15Z133Z	Salve	4	353	-	1/1	UIIVETO	98	4	392	0	10	0	325,36
47	BORRELLO Antonio	BRRTN48H10H729S	Salve	4	336	AA	1000/1000	SEMINATIVO	3	4	12	0	10	0	9,96
						AB	1000/1000	UIIVETO							
48	BORRELLO Antonio	BRRTN48H10H729S	Salve	4	335	AA	1000/1000	SEMINATIVO	3	4	12	0	10	0	9,96
						AB	1000/1000	UIIVETO							
						AC	1000/1000	PASCOLO							



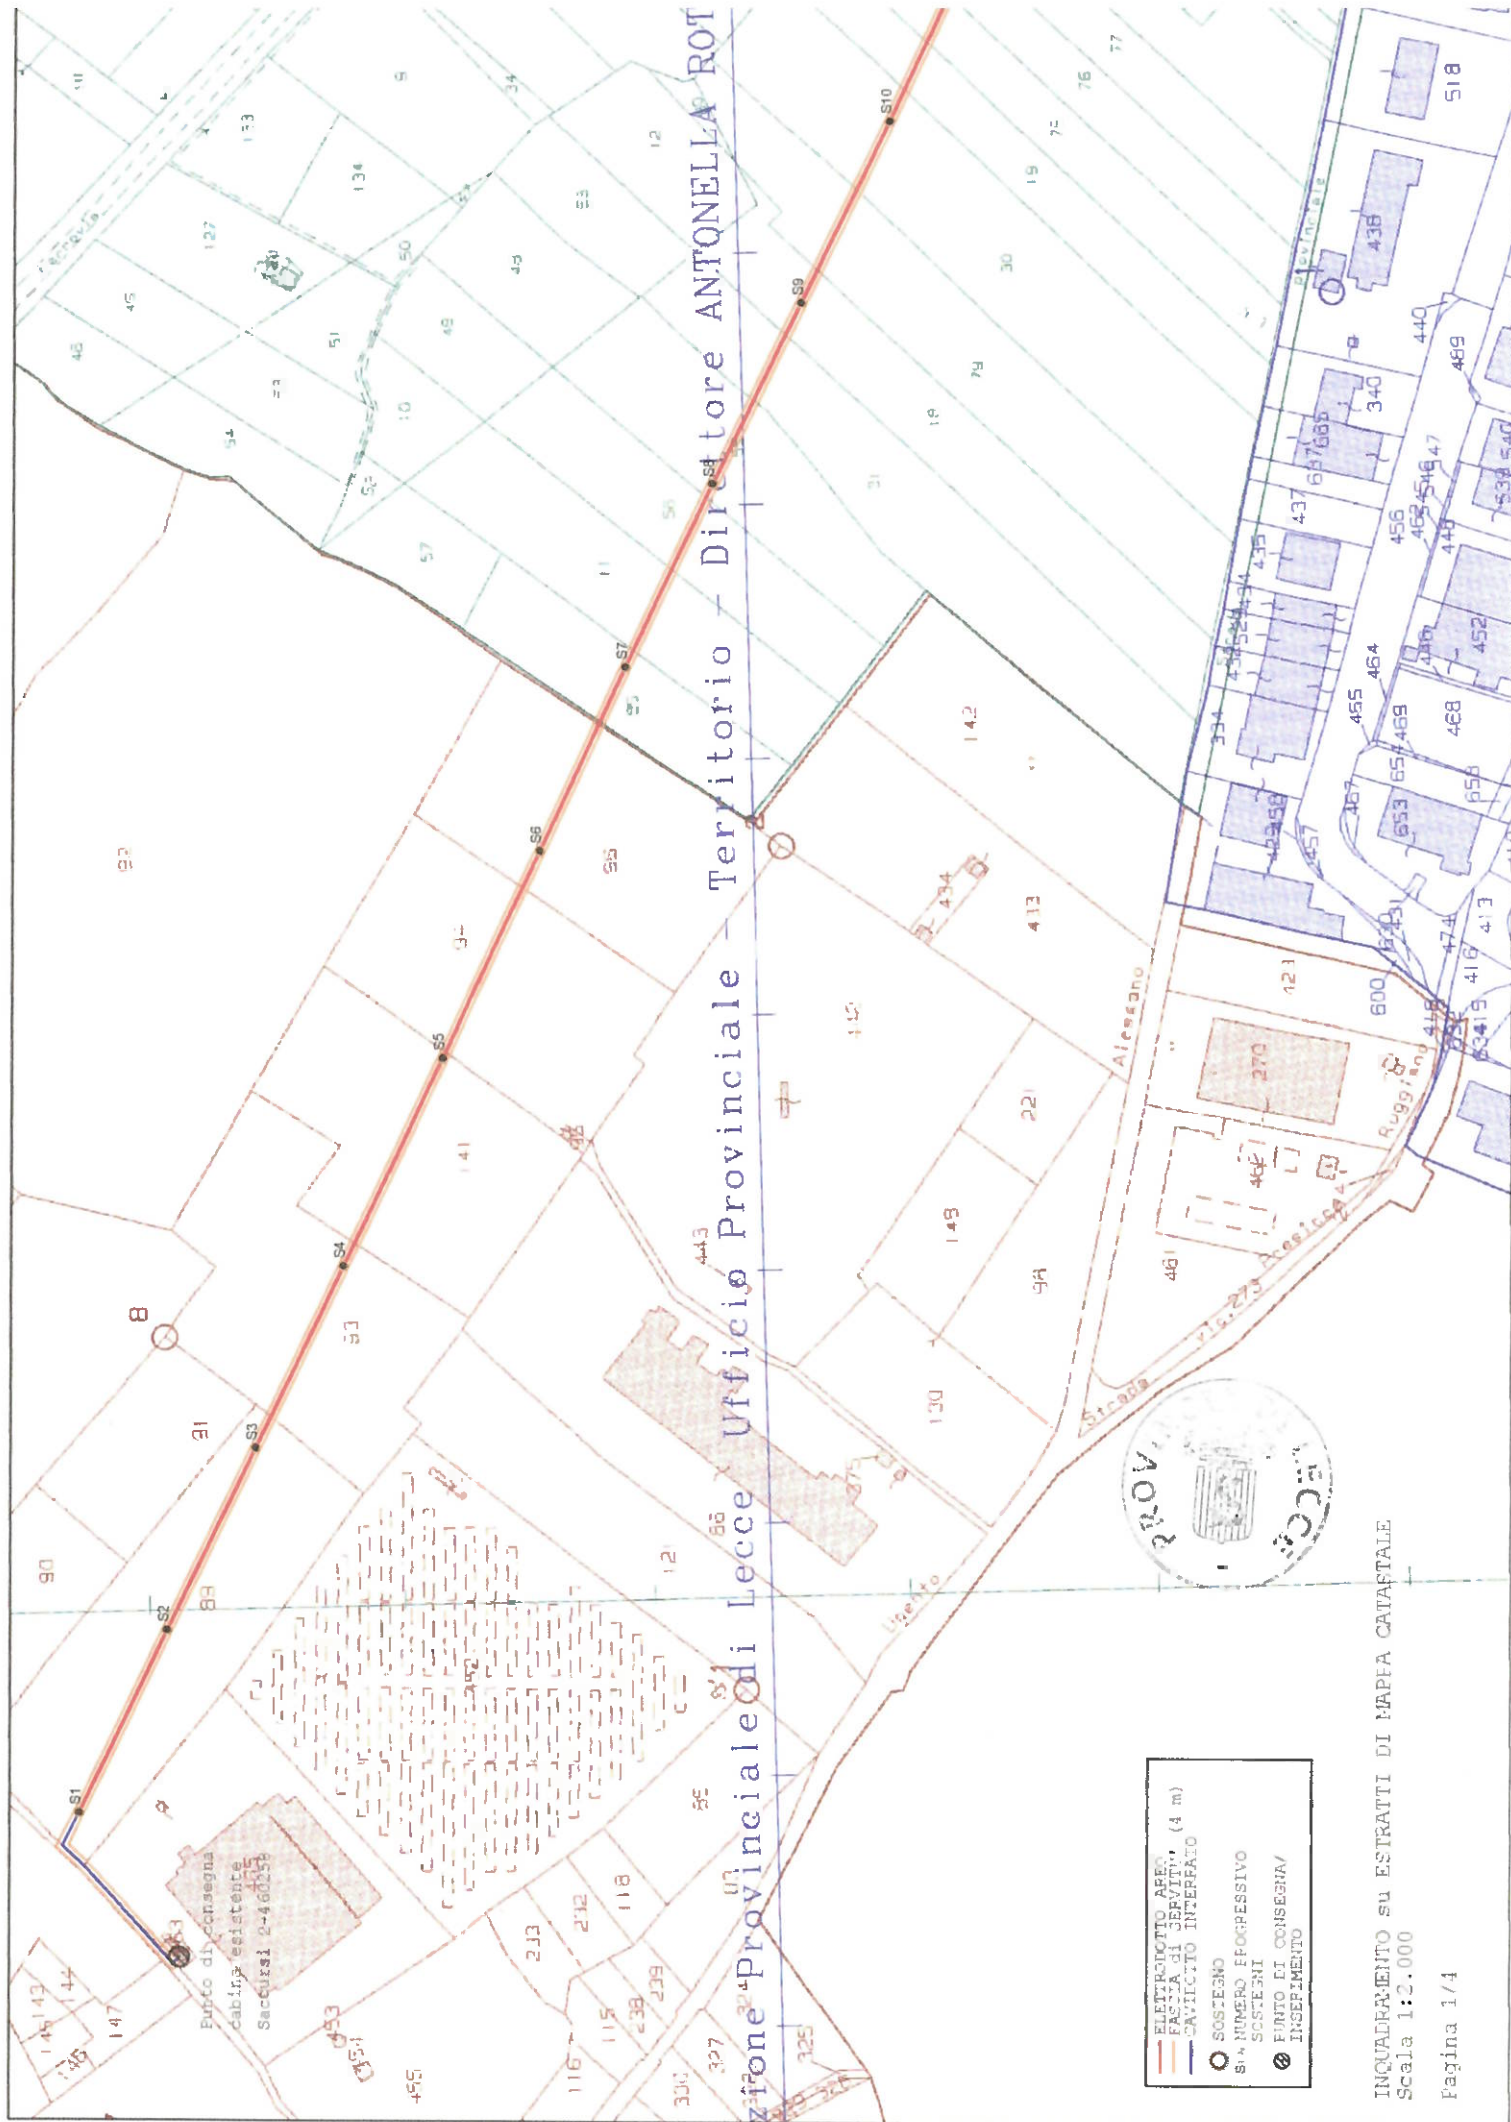


Territorio - Direttore ANTONELLA ROT  
 Ufficio Provinciale - Territorio - Direttore ANTONELLA ROT  
 Ufficio Provinciale di Lecce - Territorio - Direttore ANTONELLA ROT

- ELETTRICO APE (4 m)
- FASCE DI SERVIZIO (4 m)
- CAVICCO INTERATO
- SOSTEGNO
- S/N° NUMERO EGRESSIVO
- SCHEMI
- FUNTO DI CONSEGNA/
- INSEPIAMENTO



INQUADRAMENTO SU ESTRATTI DI MAPPA CATASTALE  
 Scala 1:2.000

- ELETTRICITÀ AEREA
- FASCIA DI SERVIZIO (4 m)
- CAVICOTTO INTERRALE
- SOSTEGNO
- S<sup>TA</sup> NUMERIC. PROGRESSIVO
- SOSTEGNI
- FUNTO LI CONSEGNA /
- INSERIMENTO

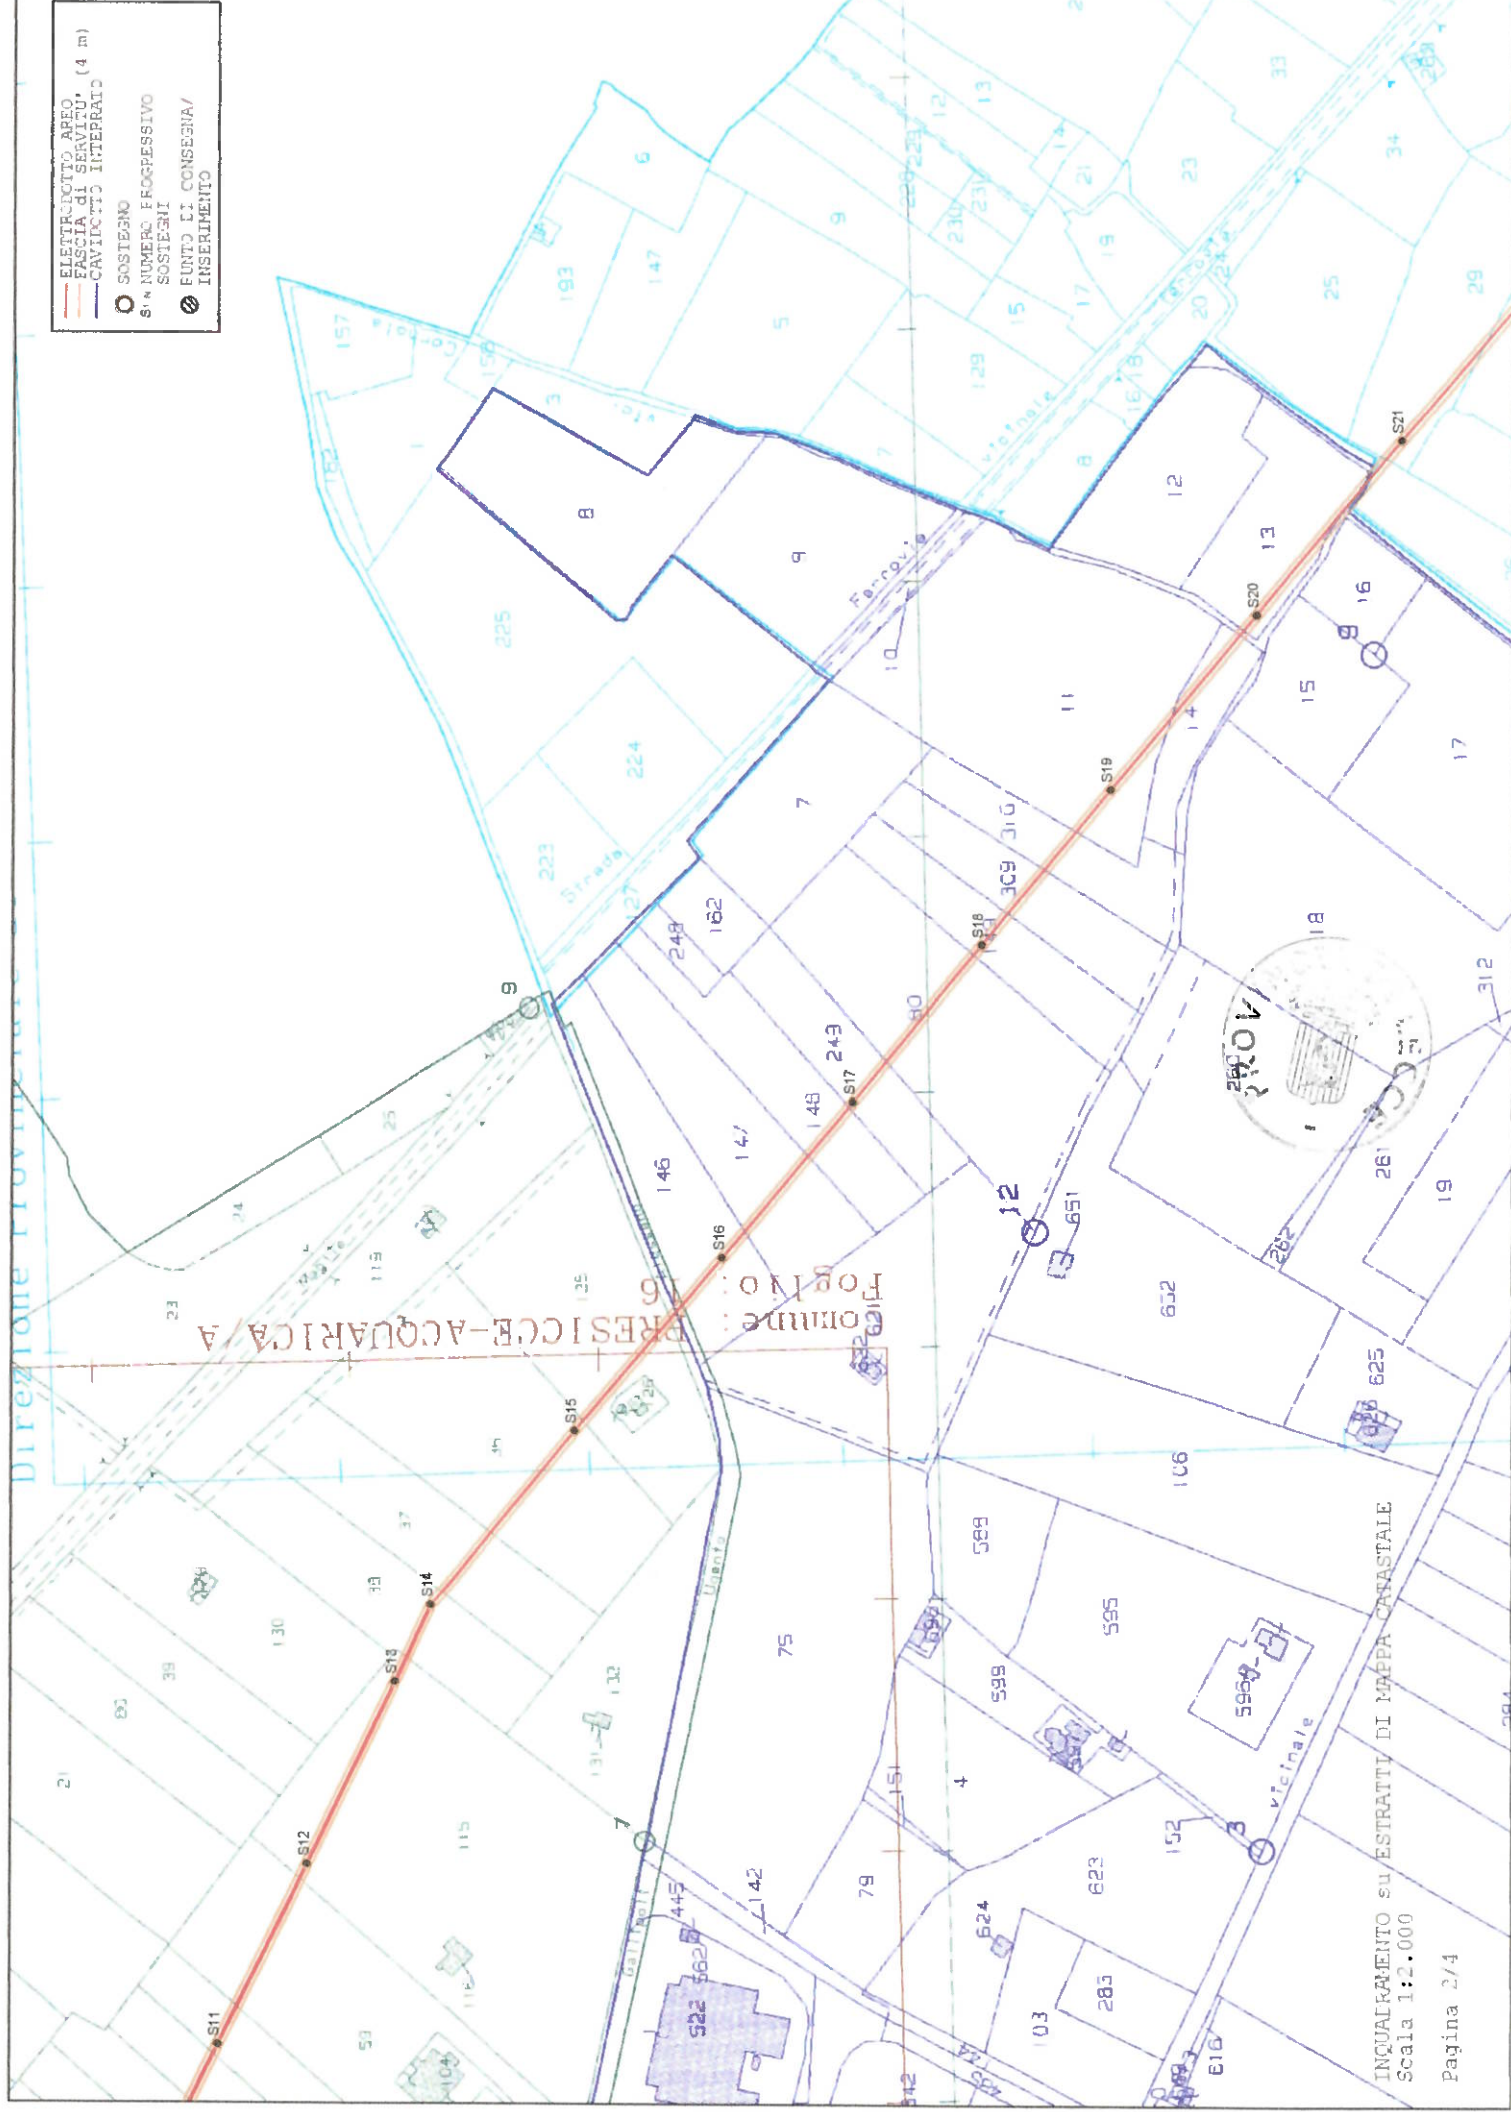

DIREZIONE PROVINCIALE


Formule: PRESICCE-ACQUARICA /

INQUADRAMENTO SU ESTRATTI DI MAPPA CATASTALE.  
 Scala 1:2.000  
 Pagina 2/4



Scata originale: 1940.000  
Dimensione cornice: 1940.000


E-ACQUARICA/A

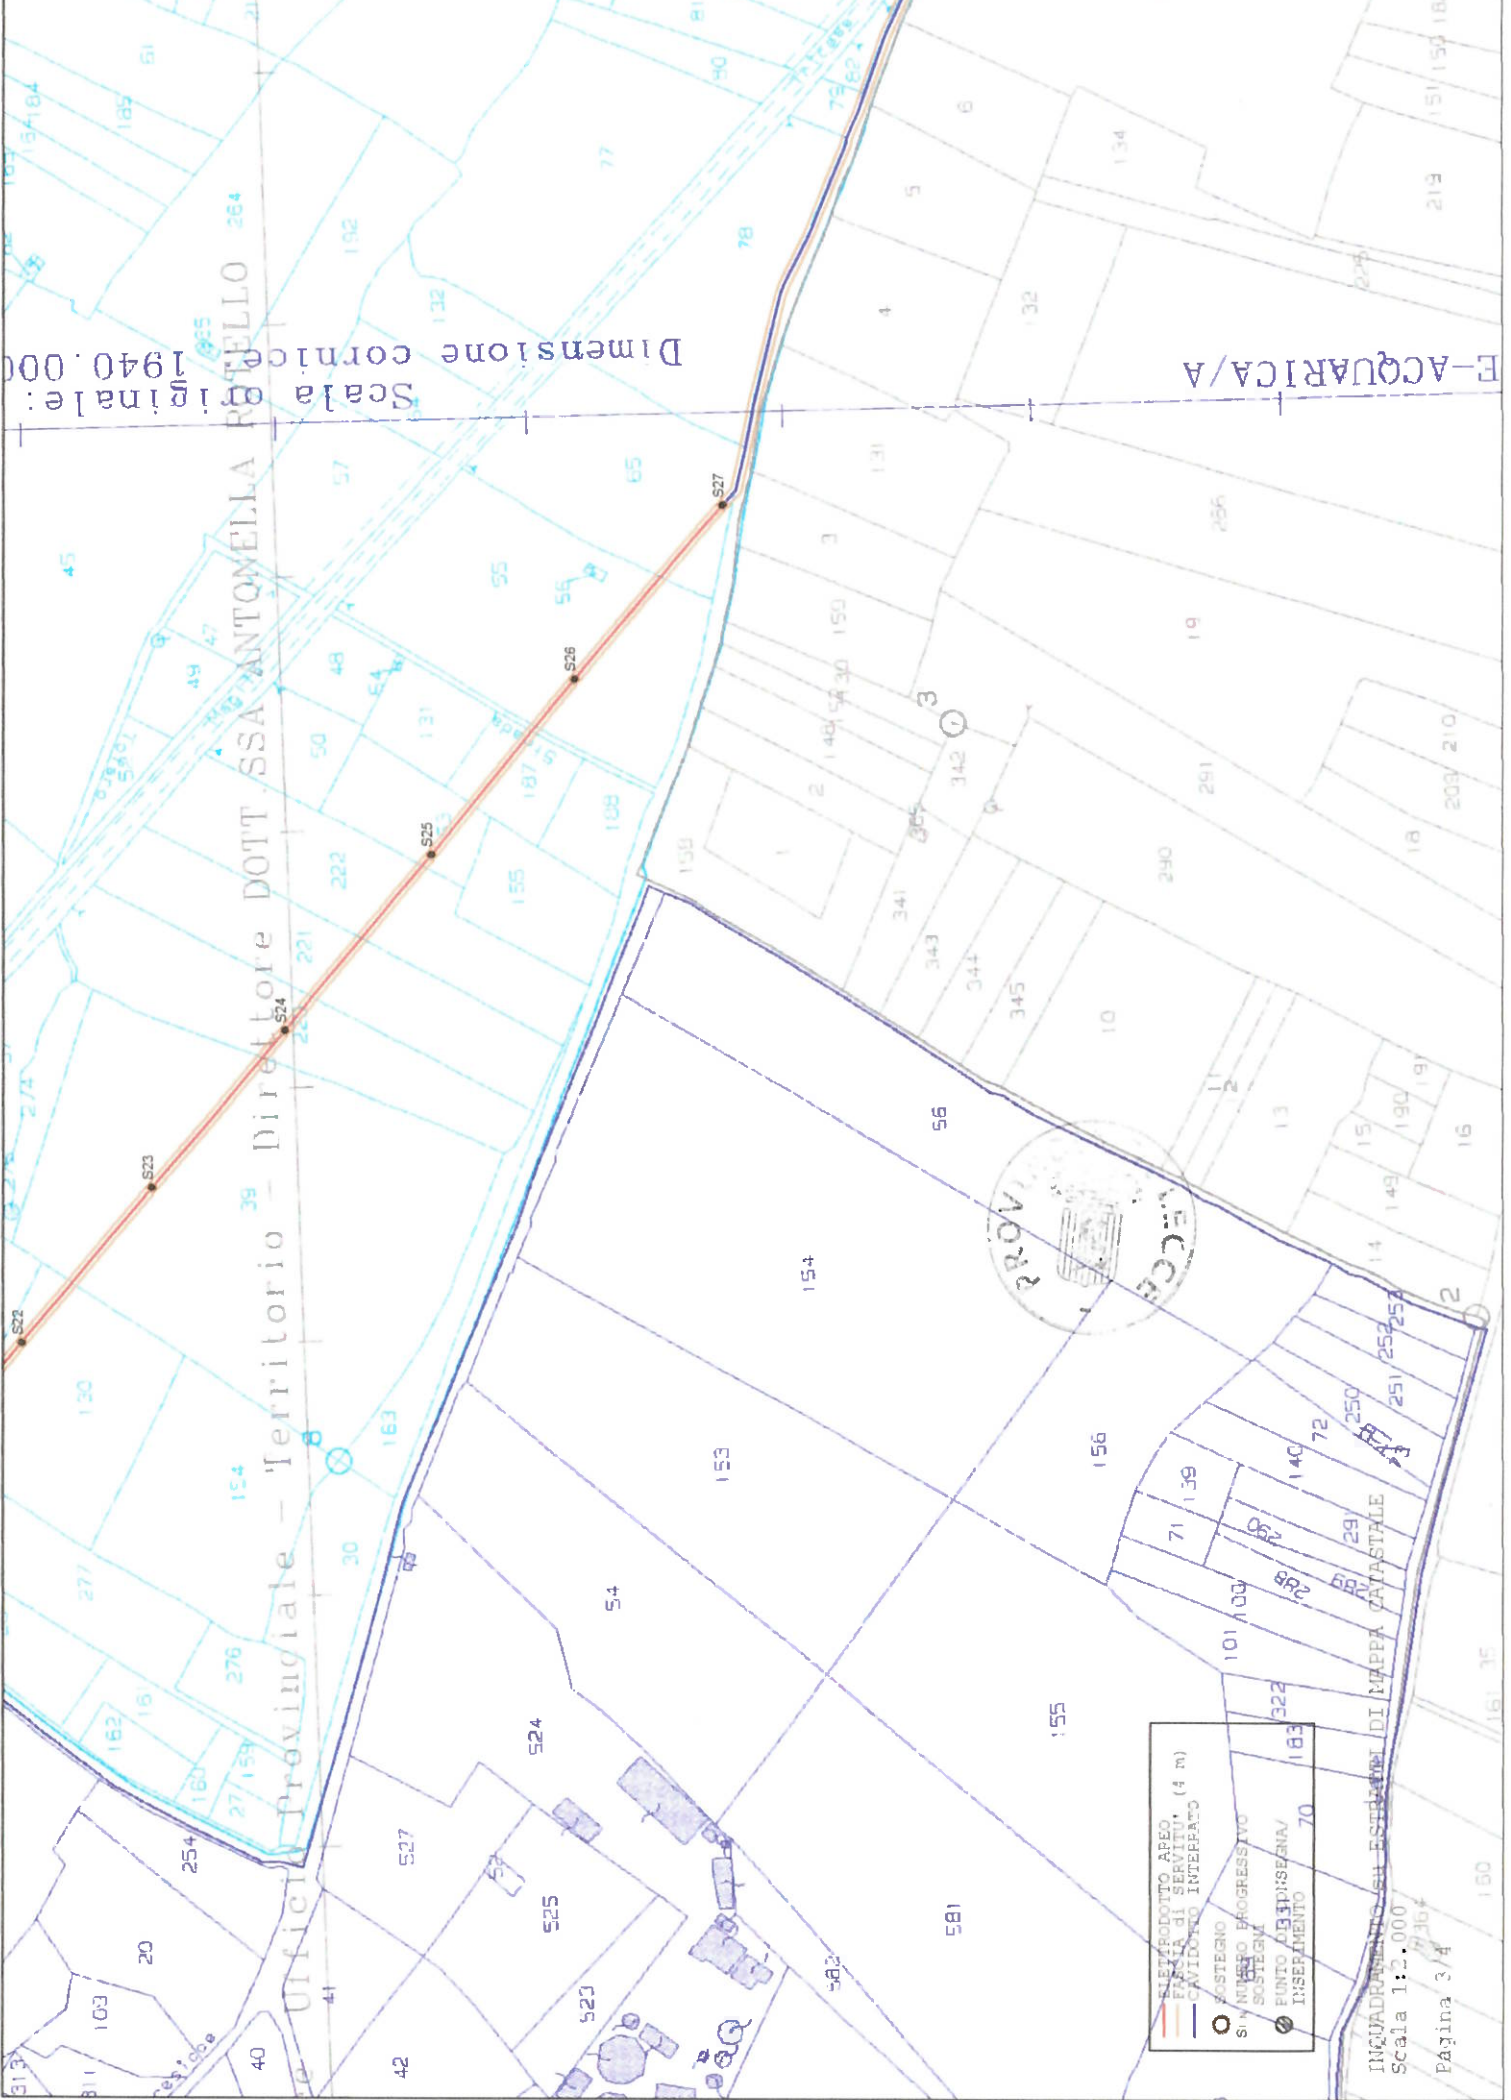

- ELETTRODOTTO APEO
- FASCE DI SERVIZI (4 m)
- CAMMINO INTERESSATO
- SOSTERNO
- SIN. NUMERO PROGRESSIVO
- SOSTERNO
- PUNTO DI RIFERENZA/INSEDIAMENTO
- 70 183

INQUADRAMENTO SU ESTERNO DI MAPPA CATASTALE  
Scala 1:2.000  
Pagina 3/4

- ELETTRODOTTO AEREO
- FASCIA DI SERVITÙ' (4 m)
- CAVI D'ITO INTEGRATO
- SOSTEGNI
- SOSTEGNI S/N NUMERO PROGRESSIVO
- SOSTEGNI SOSTEGNI
- FUNTO DI CONSEGNA/INSERIMENTO

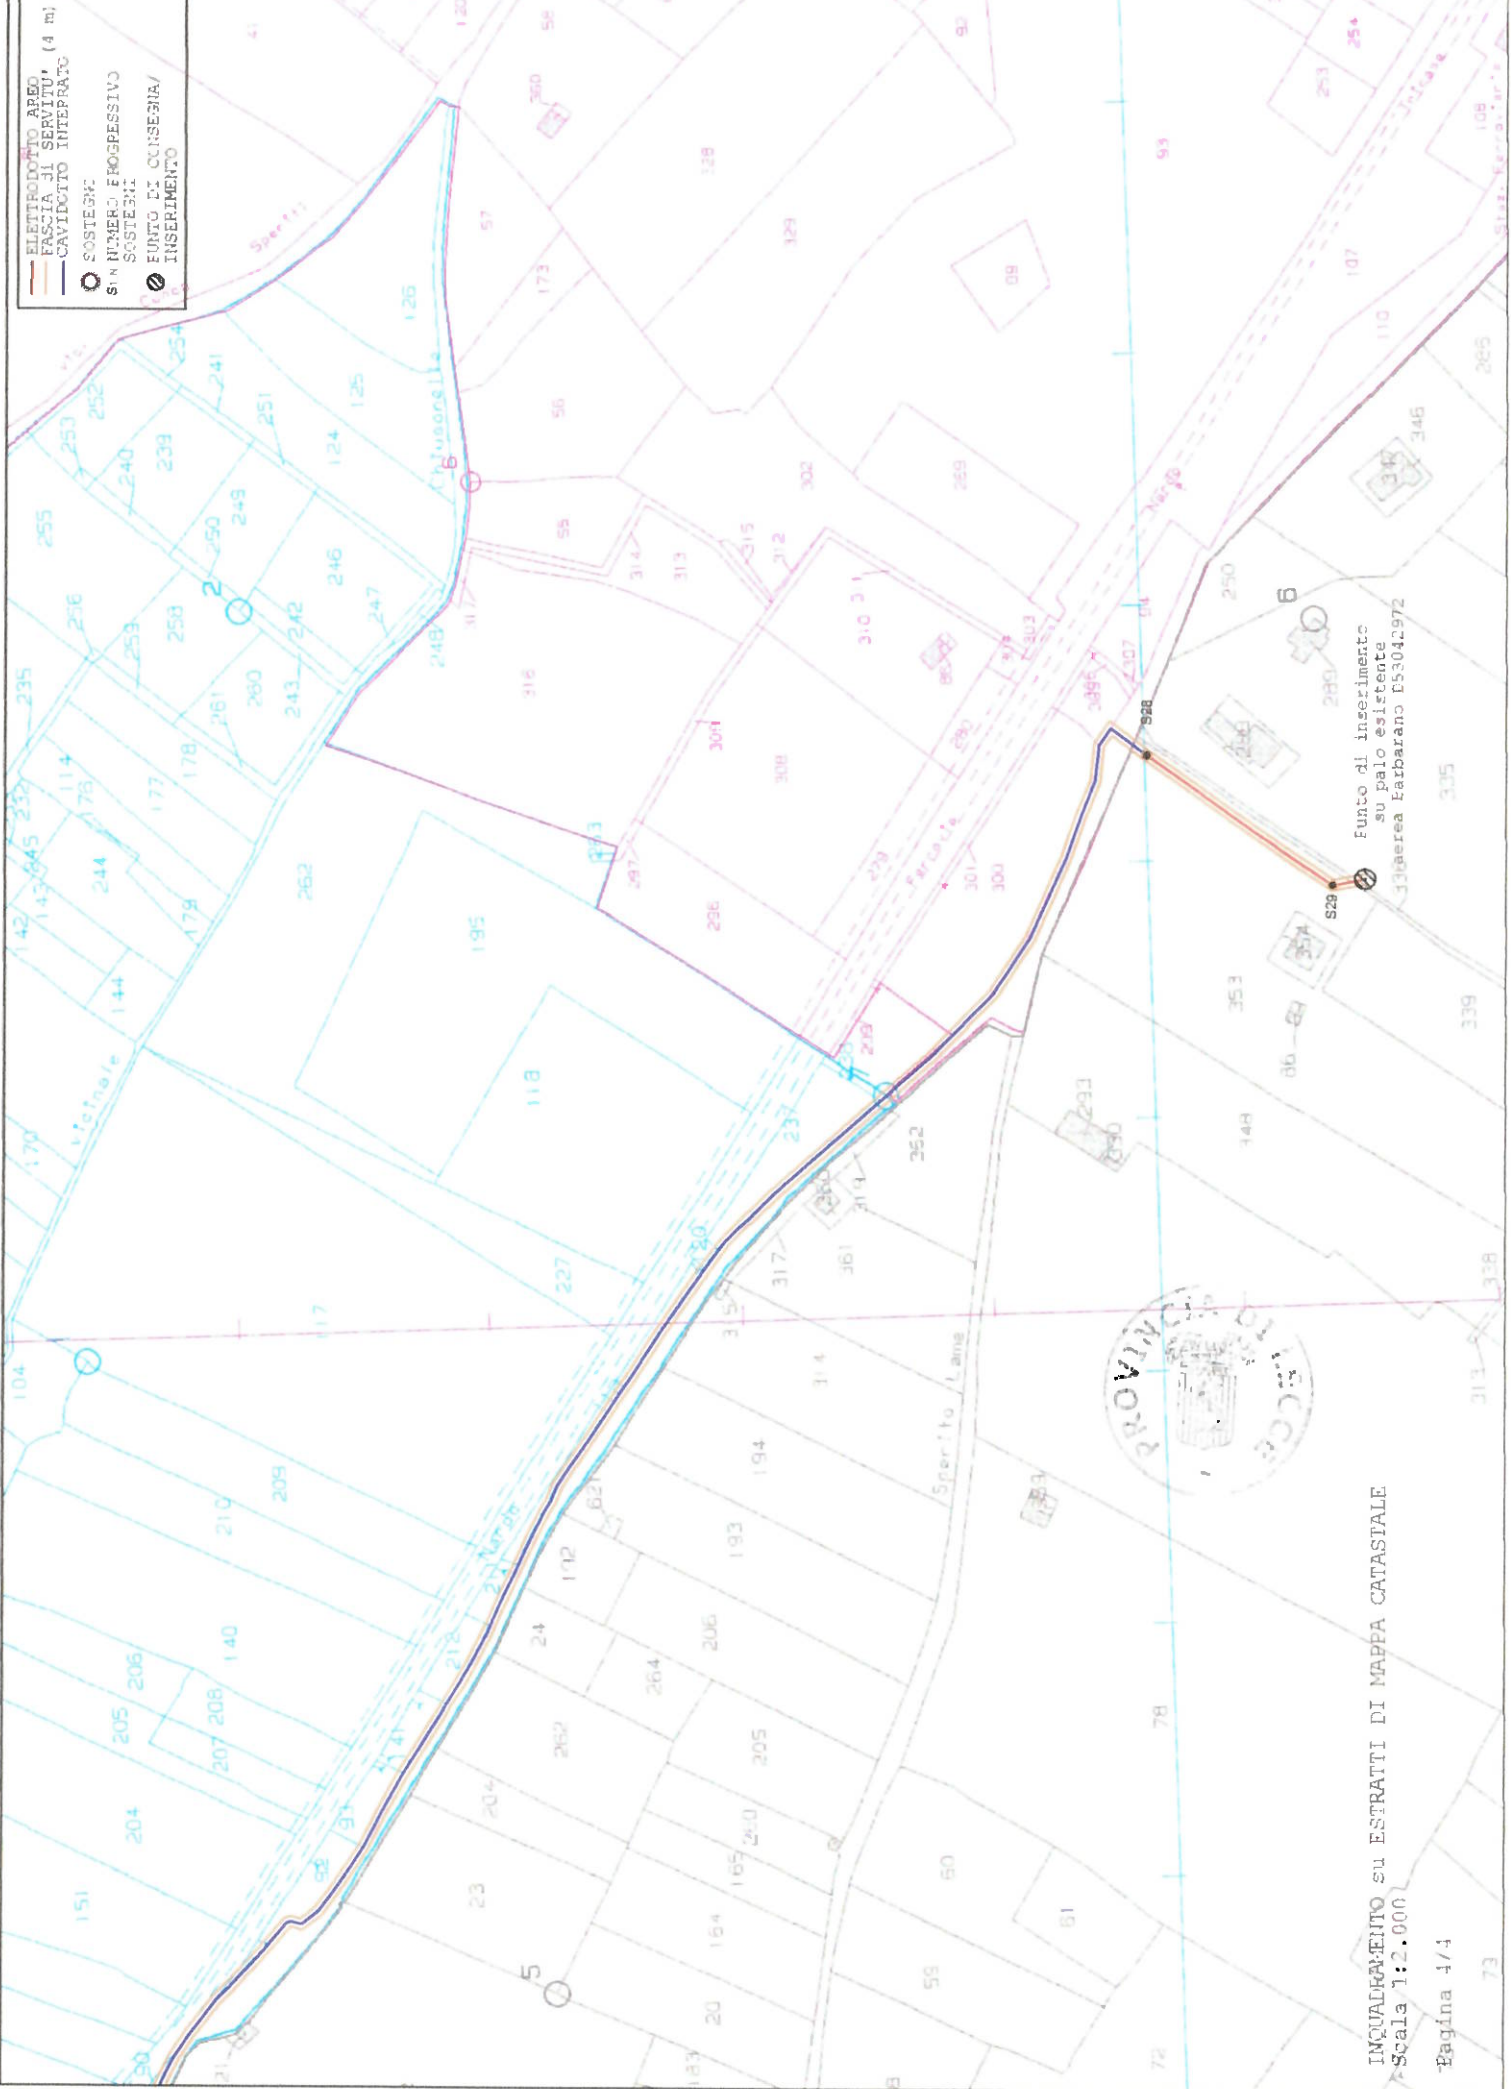

INQUADRAMENTO su ESTRATTI DI MAPPA CATASTALE  
 Scala 1:5.000

Funto di inserimento  
 su palo esistente  
 Sp. Area Barbarano ES3042972

**DICHIARAZIONE SOSTITUTIVA DELL'ATTO DI NOTORIETA' DI CONDIVISIONE  
DELL'INDENNITA' DI ASSERVIMENTO COATTIVO**

(Art. 47 - D.P.R. 28 dicembre 2000, n°445)

Il/La sottoscritto/a \_\_\_\_\_ nato/a \_\_\_\_\_  
il \_\_\_\_\_ residente in \_\_\_\_\_ alla Via  
\_\_\_\_\_ n. \_\_\_\_\_ (Tel. \_\_\_\_\_)

consapevole che, ai sensi e per gli effetti dell'art. 76 del D.P.R. n. 445/2000, chiunque rilascia dichiarazioni mendaci punito ai sensi del codice penale e delle leggi speciali in materia e consapevole della decadenza dei benefici prevista dall'art. 75 dello stesso D.P.R. in caso di provvedimento emanato sulla base di dichiarazioni non veritiere,

**DICHIARA**

- Di accettare l'indennità offerta, così come notificata con il Decreto di Asservimento n. \_\_\_\_\_ del \_\_\_\_\_, di convenire la costituzione volontaria della servitù sul proprio terreno (o sulla porzione necessaria) oggetto di procedura di asservimento coattivo per l'esecuzione dei "Lavori di \_\_\_\_\_", riportato nel Catasto Terreni del Comune di \_\_\_\_\_, così come segue:

Ditta n.	Foglio	Particella/e	Superficie da asservire

- Che lo stesso/gli stessi terreno/i è nel pieno ed incontrastato diritto di proprietà per la quota di
  - intero
  - un mezzo
  - un quarto
  - in comunione dei beni con \_\_\_\_\_
  - \_\_\_\_\_

è libero da pesi, vincoli ed ipoteche e che, pertanto, non vi sono soggetti terzi aventi diritto nei confronti dell'indennità che sarà erogata dalla Provincia di Lecce per la procedura di asservimento coattivo summenzionata;

- Di assumere ogni responsabilità in ordine ad eventuali diritti reali dei terzi, esonerando l'Ente espropriante ed i funzionari addetti al pagamento dell'indennità da qualsiasi responsabilità al riguardo;
- Di voler riscuotere l'indennità mediante accredito sul c.c. bancario o postale intestato al sottoscritto:

IBAN \_\_\_\_\_ ;

- Di autorizzare il trattamento dei dati personali ai sensi del Regolamento europeo in materia di protezione dei dati personali n.2016/679 (di seguito "GDPR") e di aver preso visione della relativa informativa a tergo riportata.

Data \_\_\_\_\_

Il dichiarante

\_\_\_\_\_

## **Informativa Privacy ai sensi dell'Art.13 del Regolamento europeo in materia di protezione dei dati personali n.2016/679 (di seguito "GDPR")**

- **Premessa**

e-distribuzione S.p.A. (di seguito, "e-distribuzione" o il "Titolare") è impegnata nel rispetto e nella protezione dei diritti e libertà fondamentali con riguardo al trattamento dei dati personali delle proprie controparti contrattuali. Con la presente informativa si desidera pertanto fornirle le opportune informazioni sulle modalità e sulle finalità del trattamento stesso.

- **Titolare del trattamento dei Dati Personali**

Titolare del trattamento, ai sensi dell'art. 13 del GDPR, è la società e-distribuzione S.p.A., con sede legale in Roma, via Ombrone n.2, P.IVA 05779711000.

Ai sensi dell'art.4, n.2, del GDPR, per "trattamento" di dati personali si intende: "qualsiasi operazione o insieme di operazioni, compiute con o senza l'ausilio di processi automatizzati e applicate a dati personali o insiemi di dati personali, come la raccolta, la registrazione, l'organizzazione, la strutturazione, la conservazione, l'adattamento o la modifica, l'estrazione, la consultazione, l'uso, la comunicazione mediante trasmissione, diffusione o qualsiasi altra forma di messa a disposizione, il raffronto o l'interconnessione, la limitazione, la cancellazione o la distruzione".

- **Responsabile della Protezione dei dati personali (RPD)**

Il Titolare ha nominato un Responsabile della Protezione dei dati personali (RPD) che può essere contattato al seguente indirizzo e-mail: [dpo.e-distribuzione@e-distribuzione.com](mailto:dpo.e-distribuzione@e-distribuzione.com) per tutte le questioni relative al trattamento dei Suoi dati personali.

- **Tipologie di dati trattati**

Il Titolare tratterà i Suoi dati personali ("Dati Personali"), da Lei comunicati o acquisiti nel corso di un rapporto contrattuale con e-distribuzione stessa che, a titolo esemplificativo, possono essere:

- Dati identificativi: dati che permettono l'identificazione diretta, come i dati anagrafici;
- Dati di contatto: dati relativi alle comunicazioni elettroniche (via Internet o telefono), quali telefono, cellulare, e-mail, forniti al Titolare in fase di sottoscrizione o nel corso della durata del Contratto, necessari a contattarla per fornire riscontri alle esigenze da Lei manifestate.

- **Finalità e base giuridica del trattamento**

e-distribuzione tratterà i Suoi Dati personali per il conseguimento di finalità precise e solo in presenza di una specifica base giuridica prevista dalla legge applicabile in materia di privacy e protezione dei dati personali. Nello specifico la base giuridica del trattamento è costituita dai rapporti contrattuali con e-distribuzione, di un legittimo interesse di e-distribuzione od infine se e-distribuzione è tenuta a trattare i Dati personali in forza di un obbligo di legge.

- **Modalità del Trattamento**

Il Titolare tratterà i Dati Personali nel rispetto delle garanzie di riservatezza e delle misure di sicurezza previste dalla normativa vigente.

Il trattamento è effettuato anche con l'ausilio di mezzi elettronici o comunque automatizzati ed è svolto dal Titolare e/o da Responsabili di cui il Titolare può avvalersi per memorizzare, gestire e trasmettere i dati stessi.

- **Destinatari dei Dati Personali**

I Dati Personali da lei comunicati a e-distribuzione in virtù dei rapporti contrattuali con e-distribuzione stessa potranno essere resi accessibili, per le finalità sopra menzionate:

- a. ai soggetti espressamente autorizzati dal Titolare, quali dipendenti e collaboratori addetti alle unità organizzative preposte al trattamento medesimo;
- b. ai soggetti designati responsabili ex art.28 del GDPR, quali terzi fornitori di servizi in favore di e-distribuzione ai fini dell'esecuzione del Contratto ("Responsabili");
- c. alla capogruppo Enel S.p.A. e ad altre società del Gruppo.

- **Trasferimento dei Dati Personali**

I Suoi Dati Personali saranno trattati all'interno dell'Unione Europea e conservati su server ubicati in Germania, quindi all'interno dell'Unione Europea.

- **Periodo di conservazione dei Dati Personali**

Tutti i Suoi Dati Personali oggetto di trattamento per le finalità di cui sopra saranno conservati nel rispetto dei principi di proporzionalità e necessità, e comunque fino a che non siano state perseguite le finalità del trattamento al termine delle quali verranno cancellati, fatte salve le esigenze di difesa anche in ipotesi di eventuale contenzioso.

- **Diritti degli Interessati**

Ai sensi degli artt. 15 - 21 del GDPR, in relazione ai Dati personali comunicati, Lei ha il diritto di:

- a. accedere e chiederne copia;
- b. richiedere la rettifica;
- c. richiedere la cancellazione;
- d. ottenere la limitazione del trattamento;
- e. opporsi al trattamento;
- f. ricevere in un formato strutturato, di uso comune e leggibile da dispositivo automatico i dati da Lei conferiti.

Per l'esercizio dei suoi diritti, Lei potrà:

1. inviare la richiesta ai canali tradizionali di e-distribuzione (casella di posta ordinaria: 5555 - 85100 Potenza (PZ), pec: e-distribuzione@pec.e-distribuzione.it e Fax 800046674);
2. contattare il Call Center al seguente numero verde gratuito 800.08.55.77.

Le ricordiamo che è un Suo diritto proporre un reclamo al Garante per la Protezione dei Dati Personali, mediante:

- a. Raccomandata A/R da inviarsi a: Garante per la protezione dei dati personali, Piazza di Monte Citorio, 121 00186 Roma
- b. e-mail all'indirizzo: garante@gdpd.it; oppure: protocollo@pec.gdpd.it;
- c. fax al numero: 06/69677.3785.

Allegare scansione (fronte/retro) di un documento di riconoscimento in corso di validità.