



E-DIS-04/11/2021-0950878

Raccomandata AR  
Spett.le  
FARNER MARIA



e-distribuzione@pec.e-distribuzione.it

p.c.:  
UOR OSTUNI FRANCAVILLA FONTANA

DIS/ADR/SVR/API

**Oggetto:** AUT\_ 2053848 da citare sempre in eventuali risposte  
Procedimento autorizzativo per la costruzione ed esercizio di una linea elettrica aerea in cavo M.T. a farsi, installazione di un P.T.P. a denominarsi "BARBATO" D530-2-703889 e della linea elettrica interrata in cavo B.T.da posare per elettrificare n. 1 armadietto elettrico stradale da installare, il tutto per potenziamento rete e fornitura di e.e. alla cliente signora Grigolon Maria Grazia in c/da Padri nell'agro di Oria.  
Codice di Rintracciabilità 212238691  
Notifica avvio procedimento

## Procedimento di Asservimento Coattivo e di Autorizzazione alla costruzione e l'esercizio di impianti elettrici con Dichiarazione di Pubblica Utilità

Ai sensi dell'art.52 quater del D.P.R. dell'8 giugno 2001, n.327 e dell'art.9 della L.R. n.25 del 25/10/2008 e successive modificazioni, l'e-distribuzione SpA - Gruppo Enel - Infrastrutture e Reti - Area Adriatica- Sviluppo Rete - Autorizzazioni E Patrimonio Industriale - Sede di Bari in Via Angiulli, 11 - 70126 Bari (BA),

### avvisa

che ha presentato istanza **prot. E-DIS-04/11/2021-0947031** alla Provincia di Brindisi - Servizio 3 Viabilità Mobilità e Trasporti - Ufficio Espropri per l'**AUTORIZZAZIONE ALLA COSTRUZIONE E L'ESERCIZIO** con **DICHIARAZIONE DI PUBBLICA UTILITÀ** dell'impianto in oggetto, il tutto ai fini dell'esproprio e dell'asservimento coattivo dei suoli occorrenti.

La richiesta, corredata dallo schema dell'atto di approvazione e di una relazione sommaria indicante la natura e lo scopo, nonché del progetto dell'opera, gli elaborati e documenti occorrenti, la descrizione dell'area da asservire (tra le quali è ricompresa l'area di proprietà di codesta Ditta, riportata in catasto al **Foglio n. 61 – Particella n. 101**, in agro di **Oria (BR)** sono stati presentati in data **04/11/2021** presso la **Provincia di Brindisi - Servizio 3 Viabilità Mobilità e Trasporti - Ufficio Espropri**.

Codesta Ditta potrà formulare le proprie osservazioni entro il termine perentorio di giorni 30 dalla ricezione del presente avviso al suddetto Ufficio della Provincia di Brindisi, in qualità di ente Autorizzante.

1/2

Informiamo la S.V., altresì, che qualora lo volesse, siamo disponibili alla costituzione bonaria della servitù di elettrodotto. In tal caso Vi preghiamo, sempre entro il termine di giorni 30 dal ricevimento della presente, di contattare il ns. Geom. Antonio Cinieri al numero di tel. 3280427822 o alla mail [antonio.cinieri@e-distribuzione.com](mailto:antonio.cinieri@e-distribuzione.com) o alla pec [e-distribuzione@pec.e-distribuzione.it](mailto:e-distribuzione@pec.e-distribuzione.it).

Si avvisa inoltre la S.V. che, ove non sia più Proprietaria del fondo in questione, è tenuta, ai sensi dell'art. 3 comma 3 D.P.R. 8 giugno 2001, n° 327, a darne comunicazione, entro e non oltre giorni 30, all'Autorità espropriante o alla scrivente, indicando il nuovo proprietario o comunque fornendo copia degli atti in Vostro possesso, utili a ricostruire le vicende dell'immobile.

Il progetto è consultabile (previo appuntamento concordato telefonicamente al numero 0831-565111) presso la Provincia di Brindisi - Servizio 3 - Viabilità, Mobilità, Trasporti e Regolazione Circolazione Stradale - S.U.A. - via De Leo, 3 - 72100 Brindisi BR.


La planimetria allegata ha scopo solo indicativo in quanto la rappresentazione grafica non è in scala.

Distinti saluti.

## **NICOLA AMODIO**

### **Il Responsabile**

Il presente documento è sottoscritto con firma digitale ai sensi dell'art. 21 del d.lgs. 82/2005. La riproduzione dello stesso su supporto analogico è effettuata da Enel Italia srl e costituisce una copia integra e fedele dell'originale informatico, disponibile a richiesta presso l'Unità emittente.

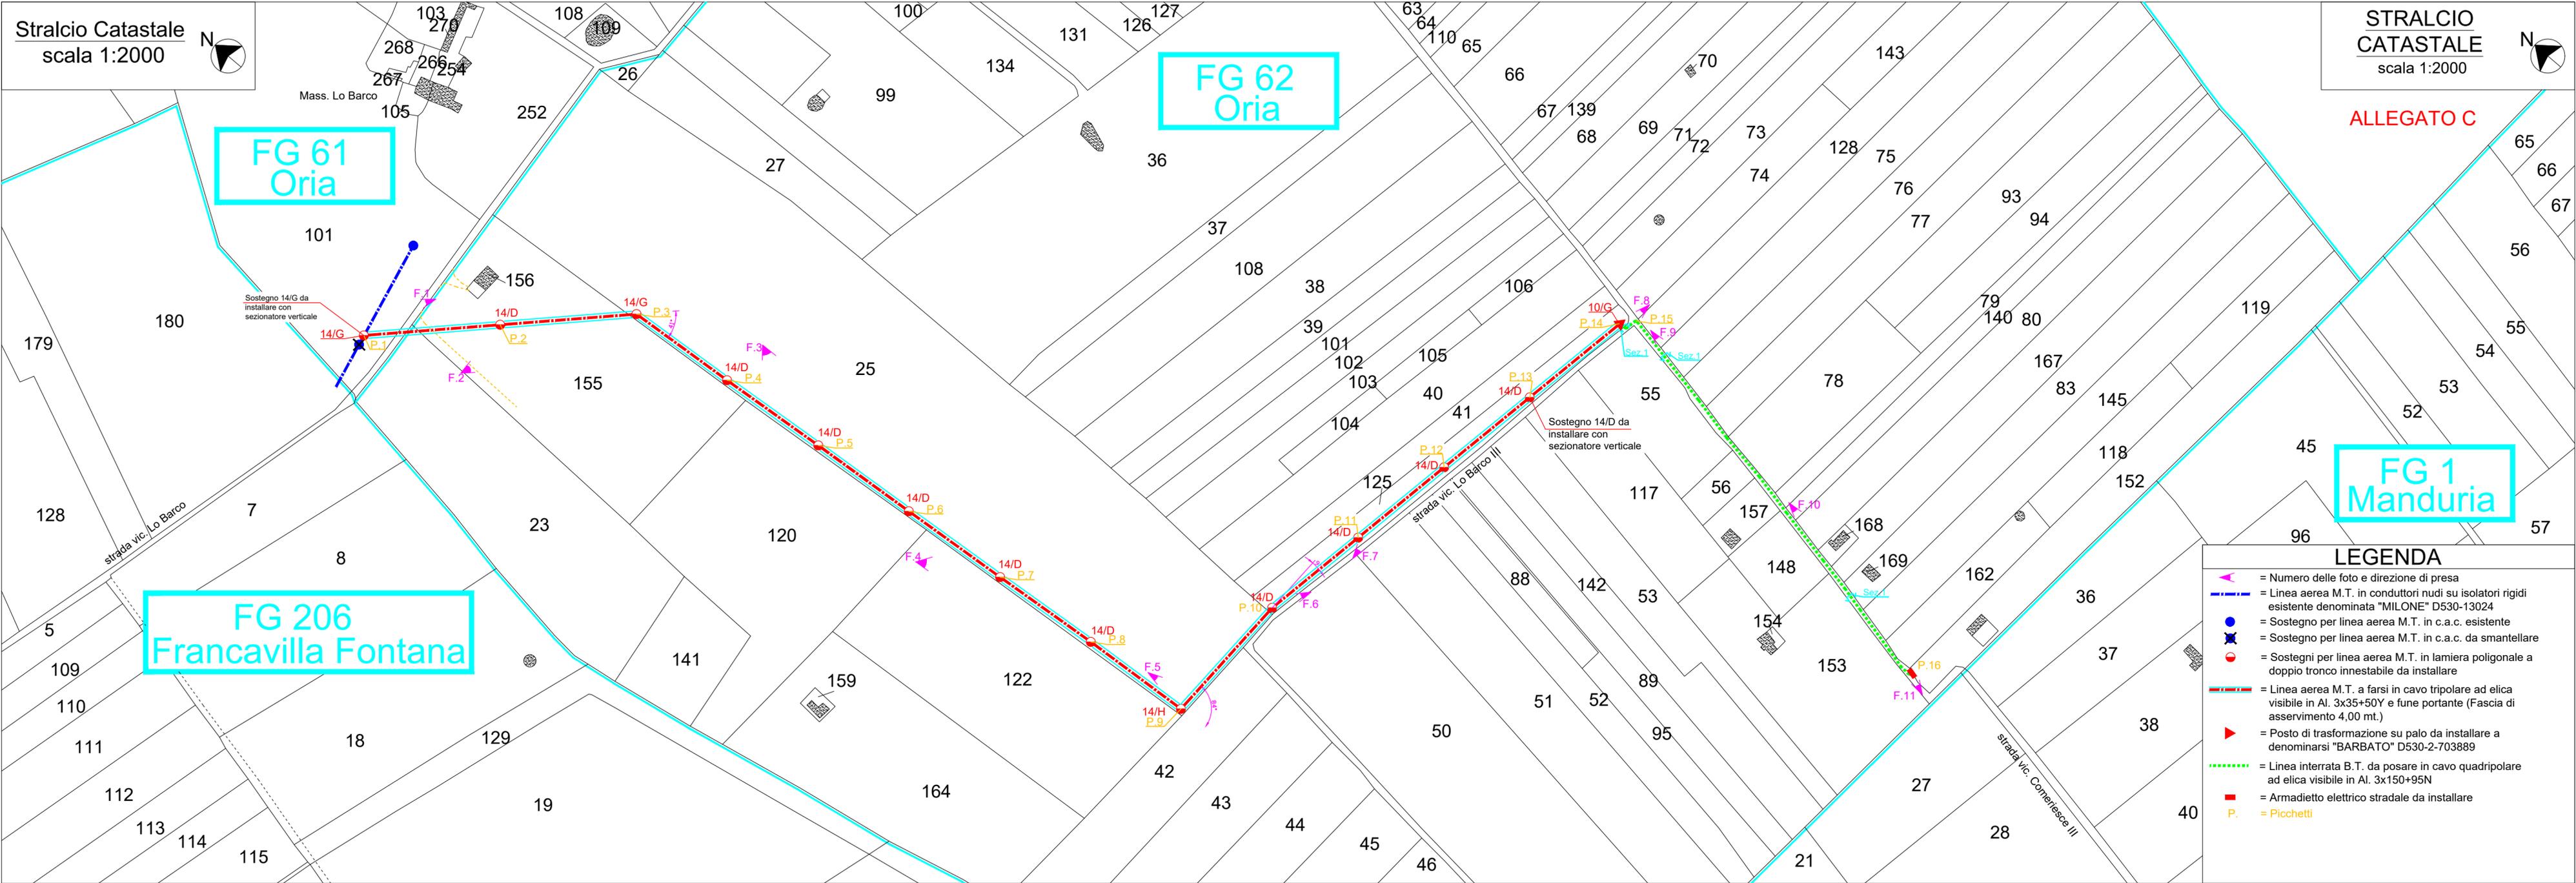

Stralcio Catastale  
scala 1:2000

STRALCIO  
CATATALE  
scala 1:2000

ALLEGATO C

FG 61  
Oria

FG 62  
Oria

FG 1  
Manduria

FG 206  
Francavilla Fontana

- LEGENDA**
- = Numero delle foto e direzione di presa
  - = Linea aerea M.T. in conduttori nudi su isolatori rigidi esistente denominata "MILONE" D530-13024
  - = Sostegno per linea aerea M.T. in c.a.c. esistente
  - = Sostegno per linea aerea M.T. in c.a.c. da smantellare
  - = Sostegni per linea aerea M.T. in lamiera poligonale a doppio tronco innestabile da installare
  - = Linea aerea M.T. a farsi in cavo tripolare ad elica visibile in Al. 3x35+50Y e fune portante (Fascia di asservimento 4,00 mt.)
  - = Posto di trasformazione su palo da installare a denominarsi "BARBATO" D530-2-703889
  - = Linea interrata B.T. da posare in cavo quadripolare ad elica visibile in Al. 3x150+95N
  - = Armadietto elettrico stradale da installare
  - = Picchetti