



E-DIS-09/12/2021-1089432

Spett.le
CENTONZE MARIA ROSARIA



e-distribuzione@pec.e-distribuzione.it

p.c.:
UOR NARDO MONTERONI

DIS/ADR/SVR/API

Oggetto: AUT_ 2227128 da citare nella risposta
Procedimento autorizzativo alla costruzione ed esercizio di elettrodotto in cavo aereo B.T. 400 V a farsi per potenziamento rete e fornitura di e.e. alla cliente signora Sperti Daniela nei pressi di via Mailacca-Zummari nell'agro di Arnesano.
Codice SGQ DF0000142941532
Notifica avvio procedimento

Procedimento di Asservimento Coattivo e di Autorizzazione alla costruzione e l'esercizio di impianti elettrici con Dichiarazione di Pubblica Utilità

Ai sensi dell'art.52 quater del D.P.R. dell'8 giugno 2001, n.327 e dell'art.9 della L.R. n.25 del 25/10/2008 e successive modificazioni, l'e-distribuzione SpA - Gruppo Enel - Infrastrutture e Reti - Area Adriatica- Sviluppo Rete - Autorizzazioni E Patrimonio Industriale - Sede di Bari in Via Angiulli, 11 - 70126 Bari (BA),

avvisa

che ha presentato istanza **prot. E-DIS-06/12/2021-1078732** alla Provincia di Lecce – Ufficio Ambiente per l'**AUTORIZZAZIONE ALLA COSTRUZIONE E L'ESERCIZIO** con **DICHIARAZIONE DI PUBBLICA UTILITÀ** dell'impianto in oggetto, il tutto ai fini dell'esproprio e dell'asservimento coattivo dei suoli occorrenti.

La richiesta, corredata dallo schema dell'atto di approvazione e di una relazione sommaria indicante la natura e lo scopo, nonché del progetto dell'opera, gli elaborati e documenti occorrenti, la descrizione dell'area da asservire (tra le quali è ricompresa l'area di proprietà di codesta Ditta, riportata in catasto al **Foglio n. 12 – Particelle n. 145, 31** in agro di **Arnesano (LE)** sono stati presentati in data **06/12/2021** presso la **Provincia di Lecce – Ufficio Ambiente**.

Codesta Ditta potrà formulare le proprie osservazioni entro il termine perentorio di giorni 30 dalla ricezione del presente avviso al suddetto Ufficio della Provincia di Lecce, in qualità di ente Autorizzante.

Informiamo la S.V., altresì, che qualora lo volesse, siamo disponibili alla costituzione bonaria della servitù di elettrodotto. In tal caso Vi preghiamo, sempre entro il termine di giorni 30 dal ricevimento della presente, di

contattare il ns. Geom. Antonio Cinieri, tel. 3280427822, e-mail antonio.cinieri@e-distribuzione.com., pec e-distribuzione@pec.e-distribuzione.it.

Si avvisa inoltre la S.V. che, ove non sia più Proprietaria del fondo in questione, è tenuta, ai sensi dell'art. 3 comma 3 D.P.R. 8 giugno 2001, n° 327, a darne comunicazione, entro e non oltre giorni 30, all'Autorità espropriante o alla scrivente, indicando il nuovo proprietario o comunque fornendo copia degli atti in Vostro possesso, utili a ricostruire le vicende dell'immobile.

Il progetto è consultabile il Lunedì, Mercoledì e Venerdì dalle ore 10,30 alle ore 12,30, presso la Provincia di Lecce - Servizio Ambiente – Via Botti, 1 - 73100 Lecce.

La planimetria allegata ha scopo solo indicativo in quanto la rappresentazione grafica non è in scala.

Distinti saluti.


NICOLA AMODIO

Il Responsabile


Il presente documento è sottoscritto con firma digitale ai sensi dell'art. 21 del d.lgs. 82/2005. La riproduzione dello stesso su supporto analogico è effettuata da Enel Italia srl e costituisce una copia integra e fedele dell'originale informatico, disponibile a richiesta presso l'Unità emittente.

COMUNE DI ARNESANO



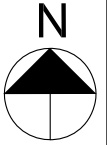



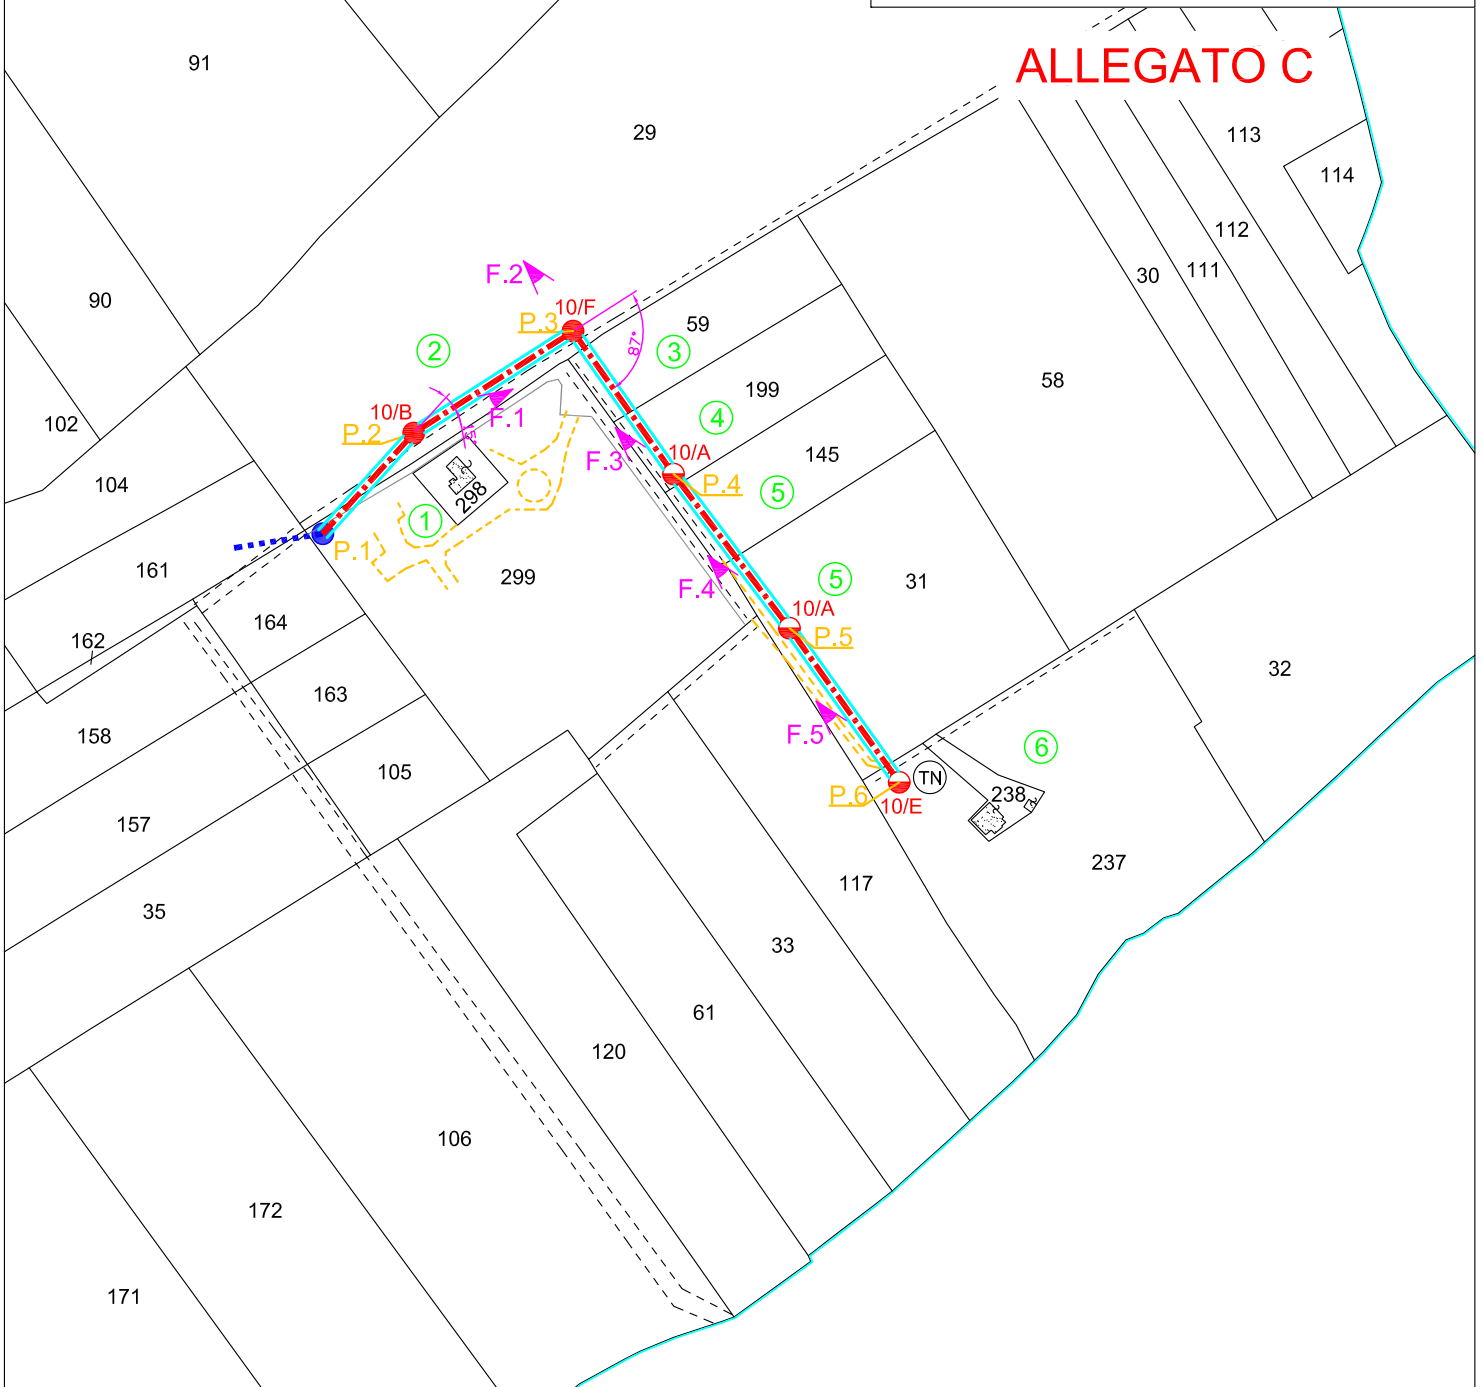


Stralcio catastale - Foglio n. 12
scala 1:2000



ALLEGATO C



LEGENDA

-  = Numero delle foto e direzione di presa
-  = Linea aerea B.T. in cavo precordato esistente
-  = Sostegno per linea aerea B.T. in c.a.c. esistente
-  = Linea aerea B.T. a farsi in cavo quadripolare ad elica visibile in Al. 3x35+1x54,6 mmq. (Fascia di asservimento 3,00 m)
-  = Sostegni per linea aerea B.T. in c.a.c. da installare
-  = Sostegni per linea aerea B.T. in c.a.c. o in lamiera ottagonale da installare
-  = Terra neutro
-  = Identificativo ditte
-  = Picchetti