

Comune di Castellana Grotte (BA)

Foglio n. 46 P.IIa n. 17

DIS/PUB/PGE/PLA/API

e-distribuzione@pec.e-distribuzione.it

Oggetto: **AVVISO DI AVVIO DEL PROCEDIMENTO** ai sensi dell'art.16, comma 4 D.P.R. 8 giugno 2001, n.327 e della L.R. n° 25 del 09/10/2008 e ss.mm.ii. **ASSERVIMENTO COATTIVO PER PUBBLICA UTILITA'.**

RIFERIMENTO: Pratica e-distribuzione_Aut_1576588 (da citare nell'oggetto della corrispondenza)

Costruzione della linea elettrica interrata in cavo B.T. da posare per elettrificare n. 2 armadietti elettrici stradali da installare per potenziamento rete in c/da Cucumo nell'agro di Castellana Grotte. (Cod. rintr. 159762143)

Ditte irreperibili Fg. 46 p.IIa 17, comune di Castellana Grotte

Ai sensi dell'art.16 comma 4 del D.P.R. n.327 dell'8 giugno 2001 e successive modificazioni, ed ai sensi della L.R. n° 25 del 09/10/2008 e ss.mm.ii., si dà

AVVISO

che l'e-distribuzione - Società per Azioni - Infrastrutture e Reti Italia - Area Regionale Puglia Basilicata - Programmazione e Gestione - Proget. Lavori-Autoriz. Mt - Autoriz. Patrimonio Industr., Via A. Angiulli n° 11 - 70126 Bari (BA), in data 18/02/2021 ha presentato alla Città Metropolitana di Bari istanza per l'ottenimento dell'**autorizzazione alla costruzione ed esercizio con dichiarazione di pubblica utilità e del decreto di asservimento coattivo in via d'urgenza** dell'impianto in oggetto.

Detta istanza, corredata da relazione sommaria indicante la natura e lo scopo dell'opera nonché del progetto della stessa, degli elaborati e documenti occorrenti e della descrizione delle aree da asservire coattivamente, è depositata presso la Città Metropolitana di Bari, Servizio Tutela e valorizzazione Ambiente - Via Positano, 4 Bari.

Tra le aree interessate dalla realizzazione dell'opera è inclusa l'area di proprietà della Ditta in indirizzo come di seguito meglio descritta anche per la parte dell'opera elettrica a realizzarsi:

Ditta 2 (n. 9 cointestatari): Foglio n. 46 p.IIa n. 17 Comune di Castellana grotte

Coltura: strada – **sostegni: 0**; percorrenza: m **88,00**; **larghezza** fascia di asservimento: m **3,00**, superficie da asservire: mq **264,00**.

Le eventuali osservazioni in merito all'opera da realizzarsi, da presentarsi entro il termine perentorio di **giorni 30** dalla ricezione del presente avviso, così come indicato dall'art. 16 comma 10 del D.P.R. n.327/2001 come modificato dal D.Lgs n. 330/2004, dovranno pervenire al Servizio Tutela e valorizzazione Ambiente - della Città Metropolitana di Bari Via Positano, 4 - 70121 Bari.

1/2

Azienda certificata ISO 9001 - ISO 14001 - ISO 37001 - ISO 45001 - ISO 50001

Questo messaggio è destinato esclusivamente al seguente uso: CONFIDENZIALE

Si avvisa che qualora non sia più proprietaria del fondo in questione, la S.V. è tenuta, ai sensi dell'art. 3 comma 3 D.P.R. 8 giugno 2001 n.327, a darne tempestivamente comunicazione, all'e-distribuzione S.p.A. - Unità PLA/API – Via A. Angiulli n. 11 - 70126 Bari o al citato Ufficio della Città Metropolitana di Bari indicando il nuovo proprietario e, comunque, fornendo copia degli atti utili a ricostruire la situazione degli immobili.

Si precisa che gli atti e i documenti presentati con l'istanza possono essere altresì visionati presso l'Ufficio API di e-distribuzione S.p.A. in Via A. Angiulli n. 11 - 70126 Bari (Rif.: geom. Catalano Domenico Tel. 329 4304054 e-mail: domenico2.catalano@e-distribuzione.com - Sannicandro Francesco Tel 0802352184 e-mail francesco.sannicandro@e-distribuzione.com).

Detto Ufficio, essendo promotore del procedimento in oggetto è anche a disposizione per eventuali chiarimenti sull'opera a realizzarsi.

Per gli adempimenti di competenza dell'e-distribuzione S.p.A., nella sua qualità di soggetto promotore del procedimento, il referente comunicato quale responsabile è l'ing. Sileo Carmine.

Distinti saluti.

Allegati: stralcio planimetrico.

CARMINE SILEO

Il Responsabile


Il presente documento è sottoscritto con firma digitale ai sensi dell'art. 21 del d.lgs. 82/2005 e s.m.i.. La riproduzione dello stesso su supporto analogico è effettuata da Enel Italia S.p.A. e costituisce una copia integra e fedele dell'originale informatico, disponibile a richiesta presso l'Unità emittente.

COMUNE DI CASTELLANA GROTTE

Stralcio Catastale
scala 1:2000



ALLEGATO C

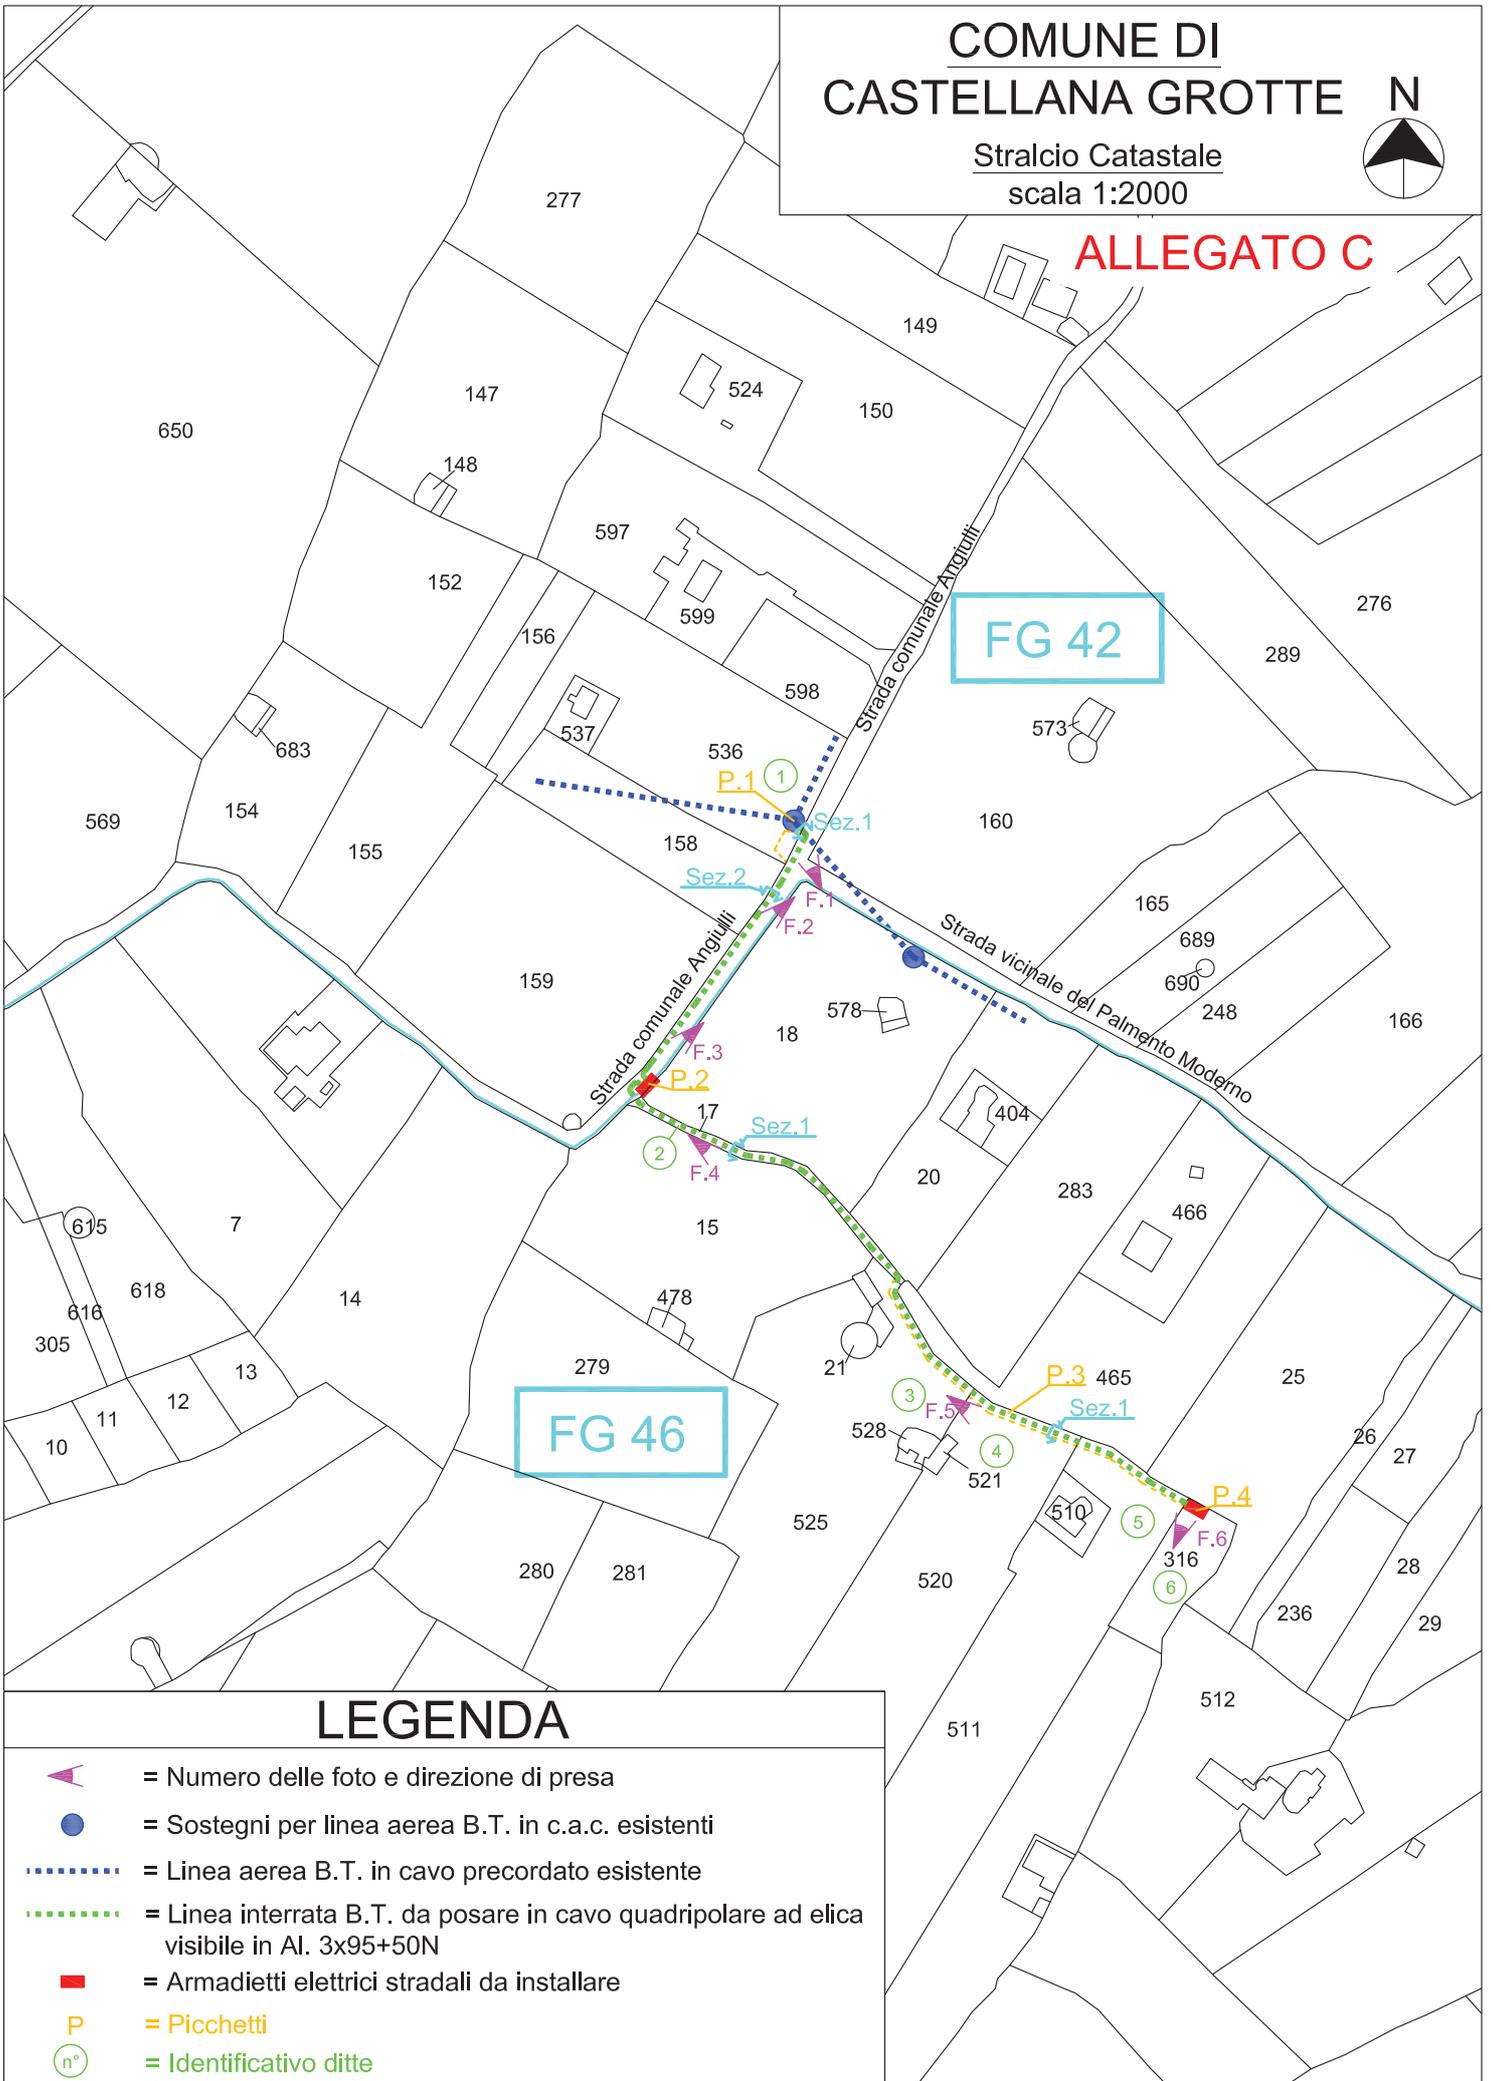

LEGENDA

-  = Numero delle foto e direzione di presa
-  = Sostegni per linea aerea B.T. in c.a.c. esistenti
-  = Linea aerea B.T. in cavo precordato esistente
-  = Linea interrata B.T. da posare in cavo quadripolare ad elica visibile in Al. 3x95+50N
-  = Armadietti elettrici stradali da installare
-  = Picchetti
-  = Identificativo ditte