



E-DIS-01/04/2022-0317622

DIS/PUB/PGE/PLA/API
e-distribuzione@pec.e-distribuzione.it

Spett.le
MAZZOTTA ANTONIA

Spett.le
MAZZOTTA DOMENICA

Spett.le
MAZZOTTA GIUSEPPA

Spett.le
MAZZOTTA MARIA

p.c.
UNITA' TERRITORIALE LECCE

Oggetto: AUT_ 2373672 (da citare nell'oggetto delle risposte)
Realizzazione di nuova campata di linea elettrica aerea in cavo B.T. a farsi per potenziamento rete e fornitura di e.e. al cliente signor Mirto Marco Carmine nei pressi della strada vicinale denominata San Nicola nell'agro di Novoli. (Cod. rintr. 300711286).
Notifica avvio procedimento

Procedimento di Asservimento Coattivo e di Autorizzazione alla costruzione e l'esercizio di impianti elettrici con Dichiarazione di Pubblica Utilità

Ai sensi dell'art.52 quater del D.P.R. dell'8 giugno 2001, n.327 e dell'art.9 della L.R. n.25 del 25/10/2008 e successive modificazioni, l'e-distribuzione Spa - Gruppo Enel - Infrastrutture e Reti - Area Regionale Puglia e Basilicata - Progettazione e Gestione - Autorizzazioni E Patrimonio Industriale - Sede di Bari - Via Angiulli, 11 – 70126 – BARI

avvisa

che ha presentato istanza **prot. E-DIS-23/03/2022-0274492** alla Provincia di Lecce – Ufficio Ambiente per

L'AUTORIZZAZIONE ALLA COSTRUZIONE E L'ESERCIZIO con DICHIARAZIONE DI PUBBLICA UTILITÀ dell'impianto in oggetto, il tutto ai fini dell'esproprio e dell'asservimento coattivo dei suoli occorrenti.

La richiesta, corredata dallo schema dell'atto di approvazione e di una relazione sommaria indicante la natura e lo scopo, nonché del progetto dell'opera, gli elaborati e documenti occorrenti, la descrizione dell'area da asservire, tra le quali è ricompresa l'area di cui codesta Ditta risulta essere intestataria, riportata in catasto al **Foglio n. 14 – Particella 68**, in agro di **Novoli (LE)** sono stati presentati in data **23/03/2022** presso la **Provincia di Lecce - Ufficio Ambiente**.

Codesta Ditta potrà formulare le proprie osservazioni entro il termine perentorio di giorni 30 dalla ricezione del presente avviso al suddetto Ufficio della Provincia di Lecce, in qualità di ente Autorizzante.

Informiamo la S.V. di contattare per qualsiasi comunicazione il Sig. Bernardo Dario al numero di tel. 3290399780, pec e-distribuzione@pec.e-distribuzione.it e all'indirizzo mail dario.bernardo@e-distribuzione.com.

Si avvisa inoltre la S.V. che, ove non sia più Proprietaria del fondo in questione, è tenuta, ai sensi dell'art. 3 comma 3 D.P.R. 8 giugno 2001, n° 327, a darne comunicazione, entro e non oltre giorni 30, all'Autorità espropriante o alla scrivente, indicando il nuovo proprietario o comunque fornendo copia degli atti in Vostro possesso, utili a ricostruire le vicende dell'immobile.

Il progetto è consultabile il Lunedì, Mercoledì e Venerdì dalle ore 10,30 alle ore 12,30, presso la Provincia di Lecce - Servizio Ambiente – Via Botti, 1 - 73100 Lecce.

La planimetria allegata ha scopo solo indicativo in quanto la rappresentazione grafica non è in scala.

Distinti saluti.

CARMINE SILEO

Il Responsabile

Il presente documento è sottoscritto con firma digitale ai sensi dell'art. 21 del d.lgs. 82/2005. La riproduzione dello stesso su supporto analogico è effettuata da Enel Italia srl e costituisce una copia integra e fedele dell'originale informatico, disponibile a richiesta presso l'Unità emittente.



E-DIS-07/04/2022-0337404

Spett.le
MAZZOTTA PAOLINO

DIS/PUB/PGE/PLA/API
e-distribuzione@pec.e-distribuzione.it

p.c.
UNITA' TERRITORIALE LECCE

Oggetto: AUT_ 2373672 (da citare nell'oggetto delle risposte)
Realizzazione di nuova campata di linea elettrica aerea in cavo B.T. a farsi per potenziamento rete e fornitura di e.e. al cliente signor Mirto Marco Carmine nei pressi della strada vicinale denominata San Nicola nell'agro di Novoli. (Cod. rintr. 300711286).
Notifica avvio procedimento

Procedimento di Asservimento Coattivo e di Autorizzazione alla costruzione e l'esercizio di impianti elettrici con Dichiarazione di Pubblica Utilità

Ai sensi dell'art.52 quater del D.P.R. dell'8 giugno 2001, n.327 e dell'art.9 della L.R. n.25 del 25/10/2008 e successive modificazioni, l'e-distribuzione Spa - Gruppo Enel - Infrastrutture e Reti - Area Regionale Puglia e Basilicata - Progettazione e Gestione - Autorizzazioni E Patrimonio Industriale - Sede di Bari - Via Angiulli, 11 – 70126 – BARI

avvisa

che ha presentato istanza **prot. E-DIS-23/03/2022-0274492** alla Provincia di Lecce – Ufficio Ambiente per l'**AUTORIZZAZIONE ALLA COSTRUZIONE E L'ESERCIZIO** con **DICHIARAZIONE DI PUBBLICA UTILITÀ** dell'impianto in oggetto, il tutto ai fini dell'esproprio e dell'asservimento coattivo dei suoli occorrenti.

La richiesta, corredata dallo schema dell'atto di approvazione e di una relazione sommaria indicante la natura e lo scopo, nonché del progetto dell'opera, gli elaborati e documenti occorrenti, la descrizione dell'area da asservire, tra le quali è ricompresa l'area di cui codesta Ditta risulta essere intestataria, riportata in catasto al **Foglio n. 14 – Particella 68**, in agro di **Novoli (LE)** sono stati presentati in data **23/03/2022** presso la **Provincia di Lecce - Ufficio Ambiente**.

Codesta Ditta potrà formulare le proprie osservazioni entro il termine perentorio di giorni 30 dalla ricezione del presente avviso al suddetto Ufficio della Provincia di Lecce, in qualità di ente Autorizzante.

Informiamo la S.V. di contattare per qualsiasi comunicazione il Sig. Bernardo Dario al numero di tel. 3290399780, pec e-distribuzione@pec.e-distribuzione.it e all'indirizzo mail dario.bernardo@e-distribuzione.com.

Si avvisa inoltre la S.V. che, ove non sia più Proprietaria del fondo in questione, è tenuta, ai sensi dell'art. 3 comma 3 D.P.R. 8 giugno 2001, n° 327, a darne comunicazione, entro e non oltre giorni 30, all'Autorità espropriante o alla scrivente, indicando il nuovo proprietario o comunque fornendo copia degli atti in Vostro possesso, utili a ricostruire le vicende dell'immobile.

Il progetto è consultabile il Lunedì, Mercoledì e Venerdì dalle ore 10,30 alle ore 12,30, presso la Provincia di Lecce - Servizio Ambiente – Via Botti, 1 - 73100 Lecce.

La planimetria allegata ha scopo solo indicativo in quanto la rappresentazione grafica non è in scala.

Distinti saluti.

CARMINE SILEO

Il Responsabile


Il presente documento è sottoscritto con firma digitale ai sensi dell'art. 21 del d.lgs. 82/2005. La riproduzione dello stesso su supporto analogico è effettuata da Enel Italia srl e costituisce una copia integra e fedele dell'originale informatico, disponibile a richiesta presso l'Unità emittente.

COMUNE DI NOVOLI

Stralcio catastale - Foglio N. 14
scala 1:1000



ALLEGATO C

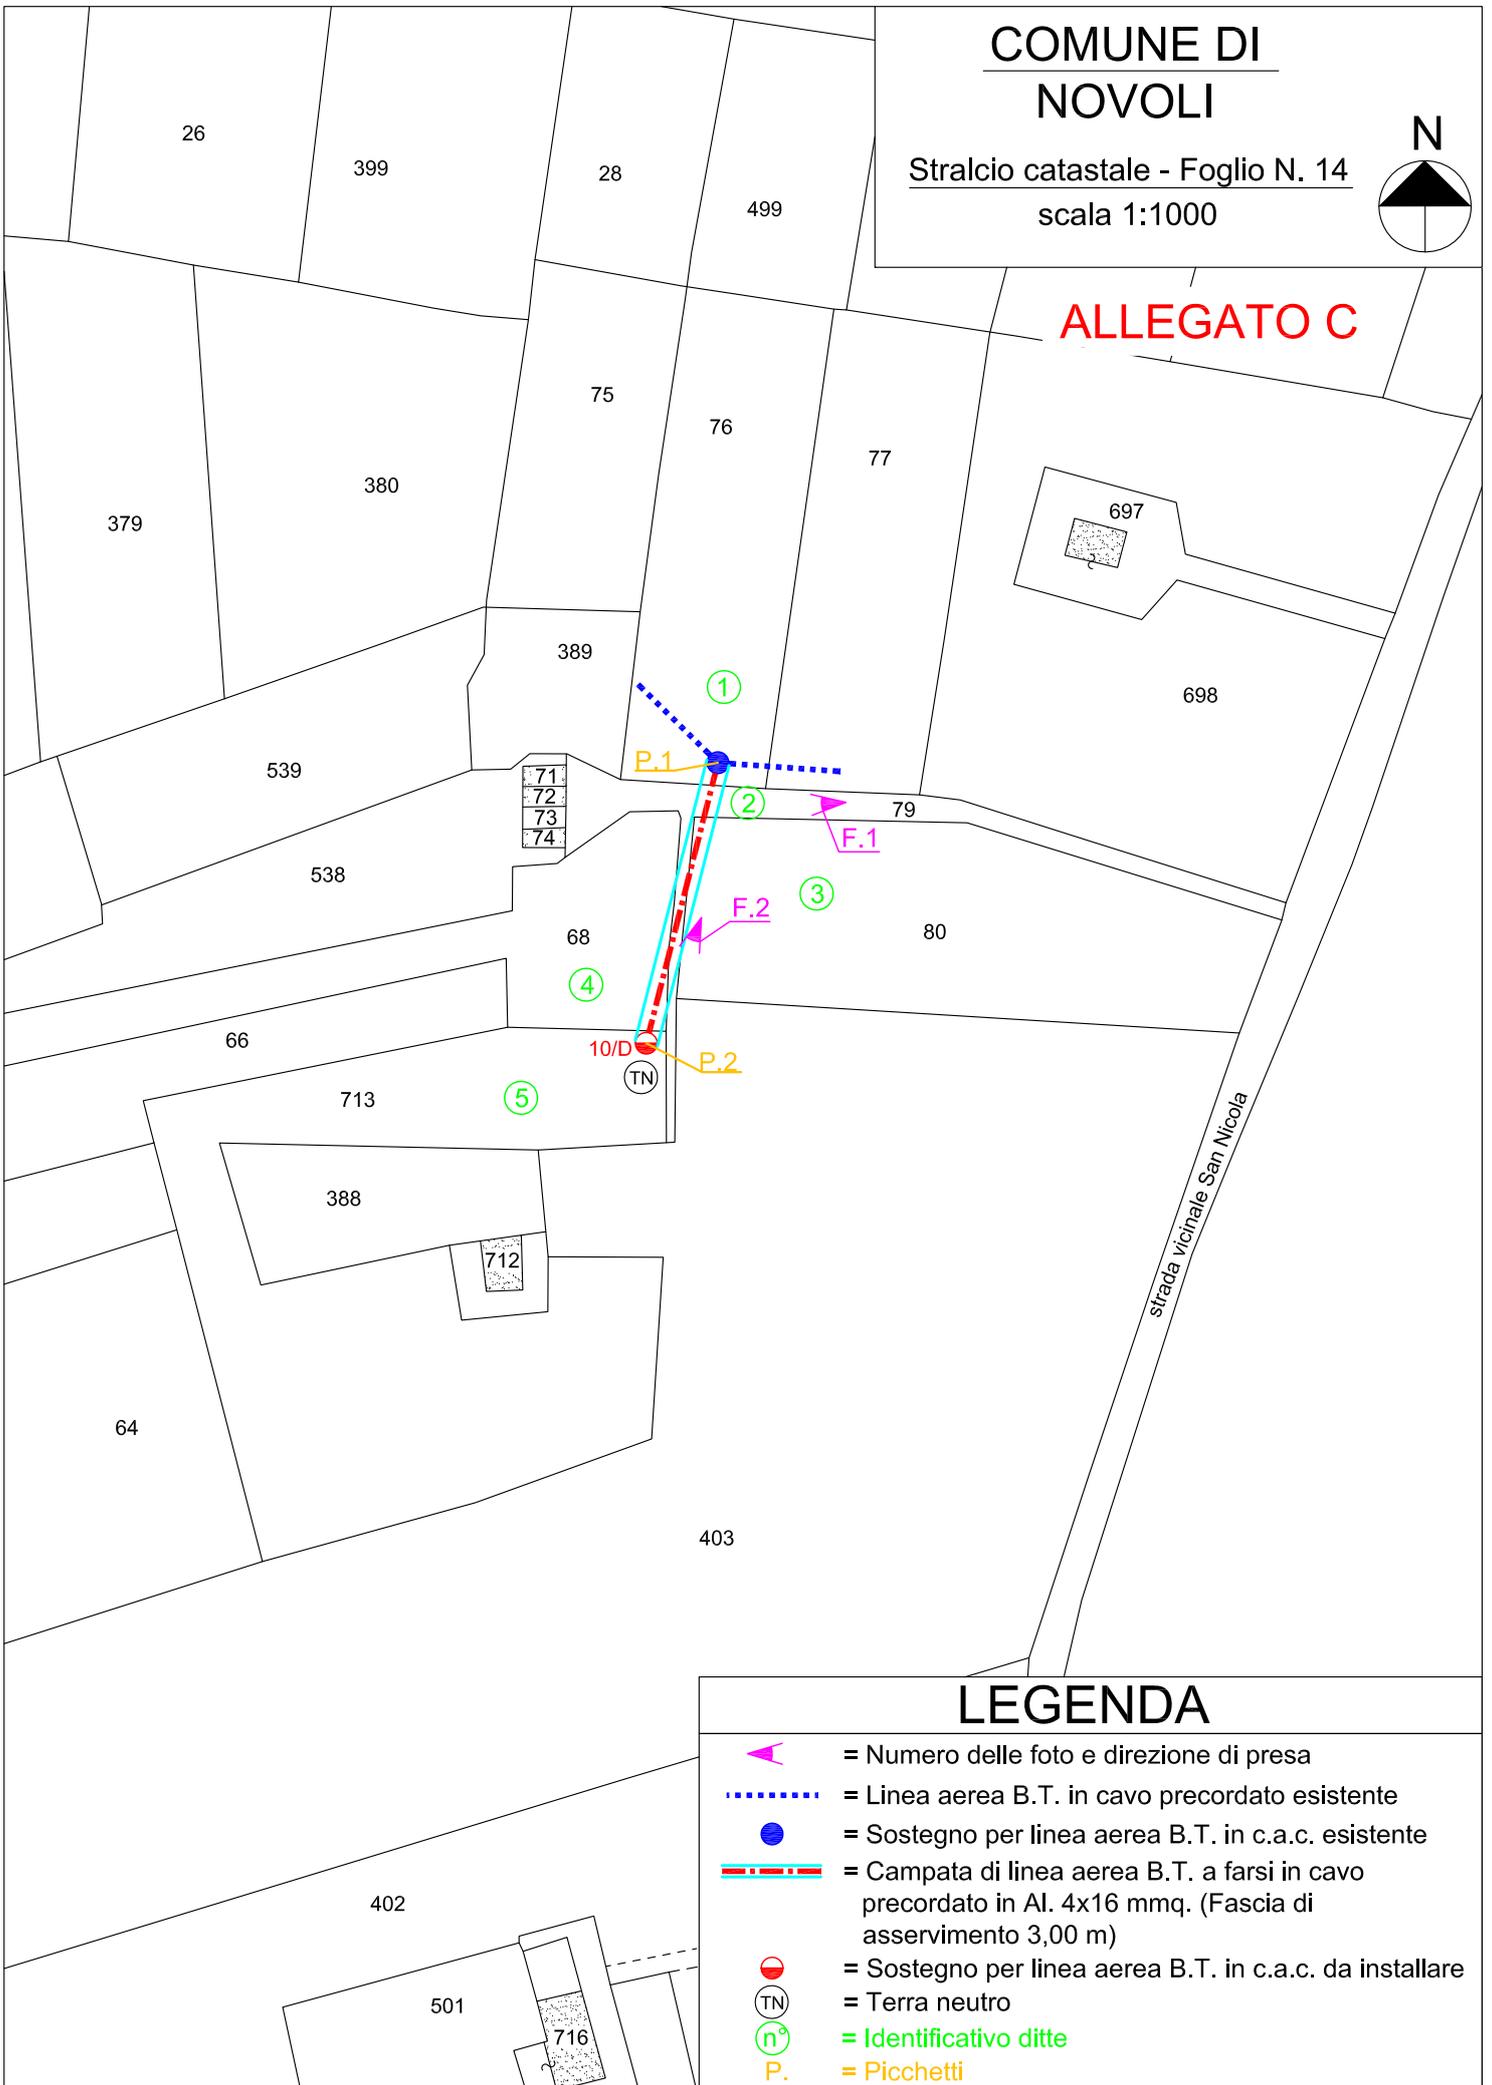

LEGENDA

-  = Numero delle foto e direzione di presa
-  = Linea aerea B.T. in cavo precordato esistente
-  = Sostegno per linea aerea B.T. in c.a.c. esistente
-  = Campata di linea aerea B.T. a farsi in cavo precordato in Al. 4x16 mmq. (Fascia di asservimento 3,00 m)
-  = Sostegno per linea aerea B.T. in c.a.c. da installare
-  = Terra neutro
-  = Identificativo ditte
-  = Picchetti