

p.c.
PM COSTRUZIONI SUD – COSTRUZIONI AT
PUGLIA BASILICATA;
PROGETTAZIONE E GESTIONE MT

DIS/PUB/PGE/PLA/API
e-distribuzione@pec.e-distribuzione.it

Oggetto: AUT_1207724 (da citare nell'oggetto delle risposte)
Realizzazione di nuova CABINA PRIMARIA "OSTUNI MARE" 150/20kV Comune di Ostuni
(BR) – Località Gorgognolo e dei relativi raccordi MT interrati con la rete MT esistente.
Progetto D500210316.
Notifica avvio procedimento

Procedimento di Esproprio, di Asservimento Coattivo e di Autorizzazione alla costruzione e l'esercizio di impianti elettrici con Dichiarazione di Pubblica Utilità

Ai sensi dell'art.52 quater del D.P.R. dell'8 giugno 2001, n.327 e dell'art.9 della L.R. n.25 del 25/10/2008 e successive modificazioni, l'e-distribuzione Spa - Gruppo Enel - Infrastrutture e Reti - Area Regionale Puglia e Basilicata - Progettazione e Gestione - Autorizzazioni E Patrimonio Industriale - Sede di Bari - Via Angiulli, 11 – 70126 – BARI

avvisa

che ha presentato istanza **prot. E-DIS-17/06/2021-0511511** alla Provincia di Brindisi - Servizio 3 Viabilità Mobilità e Trasporti – Ufficio Espropri per l'**AUTORIZZAZIONE ALLA COSTRUZIONE E L'ESERCIZIO con DICHIARAZIONE DI PUBBLICA UTILITÀ** dell'impianto in oggetto, il tutto ai fini dell'esproprio e dell'asservimento coattivo dei suoli occorrenti.

La richiesta, corredata dallo schema dell'atto di approvazione e di una relazione sommaria indicante la natura e lo scopo, nonché del progetto dell'opera, gli elaborati e documenti occorrenti, la descrizione dell'area da asservire, tra le quali sono ricomprese le aree di cui codeste Ditte risultano essere intestatarie, riportate in catasto al:

Foglio n. 48 – Particelle 1; 2, in agro di Ostuni (BR)

Foglio n. 34 – Particelle 43; 22; 37, in agro di Ostuni (BR)

Foglio n. 33 – Particelle 69; 48; 49; 46; 47; 53; 52; 45; 35, in agro di Ostuni (BR)

Foglio n. 32 – Particelle 62; 159, in agro di Ostuni (BR)

Foglio n. 5 – Particelle 57; in agro di Ostuni (BR)

Foglio n. 14 – Particelle 3; 2; 1069; 50; in agro di Ostuni (BR)

Foglio n. 18 – Particelle 398; 366; 365, in agro di Ostuni (BR)

Foglio n. 52 – Particelle 338; 1925, in agro di Ostuni (BR)

Foglio n. 3 – Particelle 653; 646, in agro di Carovigno (BR)

sono stati presentati in data **17/06/2021** presso la **Provincia di Brindisi - Servizio 3 Viabilità Mobilità e Trasporti - Ufficio Espropri.**

Codeste Ditte potranno formulare le proprie osservazioni entro il termine perentorio di giorni 30 dalla ricezione del presente avviso al suddetto Ufficio della Provincia di Brindisi, in qualità di ente Autorizzante.

Informiamo la S.V. di contattare per qualsiasi comunicazione il ns. Geom. Antonio Cinieri al numero di tel. 3280427822, pec e-distribuzione@pec.e-distribuzione.it e all'indirizzo mail antonio.cinieri@e-distribuzione.com.

Si avvisa inoltre la S.V. che, ove non sia più Proprietaria del fondo in questione, è tenuta, ai sensi dell'art. 3 comma 3 D.P.R. 8 giugno 2001, n° 327, a darne comunicazione, entro e non oltre giorni 30, all'Autorità espropriante o alla scrivente, indicando il nuovo proprietario o comunque fornendo copia degli atti in Vostro possesso, utili a ricostruire le vicende dell'immobile.

Il progetto è consultabile (previo appuntamento concordato telefonicamente al numero 0831-565111) presso la Provincia di Brindisi - Servizio 3 - Viabilità, Mobilità, Trasporti e Regolazione Circolazione Stradale - S.U.A. - via De Leo, 3 - 72100 Brindisi BR.

La planimetria allegata ha scopo solo indicativo in quanto la rappresentazione grafica non è in scala.

Distinti saluti.

CARMINE SILEO
Il Responsabile

Il presente documento è sottoscritto con firma digitale ai sensi dell'art. 21 del d.lgs. 82/2005. La riproduzione dello stesso su supporto analogico è effettuata da Enel Italia srl e costituisce una copia integra e fedele dell'originale informatico, disponibile a richiesta presso l'Unità emittente.

CABINA PRIMARIA "OSTUNI MARE"
150/20 kV

Titolo

Realizzazione della nuova Cabina Primaria "Ostuni Mare"
e dei relativi raccordi MT interrati con la rete MT esistente

Codice Ardesia	Livello Progetto	Codifica dell'elaborato	Tipologia elaborato
1207724	DEFINITIVO		GRAFICO

Revisori

Rev.	Data	Descrizione	Eseguito	Verificato	Approvato

Committente



e-distribuzione SpA
Infrastrutture e Reti Italia
Area Adriatica
Via Ombrone 2 - 00198 Roma

Numero e data ordine: L.I. 7800323726 del 29/09/2020

Sul presente elaborato sussiste il DIRITTO di PROPRIETA'. Qualsiasi utilizzo non preventivamente autorizzato sarà perseguito ai sensi della normativa vigente.

Rev.	Data	Descrizione revisione	Redatto	Controllato	Approvato
00	26/03/2021	Emissione	La Riccia	Crisafulli	Biscotti
01		Revisione	Mappa	Crisafulli	Biscotti
02	20/12/2021	Revisione	Debernardis	Crisafulli	Biscotti

Scala	Formato Stampa	Numero documento	COMMESSA	TIPOLOGIA	TAVOLA	REVISIONE
	A1		20011	D	I09	Rev. 02
1/2.000	Foglio	1 di 32	CODICE ELABORATO			
			DW20011D-I09			

Progettazione



INQUADRAMENTO TERRITORIALE DEL CAVIDOTTO SU CATASTALE
INQUADRAMENTI DI DETTAGLIO



Questo documento contiene informazioni di proprietà e-distribuzione S.p.A. e deve essere utilizzato esclusivamente dal destinatario in relazione alle finalità per le quali è stato ricevuto. E' vietata qualsiasi forma di riproduzione o di divulgazione senza l'esplicito consenso di e-distribuzione S.p.A.
This document contains information proprietary to e-distribuzione S.p.A and it will have to be used exclusively for the purposes for which it has been furnished. Whichever shape of spreading or reproduction without the written permission of e-distribuzione S.p.A is prohibitt.

LEGENDA

- Area di intervento
- Cabine
- Confini comunali
- Cavidotto

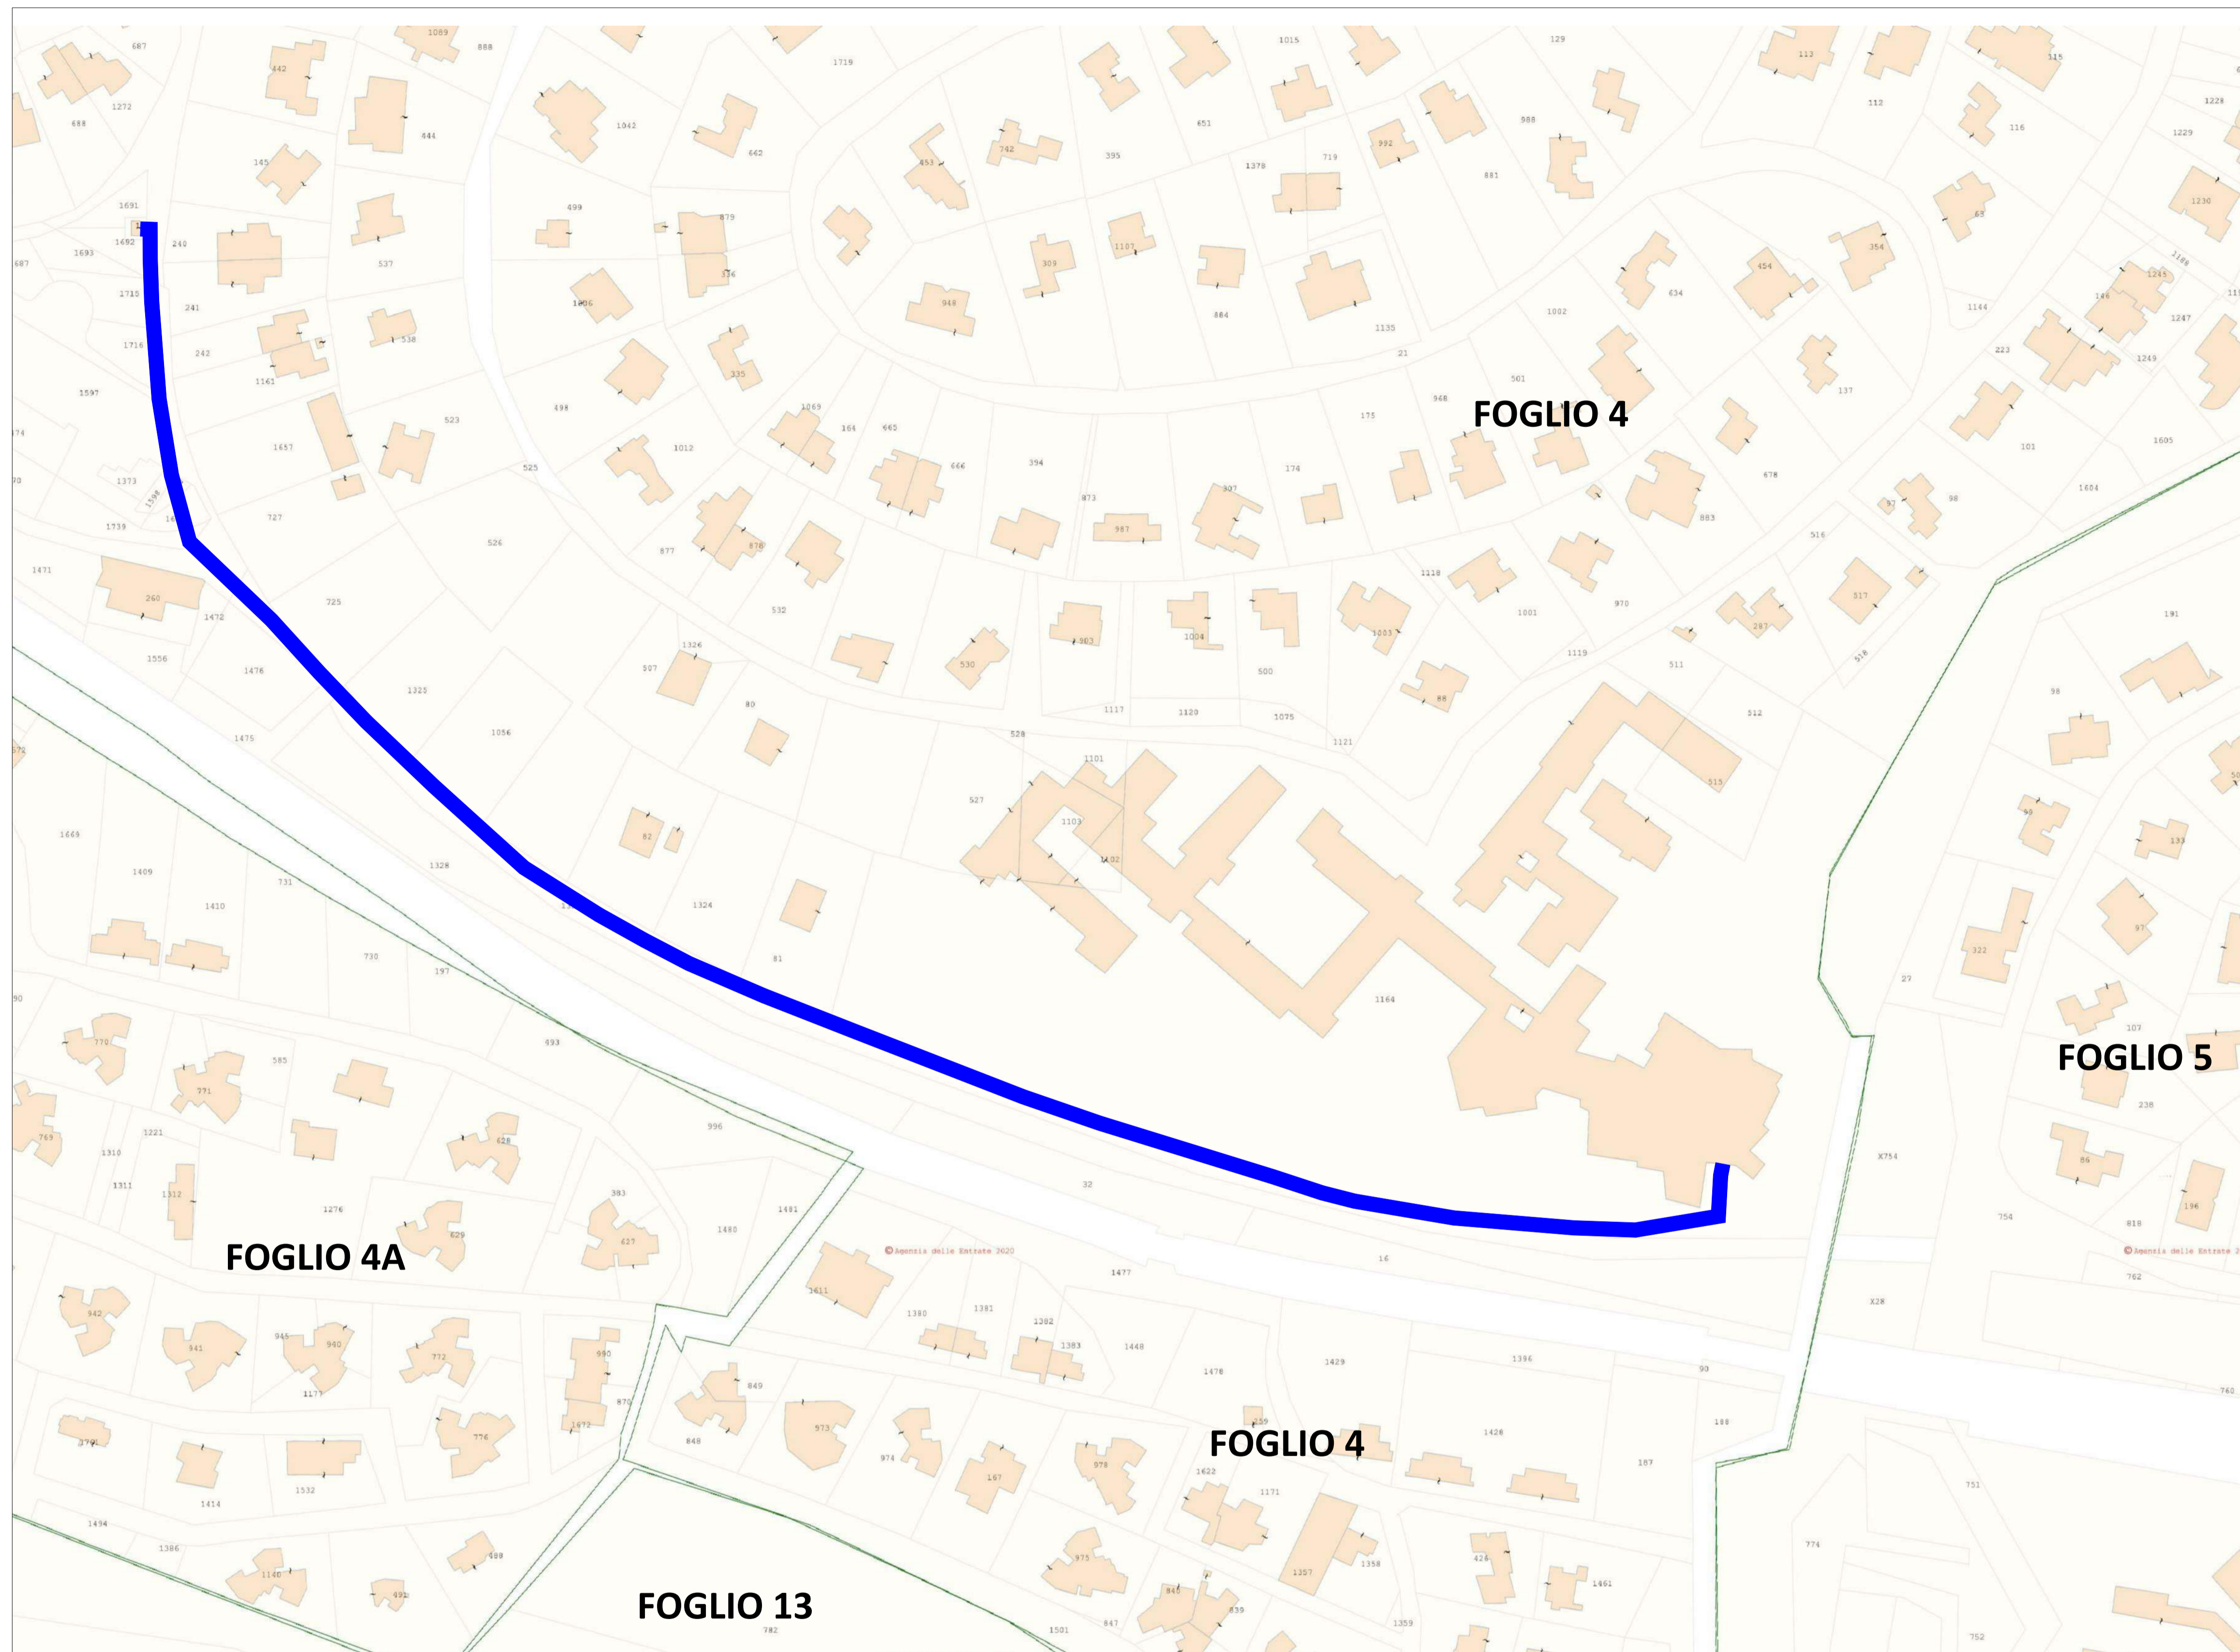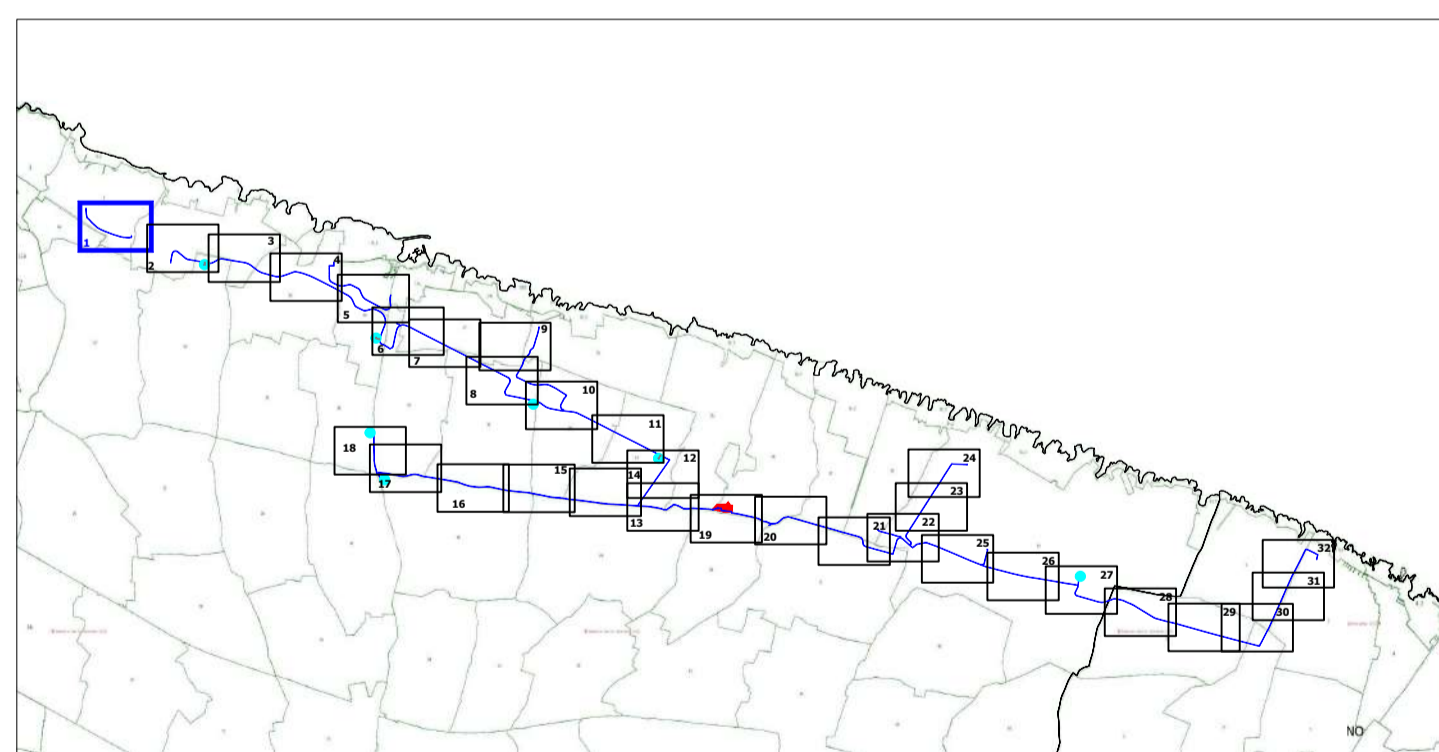

Inquadramento territoriale su Catastale - Comune di Ostuni

Scala 1:2000

CABINA PRIMARIA "OSTUNI MARE"
150/20 kV

Titolo

Realizzazione della nuova Cabina Primaria "Ostuni Mare"
e dei relativi raccordi MT interrati con la rete MT esistente

Codice Ardesia	Livello Progetto	Codifica dell'elaborato	Tipologia elaborato
1207724	DEFINITIVO		GRAFICO

Revisioni

Rev.	Data	Descrizione	Eseguito	Verificato	Approvato

Committente



e-distribuzione SpA
Infrastrutture e Reti Italia
Area Adriatica
Via Ombrone 2 - 00198 Roma

Numero e data ordine: L.I. 7800323726 del 29/09/2020

Sul presente elaborato sussiste il DIRITTO di PROPRIETA'. Qualsiasi utilizzo non preventivamente autorizzato sarà perseguito ai sensi della normativa vigente.

Rev.	Data	Descrizione revisione	Redatto	Controllato	Approvato
00	26/03/2021	Emissione	La Riccia	Crisafulli	Biscotti
01		Revisione	Mappa	Crisafulli	Biscotti
02	20/12/2021	Revisione	Debernardis	Crisafulli	Biscotti

Scala	Formato Stampa	Numero documento	COMMESSA	TIPOLOGIA	TAVOLA	REVISIONE
	A1		20011	D	I09	Rev. 02
1/2.000	Foglio	2 di 32	CODICE ELABORATO		DW20011D-I09	




Progettazione
INQUADRAMENTO TERRITORIALE DEL CAVIDOTTO SU
CATASTALE
INQUADRAMENTI DI DETTAGLIO



Questo documento contiene informazioni di proprietà e-distribuzione S.p.A. e deve essere utilizzato esclusivamente dal destinatario in relazione alle finalità per le quali è stato ricevuto. E' vietata qualsiasi forma di riproduzione o di divulgazione senza l'esplicito consenso di e-distribuzione S.p.A.
This document contains information proprietary to e-distribuzione S.p.A. and it will have to be used exclusively for the purposes for which it has been furnished. Whichever shape of spreading or reproduction without the written permission of e-distribuzione S.p.A. is prohibited.

LEGENDA

- Area di intervento
- Cabine
- Confini comunali
- Cavidotto

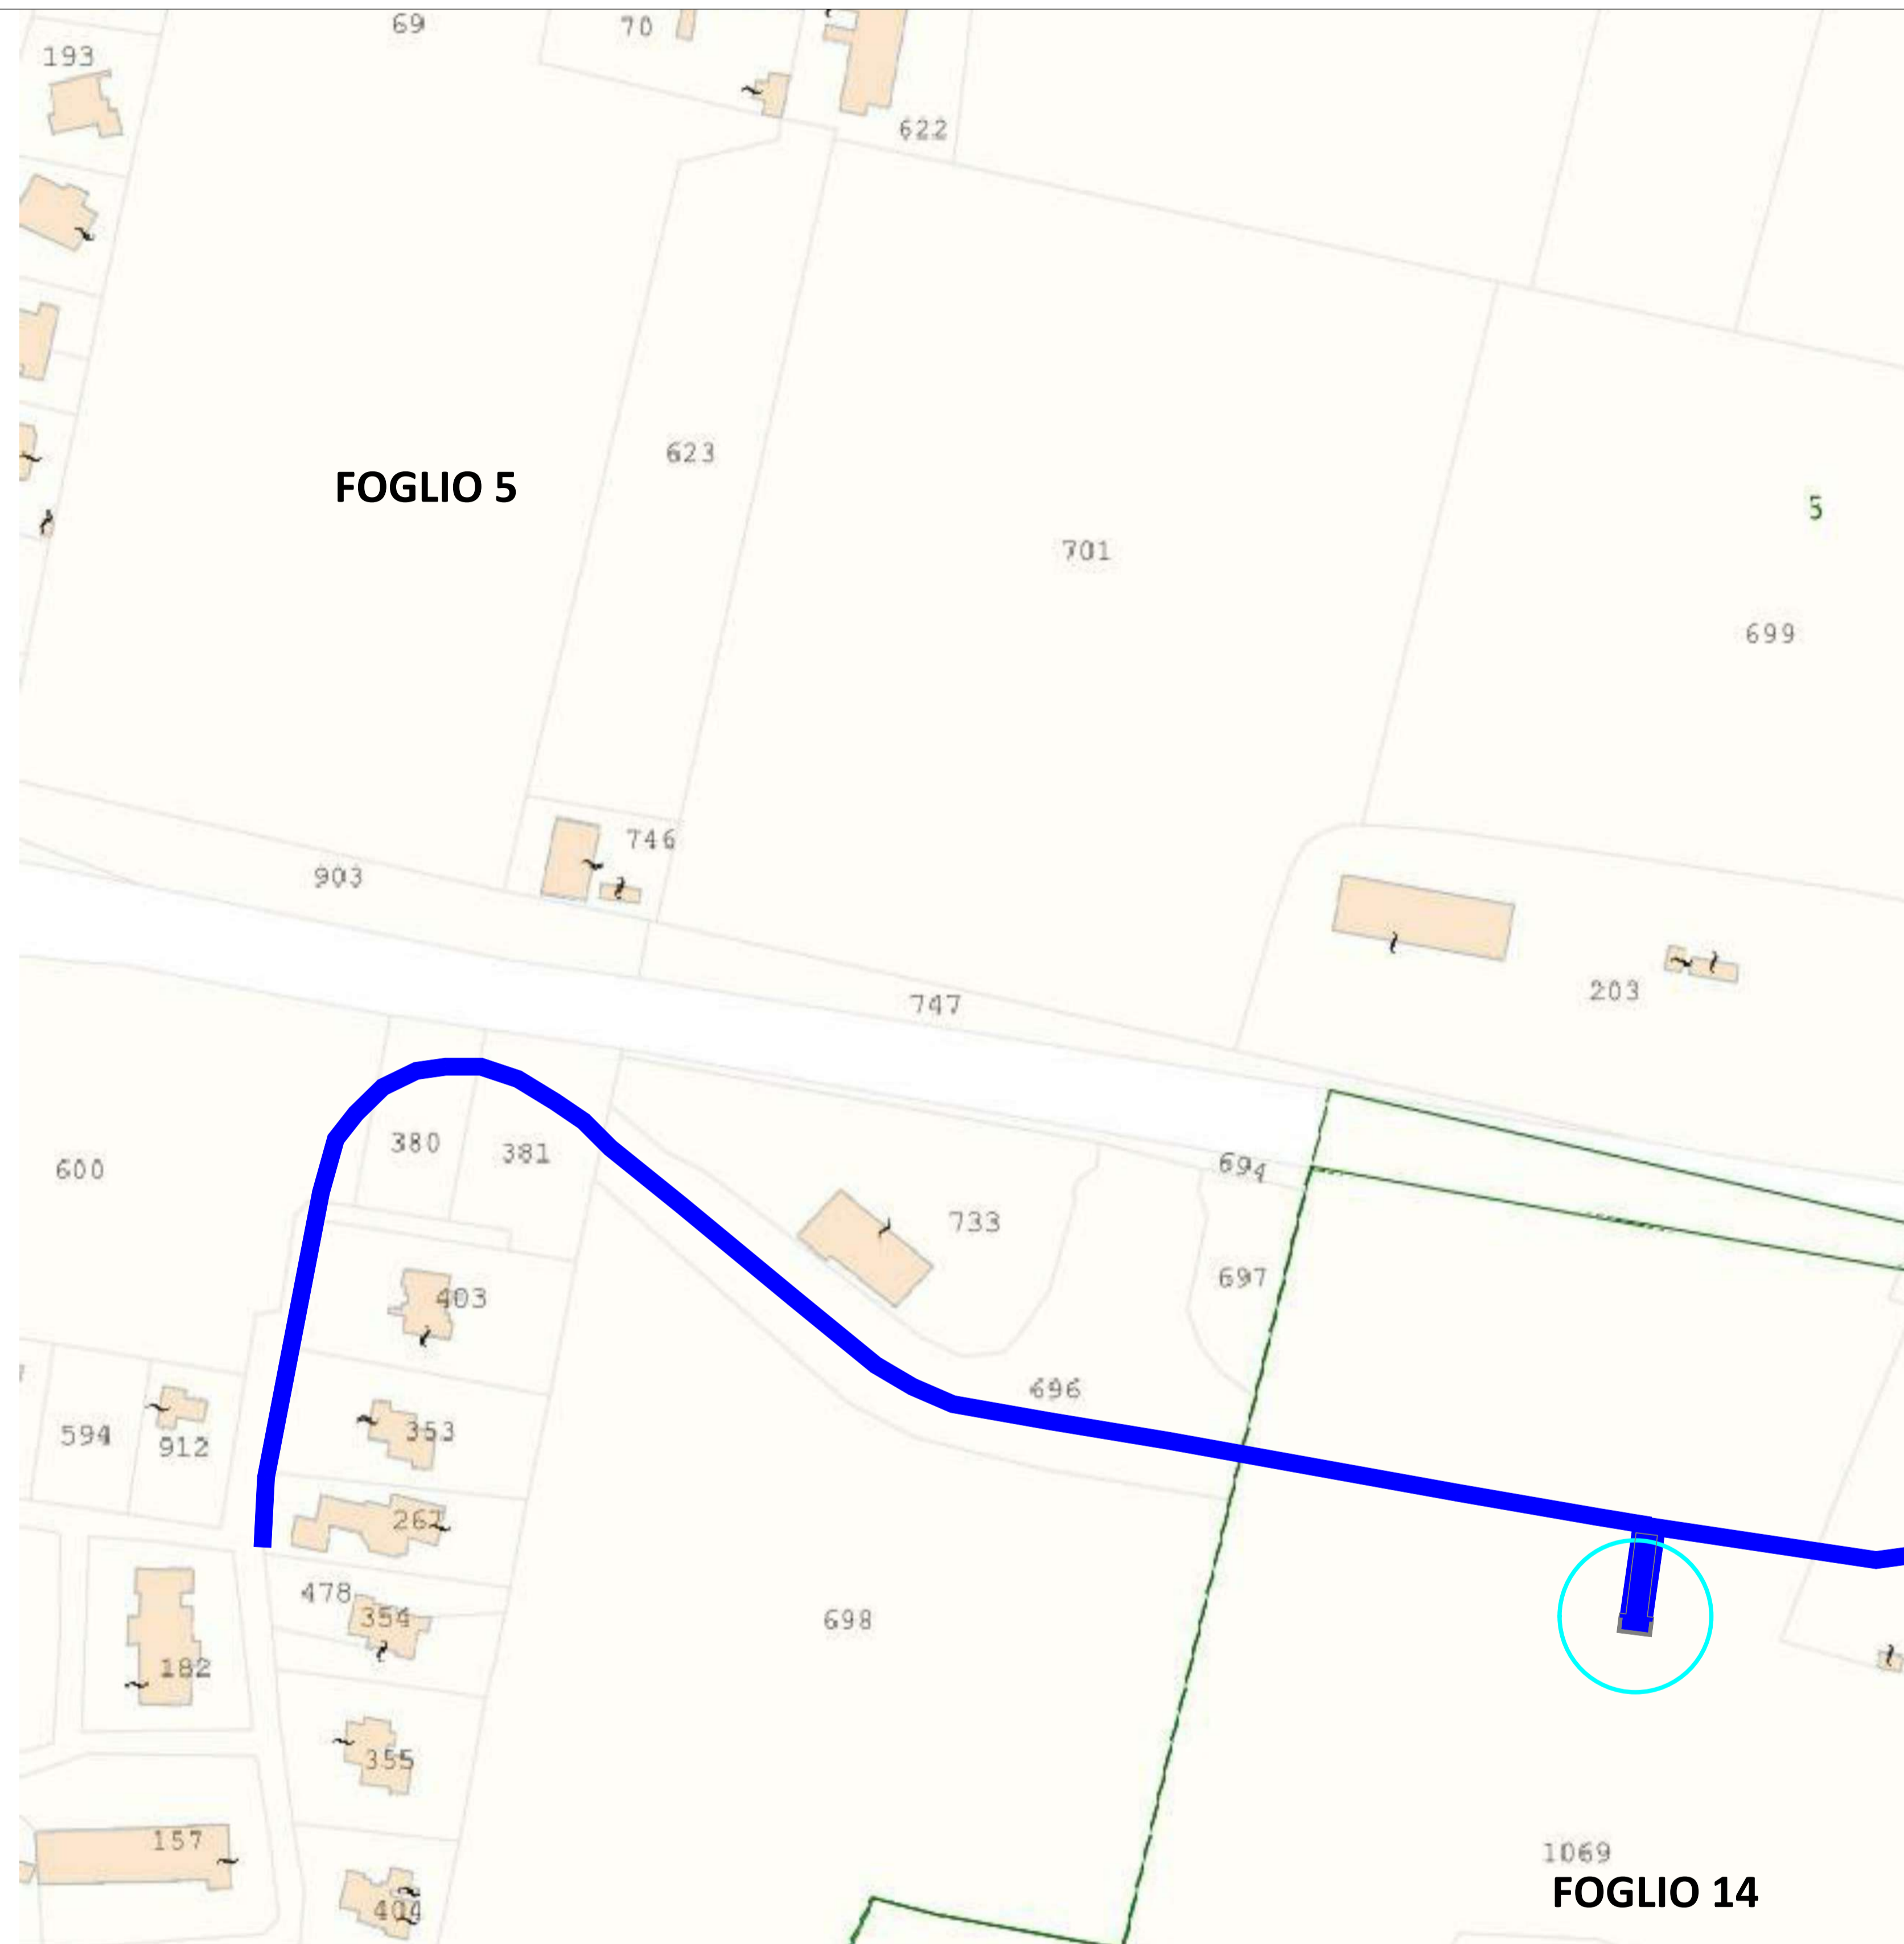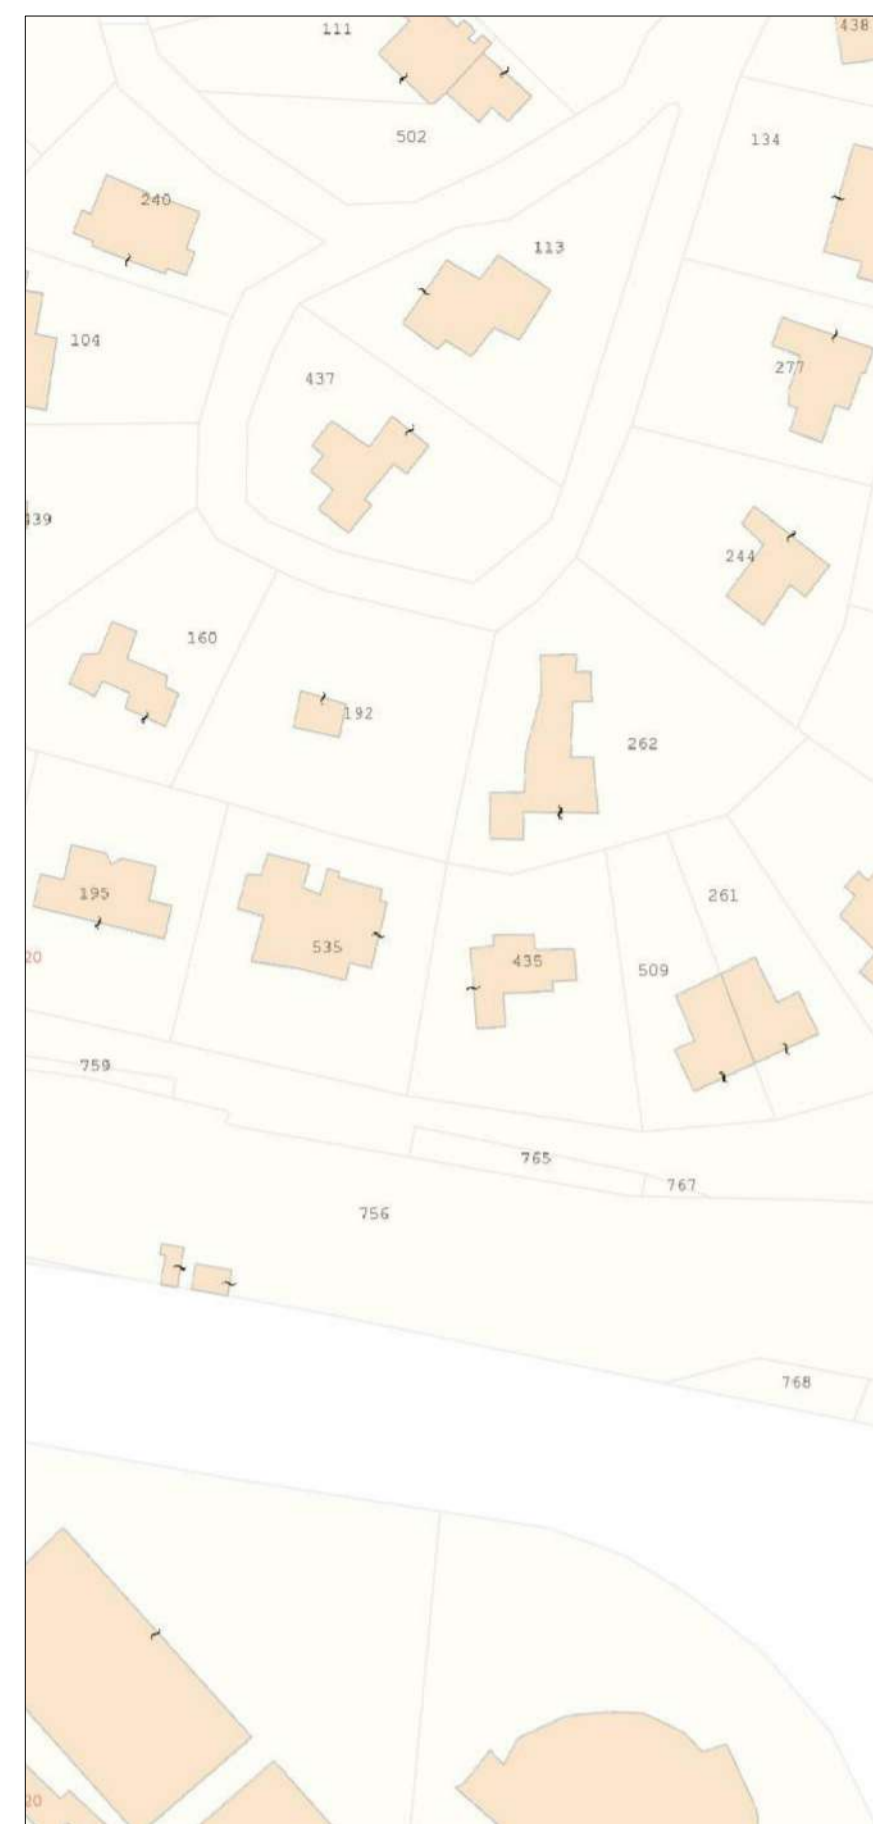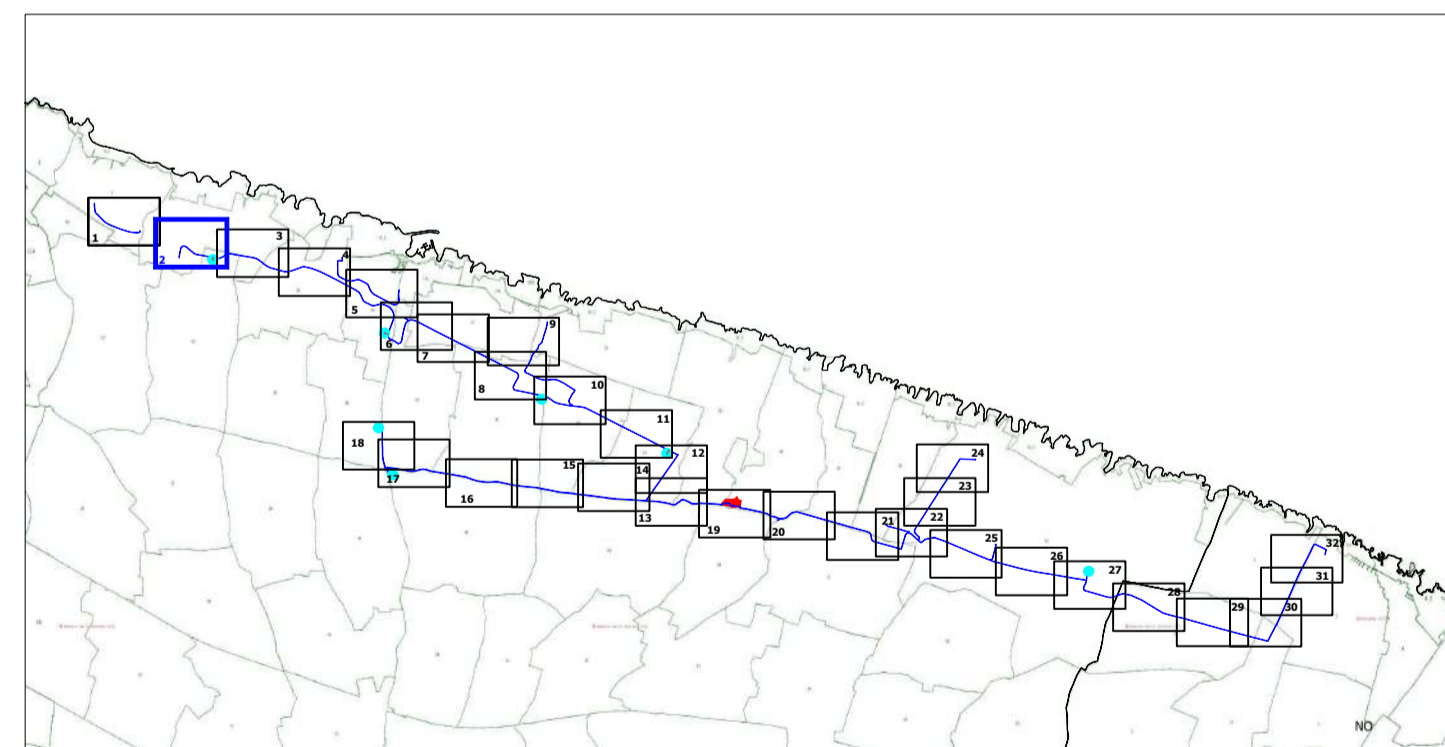

Inquadramento territoriale su Catastale - Comune di Ostuni

Scala 1:2000

CABINA PRIMARIA "OSTUNI MARE"
150/20 kV

Titolo

Realizzazione della nuova Cabina Primaria "Ostuni Mare"
e dei relativi raccordi MT interrati con la rete MT esistente

Codice Ardesia	Livello Progetto	Codifica dell'elaborato	Tipologia elaborato
1207724	DEFINITIVO		GRAFICO

Revisioni

Rev.	Data	Descrizione	Eseguito	Verificato	Approvato

Committente



e-distribuzione SpA
Infrastrutture e Reti Italia
Area Adriatica
Via Ombrone 2 - 00198 Roma

Numero e data ordine: L.I. 7800323726 del 29/09/2020

Sul presente elaborato sussiste il DIRITTO di PROPRIETA'. Qualsiasi utilizzo non preventivamente autorizzato sarà perseguito ai sensi della normativa vigente.

Rev.	Data	Descrizione revisione	Redatto	Controllato	Approvato
00	26/03/2021	Emissione	La Riccia	Crisafulli	Biscotti
01		Revisione	Mappa	Crisafulli	Biscotti
02	20/12/2021	Revisione	Debernardis	Crisafulli	Biscotti

Scala	Formato Stampa	Numero documento	COMMESSA	TIPOLOGIA	TAVOLA	REVISIONE
	A1		20011	D	I09	Rev. 02
1/2.000	Foglio	3 di 32	CODICE ELABORATO		DW20011D-I09	



Progettazione
INQUADRAMENTO TERRITORIALE DEL CAVIDOTTO SU
CATASTALE
INQUADRAMENTI DI DETTAGLIO



Questo documento contiene informazioni di proprietà e-distribuzione S.p.A. e deve essere utilizzato esclusivamente dal destinatario in relazione alle finalità per le quali è stato ricevuto. E' vietata qualsiasi forma di riproduzione o di divulgazione senza l'esplicito consenso di e-distribuzione S.p.A.
This document contains information proprietary to e-distribuzione S.p.A and it will have to be used exclusively for the purposes for which it has been furnished. Whichever shape of spreading or reproduction without the written permission of e-distribuzione S.p.A is prohibited.

LEGENDA

- Area di intervento
- Cabine
- Confini comunali
- Cavidotto

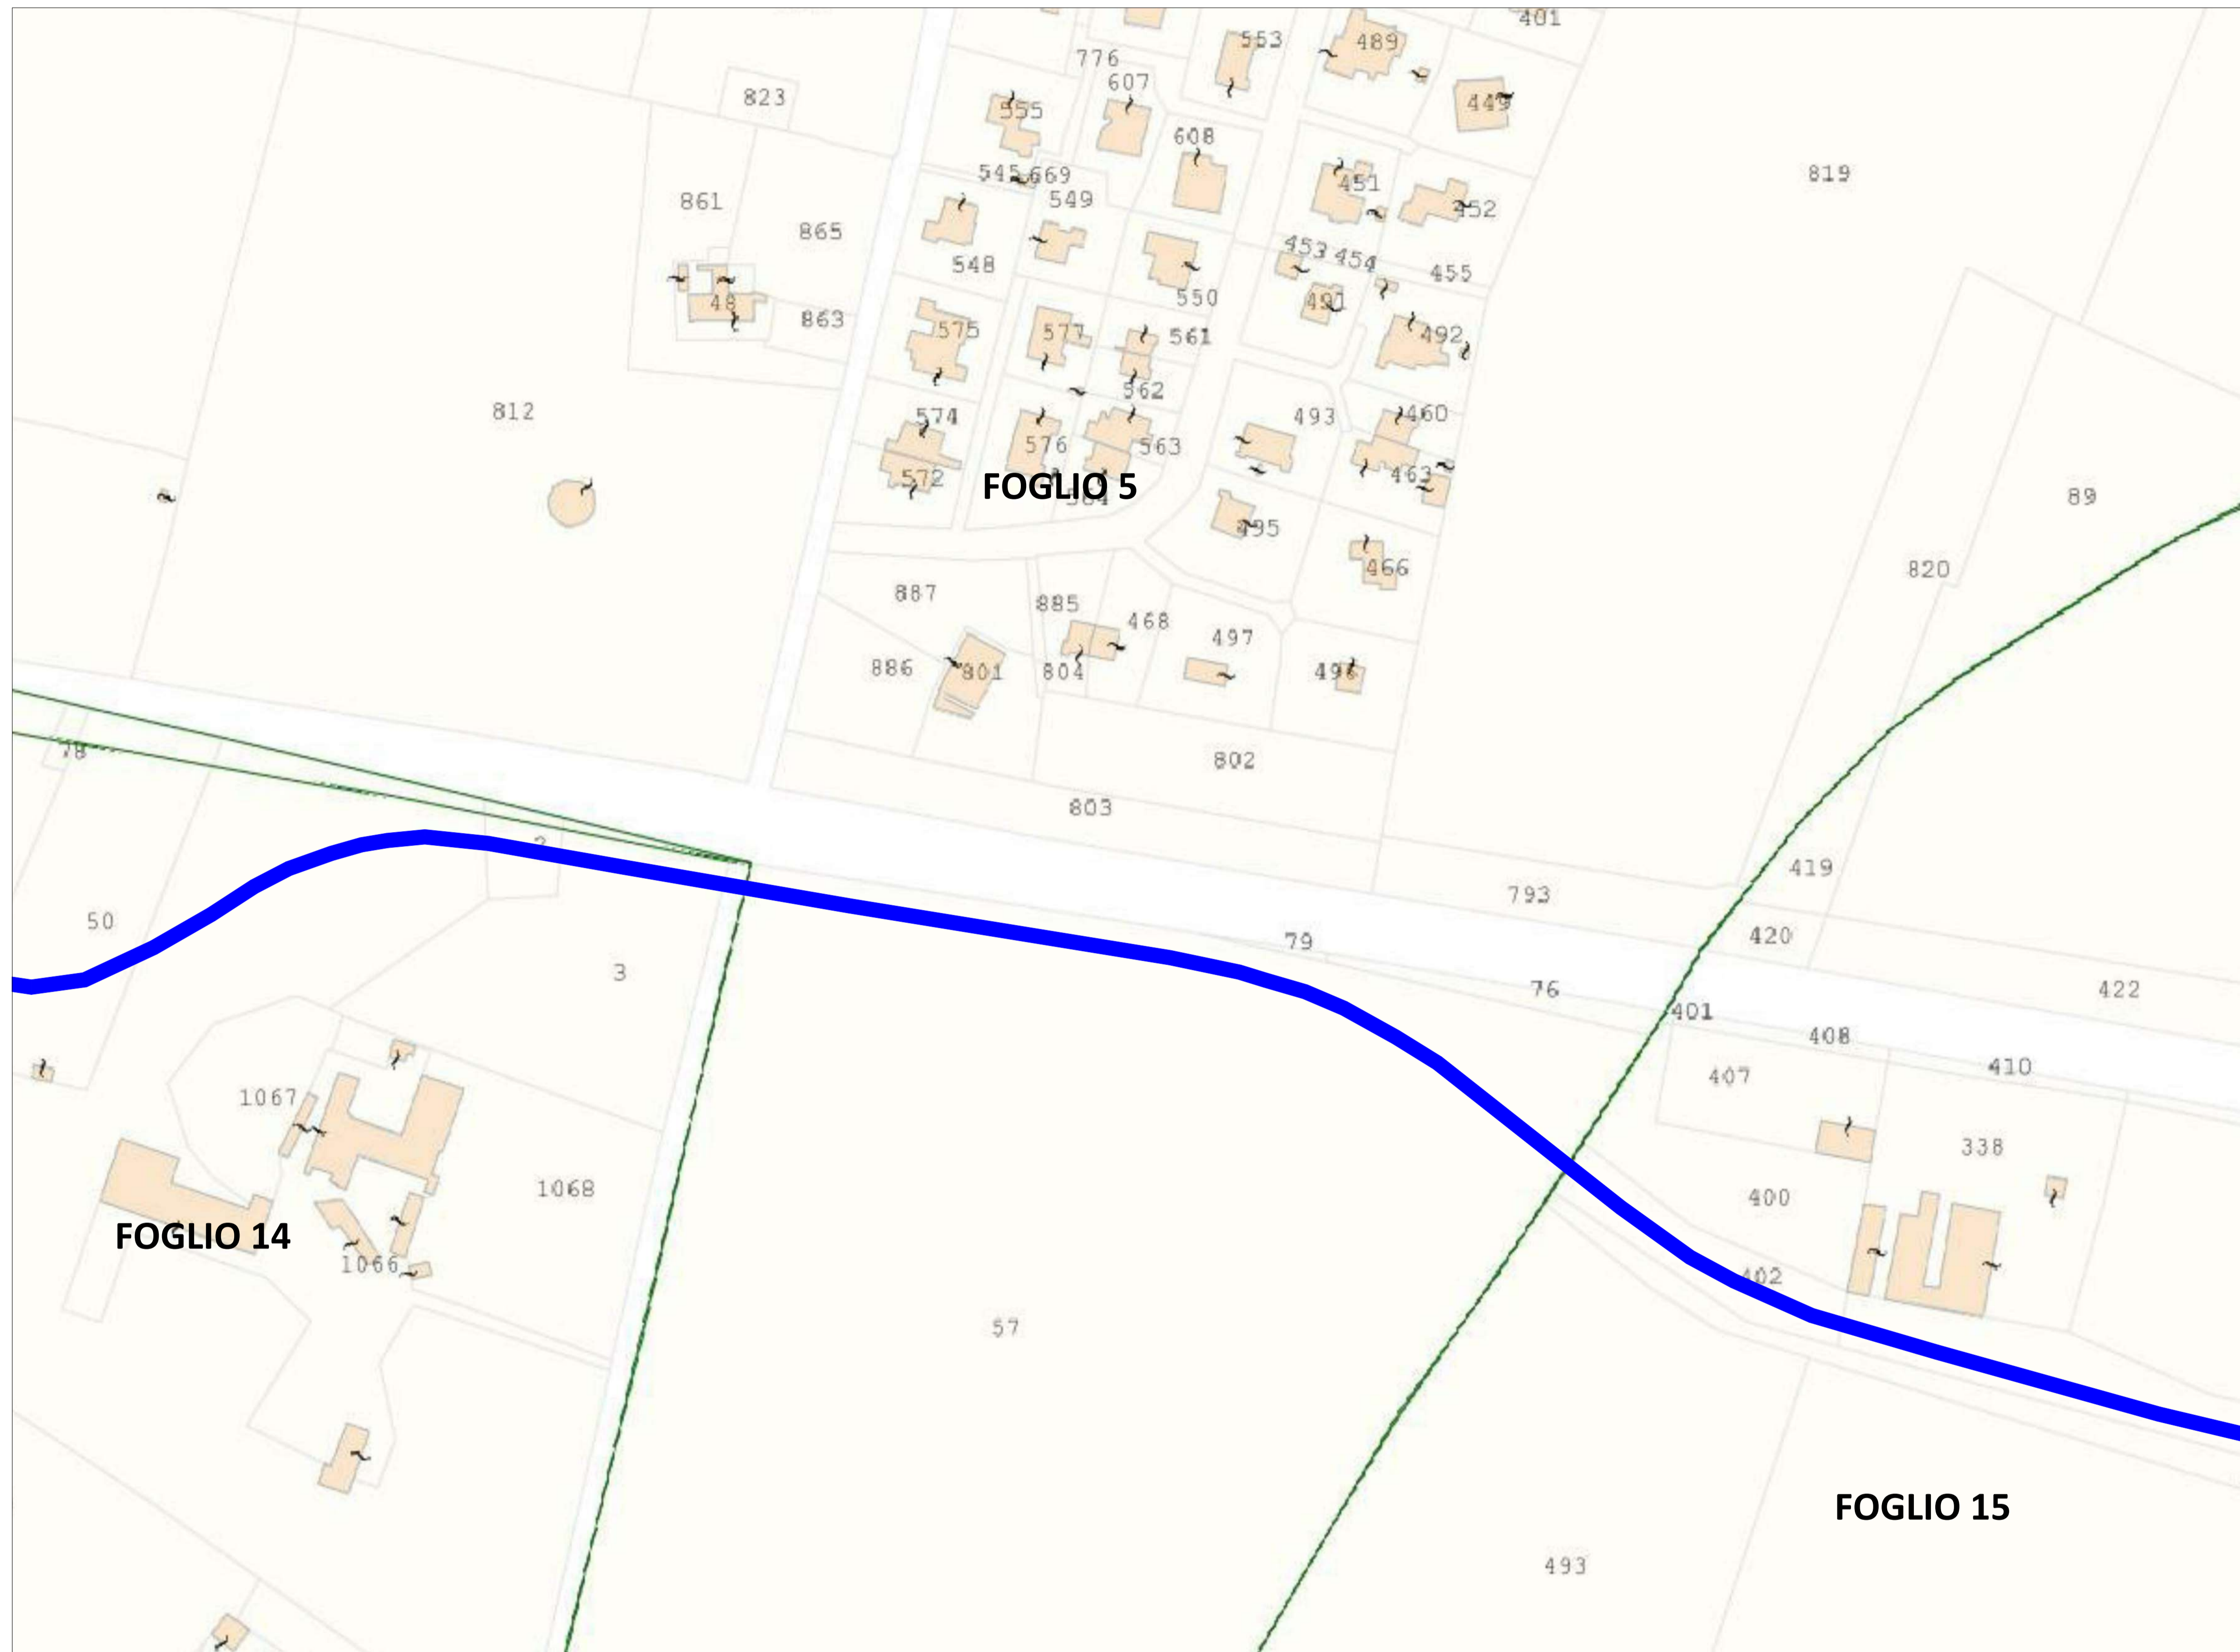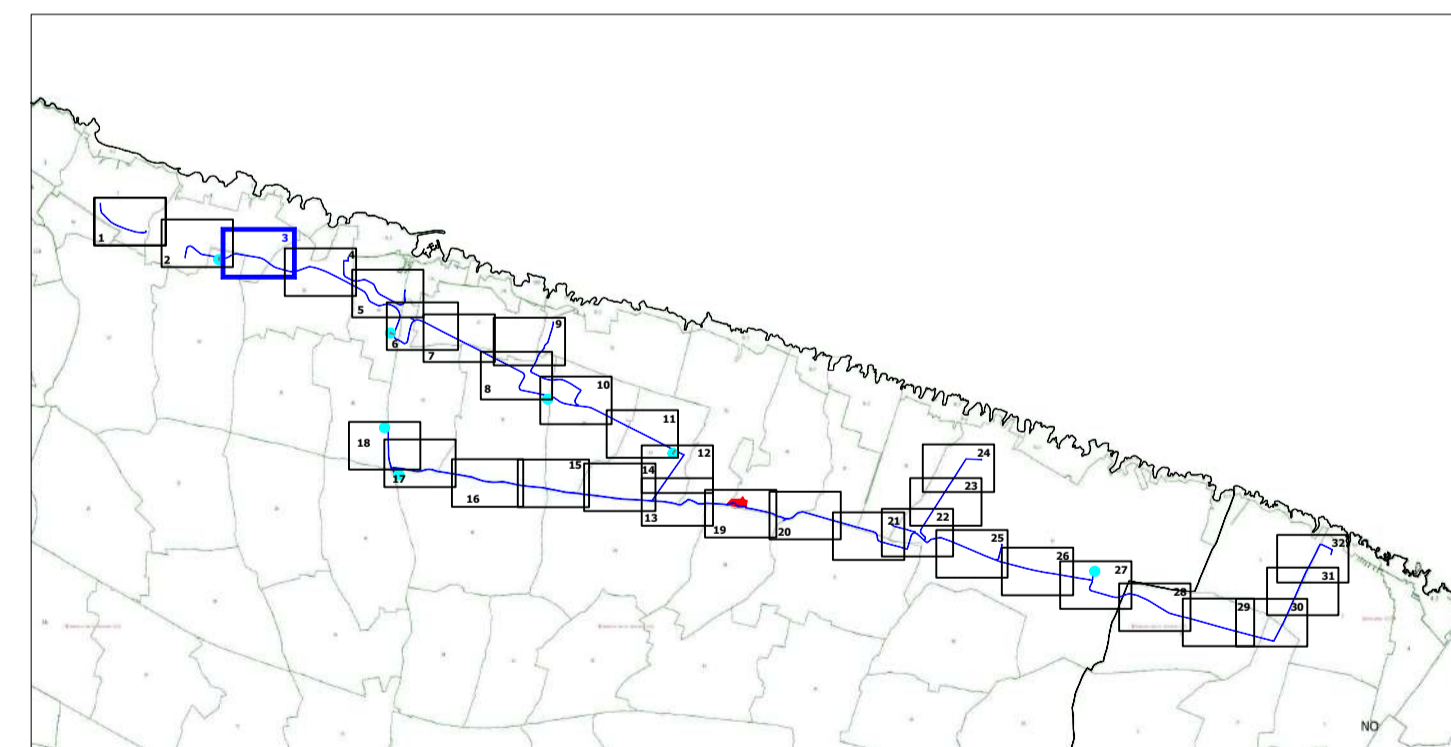

Inquadramento territoriale su Catastale - Comune di Ostuni

Scala 1:2000

CABINA PRIMARIA "OSTUNI MARE"
150/20 kV

Titolo

Realizzazione della nuova Cabina Primaria "Ostuni Mare"
e dei relativi raccordi MT interrati con la rete MT esistente

Codice Ardesia	Livello Progetto	Codifica dell'elaborato	Tipologia elaborato
1207724	DEFINITIVO		GRAFICO

Revisioni

Rev.	Data	Descrizione	Eseguito	Verificato	Approvato

Committente



e-distribuzione SpA
Infrastrutture e Reti Italia
Area Adriatica
Via Ombrone 2 - 00198 Roma

Numero e data ordine: L1. 7800323726 del 29/09/2020

Sul presente elaborato sussiste il DIRITTO di PROPRIETA'. Qualsiasi utilizzo non preventivamente autorizzato sarà perseguito ai sensi della normativa vigente.

Rev.	Data	Descrizione revisione	Redatto	Controllato	Approvato
00	26/03/2021	Emissione	La Riccia	Crisafulli	Biscotti
01		Revisione	Mappa	Crisafulli	Biscotti
02	20/12/2021	Revisione	Debernardis	Crisafulli	Biscotti

Scala	Formato Stampa	Numero documento	COMMESSA	TIPOLOGIA	TAVOLA	REVISIONE
	A1		20011	D	I09	Rev. 02
1/2.000	Foglio	4 di 32	CODICE ELABORATO			
			DW20011D-I09			

Progettazione



INQUADRAMENTO TERRITORIALE DEL CAVIDOTTO SU
CATASTALE
INQUADRAMENTI DI DETTAGLIO



Questo documento contiene informazioni di proprietà e-distribuzione S.p.A. e deve essere utilizzato esclusivamente dal destinatario in relazione alle finalità per le quali è stato ricevuto. E' vietata qualsiasi forma di riproduzione o di divulgazione senza l'esplicito consenso di e-distribuzione S.p.A.
This document contains information proprietary to e-distribuzione S.p.A and it will have to be used exclusively for the purposes for which it has been furnished. Whichever shape of spreading or reproduction without the written permission of e-distribuzione S.p.A is prohibt.

LEGENDA

- Area di intervento
- Cabine
- Confini comunali
- Cavidotto

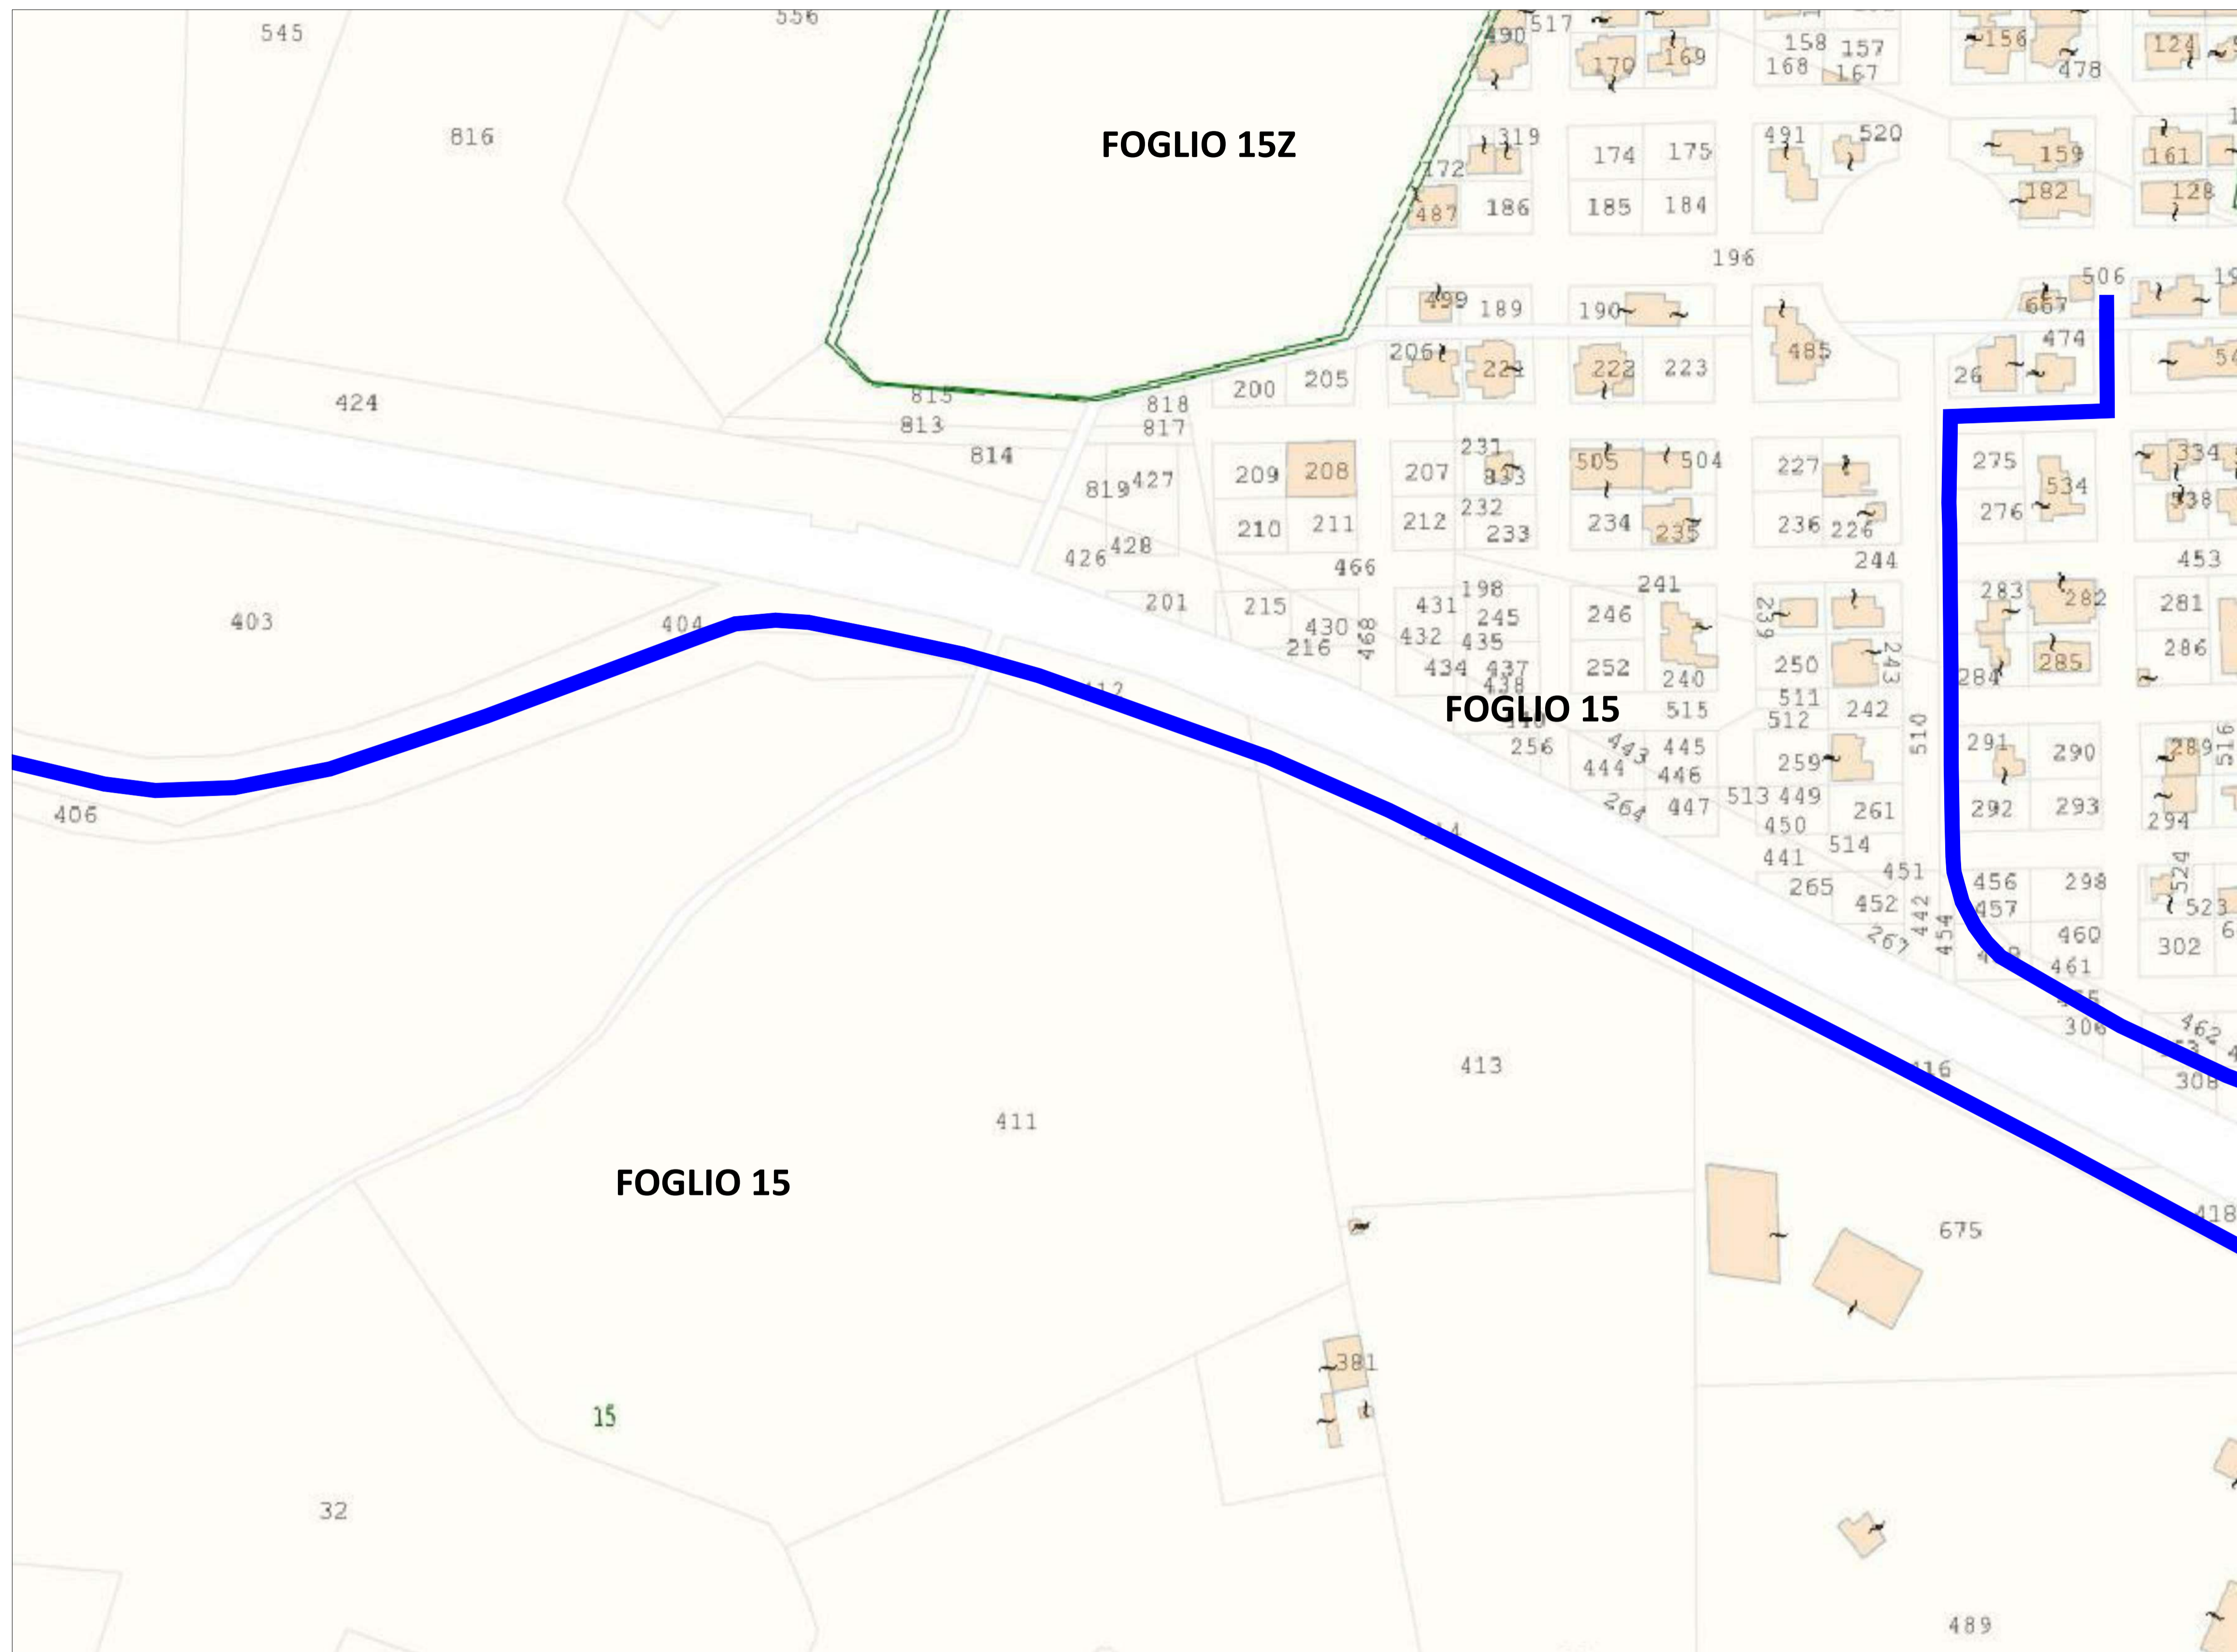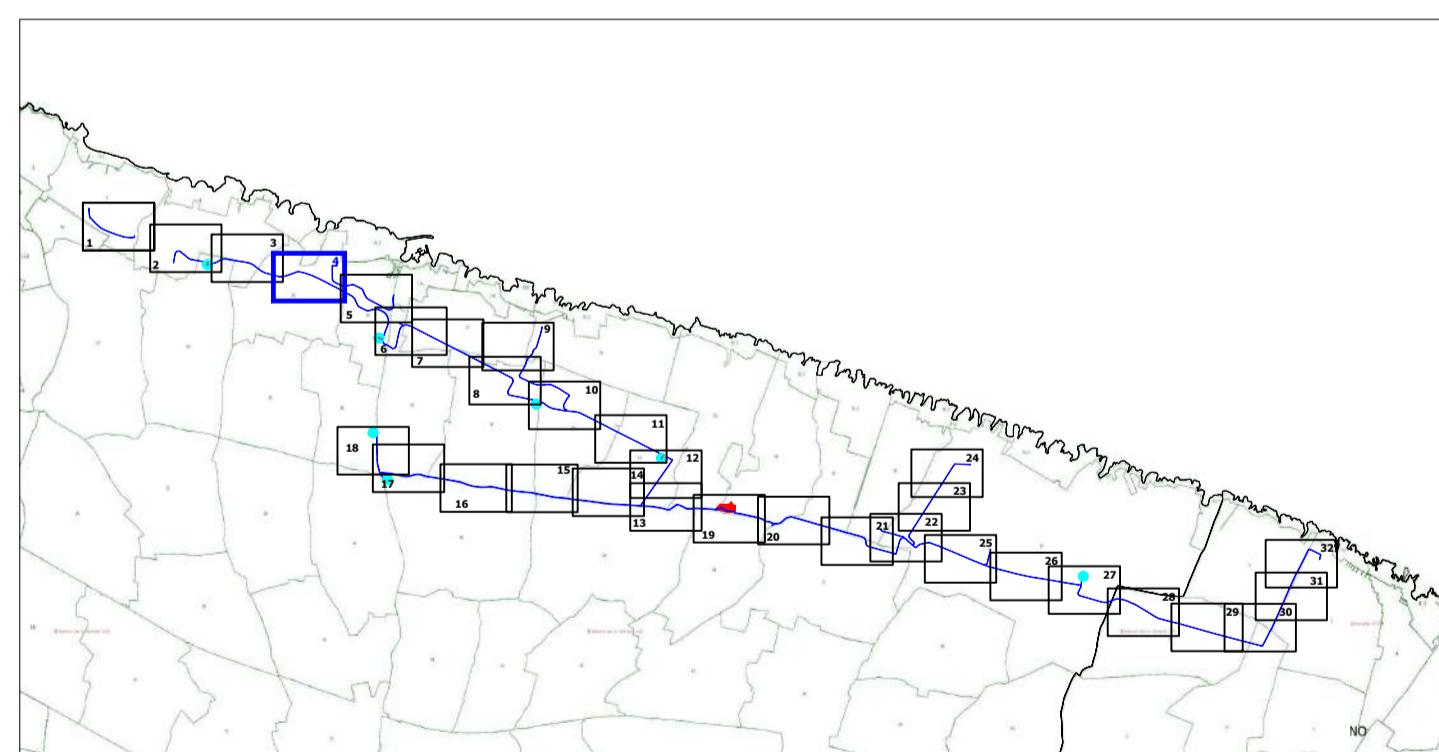

Inquadramento territoriale su Catastale - Comune di Ostuni

Scala 1:2000

CABINA PRIMARIA "OSTUNI MARE"
150/20 kV

Titolo

Realizzazione della nuova Cabina Primaria "Ostuni Mare"
e dei relativi raccordi MT interrati con la rete MT esistente

Codice Ardesia	Livello Progetto	Codifica dell'elaborato	Tipologia elaborato
1207724	DEFINITIVO		GRAFICO

Revisori

Rev.	Data	Descrizione	Eseguito	Verificato	Approvato

Committente



e-distribuzione SpA
Infrastrutture e Reti Italia
Area Adriatica
Via Ombrone 2 - 00198 Roma

Numero e data ordine: L.I. 7800323726 del 29/09/2020

Sul presente elaborato sussiste il DIRITTO di PROPRIETA'. Qualsiasi utilizzo non preventivamente autorizzato sarà perseguito ai sensi della normativa vigente.

Rev.	Data	Descrizione revisione	Redatto	Controllato	Approvato
00	26/03/2021	Emissione	La Riccia	Crisafulli	Biscotti
01		Revisione	Mappa	Crisafulli	Biscotti
02	20/12/2021	Revisione	Debernardis	Crisafulli	Biscotti

Scala	Formato Stampa	Numero documento	COMMESSA	TIPOLOGIA	TAVOLA	REVISIONE
	1/2.000		A1	20011	D	I09
	Foglio		CODICE ELABORATO			
	5 di 31		DW20011D-I09			



Progettazione
INQUADRAMENTO TERRITORIALE DEL CAVIDOTTO SU
CATASTALE
INQUADRAMENTI DI DETTAGLIO



Questo documento contiene informazioni di proprietà e-distribuzione S.p.A. e deve essere utilizzato esclusivamente dal destinatario in relazione alle finalità per le quali è stato ricevuto. E' vietata qualsiasi forma di riproduzione o di divulgazione senza l'esplicito consenso di e-distribuzione S.p.A.
This document contains information proprietary to e-distribuzione S.p.A. and it will have to be used exclusively for the purposes for which it has been furnished. Whichever shape of spreading or reproduction without the written permission of e-distribuzione S.p.A. is prohibitt.

LEGENDA

- Area di intervento
- Cabine
- Confini comunali
- Cavidotto

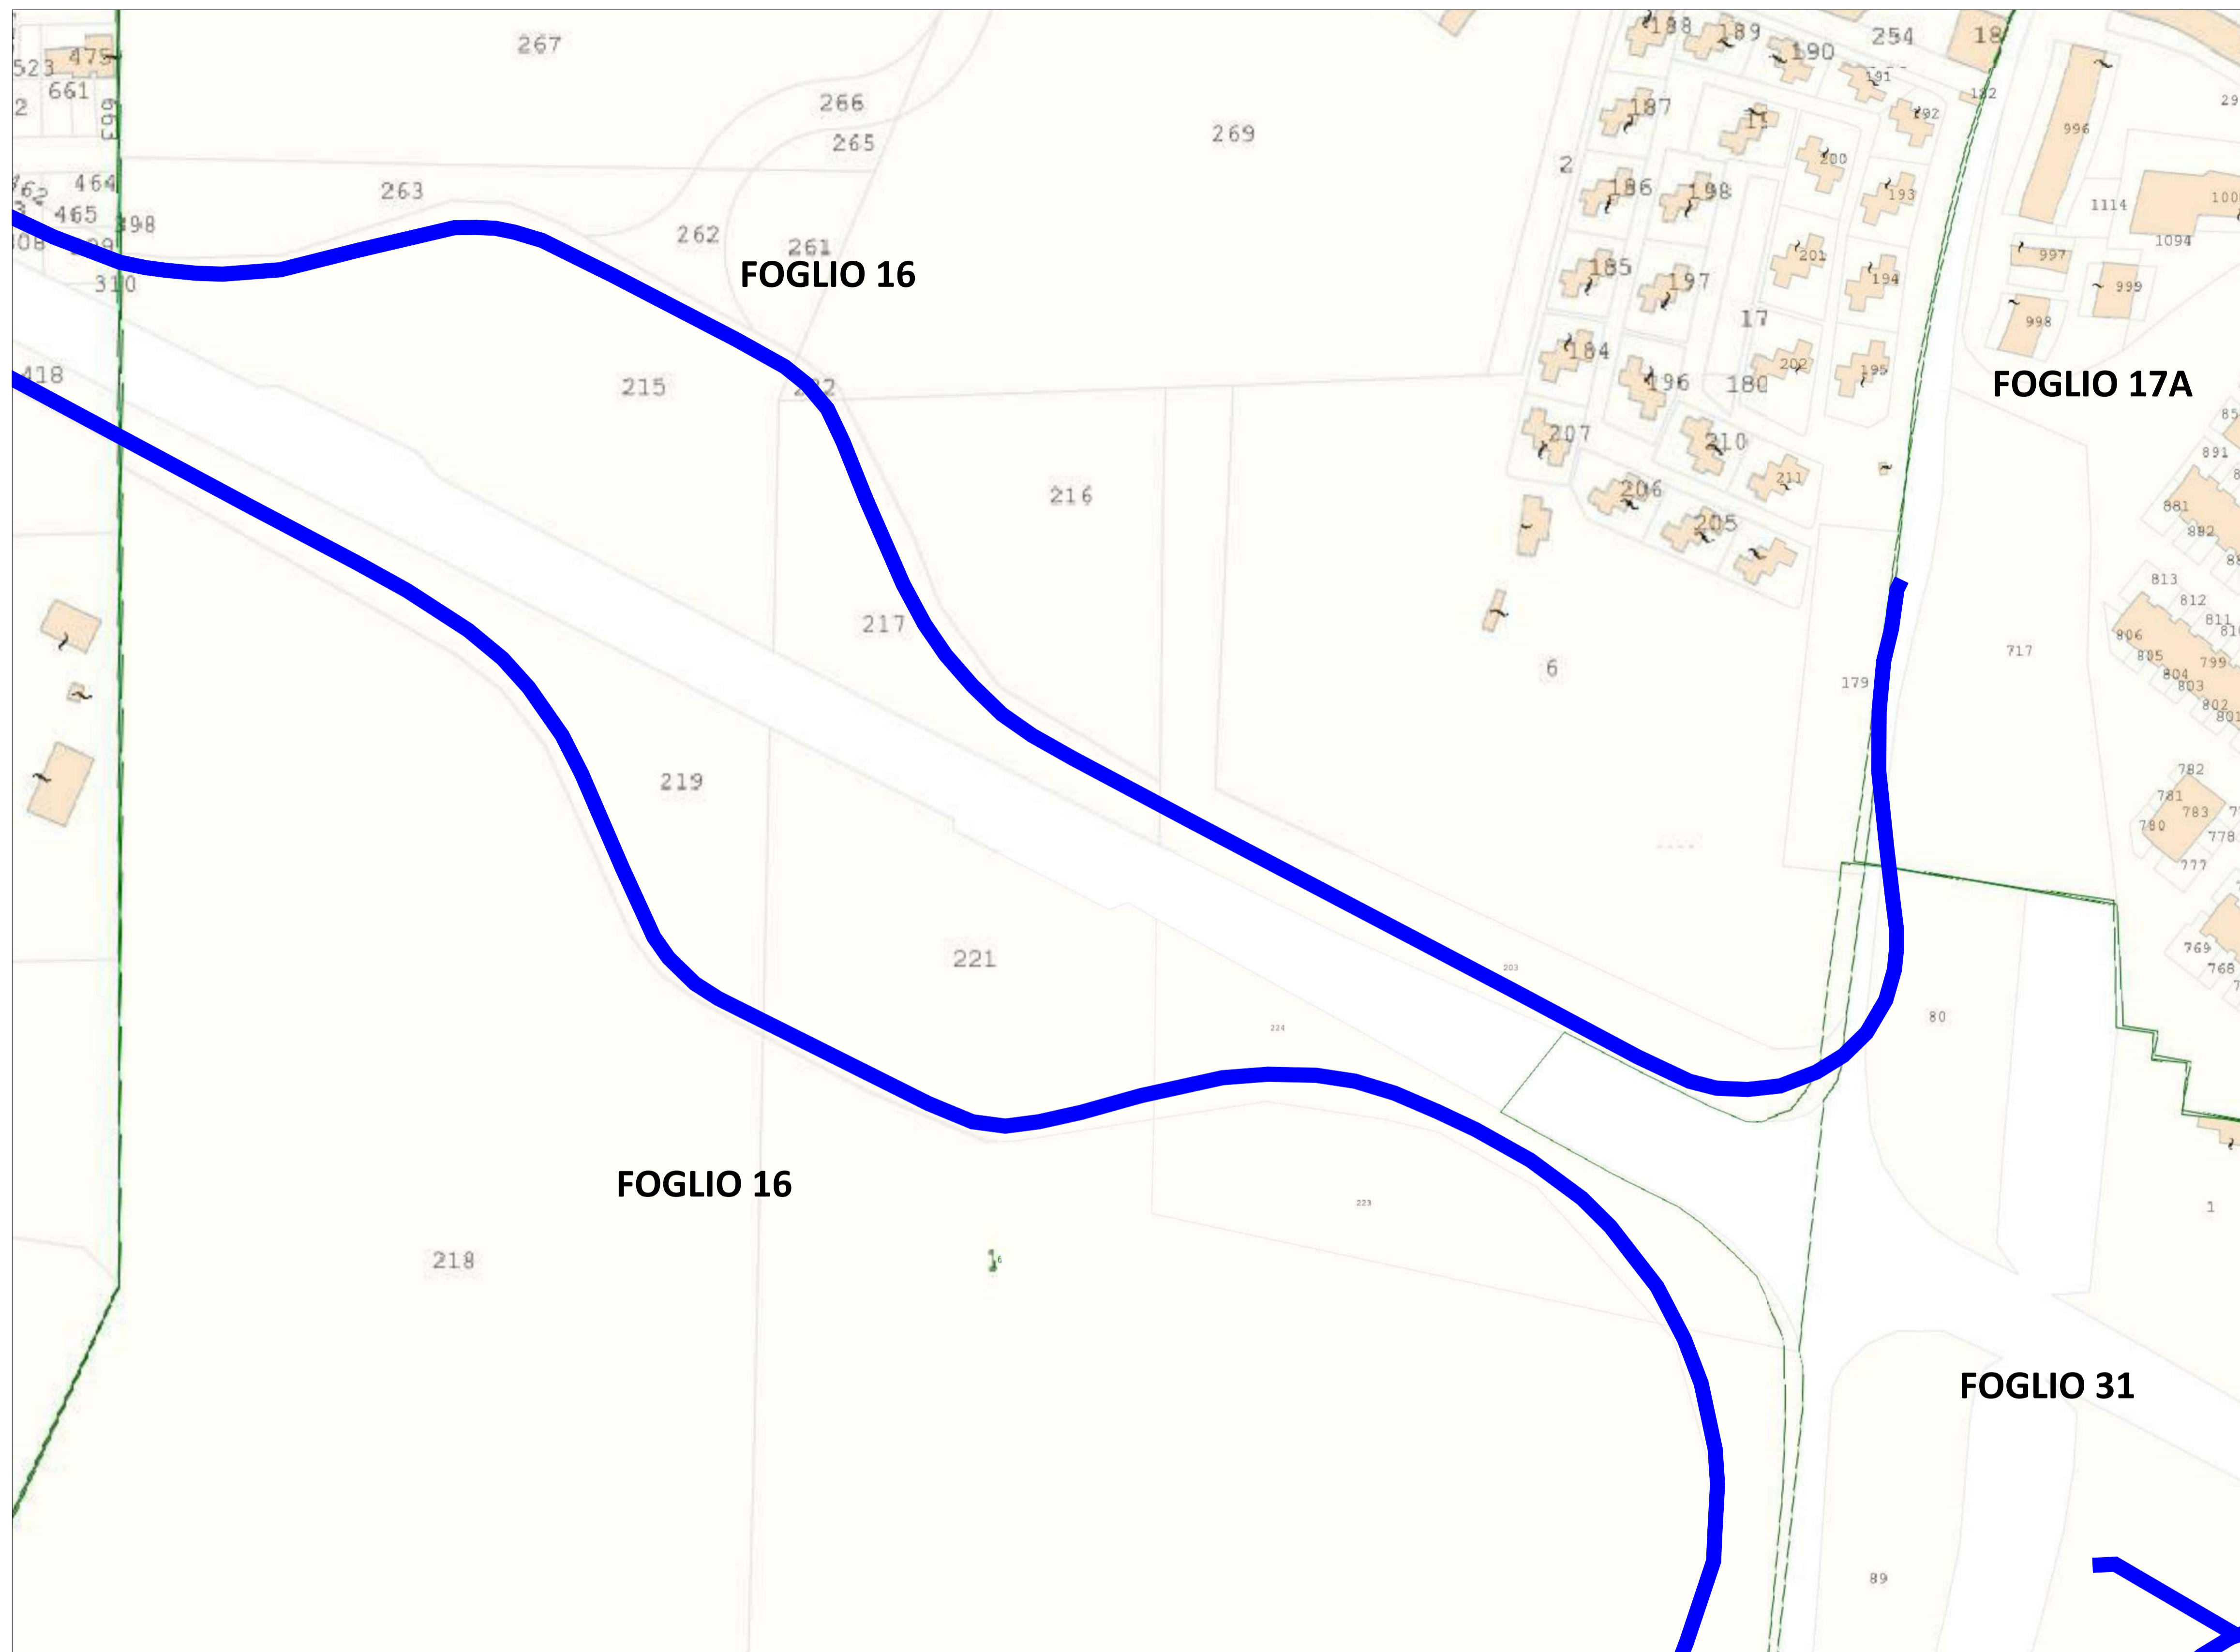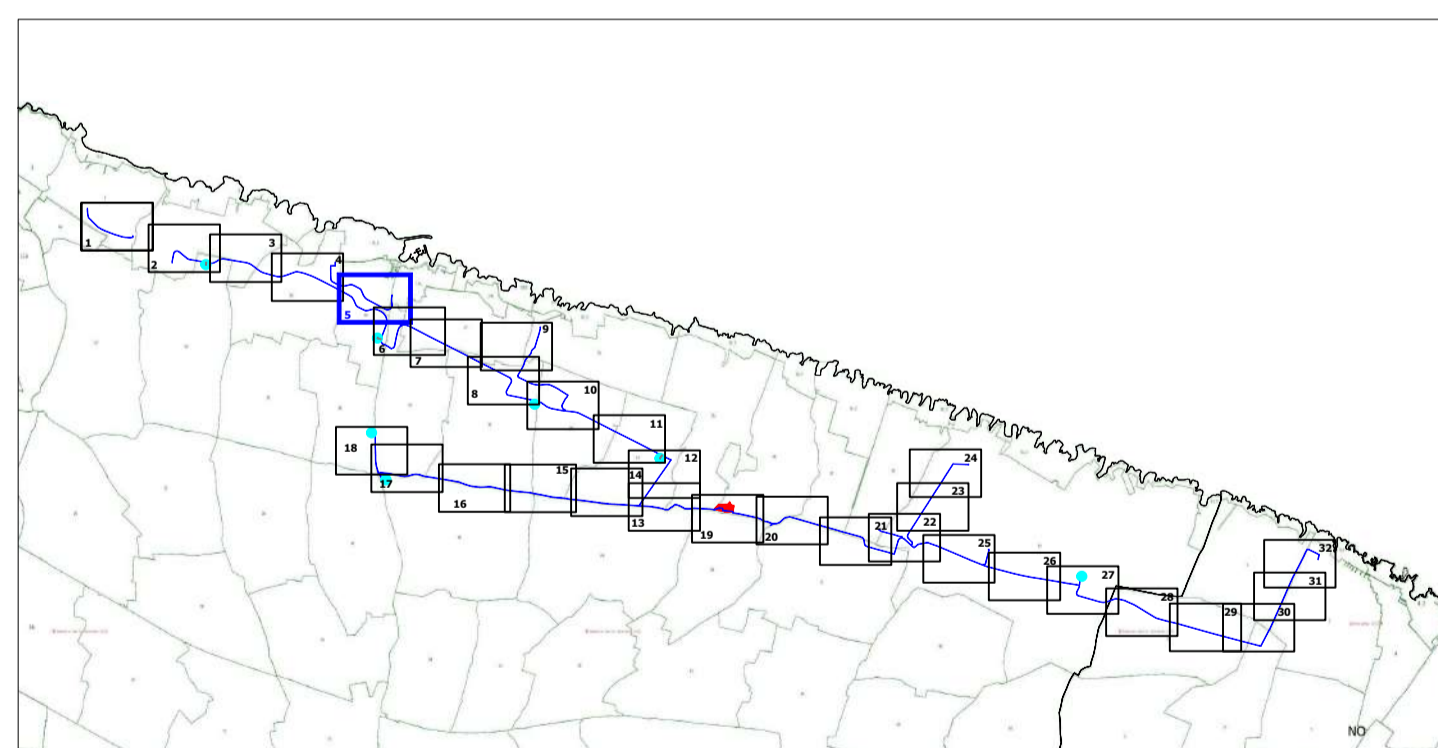

Inquadramento territoriale su Catastale - Comune di Ostuni

Scala 1:2000

CABINA PRIMARIA "OSTUNI MARE"
150/20 kV

Titolo

Realizzazione della nuova Cabina Primaria "Ostuni Mare"
e dei relativi raccordi MT interrati con la rete MT esistente

Codice Ardesia	Livello Progetto	Codifica dell'elaborato	Tipologia elaborato
1207724	DEFINITIVO		GRAFICO

Revisioni

Rev.	Data	Descrizione	Eseguito	Verificato	Approvato

Committente



e-distribuzione SpA
Infrastrutture e Reti Italia
Area Adriatica
Via Ombrone 2 - 00198 Roma

Numero e data ordine: L.I. 7800323726 del 29/09/2020

Sul presente elaborato sussiste il DIRITTO di PROPRIETA'. Qualsiasi utilizzo non preventivamente autorizzato sarà perseguito ai sensi della normativa vigente.

Rev.	Data	Descrizione revisione	Redatto	Controllato	Approvato
00	26/03/2021	Emissione	La Riccia	Crisafulli	Biscotti
01		Revisione	Mappa	Crisafulli	Biscotti
02	20/12/2021	Revisione	Debernardis	Crisafulli	Biscotti

Scala	Formato Stampa	Numero documento	COMMESSA	TIPOLOGIA	TAVOLA	REVISIONE
	A1		20011	D	I09	Rev. 02
1/2.000	Foglio	6 di 32	CODICE ELABORATO		DW20011D-I09	



Progettazione
INQUADRAMENTO TERRITORIALE DEL CAVIDOTTO SU CATASTALE
INQUADRAMENTI DI DETTAGLIO



Questo documento contiene informazioni di proprietà e-distribuzione S.p.A. e deve essere utilizzato esclusivamente dal destinatario in relazione alle finalità per le quali è stato ricevuto. E' vietata qualsiasi forma di riproduzione o di divulgazione senza l'esplicito consenso di e-distribuzione S.p.A.
This document contains information proprietary to e-distribuzione S.p.A. and it will have to be used exclusively for the purposes for which it has been furnished. Whichever shape of spreading or reproduction without the written permission of e-distribuzione S.p.A. is prohibited.

LEGENDA

- Area di intervento**
- Cabine**
- Confini comunali**
- Cavidotto**

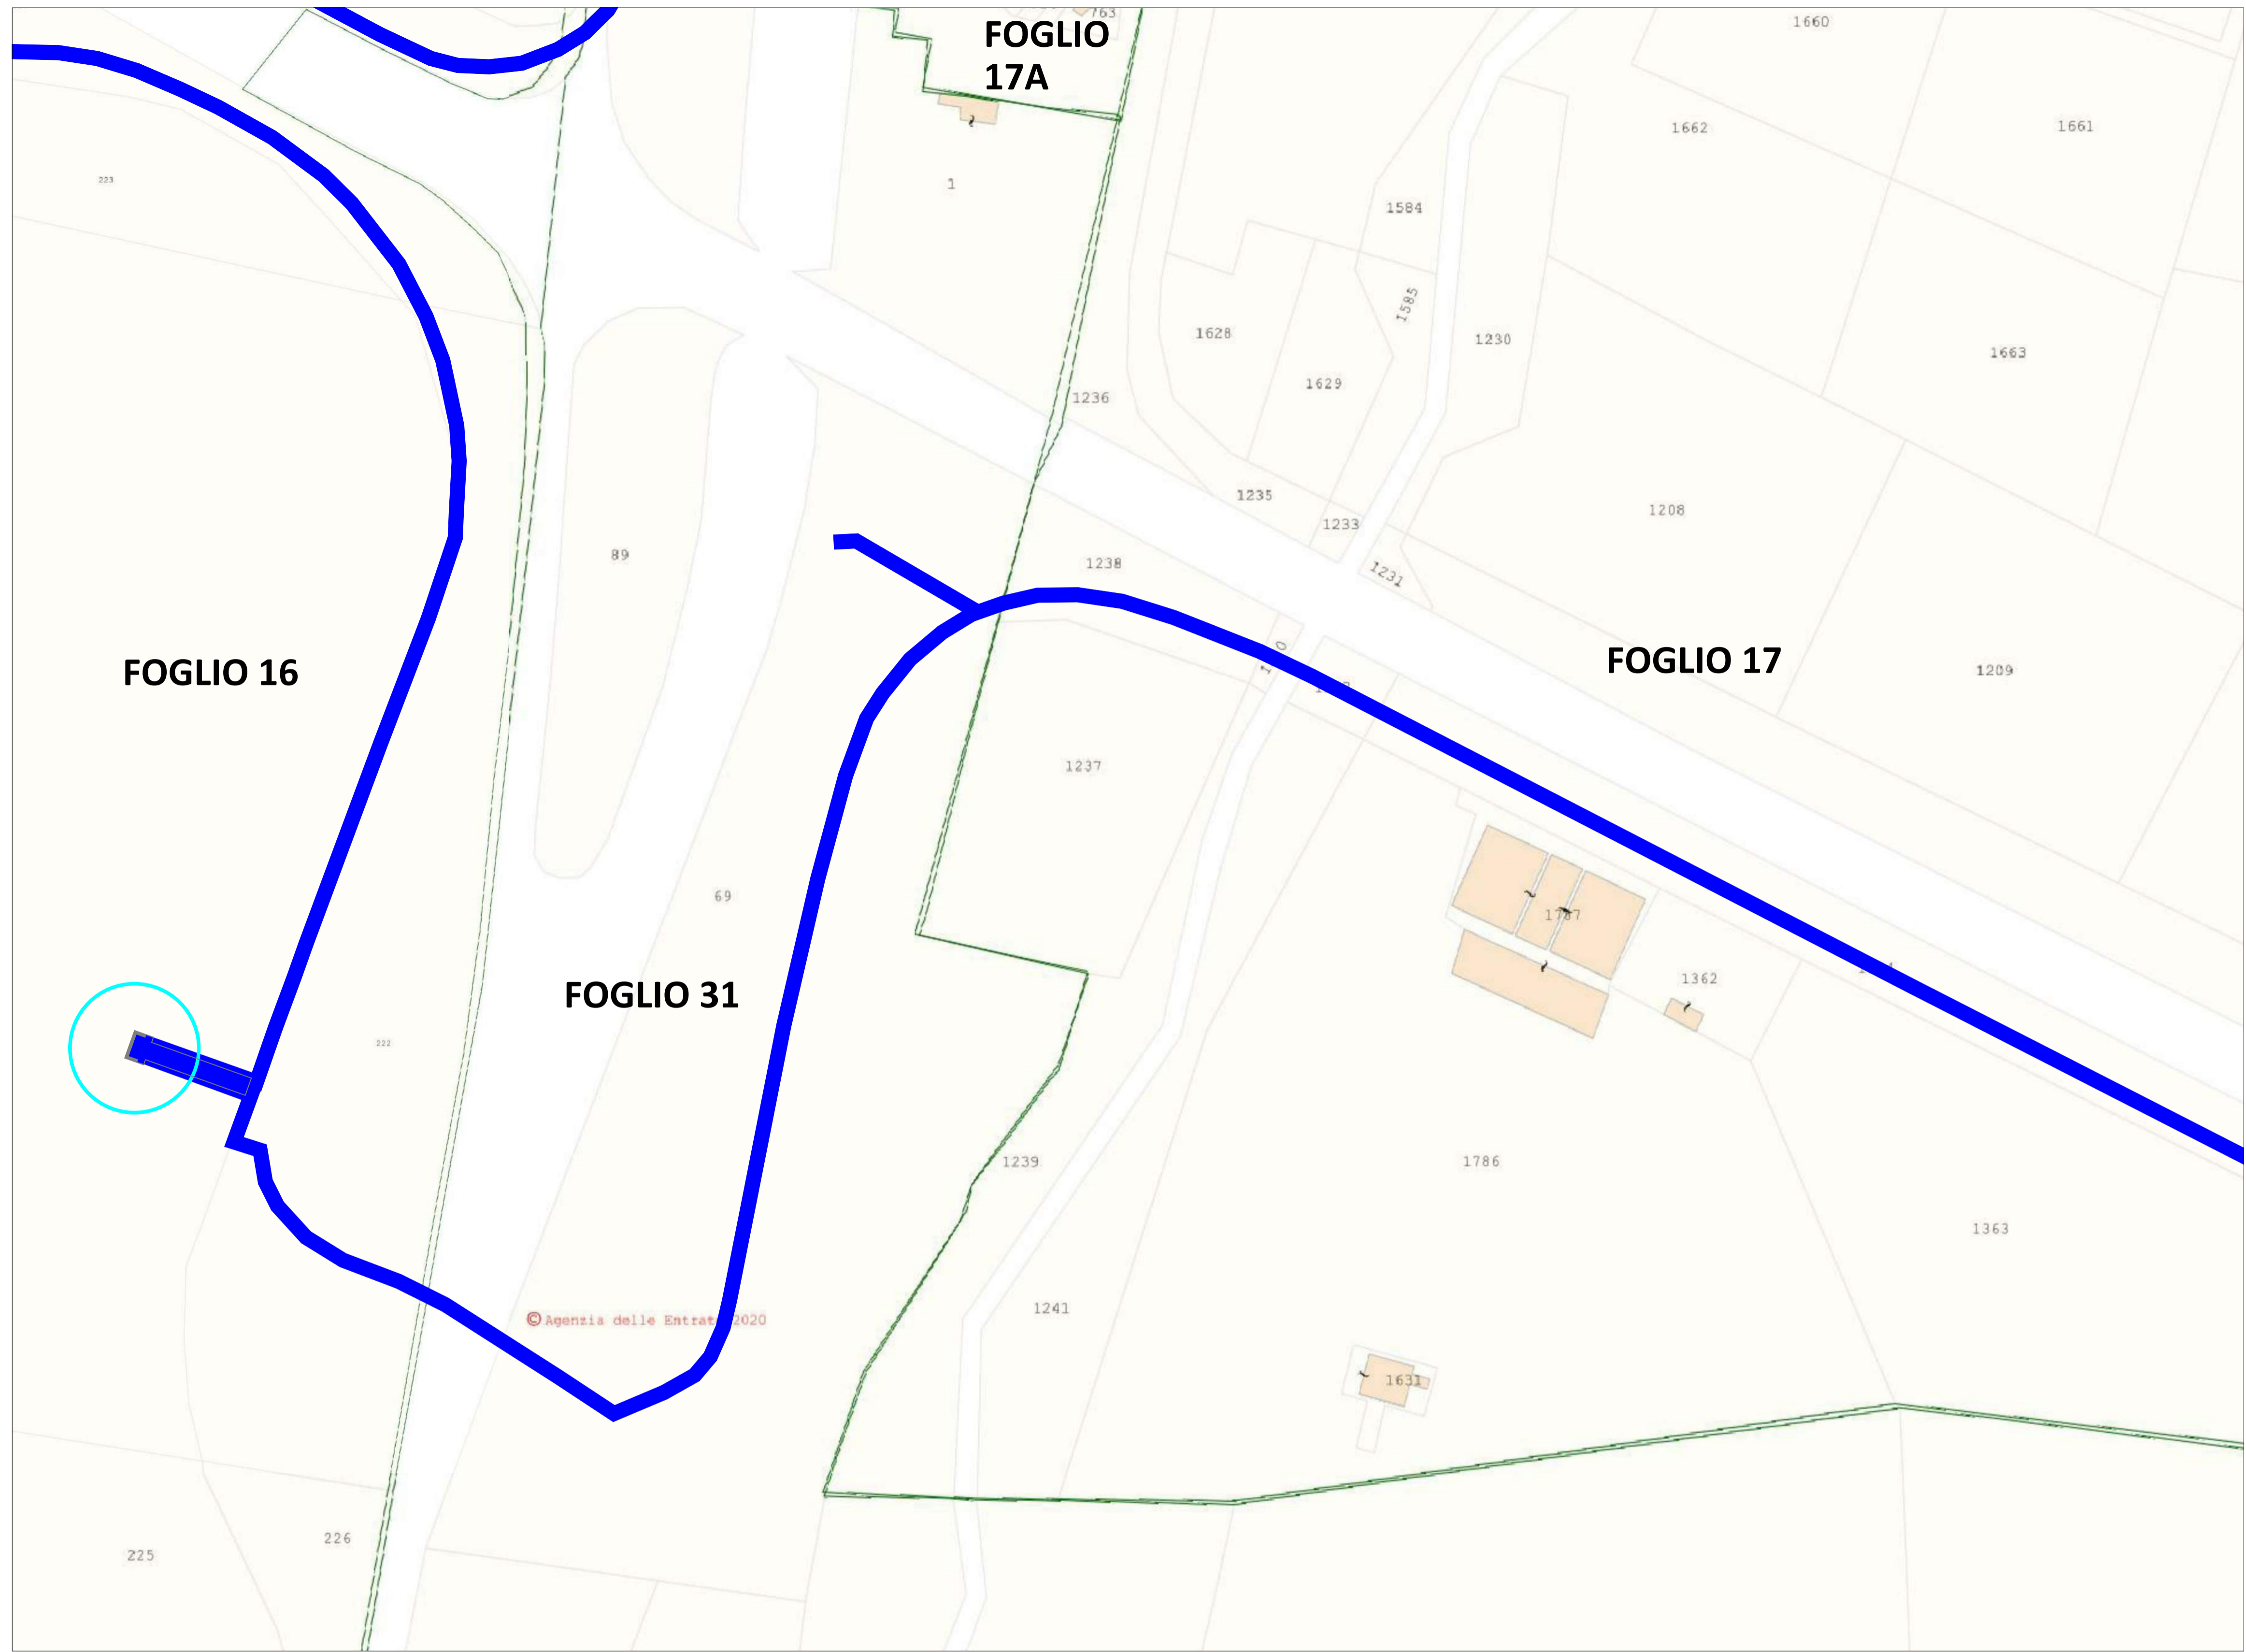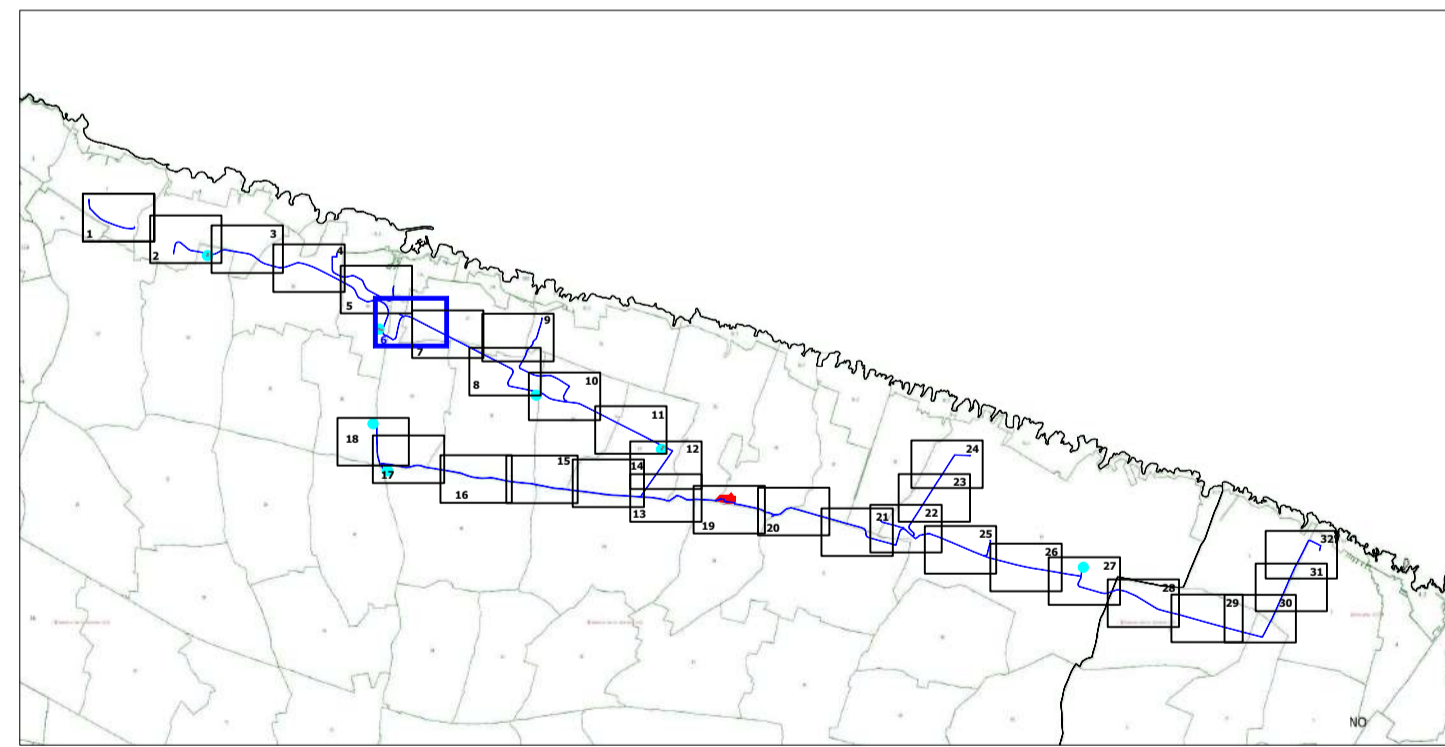

Inquadramento territoriale su Catastale - Comune di Ostuni

Scala 1:2000

CABINA PRIMARIA "OSTUNI MARE"
150/20 kV

Titolo

Realizzazione della nuova Cabina Primaria "Ostuni Mare"
e dei relativi raccordi MT interrati con la rete MT esistente

Codice Ardesia	Livello Progetto	Codifica dell'elaborato	Tipologia elaborato
1207724	DEFINITIVO		GRAFICO

Revisioni

Rev.	Data	Descrizione	Eseguito	Verificato	Approvato

Committente



e-distribuzione SpA
Infrastrutture e Reti Italia
Area Adriatica
Via Ombrone 2 - 00198 Roma

Numero e data ordine: L.I. 7800323726 del 29/09/2020

Sul presente elaborato sussiste il DIRITTO di PROPRIETA'. Qualsiasi utilizzo non preventivamente autorizzato sarà perseguito ai sensi della normativa vigente.

Rev.	Data	Descrizione revisione	Redatto	Controllato	Approvato
00	26/03/2021	Emissione	La Riccia	Crisafulli	Biscotti
01			Mappa	Crisafulli	Biscotti
02	20/12/2021	Revisione	Debernardis	Crisafulli	Biscotti

Scala 1/2.000	Formato Stampa A1	Numero documento COMMESSA 20011 TIPOLOGIA D CODICE ELABORATO DW20011D-109 TAVOLA I09 REVISIONE Rev. 02
	Foglio 7 di 32	



Progettazione
**INQUADRAMENTO TERRITORIALE DEL CAVIDOTTO SU
CATASTALE
INQUADRAMENTI DI DETTAGLIO**



Questo documento contiene informazioni di proprietà e-distribuzione S.p.A. e deve essere utilizzato esclusivamente dal destinatario in relazione alle finalità per le quali è stato ricevuto. E' vietata qualsiasi forma di riproduzione o di divulgazione senza l'esplicito consenso di e-distribuzione S.p.A.
This document contains information proprietary to e-distribuzione S.p.A and it will have to be used exclusively for the purposes for which it has been furnished. Whichever shape of spreading or reproduction without the written permission of e-distribuzione S.p.A is prohibitt.

LEGENDA

- Area di intervento**
- Cabine**
- Confini comunali**
- Cavidotto**

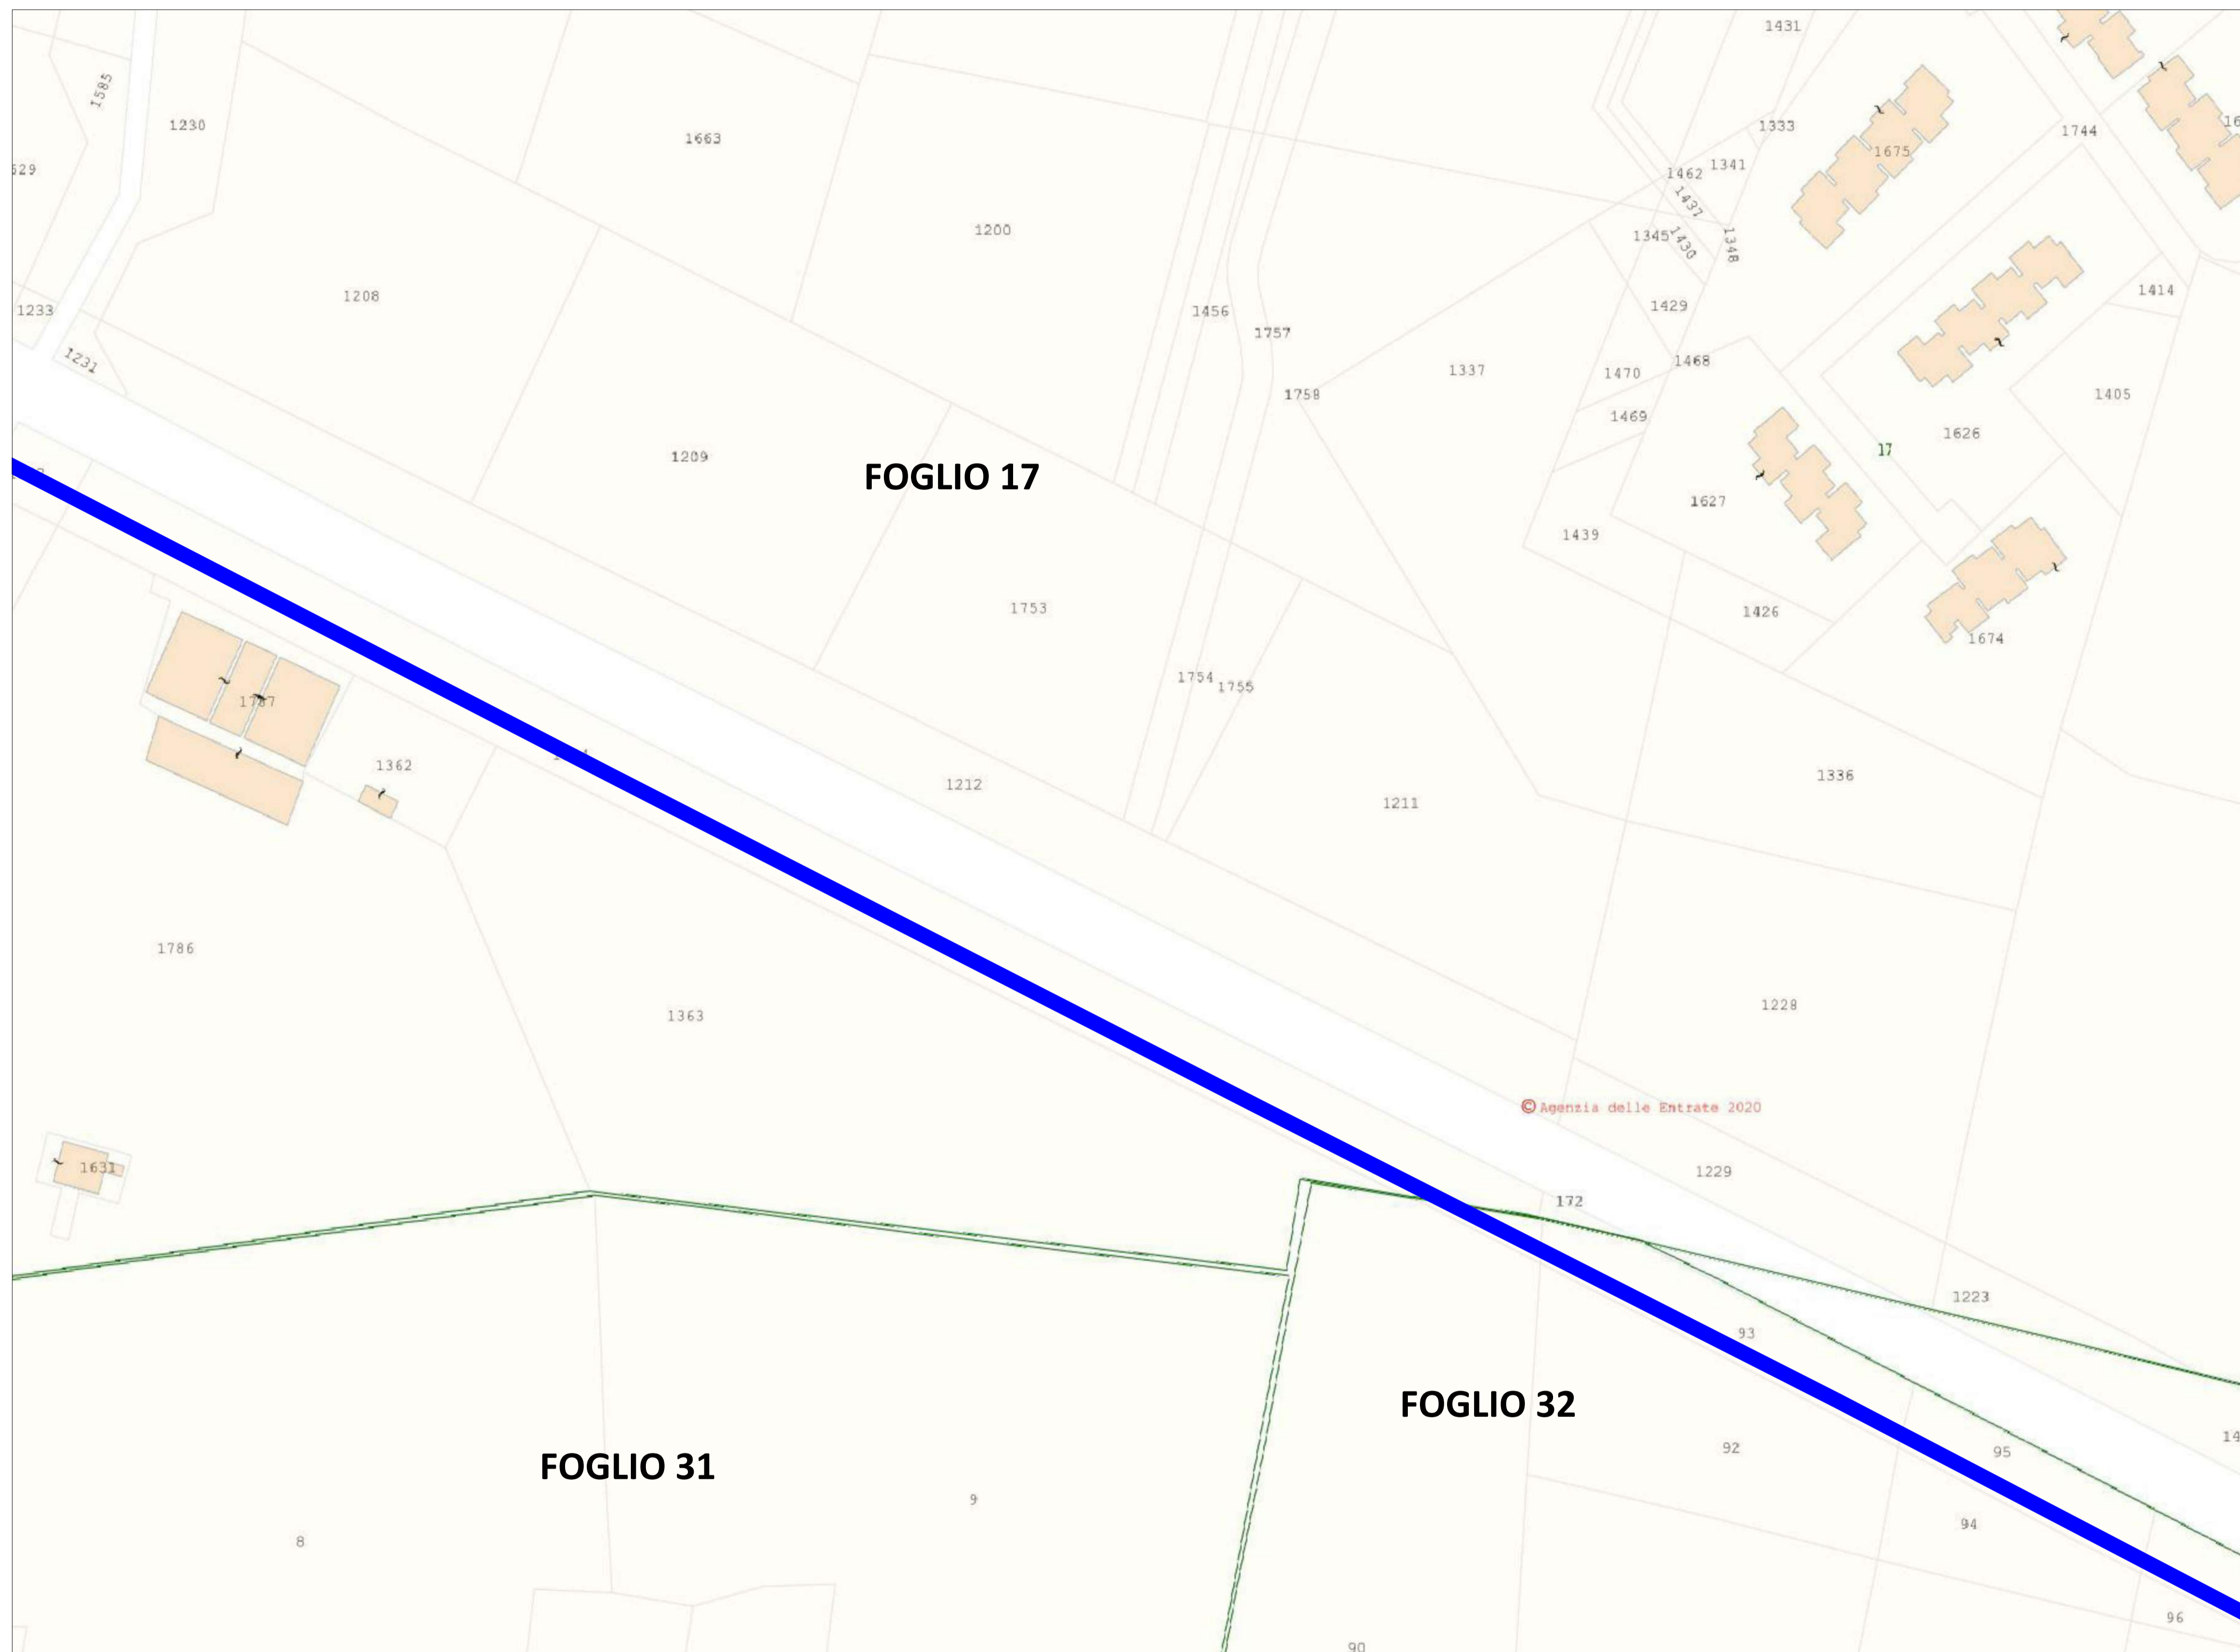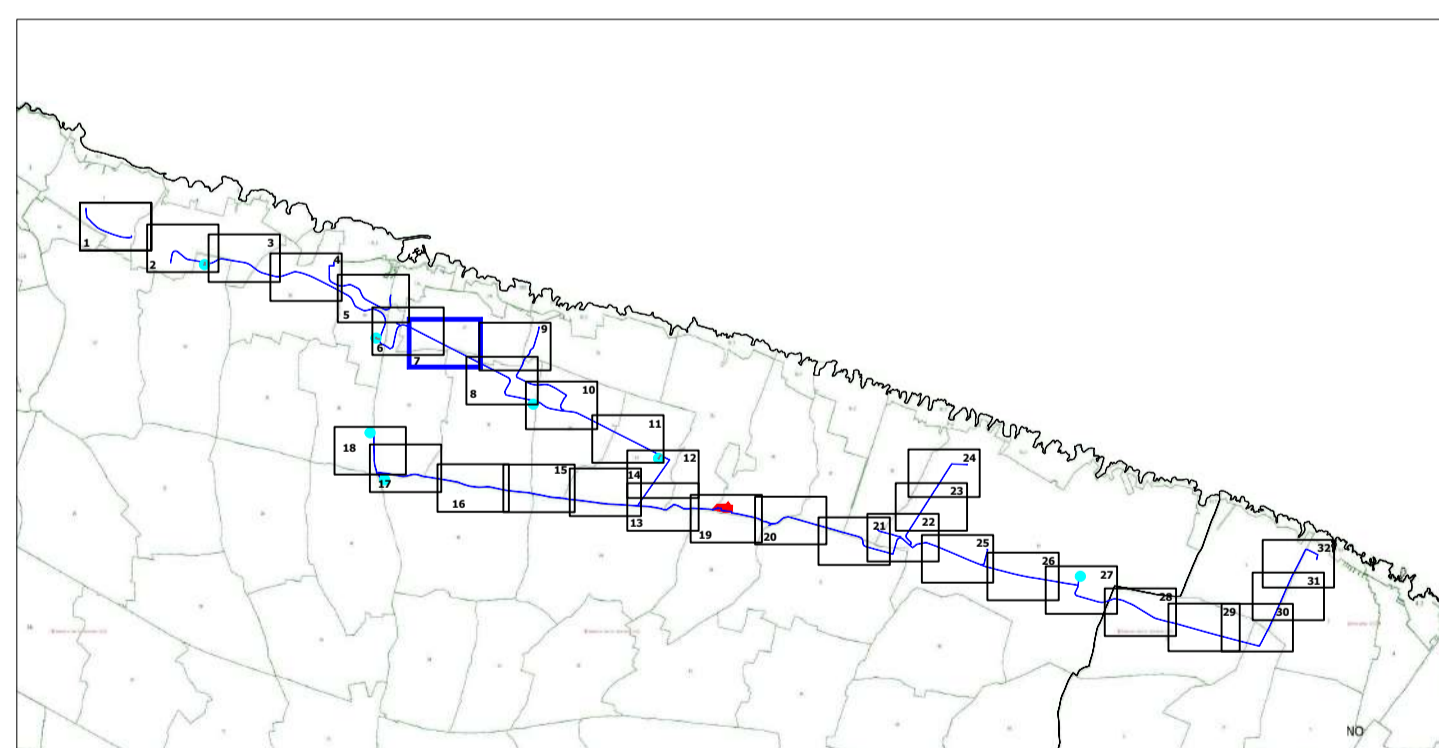

Inquadramento territoriale su Catastale - Comune di Ostuni

Scala 1:2000

CABINA PRIMARIA "OSTUNI MARE"
150/20 kV

Titolo

Realizzazione della nuova Cabina Primaria "Ostuni Mare"
e dei relativi raccordi MT interrati con la rete MT esistente

Codice Ardesia	Livello Progetto	Codifica dell'elaborato	Tipologia elaborato
1207724	DEFINITIVO		GRAFICO

Revisioni

Rev.	Data	Descrizione	Eseguito	Verificato	Approvato

Committente



e-distribuzione SpA
Infrastrutture e Reti Italia
Area Adriatica
Via Ombrone 2 - 00198 Roma

Numero e data ordine: L.I. 7800323726 del 29/09/2020

Sul presente elaborato sussiste il DIRITTO di PROPRIETA'. Qualsiasi utilizzo non preventivamente autorizzato sarà perseguito ai sensi della normativa vigente.

Rev.	Data	Descrizione revisione	Redatto	Controllato	Approvato
00	26/03/2021	Emissione	La Riccia	Crisafulli	Biscotti
01		Revisione	Mappa	Crisafulli	Biscotti
02	20/12/2021	Revisione	Debernardis	Crisafulli	Biscotti

Scala	Formato Stampa	Numero documento	COMMESSA	TIPOLOGIA	TAVOLA	REVISIONE
	A1		20011	D	I09	Rev. 01
1/2.000	Foglio	8 di 32	CODICE ELABORATO		DW20011D-I09	



Progettazione
INQUADRAMENTO TERRITORIALE DEL CAVIDOTTO SU CATASTALE
INQUADRAMENTI DI DETTAGLIO



Questo documento contiene informazioni di proprietà e-distribuzione S.p.A. e deve essere utilizzato esclusivamente dal destinatario in relazione alle finalità per le quali è stato ricevuto. E' vietata qualsiasi forma di riproduzione o di divulgazione senza l'esplicito consenso di e-distribuzione S.p.A.
This document contains information proprietary to e-distribuzione S.p.A and it will have to be used exclusively for the purposes for which it has been furnished. Whichever shape of spreading or reproduction without the written permission of e-distribuzione S.p.A is prohibiti.

LEGENDA

- Area di intervento**
- Cabine**
- Confini comunali**
- Cavidotto**

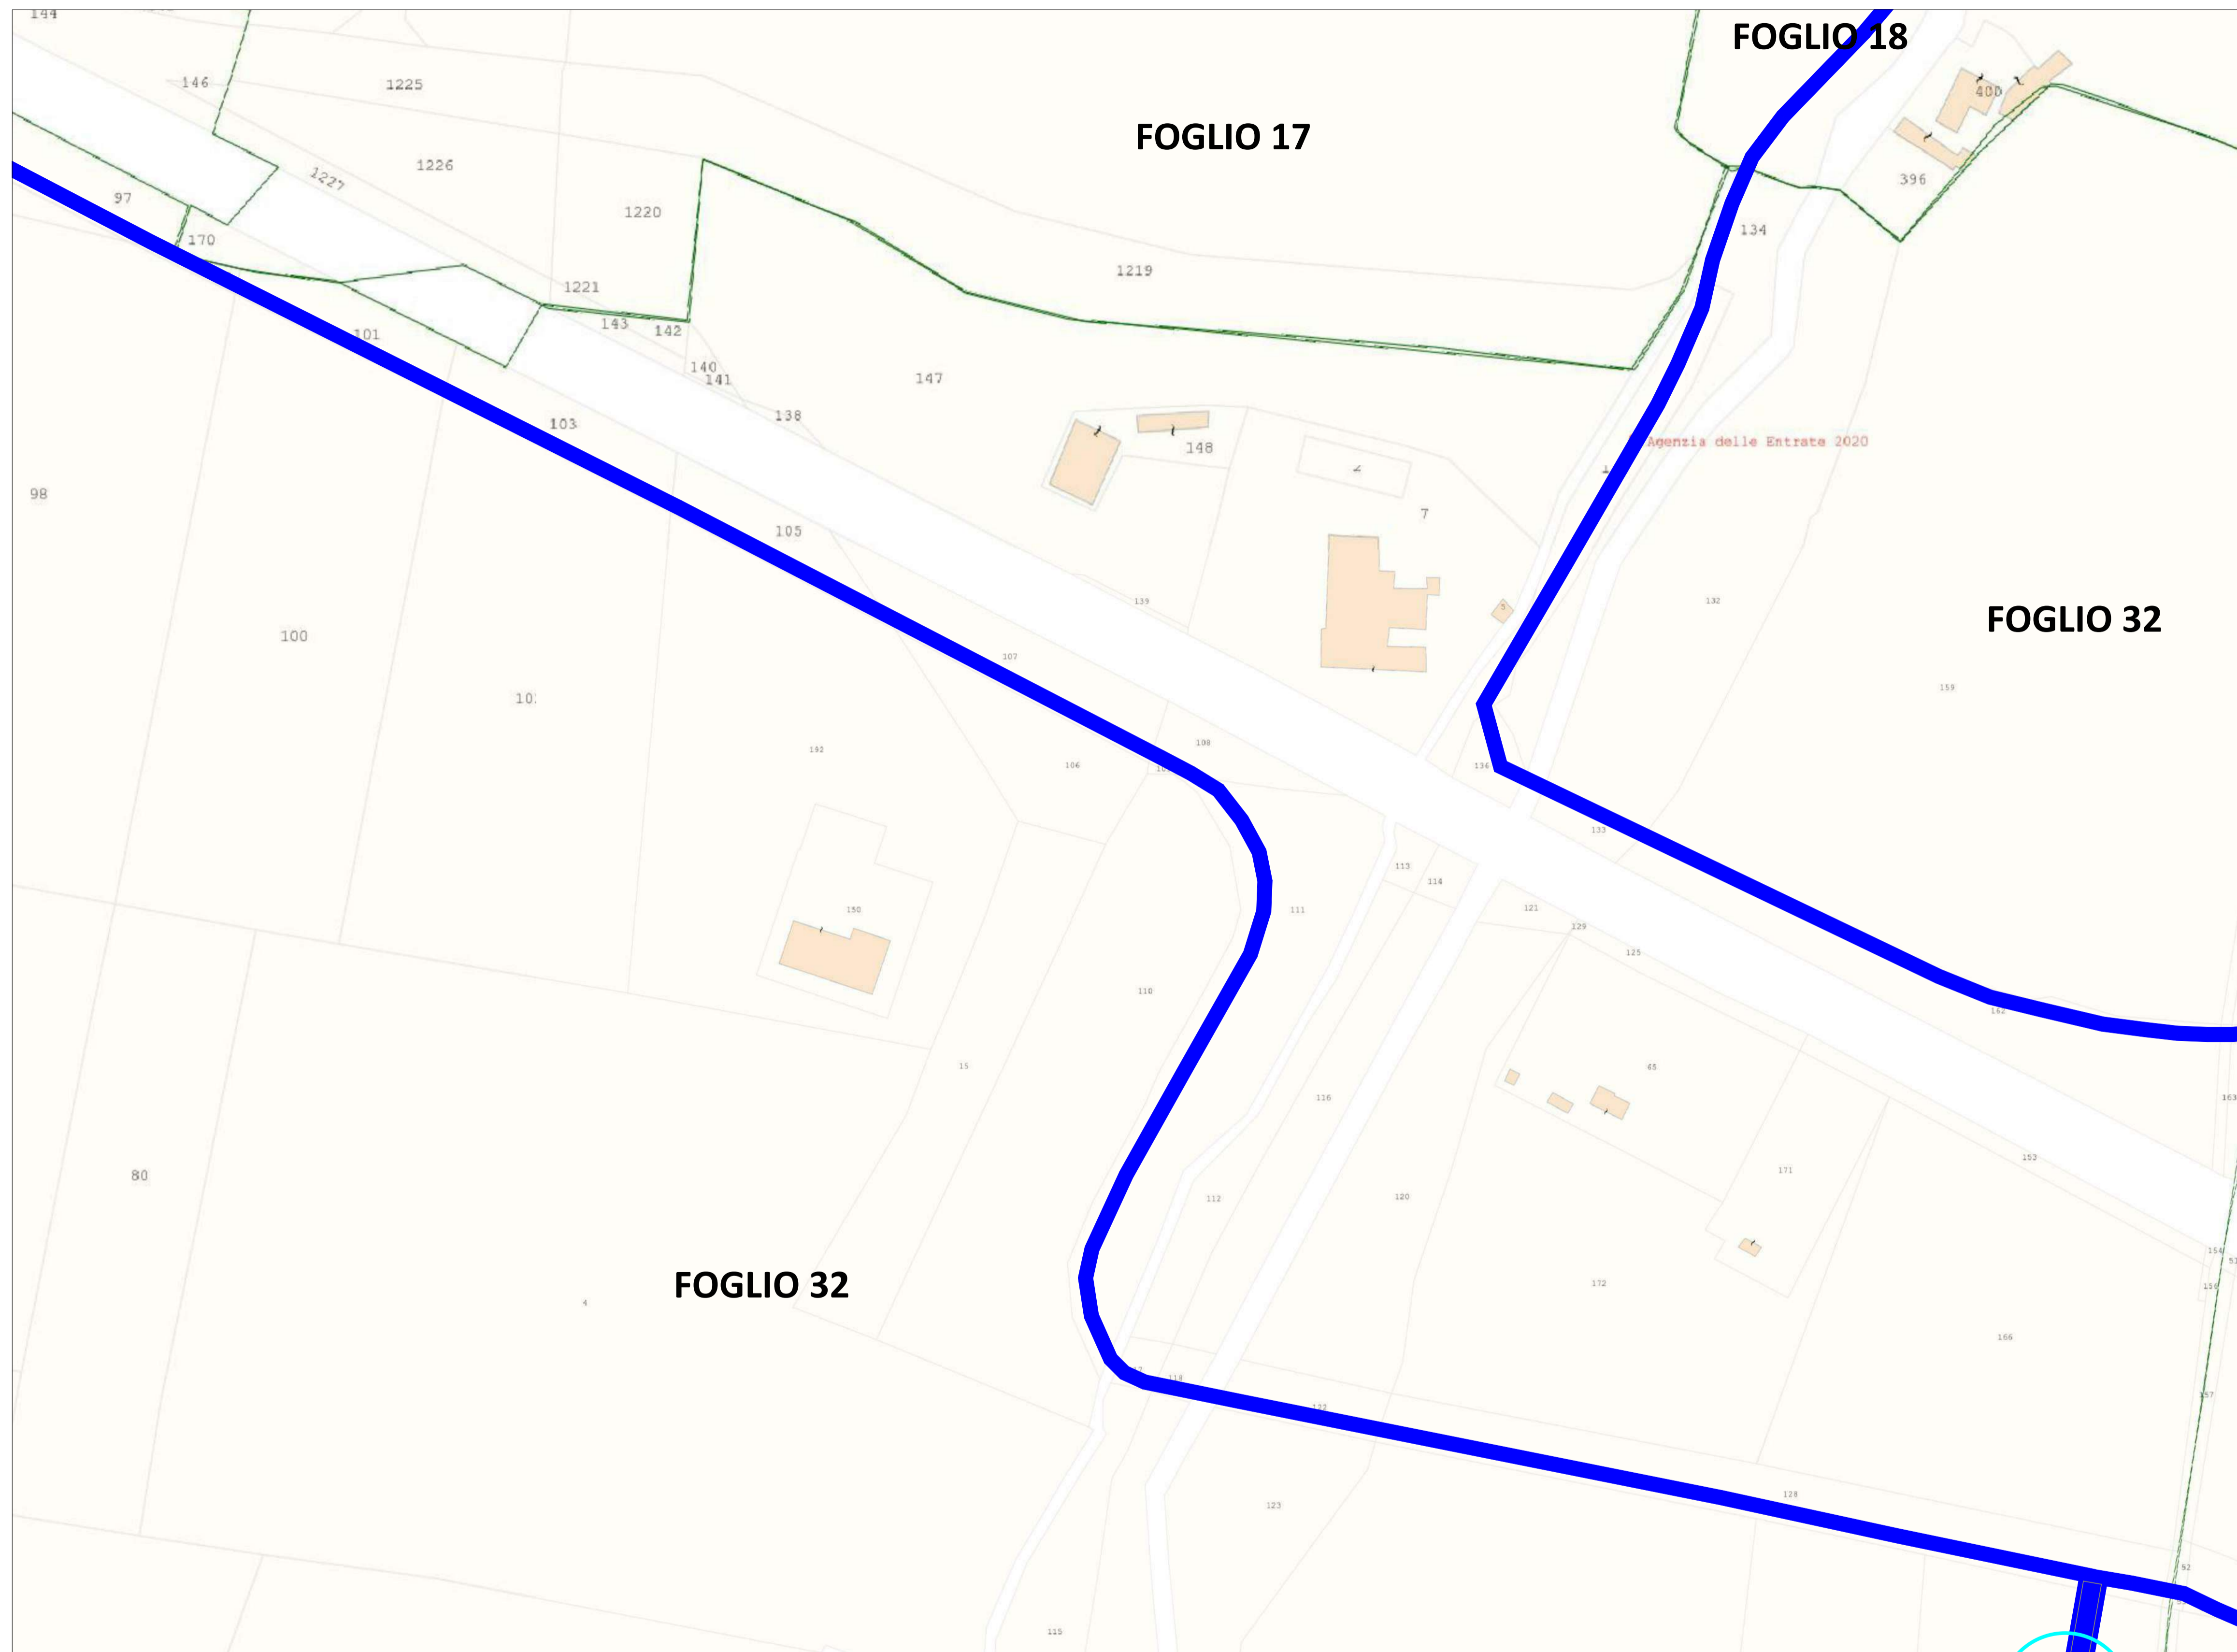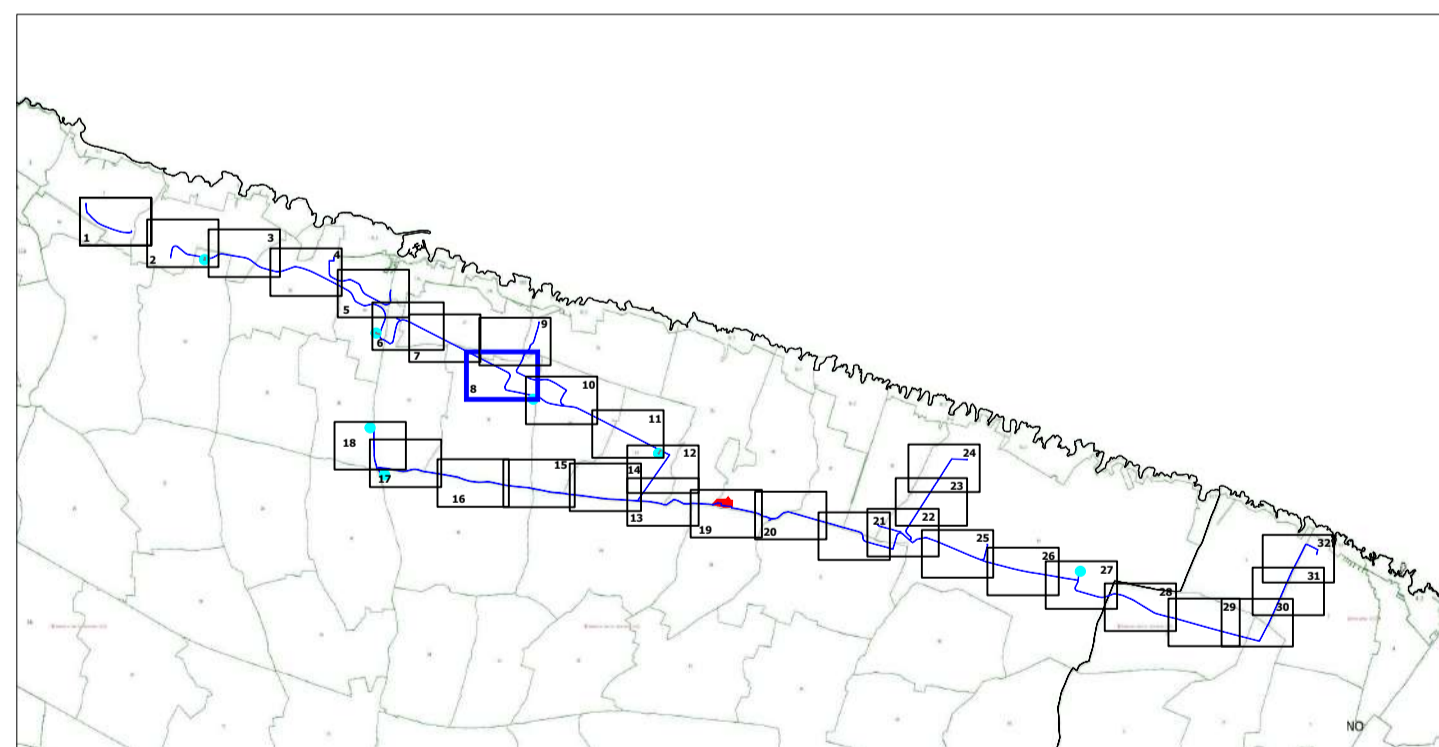

Inquadramento territoriale su Catastale - Comune di Ostuni

Scala 1:2000

CABINA PRIMARIA "OSTUNI MARE"
150/20 kV

Titolo

Realizzazione della nuova Cabina Primaria "Ostuni Mare"
e dei relativi raccordi MT interrati con la rete MT esistente

Codice Ardesia	Livello Progetto	Codifica dell'elaborato	Tipologia elaborato
1207724	DEFINITIVO		GRAFICO

Revisori

Rev.	Data	Descrizione	Eseguito	Verificato	Approvato

Committente



e-distribuzione SpA
Infrastrutture e Reti Italia
Area Adriatica
Via Ombrone 2 - 00198 Roma

Numero e data ordine: L.I. 7800323726 del 29/09/2020

Sul presente elaborato sussiste il DIRITTO di PROPRIETA'. Qualsiasi utilizzo non preventivamente autorizzato sarà perseguito ai sensi della normativa vigente.

Rev.	Data	Descrizione revisione	Redatto	Controllato	Approvato
00	26/03/2021	Emissione	La Riccia	Crisafulli	Biscotti
01		Revisione	Mappa	Crisafulli	Biscotti
02	20/12/2021	Revisione	Debernardis	Crisafulli	Biscotti

Scala 1/2.000	Formato Stampa A1	Numero documento 9 di 32	COMMESSA 20011	TIPOLOGIA D	TAVOLA I09	REVISIONE Rev. 02
	Foglio		CODICE ELABORATO DW20011D-I09			



Progettazione
INQUADRAMENTO TERRITORIALE DEL CAVIDOTTO SU CATASTALE
INQUADRAMENTI DI DETTAGLIO



Questo documento contiene informazioni di proprietà e-distribuzione S.p.A. e deve essere utilizzato esclusivamente dal destinatario in relazione alle finalità per le quali è stato ricevuto. E' vietata qualsiasi forma di riproduzione o di divulgazione senza l'esplicito consenso di e-distribuzione S.p.A.
This document contains information proprietary to e-distribuzione S.p.A. and it will have to be used exclusively for the purposes for which it has been furnished. Whichever shape of spreading or reproduction without the written permission of e-distribuzione S.p.A. is prohibiit.

LEGENDA

- Area di intervento**
- Cabine**
- Confini comunali**
- Cavidotto**

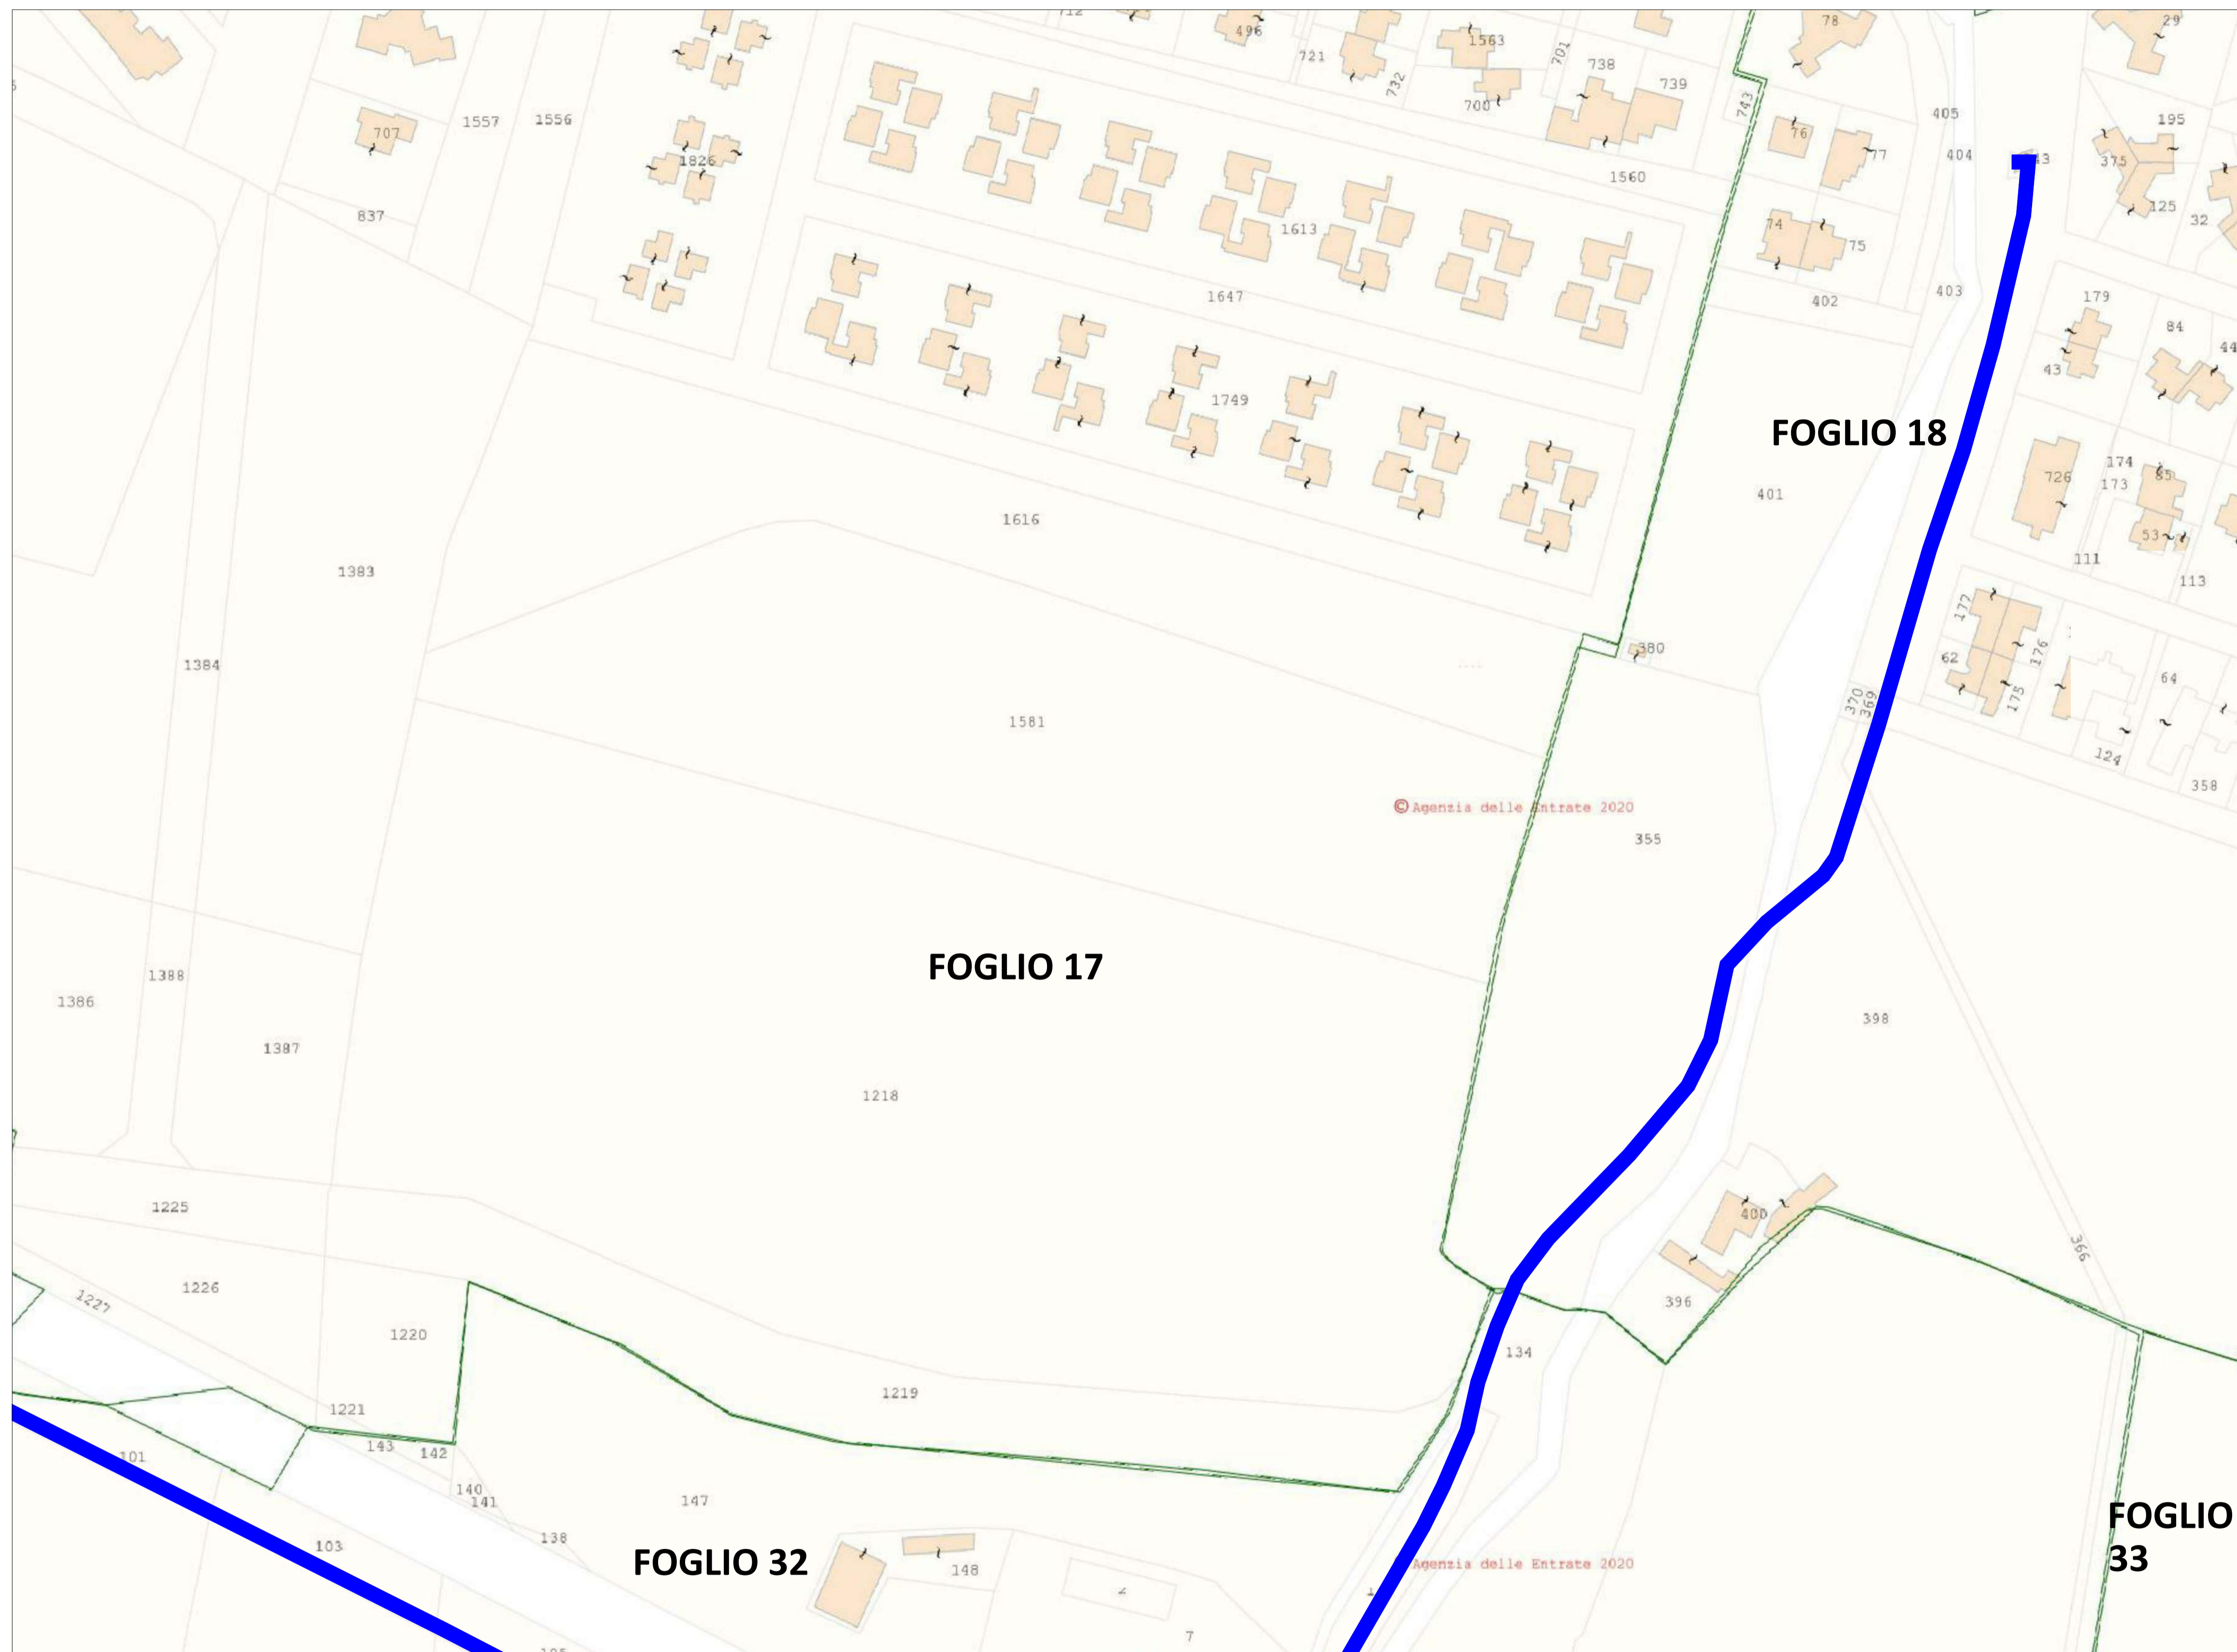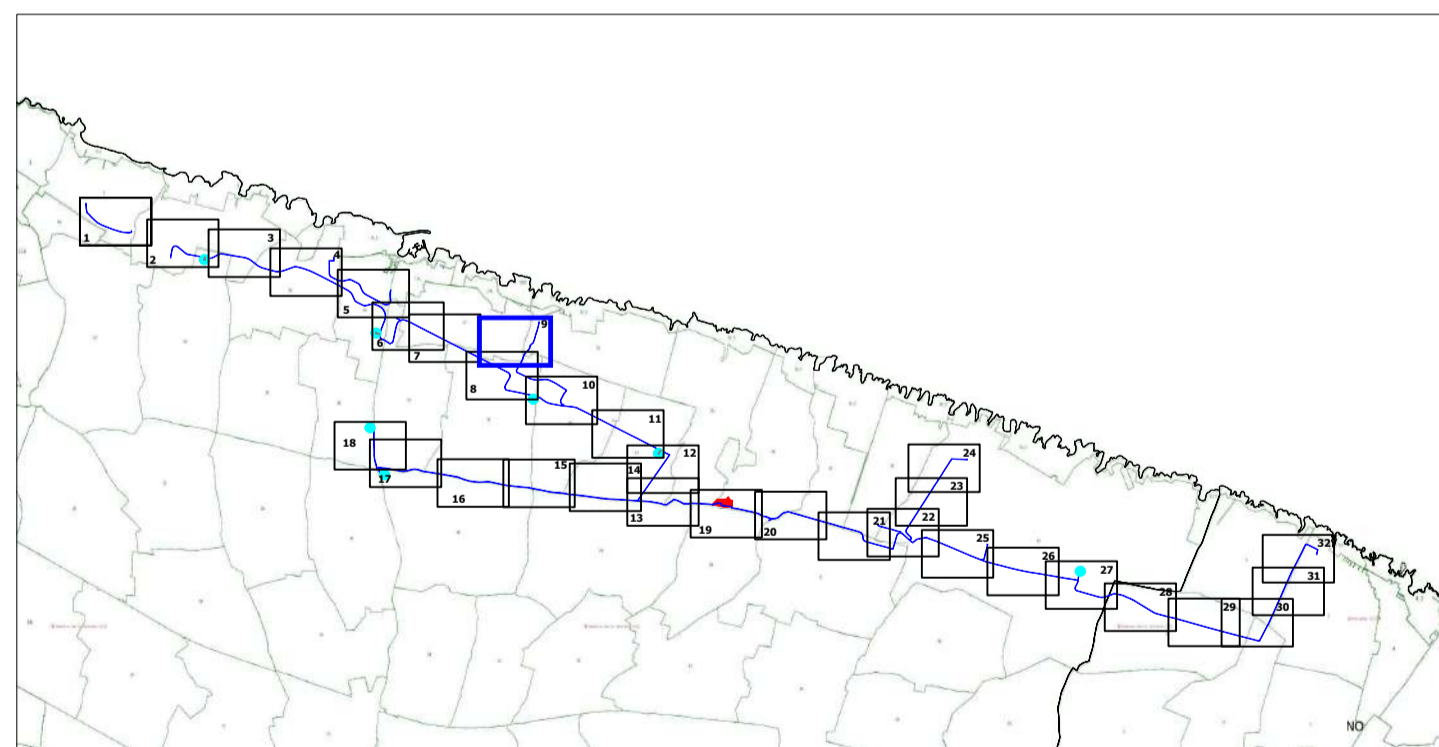

Inquadramento territoriale su Catastale - Comune di Ostuni

Scala 1:2000

CABINA PRIMARIA "OSTUNI MARE"
150/20 kV

Titolo

Realizzazione della nuova Cabina Primaria "Ostuni Mare"
e dei relativi raccordi MT interrati con la rete MT esistente

Codice Ardesia	Livello Progetto	Codifica dell'elaborato	Tipologia elaborato
1207724	DEFINITIVO		GRAFICO

Revisioni

Rev.	Data	Descrizione	Eseguito	Verificato	Approvato

Committente



e-distribuzione SpA
Infrastrutture e Reti Italia
Area Adriatica
Via Ombrone 2 - 00198 Roma

Numero e data ordine: L.I. 7800323726 del 29/09/2020

Rev.	Data	Descrizione revisione	Redatto	Controllato	Approvato
00	26/03/2021	Emissione	La Riccia	Crisafulli	Biscotti
01			Mappa	Crisafulli	Biscotti
02	20/12/2021	Revisione	Debernardis	Crisafulli	Biscotti

Scala	Formato Stampa	Numero documento	COMMESSA	TIPOLOGIA	TAVOLA	REVISIONE
1/2.000	A1		20011	D	I09	Rev. 02
	Foglio	10 di 32	CODICE ELABORATO			
			DW20011D-I09			


Progettazione
INQUADRAMENTO TERRITORIALE DEL CAVIDOTTO SU
CATASTALE
INQUADRAMENTI DI DETTAGLIO



Questo documento contiene informazioni di proprietà e-distribuzione S.p.A. e deve essere utilizzato esclusivamente dal destinatario in relazione alle finalità per le quali è stato ricevuto. È vietata qualsiasi forma di riproduzione o di divulgazione senza l'esplicito consenso di e-distribuzione S.p.A.
This document contains information proprietary to e-distribuzione S.p.A. and it will have to be used exclusively for the purposes for which it has been furnished. Whichever shape of spreading or reproduction without the written permission of e-distribuzione S.p.A. is prohibitt.


LEGENDA

- Area di intervento
- Cabine
- Confini comunali
- Cavidotto

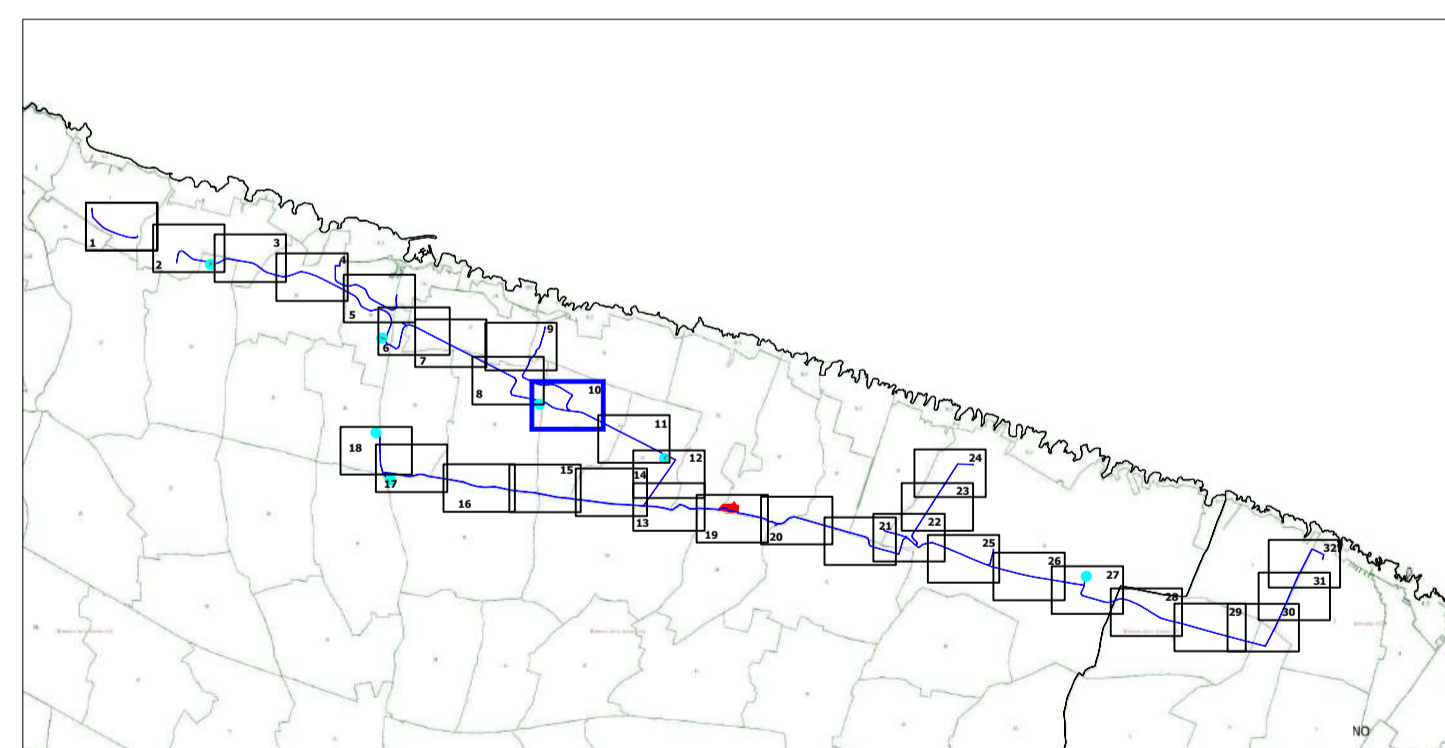

FOGLIO 32

FOGLIO 33

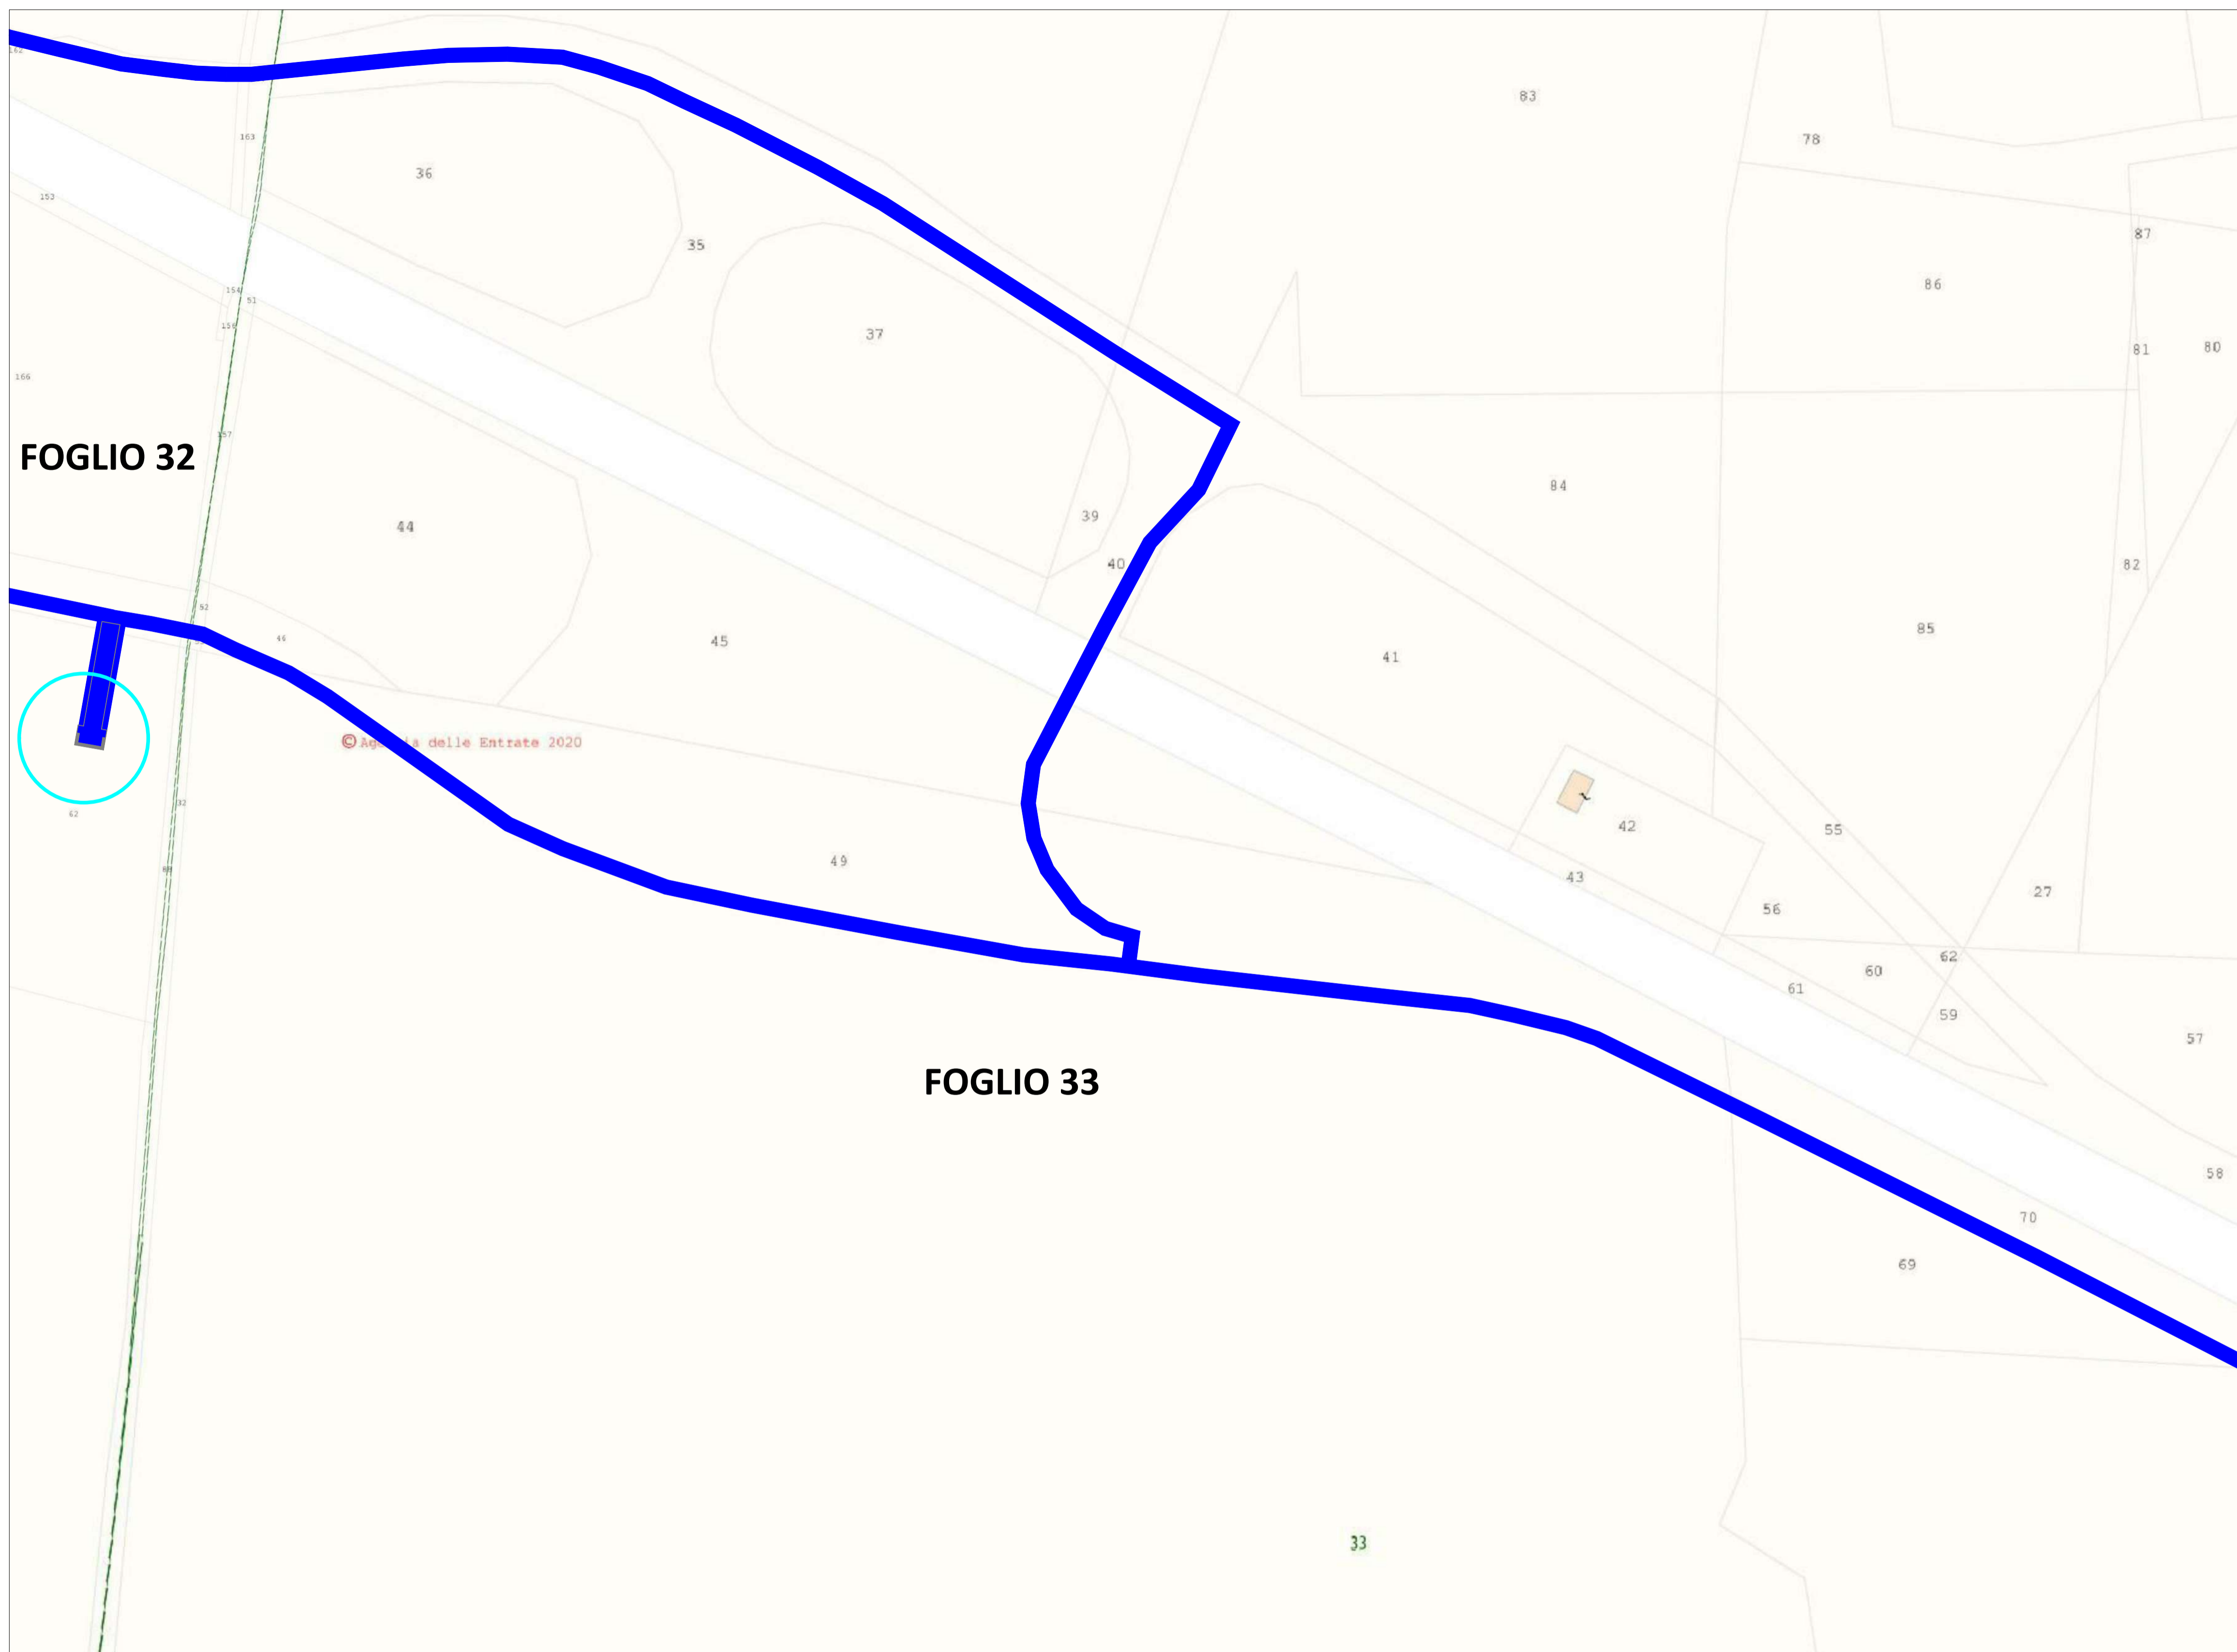

Inquadramento territoriale su Catastale - Comune di Ostuni

Scala 1:2000

CABINA PRIMARIA "OSTUNI MARE"
150/20 kV

Titolo

Realizzazione della nuova Cabina Primaria "Ostuni Mare"
e dei relativi raccordi MT interrati con la rete MT esistente

Codice Ardesia	Livello Progetto	Codifica dell'elaborato	Tipologia elaborato
1207724	DEFINITIVO		GRAFICO

Revisioni

Rev.	Data	Descrizione	Eseguito	Verificato	Approvato

Committente



e-distribuzione SpA
Infrastrutture e Reti Italia
Area Adriatica
Via Ombrone 2 - 00198 Roma

Numero e data ordine: L.I. 7800323726 del 29/09/2020

Sul presente elaborato sussiste il DIRITTO di PROPRIETA'. Qualsiasi utilizzo non preventivamente autorizzato sarà perseguito ai sensi della normativa vigente.

Rev.	Data	Descrizione revisione	Redatto	Controllato	Approvato
00	26/03/2021	Emissione	La Riccia	Crisafulli	Biscotti
01		Revisione	Mappa	Crisafulli	Biscotti
02	20/12/2021	Revisione	Debernardis	Crisafulli	Biscotti

Scala	Formato Stampa	Numero documento	COMMESSA	TIPOLOGIA	TAVOLA	REVISIONE
	A1		20011	D	I09	Rev. 02
1/2.000	Foglio	11 di 32	CODICE ELABORATO		DW20011D-I09	



Progettazione
INQUADRAMENTO TERRITORIALE DEL CAVIDOTTO SU
CATASTALE
INQUADRAMENTI DI DETTAGLIO



Questo documento contiene informazioni di proprietà e-distribuzione S.p.A. e deve essere utilizzato esclusivamente dal destinatario in relazione alle finalità per le quali è stato ricevuto. E' vietata qualsiasi forma di riproduzione o di divulgazione senza l'esplicito consenso di e-distribuzione S.p.A.
This document contains information proprietary to e-distribuzione S.p.A and it will have to be used exclusively for the purposes for which it has been furnished. Whichever shape of spreading or reproduction without the written permission of e-distribuzione S.p.A is prohibitt.

LEGENDA

- Area di intervento
- Cabine
- Confini comunali
- Cavidotto

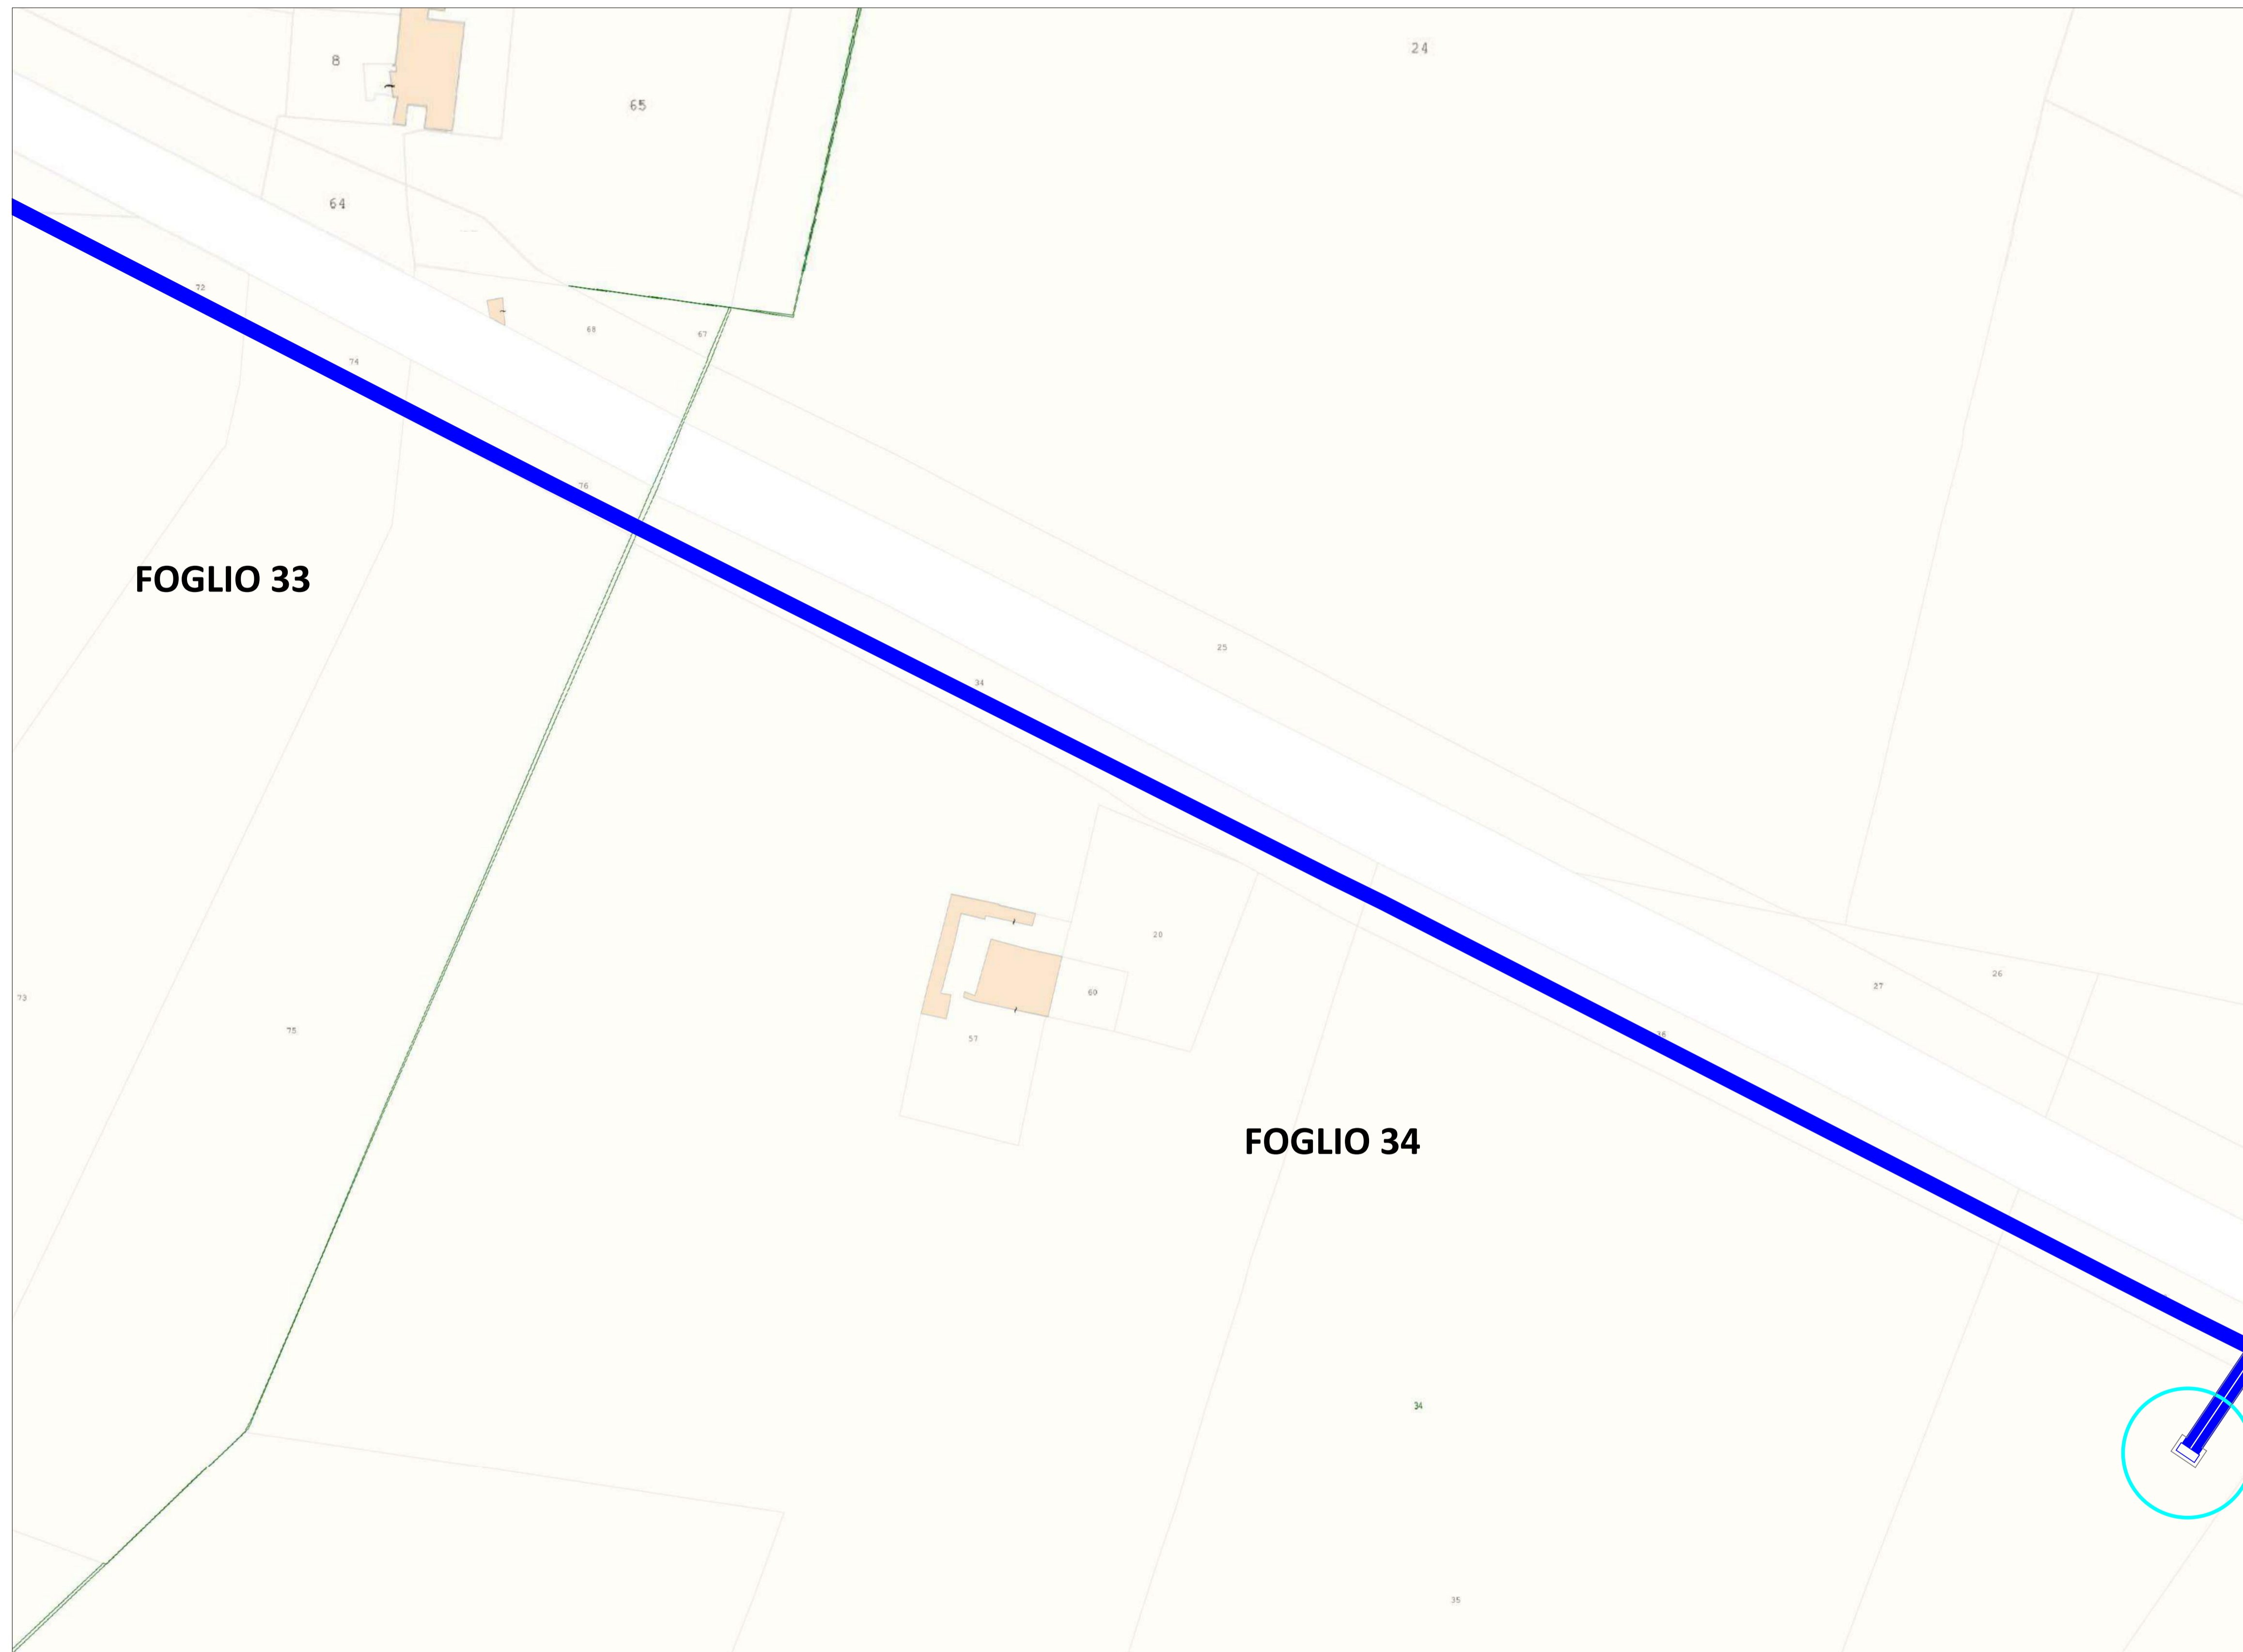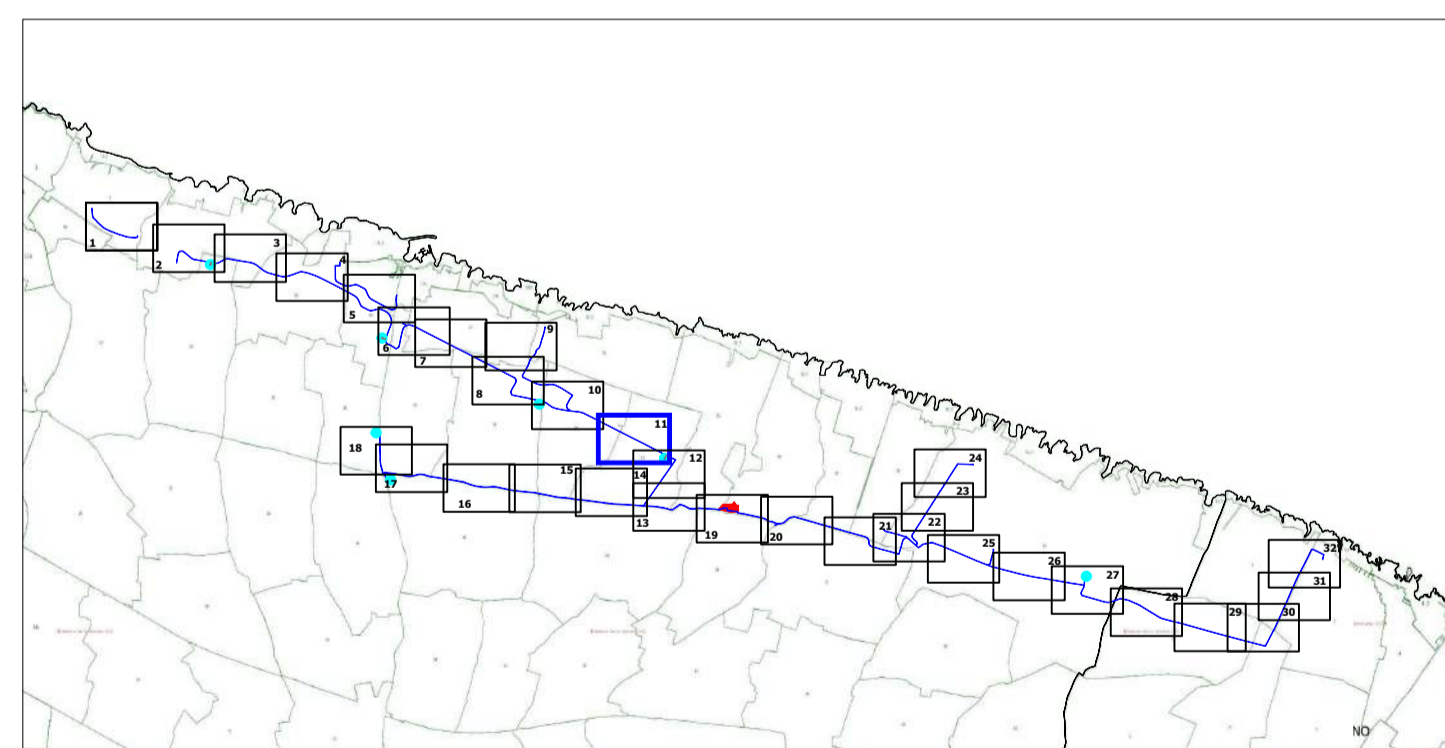

Inquadramento territoriale su Catastale - Comune di Ostuni

Scala 1:2000

CABINA PRIMARIA "OSTUNI MARE"
150/20 kV

Titolo

Realizzazione della nuova Cabina Primaria "Ostuni Mare"
e dei relativi raccordi MT interrati con la rete MT esistente

Codice Ardesia	Livello Progetto	Codifica dell'elaborato	Tipologia elaborato
1207724	DEFINITIVO		GRAFICO

Revisioni

Rev.	Data	Descrizione	Eseguito	Verificato	Approvato

Committente



e-distribuzione SpA
Infrastrutture e Reti Italia
Area Adriatica
Via Ombrone 2 - 00198 Roma

Numero e data ordine: L.I. 7800323726 del 29/09/2020

Sul presente elaborato sussiste il DIRITTO di PROPRIETA'. Qualsiasi utilizzo non preventivamente autorizzato sarà perseguito ai sensi della normativa vigente.

Rev.	Data	Descrizione revisione	Redatto	Controllato	Approvato
00	26/03/2021	Emissione	La Riccia	Crisafulli	Biscotti
01		Revisione	Mappa	Crisafulli	Biscotti
02	20/12/2021	Revisione	Debernardis	Crisafulli	Biscotti

Scala 1/2.000	Formato Stampa A1	Numero documento 12 di 32	COMMESSA 20011	TIPOLOGIA D	TAVOLA I09	REVISIONE Rev. 02
	Foglio		CODICE ELABORATO DW20011D-I09			



Progettazione
**INQUADRAMENTO TERRITORIALE DEL CAVIDOTTO SU
CATASTALE
INQUADRAMENTI DI DETTAGLIO**



Questo documento contiene informazioni di proprietà e-distribuzione S.p.A. e deve essere utilizzato esclusivamente dal destinatario in relazione alle finalità per le quali è stato ricevuto. E' vietata qualsiasi forma di riproduzione o di divulgazione senza l'esplicito consenso di e-distribuzione S.p.A.
This document contains information proprietary to e-distribuzione S.p.A and it will have to be used exclusively for the purposes for which it has been furnished. Whichever shape of spreading or reproduction without the written permission of e-distribuzione S.p.A is prohibitt.

LEGENDA

- Area di intervento
- Cabine
- Confini comunali
- Cavidotto

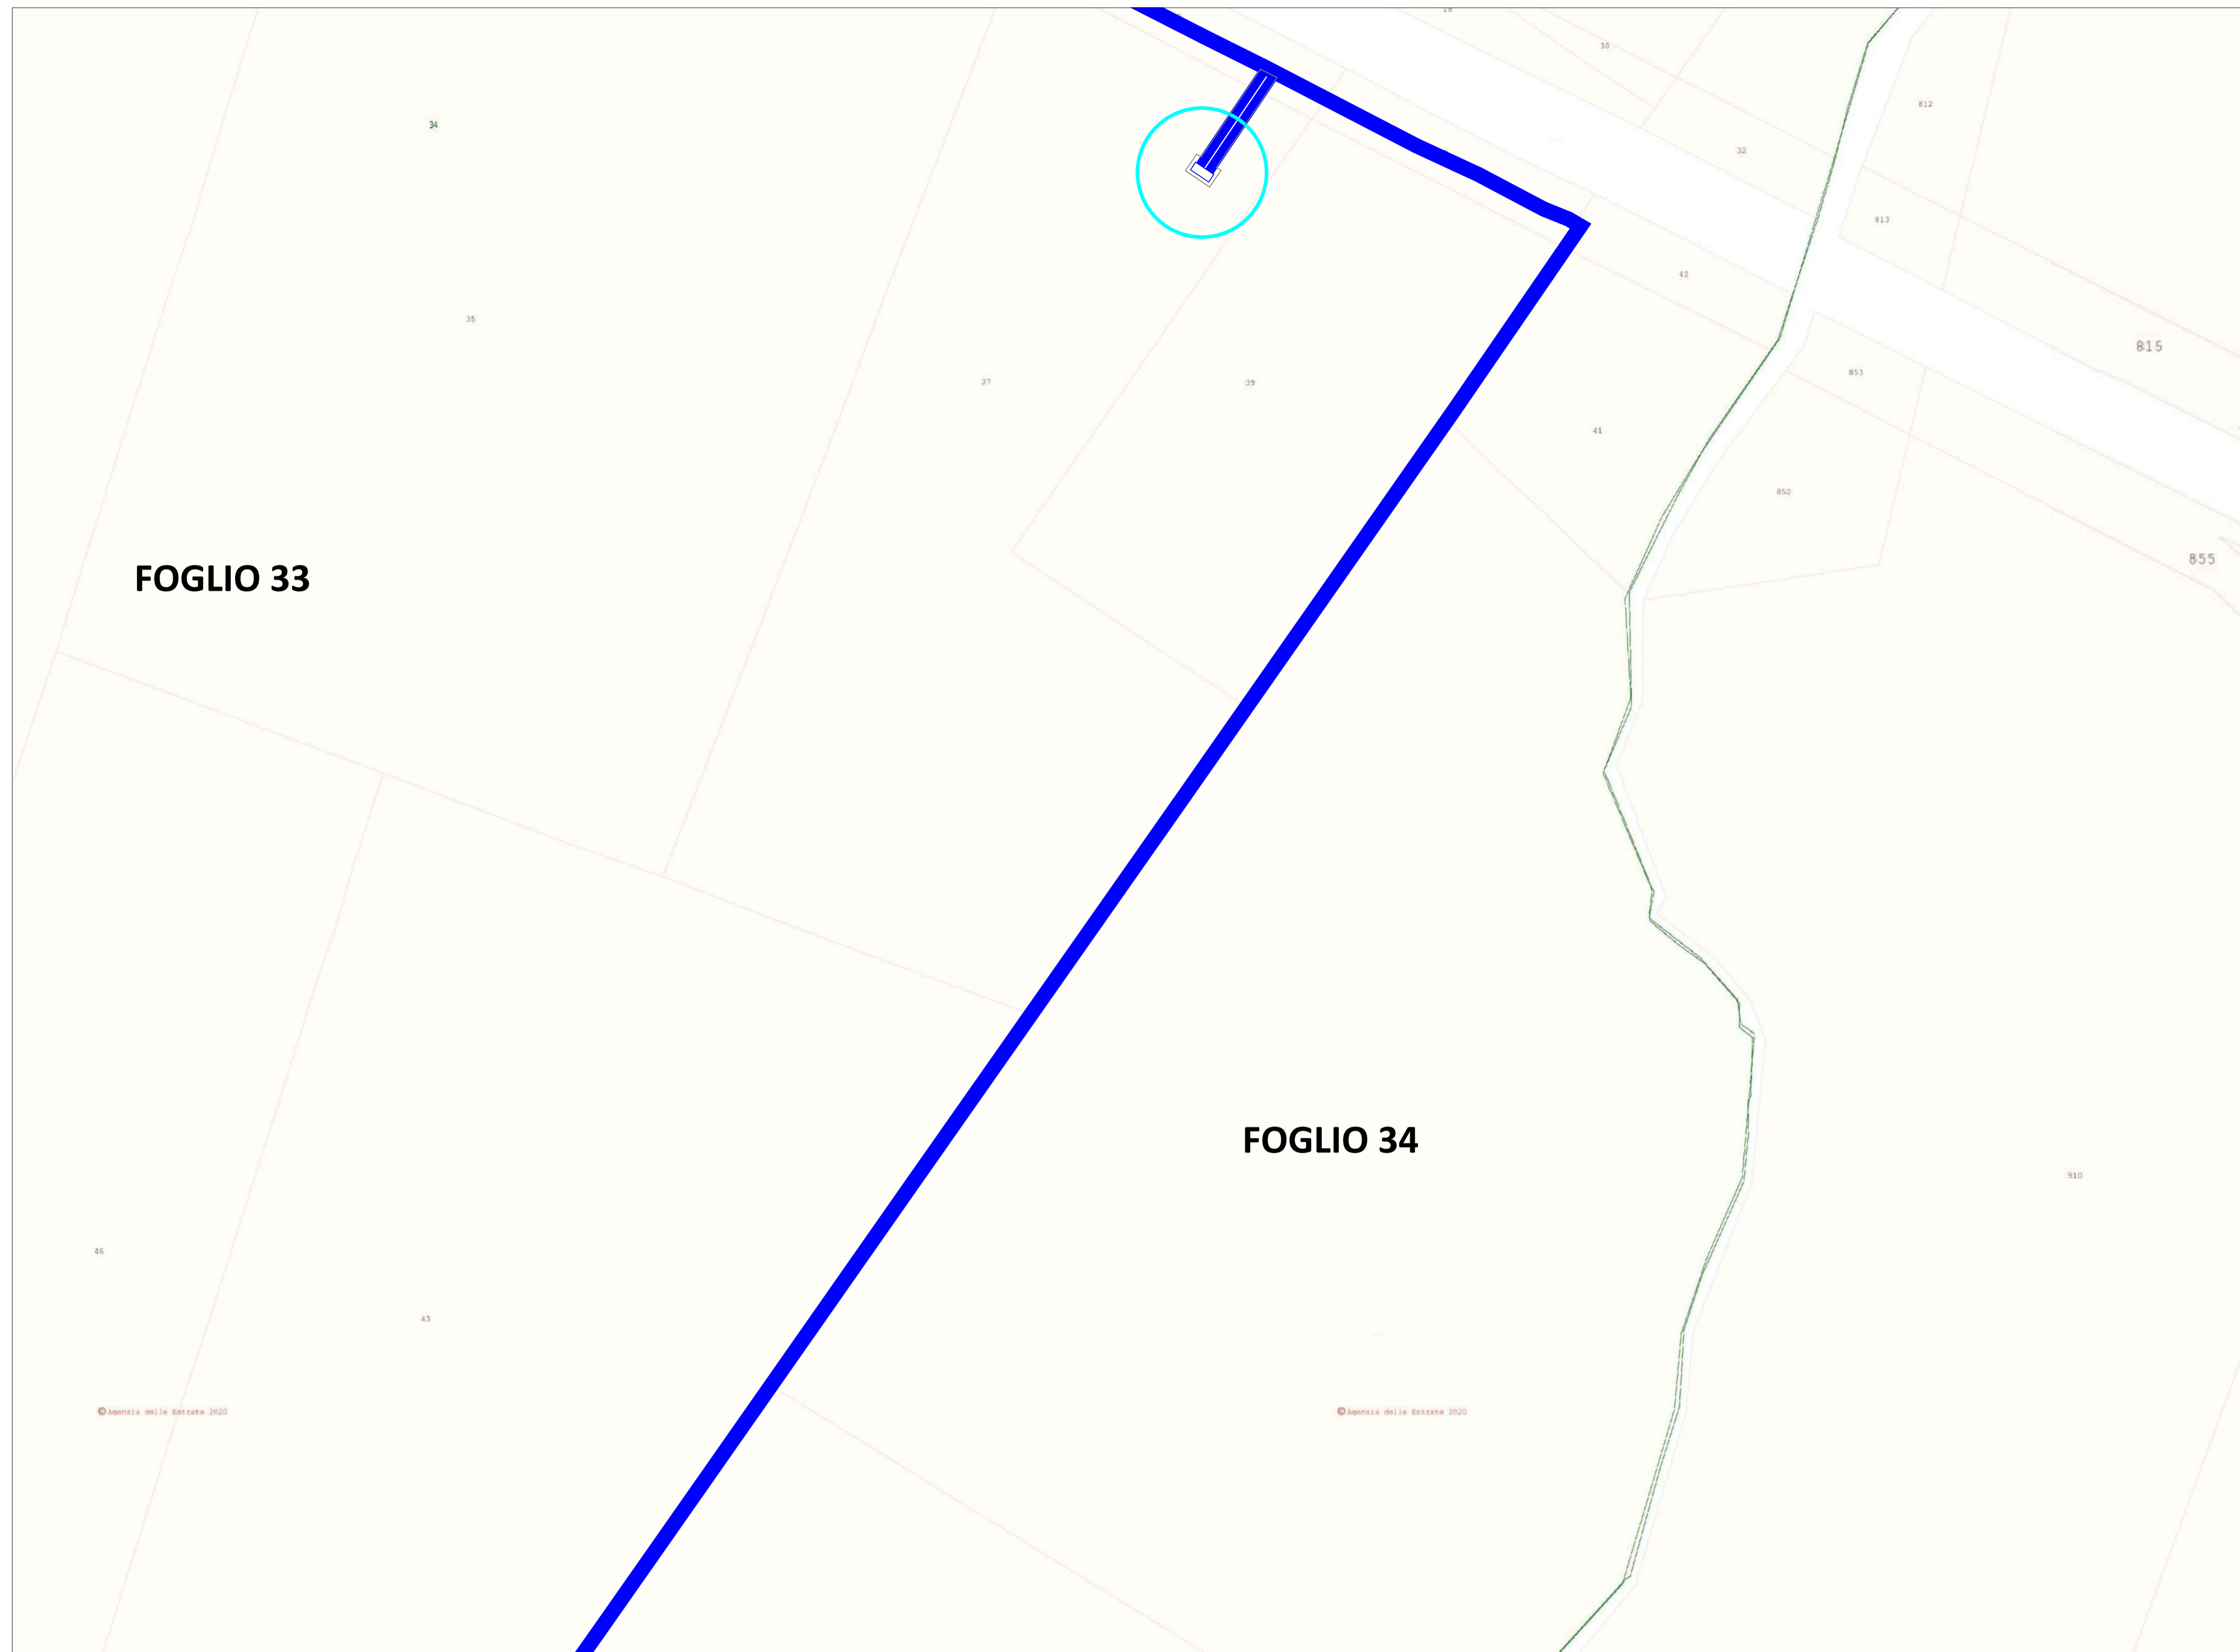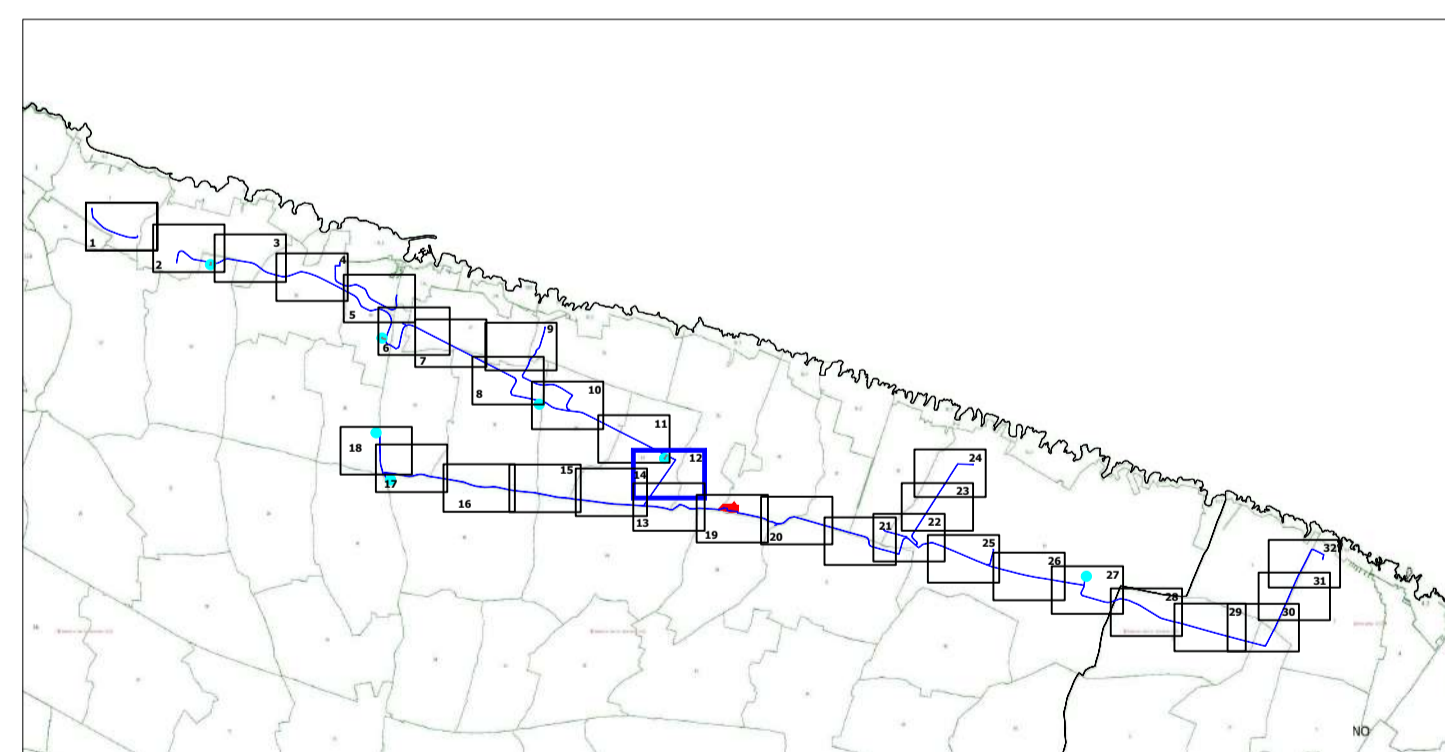

Inquadramento territoriale su Catastale - Comune di Ostuni

Scala 1:2000

CABINA PRIMARIA "OSTUNI MARE"
150/20 kV

Titolo

Realizzazione della nuova Cabina Primaria "Ostuni Mare"
e dei relativi raccordi MT interrati con la rete MT esistente

Codice Ardesia	Livello Progetto	Codifica dell'elaborato	Tipologia elaborato
1207724	DEFINITIVO		GRAFICO

Revisioni

Rev.	Data	Descrizione	Eseguito	Verificato	Approvato

Committente

e-distribuzione
e-distribuzione SpA
Infrastrutture e Reti Italia
Area Adriatica
Via Ombrone 2 - 00198 Roma

Numero e data ordine: L.I. 7800323726 del 29/09/2020

Rev.	Data	Descrizione revisione	Redatto	Controllato	Approvato
00	26/03/2021	Emissione	La Riccia	Crisafulli	Biscotti
01		Revisione	Mappa	Crisafulli	Biscotti
02	20/12/2021	Revisione	Debernardis	Crisafulli	Biscotti

Scala	Formato Stampa	Numero documento	COMMESSA	TIPOLOGIA	TAVOLA	REVISIONE
1/2.000	A1		20011	D	109	Rev. 02
	Foglio		CODICE ELABORATO			
	13 di 32		DW20011D-109			



Progettazione

INQUADRAMENTO TERRITORIALE DEL CAVIDOTTO SU CATASTALE
INQUADRAMENTI DI DETTAGLIO

Questo documento contiene informazioni di proprietà e-distribuzione S.p.A. e deve essere utilizzato esclusivamente dal destinatario in relazione alle finalità per le quali è stato ricevuto. E' vietata qualsiasi forma di riproduzione o di divulgazione senza l'esplicito consenso di e-distribuzione S.p.A.
This document contains information proprietary to e-distribuzione S.p.A. and it will have to be used exclusively for the purposes for which it has been furnished. Whichever shape of spreading or reproduction without the written permission of e-distribuzione S.p.A. is prohibitt.

LEGENDA

- Area di intervento
- Cabine
- Confini comunali
- Cavidotto

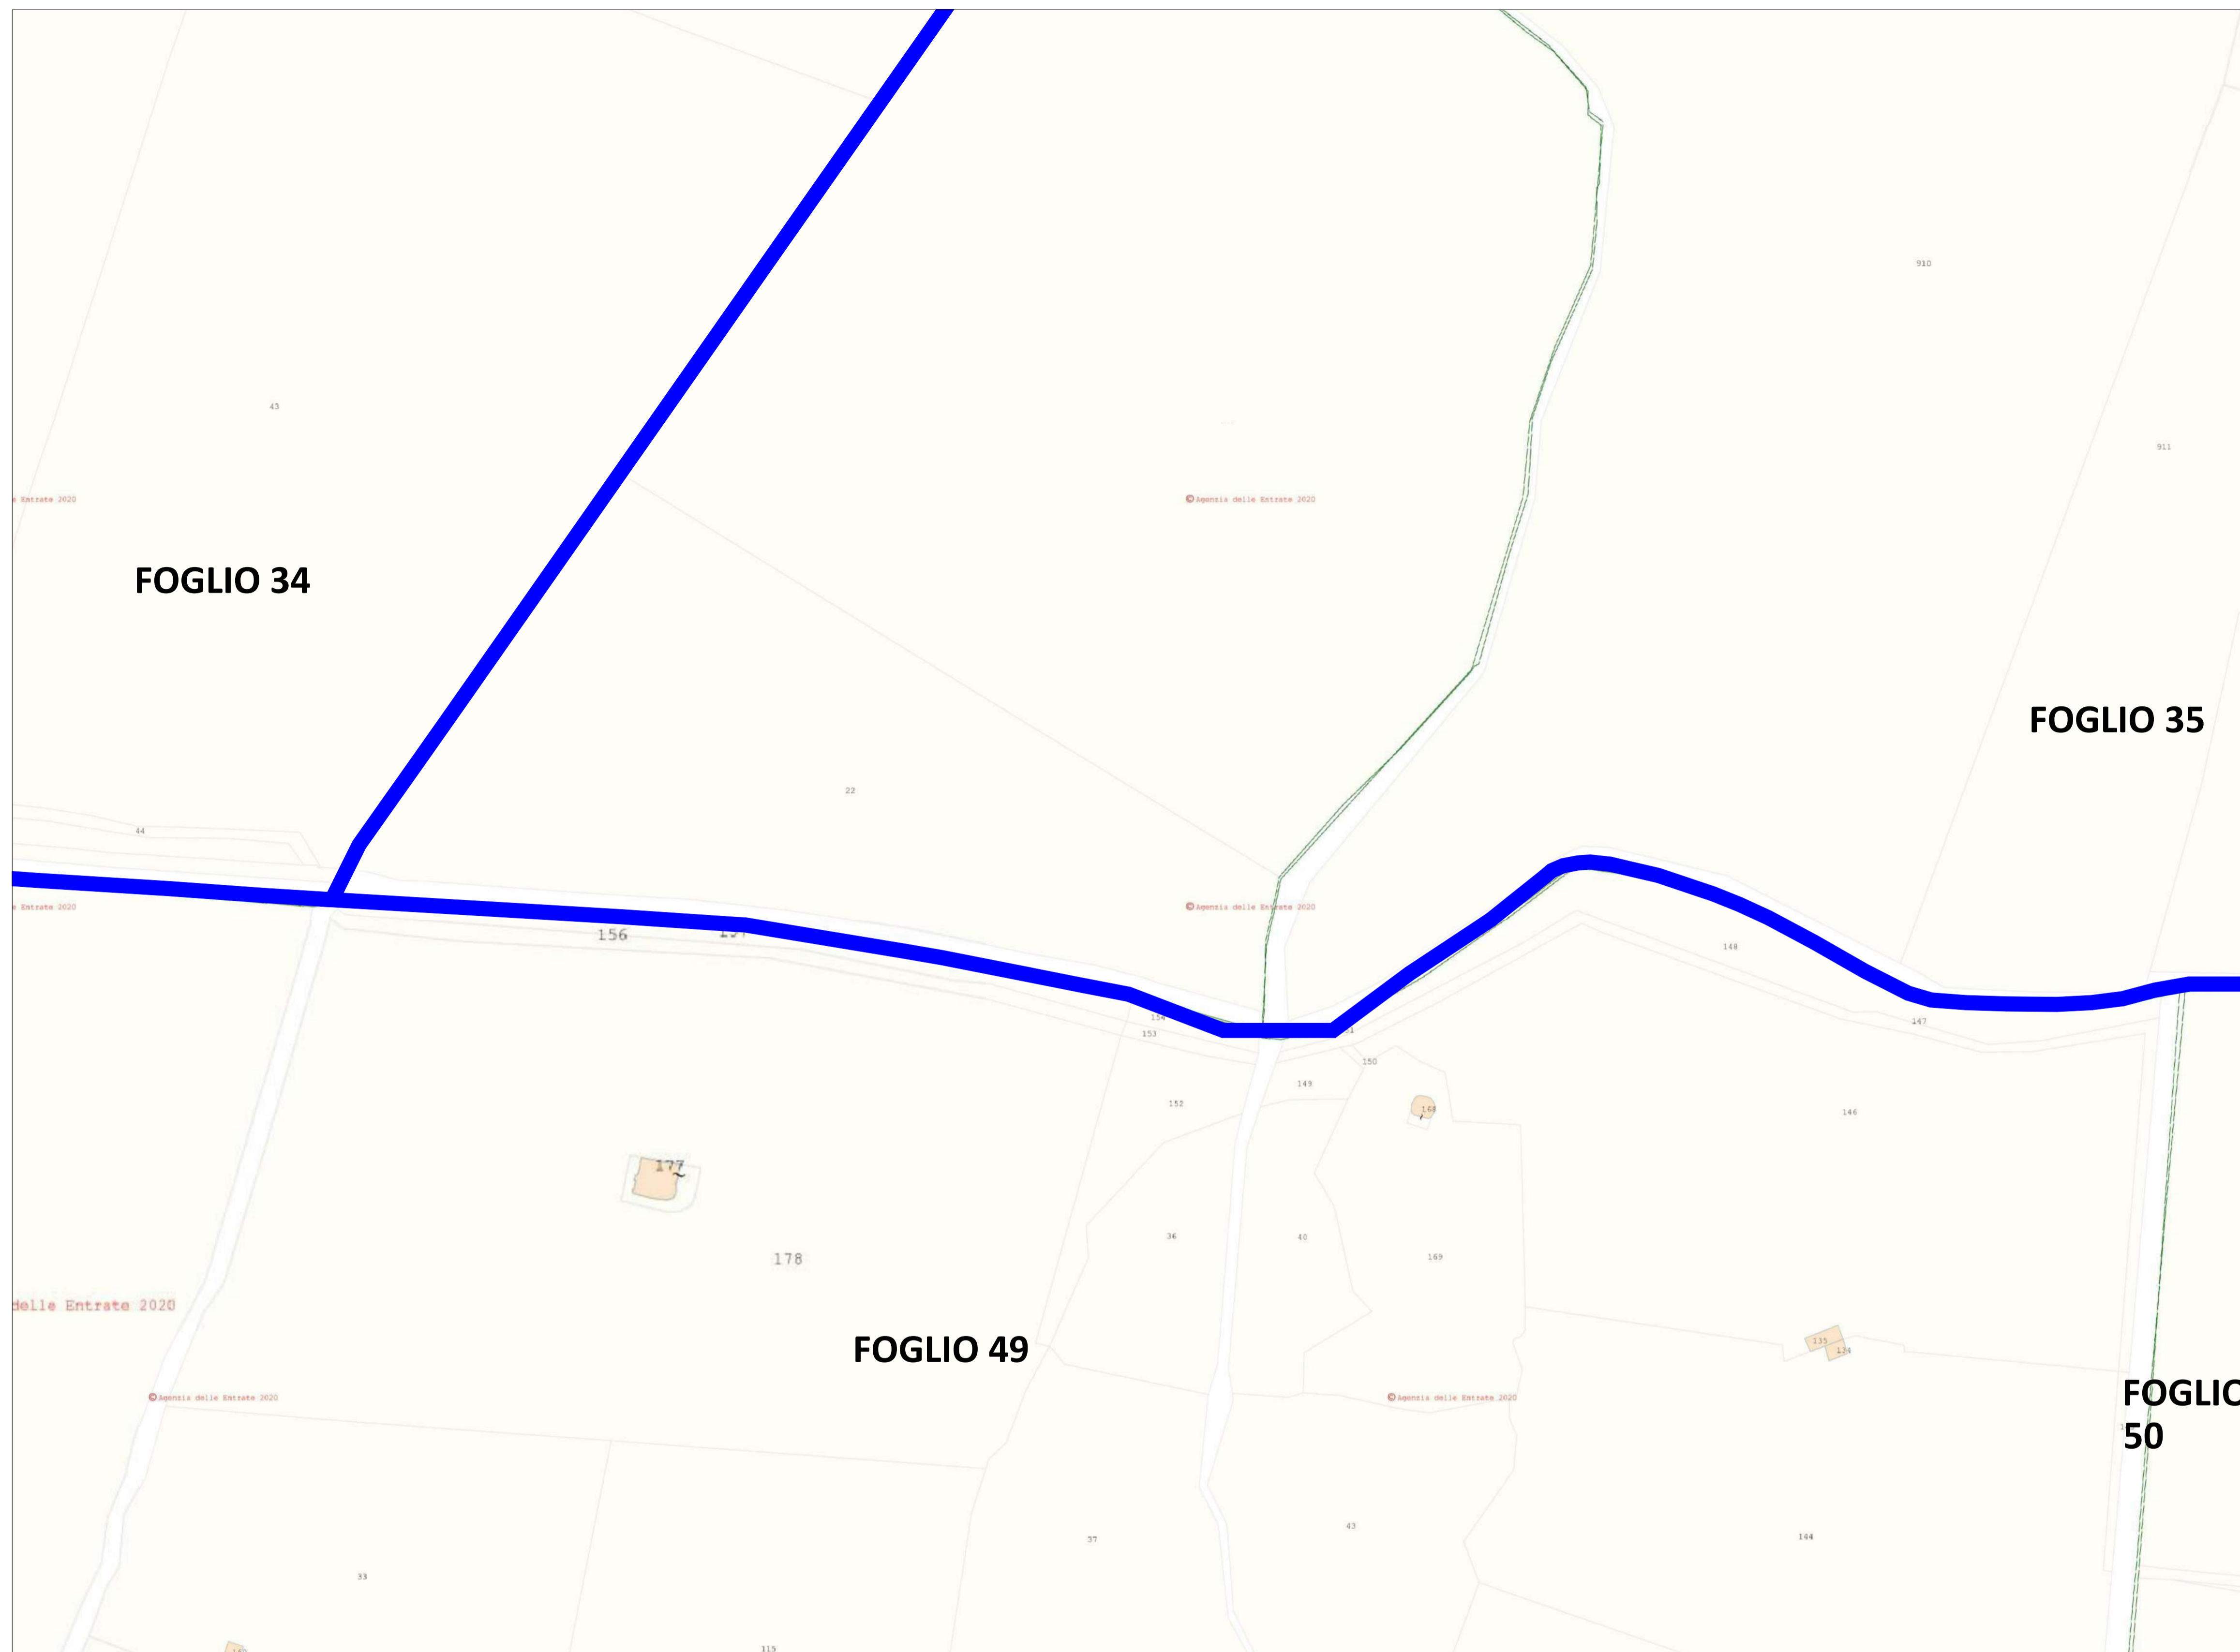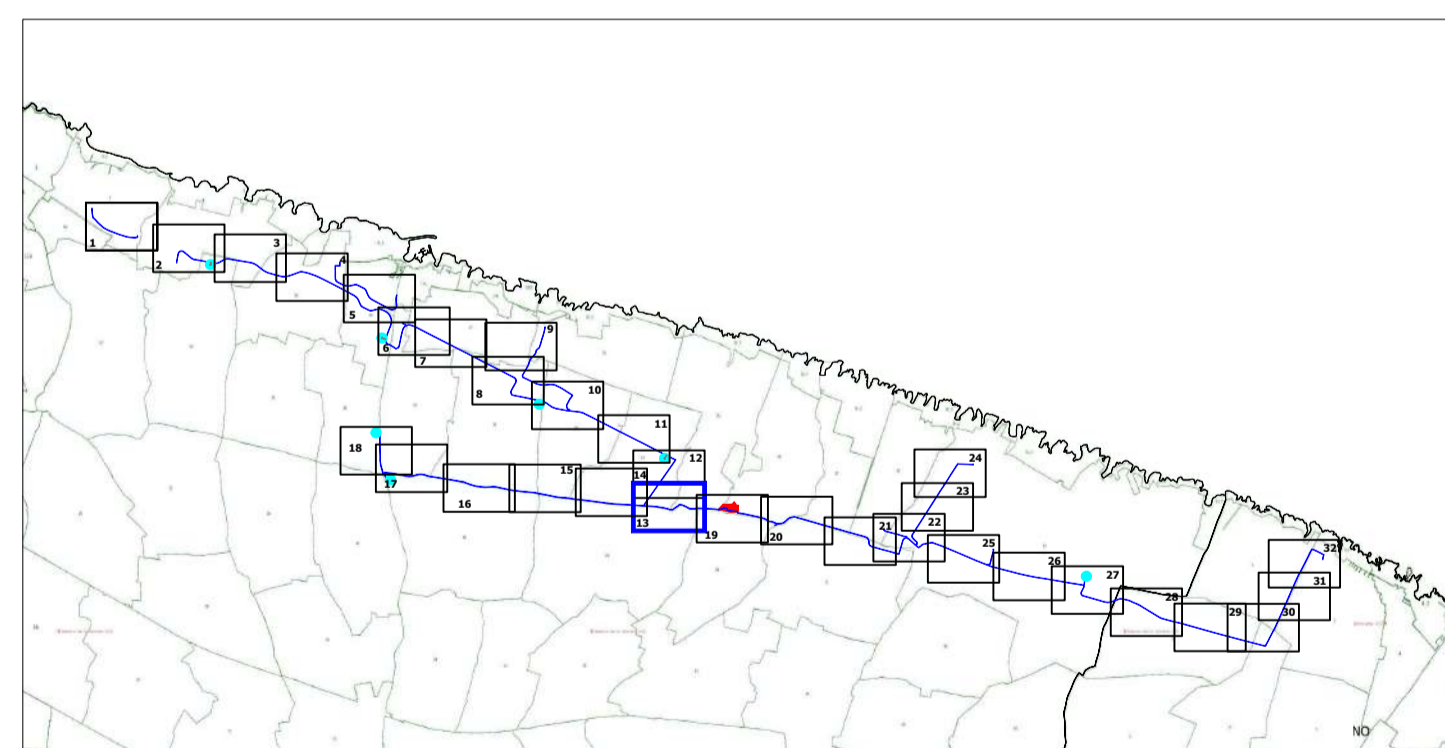

Inquadramento territoriale su Catastale - Comune di Ostuni

Scala 1:2000

CABINA PRIMARIA "OSTUNI MARE"
150/20 kV

Titolo

Realizzazione della nuova Cabina Primaria "Ostuni Mare"
e dei relativi raccordi MT interrati con la rete MT esistente

Codice Ardesia	Livello Progetto	Codifica dell'elaborato	Tipologia elaborato
1207724	DEFINITIVO		GRAFICO

Revisioni

Rev.	Data	Descrizione	Eseguito	Verificato	Approvato

Committente



e-distribuzione SpA
Infrastrutture e Reti Italia
Area Adriatica
Via Ombrone 2 - 00198 Roma

Numero e data ordine: L.I. 7800323726 del 29/09/2020

Sul presente elaborato sussiste il DIRITTO di PROPRIETA'. Qualsiasi utilizzo non preventivamente autorizzato sarà perseguito ai sensi della normativa vigente.

Rev.	Data	Descrizione revisione	Redatto	Controllato	Approvato
00	26/03/2021	Emissione	La Riccia	Crisafulli	Biscotti
01		Revisione	Mappa	Crisafulli	Biscotti
02	20/12/2021	Revisione	Debernardis	Crisafulli	Biscotti

Scala 1/2.000	Formato Stampa A1	Numero documento 14 di 32	COMMESSA 20011	TIPOLOGIA D	TAVOLA I09	REVISIONE Rev. 02
	Foglio		CODICE ELABORATO DW20011D-I09			

Progettazione

INQUADRAMENTO TERRITORIALE DEL CAVIDOTTO SU
CATASTALE
INQUADRAMENTI DI DETTAGLIO




Questo documento contiene informazioni di proprietà e-distribuzione S.p.A. e deve essere utilizzato esclusivamente dal destinatario in relazione alle finalità per le quali è stato ricevuto. E' vietata qualsiasi forma di riproduzione o di divulgazione senza l'esplicito consenso di e-distribuzione S.p.A.


This document contains information proprietary to e-distribuzione S.p.A and it will have to be used exclusively for the purposes for which it has been furnished. Whichever shape of spreading or reproduction without the written permission of e-distribuzione S.p.A is prohibiit.

LEGENDA

- Area di intervento
- Cabine
- Confini comunali
- Cavidotto

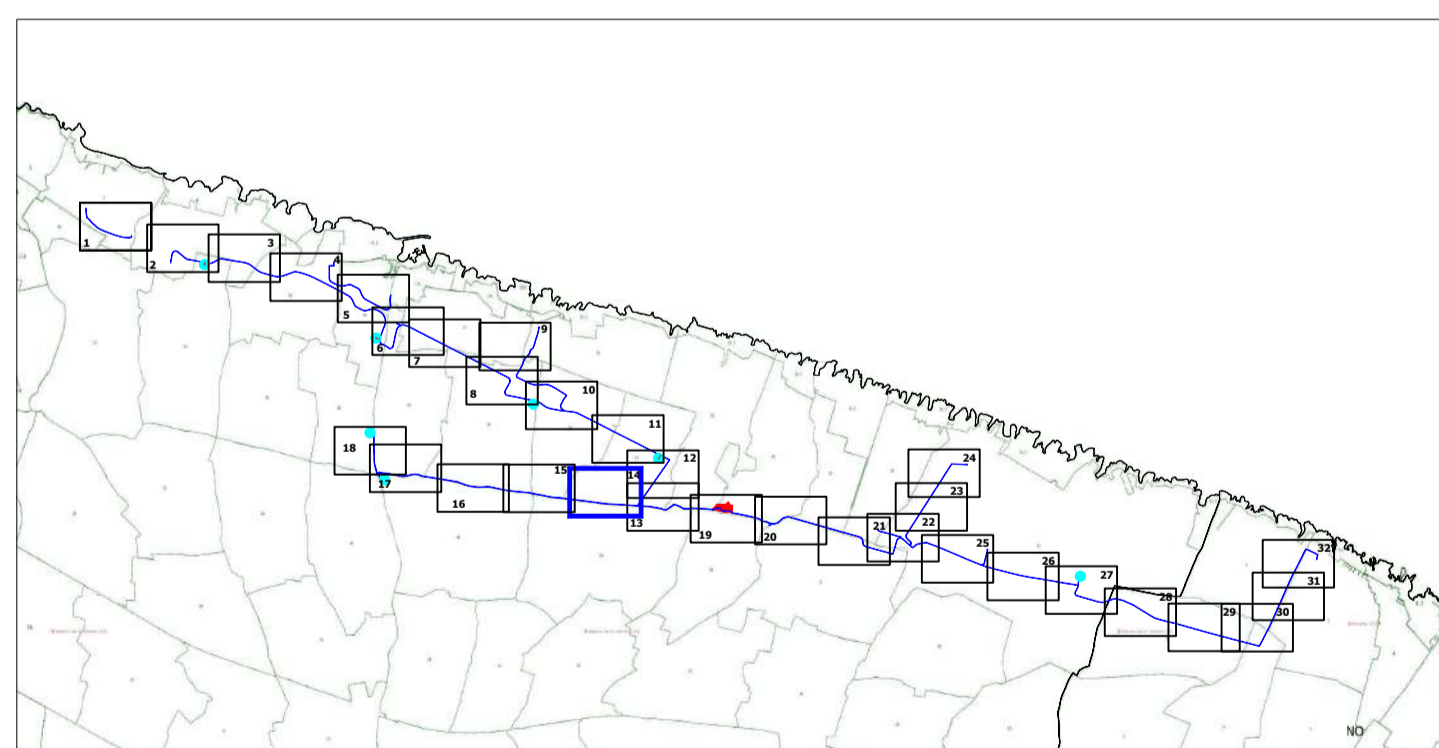

FOGLIO 33

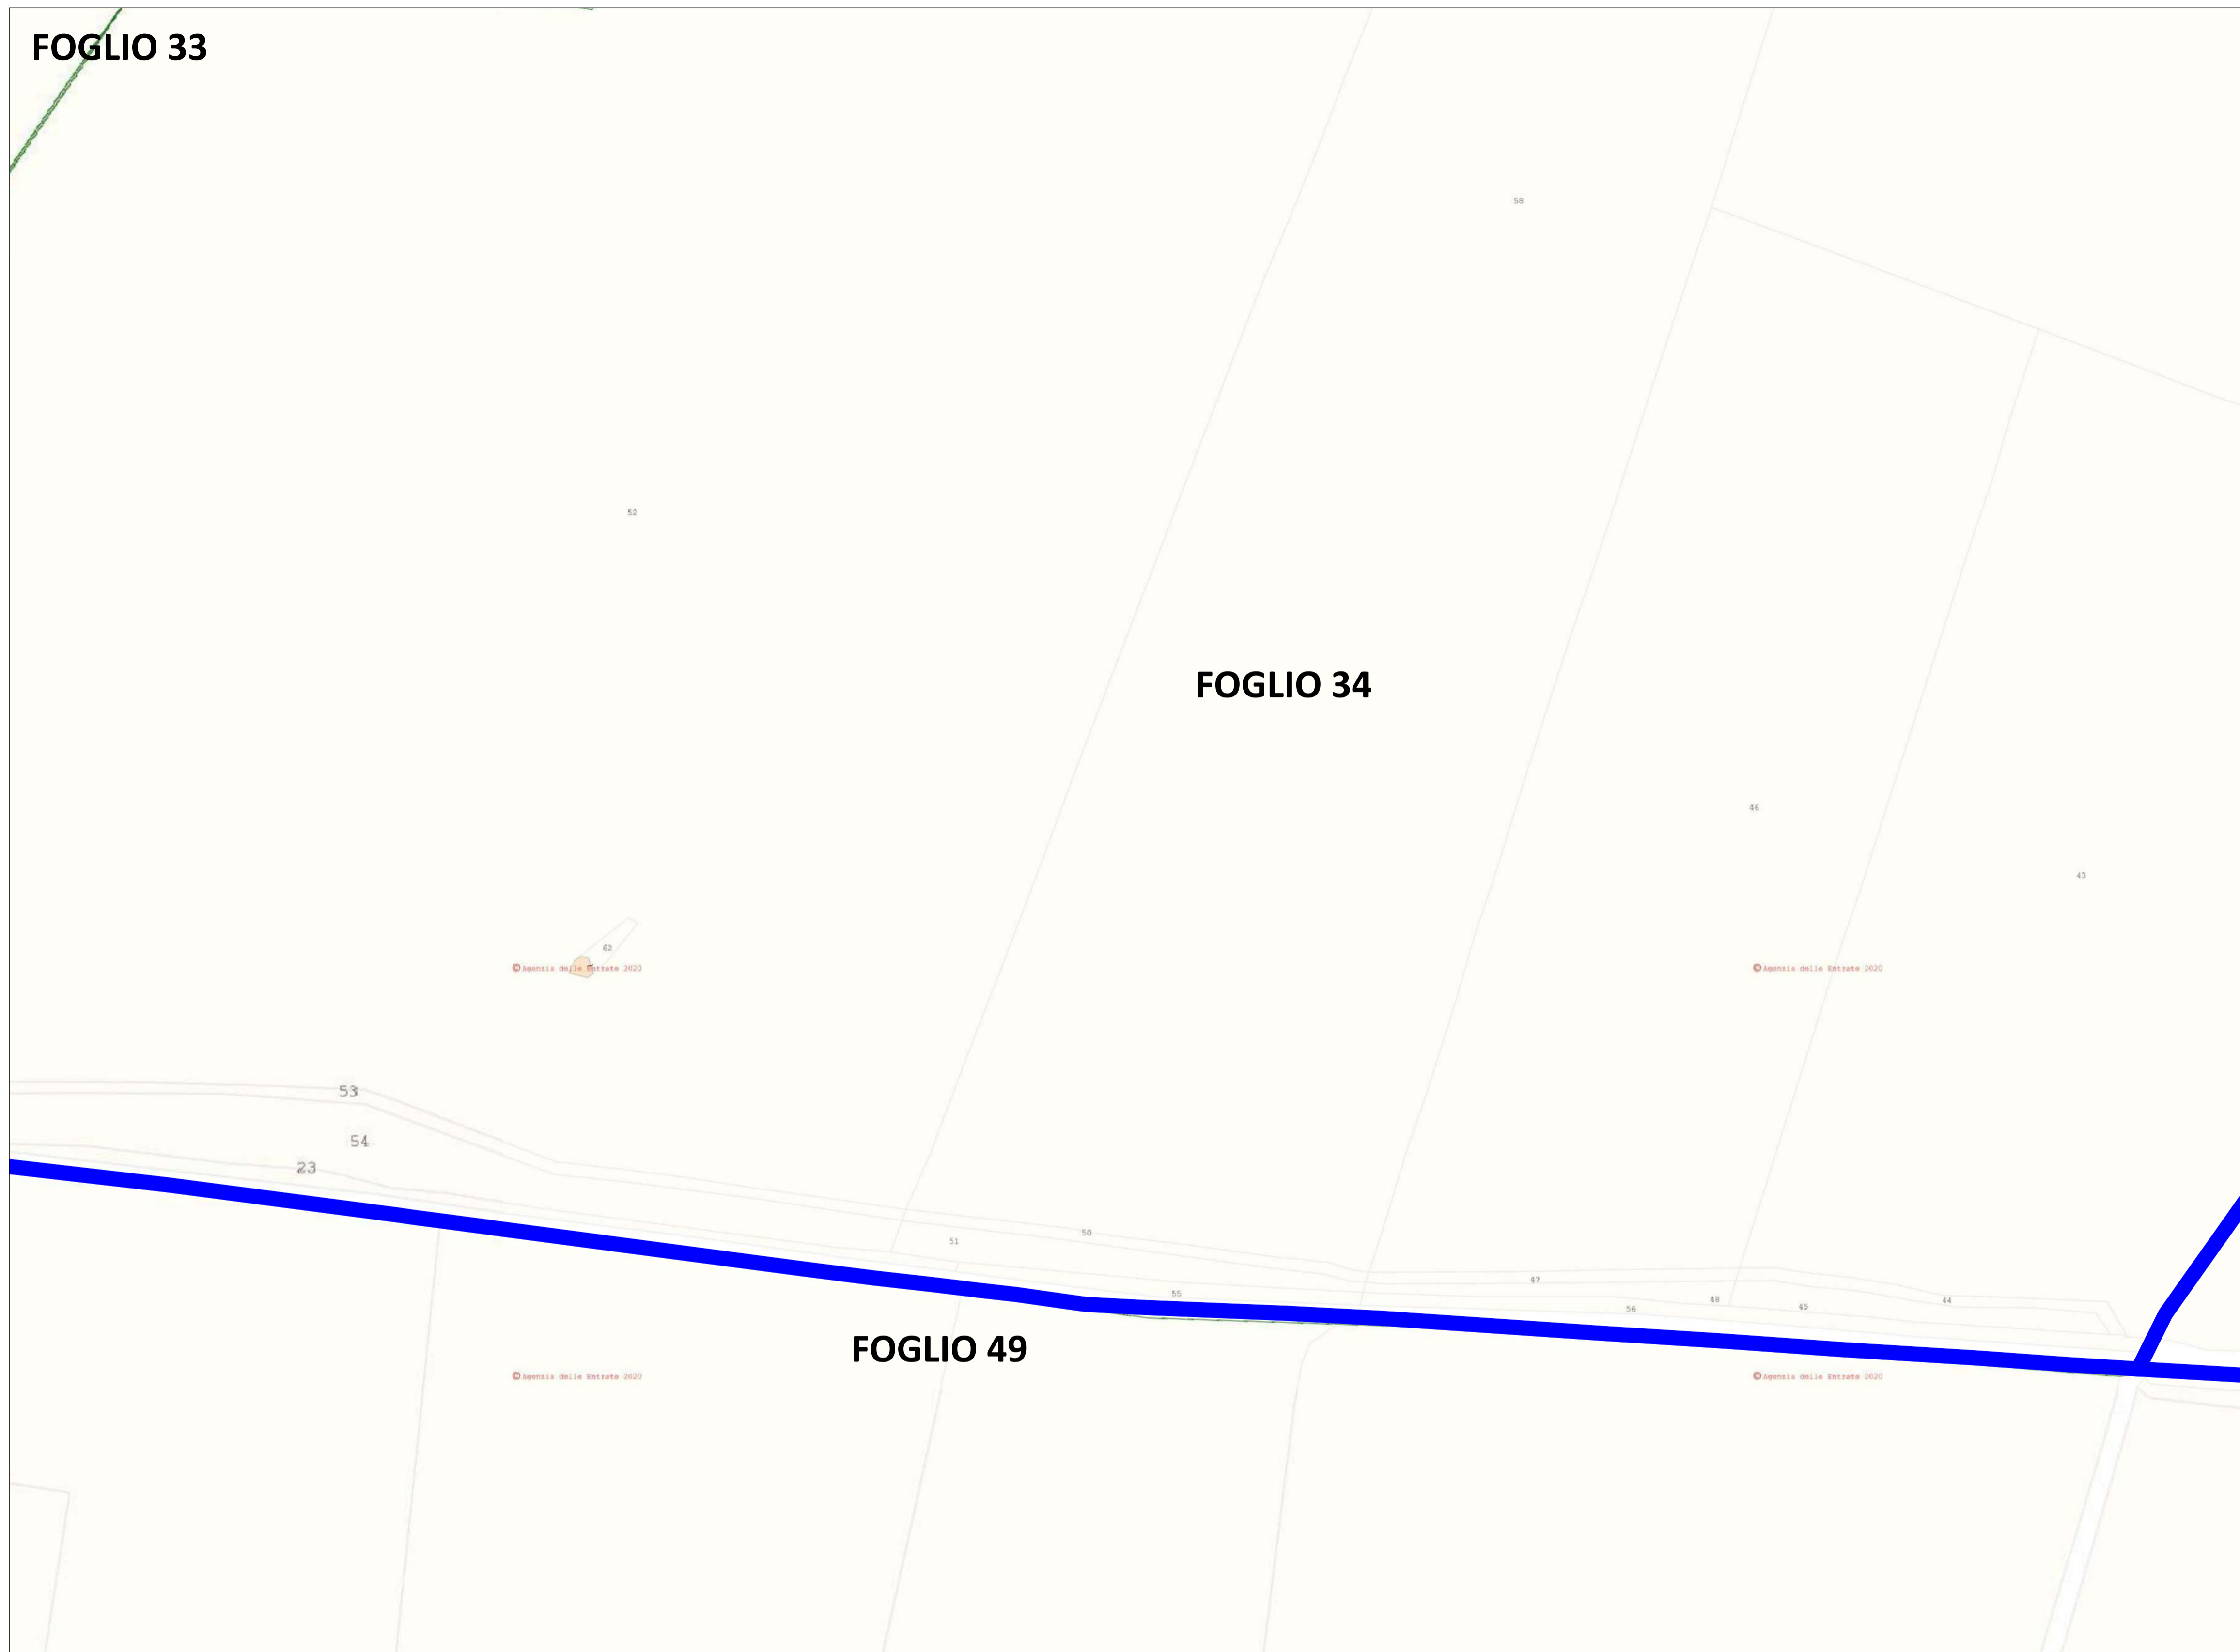

FOGLIO 34

FOGLIO 49

Inquadramento territoriale su Catastale - Comune di Ostuni

Scala 1:2000

CABINA PRIMARIA "OSTUNI MARE"
150/20 kV

Titolo

Realizzazione della nuova Cabina Primaria "Ostuni Mare"
e dei relativi raccordi MT interrati con la rete MT esistente

Codice Ardesia	Livello Progetto	Codifica dell'elaborato	Tipologia elaborato
1207724	DEFINITIVO		GRAFICO

Revisioni

Rev.	Data	Descrizione	Eseguito	Verificato	Approvato

Committente



e-distribuzione SpA
Infrastrutture e Reti Italia
Area Adriatica
Via Ombrone 2 - 00198 Roma

Numero e data ordine: L.I. 7800323726 del 29/09/2020

Sul presente elaborato sussiste il DIRITTO di PROPRIETA'. Qualsiasi utilizzo non preventivamente autorizzato sarà perseguito ai sensi della normativa vigente.

Rev.	Data	Descrizione revisione	Redatto	Controllato	Approvato
00	26/03/2021	Emissione	La Riccia	Crisafulli	Biscotti
01			Mappa	Crisafulli	Biscotti
02	20/12/2021	Revisione	Debernardis	Crisafulli	Biscotti

Scala 1/2.000	Formato Stampa A1	Numero documento 15 di 32	COMMESSA 20011	TIPOLOGIA D	TAVOLA 109	REVISIONE Rev. 02
	Foglio		CODICE ELABORATO DW20011D-109			



Progettazione
INQUADRAMENTO TERRITORIALE DEL CAVIDOTTO SU
CATASTALE
INQUADRAMENTI DI DETTAGLIO



Questo documento contiene informazioni di proprietà e-distribuzione S.p.A. e deve essere utilizzato esclusivamente dal destinatario in relazione alle finalità per le quali è stato ricevuto. E' vietata qualsiasi forma di riproduzione o di divulgazione senza l'esplicito consenso di e-distribuzione S.p.A.
This document contains information proprietary to e-distribuzione S.p.A and it will have to be used exclusively for the purposes for which it has been furnished. Whichever shape of spreading or reproduction without the written permission of e-distribuzione S.p.A is prohibitt.

LEGENDA

- Area di intervento
- Cabine
- Confini comunali
- Cavidotto

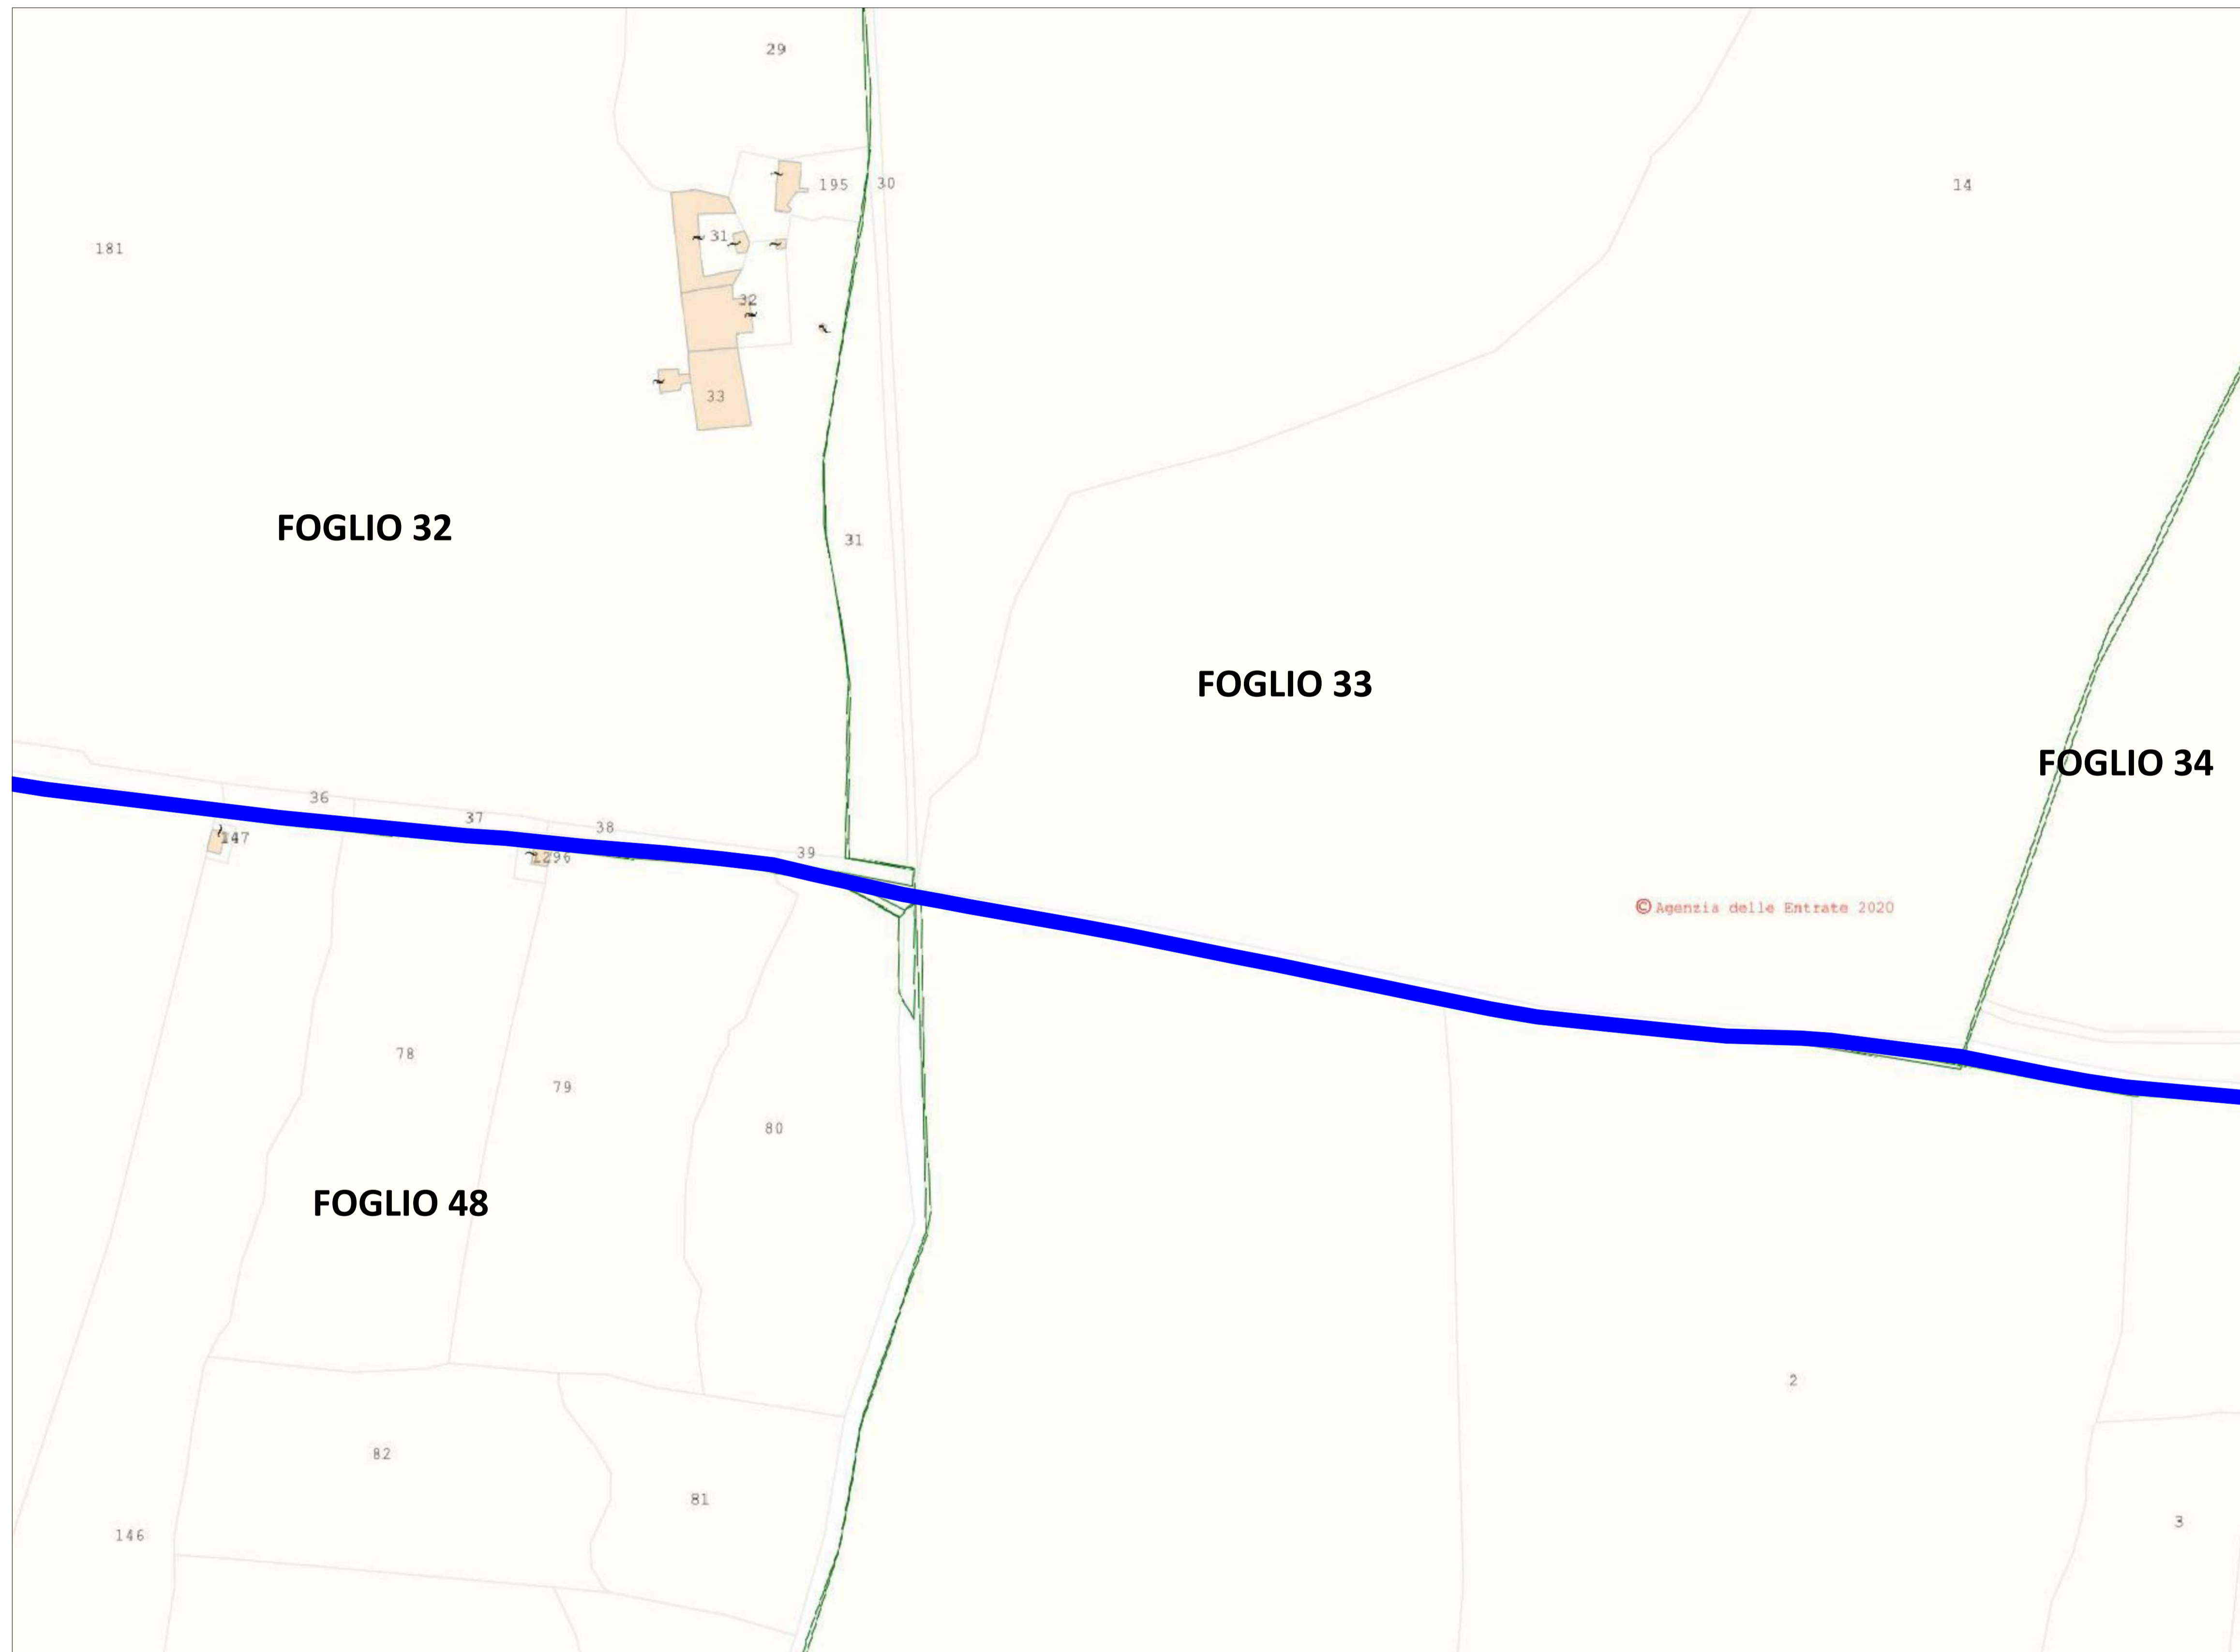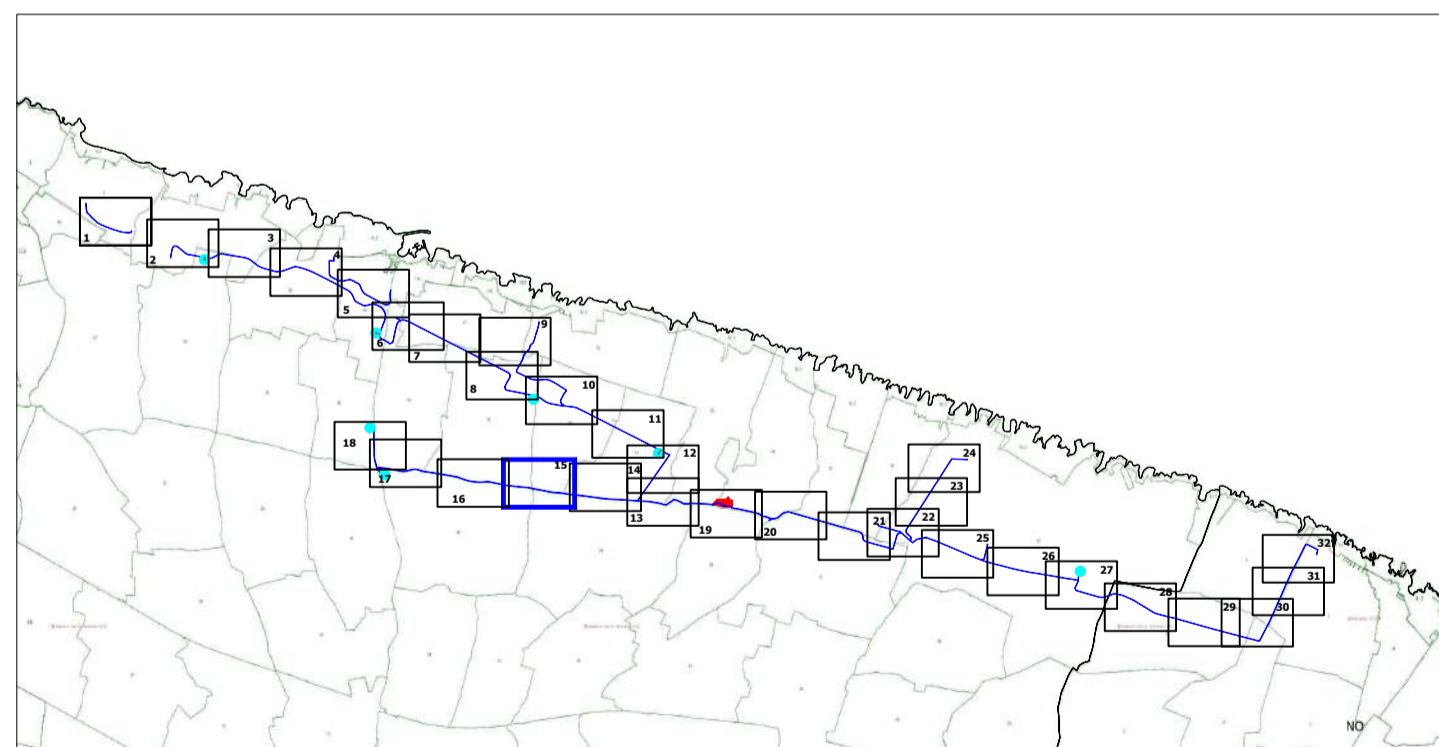

Inquadramento territoriale su Catastale - Comune di Ostuni

Scala 1:2000

CABINA PRIMARIA "OSTUNI MARE"
150/20 kV

Titolo

Realizzazione della nuova Cabina Primaria "Ostuni Mare"
e dei relativi raccordi MT interrati con la rete MT esistente

Codice Ardesia	Livello Progetto	Codifica dell'elaborato	Tipologia elaborato
1207724	DEFINITIVO		GRAFICO

Revisioni

Rev.	Data	Descrizione	Eseguito	Verificato	Approvato

Committente



e-distribuzione SpA
Infrastrutture e Reti Italia
Area Adriatica
Via Ombrone 2 - 00198 Roma

Numero e data ordine: L.I. 7800323726 del 29/09/2020

Sul presente elaborato sussiste il DIRITTO di PROPRIETA'. Qualsiasi utilizzo non preventivamente autorizzato sarà perseguito ai sensi della normativa vigente.

Rev.	Data	Descrizione revisione	Redatto	Controllato	Approvato
00	26/03/2021	Emisione	La Riccia	Crisafulli	Biscotti
01		Revisione	Mappa	Crisafulli	Biscotti
02	20/12/2021	Revisione	Debernardis	Crisafulli	Biscotti

Scala 1/2.000	Formato Stampa A1	Numero documento 16 di 32	COMMESSA 20011	TIPOLOGIA D	TAVOLA I09	REVISIONE Rev. 02
	Foglio		CODICE ELABORATO DW20011D-I09			



Progettazione
INQUADRAMENTO TERRITORIALE DEL CAVIDOTTO SU
CATASTALE
INQUADRAMENTI DI DETTAGLIO



Questo documento contiene informazioni di proprietà e-distribuzione S.p.A. e deve essere utilizzato esclusivamente dal destinatario in relazione alle finalità per le quali è stato ricevuto. E' vietata qualsiasi forma di riproduzione o di divulgazione senza l'esplicito consenso di e-distribuzione S.p.A.
This document contains information proprietary to e-distribuzione S.p.A and it will have to be used exclusively for the purposes for which it has been furnished. Whichever shape of spreading or reproduction without the written permission of e-distribuzione S.p.A is prohibitt.

LEGENDA

- Area di intervento
- Cabine
- Confini comunali
- Cavidotto

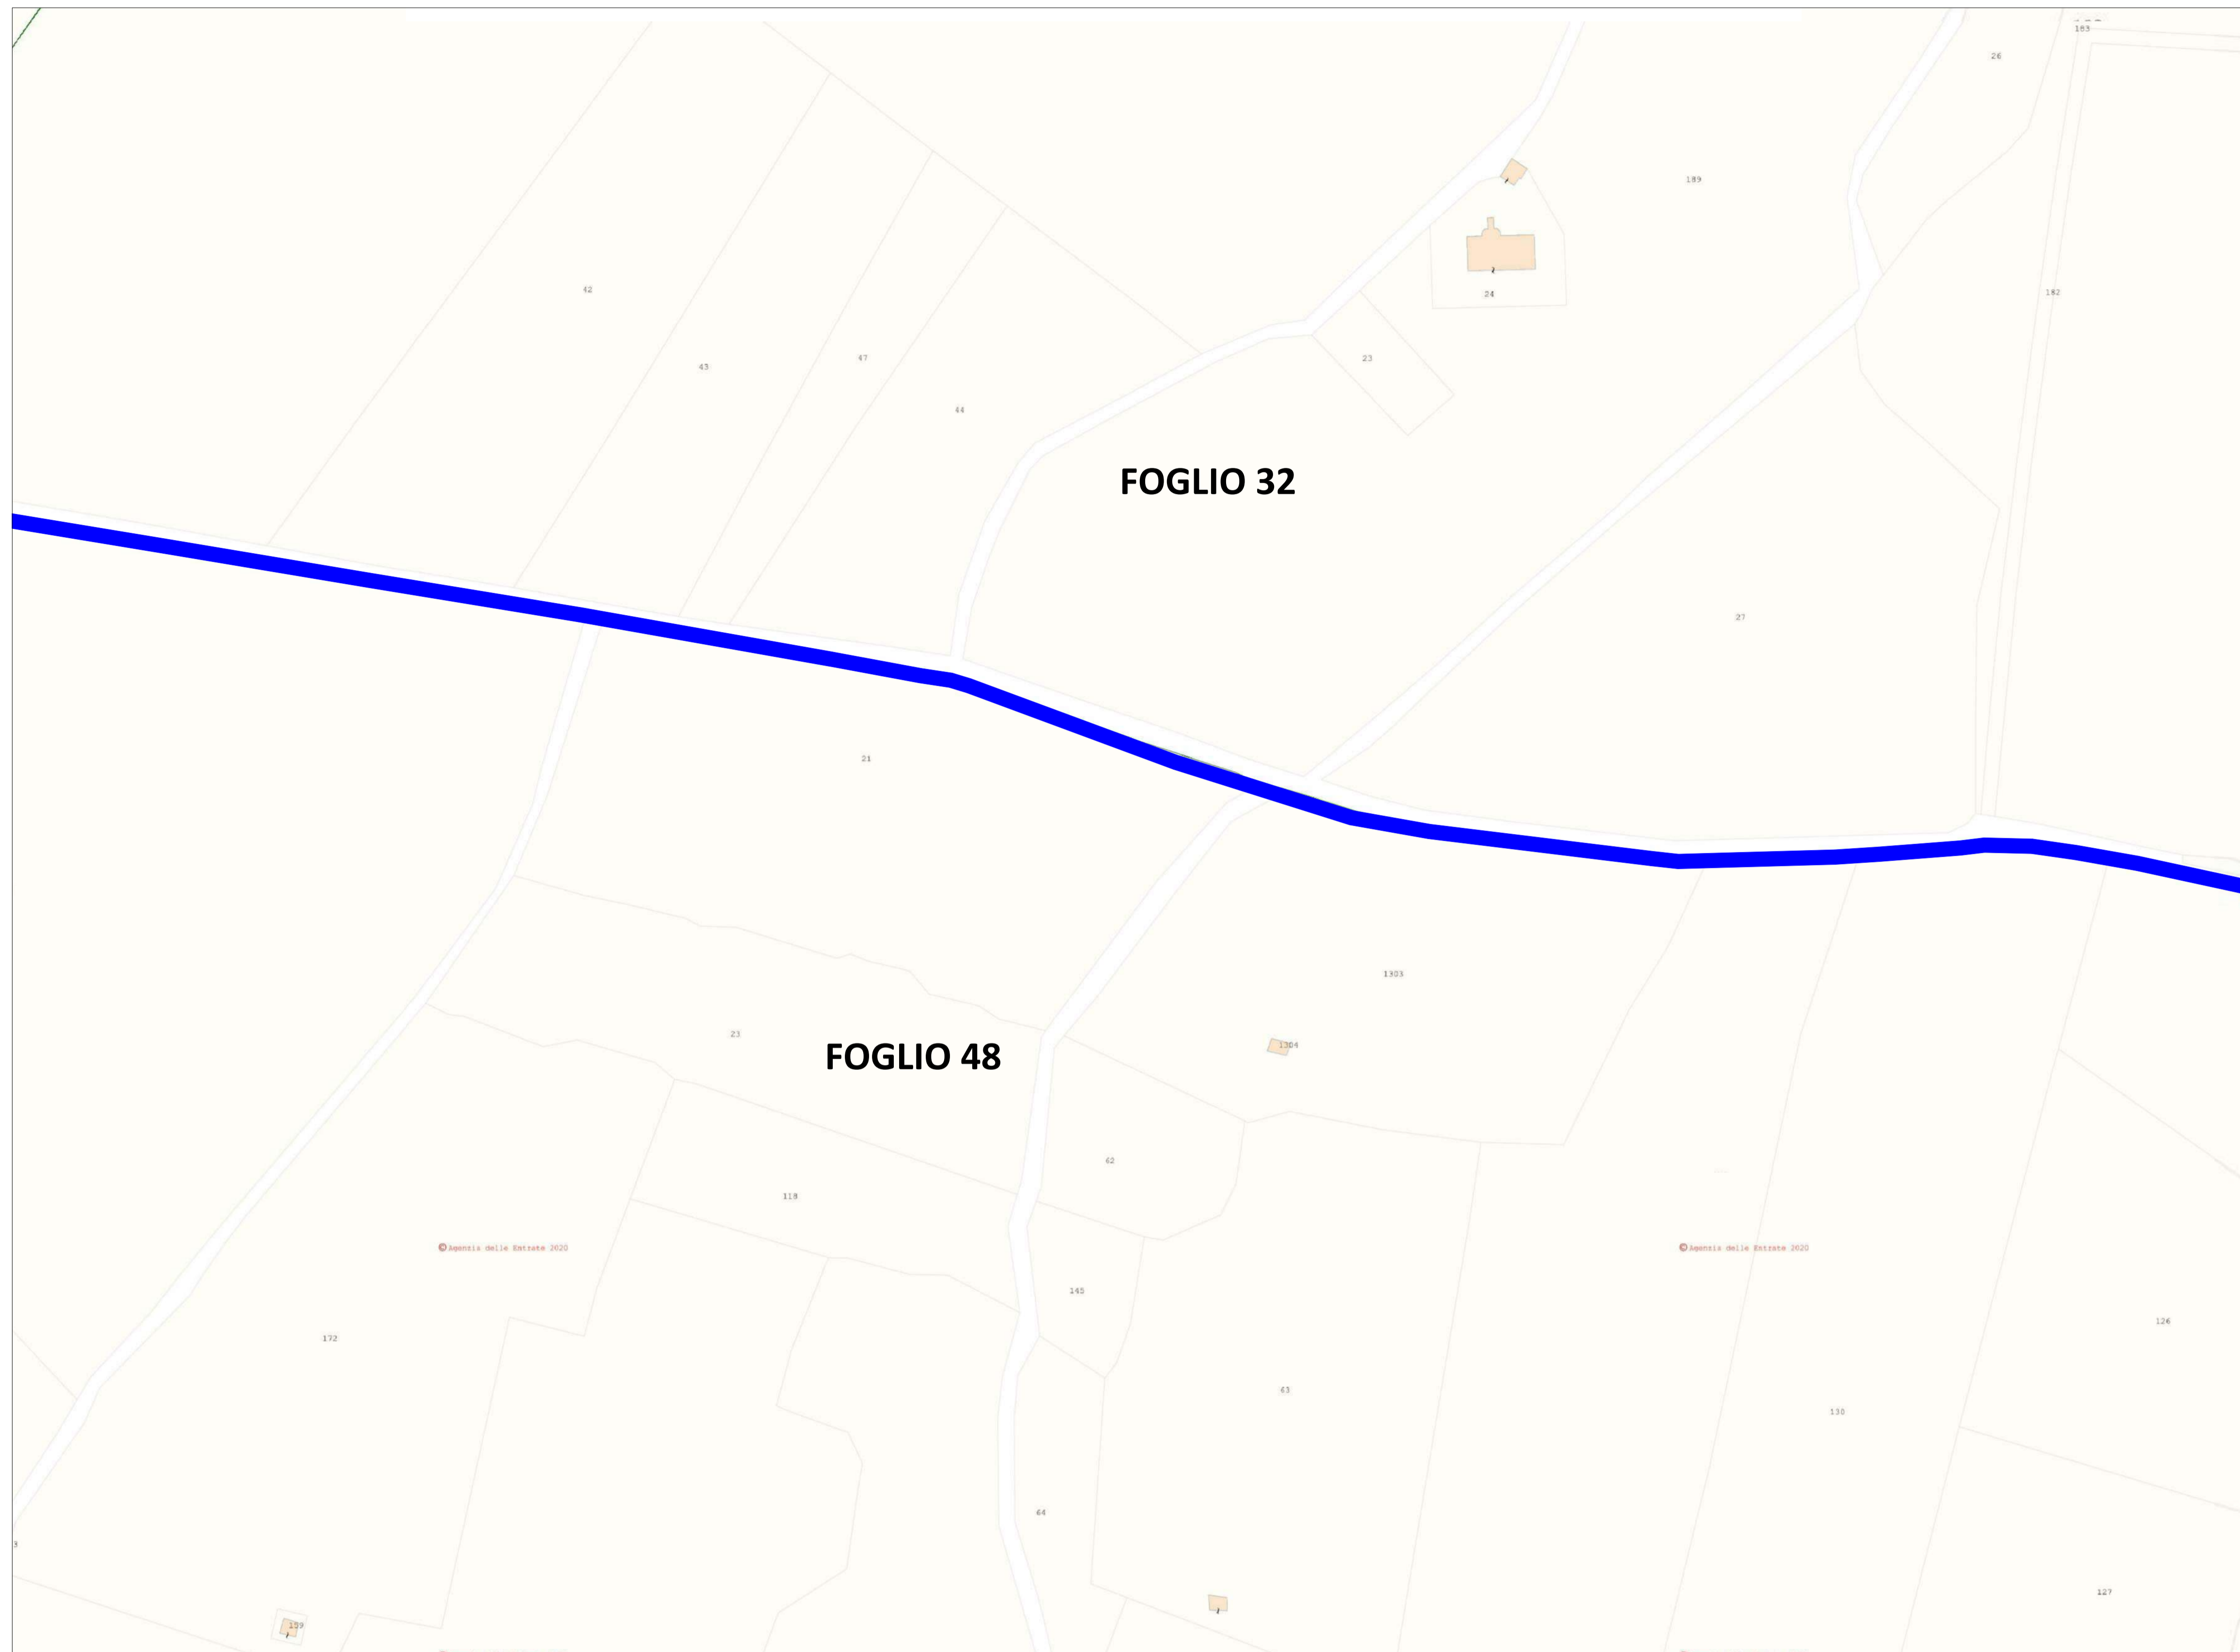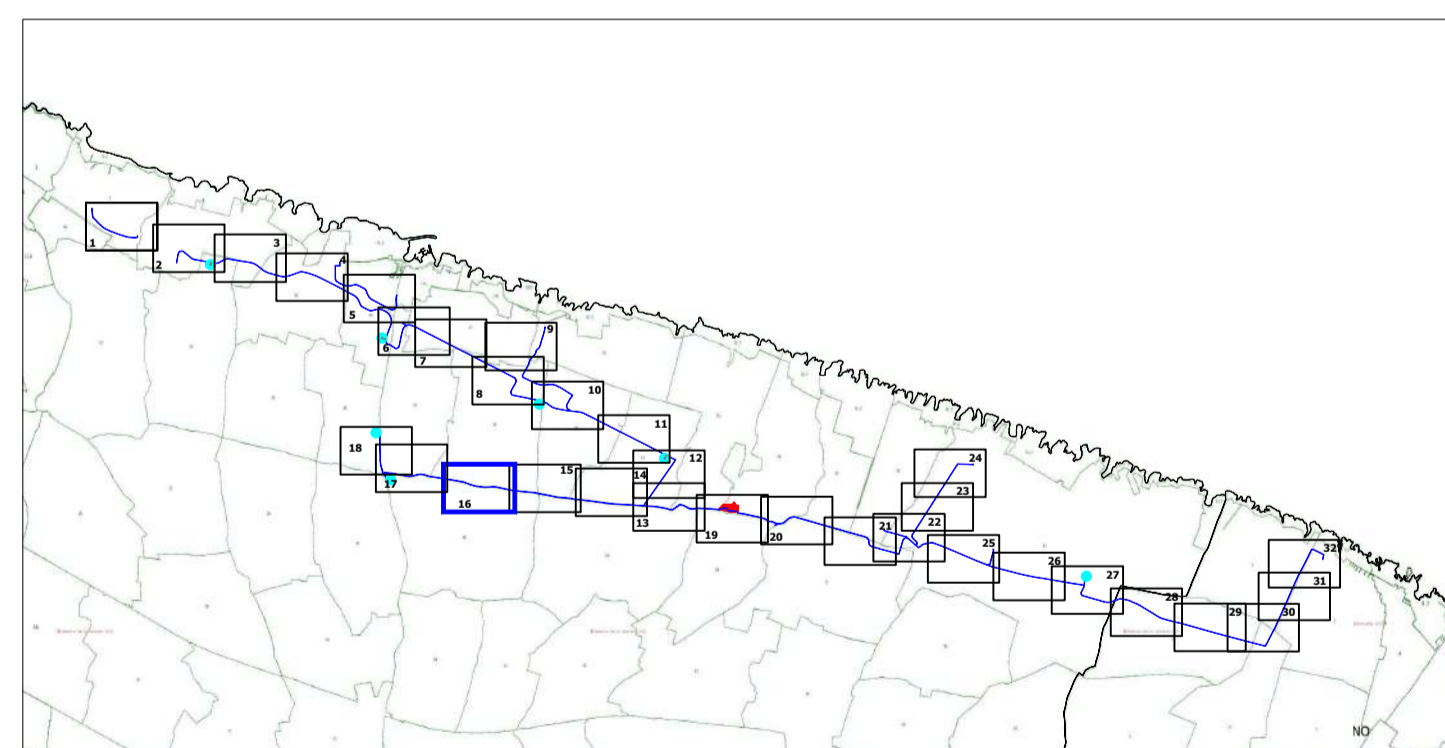

Inquadramento territoriale su Catastale - Comune di Ostuni

Scala 1:2000

CABINA PRIMARIA "OSTUNI MARE"
150/20 kV

Titolo

Realizzazione della nuova Cabina Primaria "Ostuni Mare" e dei relativi raccordi MT interrati con la rete MT esistente

Codice Ardesia	Livello Progetto	Codifica dell'elaborato	Tipologia elaborato
1207724	DEFINITIVO		GRAFICO

Revisioni

Rev.	Data	Descrizione	Eseguito	Verificato	Approvato

Committente



e-distribuzione SpA
Infrastrutture e Reti Italia
Area Adriatica
Via Ombrone 2 - 00198 Roma

Numero e data ordine: L.I. 7800323726 del 29/09/2020

Sul presente elaborato sussiste il DIRITTO di PROPRIETA'. Qualsiasi utilizzo non preventivamente autorizzato sarà perseguito ai sensi della normativa vigente.

Rev.	Data	Descrizione revisione	Redatto	Controllato	Approvato
00	26/03/2021	Emisione	La Riccia	Crisafulli	Biscotti
01			Mappa	Crisafulli	Biscotti
02	20/12/2021	Revisione	Debernardis	Crisafulli	Biscotti

Scala	Formato Stampa	Numero documento	COMMESSA	TIPOLOGIA	TAVOLA	REVISIONE
1/2.000	A1		20011	D	I09	Rev. 02
	Foglio		CODICE ELABORATO			
	17 di 32		DW20011D-I09			


Progettazione
INQUADRAMENTO TERRITORIALE DEL CAVIDOTTO SU CATASTALE
INQUADRAMENTI DI DETTAGLIO



Questo documento contiene informazioni di proprietà e-distribuzione S.p.A. e deve essere utilizzato esclusivamente dal destinatario in relazione alle finalità per le quali è stato ricevuto. E' vietata qualsiasi forma di riproduzione o di divulgazione senza l'esplicito consenso di e-distribuzione S.p.A.
This document contains information proprietary to e-distribuzione S.p.A and it will have to be used exclusively for the purposes for which it has been furnished. Whichever shape of spreading or reproduction without the written permission of e-distribuzione S.p.A is prohibt.

LEGENDA

- Area di intervento
- Cabine
- Confini comunali
- Cavidotto

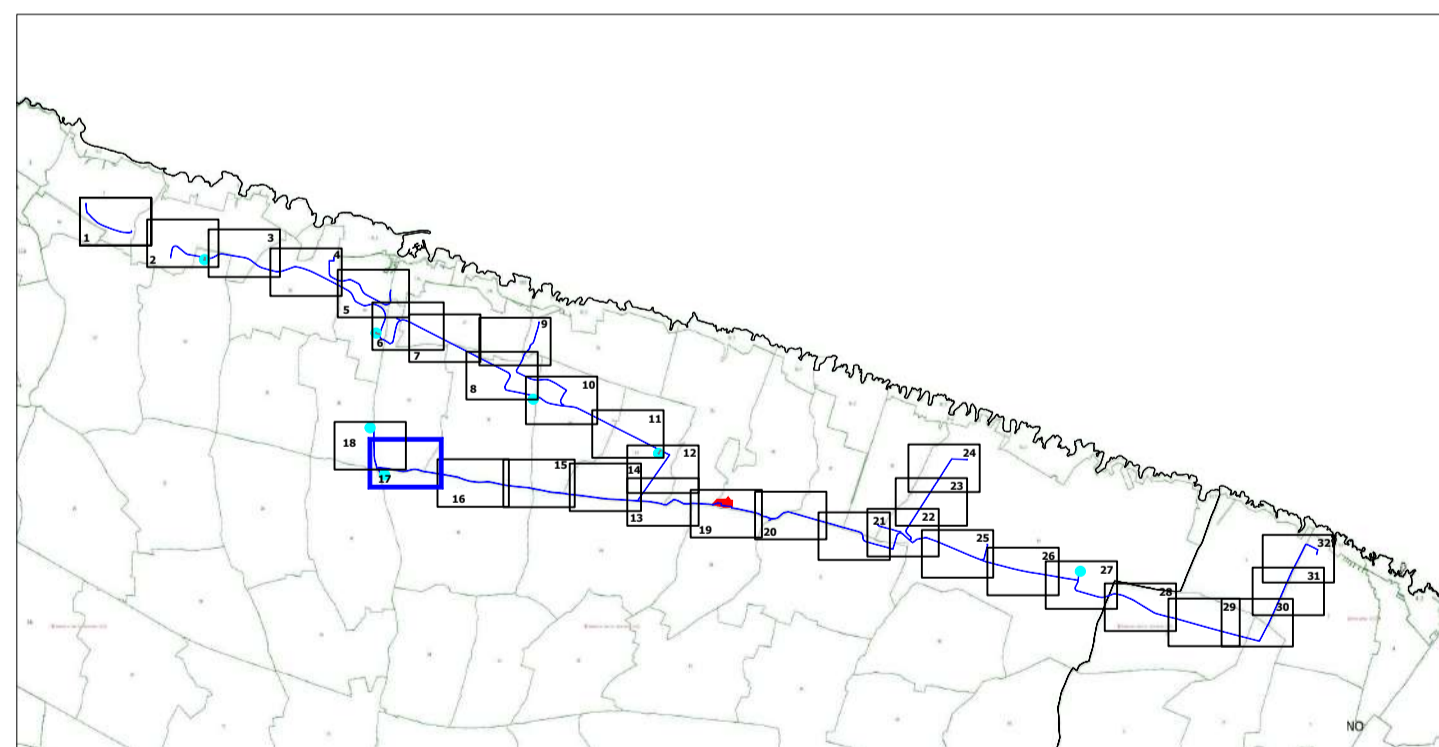

Inquadramento territoriale su Catastale - Comune di Ostuni

Scala 1:2000

CABINA PRIMARIA "OSTUNI MARE"
150/20 kV

Titolo

Realizzazione della nuova Cabina Primaria "Ostuni Mare"
e dei relativi raccordi MT interrati con la rete MT esistente

Codice Ardesia	Livello Progetto	Codifica dell'elaborato	Tipologia elaborato
1207724	DEFINITIVO		GRAFICO

Revisioni

Rev.	Data	Descrizione	Eseguito	Verificato	Approvato

Committente



e-distribuzione SpA
Infrastrutture e Reti Italia
Area Adriatica
Via Ombrone 2 - 00198 Roma

Numero e data ordine: L.I. 7800323726 del 29/09/2020

Sul presente elaborato sussiste il DIRITTO di PROPRIETA'. Qualsiasi utilizzo non preventivamente autorizzato sarà perseguito ai sensi della normativa vigente.

Rev.	Data	Descrizione revisione	Redatto	Controllato	Approvato
00	26/03/2021	Emissione	La Riccia	Crisafulli	Biscotti
01		Revisione	Mappa	Crisafulli	Biscotti
02	20/12/2021	Revisione	Debernardis	Crisafulli	Biscotti

Scala 1/2.000	Formato Stampa A1	Numero documento 17 di 32	COMMESSA 20011	TIPOLOGIA D	TAVOLA I09	REVISIONE Rev. 02
	Foglio		CODICE ELABORATO DW20011D-I09			



Progettazione
INQUADRAMENTO TERRITORIALE DEL CAVIDOTTO SU CATASTALE
INQUADRAMENTI DI DETTAGLIO



Questo documento contiene informazioni di proprietà e-distribuzione S.p.A. e deve essere utilizzato esclusivamente dal destinatario in relazione alle finalità per le quali è stato ricevuto. E' vietata qualsiasi forma di riproduzione o di divulgazione senza l'esplicito consenso di e-distribuzione S.p.A.
This document contains information proprietary to e-distribuzione S.p.A. and it will have to be used exclusively for the purposes for which it has been furnished. Whichever shape of spreading or reproduction without the written permission of e-distribuzione S.p.A. is prohibitt.

LEGENDA

- Area di intervento**
- Cabine**
- Confini comunali**
- Cavidotto**

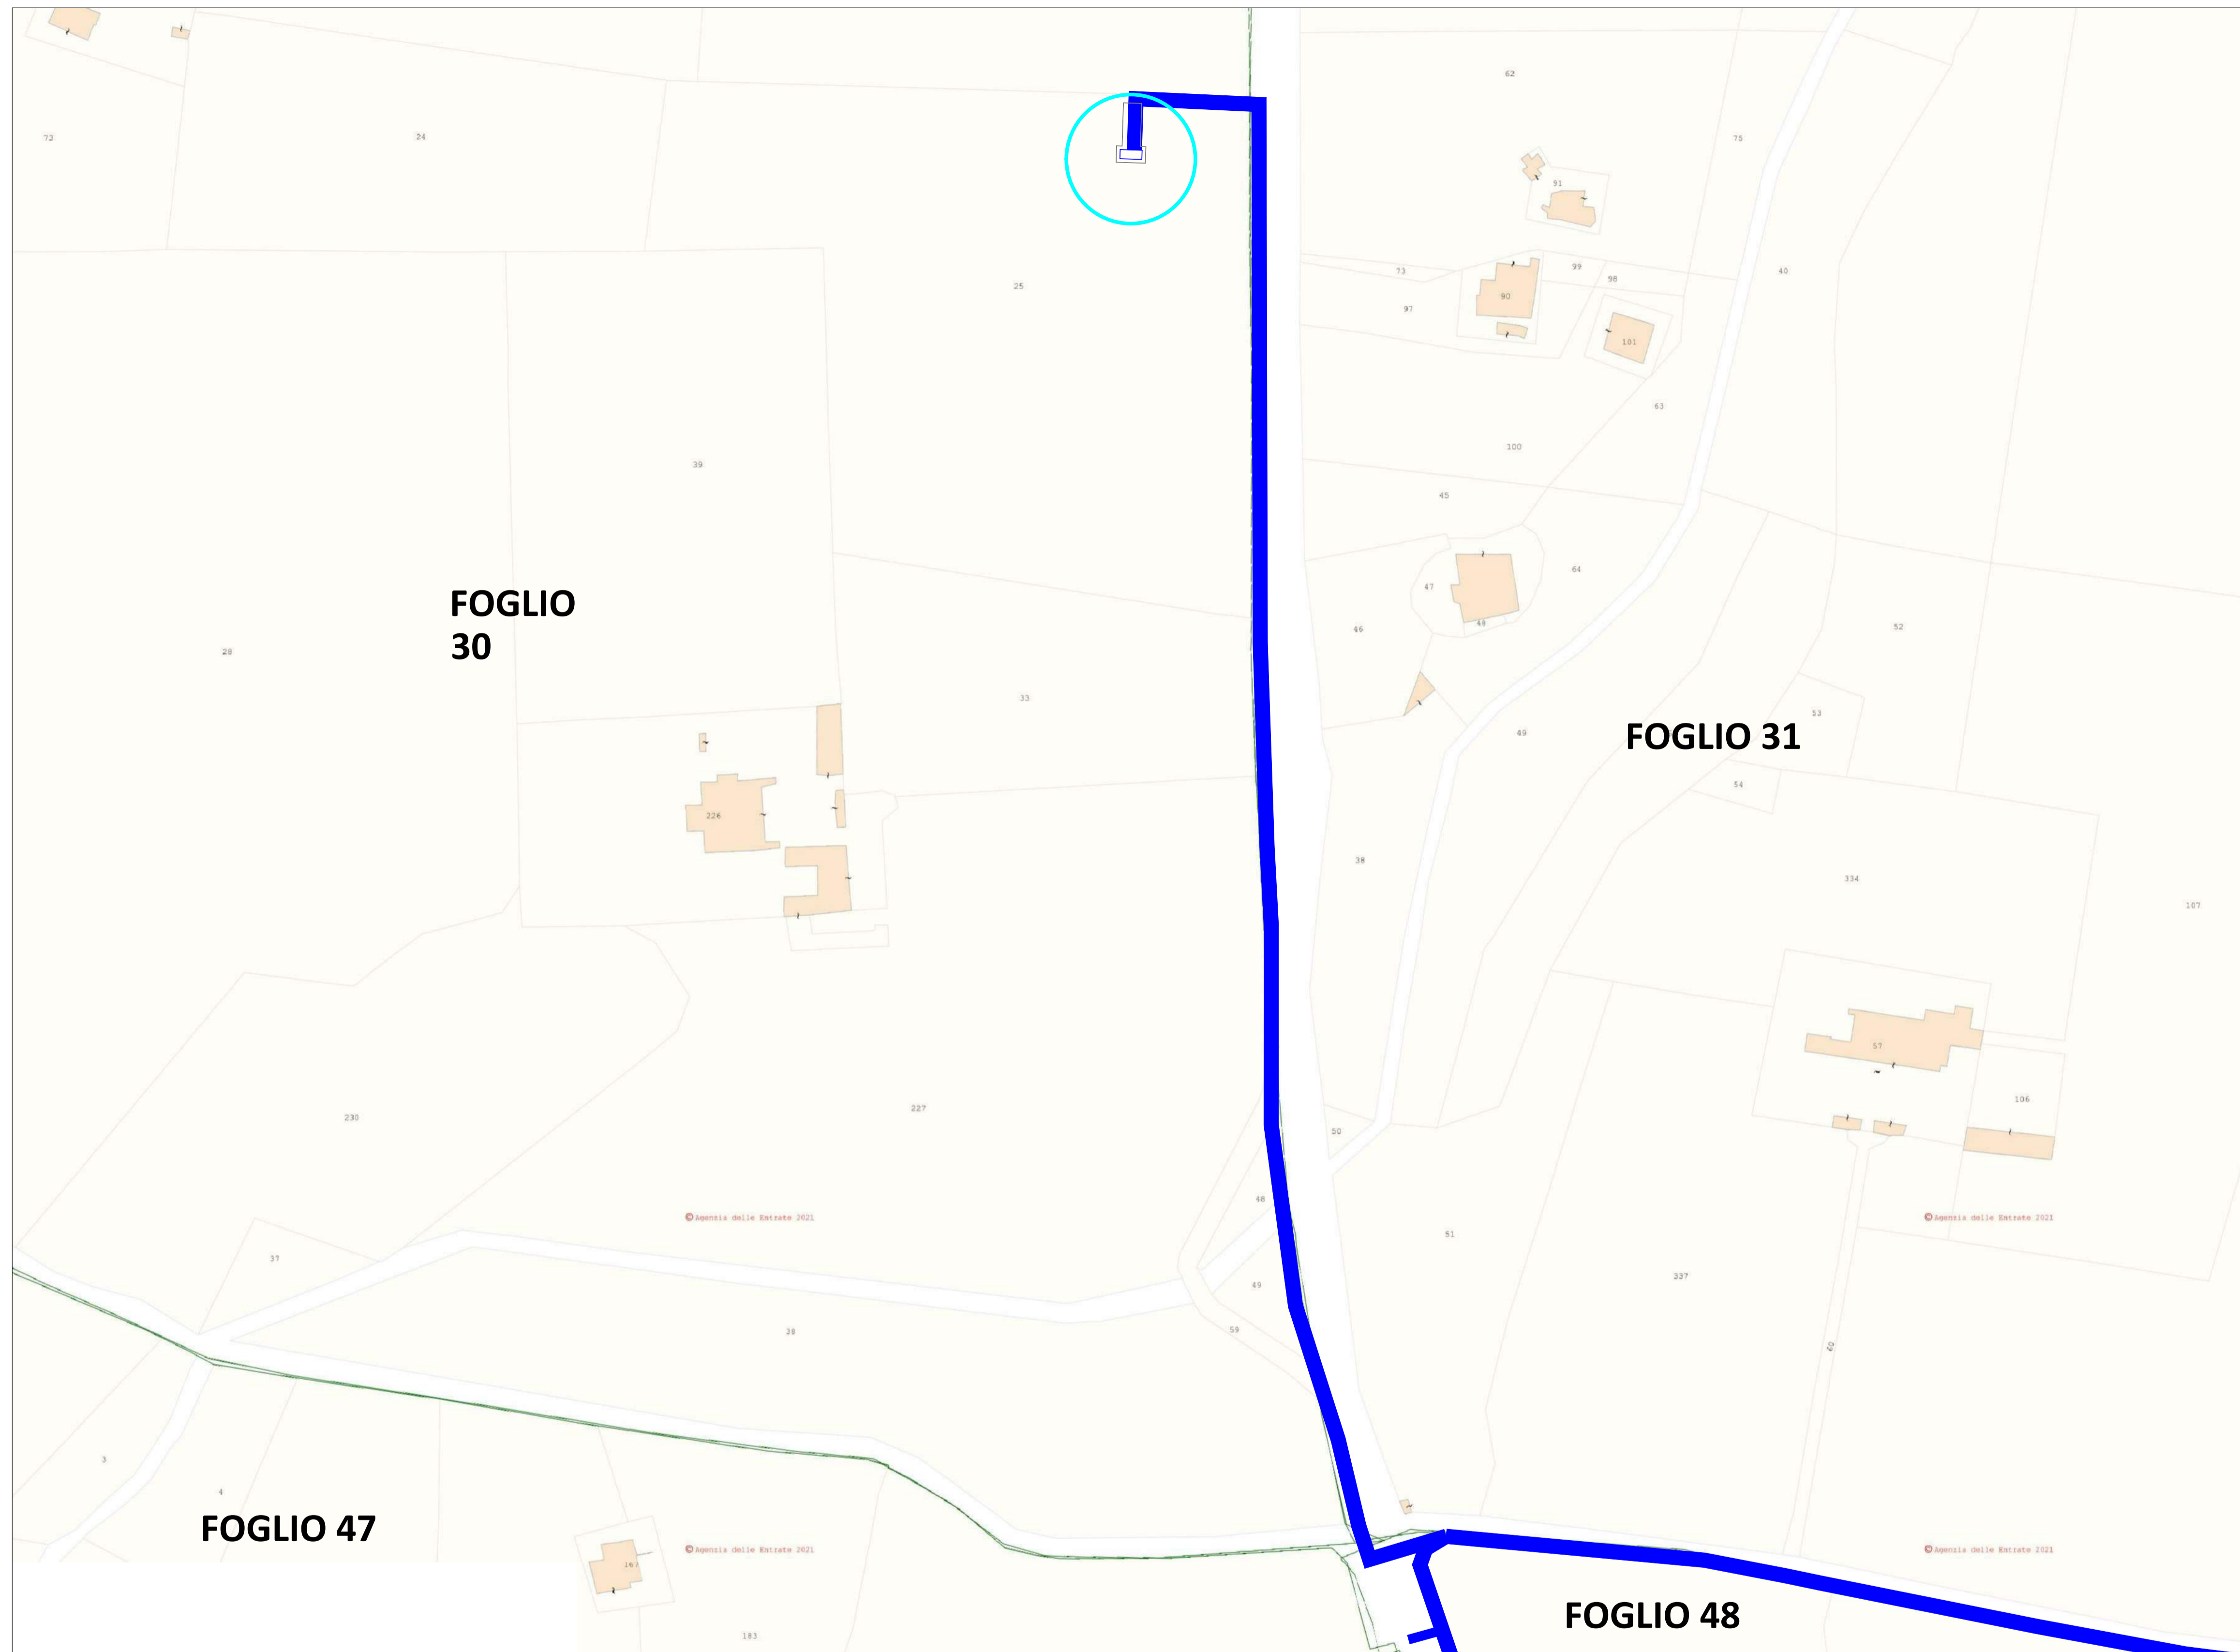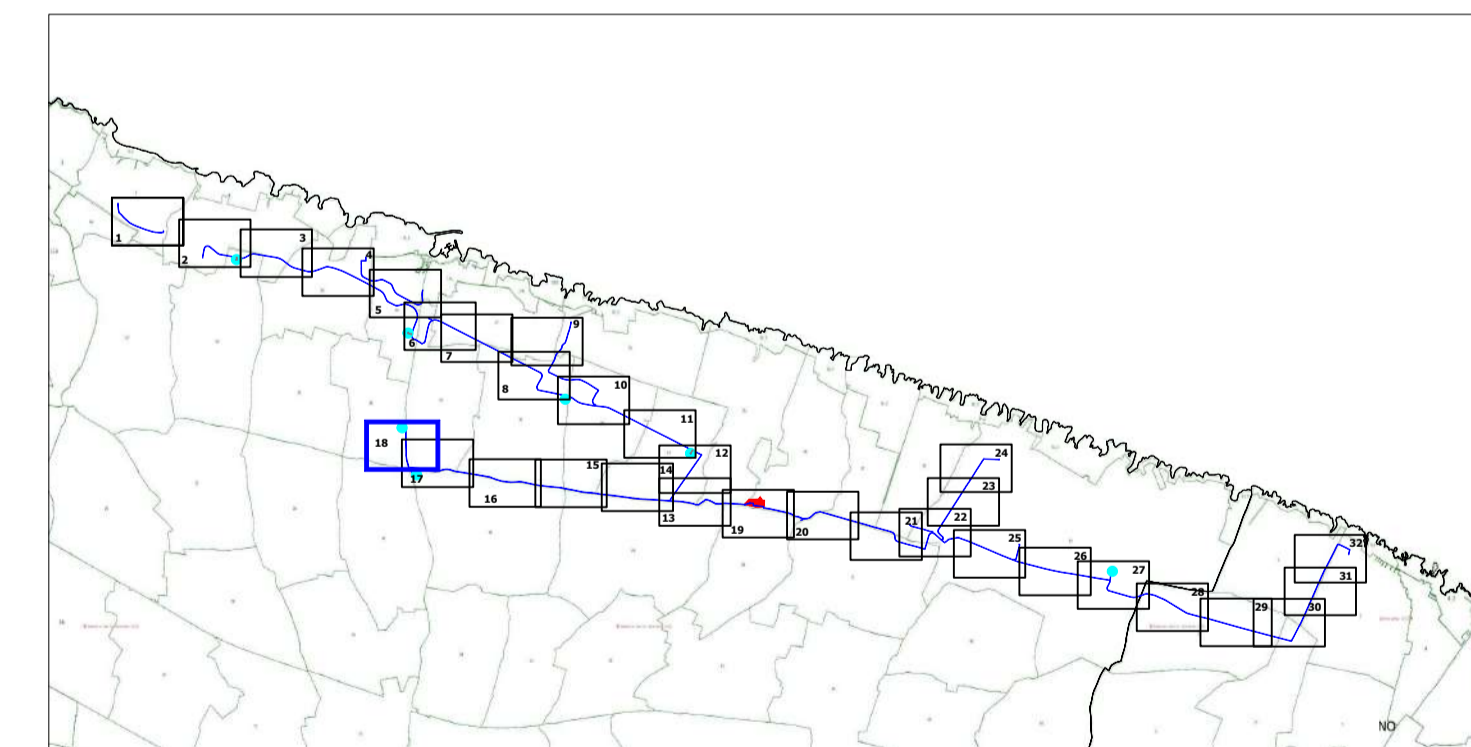

Inquadramento territoriale su Catastale - Comune di Ostuni

Scala 1:2000

CABINA PRIMARIA "OSTUNI MARE"
150/20 kV

Titolo

Realizzazione della nuova Cabina Primaria "Ostuni Mare"
e dei relativi raccordi MT interrati con la rete MT esistente

Codice Ardesia	Livello Progetto	Codifica dell'elaborato	Tipologia elaborato
1207724	DEFINITIVO		GRAFICO

Revisioni

Rev.	Data	Descrizione	Eseguito	Verificato	Approvato

Committente



e-distribuzione SpA
Infrastrutture e Reti Italia
Area Adriatica
Via Ombrone 2 - 00198 Roma

Numero e data ordine: L.I. 7800323726 del 29/09/2020

Sul presente elaborato sussiste il DIRITTO di PROPRIETA'. Qualsiasi utilizzo non preventivamente autorizzato sarà perseguito ai sensi della normativa vigente.

Rev.	Data	Descrizione revisione	Redatto	Controllato	Approvato
00	26/03/2021	Emisione	La Riccia	Crisafulli	Biscotti
01			Mappa	Crisafulli	Biscotti
02	20/12/2021	Revisione	Debernardis	Crisafulli	Biscotti

Scala	Formato Stampa	Numero documento	COMMESSA	TIPOLOGIA	TAVOLA	REVISIONE
	A1		20011	D	I09	Rev. 02
1/2.000	Foglio	18 di 31	CODICE ELABORATO		DW20011D-I09	

Progettazione
INQUADRAMENTO TERRITORIALE DEL CAVIDOTTO SU
CATASTALE
INQUADRAMENTI DI DETTAGLIO





Questo documento contiene informazioni di proprietà e-distribuzione S.p.A. e deve essere utilizzato esclusivamente dal destinatario in relazione alle finalità per le quali è stato ricevuto. E' vietata qualsiasi forma di riproduzione o di divulgazione senza l'esplicito consenso di e-distribuzione S.p.A.

This document contains information proprietary to e-distribuzione S.p.A and it will have to be used exclusively for the purposes for which it has been furnished. Whichever shape of spreading or reproduction without the written permission of e-distribuzione S.p.A. is prohibiit.

LEGENDA

	Area di intervento		Cabine
	Confini comunali		Cavidotto

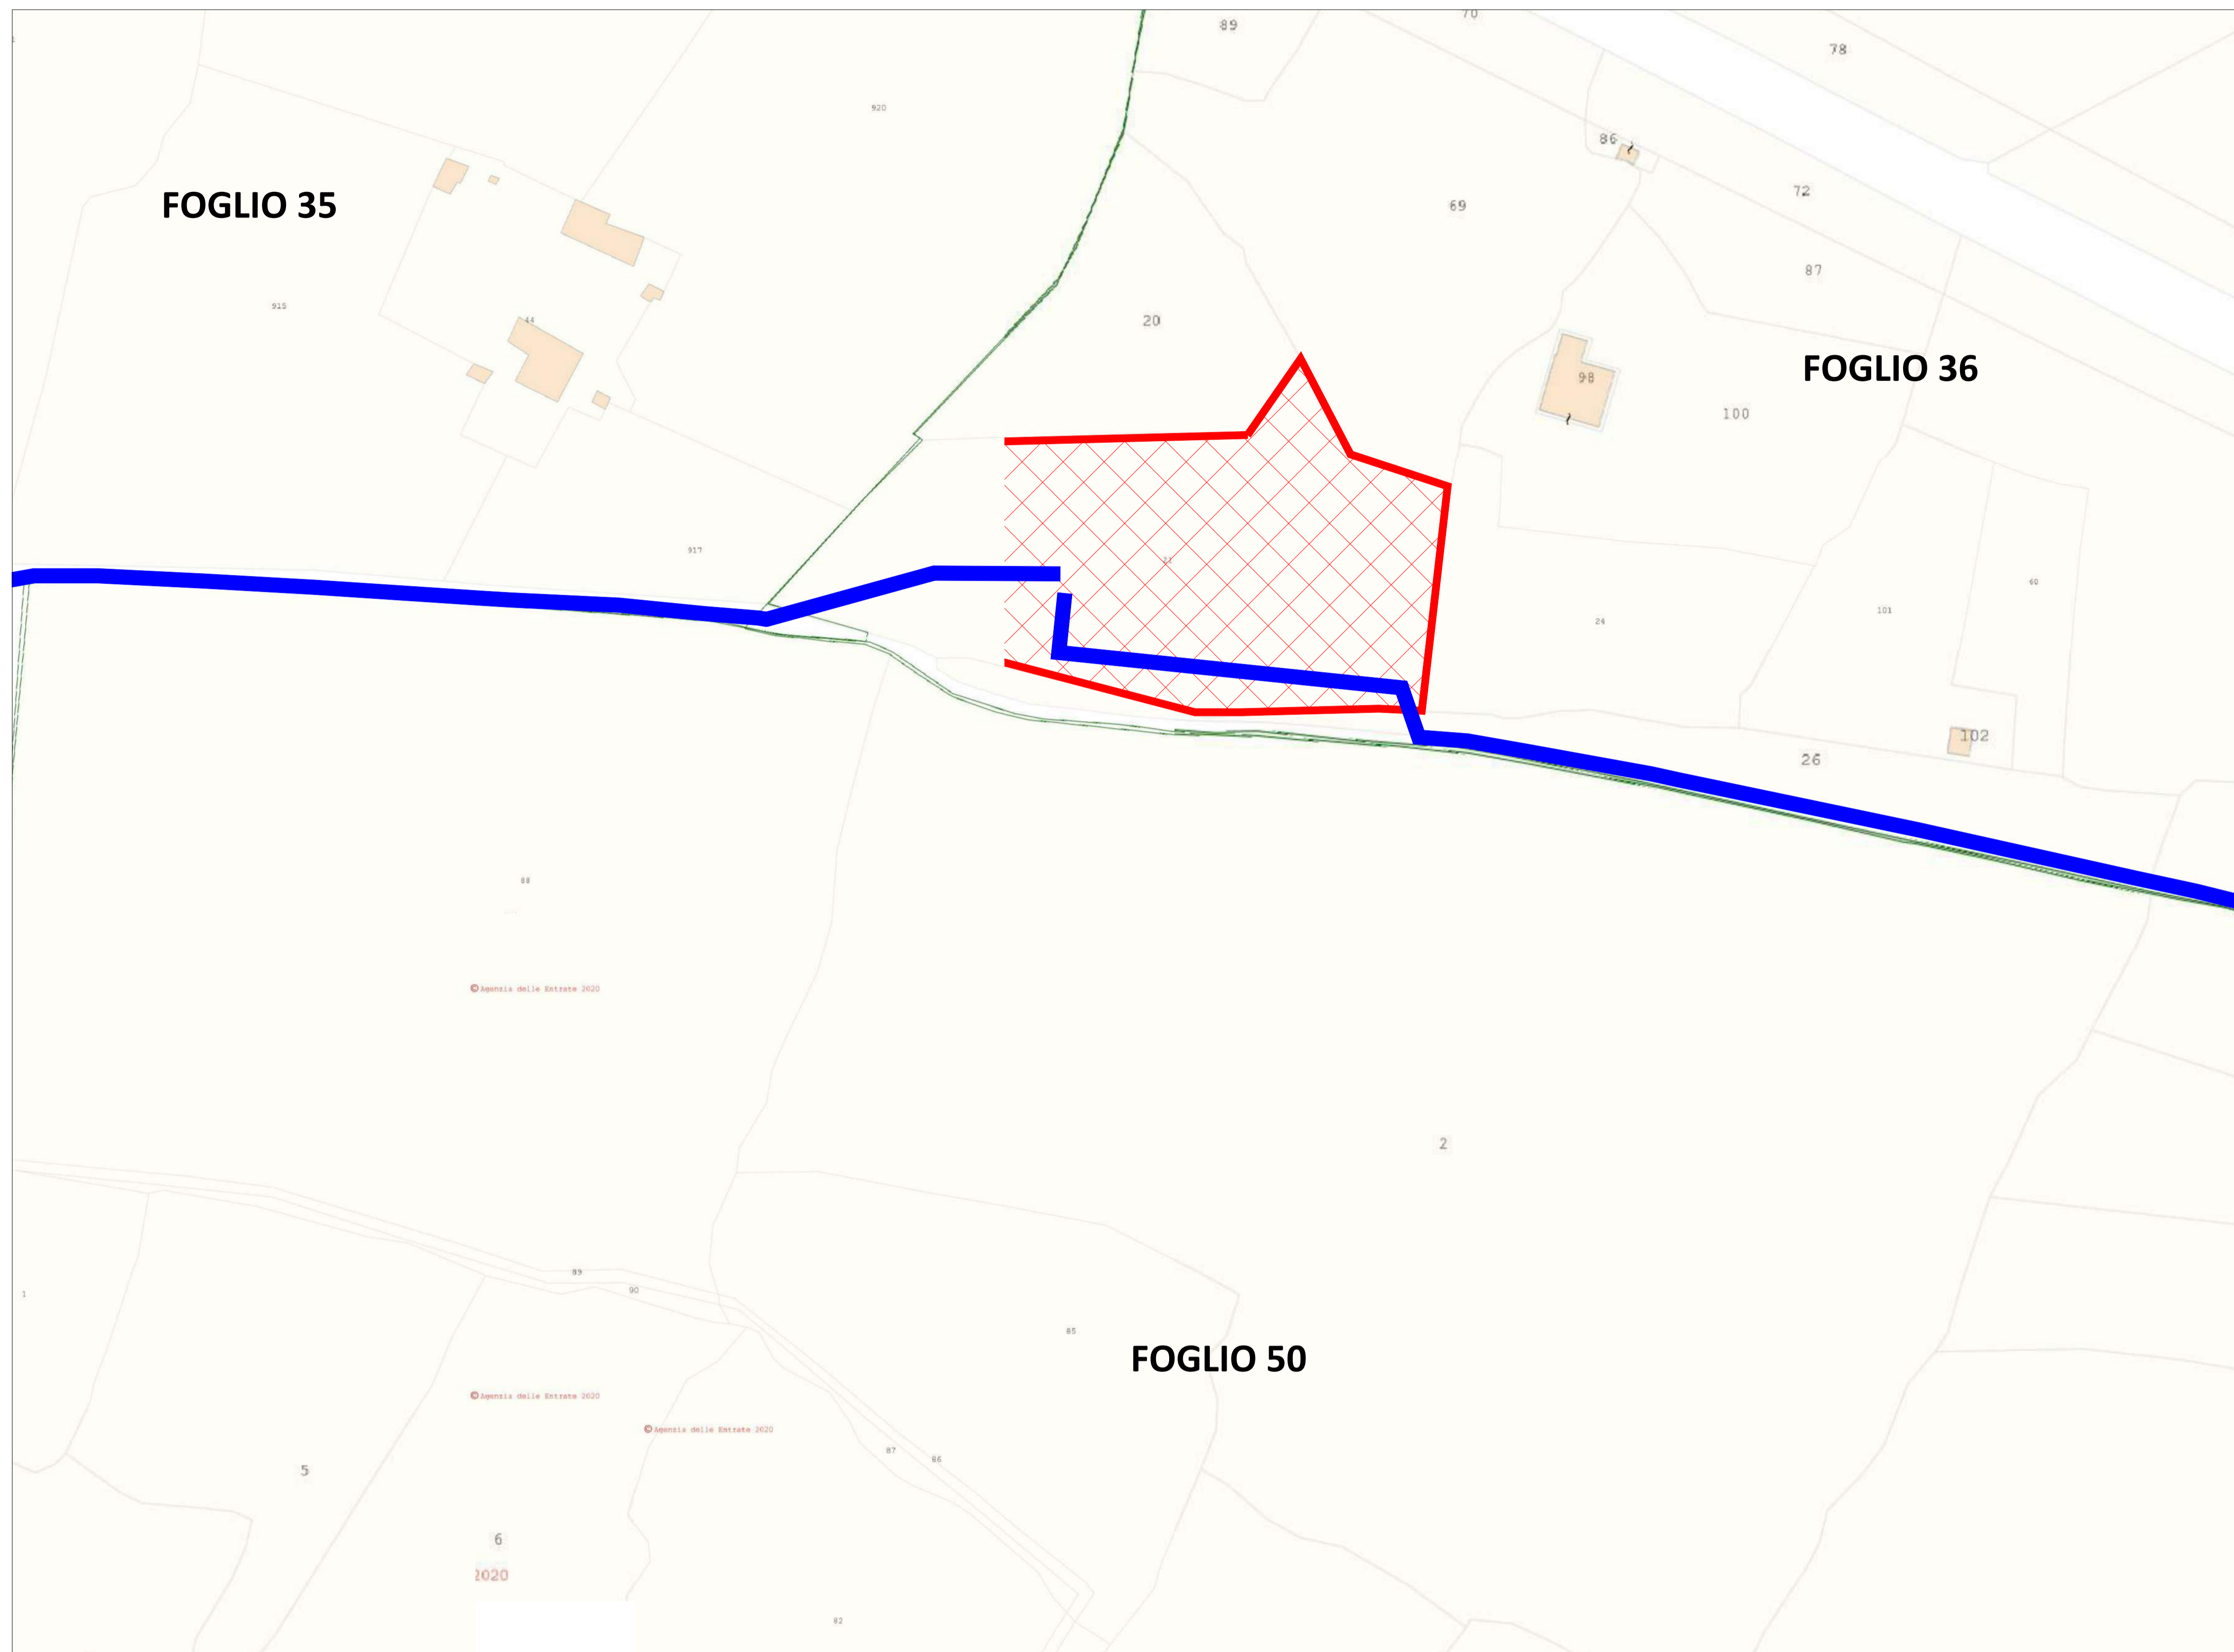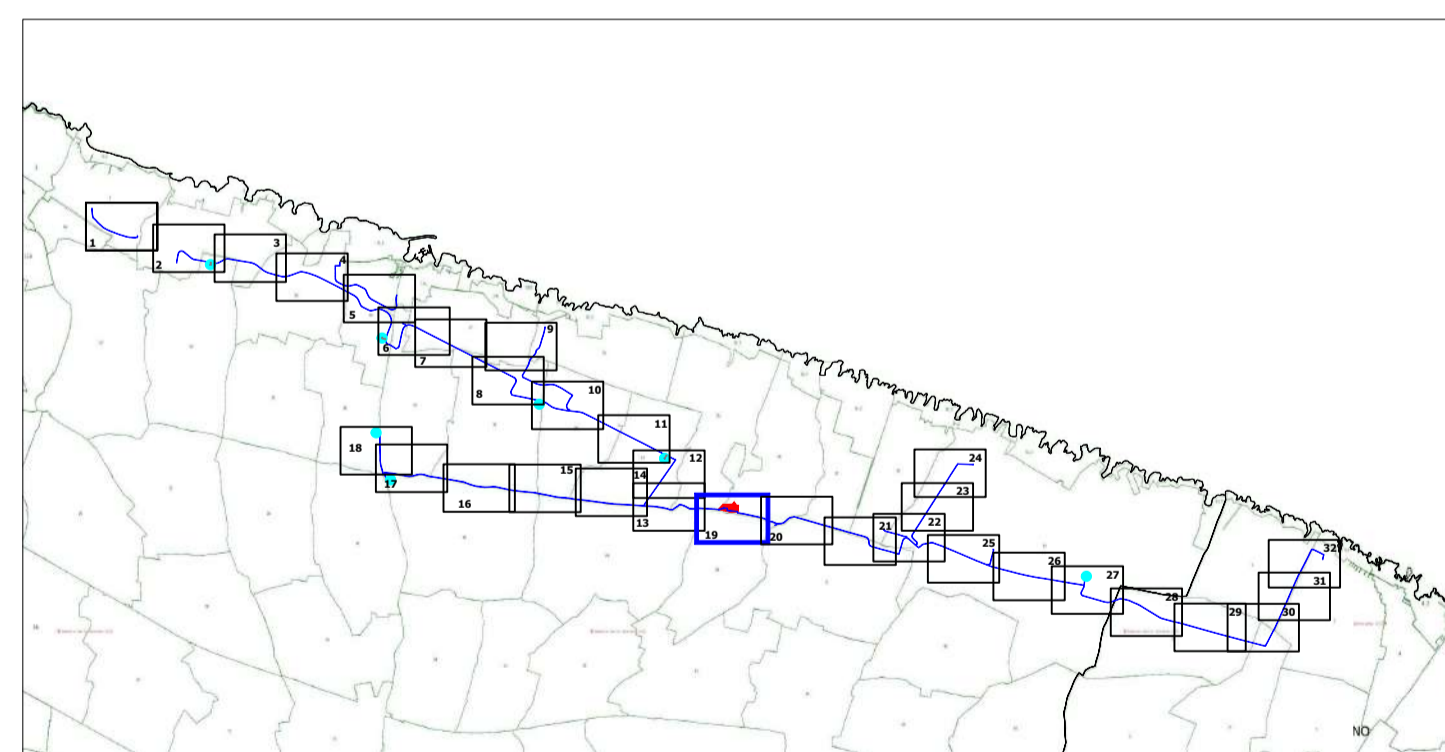

Inquadramento territoriale su Catastale - Comune di Ostuni

Scala 1:2000

CABINA PRIMARIA "OSTUNI MARE"
150/20 kV

Titolo

Realizzazione della nuova Cabina Primaria "Ostuni Mare"
e dei relativi raccordi MT interrati con la rete MT esistente

Codice Ardesia	Livello Progetto	Codifica dell'elaborato	Tipologia elaborato
1207724	DEFINITIVO		GRAFICO

Revisioni

Rev.	Data	Descrizione	Eseguito	Verificato	Approvato

Committente



e-distribuzione SpA
Infrastrutture e Reti Italia
Area Adriatica
Via Ombrone 2 - 00198 Roma

Numero e data ordine: L.I. 7800323726 del 29/09/2020

Sul presente elaborato sussiste il DIRITTO di PROPRIETA'. Qualsiasi utilizzo non preventivamente autorizzato sarà perseguito ai sensi della normativa vigente.

Rev.	Data	Descrizione revisione	Redatto	Controllato	Approvato
00	26/03/2021	Emisione	La Riccia	Crisafulli	Biscotti
01		Revisione	Mappa	Crisafulli	Biscotti
02	20/12/2021	Revisione	Debernardis	Crisafulli	Biscotti

Scala 1/2.000	Formato Stampa A1	Numero documento 20 di 32	COMMESSA 20011	TIPOLOGIA D	TAVOLA 109	REVISIONE Rev. 02
	Foglio		CODICE ELABORATO DW20011D-109			



Progettazione
INQUADRAMENTO TERRITORIALE DEL CAVIDOTTO SU
CATASTALE
INQUADRAMENTI DI DETTAGLIO



Questo documento contiene informazioni di proprietà e-distribuzione S.p.A. e deve essere utilizzato esclusivamente dal destinatario in relazione alle finalità per le quali è stato ricevuto. E' vietata qualsiasi forma di riproduzione o di divulgazione senza l'esplicito consenso di e-distribuzione S.p.A.
This document contains information proprietary to e-distribuzione S.p.A and it will have to be used exclusively for the purposes for which it has been furnished. Whichever shape of spreading or reproduction without the written permission of e-distribuzione S.p.A is prohibiti.

LEGENDA

	Area di intervento		Cabine
	Confini comunali		Cavidotto

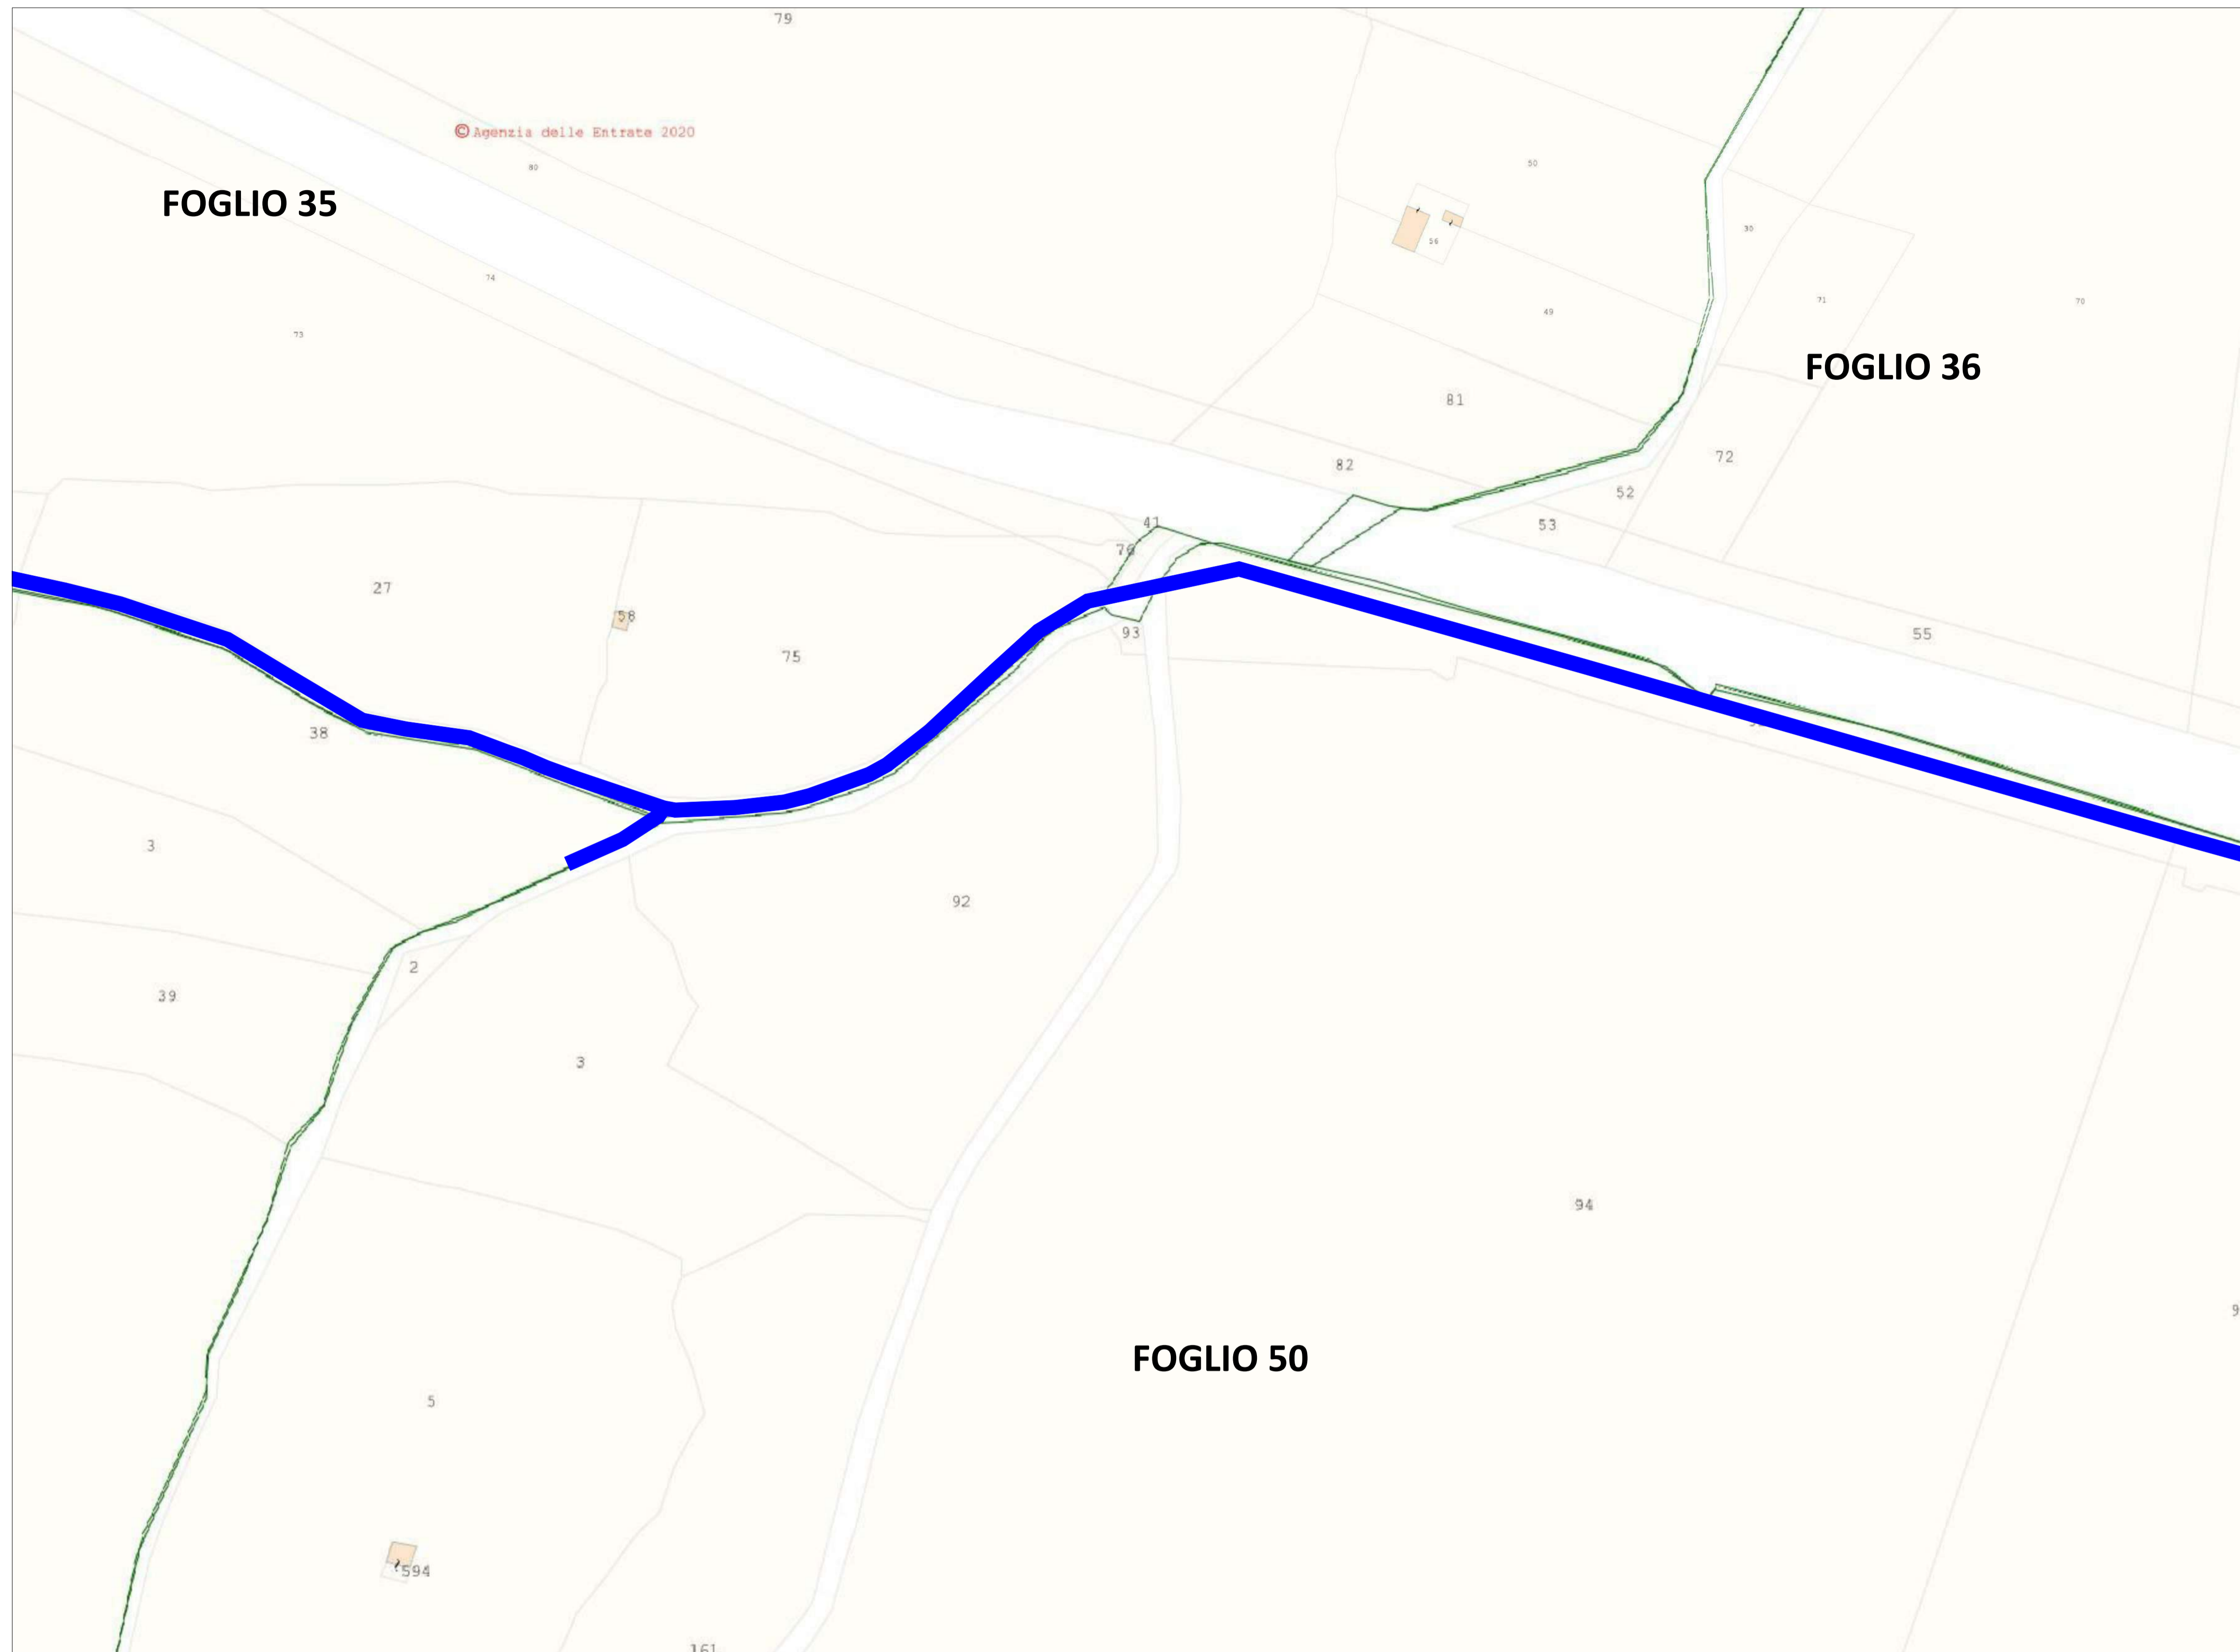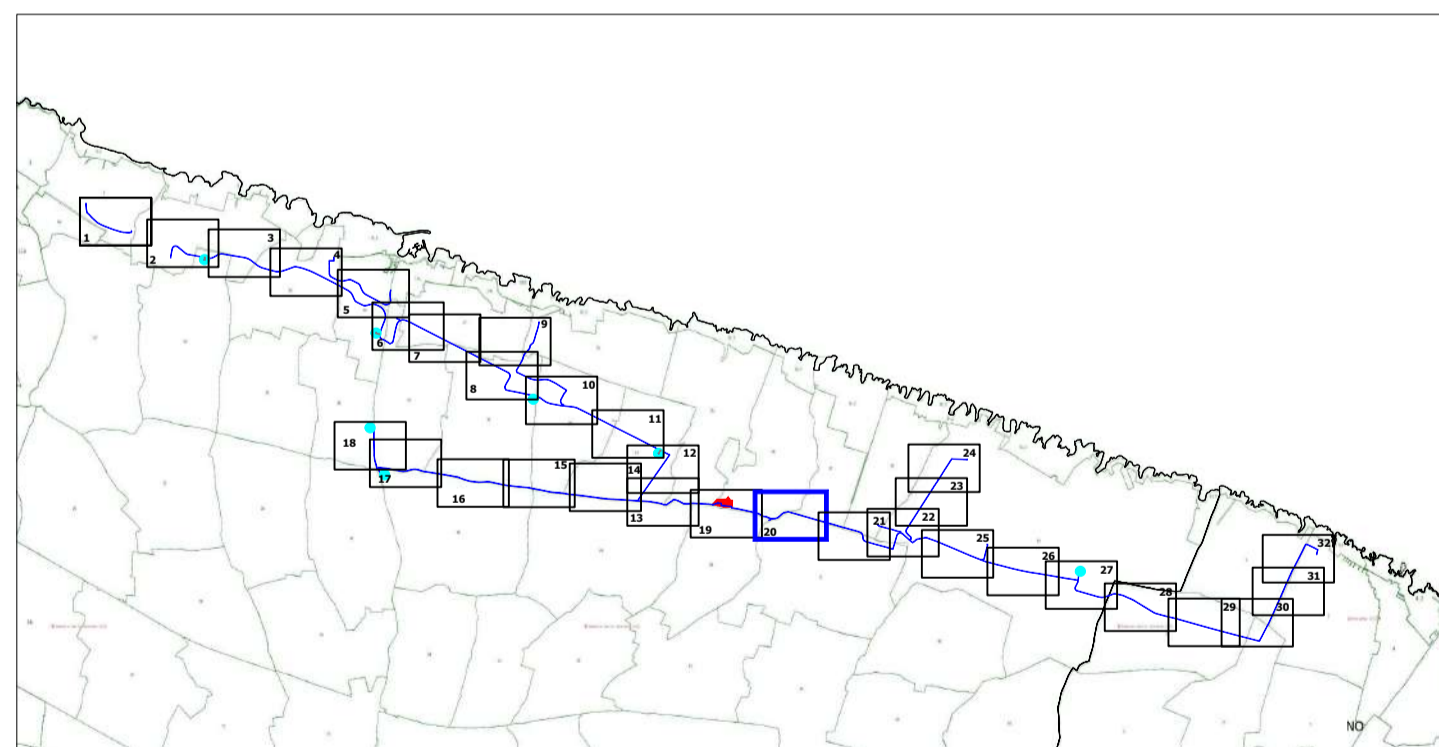

Inquadramento territoriale su Catastale - Comune di Ostuni

Scala 1:2000

CABINA PRIMARIA "OSTUNI MARE"
150/20 kV

Titolo

Realizzazione della nuova Cabina Primaria "Ostuni Mare"
e dei relativi raccordi MT interrati con la rete MT esistente

Codice Ardesia	Livello Progetto	Codifica dell'elaborato	Tipologia elaborato
1207724	DEFINITIVO		GRAFICO

Revisioni

Rev.	Data	Descrizione	Eseguito	Verificato	Approvato

Committente



e-distribuzione SpA
Infrastrutture e Reti Italia
Area Adriatica
Via Ombrone 2 - 00198 Roma

Numero e data ordine: L1.7800323726 del 29/09/2020

Sul presente elaborato sussiste il DIRITTO di PROPRIETA'. Qualsiasi utilizzo non preventivamente autorizzato sarà perseguito ai sensi della normativa vigente.

Rev.	Data	Descrizione revisione	Redatto	Controllato	Approvato
00	26/03/2021	Emissione	La Riccia	Crisafulli	Biscotti
01		Revisione	Mappa	Crisafulli	Biscotti
02	20/12/2021	Revisione	Debernardis	Crisafulli	Biscotti

Scala 1/2.000	Formato Stampa A1	Numero documento 21 di 32	COMMESSA 20011	TIPOLOGIA D	TAVOLA I09	REVISIONE Rev. 02
	Foglio		CODICE ELABORATO DW20011D-I09			



Progettazione
INQUADRAMENTO TERRITORIALE DEL CAVIDOTTO SU
CATASTALE
INQUADRAMENTI DI DETTAGLIO



Questo documento contiene informazioni di proprietà e-distribuzione S.p.A. e deve essere utilizzato esclusivamente dal destinatario in relazione alle finalità per le quali è stato ricevuto. E' vietata qualsiasi forma di riproduzione o di divulgazione senza l'esplicito consenso di e-distribuzione S.p.A.
This document contains information proprietary to e-distribuzione S.p.A. and it will have to be used exclusively for the purposes for which it has been furnished. Whichever shape of spreading or reproduction without the written permission of e-distribuzione S.p.A. is prohibiti.

LEGENDA

	Area di intervento		Cabine
	Confini comunali		Cavidotto

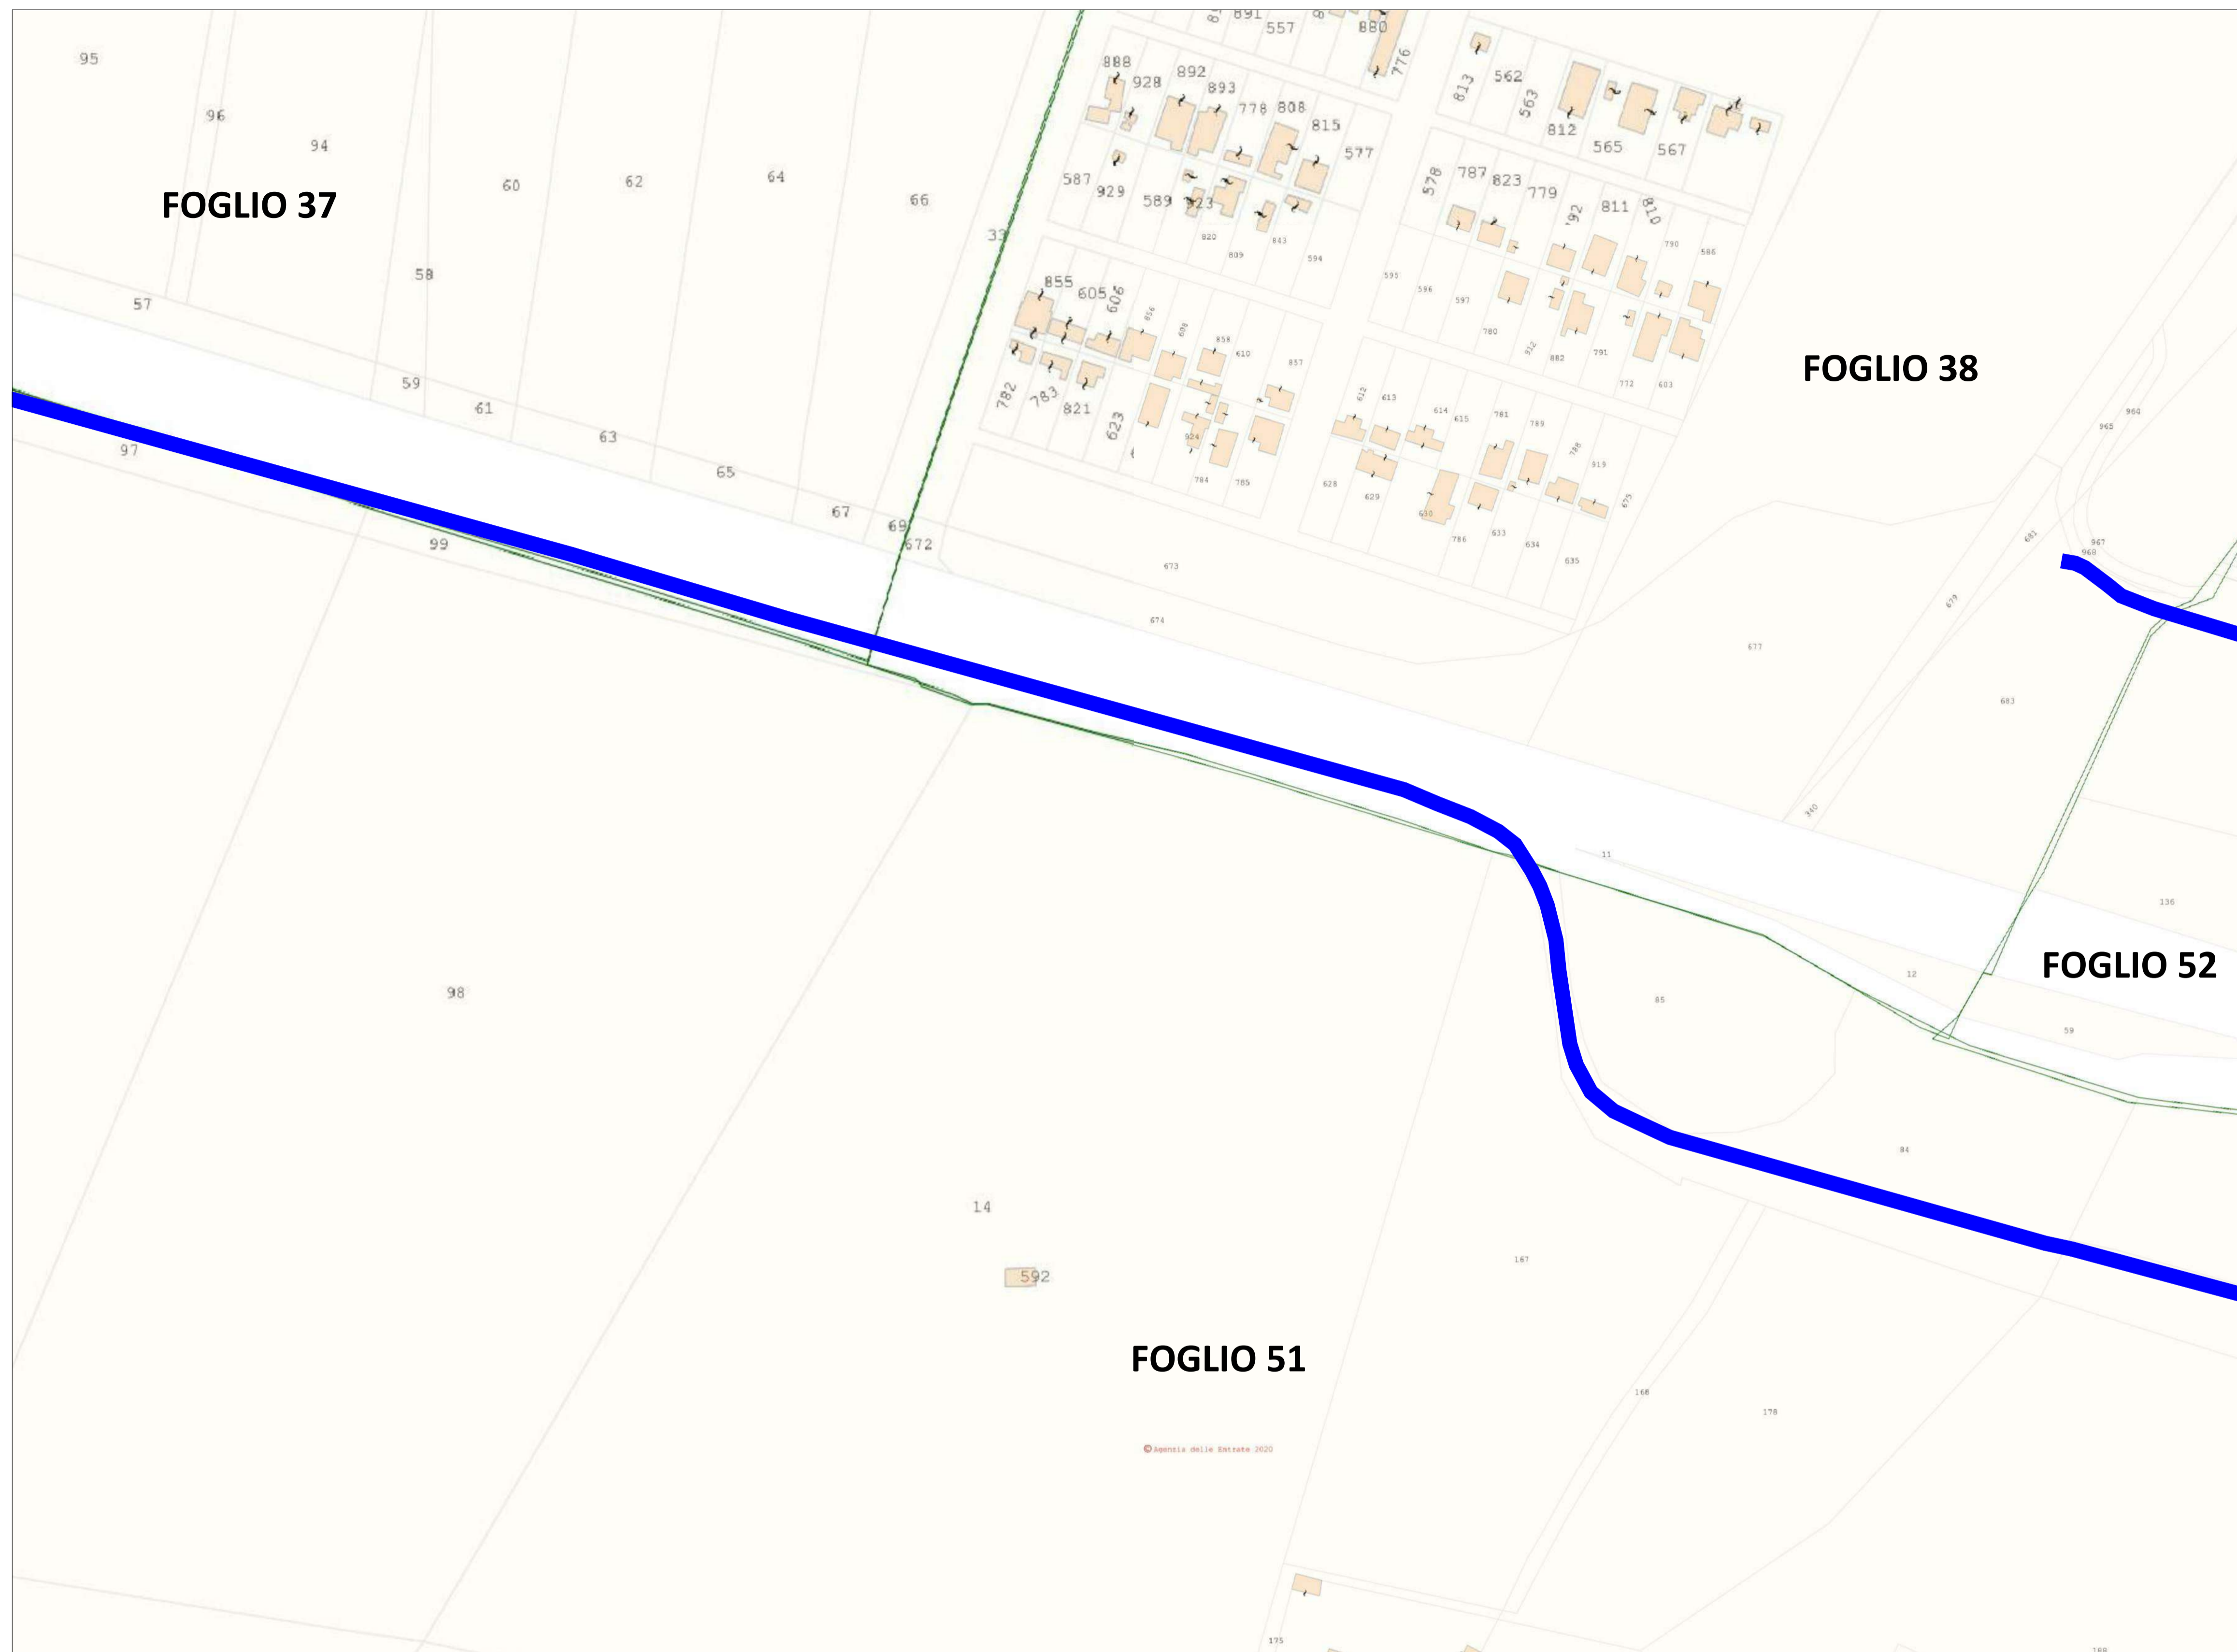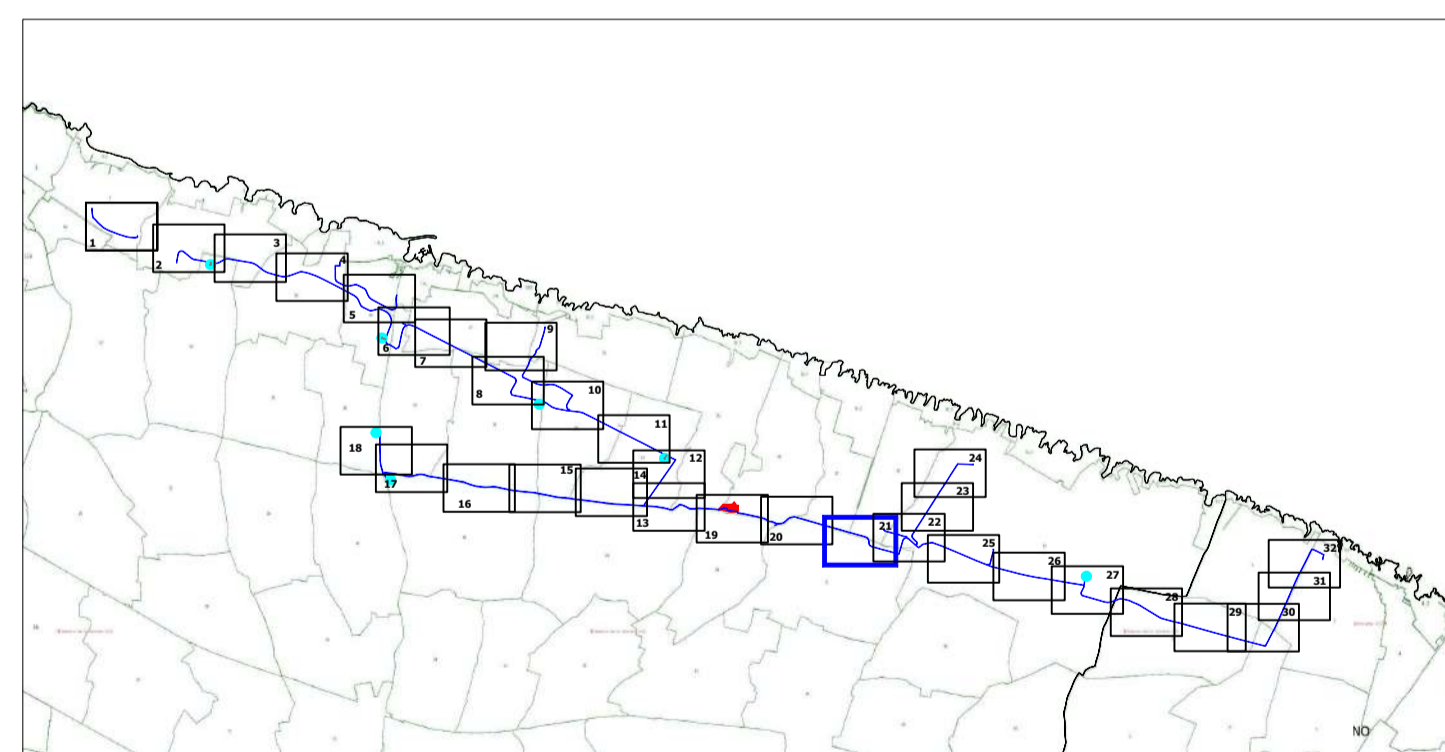

Inquadramento territoriale su Catastale - Comune di Ostuni

Scala 1:2000

CABINA PRIMARIA "OSTUNI MARE"
150/20 kV

Titolo

Realizzazione della nuova Cabina Primaria "Ostuni Mare"
e dei relativi raccordi MT interrati con la rete MT esistente

Codice Ardesia	Livello Progetto	Codifica dell'elaborato	Tipologia elaborato
1207724	DEFINITIVO		GRAFICO

Revisioni

Rev.	Data	Descrizione	Eseguito	Verificato	Approvato

Committente



e-distribuzione SpA
Infrastrutture e Reti Italia
Area Adriatica
Via Ombrone 2 - 00198 Roma

Numero e data ordine: L.I. 7800323726 del 29/09/2020

Rev.	Data	Descrizione revisione	Redatto	Controllato	Approvato
00	26/03/2021	Emisione	La Riccia	Crisafulli	Biscotti
01			Mappa	Crisafulli	Biscotti
02	20/12/2021	Revisione	Debernardis	Crisafulli	Biscotti

Scala 1/2.000	Formato Stampa A1	Numero documento 22 di 32	COMMESSA 20011	TIPOLOGIA D	TAVOLA I09	REVISIONE Rev. 02
	Foglio		CODICE ELABORATO DW20011D-I09			



Progettazione
INQUADRAMENTO TERRITORIALE DEL CAVIDOTTO SU
CATASTALE
INQUADRAMENTI DI DETTAGLIO



Questo documento contiene informazioni di proprietà e-distribuzione S.p.A. e deve essere utilizzato esclusivamente dal destinatario in relazione alle finalità per le quali è stato ricevuto. E' vietata qualsiasi forma di riproduzione o di divulgazione senza l'esplicito consenso di e-distribuzione S.p.A.
This document contains information proprietary to e-distribuzione S.p.A and it will have to be used exclusively for the purposes for which it has been furnished. Whichever shape of spreading or reproduction without the written permission of e-distribuzione S.p.A is prohibitt.

LEGENDA

- Area di intervento
- Cabine
- Confini comunali
- Cavidotto

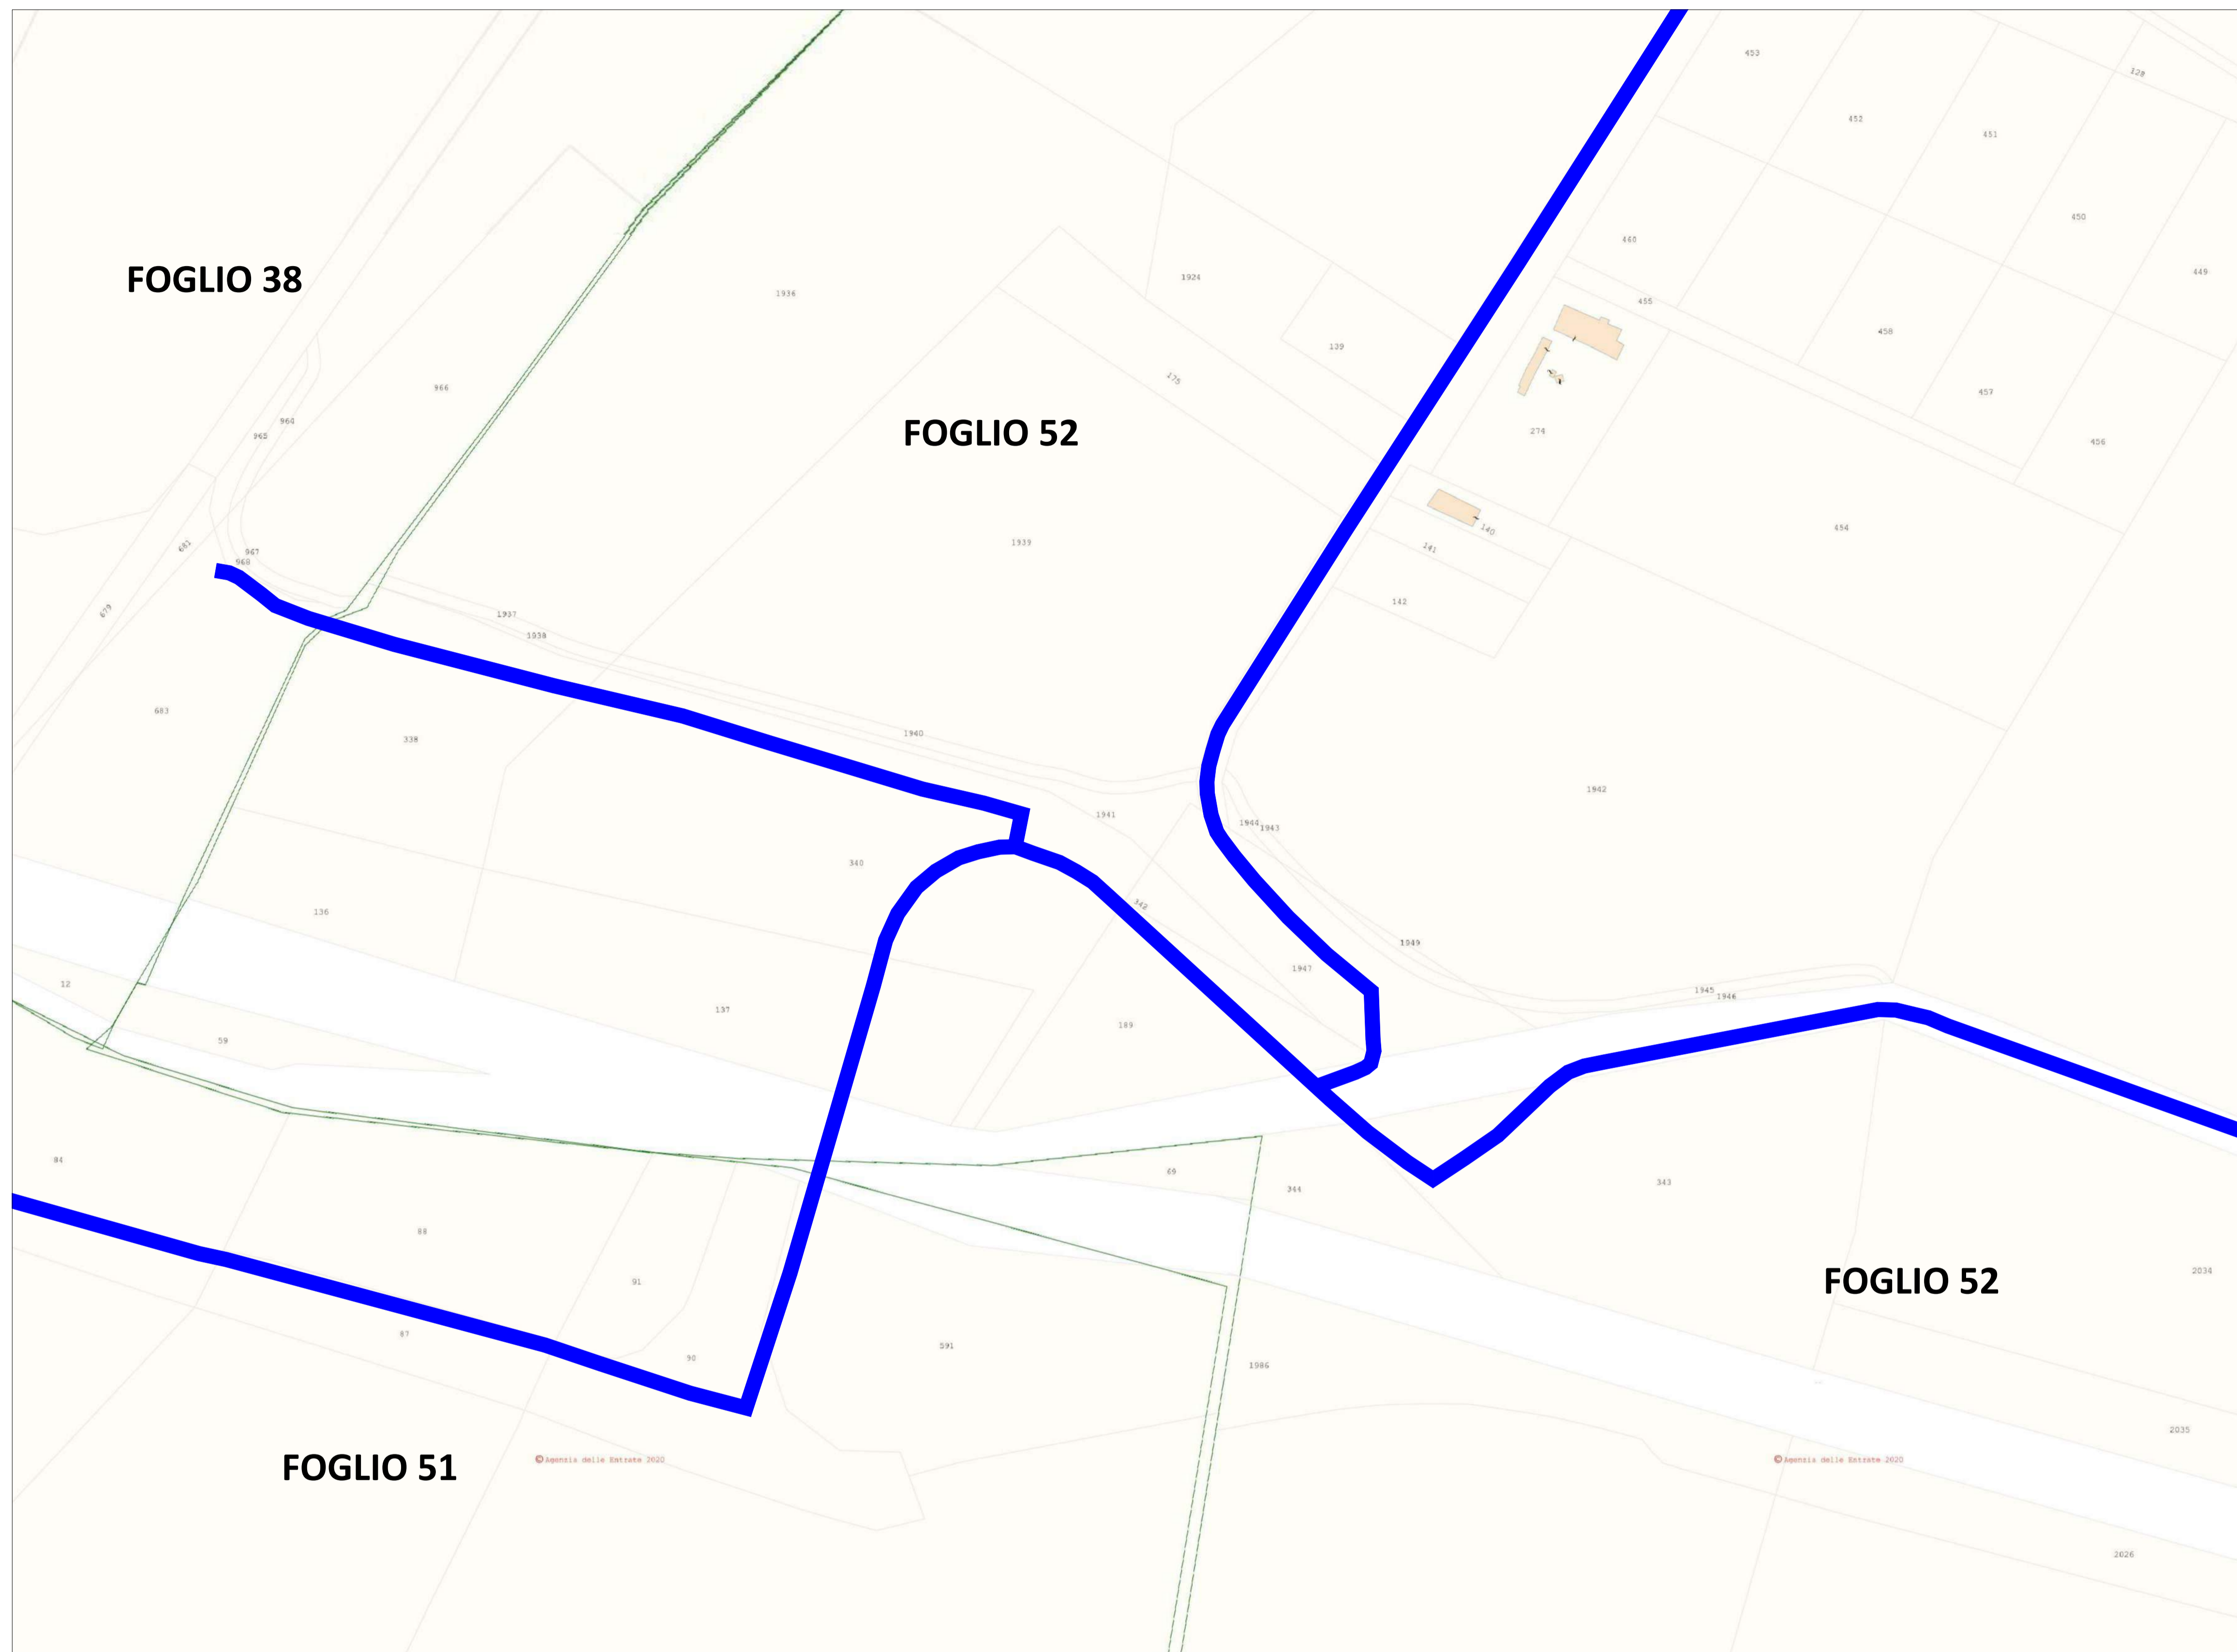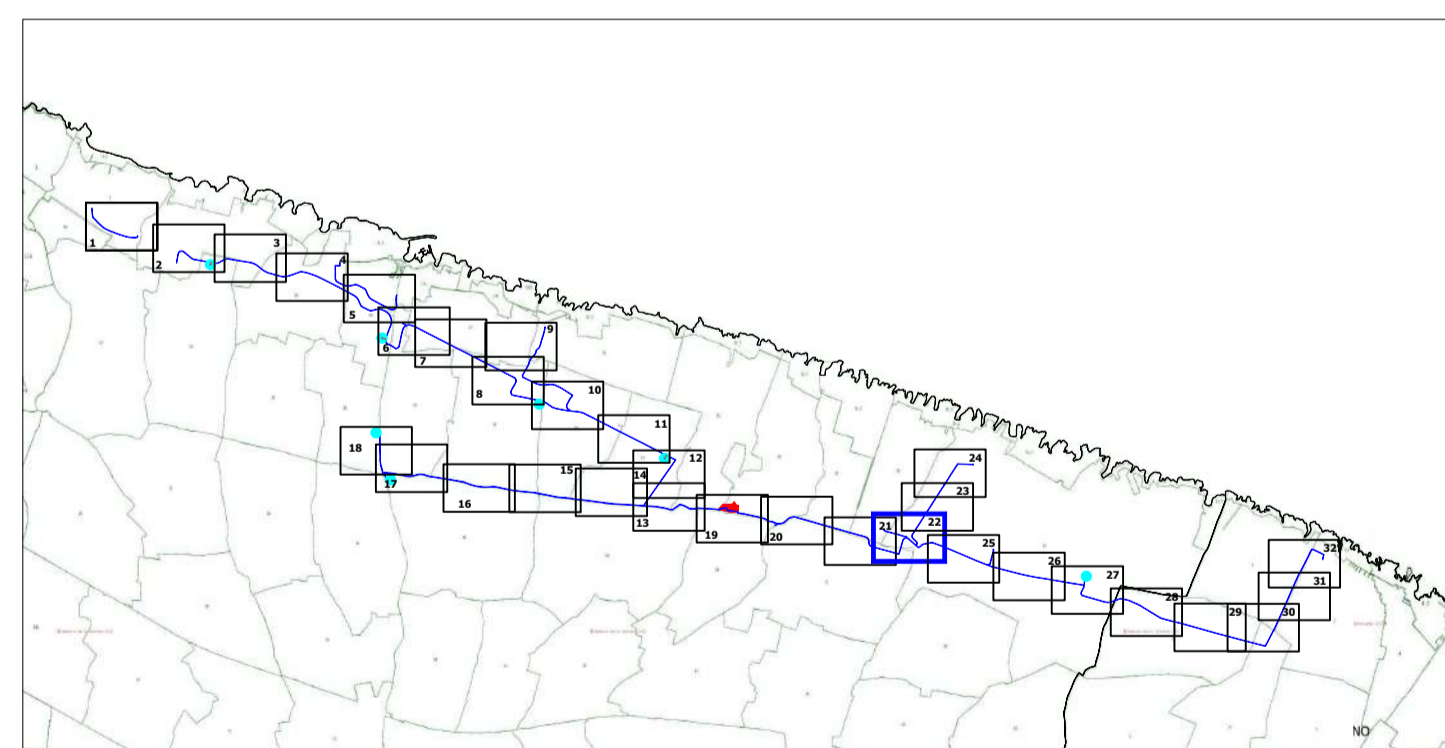

Inquadramento territoriale su Catastale - Comune di Ostuni

Scala 1:2000

CABINA PRIMARIA "OSTUNI MARE"
150/20 kV

Titolo

Realizzazione della nuova Cabina Primaria "Ostuni Mare"
e dei relativi raccordi MT interrati con la rete MT esistente

Codice Ardesia	Livello Progetto	Codifica dell'elaborato	Tipologia elaborato
1207724	DEFINITIVO		GRAFICO

Revisioni

Rev.	Data	Descrizione	Eseguito	Verificato	Approvato

Committente



e-distribuzione SpA
Infrastrutture e Reti Italia
Area Adriatica
Via Ombrone 2 - 00198 Roma

Numero e data ordine: L.I. 7800323726 del 29/09/2020

Sul presente elaborato sussiste il DIRITTO di PROPRIETA'. Qualsiasi utilizzo non preventivamente autorizzato sarà perseguito ai sensi della normativa vigente.

Rev.	Data	Descrizione revisione	Redatto	Controllato	Approvato
00	26/03/2021	Emissione	La Riccia	Crisafulli	Biscotti
01		Revisione	Mappa	Crisafulli	Biscotti
02	20/12/2021	Revisione	Debernardis	Crisafulli	Biscotti

Scala 1/2.000	Formato Stampa A1	Numero documento 23 di 32	COMMESSA 20011	TIPOLOGIA D	TAVOLA I09	REVISIONE Rev. 02
	CODICE ELABORATO DW20011D-I09					



Progettazione
**INQUADRAMENTO TERRITORIALE DEL CAVIDOTTO SU
CATASTALE
INQUADRAMENTI DI DETTAGLIO**



Questo documento contiene informazioni di proprietà e-distribuzione S.p.A. e deve essere utilizzato esclusivamente dal destinatario in relazione alle finalità per le quali è stato ricevuto. E' vietata qualsiasi forma di riproduzione o di divulgazione senza l'esplicito consenso di e-distribuzione S.p.A.
This document contains information proprietary to e-distribuzione S.p.A. and it will have to be used exclusively for the purposes for which it has been furnished. Whichever shape of spreading or reproduction without the written permission of e-distribuzione S.p.A. is prohibiit.

LEGENDA

- Area di intervento**
- Cabine**
- Confini comunali**
- Cavidotto**

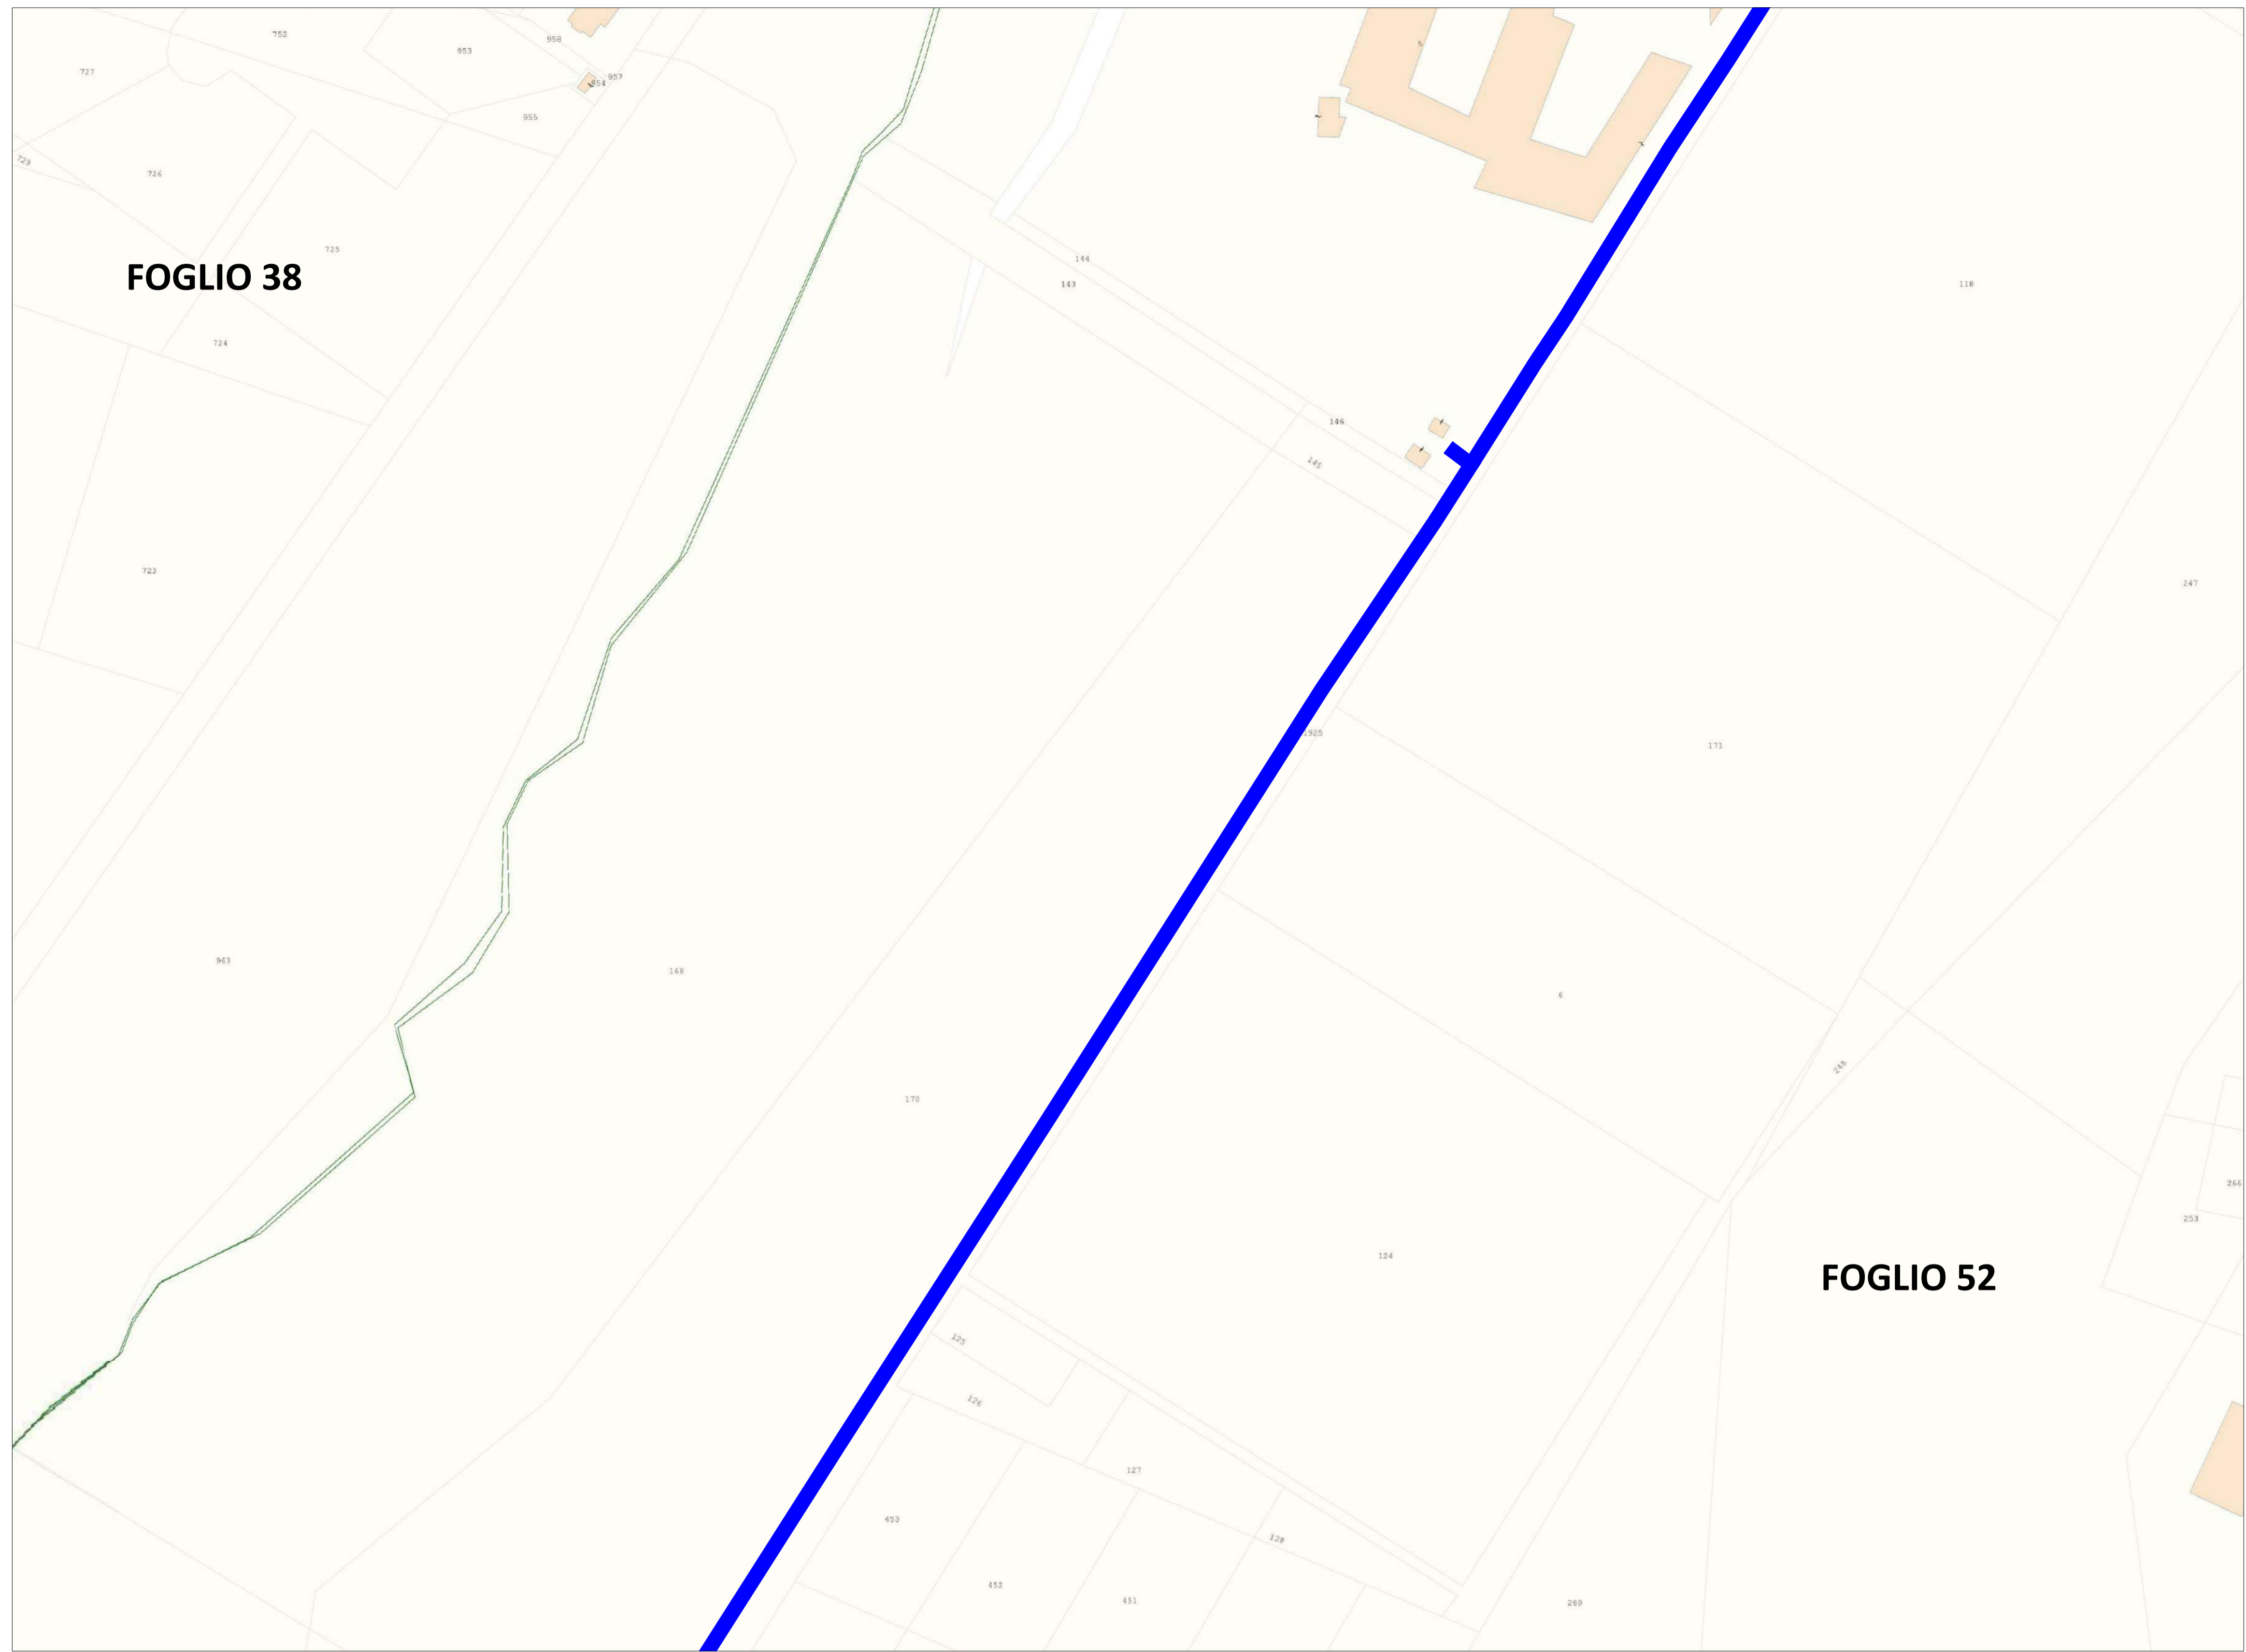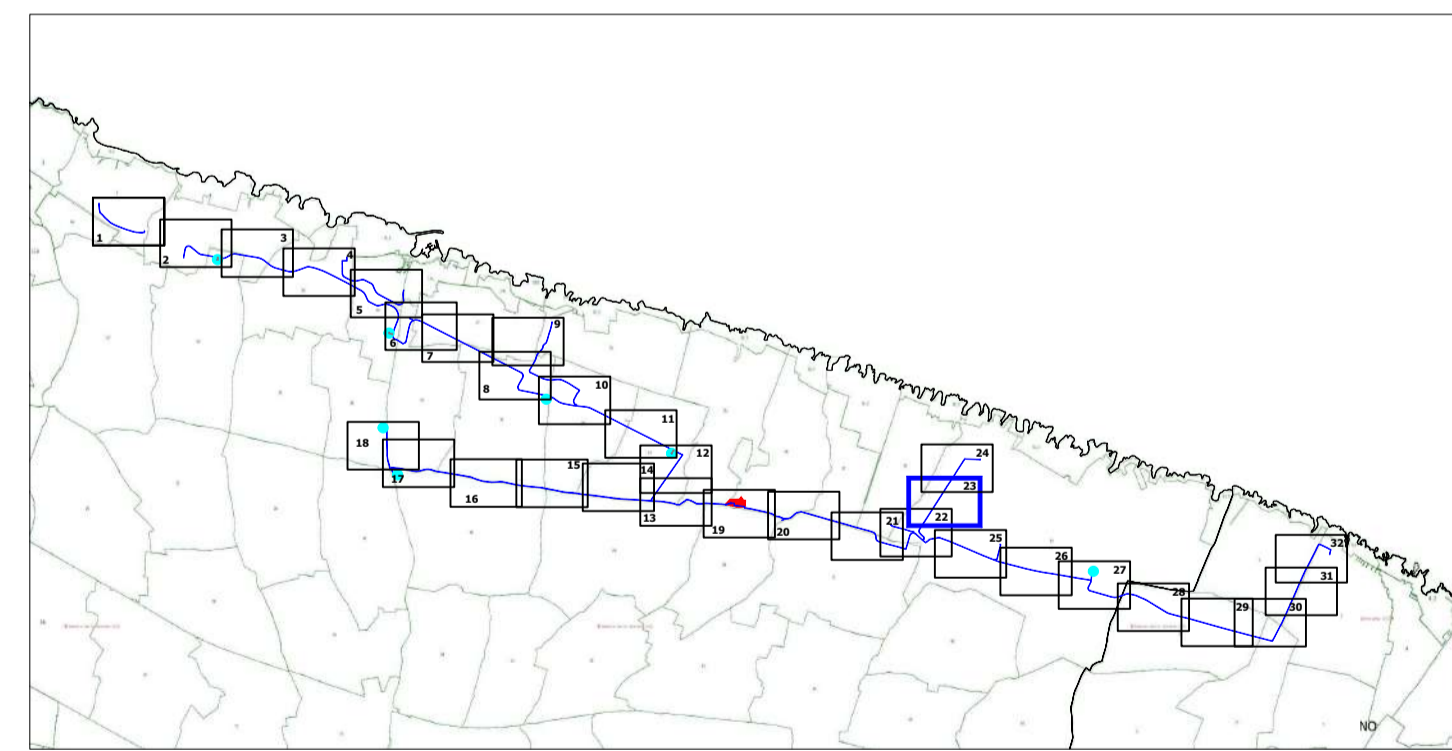

Inquadramento territoriale su Catastale - Comune di Ostuni

Scala 1:2000

CABINA PRIMARIA "OSTUNI MARE"
150/20 kV

Titolo

Realizzazione della nuova Cabina Primaria "Ostuni Mare"
e dei relativi raccordi MT interrati con la rete MT esistente

Codice Ardesia	Livello Progetto	Codifica dell'elaborato	Tipologia elaborato
1207724	DEFINITIVO		GRAFICO

Revisioni

Rev.	Data	Descrizione	Eseguito	Verificato	Approvato

Committente



e-distribuzione SpA
Infrastrutture e Reti Italia
Area Adriatica
Via Ombrone 2 - 00198 Roma

Numero e data ordine: L.I. 7800323726 del 29/09/2020

Rev.	Data	Descrizione revisione	Redatto	Controllato	Approvato
00	26/03/2021	Emisione	La Riccia	Crisafulli	Biscotti
01		Revisione	Mappa	Crisafulli	Biscotti
02	20/12/2021	Revisione	Debernardis	Crisafulli	Biscotti

Scala 1/2.000	Formato Stampa A1	Numero documento 24 di 32	COMMESSA 20011	TIPOLOGIA D	TAVOLA I09	REVISIONE Rev. 02
	Foglio		CODICE ELABORATO DW20011D-I09			



Progettazione
INQUADRAMENTO TERRITORIALE DEL CAVIDOTTO SU
CATASTALE
INQUADRAMENTI DI DETTAGLIO



Questo documento contiene informazioni di proprietà e-distribuzione S.p.A. e deve essere utilizzato esclusivamente dal destinatario in relazione alle finalità per le quali è stato ricevuto. E' vietata qualsiasi forma di riproduzione o di divulgazione senza l'esplicito consenso di e-distribuzione S.p.A.
This document contains information proprietary to e-distribuzione S.p.A and it will have to be used exclusively for the purposes for which it has been furnished. Whichever shape of spreading or reproduction without the written permission of e-distribuzione S.p.A is prohibitt.

LEGENDA

- Area di intervento
- Cabine
- Confini comunali
- Cavidotto

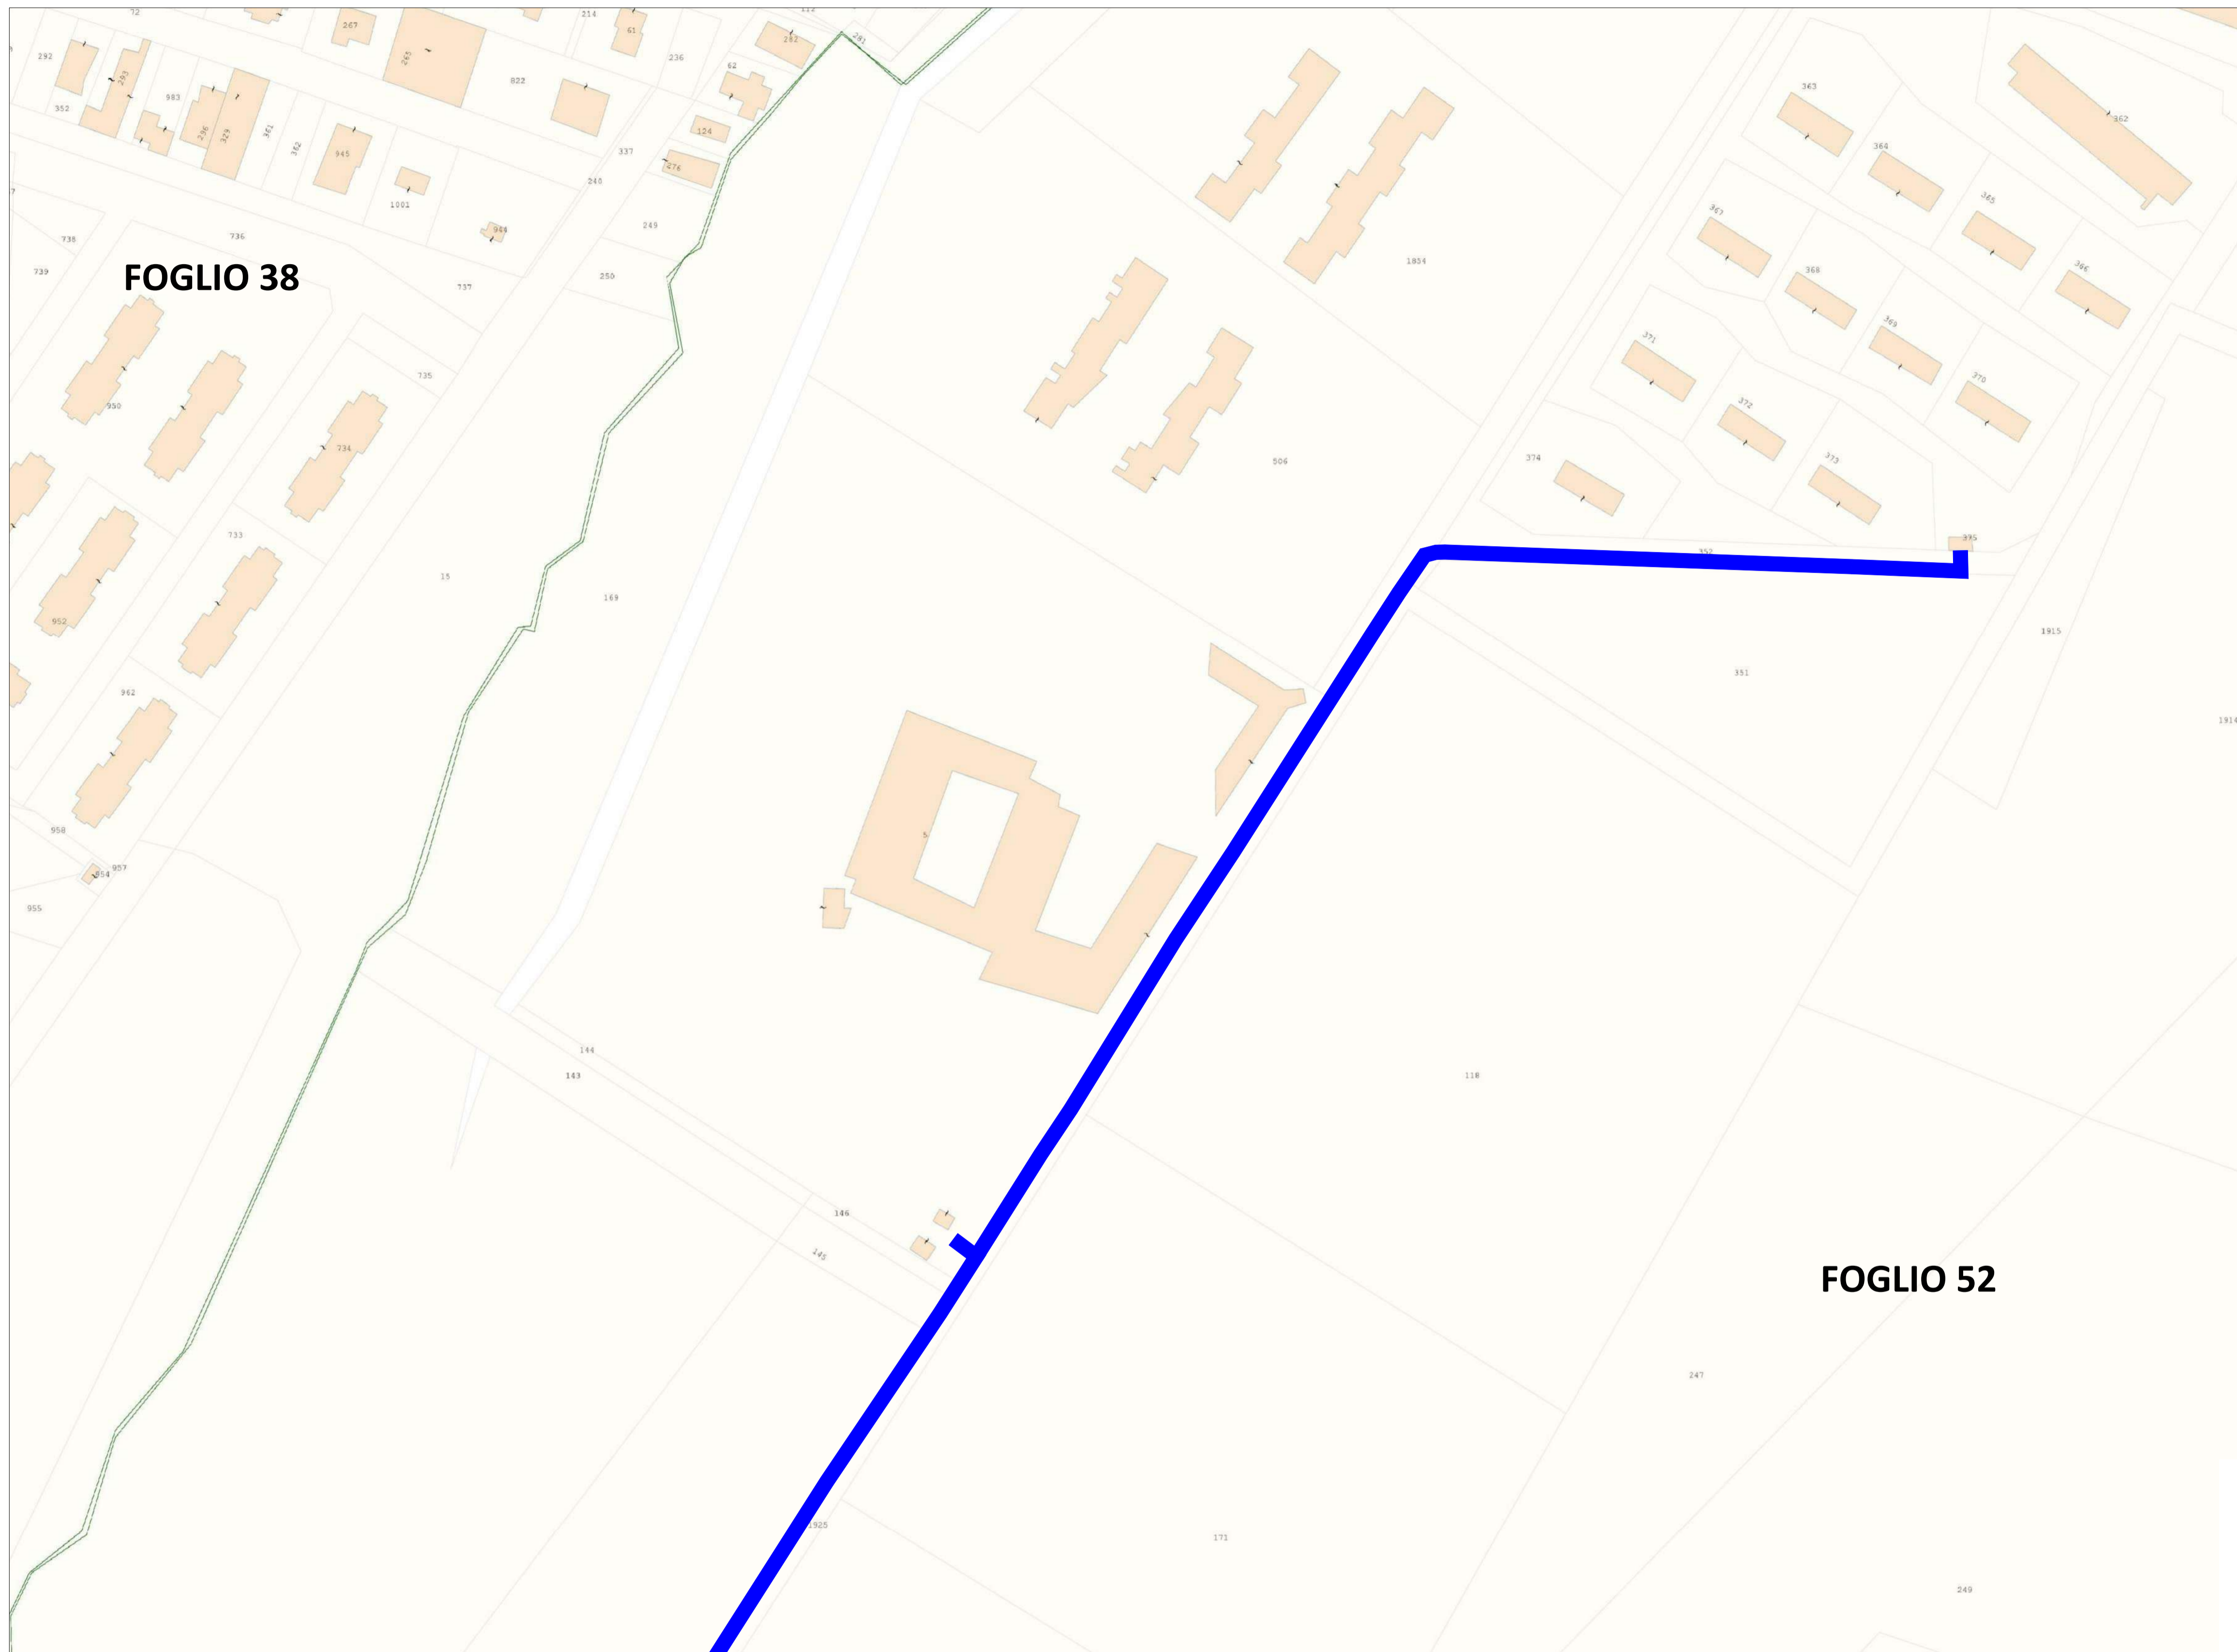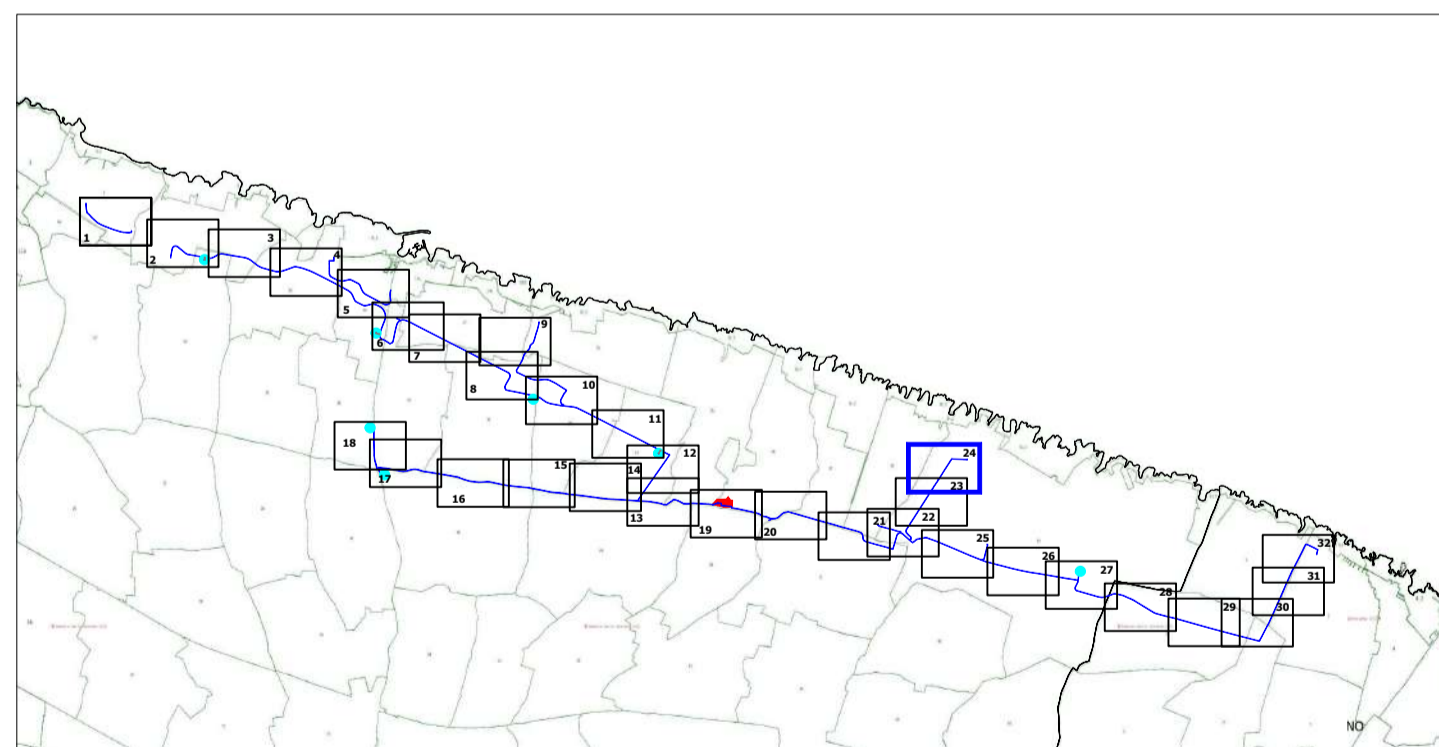

Inquadramento territoriale su Catastale - Comune di Ostuni

Scala 1:2000

CABINA PRIMARIA "OSTUNI MARE"
150/20 kV

Titolo

Realizzazione della nuova Cabina Primaria "Ostuni Mare"
e dei relativi raccordi MT interrati con la rete MT esistente

Codice Ardesia	Livello Progetto	Codifica dell'elaborato	Tipologia elaborato
1207724	DEFINITIVO		GRAFICO

Revisioni

Rev.	Data	Descrizione	Eseguito	Verificato	Approvato

Committente

e-distribuzione
e-distribuzione SpA
Infrastrutture e Reti Italia
Area Adriatica
Via Ombrone 2 - 00198 Roma

Numero e data ordine: L.I. 7800323726 del 29/09/2020

Rev.	Data	Descrizione revisione	Redatto	Controllato	Approvato
00	26/03/2021	Emissione	La Riccia	Crisafulli	Biscotti
01		Revisione	Mappa	Crisafulli	Biscotti
02	20/12/2021	Revisione	Debernardis	Crisafulli	Biscotti

Scala 1/2.000	Formato Stampa A1	Numero documento 25 di 32	COMMESSA 20011	TIPOLOGIA D	TAVOLA I09	REVISIONE Rev. 02
	Foglio		CODICE ELABORATO DW20011D-I09			



Progettazione
INQUADRAMENTO TERRITORIALE DEL CAVIDOTTO SU
CATASTALE
INQUADRAMENTI DI DETTAGLIO



Questo documento contiene informazioni di proprietà e-distribuzione S.p.A. e deve essere utilizzato esclusivamente dal destinatario in relazione alle finalità per le quali è stato ricevuto. E' vietata qualsiasi forma di riproduzione o di divulgazione senza l'esplicito consenso di e-distribuzione S.p.A.
This document contains information proprietary to e-distribuzione S.p.A and it will have to be used exclusively for the purposes for which it has been furnished. Whichever shape of spreading or reproduction without the written permission of e-distribuzione S.p.A is prohibiit.

LEGENDA

- Area di intervento
- Cabine
- Confini comunali
- Cavidotto

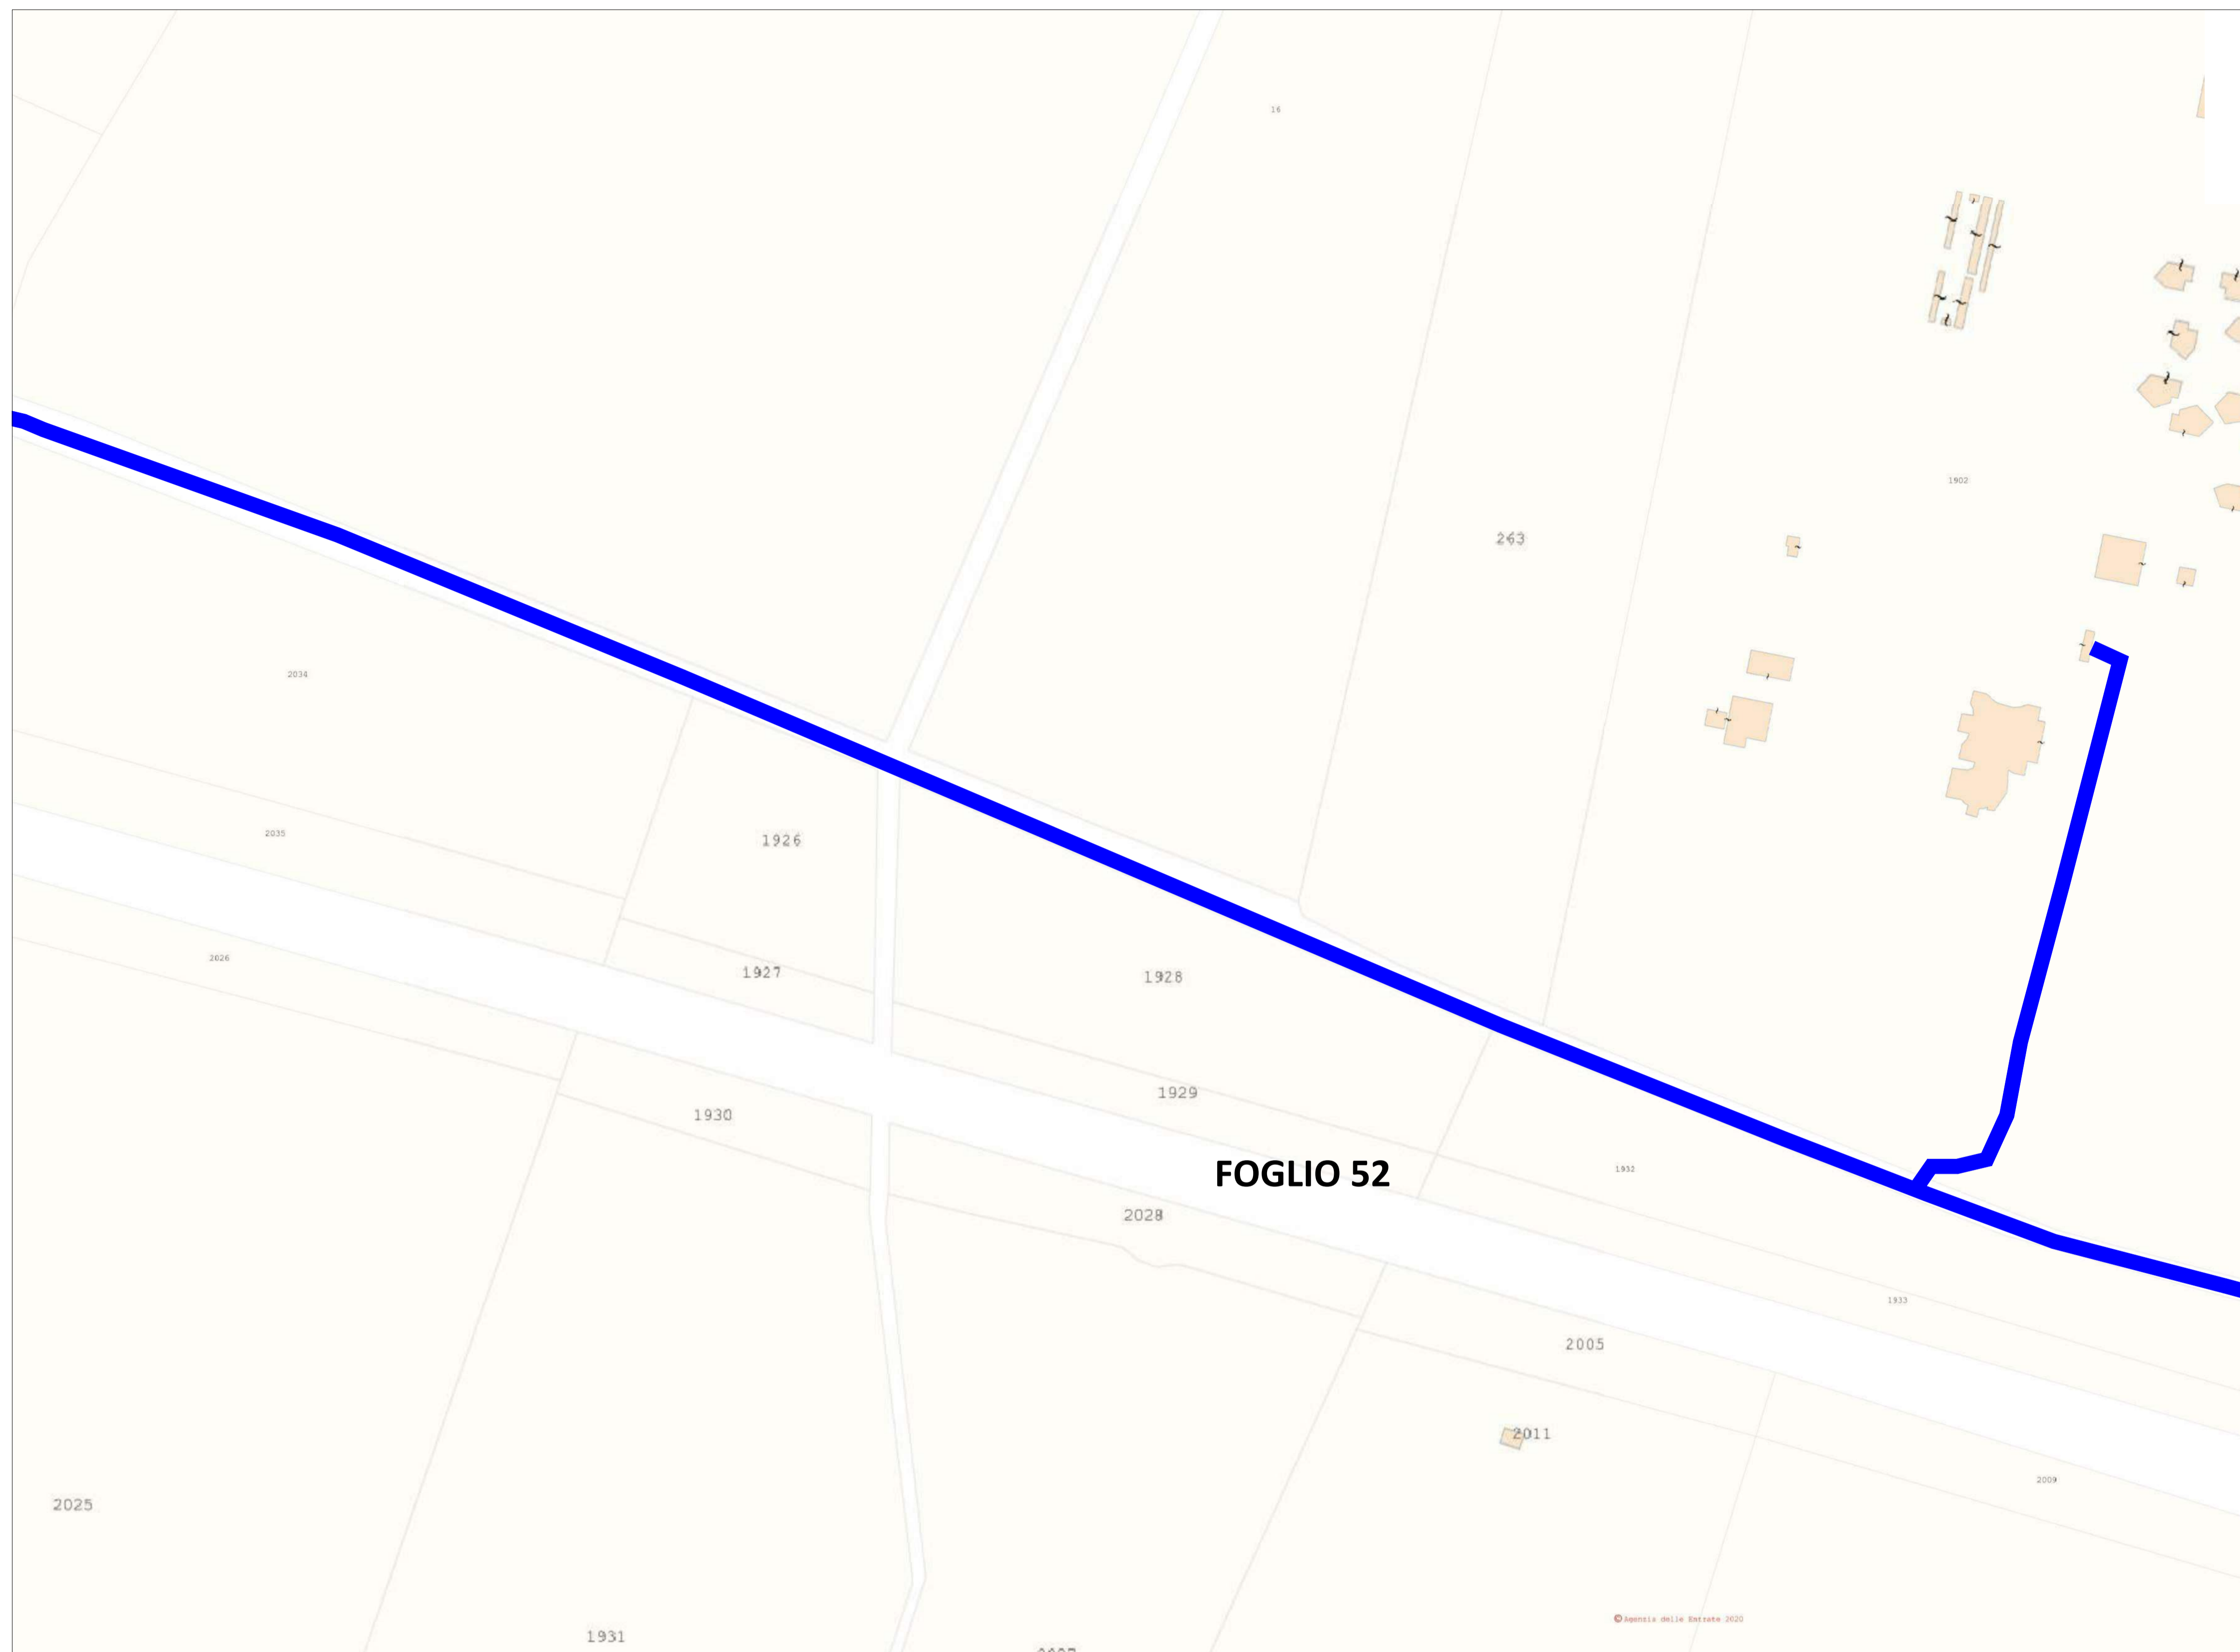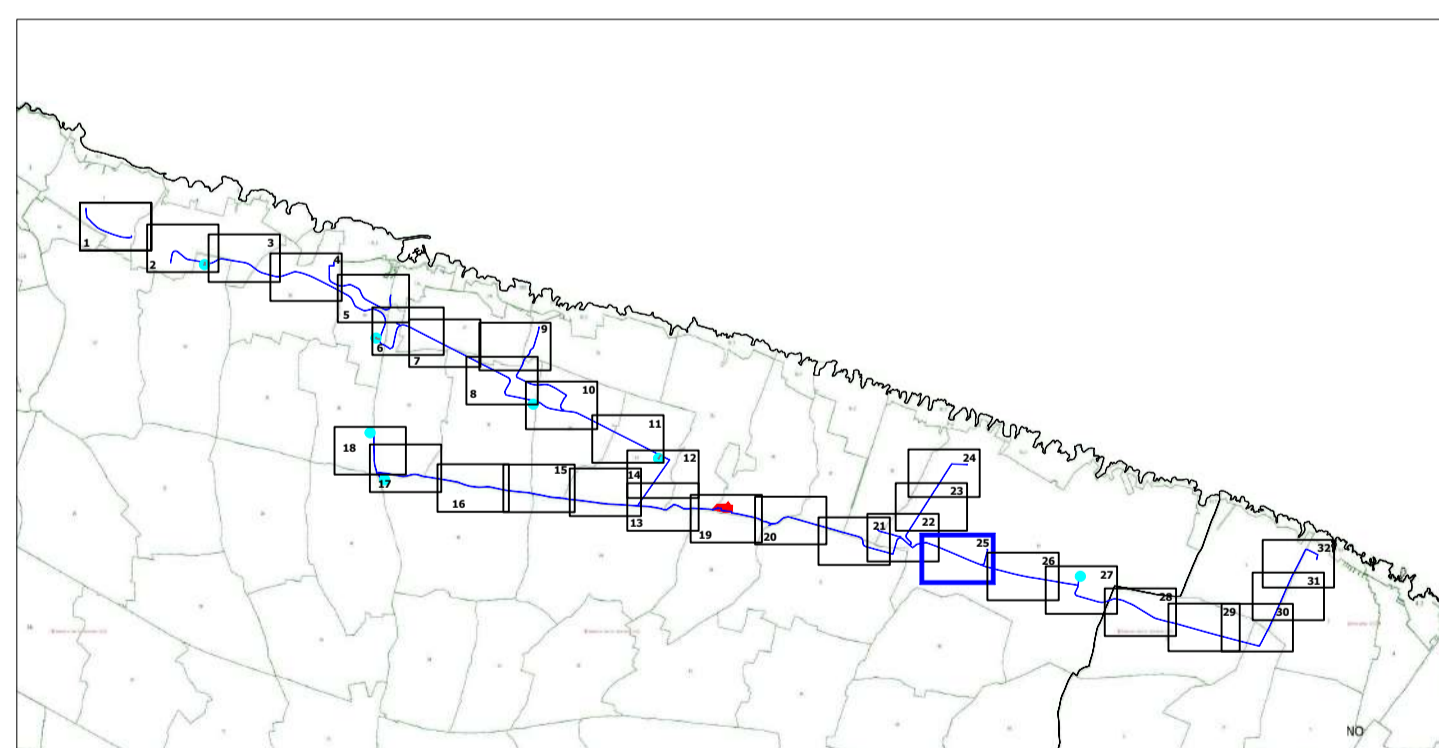

Inquadramento territoriale su Catastale - Comune di Ostuni

Scala 1:2000

CABINA PRIMARIA "OSTUNI MARE"
150/20 kV

Titolo

Realizzazione della nuova Cabina Primaria "Ostuni Mare"
e dei relativi raccordi MT interrati con la rete MT esistente

Codice Ardesia	Livello Progetto	Codifica dell'elaborato	Tipologia elaborato
1207724	DEFINITIVO		GRAFICO

Revisioni

Rev.	Data	Descrizione	Eseguito	Verificato	Approvato

Committente



e-distribuzione SpA
Infrastrutture e Reti Italia
Area Adriatica
Via Ombrone 2 - 00198 Roma

Numero e data ordine: L.I. 7800323726 del 29/09/2020

Sul presente elaborato sussiste il DIRITTO di PROPRIETA'. Qualsiasi utilizzo non preventivamente autorizzato sarà perseguito ai sensi della normativa vigente.

Rev.	Data	Descrizione revisione	Redatto	Controllato	Approvato
00	26/03/2021	Emissione	La Riccia	Crisafulli	Biscotti
01			Mappa	Crisafulli	Biscotti
02	20/12/2021	Revisione	Debernardis	Crisafulli	Biscotti

Scala 1/2.000	Formato Stampa A1	Numero documento 26 di 32	COMMESSA 20011	TIPOLOGIA D	TAVOLA I09	REVISIONE Rev. 02
	Foglio		CODICE ELABORATO DW20011D-I09			



Progettazione
**INQUADRAMENTO TERRITORIALE DEL CAVIDOTTO SU
CATASTALE
INQUADRAMENTI DI DETTAGLIO**



Questo documento contiene informazioni di proprietà e-distribuzione S.p.A. e deve essere utilizzato esclusivamente dal destinatario in relazione alle finalità per le quali è stato ricevuto. E' vietata qualsiasi forma di riproduzione o di divulgazione senza l'esplicito consenso di e-distribuzione S.p.A.
This document contains information proprietary to e-distribuzione S.p.A and it will have to be used exclusively for the purposes for which it has been furnished. Whichever shape of spreading or reproduction without the written permission of e-distribuzione S.p.A is prohibt.

LEGENDA

- Area di intervento
- Cabine
- Confini comunali
- Cavidotto

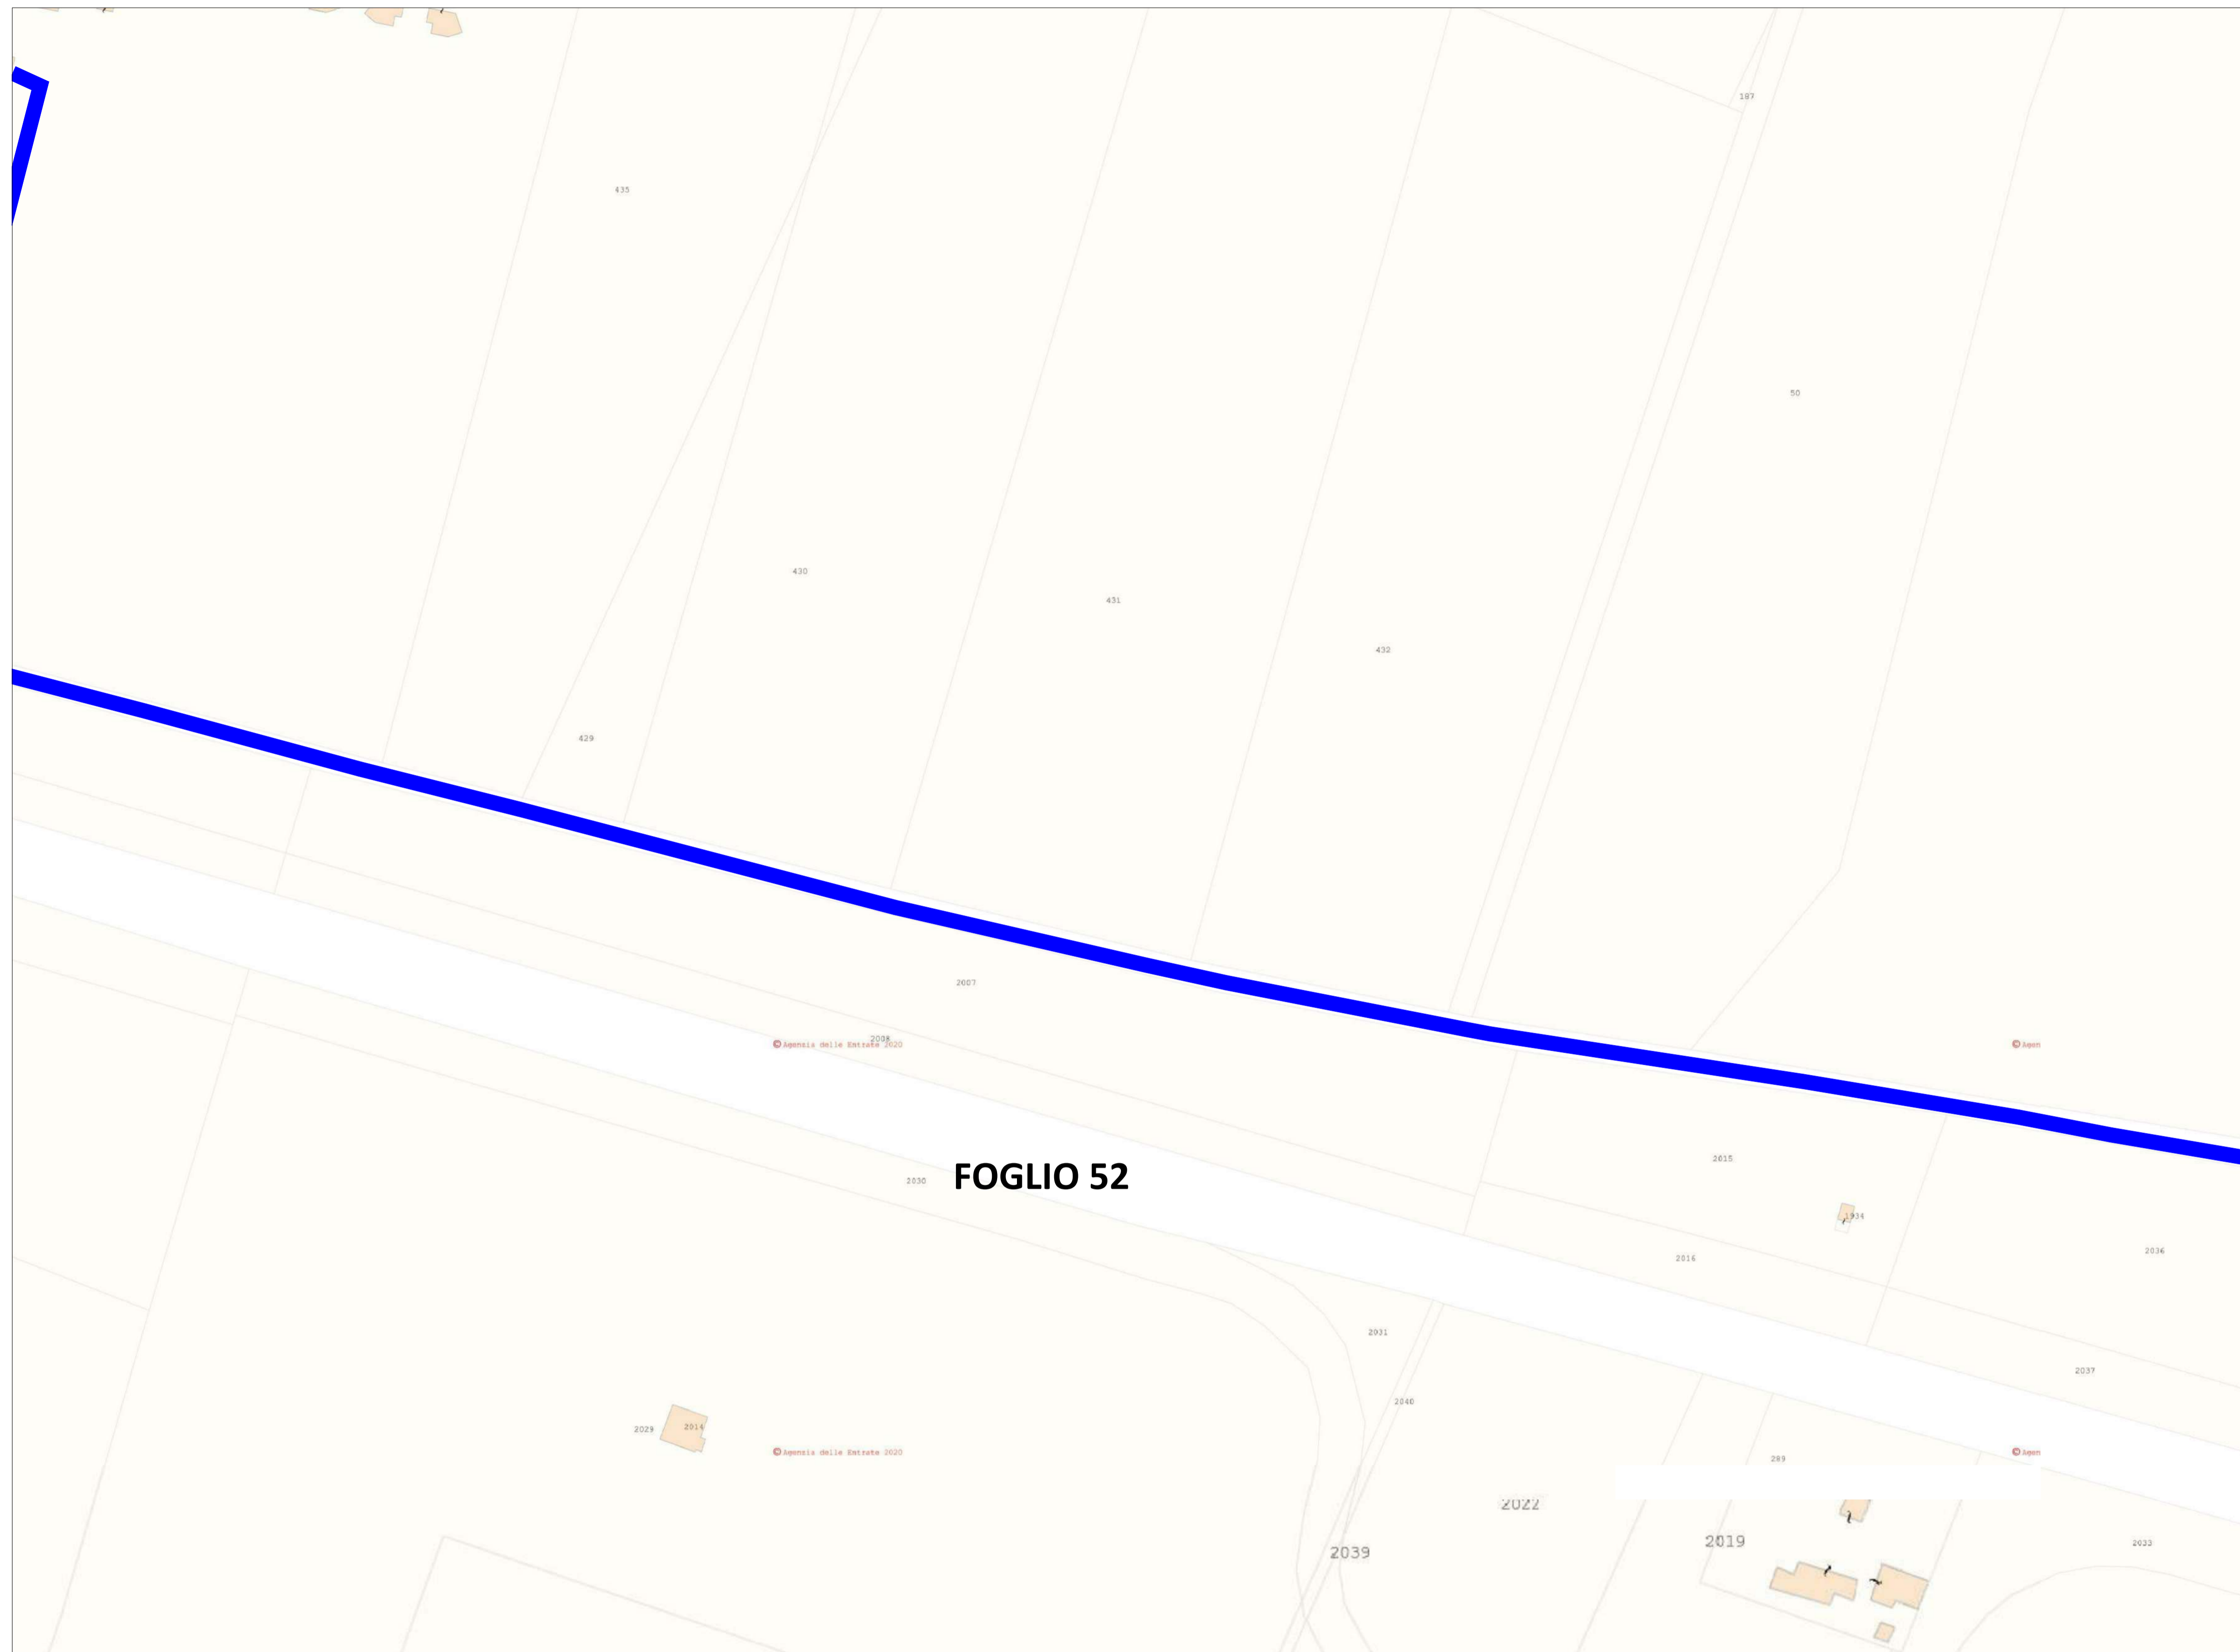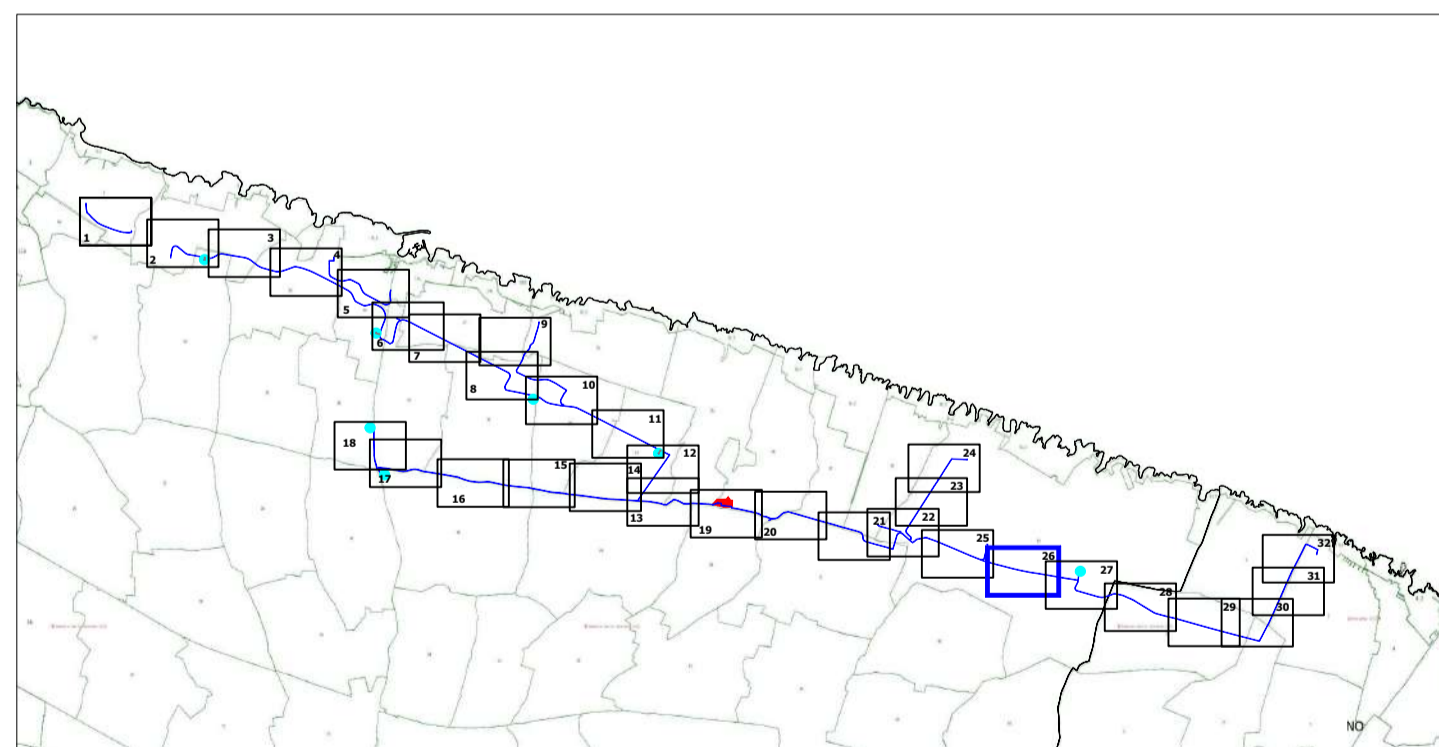

Inquadramento territoriale su Catastale - Comune di Ostuni

Scala 1:2000

CABINA PRIMARIA "OSTUNI MARE"
150/20 kV

Titolo

Realizzazione della nuova Cabina Primaria "Ostuni Mare"
e dei relativi raccordi MT interrati con la rete MT esistente

Codice Ardesia	Livello Progetto	Codifica dell'elaborato	Tipologia elaborato
1207724	DEFINITIVO		GRAFICO

Revisioni

Rev.	Data	Descrizione	Eseguito	Verificato	Approvato

Committente

e-distribuzione
e-distribuzione SpA
Infrastrutture e Reti Italia
Area Adriatica
Via Ombrone 2 - 00198 Roma

Numero e data ordine: L.I. 7800323726 del 29/09/2020

Sul presente elaborato sussiste il DIRITTO di PROPRIETA'. Qualsiasi utilizzo non preventivamente autorizzato sarà perseguito ai sensi della normativa vigente.

Rev.	Data	Descrizione revisione	Redatto	Controllato	Approvato
00	26/03/2021	Emisione	La Riccia	Crisafulli	Biscotti
01			Mappa	Crisafulli	Biscotti
02	20/12/2021	Revisione	Debernardis	Crisafulli	Biscotti

Scala 1/2.000	Formato Stampa A1	Numero documento 27 di 32	COMMESSA 20011	TIPOLOGIA D	TAVOLA 109	REVISIONE Rev. 02
	CODICE ELABORATO DW20011D-109					



Progettazione
INQUADRAMENTO TERRITORIALE DEL CAVIDOTTO SU
CATASTALE
INQUADRAMENTI DI DETTAGLIO



Questo documento contiene informazioni di proprietà e-distribuzione S.p.A. e deve essere utilizzato esclusivamente dal destinatario in relazione alle finalità per le quali è stato ricevuto. E' vietata qualsiasi forma di riproduzione o di divulgazione senza l'esplicito consenso di e-distribuzione S.p.A.
This document contains information proprietary to e-distribuzione S.p.A and it will have to be used exclusively for the purposes for which it has been furnished. Whichever shape of spreading or reproduction without the written permission of e-distribuzione S.p.A is prohibitt.

LEGENDA

- Area di intervento
- Cabine
- Confini comunali
- Cavidotto

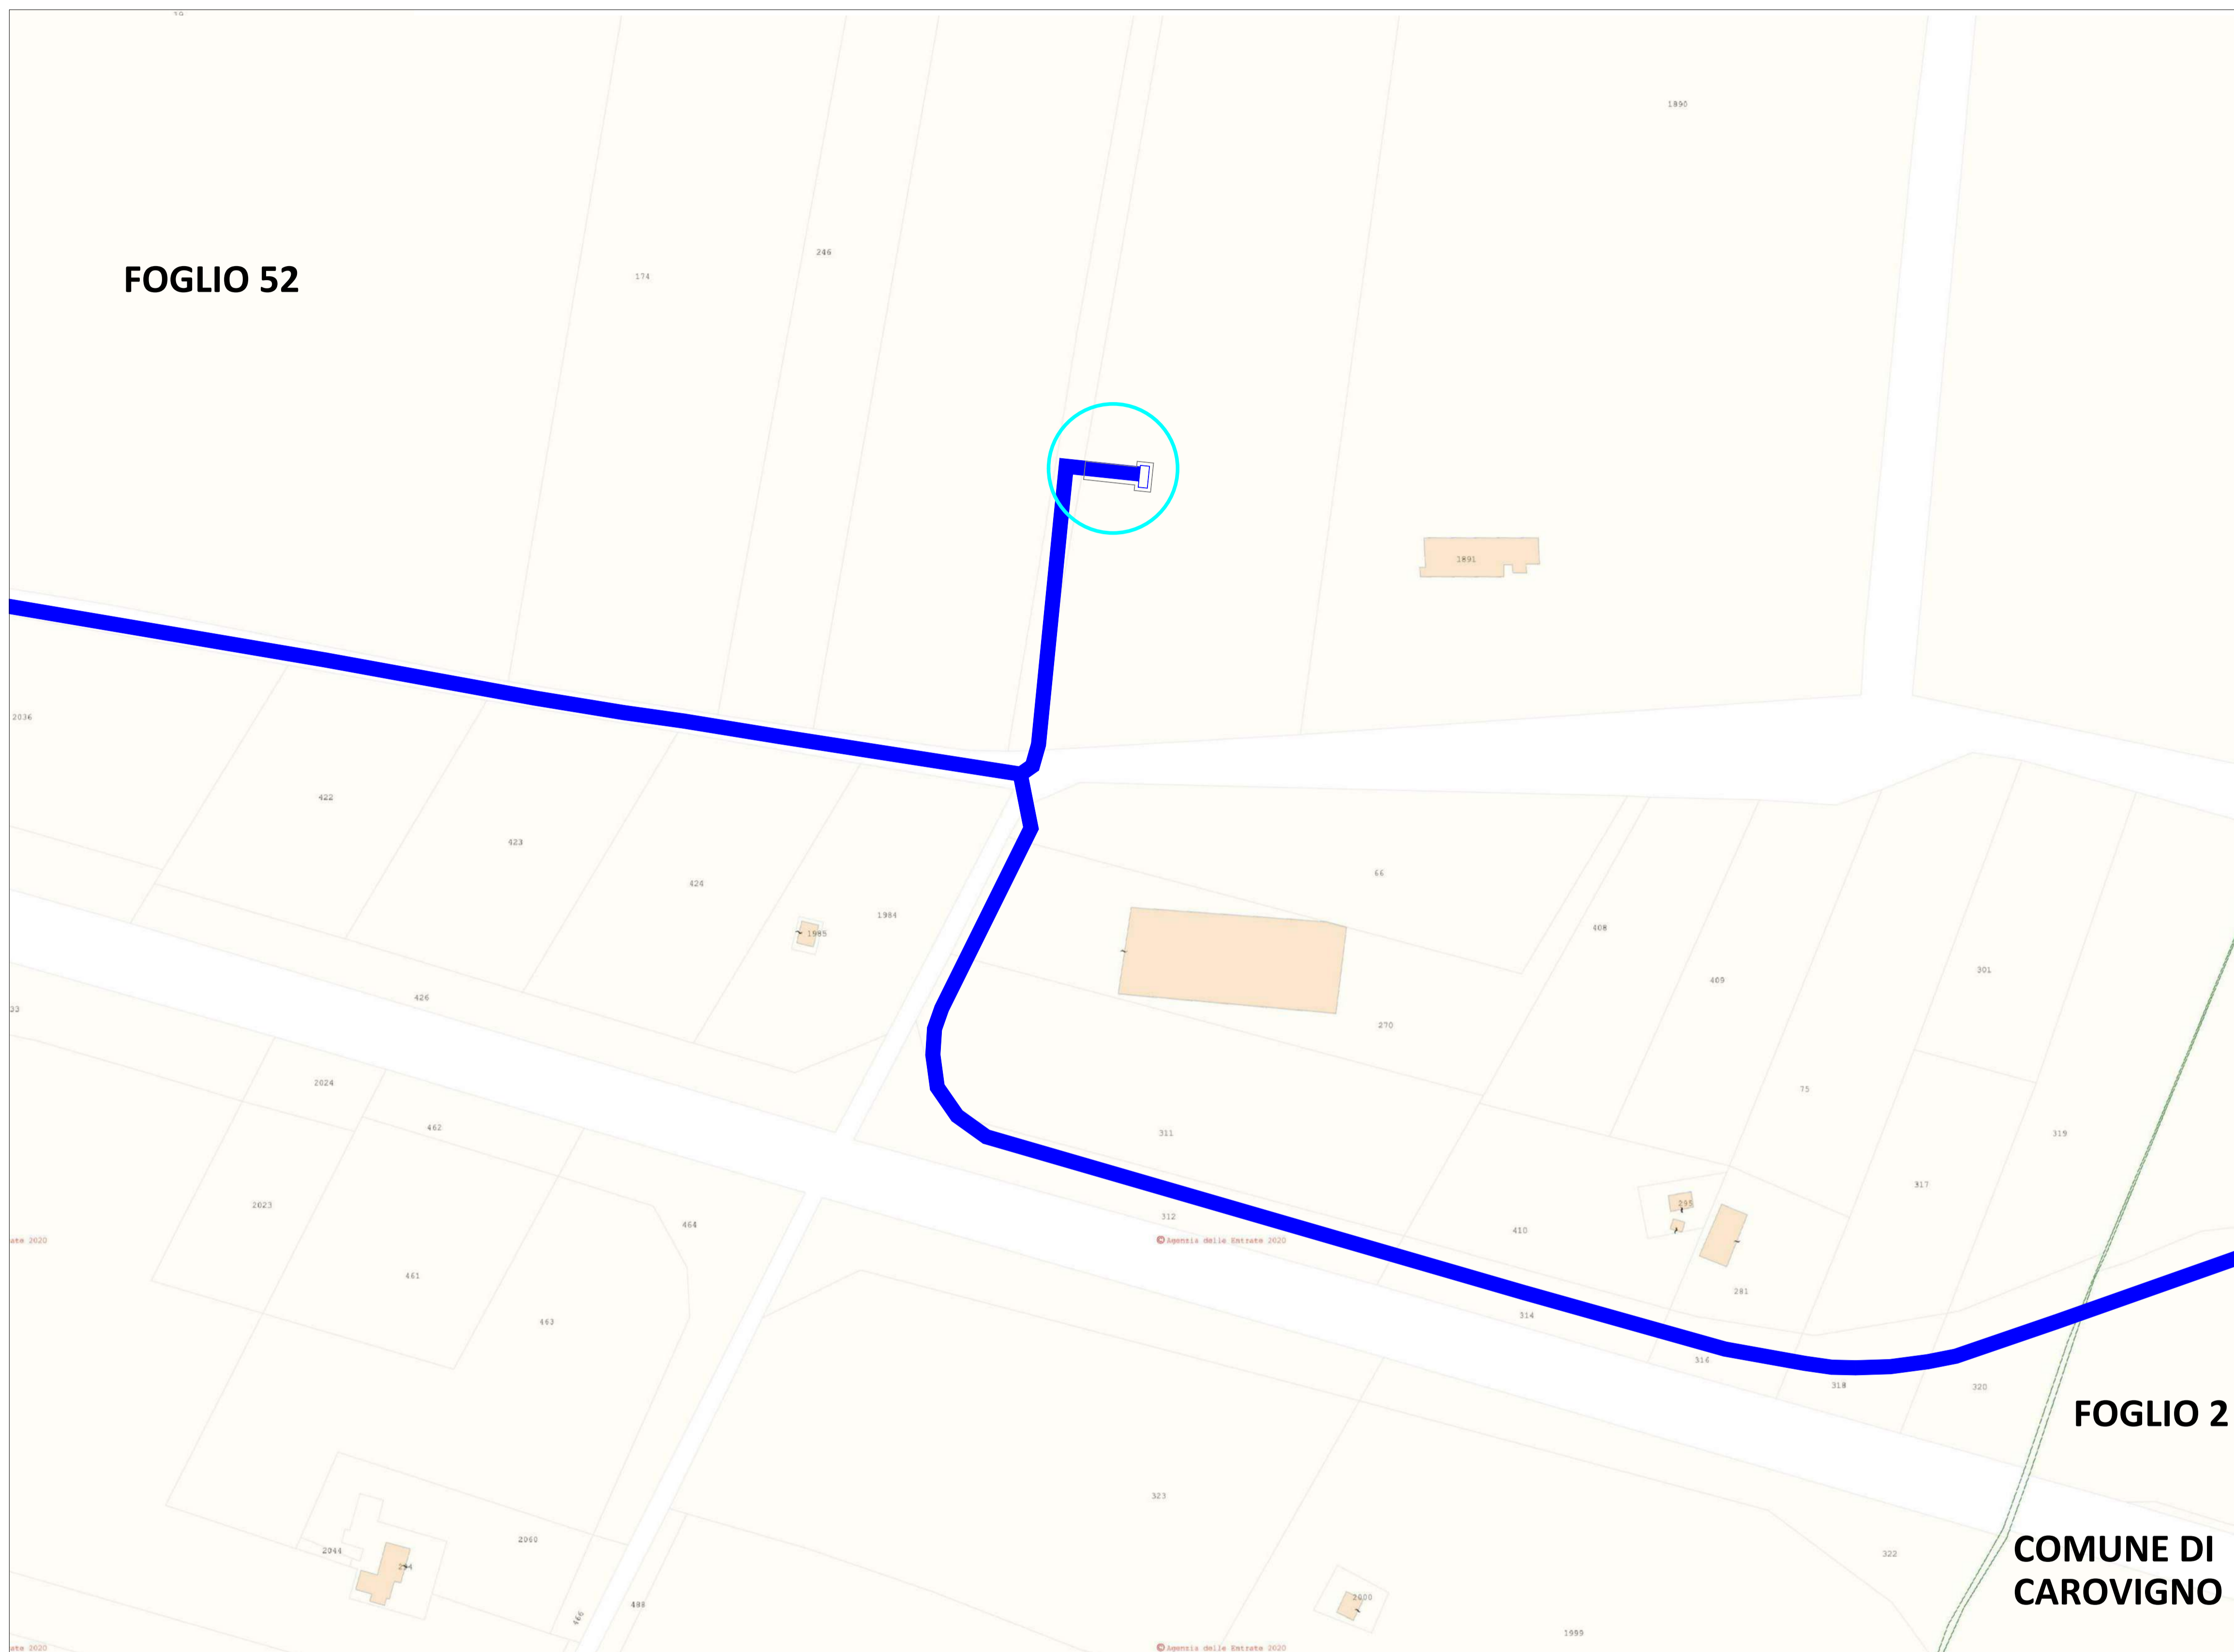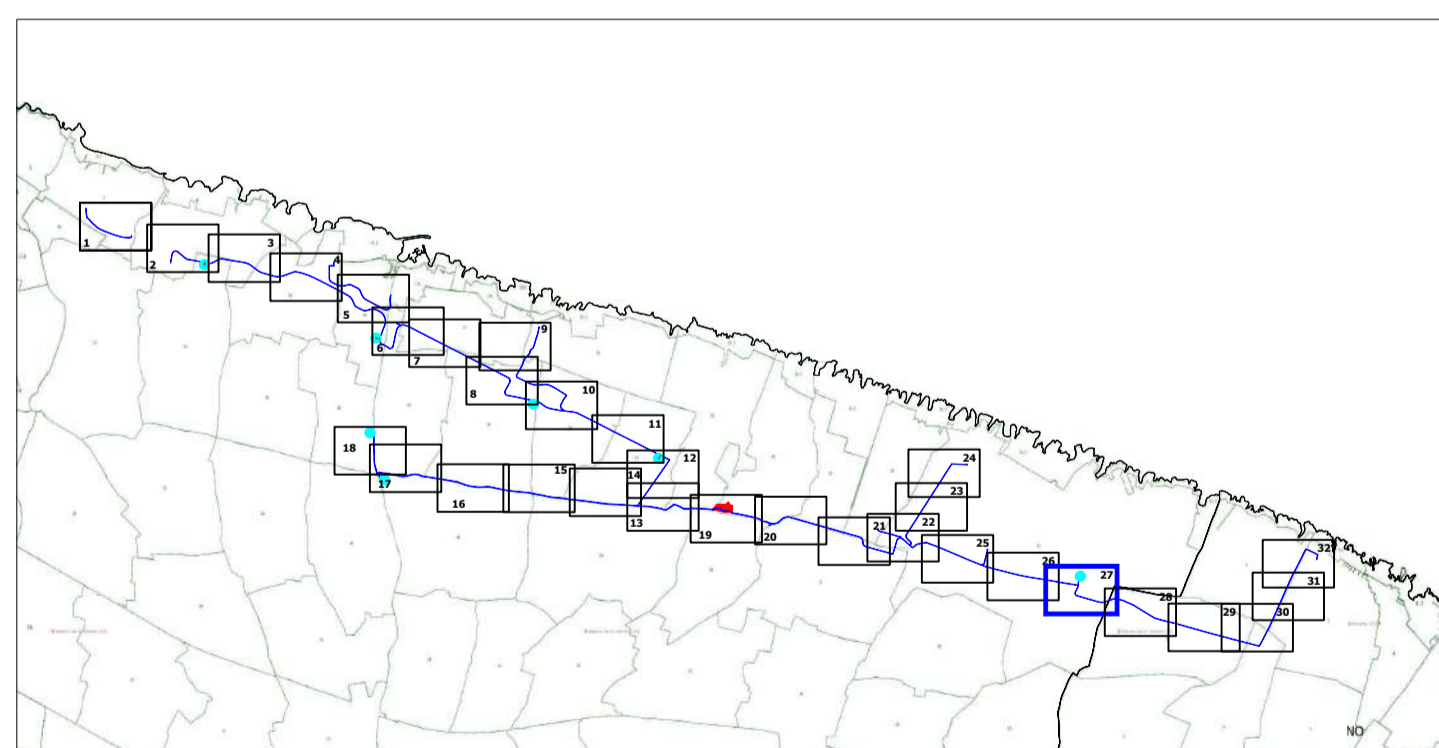

Inquadramento territoriale su Catastale - Comune di Ostuni e Comune di Carovigno

Scala 1:2000

CABINA PRIMARIA "OSTUNI MARE"
150/20 kV

Titolo

Realizzazione della nuova Cabina Primaria "Ostuni Mare"
e dei relativi raccordi MT interrati con la rete MT esistente

Codice Ardesia	Livello Progetto	Codifica dell'elaborato	Tipologia elaborato
1207724	DEFINITIVO		GRAFICO

Revisioni

Rev.	Data	Descrizione	Eseguito	Verificato	Approvato

Committente

e-distribuzione
e-distribuzione SpA
Infrastrutture e Reti Italia
Area Adriatica
Via Ombrone 2 - 00198 Roma

Numero e data ordine: L.I. 7800323726 del 29/09/2020

Rev.	Data	Descrizione revisione	Redatto	Controllato	Approvato
00	26/03/2021	Emissione	La Riccia	Crisafulli	Biscotti
01		Revisione	Mappa	Crisafulli	Biscotti
02	20/12/2021	Revisione	Debernardis	Crisafulli	Biscotti

Scala	Formato Stampa	Numero documento	COMMESSA	TIPOLOGIA	TAVOLA	REVISIONE
	A1		20011	D	109	Rev. 02
1/2.000	Foglio	28 di 32	CODICE ELABORATO		DW20011D-109	


Progettazione
INQUADRAMENTO TERRITORIALE DEL CAVIDOTTO SU
CATASTALE
INQUADRAMENTI DI DETTAGLIO



Questo documento contiene informazioni di proprietà e-distribuzione S.p.A. e deve essere utilizzato esclusivamente dal destinatario in relazione alle finalità per le quali è stato ricevuto. È vietata qualsiasi forma di riproduzione o di divulgazione senza l'esplicito consenso di e-distribuzione S.p.A.
This document contains information proprietary to e-distribuzione S.p.A. and it will have to be used exclusively for the purposes for which it has been furnished. Whichever shape of spreading or reproduction without the written permission of e-distribuzione S.p.A. is prohibited.

LEGENDA

	Area di intervento		Cabine
	Confini comunali		Cavidotto

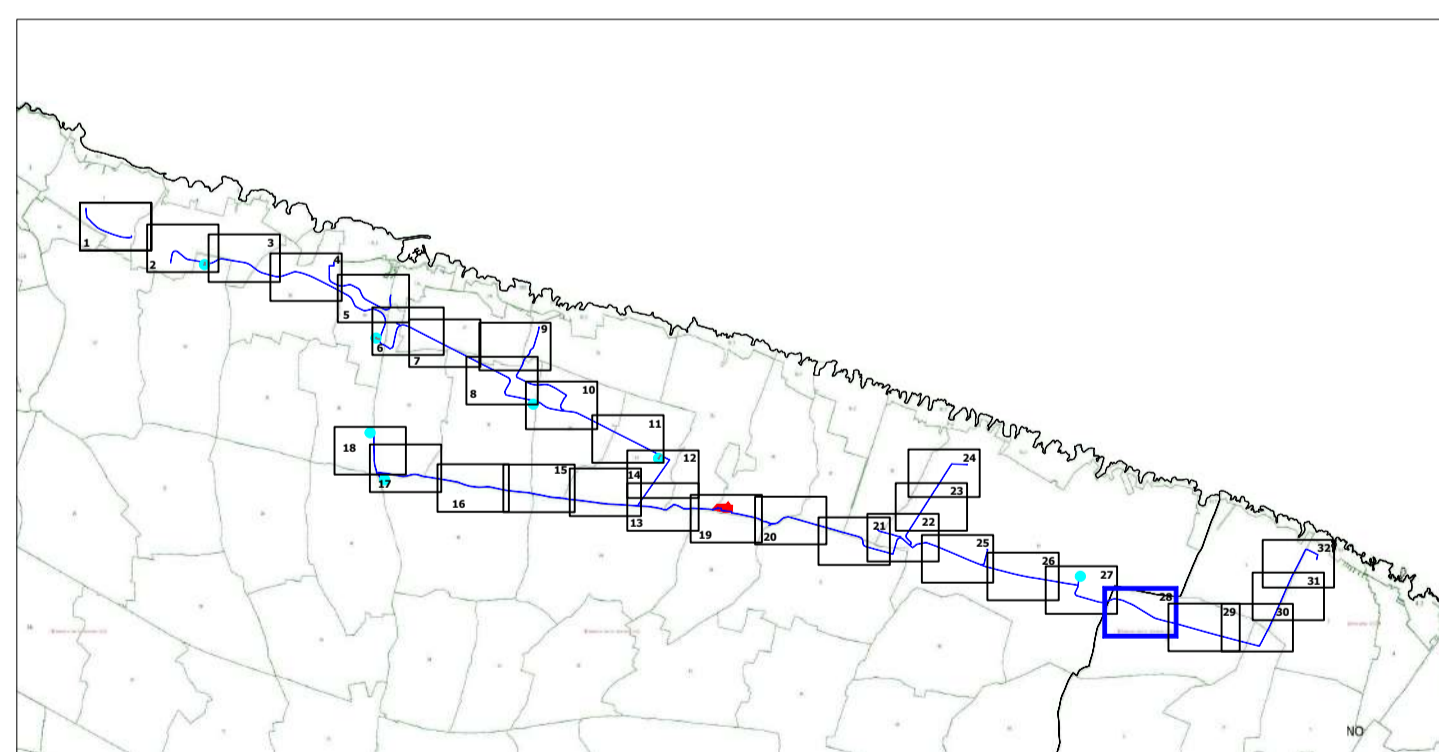

Inquadramento territoriale su Catastale - Comune di Ostuni e Comune di Carovigno

Scala 1:2000

CABINA PRIMARIA "OSTUNI MARE"
150/20 kV

Titolo

Realizzazione della nuova Cabina Primaria "Ostuni Mare"
e dei relativi raccordi MT interrati con la rete MT esistente

Codice Ardesia	Livello Progetto	Codifica dell'elaborato	Tipologia elaborato
1207724	DEFINITIVO		GRAFICO

Revisioni

Rev.	Data	Descrizione	Eseguito	Verificato	Approvato

Committente



e-distribuzione SpA
Infrastrutture e Reti Italia
Area Adriatica
Via Ombrone 2 - 00198 Roma

Numero e data ordine: L.I. 7800323726 del 29/09/2020

Sul presente elaborato sussiste il DIRITTO di PROPRIETA'. Qualsiasi utilizzo non preventivamente autorizzato sarà perseguito ai sensi della normativa vigente.

Rev.	Data	Descrizione revisione	Redatto	Controllato	Approvato
00	26/03/2021	Emissione	La Riccia	Crisafulli	Biscotti
01		Revisione	Mappa	Crisafulli	Biscotti
02	20/12/2021	Revisione	Debernardis	Crisafulli	Biscotti

Scala 1/2.000	Formato Stampa A1	Numero documento 29 di 32	COMMESSA 20011	TIPOLOGIA D	TAVOLA I09	REVISIONE Rev. 02
	Foglio		CODICE ELABORATO DW20011D-I09			



Progettazione
INQUADRAMENTO TERRITORIALE DEL CAVIDOTTO SU
CATASTALE
INQUADRAMENTI DI DETTAGLIO



Questo documento contiene informazioni di proprietà e-distribuzione S.p.A. e deve essere utilizzato esclusivamente dal destinatario in relazione alle finalità per le quali è stato ricevuto. E' vietata qualsiasi forma di riproduzione o di divulgazione senza l'esplicito consenso di e-distribuzione S.p.A.
This document contains information proprietary to e-distribuzione S.p.A and it will have to be used exclusively for the purposes for which it has been furnished. Whichever shape of spreading or reproduction without the written permission of e-distribuzione S.p.A is prohibt.

LEGENDA

- Area di intervento
- Cabine
- Confini comunali
- Cavidotto

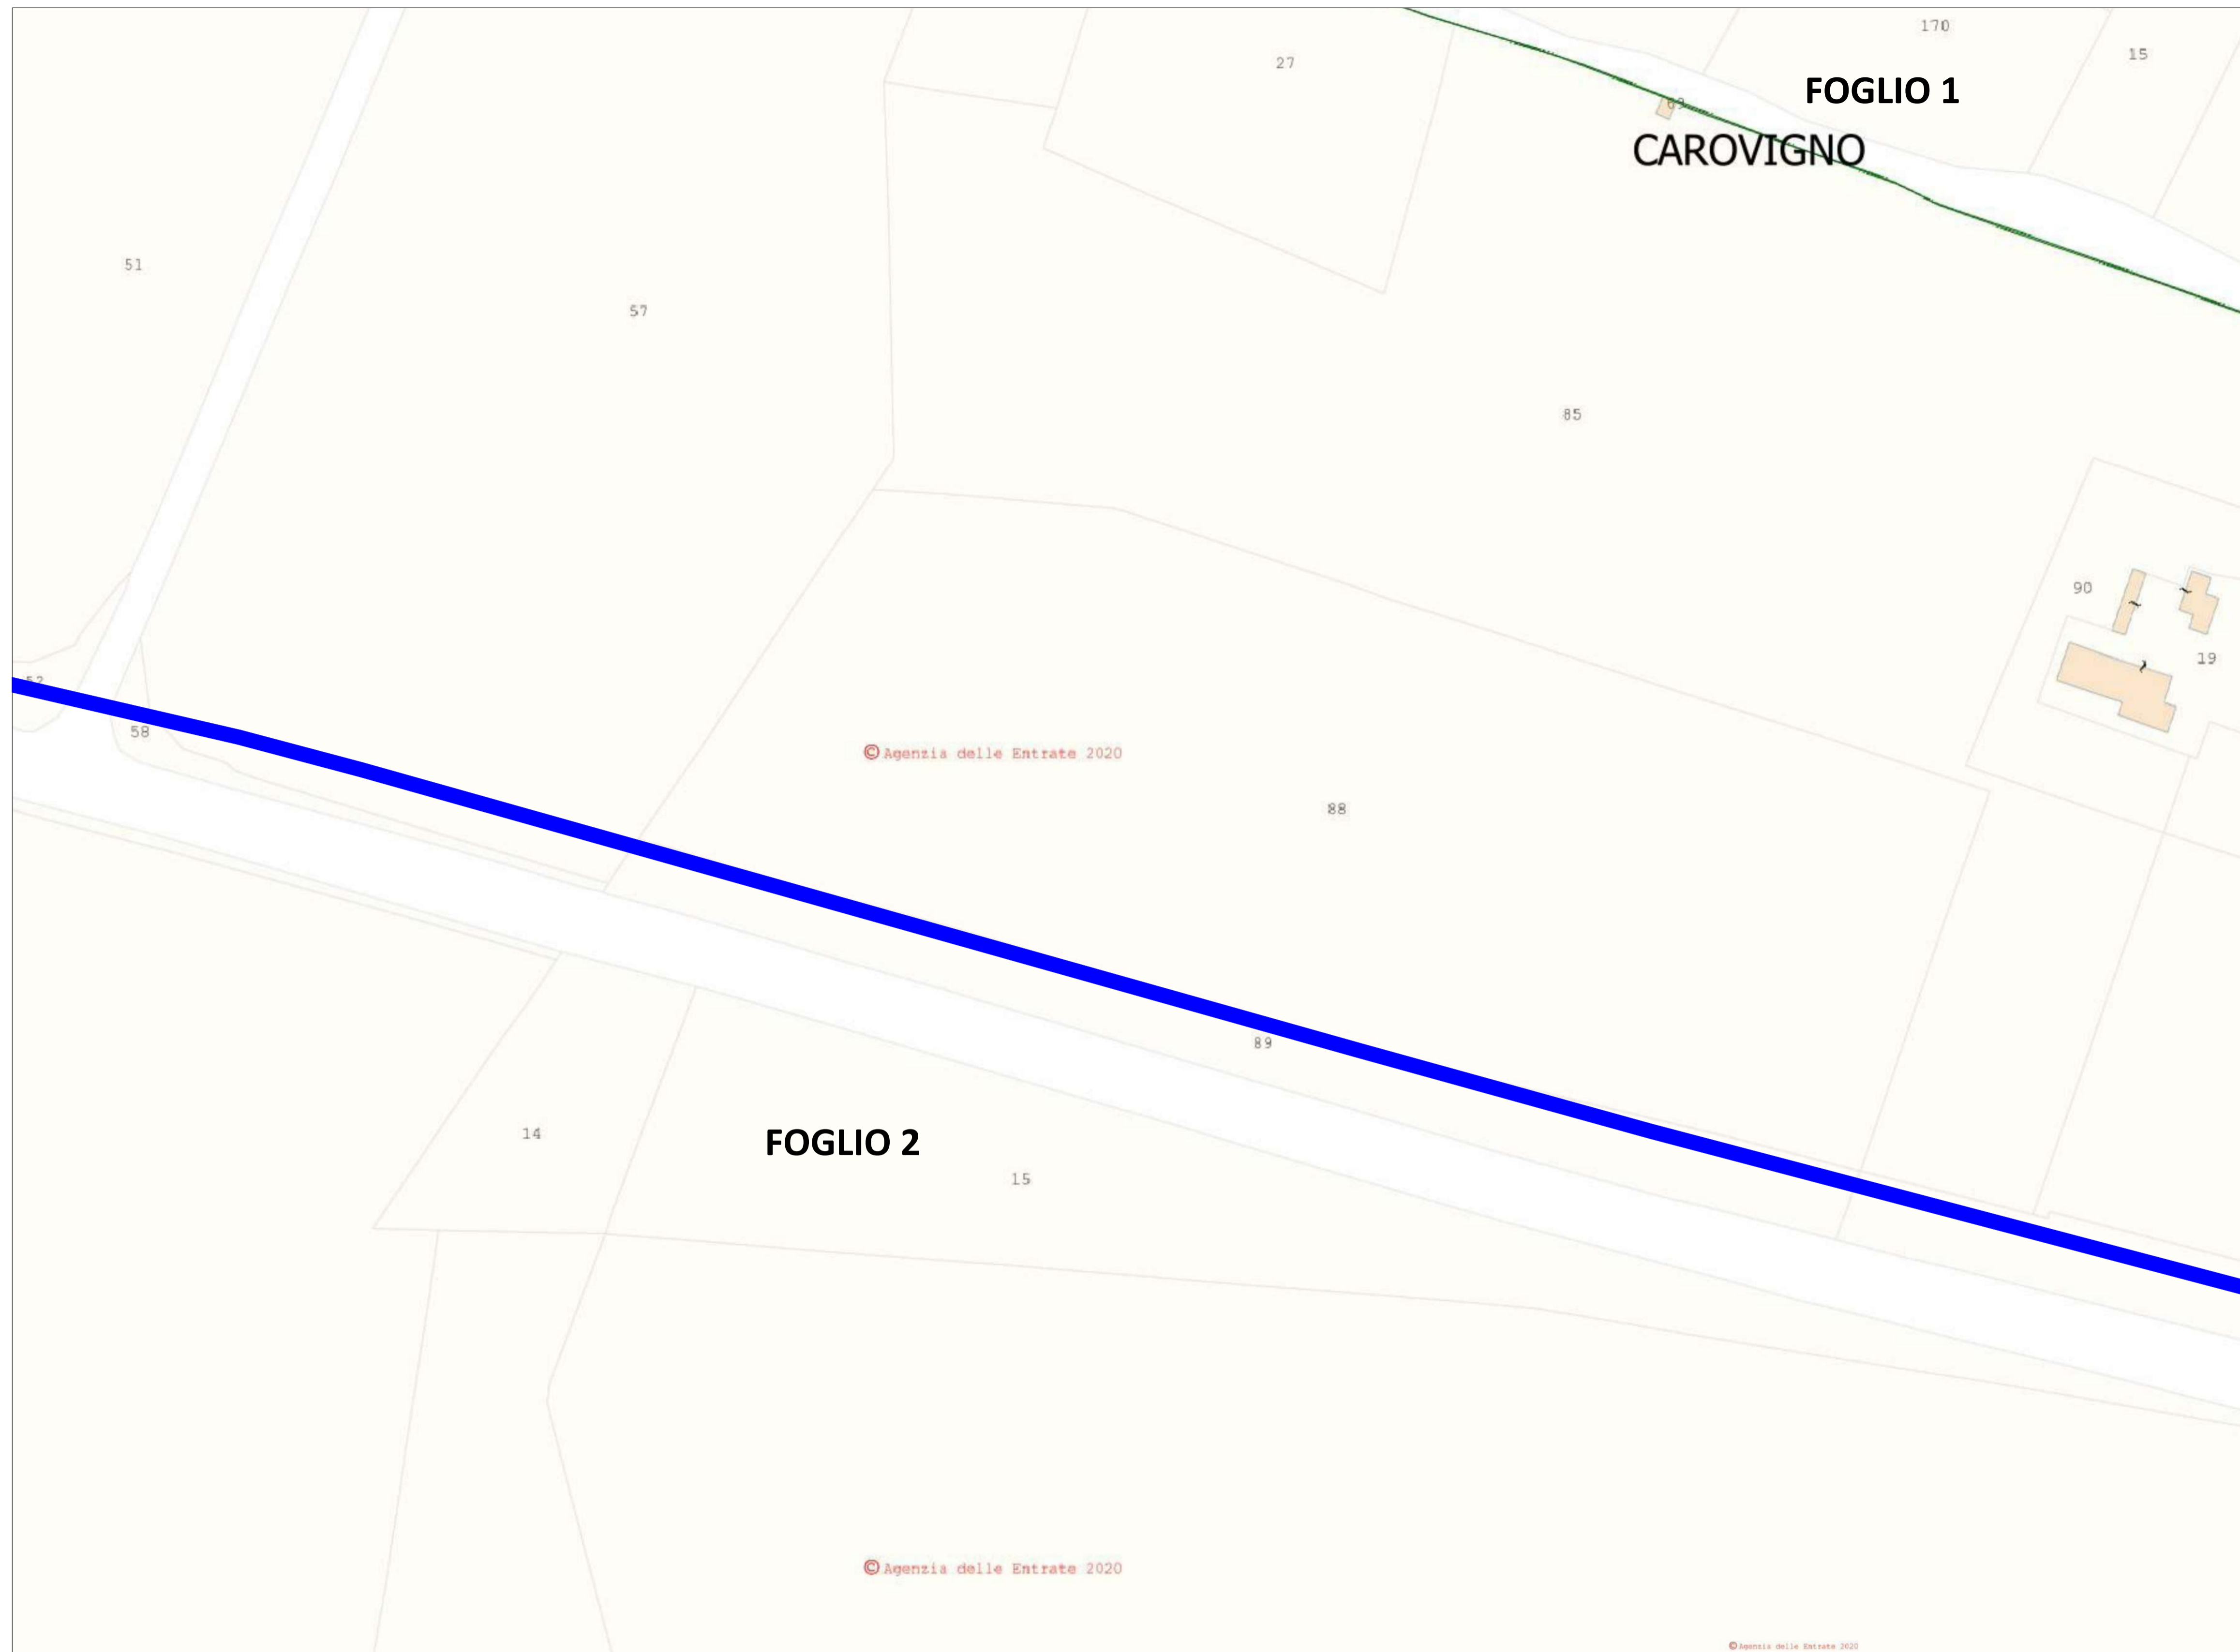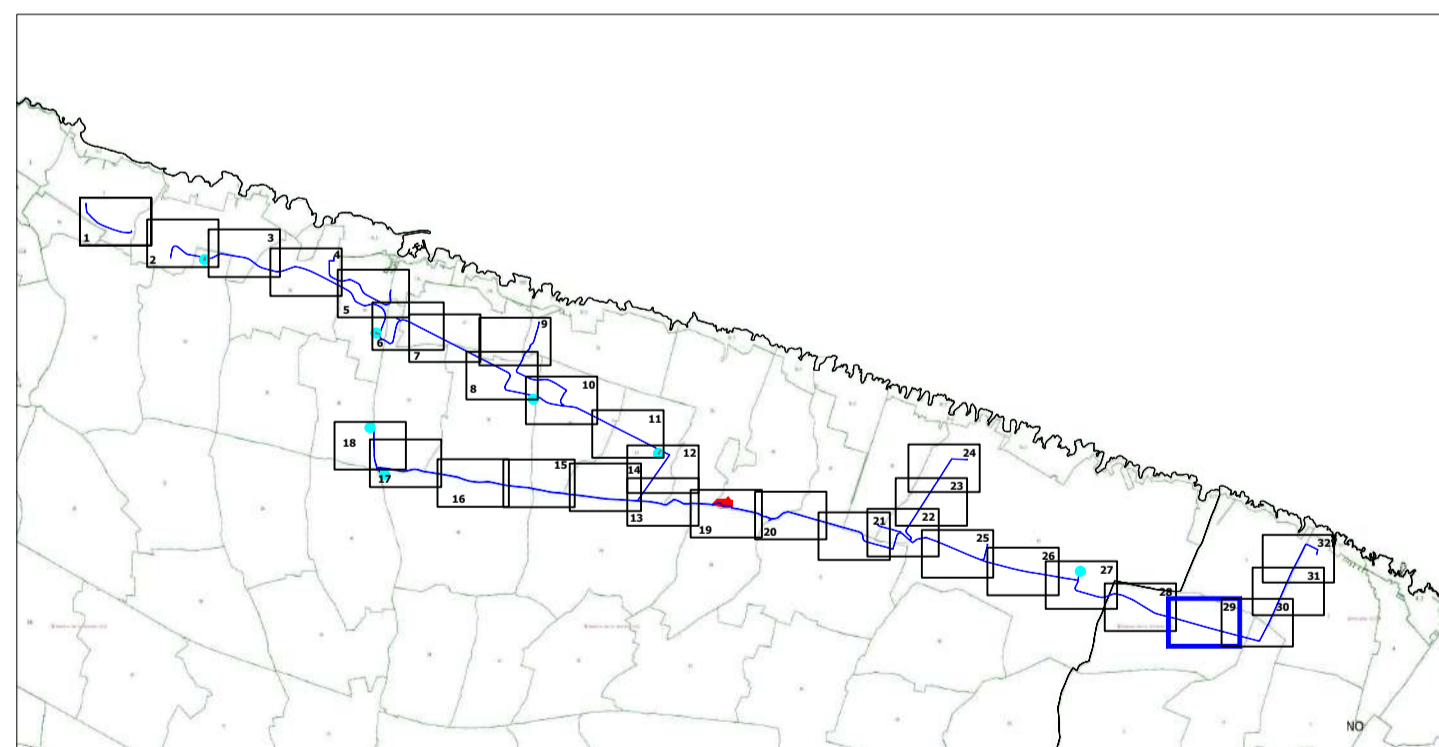

Inquadramento territoriale su Catastale - Comune di Carovigno

Scala 1:2000

CABINA PRIMARIA "OSTUNI MARE"
150/20 kV

Titolo

Realizzazione della nuova Cabina Primaria "Ostuni Mare"
e dei relativi raccordi MT interrati con la rete MT esistente

Codice Ardesia	Livello Progetto	Codifica dell'elaborato	Tipologia elaborato
1207724	DEFINITIVO		GRAFICO

Revisioni

Rev.	Data	Descrizione	Eseguito	Verificato	Approvato

Committente

e-distribuzione
e-distribuzione SpA
Infrastrutture e Reti Italia
Area Adriatica
Via Ombrone 2 - 00198 Roma

Numero e data ordine: L.I. 7800323726 del 29/09/2020

Rev.	Data	Descrizione revisione	Redatto	Controllato	Approvato
00	26/03/2021	Emissione	La Riccia	Crisafulli	Biscotti
01			Mappa	Crisafulli	Biscotti
02	20/12/2021	Revisione	Debernardis	Crisafulli	Biscotti


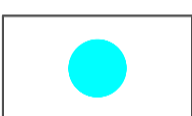
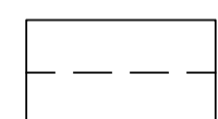
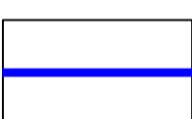
Scala 1/2.000	Formato Stampa A1	Numero documento 30 di 32	COMMESSA 20011	TIPOLOGIA D	TAVOLA I09	REVISIONE Rev. 02
	Foglio		CODICE ELABORATO DW20011D-I09			



Progettazione
INQUADRAMENTO TERRITORIALE DEL CAVIDOTTO SU CATASTALE
INQUADRAMENTI DI DETTAGLIO

BFP
INGEGNERE
GIANNUCA BIAGIO
BISCOTTI
Via S. Maria - 62015
Tel. 0733 990111 - Fax 0733 990108
www.bfp.it - info@bfp.it
SISTEMA DI GESTIONE CERTIFICATO
UNI EN ISO 9001:2015
UNI EN ISO 14001:2015
UNI ISO 45001:2018
PROVINCIA DI BARI

Questo documento contiene informazioni di proprietà e-distribuzione S.p.A. e deve essere utilizzato esclusivamente dal destinatario in relazione alle finalità per le quali è stato ricevuto. È vietata qualsiasi forma di riproduzione o di divulgazione senza l'esplicito consenso di e-distribuzione S.p.A.
This document contains information proprietary to e-distribuzione S.p.A. and it will have to be used exclusively for the purposes for which it has been furnished. Whichever shape of spreading or reproduction without the written permission of e-distribuzione S.p.A. is prohibited.

LEGENDA

-  **Area di intervento**
-  **Cabine**
-  **Confini comunali**
-  **Cavidotto**

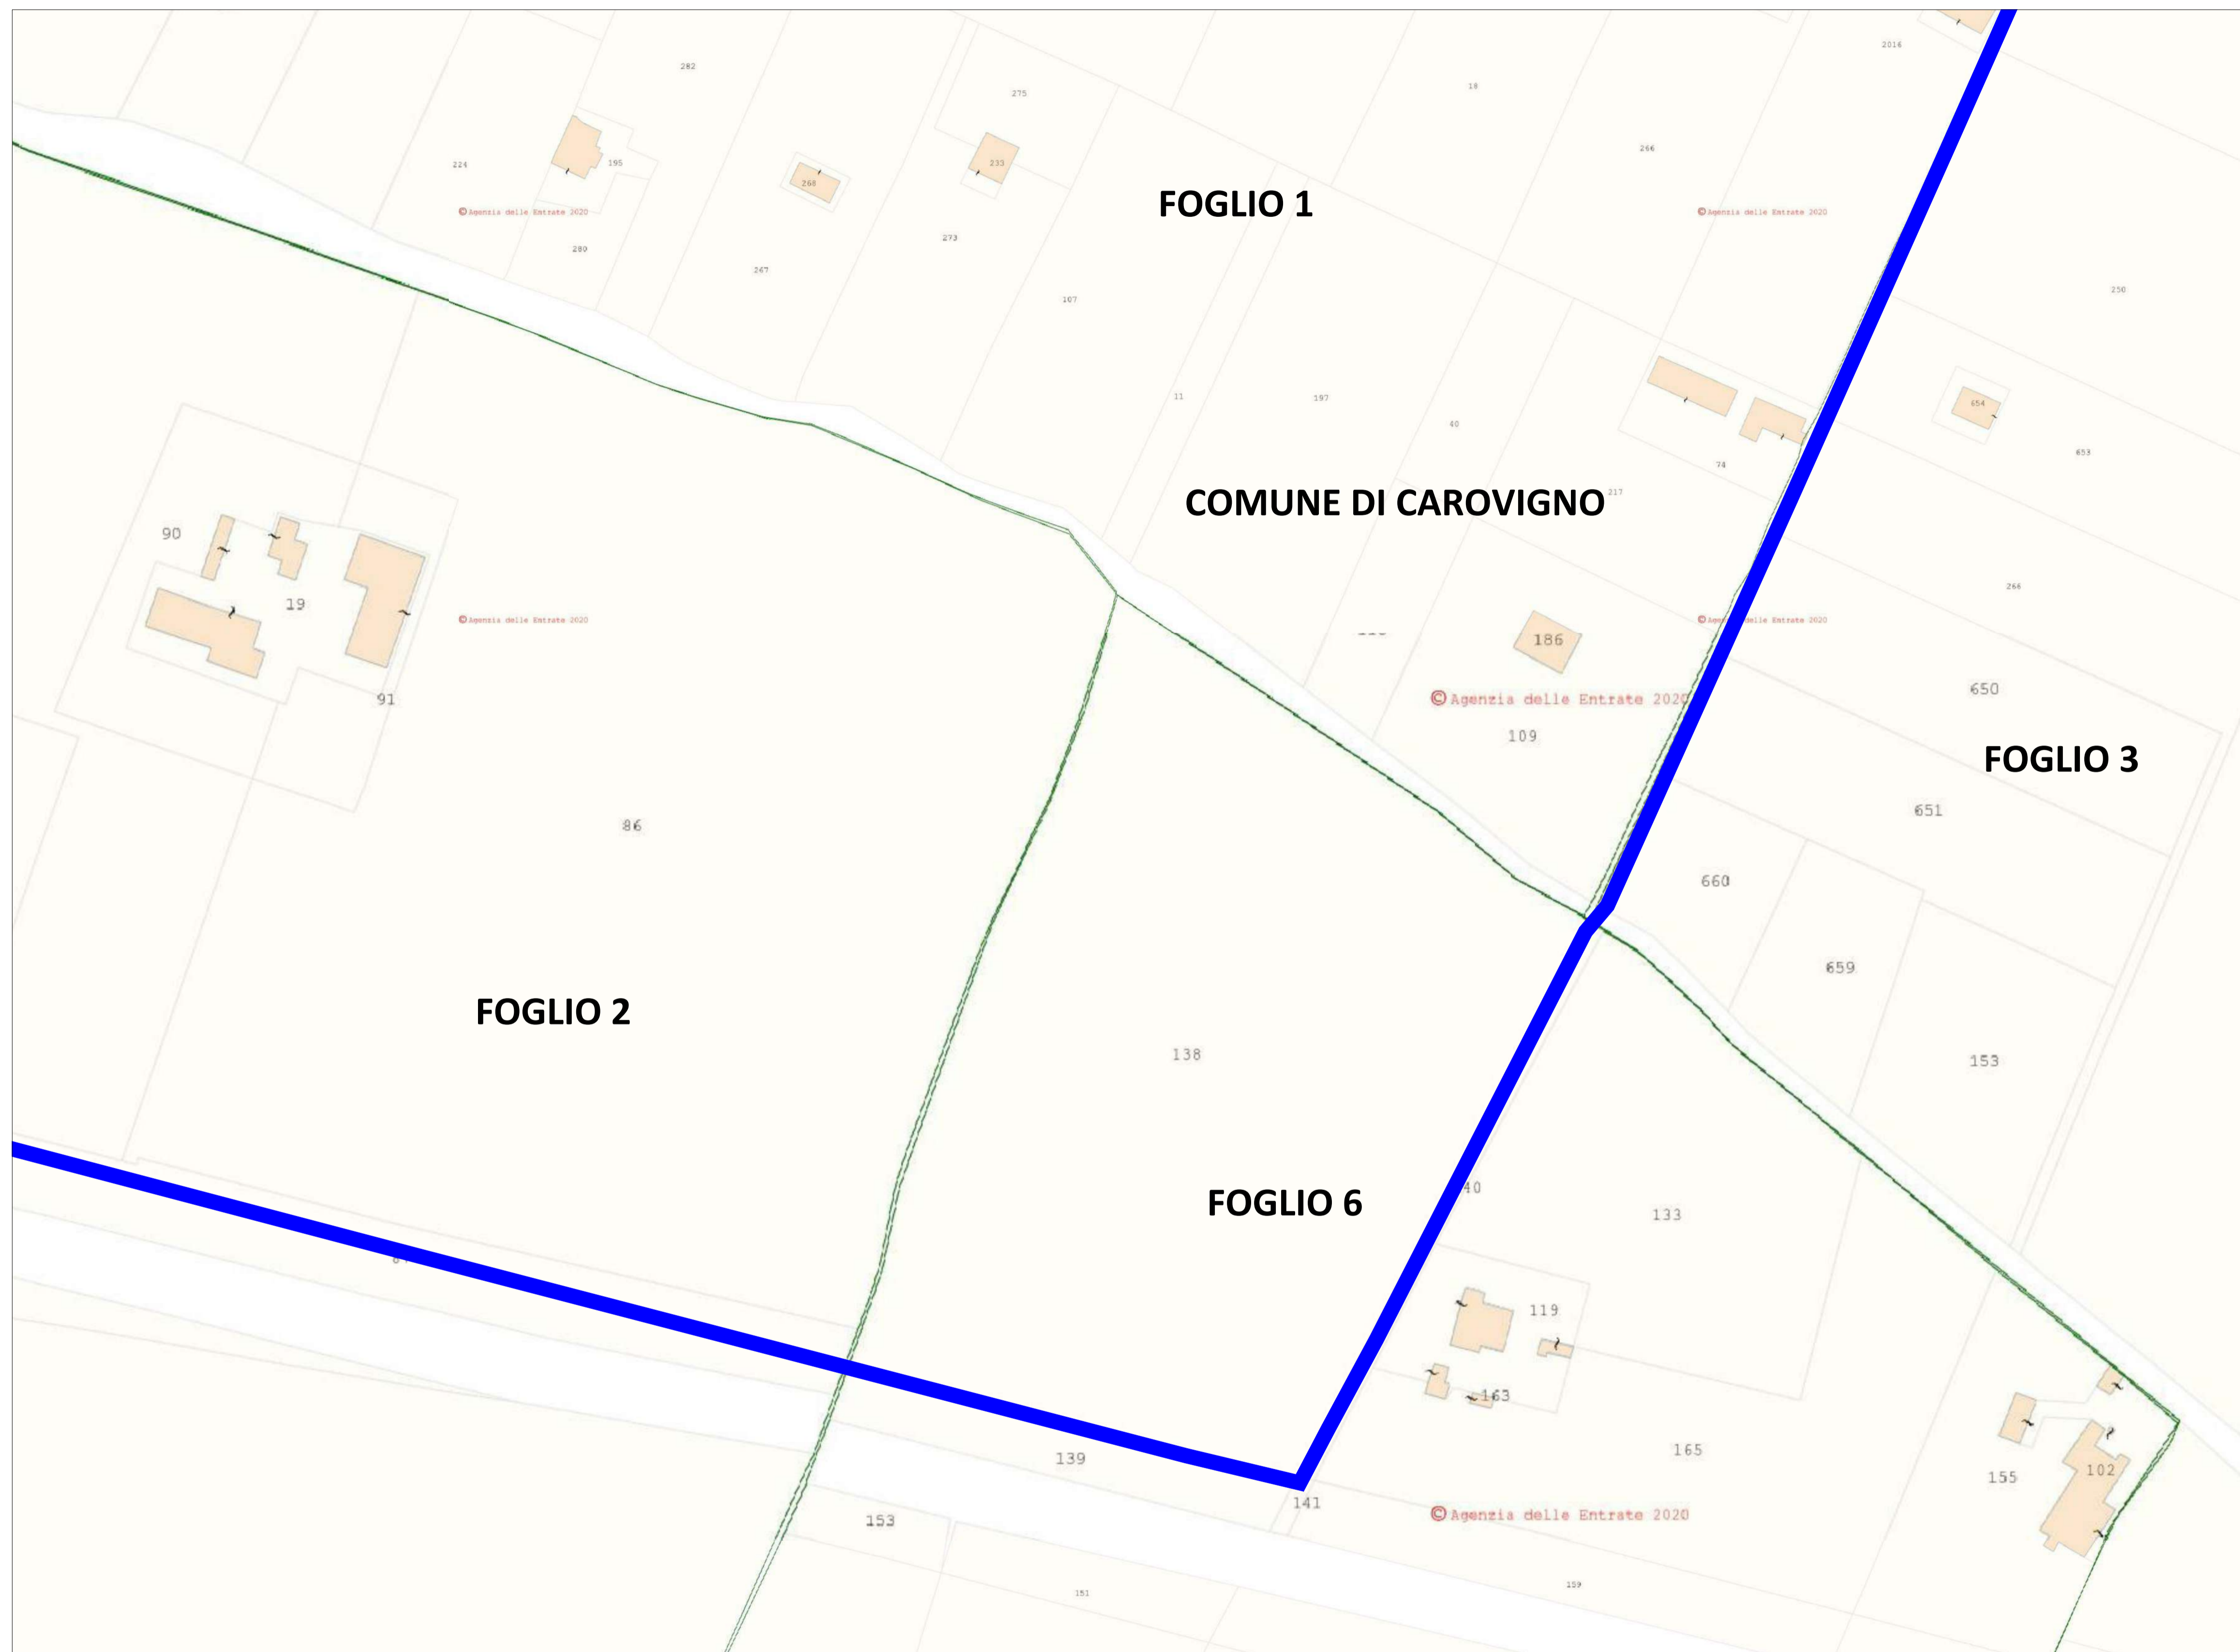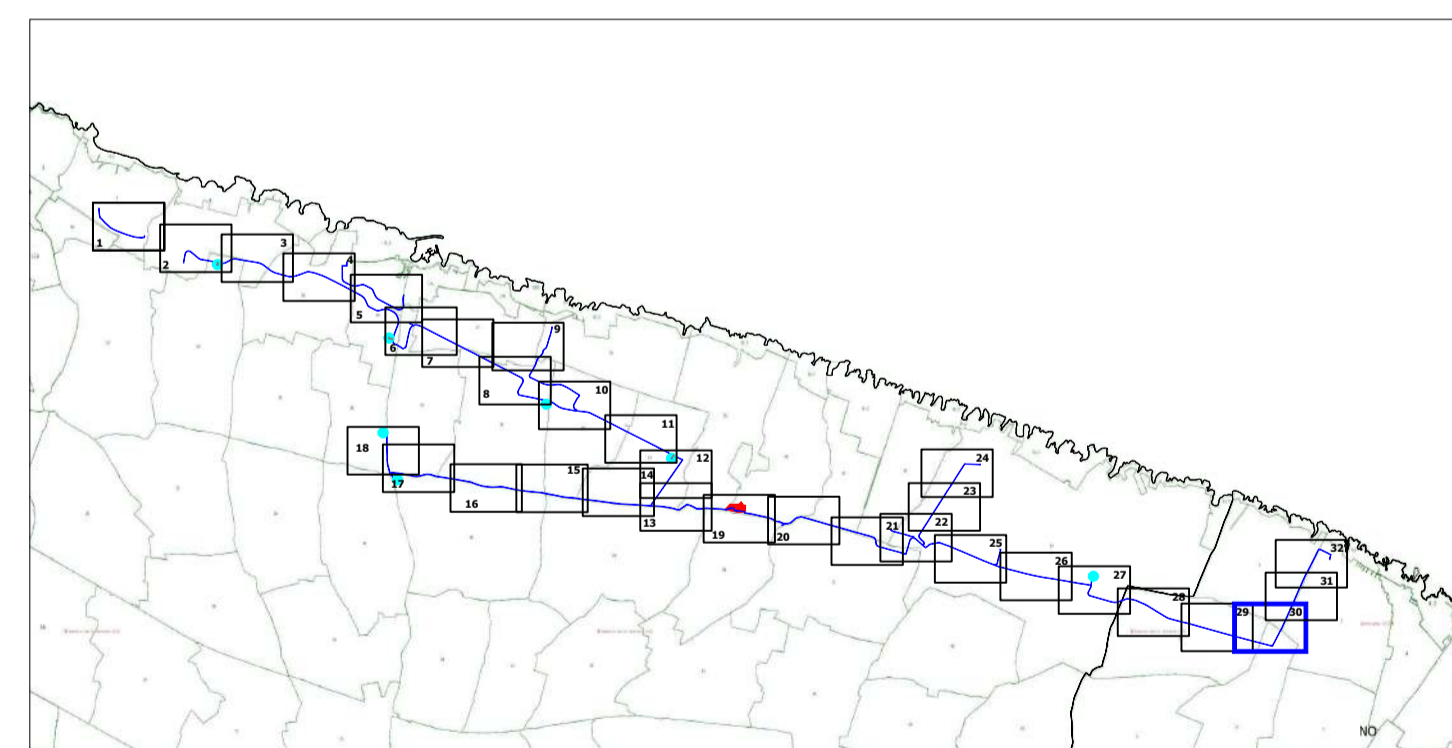

Inquadramento territoriale su Catastale - Comune di Carovigno

Scala 1:2000

CABINA PRIMARIA "OSTUNI MARE"
150/20 kV

Titolo

Realizzazione della nuova Cabina Primaria "Ostuni Mare"
e dei relativi raccordi MT interrati con la rete MT esistente

Codice Ardesia	Livello Progetto	Codifica dell'elaborato	Tipologia elaborato
1207724	DEFINITIVO		GRAFICO

Revisioni

Rev.	Data	Descrizione	Eseguito	Verificato	Approvato

Committente



e-distribuzione SpA
Infrastrutture e Reti Italia
Area Adriatica
Via Ombrone 2 - 00198 Roma

Numero e data ordine: L.I. 7800323726 del 29/09/2020

Rev.	Data	Descrizione revisione	Redatto	Controllato	Approvato
00	26/03/2021	Emissione	La Riccia	Crisafulli	Biscotti
01			Mappa	Crisafulli	Biscotti
02	20/12/2021	Revisione	Debernardis	Crisafulli	Biscotti

Scala 1/2.000	Formato Stampa A1	Numero documento 31 di 32	COMMESSA 20011	TIPOLOGIA D	TAVOLA I09	REVISIONE Rev. 02
	CODICE ELABORATO DW20011D-I09					



Progettazione
**INQUADRAMENTO TERRITORIALE DEL CAVIDOTTO SU
CATASTALE**
INQUADRAMENTI DI DETTAGLIO



Questo documento contiene informazioni di proprietà e-distribuzione S.p.A. e deve essere utilizzato esclusivamente dal destinatario in relazione alle finalità per le quali è stato ricevuto. E' vietata qualsiasi forma di riproduzione o di divulgazione senza l'esplicito consenso di e-distribuzione S.p.A.
This document contains information proprietary to e-distribuzione S.p.A and it will have to be used exclusively for the purposes for which it has been furnished. Whichever shape of spreading or reproduction without the written permission of e-distribuzione S.p.A is prohibitt.

LEGENDA

- Area di intervento**
- Cabine**
- Confini comunali**
- Cavidotto**

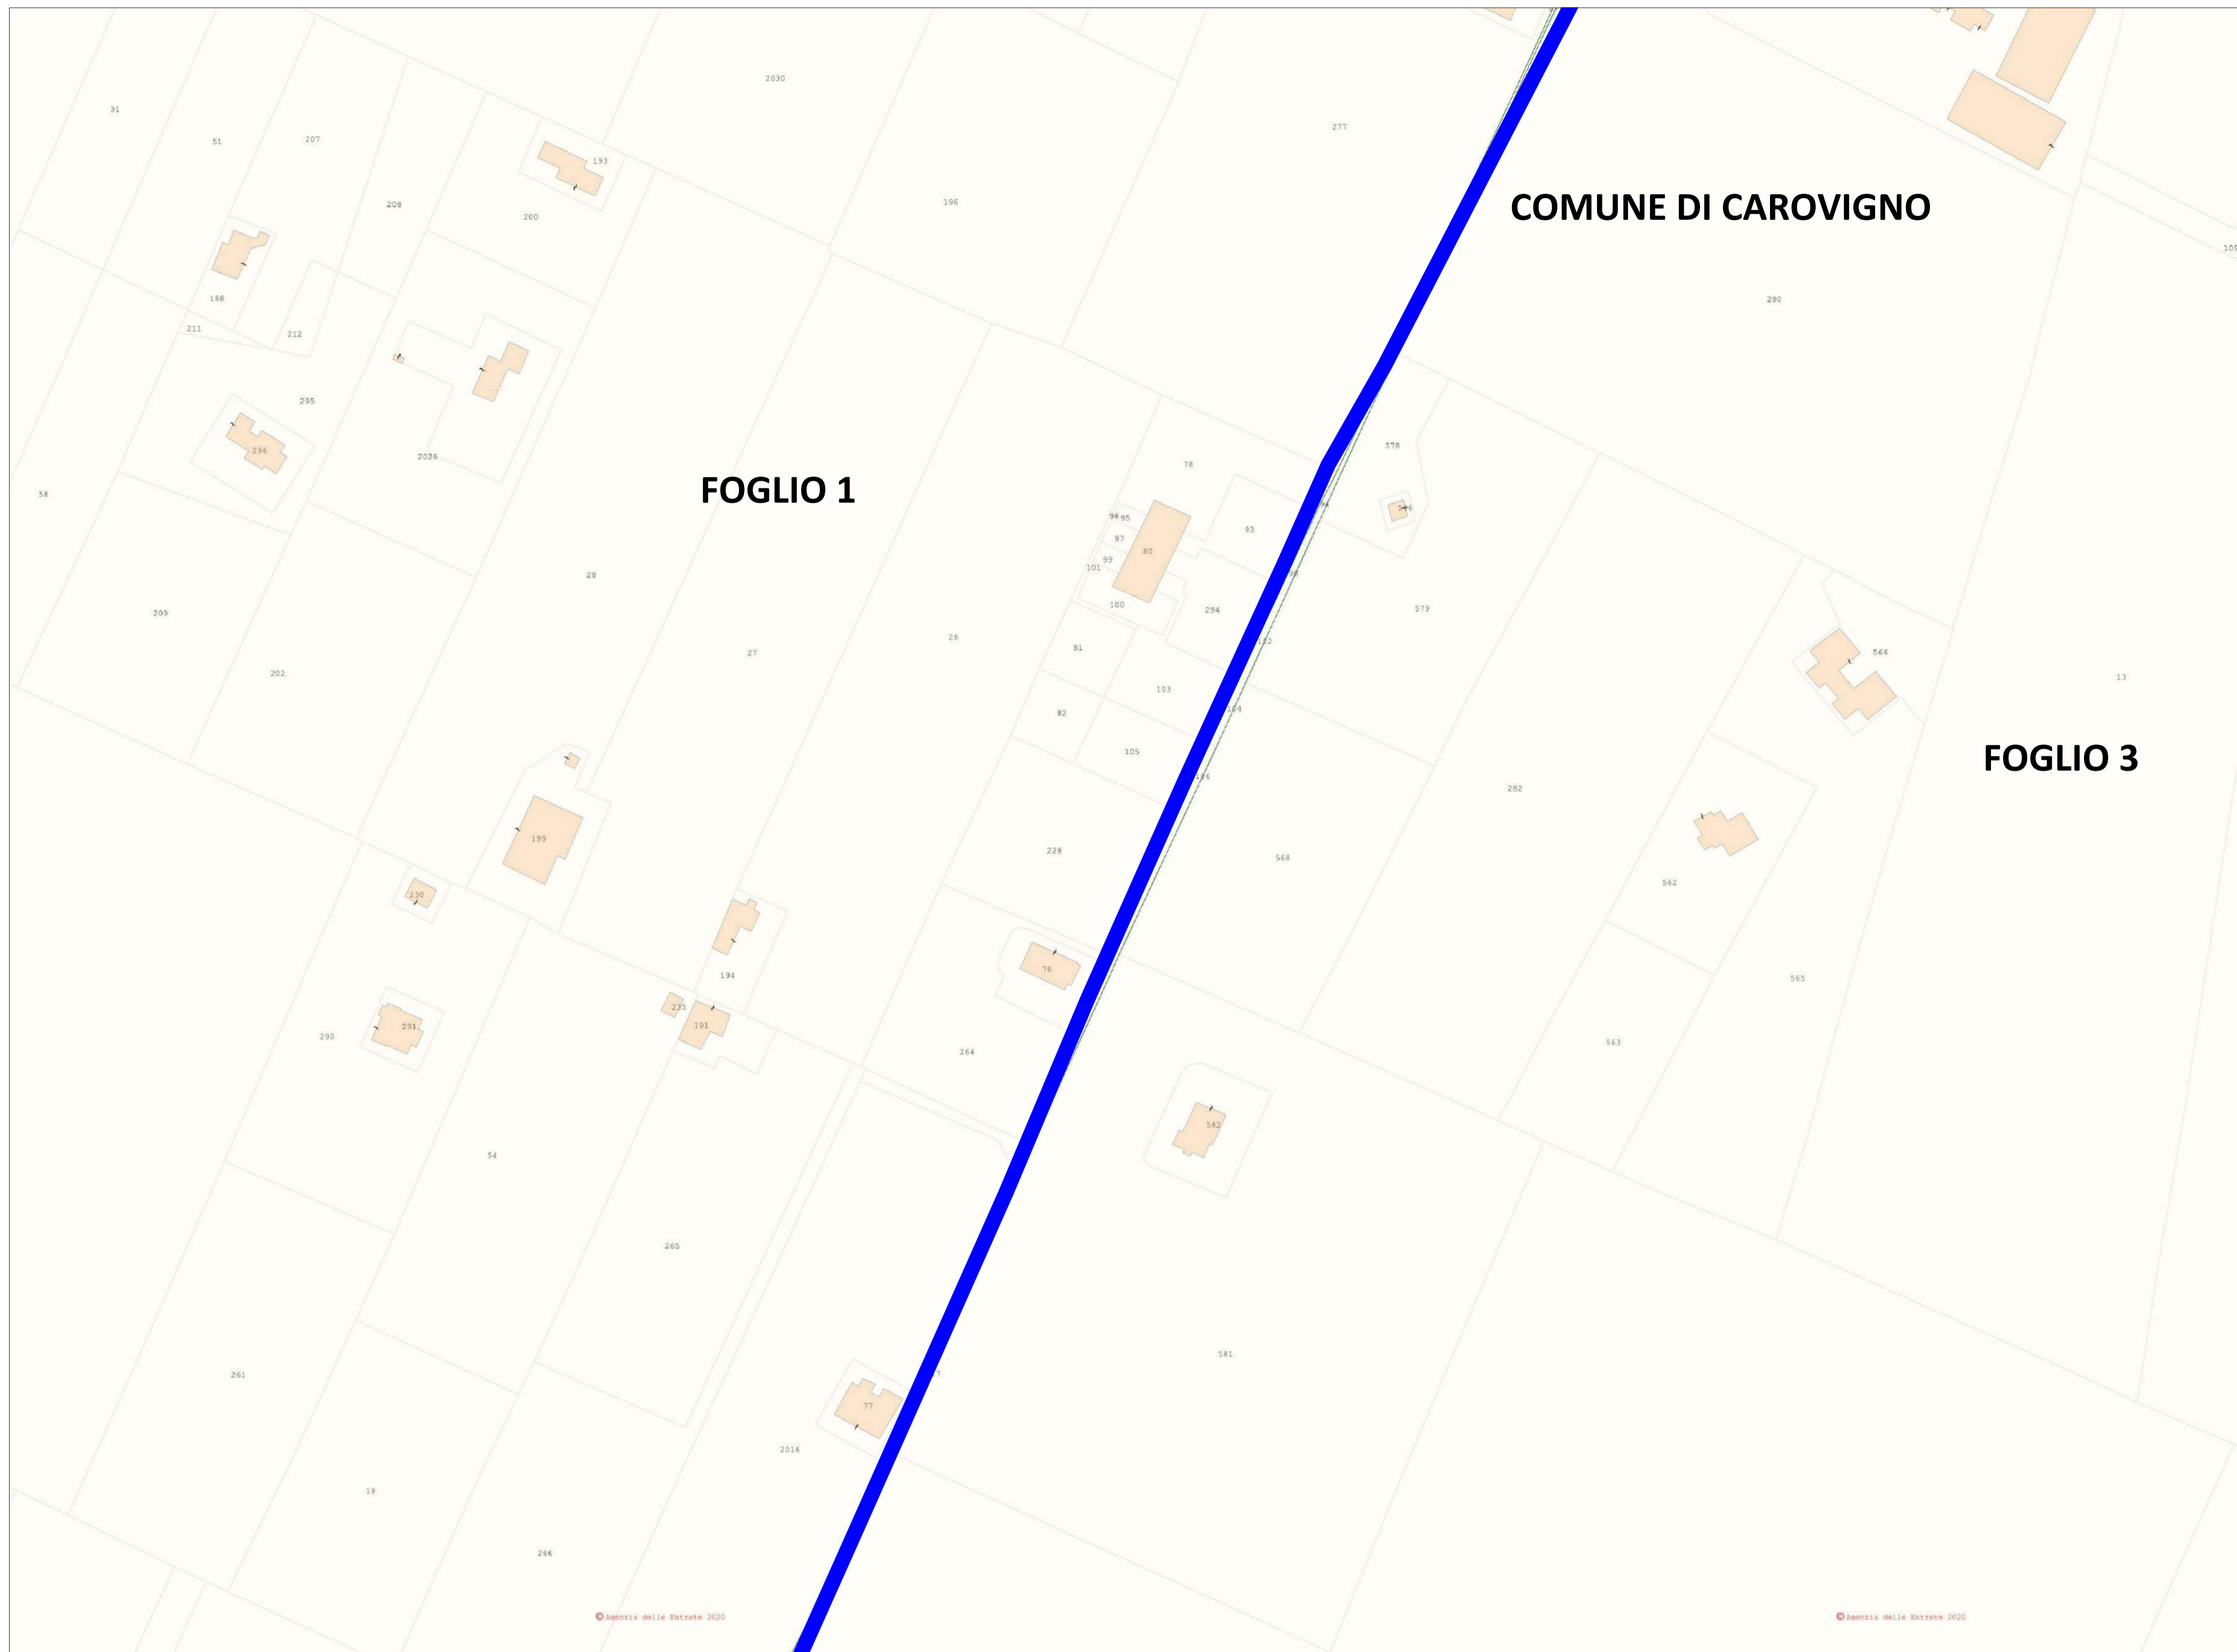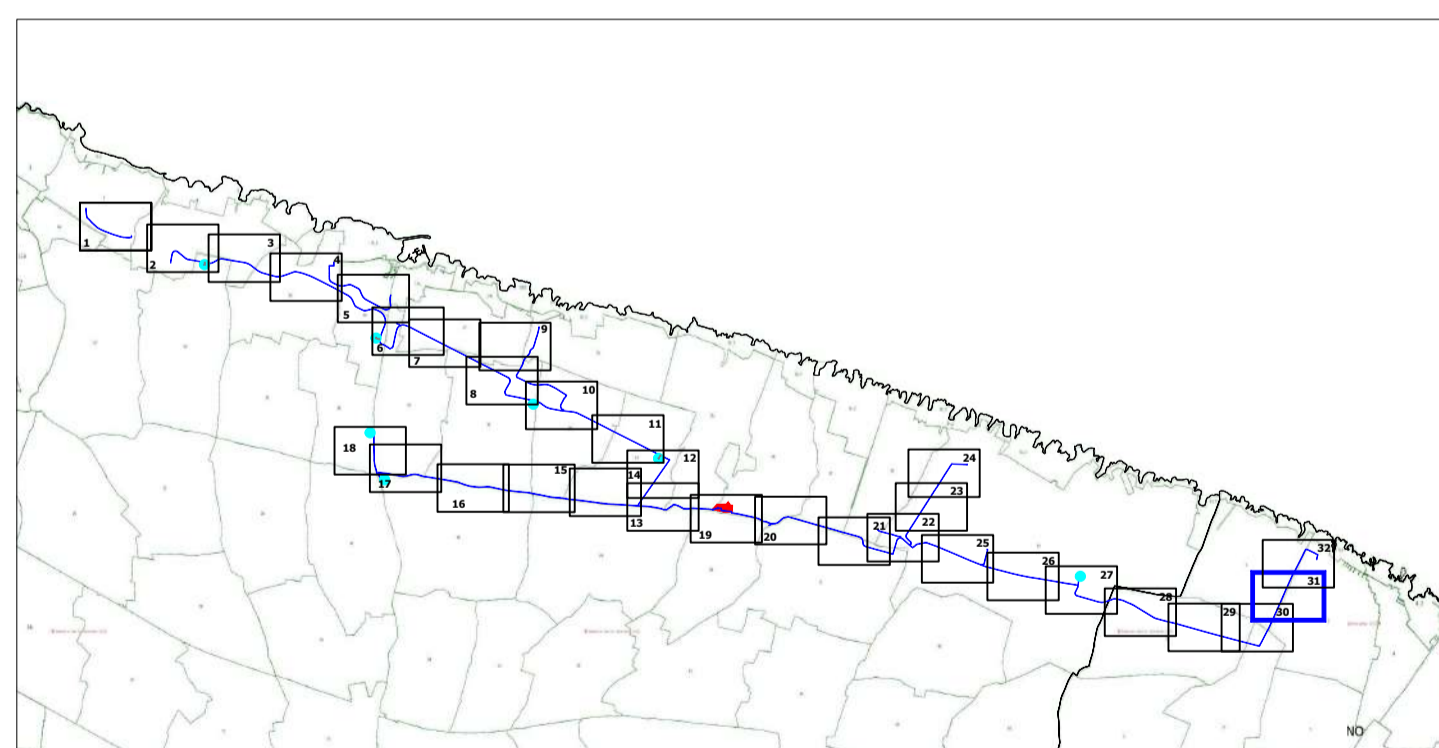

Inquadramento territoriale su Catastale - Comune di Carovigno

Scala 1:2000

CABINA PRIMARIA "OSTUNI MARE"
150/20 kV

Titolo

Realizzazione della nuova Cabina Primaria "Ostuni Mare"
e dei relativi raccordi MT interrati con la rete MT esistente

Codice Ardesia	Livello Progetto	Codifica dell'elaborato	Tipologia elaborato
1207724	DEFINITIVO		GRAFICO

Revisioni

Rev.	Data	Descrizione	Eseguito	Verificato	Approvato

Committente



e-distribuzione SpA
Infrastrutture e Reti Italia
Area Adriatica
Via Ombrone 2 - 00198 Roma

Numero e data ordine: L.I. 7800323726 del 29/09/2020

Sul presente elaborato sussiste il DIRITTO di PROPRIETA'. Qualsiasi utilizzo non preventivamente autorizzato sarà perseguito ai sensi della normativa vigente.

Rev.	Data	Descrizione revisione	Redatto	Controllato	Approvato
00	26/03/2021	Emissione	La Riccia	Crisafulli	Biscotti
01			Mappa	Crisafulli	Biscotti
02	20/12/2021	Revisione	Debernardis	Crisafulli	Biscotti

Scala 1/2.000	Formato Stampa A1	Numero documento 32 di 32	COMMESSA 20011	TIPOLOGIA D	TAVOLA I09	REVISIONE Rev. 02
	Foglio		CODICE ELABORATO DW20011D-I09			



Progettazione
INQUADRAMENTO TERRITORIALE DEL CAVIDOTTO SU
CATASTALE
INQUADRAMENTI DI DETTAGLIO



Questo documento contiene informazioni di proprietà e-distribuzione S.p.A. e deve essere utilizzato esclusivamente dal destinatario in relazione alle finalità per le quali è stato ricevuto. E' vietata qualsiasi forma di riproduzione o di divulgazione senza l'esplicito consenso di e-distribuzione S.p.A.
This document contains information proprietary to e-distribuzione S.p.A. and it will have to be used exclusively for the purposes for which it has been furnished. Whichever shape of spreading or reproduction without the written permission of e-distribuzione S.p.A. is prohibited.

LEGENDA

	Area di intervento		Cabine
	Confini comunali		Cavidotto

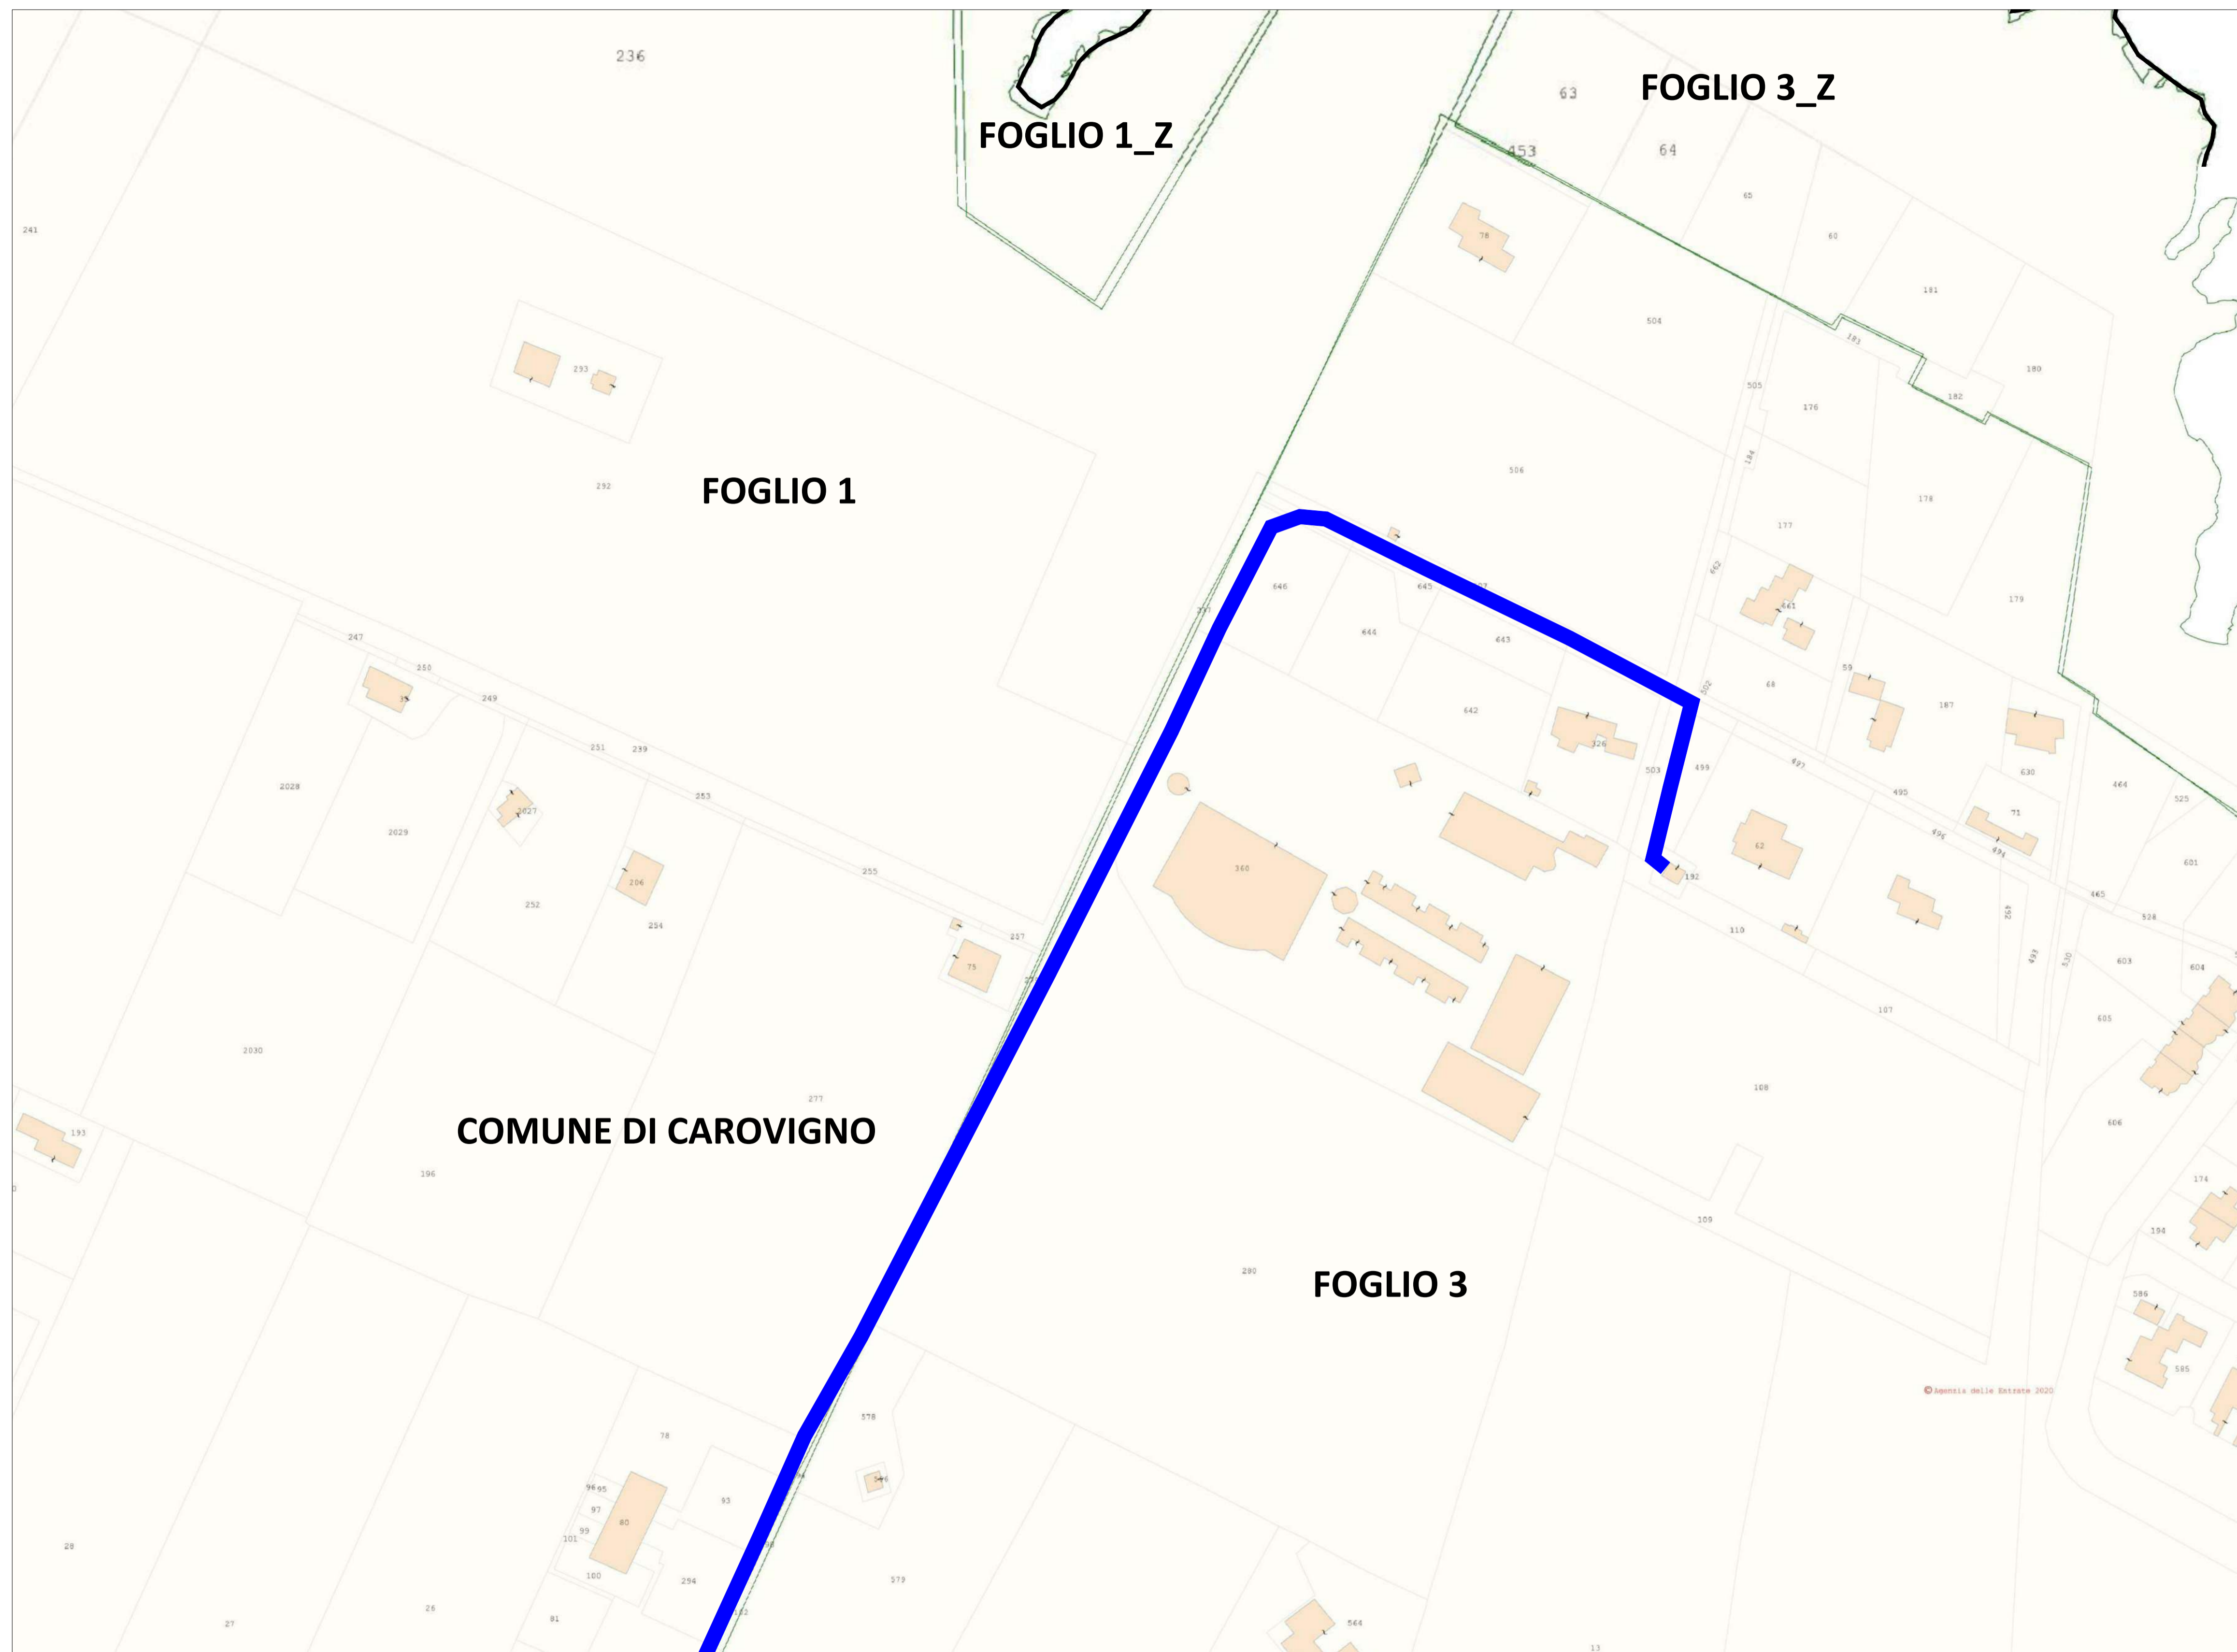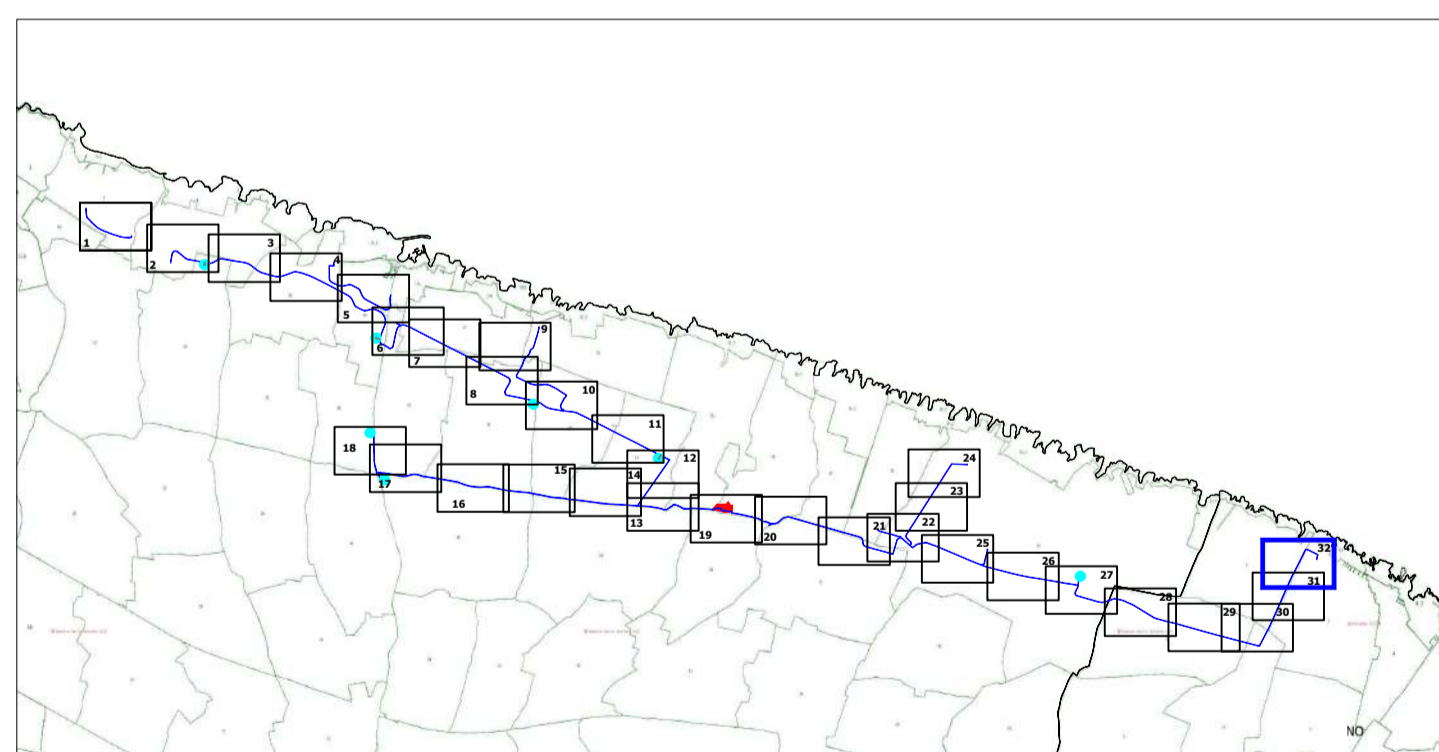

Inquadramento territoriale su Catastale - Comune di Carovigno

Scala 1:2000