



E-DIS-31/05/2022-0546017

Notifica tramite Ufficiale Giudiziario
Spett.le
ALEMANNO ROBERTO

DIS/PUB/PGE/PLA/API
e-distribuzione@pec.e-distribuzione.it

p.c.
Progettazione e Lavori PUGLIA E BASILICATA

Oggetto: AUT_ 2335224 da citare nella risposta
Procedimento autorizzativo alla costruzione ed esercizio di elettrodotto sotterraneo e aereo
M.T. a 20 kV per connessione produttore PR Leogrande Gianpiero, in agro del Comune di
Nardò (LE).
Codice Prolav D53D210140
Notifica Decreto di Asservimento Coattivo

Imposizione coattiva della servitù per causa pubblica utilità art. 22 DPR 327/2001

L'e-distribuzione S.p.A. - Infrastrutture e Reti Italia - Area Regionale Puglia Basilicata - Programmazione e Gestione - Proget.Lavori-Autoriz. Mt - Autoriz.Patrimonio Industr, con sede in Bari alla Via Angiulli, 11 – 70126 – BARI

P R E M E S S O

che il Dirigente dell'Ufficio Espropriazioni Provinciale di Lecce ha reso, in favore della scrivente Società il DECRETO DI ASSERVIMENTO COATTIVO DEI TERRENI INTERESSATI DAI LAVORI DI COSTRUZIONE ED ESERCIZIO DI UN ELETTRDOTTO MT NEL COMUNE DI NARDO' (LE), n° 2120 del 27 maggio 2022, per POTENZIAMENTO RETE E ALLACCIO AL CLIENTE LEOGRANDE GIAMPIERO in agro di Nardò. (Pratica Enel AUT_2335224)

N O T I F I C A

con la presente lo stesso Decreto in copia conforme all'originale;

C O M U N I C A

che in esecuzione del citato decreto, il giorno 7 del mese di Luglio dell'anno 2022 dalle ore 10:45 alle ore 12:15, si immetterà l'imposizione di servitù di elettrodotto nei suoi confronti nella misura e consistenza di cui al piano particellare grafico descrittivo allegato.

In concomitanza con l'accesso alle aree verrà redatto il verbale di immissione in possesso e consistenza;

I N V I T A

la S.V. ad intervenire in proprio od a farsi rappresentare da persona di fiducia avvertendo che, in Sua assenza o di un Suo legale rappresentante, si procederà ugualmente alla redazione del predetto verbale di consistenza, con la presenza di almeno due testimoni.

Si avverte, altresì, che alle operazioni di cui sopra sono ammessi ad intervenire eventuali titolari di diritti reali o personali sul bene;

D I F F I D A

la S.V. a far trovare gli immobili in questione liberi da persone e/o cose per rendere possibile la prevista esecuzione, avvertendo che, in ogni caso, l'immissione in possesso avrà comunque luogo. In caso di resistenza attiva o passiva verrà richiesta l'assistenza delle forze dell'ordine.

L'immissione in possesso sarà ritenuta validamente effettuata anche se le aree dovessero continuare ad essere utilizzate da chi ne aveva la disponibilità.

Si allega DICHIARAZIONE SOSTITUTIVA DELL'ATTO DI NOTORIETA' DI CONDIVISIONE DELL'INDENNITA' DI ASSERVIMENTO COATTIVO, che dovrà essere debitamente compilata e restituita, con allegata copia di un documento di riconoscimento valido:

- a mezzo raccomandata al seguente indirizzo: c/o Smart Paper Z.I. Industriale Isca Pantanelle 85050 Sant'Angelo Le Fratte (PZ),
- oppure a brevi manu ai nostri tecnici incaricati per l'esecuzione del Decreto il sopracitato giorno fissato per l'esecuzione del Decreto.

Distinti saluti

Allegati:

- DECRETO DI ASSERVIMENTO COATTIVO n° 2120 del 27 maggio 2022
- Piano particellare
- Planimetria
- DICHIARAZIONE SOSTITUTIVA DELL'ATTO DI NOTORIETA' DI CONDIVISIONE DELL'INDENNITA' DI ASSERVIMENTO COATTIVO

Per qualsiasi comunicazione il referente della pratica autorizzativa è il Geom. Antonio Cinieri al numero di tel. 3280427822, pec e-distribuzione@pec.e-distribuzione.it e all'indirizzo mail antonio.cinieri@e-distribuzione.com.

CARMINE SILEO

Il Responsabile

Il presente documento è sottoscritto con firma digitale ai sensi dell'art. 21 del d.lgs. 82/2005. La riproduzione dello stesso su supporto analogico è effettuata da Enel Italia srl e costituisce una copia integra e fedele dell'originale informatico, disponibile a richiesta presso l'Unità emittente.



PROVINCIA DI LECCE

(Codice Fiscale 80000840753)

DECRETO DI ASSERVIMENTO COATTIVO

N. 2120 del 27 maggio 2022

Oggetto: Costruzione ed esercizio di un elettrodotto MT per potenziamento rete e allaccio al cliente Leogrande Giampiero in agro di Nardò. Pratica Enel AUT_2335224.

IL DIRIGENTE DELL'UFFICIO ESPROPRIAZIONI

Premesso che:

- con nota prot. Enel DIS Enel DIS 04/08/2021 - 660386 acquisita al prot. n. 32910 del 05/08/2021, ha chiesto il rilascio del Provvedimento di asservimento coattivo con dichiarazione di pubblica utilità e di autorizzazione alla costruzione ed esercizio di un elettrodotto MT nel Comune di Nardò - Codice pratica AUT_2335224;
- con determinazione dirigenziale del Servizio Tutela e Valorizzazione Ambiente n. 454 del 06/04/2022 questa Provincia ha provveduto ad autorizzare e-distribuzione S.p.A. a costruire ed esercire il suddetto impianto ed ha dichiarato la pubblica utilità dello stesso;
- e-distribuzione S.p.A. ha regolarmente comunicato ai proprietari dei terreni interessati che non hanno convenuto il bonario componimento, il suindicato provvedimento provinciale, offrendo l'indennità provvisoria ed assegnando un termine per eventuali osservazioni e/o cessione volontaria degli immobili;
- con nota prot. ENEL DIS 10/05/2022-0464066, acquisita al protocollo di questo Ente in data 13/05/2022 al n. 19339, "e-distribuzione S.p.A.", ha chiesto l'emis-

sione del decreto di asservimento coattivo in via d'urgenza, indicando le ditte interessate;

- ai sensi dell'art. 15, comma 2, della Legge Regionale Puglia 22/02/2005, n. 3, come richiamato dall'art. 10 L.R. n. 25 del 09/08/2008, le amministrazioni interessate possono emanare, per la realizzazione di opere di urbanizzazione primaria e afferenti servizi a rete d'interesse pubblico, in particolare in materia di energia, il decreto di esproprio, e segnatamente di asservimento coattivo, senza particolari indagini o formalità;

VISTI:

- il T.U. delle disposizioni sulle acque e sugli impianti elettrici, approvato con Regio Decreto n. 1775/1933;
- la L.R. n. 20 del 30/11/2000, che attribuisce alle Province l'esercizio dell'attività amministrativa relativa all'istruttoria e al rilascio di autorizzazione per elettrodotti con tensione inferiore a 150 kv;
- la L.R. Puglia n. 3 del 22/02/2005, in materia di espropriazioni di pubblica utilità, e la L.R. n. 25 del 09/10/2008, in materia di autorizzazione alla costruzione ed esercizio di linee e impianti elettrici con tensione non superiore a 150 kv;
- il D.P.R. n. 327 del 08/06/2001, T.U. in materia di espropriazioni di pubblica utilità e, in particolare, gli artt. 22 e 52 quinquies e ss.;
- il disciplinare dei rapporti tra Provincia ed ENEL rep. n. 26150 del 04/06/2009;
- l'art. 107 del vigente D. Lgs. n. 267 del 18/08/2000 (T.U.E.L.) e l'art. 3 comma 7 L.R. 22.02.2005 n. 3, in base ai quali sussiste la competenza dirigenziale all'emissione del presente Decreto;

DECRETA

- 1) E' disposta la costituzione di servitù coattiva permanente di elettrodotto in favore di e-distribuzione S.p.A, sulle aree site in agro di Nardò (LE), come

individuato nell'allegato elenco che costituisce parte integrante del presente decreto, occorrenti per la realizzazione dell'intervento indicato in oggetto.

2) La servitù sarà estesa ad una fascia di terreno della larghezza di metri 4,00 (quattro), simmetrica al tracciato dell'elettrodotto, avente per asse quello della linea e per lunghezza quella indicata, a fronte delle particelle riportate nell'elenco allegato.

3) L'indennità di asservimento da corrispondere al proprietario dell'immobile interessato in forza del presente decreto, disposta in via d'urgenza e senza particolari indagini o formalità, è determinata nella misura indicata nell'allegato "Elenco Ditte". Ai sensi dell'art. 22 del D.P.R. 327/2001, i proprietari che intendano accettare tale indennità dovranno darne comunicazione a e-distribuzione, nel termine di trenta giorni successivi all'immissione in possesso dei beni asserviti. La dichiarazione di accettazione è irrevocabile. Ricevuta la comunicazione di accettazione, nonché la dichiarazione di inesistenza di diritti di terzi sul bene e la documentazione comprovante la piena e libera proprietà del bene, e-distribuzione disporrà il pagamento dell'indennità offerta. Decorso trenta giorni dall'immissione in possesso, in assenza di una formale accettazione da parte delle ditte interessate, le indennità provvisorie si intenderanno non concordate. In caso di rifiuto espresso o tacito delle indennità offerte, e-distribuzione S.p.A. attiverà le procedure per la determinazione definitiva delle indennità di asservimento, come previsto dall'art. 22 commi 4 e 5.

4) La servitù coattiva di elettrodotto è costituita a favore di e-distribuzione S.p.A. sotto la condizione sospensiva che lo stesso sia notificato ed eseguito, entro il termine perentorio di due anni, come previsto dall'art. 24 c. 1 DPR 327/01, a cura di e-distribuzione S.p.A., in qualità di soggetto beneficiario della presente procedura di asservimento coattivo.

Il presente decreto, a cura e spese di e-distribuzione S.p.A., sarà notificato ai proprietari interessati nelle forme e con le modalità previste per la notifica degli

atti processuali civili, unitamente all'avviso contenente l'indicazione del luogo, del giorno e dell'ora in cui è prevista l'esecuzione del decreto, da effettuarsi con le modalità di cui all'art. 24 del citato DPR 327/01. L'avviso di esecuzione del presente decreto, ai fini dell'immissione in possesso, dovrà pervenire ai proprietari interessati almeno 7 giorni prima della data fissata per l'esecuzione stessa. I tecnici incaricati dell'esecuzione del decreto, nonché della redazione del verbale d'immissione in possesso e dello stato di consistenza dell'area da asservire è il sig. Cinieri Antonio

Il verbale d'immissione in possesso e stato di consistenza sarà redatto dai tecnici incaricati dell'esecuzione del presente decreto in contraddittorio con il proprietario presente, ovvero, nel caso di assenza o rifiuto dello stesso, con la presenza di almeno due testimoni che non siano dipendenti di e-distribuzione S.p.A. Possono partecipare alle predette operazioni i titolari di diritti reali o personali sui beni di che trattasi.

e-distribuzione S.p.A indicherà, in calce al presente decreto, la data in cui è avvenuta l'immissione in possesso del bene asservito, e trasmetterà copia del relativo verbale alla Conservatoria dei Registri Immobiliari per la relativa annotazione.

5) I diritti reali di servitù coattiva di elettrodotto costituiti con il presente atto in favore di e-distribuzione S.p.A conserveranno la loro efficacia anche qualora la predetta società modifichi la tensione, il numero e tipo dei sostegni e dei conduttori elettrici, la denominazione e la destinazione dell'elettrodotto di cui trattasi, salvo il pagamento di eventuale maggiorazione dell'indennità di servitù. Sulle zone asservite il personale di e-distribuzione S.p.A avrà il diritto di libero accesso e di transito, anche con i mezzi necessari per procedere ai lavori di manutenzione e riparazione degli impianti, senza dover corrispondere ulteriori compensi. Saranno risarciti da e-distribuzione S.p.A., di volta in volta, eventuali danni subiti dai privati, opportunamente provati dagli stessi, derivanti da

riparazioni di carattere straordinario o da modifiche strutturali all'impianto. Per tutta l'area asservita dovrà essere mantenuto il terreno libero da coltivazioni e da piantagioni che possano turbare il regolare esercizio e la sicurezza dell'elettrodotto. Le ditte proprietarie sono obbligate a non eseguire sulle aree asservite qualunque innovazione, costruzione od impianto che costringa e-distribuzione S.p.A a rimuovere o collocare diversamente le condutture e gli appoggi ad apportare modifiche alle parti costituenti la linea o che, comunque, non siano compatibili con questa.

6) e-distribuzione S.p.A provvederà senza indugio, a sua cura e spese, alla registrazione del presente atto presso l'Ufficio del Registro e alla relativa trascrizione presso la Conservatoria dei Registri Immobiliari, nonché alla pubblicazione entro cinque giorni di un estratto del decreto nel Bollettino Ufficiale della Regione Puglia.

L'opposizione del terzo è proponibile entro i trenta giorni successivi alla pubblicazione dell'estratto del decreto. Decorso tale termine in assenza di impugnazioni, l'indennità di asservimento resta fissata nella misura determinata e tutti i diritti relativi agli immobili asserviti potranno essere fatti valere esclusivamente sull'indennità di servitù coattiva permanente di elettrodotto. e-distribuzione S.p.A dovrà poi trasmettere a questo Ente copia del presente decreto, munito di nota recante gli estremi di registrazione e trascrizione, nonché dell'annotazione relativa alla sua esecuzione, per la conservazione agli atti d'ufficio.

7) Avverso il presente provvedimento può essere proposto ricorso giurisdizionale davanti al T.A.R. nel termine di 60 giorni dalla data di notifica o di effettiva conoscenza dello stesso, ovvero ricorso straordinario al Presidente della Repubblica nel termine di 120 giorni dalla data di notifica o di effettiva conoscenza dello stesso, con le modalità previste dalla legge. Si applicano le disposizioni previste dall'art. 53 del D.P.R. 327/01, e ss.mm.ii., per quanto

concerne la tutela giurisdizionale dei soggetti interessati, a qualsiasi titolo,
dall'esecuzione del presente decreto.



IL DIRIGENTE

(Ing. Luigi Pietro TUNDO)





Codice ditta	Proprietari	Ditta	Luogo di nascita	Data di nascita	Codice fiscale	Dati catastali Comune di NARDÒ (LE)		Diritto	Quota poss.	Qualità constatata	Lunghezza del tratto		Fascia di rispetto	Pali di linea	Pali di vertice	Superf da asservire	Indennità per ditta
						Fg.	P.lla				ml	n.					
1	1					47	918	Propr Superfici a	1000\1000	E.U.	28	4				112	92,96
	2							Prop per l'area									
2	3					24		Propr	1000\1000	Seminativo	13	4				52	43,16
						143				Seminativo	82	4	1	1		328	340,23
						210	48			Seminativo	170	4	3		680	666,39	
						201				Seminativo	10	4			40	33,20	
4	5					203			1000\1000	Seminativo	32	4			128	106,24	
						113	34	Livellario	1\1	Uliveto	60	4	1		240	199,20	
5	6					34	74	Propr	1\2	Uliveto	28	4				112	92,96
								Propr	1\2								
6	8					34	24	Propr	1\8		36	4	1		144	153,52	
								Propr	3\8								
								Propr	4\8								
7	11					37	14	Propr	1000\1000	Seminativo	60	4			240	199,20	
							100		Seminativo	14	4	56	46,48				
8	12					37	74	Propr	2\9		420	4	4	2	1680	1598,38	
								Propr	2\9								
								Propr	2\9								
								Propr	2\9								
								Propr	3\9								

STRALCIO PLANIMETRICO

COMUNE di NARDO

Scala 1:2000

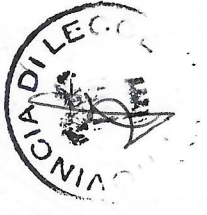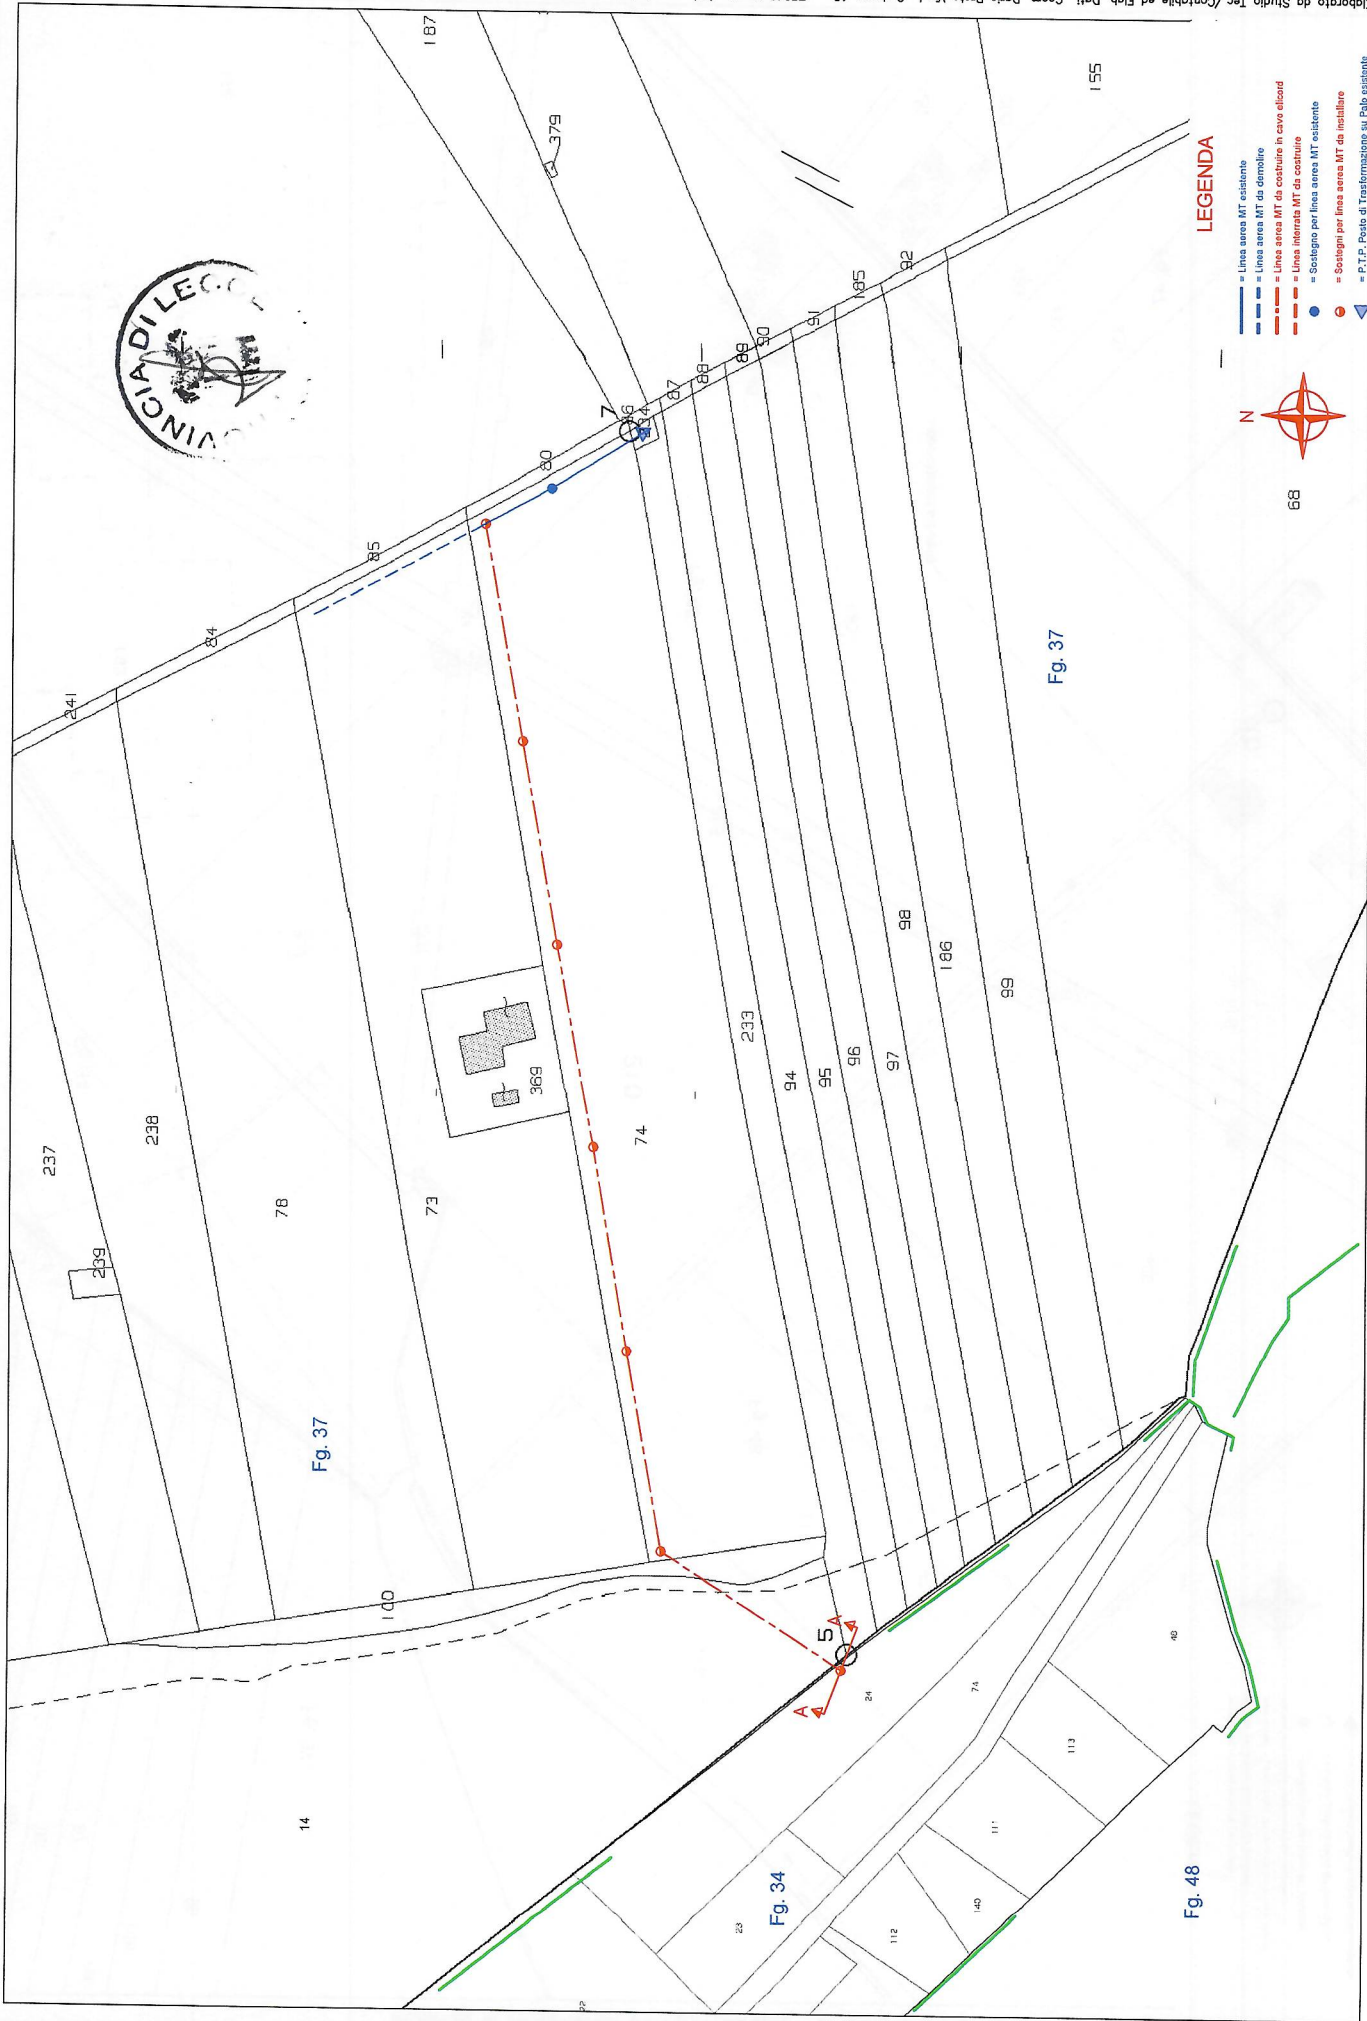

LEGENDA

- Linea area MT esistente
- - - Linea area MT da demolire
- · - · Linea area MT da costruire in cavo alicud
- · - · Linea interrata MT da costruire
- Scoglio per linea area MT esistente
- Scoglio per linea area MT da installare
- ▲ P.T.P. Poste di Trasformazione su Polo esistente



68

**DICHIARAZIONE SOSTITUTIVA DELL'ATTO DI NOTORIETA' DI CONDIVISIONE
DELL'INDENNITA' DI ASSERVIMENTO COATTIVO**

(Art.. 47 - D.P.R. 28 dicembre 2000, n°445)

Il/La sottoscritto/a _____ nato/a _____
il _____ residente in _____ alla Via
_____ n. _____ (Tel. _____)

consapevole che, ai sensi e per gli effetti dell'art. 76 del D.P.R. n. 445/2000, chiunque rilascia dichiarazioni mendaci punito ai sensi del codice penale e delle leggi speciali in materia e consapevole della decadenza dei benefici prevista dall'art. 75 dello stesso D.P.R. in caso di provvedimento emanato sulla base di dichiarazioni non veritiere,

DICHIARA

- Di accettare l'indennità offerta, così come notificata con il Decreto di Asservimento n. _____ del _____, di convenire la costituzione volontaria della servitù sul proprio terreno (o sulla porzione necessaria) oggetto di procedura di asservimento coattivo per l'esecuzione dei "Lavori di _____", riportato nel Catasto Terreni del Comune di _____, così come segue:

Ditta n.	Foglio	Particella/e	Superficie da asservire

- Che lo stesso/gli stessi terreno/i è nel pieno ed incontrastato diritto di proprietà per la quota di
 - intero
 - un mezzo
 - un quarto
 - in comunione dei beni con _____
 - _____

è libero da pesi, vincoli ed ipoteche e che, pertanto, non vi sono soggetti terzi aventi diritto nei confronti dell'indennità che sarà erogata dalla Provincia di Lecce per la procedura di asservimento coattivo summenzionata;

- Di assumere ogni responsabilità in ordine ad eventuali diritti reali dei terzi, esonerando l'Ente espropriante ed i funzionari addetti al pagamento dell'indennità da qualsiasi responsabilità al riguardo;
- Di voler riscuotere l'indennità mediante accredito sul c.c. bancario o postale intestato al sottoscritto:

IBAN _____ ;

- Di autorizzare il trattamento dei dati personali ai sensi del Regolamento europeo in materia di protezione dei dati personali n.2016/679 (di seguito "GDPR") e di aver preso visione della relativa informativa a tergo riportata.

Data _____

Il dichiarante

Informativa Privacy ai sensi dell'Art.13 del Regolamento europeo in materia di protezione dei dati personali n.2016/679 (di seguito "GDPR")

- **Premessa**

e-distribuzione S.p.A. (di seguito, "e-distribuzione" o il "Titolare") è impegnata nel rispetto e nella protezione dei diritti e libertà fondamentali con riguardo al trattamento dei dati personali delle proprie controparti contrattuali. Con la presente informativa si desidera pertanto fornirle le opportune informazioni sulle modalità e sulle finalità del trattamento stesso.

- **Titolare del trattamento dei Dati Personali**

Titolare del trattamento, ai sensi dell'art. 13 del GDPR, è la società e-distribuzione S.p.A., con sede legale in Roma, via Ombrone n.2, P.IVA 05779711000.

Ai sensi dell'art.4, n.2, del GDPR, per "trattamento" di dati personali si intende: "qualsiasi operazione o insieme di operazioni, compiute con o senza l'ausilio di processi automatizzati e applicate a dati personali o insiemi di dati personali, come la raccolta, la registrazione, l'organizzazione, la strutturazione, la conservazione, l'adattamento o la modifica, l'estrazione, la consultazione, l'uso, la comunicazione mediante trasmissione, diffusione o qualsiasi altra forma di messa a disposizione, il raffronto o l'interconnessione, la limitazione, la cancellazione o la distruzione".

- **Responsabile della Protezione dei dati personali (RPD)**

Il Titolare ha nominato un Responsabile della Protezione dei dati personali (RPD) che può essere contattato al seguente indirizzo e-mail: dpo.e-distribuzione@e-distribuzione.com per tutte le questioni relative al trattamento dei Suoi dati personali.

- **Tipologie di dati trattati**

Il Titolare tratterà i Suoi dati personali ("Dati Personali"), da Lei comunicati o acquisiti nel corso di un rapporto contrattuale con e-distribuzione stessa che, a titolo esemplificativo, possono essere:

- Dati identificativi: dati che permettono l'identificazione diretta, come i dati anagrafici;
- Dati di contatto: dati relativi alle comunicazioni elettroniche (via Internet o telefono), quali telefono, cellulare, e-mail, forniti al Titolare in fase di sottoscrizione o nel corso della durata del Contratto, necessari a contattarLa per fornire riscontri alle esigenze da Lei manifestate.

- **Finalità e base giuridica del trattamento**

e-distribuzione tratterà i Suoi Dati personali per il conseguimento di finalità precise e solo in presenza di una specifica base giuridica prevista dalla legge applicabile in materia di privacy e protezione dei dati personali. Nello specifico la base giuridica del trattamento è costituita dai rapporti contrattuali con e-distribuzione, di un legittimo interesse di e-distribuzione od infine se e-distribuzione è tenuta a trattare i Dati personali in forza di un obbligo di legge.

- **Modalità del Trattamento**

Il Titolare tratterà i Dati Personali nel rispetto delle garanzie di riservatezza e delle misure di sicurezza previste dalla normativa vigente.

Il trattamento è effettuato anche con l'ausilio di mezzi elettronici o comunque automatizzati ed è svolto dal Titolare e/o da Responsabili di cui il Titolare può avvalersi per memorizzare, gestire e trasmettere i dati stessi.

- **Destinatari dei Dati Personali**

I Dati Personali da lei comunicati a e-distribuzione in virtù dei rapporti contrattuali con e-distribuzione stessa potranno essere resi accessibili, per le finalità sopra menzionate:

- a. ai soggetti espressamente autorizzati dal Titolare, quali dipendenti e collaboratori addetti alle unità organizzative preposte al trattamento medesimo;
- b. ai soggetti designati responsabili ex art.28 del GDPR, quali terzi fornitori di servizi in favore di e-distribuzione ai fini dell'esecuzione del Contratto ("Responsabili");
- c. alla capogruppo Enel S.p.A. e ad altre società del Gruppo.

- **Trasferimento dei Dati Personali**

I Suoi Dati Personali saranno trattati all'interno dell'Unione Europea e conservati su server ubicati in Germania, quindi all'interno dell'Unione Europea.

- **Periodo di conservazione dei Dati Personali**

Tutti i Suoi Dati Personali oggetto di trattamento per le finalità di cui sopra saranno conservati nel rispetto dei principi di proporzionalità e necessità, e comunque fino a che non siano state perseguite le finalità del trattamento al termine delle quali verranno cancellati, fatte salve le esigenze di difesa anche in ipotesi di eventuale contenzioso.

- **Diritti degli Interessati**

Ai sensi degli artt. 15 - 21 del GDPR, in relazione ai Dati personali comunicati, Lei ha il diritto di:

- a. accedere e chiederne copia;
- b. richiedere la rettifica;
- c. richiedere la cancellazione;
- d. ottenere la limitazione del trattamento;
- e. opporsi al trattamento;
- f. ricevere in un formato strutturato, di uso comune e leggibile da dispositivo automatico i dati da Lei conferiti.

Per l'esercizio dei suoi diritti, Lei potrà:

1. inviare la richiesta ai canali tradizionali di e-distribuzione (casella di posta ordinaria: 5555 - 85100 Potenza (PZ), pec: e-distribuzione@pec.e-distribuzione.it e Fax 800046674);
2. contattare il Call Center al seguente numero verde gratuito 800.08.55.77.

Le ricordiamo che è un Suo diritto proporre un reclamo al Garante per la Protezione dei Dati Personali, mediante:

- a. Raccomandata A/R da inviarsi a: Garante per la protezione dei dati personali, Piazza di Monte Citorio, 121 00186 Roma
- b. e-mail all'indirizzo: garante@gdpd.it; oppure: protocollo@pec.gdpd.it;
- c. fax al numero: 06/69677.3785.

Allegare scansione (fronte/retro) di un documento di riconoscimento in corso di validità.