



E-DIS-25/07/2022-0753261

Notifica tramite Ufficiale Giudiziario
Spett.le
INCALZA MICHELE

DIS/PUB/PGE/PLA/API
e-distribuzione@pec.e-distribuzione.it

p.c.
UNITA' TERRITORIALE BRINDISI

Oggetto: AUT_ 2053848 da citare sempre in eventuali risposte
Procedimento autorizzativo per la costruzione ed esercizio di una linea elettrica aerea in cavo M.T. a farsi, installazione di un P.T.P. a denominarsi "BARBATO" D530-2-703889 e della linea elettrica interrata in cavo B.T.da posare per elettrificare n. 1 armadietto elettrico stradale da installare, il tutto per potenziamento rete e fornitura di e.e. alla cliente signora Grigolon Maria Grazia in c/da Padri nell'agro di Oria.
Codice di Rintracciabilità 212238691
Notifica Decreto di Asservimento Coattivo

Imposizione coattiva della servitù per causa pubblica utilità art. 22 DPR 327/2001

L'e-distribuzione S.p.A. - Infrastrutture e Reti Italia - Area Regionale Puglia Basilicata - Programmazione e Gestione - Proget.Lavori-Autoriz. Mt - Autoriz.Patrimonio Industr, con sede in Bari alla Via Angiulli, 11 – 70126 – BARI

P R E M E S S O

che il Dirigente dell'Ufficio AREA 3: SERVIZI TENICI VIABILITA' E REGOLAZIONE CIRCOLAZIONE STRADALE della Provincia di Brindisi ha reso, in favore della scrivente Società il DECRETO DI ASSERVIMENTO COATTIVO DEI TERRENI INTERESSATI DAI LAVORI DI COSTRUZIONE ED ESERCIZIO DI UN ELETTRODOTTO AEREO IN CAVO M.T. NEL COMUNE DI ORIA (BR), n° 9 del 21 luglio 2022 prot. 23562, per POTENZIAMENTO RETE E FORNITURA DI E.E. ALLA CLIENTE GRIGOLON MARIA GRAZIA in c/da Padri in agro di Oria. (Pratica Enel AUT_2053848)

N O T I F I C A

con la presente lo stesso Decreto in copia conforme all'originale;

C O M U N I C A

che in esecuzione del citato decreto, il giorno 26 del mese di Agosto dell'anno 2022 dalle ore 09:00 alle ore 10:30, si immetterà l'imposizione di servitù di elettrodotto nei suoi confronti nella misura e consistenza di cui al piano particellare grafico descrittivo allegato.

In concomitanza con l'accesso alle aree verrà redatto il verbale di immissione in possesso e consistenza;

INVITA

la S.V. ad intervenire in proprio od a farsi rappresentare da persona di fiducia avvertendo che, in Sua assenza o di un Suo legale rappresentante, si procederà ugualmente alla redazione del predetto verbale di consistenza, con la presenza di almeno due testimoni.

Si avverte, altresì, che alle operazioni di cui sopra sono ammessi ad intervenire eventuali titolari di diritti reali o personali sul bene;

DIFFIDA

la S.V. a far trovare gli immobili in questione liberi da persone e/o cose per rendere possibile la prevista esecuzione, avvertendo che, in ogni caso, l'immissione in possesso avrà comunque luogo. In caso di resistenza attiva o passiva verrà richiesta l'assistenza delle forze dell'ordine.

L'immissione in possesso sarà ritenuta validamente effettuata anche se le aree dovessero continuare ad essere utilizzate da chi ne aveva la disponibilità.

Si allega DICHIARAZIONE SOSTITUTIVA DELL'ATTO DI NOTORIETA' DI CONDIVISIONE DELL'INDENNITA' DI ASSERVIMENTO COATTIVO, che dovrà essere debitamente compilata e restituita, con allegata copia di un documento di riconoscimento valido:

- a mezzo raccomandata al seguente indirizzo: c/o Smart Paper Z.I. Industriale Isca Pantanelle 85050 Sant'Angelo Le Fratte (PZ),
- oppure a brevi manu ai nostri tecnici incaricati per l'esecuzione del Decreto il sopracitato giorno fissato per l'esecuzione del Decreto.

Distinti saluti

Allegati:

- DECRETO DI ASSERVIMENTO COATTIVO n° 9 del 21 luglio 2022 prot. 23562
- Piano particellare
- Planimetria
- DICHIARAZIONE SOSTITUTIVA DELL'ATTO DI NOTORIETA' DI CONDIVISIONE DELL'INDENNITA' DI ASSERVIMENTO COATTIVO

Per qualsiasi comunicazione il referente della pratica autorizzativa è il Geom. Antonio Cinieri al numero di tel. 3280427822, pec e-distribuzione@pec.e-distribuzione.it e all'indirizzo mail antonio.cinieri@e-distribuzione.com.

CARMINE SILEO

Il Responsabile

Il presente documento è sottoscritto con firma digitale ai sensi dell'art. 21 del d.lgs. 82/2005. La riproduzione dello stesso su supporto analogico è effettuata da Enel Italia srl e costituisce una copia integra e fedele dell'originale informatico, disponibile a richiesta presso l'Unità emittente.

Azienda certificata ISO 9001 - ISO 14001 - ISO 37001 - ISO 45001 - ISO 50001

Questo messaggio è destinato esclusivamente al seguente uso: **CONFIDENZIALE**

e-distribuzione SpA - Società con unico socio - Sede legale: 00198 Roma, Via Ombrone 2 - Registro Imprese di Roma e Codice fiscale 05779711000 - R.E.A. 922436 - Società partecipante al Gruppo IVA Enel con P.I. 15844561009 - Capitale Sociale 2.600.000.000 Euro i.v. - Direzione e coordinamento di Enel SpA



PROVINCIA DI BRINDISI
AREA 3 : SERVIZI TENICI
VIABILITA' E REGOLAZIONE CIRCOLAZIONE STRADALE

Prot. n° 23562

Brindisi, li 21.07.2022

DECRETO N.9 del 21.07.2022

**DI IMPOSIZIONE DI SERVITU', CON DETERMINAZIONE URGENTE
DELL'INDENNITA' PROVVISORIA, SUI TERRENI NECESSARI PER LA
COSTRUZIONE E L'ESERCIZIO DI UNA LINEA ELETTRICA**

OGGETTO: Procedimento autorizzativo (2053848) per la costruzione ed esercizio di una linea elettrica aerea in cavo M.T. a farsi, installazione di un P.T.P. a denominarsi "BARBATO" D530-2-703889 e della linea elettrica interrata in cavo B.T.da posare per elettrificare n. 1 armadietto elettrico stradale da installare, il tutto per potenziamento rete e fornitura di e.e. alla cliente signora Grigolon Maria Grazia in c/da Padri nell'agro di Oria. Codice di Rintracciabilità 212238691

Prat. ENEL n° 2053848

IL DIRIGENTE DEL SERVIZIO

VISTA l'istanza di e-distribuzione S.p.A.- Unità Territoriale Rete Puglia e Basilicata-Zona BRINDISI, nel seguito ENEL, prot. n. **10147 del 29/03/2022**, corredata dal relativo piano particellare relativo, intesa ad ottenere:

- **L'IMPOSIZIONE DELLA SERVITU' PER LE AREE NECESSARIE ALLA REALIZZAZIONE DELL'IMPIANTO DI CUI IN OGGETTO, CON DETERMINAZIONE URGENTE DELL'INDENNITA' DI ESPROPRIO;**

VISTA la legge n° 142/90 e la n° 127/97 con le quali, per lo snellimento delle procedure amministrative, è stata demandata ai Dirigenti dei settori la firma degli atti;

VISTO il Capo IV° del Regolamento sull'ordinamento degli Uffici e dei servizi che disciplina le competenze dei Dirigenti dei Servizi, approvato dalla G.P. il 22/08/98 con delibera n° 601 modificata dalla G.P. con provvedimento n° 363 del 10/12/02;

VISTO il provvedimento di nomina con il quale il Segretario Generale, esecutivo ai sensi di legge, ha delegato lo scrivente ad esercire le funzioni di Dirigente del Servizio Viabilità Mobilità e Trasporti;

ATTESA, pertanto, la propria esclusiva competenza;

VISTO il D.P.R. n. 616 del 24.7.77 col quale sono state trasferite alle Regioni a statuto ordinario le funzioni amministrative esercitate dagli Organi Centrali e periferici dello Stato in materia di opere concernenti le linee elettriche relative agli impianti fino a 150.000 volt;

RILEVATO, altresì, che tali funzioni, con D. Lgs. N. 96 del 30.3.99, art. 36 lett. A, sono state trasferite alle Province;

VISTO il T.U. di leggi sulle acque e sugli impianti elettrici, approvato con Regio Decreto n. 1775 del 11.12.1933;

VISTO il decreto dirigenziale **n. 04 del 18/05/2022**, su richiesta dell'Enel, con il quale per detta opera è stata già rilasciata:

- a) l'autorizzazione alla costruzione ed all'esercizio di una linea elettrica secondo il progetto presentato;
- b) dichiarazione di pubblica utilità dell'impianto medesimo; secondo quanto richiesto con domanda inoltrata dalla stessa Enel Distribuzione- S.p.A. Direzione Puglia e Basilicata – Esercizio di Brindisi;

VISTO il D.P.R. 327/2001;

VISTA la L.R. n. 25/08

VISTA la legge Regione Puglia n. 3 del 22/02/05;

VERIFICATO che ai sensi dell'art. 120 del T.U. 1775/33 il richiedente ha ottenuto i necessari nulla-osta e/o autorizzazioni degli Enti interessati;

RITENUTO che sia necessario procedere con urgenza all'esecuzione dei lavori in questione, in quanto trattasi di opere afferenti servizi e rete di interesse pubblico in materia di energia ai sensi dell'art. 15 comma 2c della L.R. n.3 del 22/02/2005 e successive modifiche e integrazioni;

RITENUTO che il richiedente, con la citata istanza, si è obbligato ad accettare le condizioni imposte nell'emananda autorizzazione;

CONSIDERATA la finalità pubblica dell'opera da eseguire;

DECRETA:

Il presente decreto annulla il precedente decreto di asservimento n. 7 del 07 luglio 2022 (prot. n. 21596 del 07 luglio 2022)

Art. 1

La premessa è parte integrante e sostanziale del presente provvedimento.

Art. 2

E' disposta a favore di **e-distribuzione S.p.A. - P.I. 05779711000 – Via Ombrone, 2- ROMA**, la costituzione della servitù coattiva di elettrodotto sugli immobili riportati sull'allegato grafico, facente parte integrante del presente decreto limitatamente alla fascia indicata in colore rosso, per la costruzione di un elettrodotto, inamovibile.

Art. 3

L'indennità provvisoria di asservimento coattivo in via d'urgenza è stabilita secondo le indicazioni riportate sul Piano Particellare allegato a presente decreto, del quale costituisce parte integrante;

Art. 4

La servitù di elettrodotto inamovibile, costituita con il presente atto riconosce a carico dei fondi descritti nella planimetria allegata, a favore di **e-distribuzione S.p.A.** la possibilità di:

- far accedere sul fondo asservito il proprio personale, o chi per esso, con i mezzi d'opera e di trasporto necessari all'esercizio, alla sorveglianza, alla manutenzione della linea elettrica per compiere i relativi lavori;
- deramificare od abbattere, anche senza preavviso, le piante che, nell'ambito della zona asservita possano pregiudicare il regolare esercizio e la sicurezza della linea elettrica; modificare la tensione dell'elettrodotto fino a una tensione non superiore a 150 KV.

Sono estinti tutti i diritti reali o personali gravanti sulle aree interessate incompatibili con i diritti di servitù rivenienti dagli effetti del presente decreto.

La ditta proprietaria potrà usare la fascia asservita compatibilmente con la presenza della linea elettrica e servitù inerente, con espresso obbligo di non eseguire nella fascia stessa opera alcuna che possa comunque ostacolare e/o diminuire il regolare esercizio della servitù e della linea stessa.

E' posto a carico di **e-distribuzione S.p.A.** l'obbligo di liquidare, agli aventi diritto, a lavori ultimati, i danni prodotti alle cose, alle piantagioni ed ai frutti pendenti in occasione di eventuali riparazioni, modifiche, sostituzioni, recuperi, manutenzione, esercizio dell'impianto;
Restano a carico dei proprietari del fondo servente i tributi e gli altri oneri gravanti sui fondi.

Art. 5

e-distribuzione S.p.A. provvederà a notificare nelle forme degli atti processuali civili e nei termini di legge, il presente decreto ai proprietari ed agli eventuali possessori unitamente all'avviso contenente l'indicazione del luogo, del giorno e dell'ora in cui è stabilita l'esecuzione del decreto medesimo. Tale esecuzione avrà luogo con l'immissione nel possesso e con la redazione del verbale di stato di consistenza dei beni. La notificazione dovrà avvenire almeno 7 (sette) giorni prima della data fissata per l'immissione in possesso.

e-distribuzione S.p.A. darà atto dell'esecuzione del presente decreto con apposito verbale da redigere secondo la modalità ed i termini di cui all'art. 24 del d.P.R. 327/01. Per la stesura dei verbali di consistenza e presa in possesso **e-distribuzione S.p.A.** incaricherà tecnici del proprio organico; La notifica del presente decreto può aver luogo contestualmente alla sua esecuzione. La mancata notificazione ed esecuzione del presente decreto nei modi e nei termini di legge comporterà la sospensione degli effetti prodotti dal decreto ex art. 23 1° comma lett. f) del d.P.R. 327/01.

Art. 6

All'atto della effettiva occupazione degli immobili i tecnici incaricati provvederanno a redigere il verbale di immissione nel possesso, lo stato di consistenza del bene potrà essere compilato anche successivamente alla redazione del verbale di immissione nel possesso, senza ritardo e prima che sia mutato lo stato dei luoghi. Lo stato di consistenza ed il Verbale di Immissione nel Possesso dovranno essere redatti in contraddittorio con il proprietario o, in caso di assenza o rifiuto, con la presenza di almeno due testimoni che non siano dipendenti della **e-distribuzione S.p.A.** Possono partecipare alle operazioni i titolari di diritti reali o personali sul bene.

Art. 7

I proprietari delle aree asservite, entro 30 gg. dalla immissione in possesso, devono comunicare a **e-distribuzione S.p.A. – SEDE DI BRINDISI – Viale Commenda** e per conoscenza alla **PROVINCIA DI BRINDISI – Ufficio Viabilità, Mobilità e Trasporti, via De Leo, 2 – 72100 BRINDISI** – se condividono l'indennità calcolata, con l'avvertenza che, in caso di silenzio, la stessa si intende rifiutata. La dichiarazione di accettazione è irrevocabile.

Qualora i proprietari asserviti accettino l'indennità di cui sopra, sono tenuti a depositare presso i suddetti Uffici di **e-distribuzione S.p.A.** entro i successivi sessanta giorni documentazione comprovante, la piena e libera proprietà del bene.

Art. 8

Nel caso il proprietario non condivida la valutazione del presente decreto può, entro 30 gg. dalla immissione in possesso, presentare osservazioni scritte e depositare documenti – nei modi e nei tempi previsti – attivare la procedura prevista dall'art. 21 del d.P.R. 327/01. In caso di non attivazione della procedura prevista dall'art. 21 la società **e-distribuzione S.p.A.**, quale soggetto incaricato dalla provincia di Brindisi, richiederà, la determinazione dell'indennità definitiva alla Commissione Provinciale Espropri, inviando copia di tutta la documentazione all'Ufficio dello scrivente.

Art. 9

Il beneficiario della procedura provvederà, senza indugio, a sue cure e spese ex art. 23 IV comma d.P.R. 327/01 a tutte le formalità necessarie per la registrazione e la trascrizione del presente decreto e gli altri adempimenti di legge.

Art. 10

Il presente decreto sarà pubblicato per estratto nel Bollettino Ufficiale della Regione Puglia ex art. 23, V comma, D.P.R. 327/01. Il terzo interessato potrà proporre, nei modi di legge, opposizione contro l'indennità entro 30 gg. successivi dalla pubblicazione dell'estratto. Decorso tale termine, in assenza di impugnazioni anche per il terzo, l'indennità resta fissa e inamovibile.

Art. 11

E' nominato Responsabile del Procedimento il dott. Ing. Giuseppe SCARAFILE dipendente del Servizio Viabilità Mobilità e Trasporti della Provincia di Brindisi

Art. 12

Avverso il presente decreto può essere opposto ricorso al T.A.R. competente per territorio entro 60 (sessanta) giorni dalla notifica dello stesso o mediante ricorso straordinario al Presidente della Repubblica nel termine di 120 (centoventi) giorni.

SI ALLEGANO COME PARTE INTEGRANTE DEL PRESENTE DECRETO

1. Piano particellare con indicazione delle indennità di esproprio
2. Planimetria catastale delle particelle interessate

Il Responsabile Unico del Procedimento
Dott. Ing. Giuseppe Scarafile


Documento informatico firmato digitalmente

Il Dirigente
Dott. Ing. Vito Ingletti

Documento informatico firmato digitalmente

Elenco ditte per procedimento autorizzativo per la costruzione ed esercizio di una linea elettrica aerea in cavo M.T. a farsi, installazione di un P.T.P. a denominarsi "BARBATO" D530-2-703889 e della linea elettrica interrata in cavo B.T.da posare per elettrificare n. 1 armadietto elettrico stradale da installare, il tutto per potenziamento rete e fornitura di e.e. alla cliente signora Grigolon Maria Grazia in c/da Padri nell'agro di Oria - Pratica Enel AUT_2053848

Codice ditta	Proprietari	Ditta	Luogo di nascita	Data di nascita	Codice fiscale	Dati catastali Comune di ORIA (BR)		Diritto	Quota poss.	Qualità constatata	Lunghezza del tratto	Fascia di rispetto	Sostegni	Superf da asservire	Indennità per ditta		
						Fg.	P.IIa				ml	mt	n.	mq	euro		
1	1	FARNER AXEL CHRISTIAN				61	101	Propr.	1/2	ULIVETO - SEMINATIVO	20	4	1	80	100,40		
	2	FARNER MARIA							1/2								
2	3	SANTORO PIETRO						62	23	Propr.	1/1	ULIVETO	8	4		32	26,56
	4							62	155		1/1		131	4	1	524	468,92
3	5	AZIENDA AGRICOLA F.LLI CAVALLO S.R.L. con sede in FRANCAVILLA FONTANA						62	25	Propr.	1/3	ULIVETO	502	4	7	2008	1904,62
	6	DE GIRONIMO Rosa						2/3									
4	7	ARGENTIERI SILVIA						62	125	Propr.	1/2	ULIVETO	281	4	5	1124	1102,90
	8	INCALZA MICHELE									1/2						

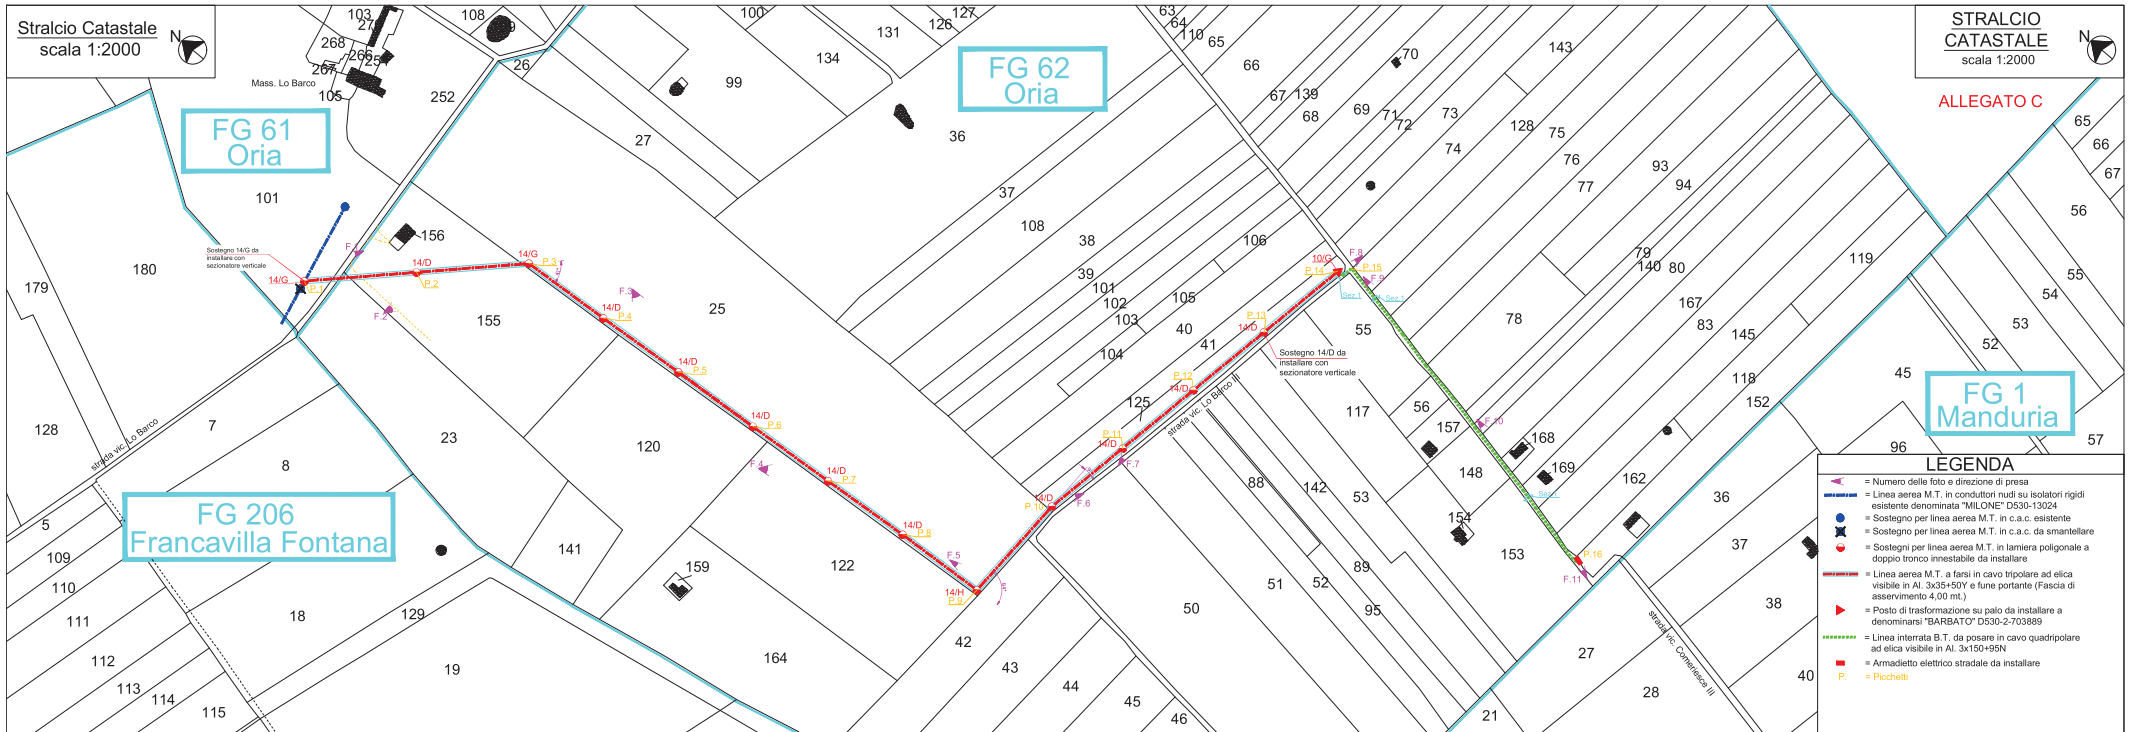

Stralcio Catastale
scala 1:2000

STRALCIO
CATASTALE
scala 1:2000

FG 61
Oria

FG 62
Oria

FG 1
Manduria

ALLEGATO C

FG 206
Francavilla Fontana

- LEGENDA**
- = Numero delle foto e direzione di presa
 - = Linea aerea M.T. in conduttori nudi su isolatori rigidi esistente denominata "MILONE" D530-13024
 - = Sostegno per linea aerea M.T. esistente
 - = Sostegno per linea aerea M.T. in c.a.c. da smantellare
 - = Linea aerea M.T. a fasci in cavo tripolare ad elica visibile in Al. 3x35+50Y e fune portante (Fascia di asservimento 4,00 mt.)
 - = Posto di trasformazione su palo da installare a denominare "BARBATO" D530-2-703889
 - = Linea interrata B.T. da posare in cavo quadrupolare ad elica visibile in Al. 3x150+95N
 - = Armadietto elettrico stradale da installare
 - = Picchetti

**DICHIARAZIONE SOSTITUTIVA DELL'ATTO DI NOTORIETA' DI CONDIVISIONE
DELL'INDENNITA' DI ASSERVIMENTO COATTIVO**

(Art.. 47 - D.P.R. 28 dicembre 2000, n°445)

Il/La sottoscritto/a _____ nato/a _____
il _____ residente in _____ alla Via
_____ n. _____ (Tel. _____)

consapevole che, ai sensi e per gli effetti dell'art. 76 del D.P.R. n. 445/2000, chiunque rilascia dichiarazioni mendaci punito ai sensi del codice penale e delle leggi speciali in materia e consapevole della decadenza dei benefici prevista dall'art. 75 dello stesso D.P.R. in caso di provvedimento emanato sulla base di dichiarazioni non veritiere,

DICHIARA

- Di accettare l'indennità offerta, così come notificata con il Decreto di Asservimento n. _____ del _____, di convenire la costituzione volontaria della servitù sul proprio terreno (o sulla porzione necessaria) oggetto di procedura di asservimento coattivo per l'esecuzione dei "Lavori di _____", riportato nel Catasto Terreni del Comune di _____, così come segue:

Ditta n.	Foglio	Particella/e	Superficie da asservire

- Che lo stesso/gli stessi terreno/i è nel pieno ed incontrastato diritto di proprietà per la quota di
 - intero
 - un mezzo
 - un quarto
 - in comunione dei beni con _____
 - _____

è libero da pesi, vincoli ed ipoteche e che, pertanto, non vi sono soggetti terzi aventi diritto nei confronti dell'indennità che sarà erogata dalla Provincia di Lecce per la procedura di asservimento coattivo summenzionata;

- Di assumere ogni responsabilità in ordine ad eventuali diritti reali dei terzi, esonerando l'Ente espropriante ed i funzionari addetti al pagamento dell'indennità da qualsiasi responsabilità al riguardo;
- Di voler riscuotere l'indennità mediante accredito sul c.c. bancario o postale intestato al sottoscritto:

IBAN _____ ;

- Di autorizzare il trattamento dei dati personali ai sensi del Regolamento europeo in materia di protezione dei dati personali n.2016/679 (di seguito "GDPR") e di aver preso visione della relativa informativa a tergo riportata.

Data _____

Il dichiarante

Informativa Privacy ai sensi dell'Art.13 del Regolamento europeo in materia di protezione dei dati personali n.2016/679 (di seguito "GDPR")

- **Premessa**

e-distribuzione S.p.A. (di seguito, "e-distribuzione" o il "Titolare") è impegnata nel rispetto e nella protezione dei diritti e libertà fondamentali con riguardo al trattamento dei dati personali delle proprie controparti contrattuali. Con la presente informativa si desidera pertanto fornirle le opportune informazioni sulle modalità e sulle finalità del trattamento stesso.

- **Titolare del trattamento dei Dati Personali**

Titolare del trattamento, ai sensi dell'art. 13 del GDPR, è la società e-distribuzione S.p.A., con sede legale in Roma, via Ombrone n.2, P.IVA 05779711000.

Ai sensi dell'art.4, n.2, del GDPR, per "trattamento" di dati personali si intende: "qualsiasi operazione o insieme di operazioni, compiute con o senza l'ausilio di processi automatizzati e applicate a dati personali o insiemi di dati personali, come la raccolta, la registrazione, l'organizzazione, la strutturazione, la conservazione, l'adattamento o la modifica, l'estrazione, la consultazione, l'uso, la comunicazione mediante trasmissione, diffusione o qualsiasi altra forma di messa a disposizione, il raffronto o l'interconnessione, la limitazione, la cancellazione o la distruzione".

- **Responsabile della Protezione dei dati personali (RPD)**

Il Titolare ha nominato un Responsabile della Protezione dei dati personali (RPD) che può essere contattato al seguente indirizzo e-mail: dpo.e-distribuzione@e-distribuzione.com per tutte le questioni relative al trattamento dei Suoi dati personali.

- **Tipologie di dati trattati**

Il Titolare tratterà i Suoi dati personali ("Dati Personali"), da Lei comunicati o acquisiti nel corso di un rapporto contrattuale con e-distribuzione stessa che, a titolo esemplificativo, possono essere:

- Dati identificativi: dati che permettono l'identificazione diretta, come i dati anagrafici;
- Dati di contatto: dati relativi alle comunicazioni elettroniche (via Internet o telefono), quali telefono, cellulare, e-mail, forniti al Titolare in fase di sottoscrizione o nel corso della durata del Contratto, necessari a contattarla per fornire riscontri alle esigenze da Lei manifestate.

- **Finalità e base giuridica del trattamento**

e-distribuzione tratterà i Suoi Dati personali per il conseguimento di finalità precise e solo in presenza di una specifica base giuridica prevista dalla legge applicabile in materia di privacy e protezione dei dati personali. Nello specifico la base giuridica del trattamento è costituita dai rapporti contrattuali con e-distribuzione, di un legittimo interesse di e-distribuzione od infine se e-distribuzione è tenuta a trattare i Dati personali in forza di un obbligo di legge.

- **Modalità del Trattamento**

Il Titolare tratterà i Dati Personali nel rispetto delle garanzie di riservatezza e delle misure di sicurezza previste dalla normativa vigente.

Il trattamento è effettuato anche con l'ausilio di mezzi elettronici o comunque automatizzati ed è svolto dal Titolare e/o da Responsabili di cui il Titolare può avvalersi per memorizzare, gestire e trasmettere i dati stessi.

- **Destinatari dei Dati Personali**

I Dati Personali da lei comunicati a e-distribuzione in virtù dei rapporti contrattuali con e-distribuzione stessa potranno essere resi accessibili, per le finalità sopra menzionate:

- a. ai soggetti espressamente autorizzati dal Titolare, quali dipendenti e collaboratori addetti alle unità organizzative preposte al trattamento medesimo;
- b. ai soggetti designati responsabili ex art.28 del GDPR, quali terzi fornitori di servizi in favore di e-distribuzione ai fini dell'esecuzione del Contratto ("Responsabili");
- c. alla capogruppo Enel S.p.A. e ad altre società del Gruppo.

- **Trasferimento dei Dati Personali**

I Suoi Dati Personali saranno trattati all'interno dell'Unione Europea e conservati su server ubicati in Germania, quindi all'interno dell'Unione Europea.

- **Periodo di conservazione dei Dati Personali**

Tutti i Suoi Dati Personali oggetto di trattamento per le finalità di cui sopra saranno conservati nel rispetto dei principi di proporzionalità e necessità, e comunque fino a che non siano state perseguite le finalità del trattamento al termine delle quali verranno cancellati, fatte salve le esigenze di difesa anche in ipotesi di eventuale contenzioso.

- **Diritti degli Interessati**

Ai sensi degli artt. 15 - 21 del GDPR, in relazione ai Dati personali comunicati, Lei ha il diritto di:

- a. accedere e chiederne copia;
- b. richiedere la rettifica;
- c. richiedere la cancellazione;
- d. ottenere la limitazione del trattamento;
- e. opporsi al trattamento;
- f. ricevere in un formato strutturato, di uso comune e leggibile da dispositivo automatico i dati da Lei conferiti.

Per l'esercizio dei suoi diritti, Lei potrà:

1. inviare la richiesta ai canali tradizionali di e-distribuzione (casella di posta ordinaria: 5555 - 85100 Potenza (PZ), pec: e-distribuzione@pec.e-distribuzione.it e Fax 800046674);
2. contattare il Call Center al seguente numero verde gratuito 800.08.55.77.

Le ricordiamo che è un Suo diritto proporre un reclamo al Garante per la Protezione dei Dati Personali, mediante:

- a. Raccomandata A/R da inviarsi a: Garante per la protezione dei dati personali, Piazza di Monte Citorio, 121 00186 Roma
- b. e-mail all'indirizzo: garante@gdp.it; oppure: protocollo@pec.gdp.it;
- c. fax al numero: 06/69677.3785.

Allegare scansione (fronte/retro) di un documento di riconoscimento in corso di validità.