
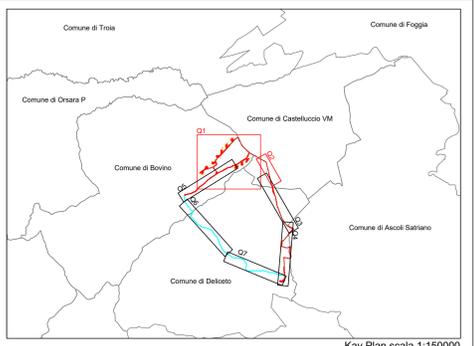


Quadro 1

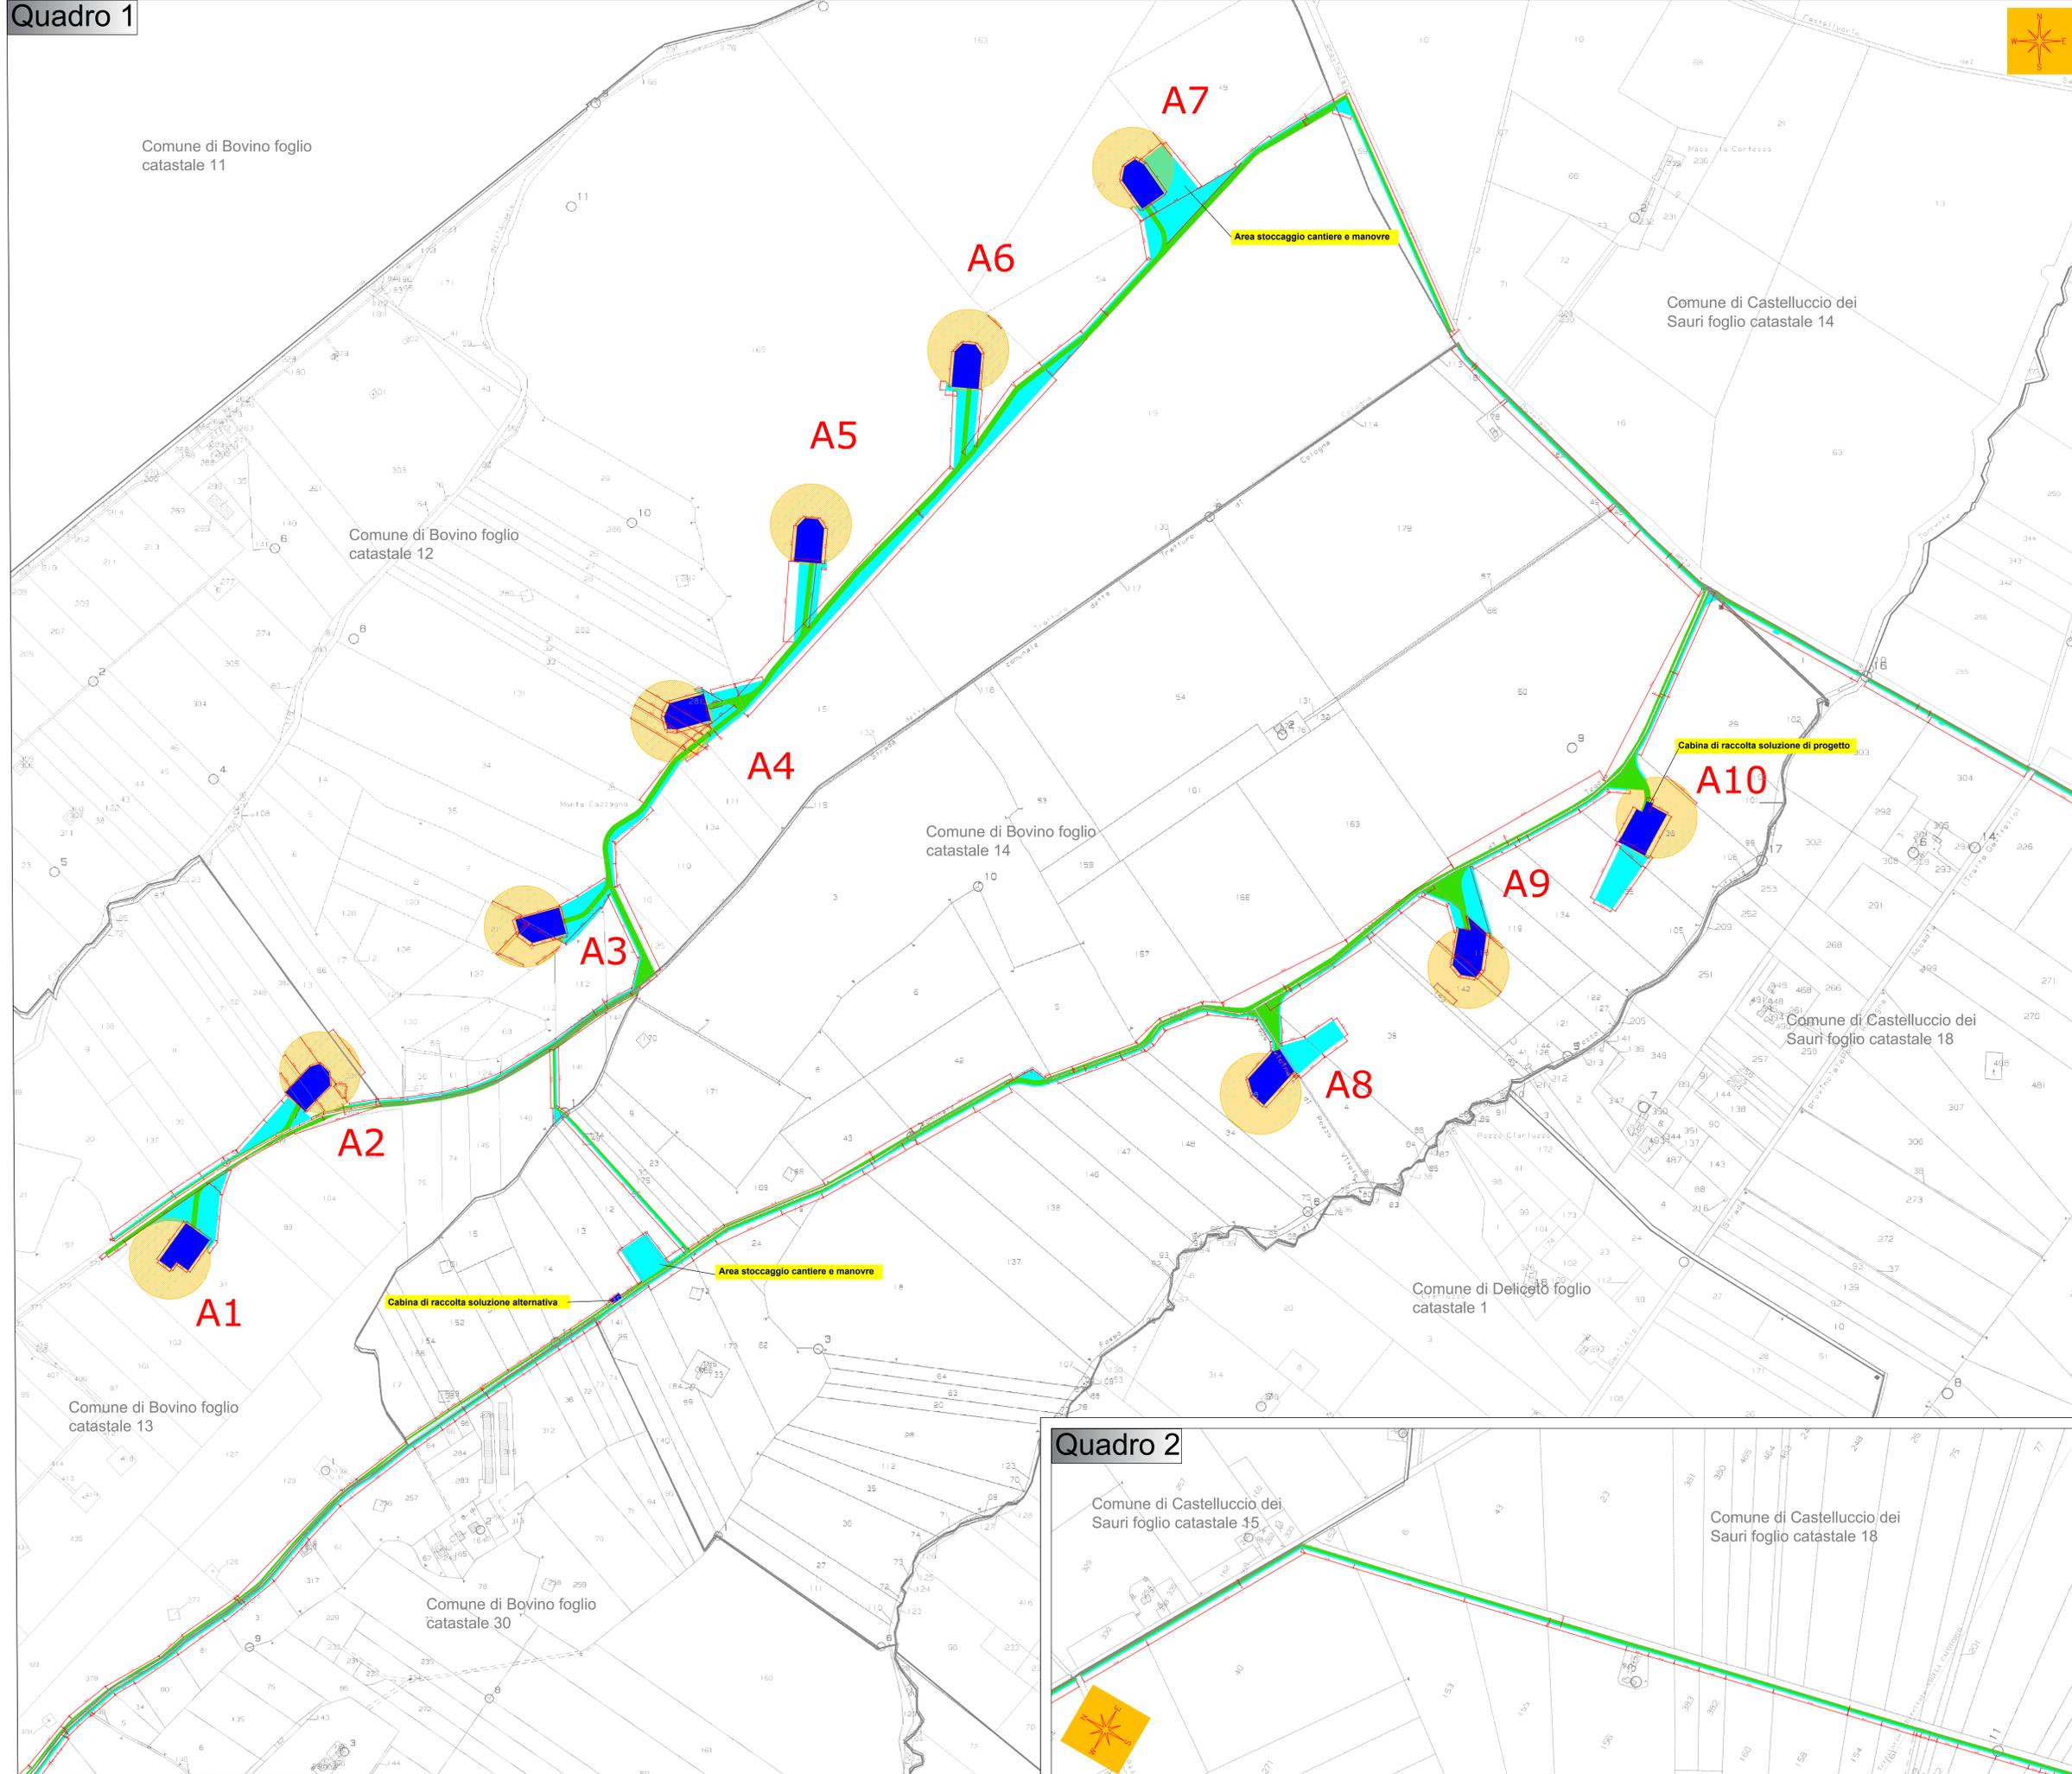

- Legenda:**
- Limite foglio catastale
 - Caviodotto esterno di progetto - ipotesi alternativa
 - Servitù aerea
 - Aerea in esproprio
 - Servitù strada e caviodotto
 - Area in occupazione temporanea

REGIONE PUGLIA
 PROVINCIA DI FOGGIA

Comune:
 Bovino - Deliceto - Castelluccio dei Sauri
 Località "Monte Livigni"

PROGETTO DEFINITIVO PER LA REALIZZAZIONE DI UN IMPIANTO DI PRODUZIONE DI ENERGIA ELETTRICA DA FONTE EOLICA E RELATIVE OPERE DI CONNESSIONE - 10 AEROGENERATORI -

Sezione B:
DOCUMENTI CONTABILI

Titolo elaborato:
PIANO PARTICELLARE D'ESPROPRIO - QUADRO 1 - 2

N. Elaborato: 8.4 Scala: 1:4000

Committente:
WINDERG S.r.l.

Via Trento, 54
 Vincenza (VI)
 P.IVA 0470220366

Progettazione:
TENPROJECT
 sede legale e operativa:
 San Giorgio Del Sarno (BN) via de Gasperi 61
 sede operativa:
 Lucera (FG) S.S. 17 loc. Vaccarella snc c/o Villaggio Don Bosco
 P.IVA 0140480022
 Azienda con sistema gestione qualità Certificato N. 80 100 11873

Amministratore Unico:
Michele GIAMBELLI

Progettista:
Dot. Ing. Nicola FORTE

Rev.	Data	Elaborazione	Approvazione	Emissione	DESCRIZIONE
00	OTTOBRE 2018	PPP	NF	NF	Emissione Progetto Definitivo
01		sgio	sgio	sgio	

Note File sorgente: GE.BOV1.FD.8.4.dwg Nome file stampa: GE.BOV1.FD.8.4.pdf Formato di stampa: A0

Quadro 2

