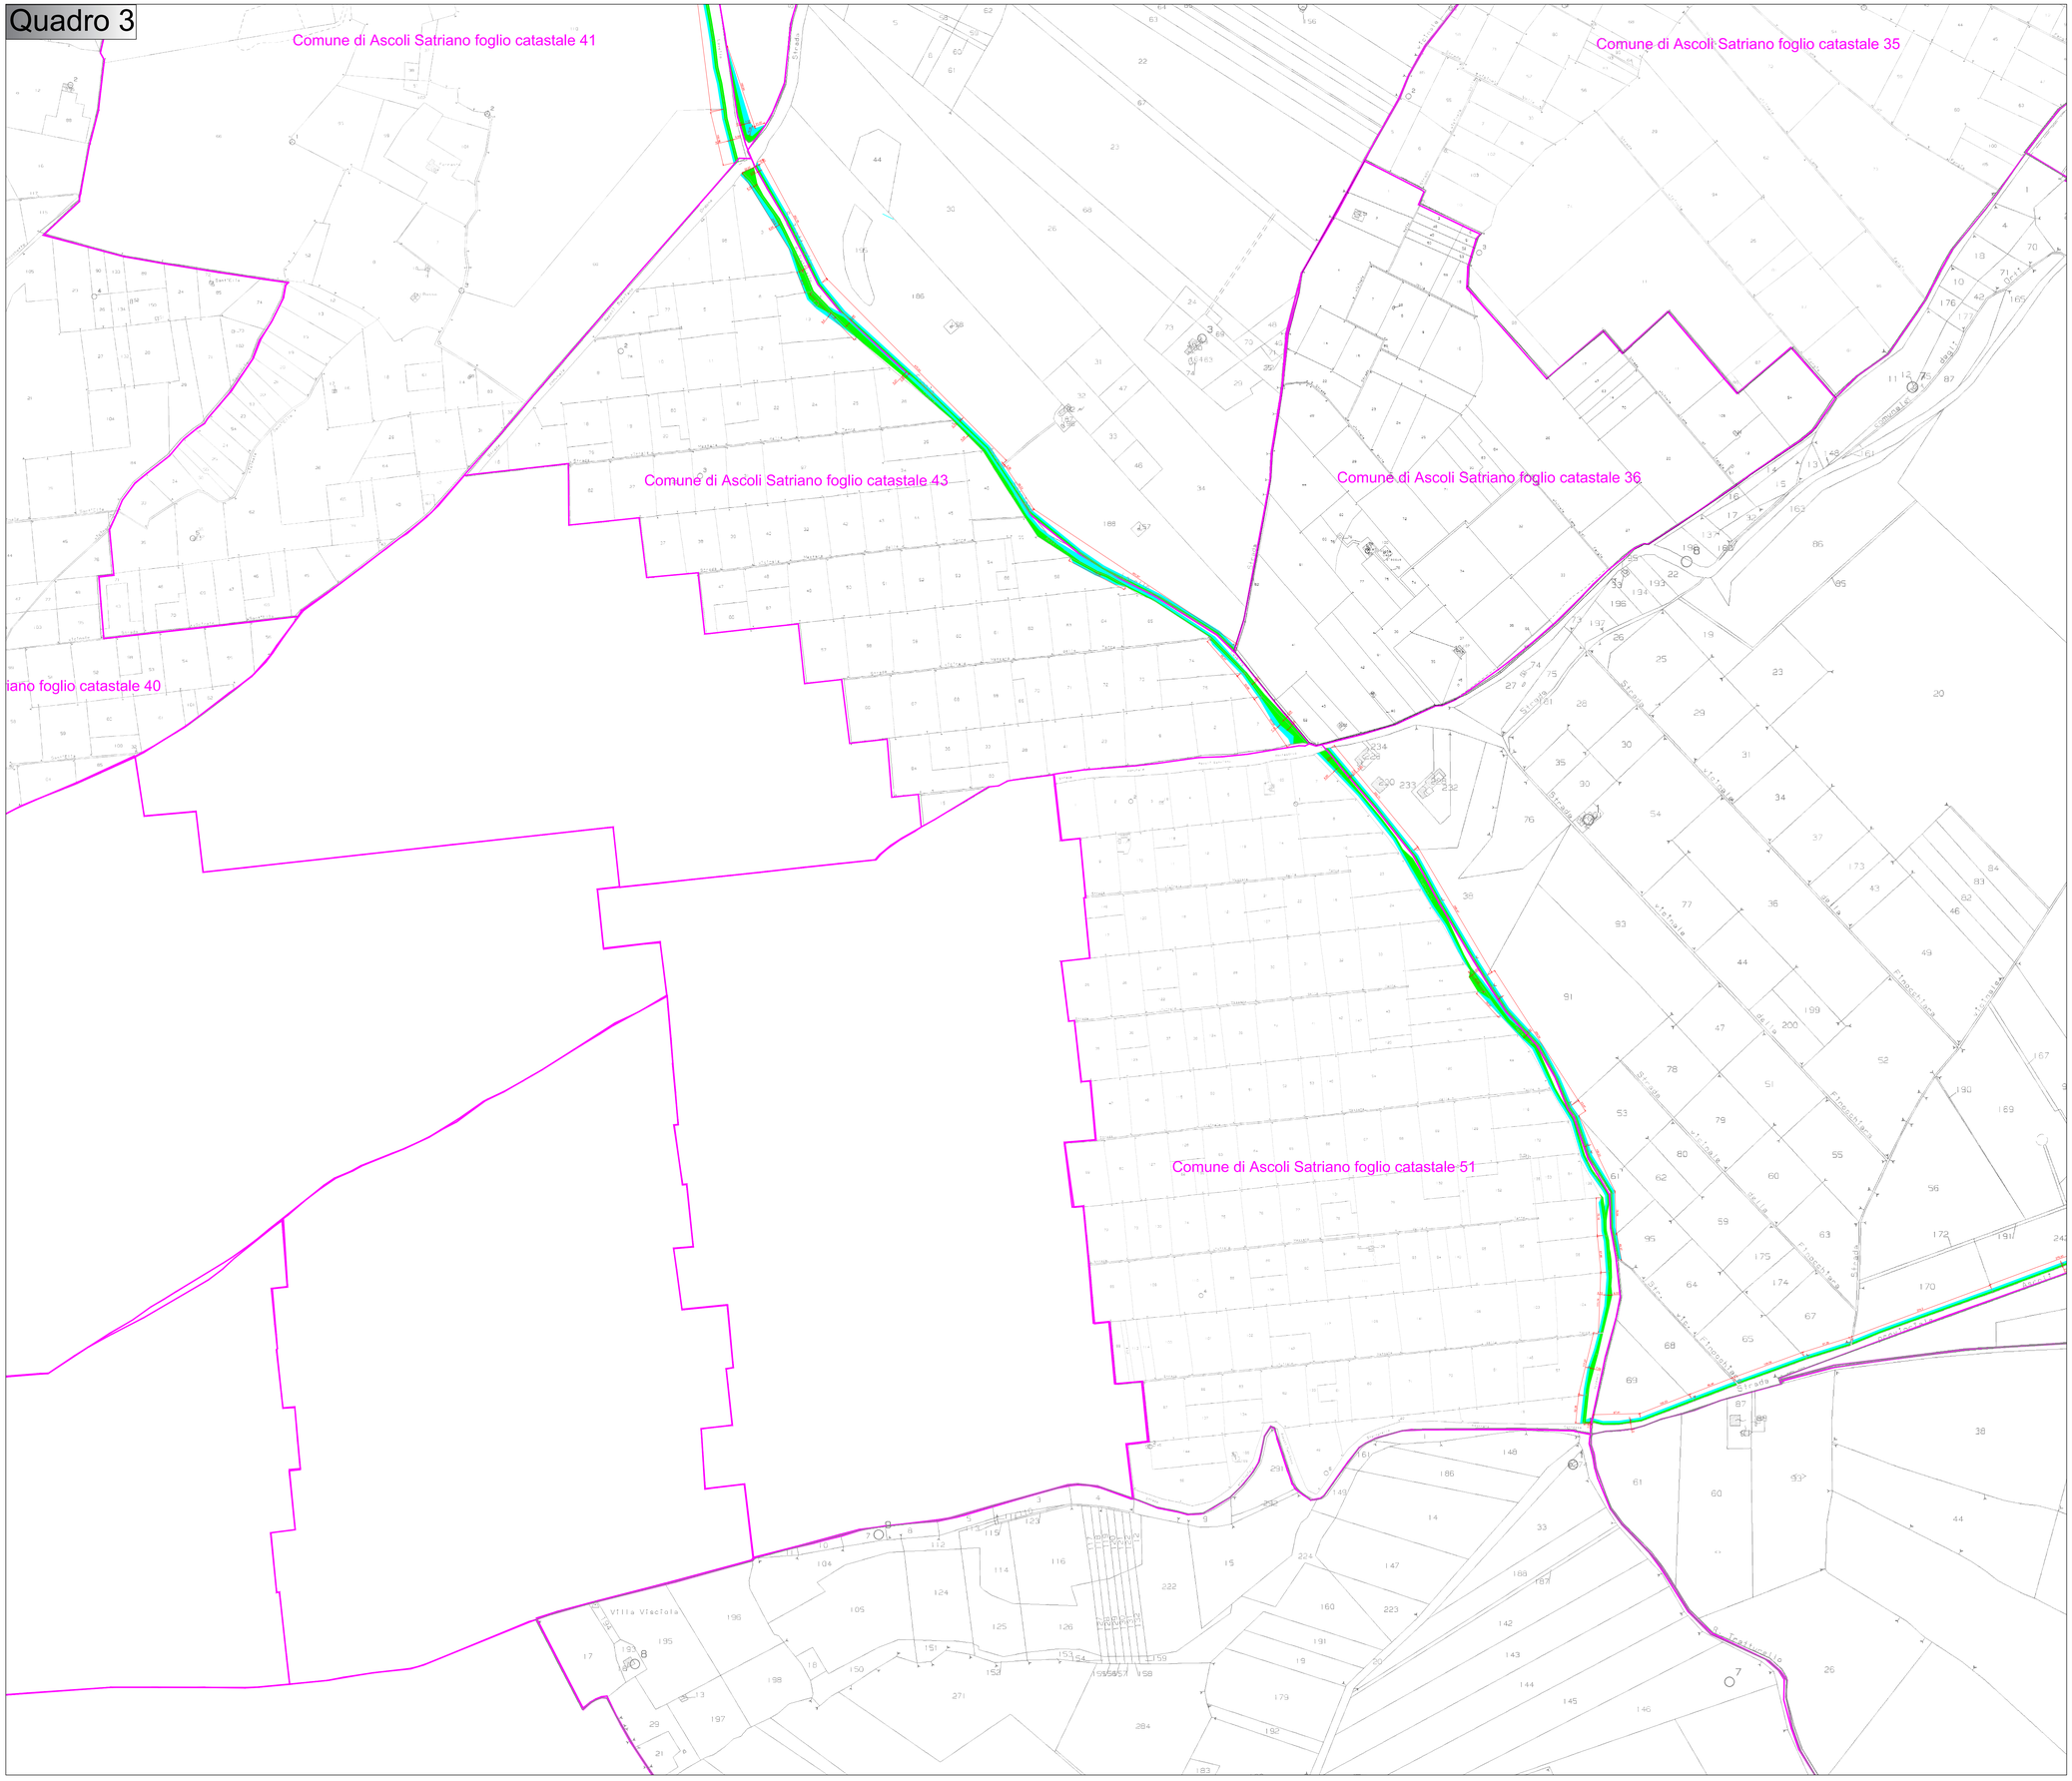

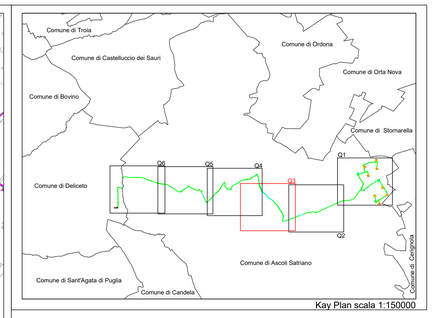

Kay Plan scala 1:150000

Legenda:

- Limite foglio catastale
- Servitù aerea
- Aerea in esproprio
- Servitù strada e cavidotto
- Area in occupazione temporanea
- Limite confine comunale

REGIONE PUGLIA
PROVINCIA DI FOGGIA

Comune:
Ascoli Satriano - Deliceto
Località "San Martino - Lagnano"

PROGETTO DEFINITIVO PER LA REALIZZAZIONE DI UN IMPIANTO DI PRODUZIONE DI ENERGIA ELETTRICA DA FONTE EOLICA E RELATIVE OPERE DI CONNESSIONE - 8 AEROGENERATORI -

Sezione B:
DOCUMENTI CONTABILI

Titolo elaborato:
PIANO PARTICELLARE DI ESPROPRIO - GRAFICO - QUADRO 3

N. Elaborato: 8.4.3 Scala: 1:4.000

Committente

WINDERG SAN MARTINO S.r.l.

Via Trento, 64
20871 - Vimercate (MB)
P.IVA 04702520968

Progettazione

TENPROJECT

sede legale e operativa
San Giorgio Del Sannio (BN) via de Gasperi 61
sede operativa
Lucera (FG) S.S.17 loc. Vaccarella snc c/o Villaggio Don Bosco
P.IVA 01465940623
Azienda con sistema gestione qualità Certificato N. 50 100 11873

Amministratore Delegato
Michele GIAMBELLI

Progettista
Dott. Ing. Nicola FORTE

Rev.	Data	Elaborazione	Approvazione	Emissione	DESCRIZIONE
		sigla	sigla	sigla	
01	NOVEMBRE 2022	MGS	NF	NF	Emissione Progetto Definitivo
00	FEBBRAIO 2020	PAP	NF	NF	Emissione Progetto Definitivo

Nome File sorgente	GE.ASS01.PD.8.4.3.dwg	Nome file stampa	GE.ASS01.PD.8.4.3.pdf	Formato di stampa	A0