
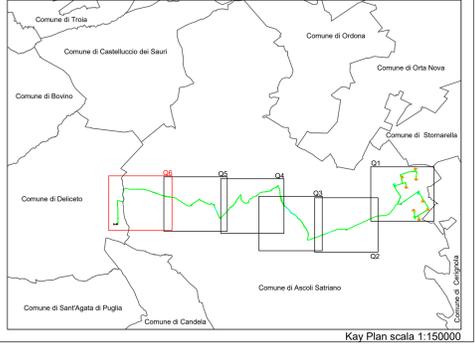


Quadro 6

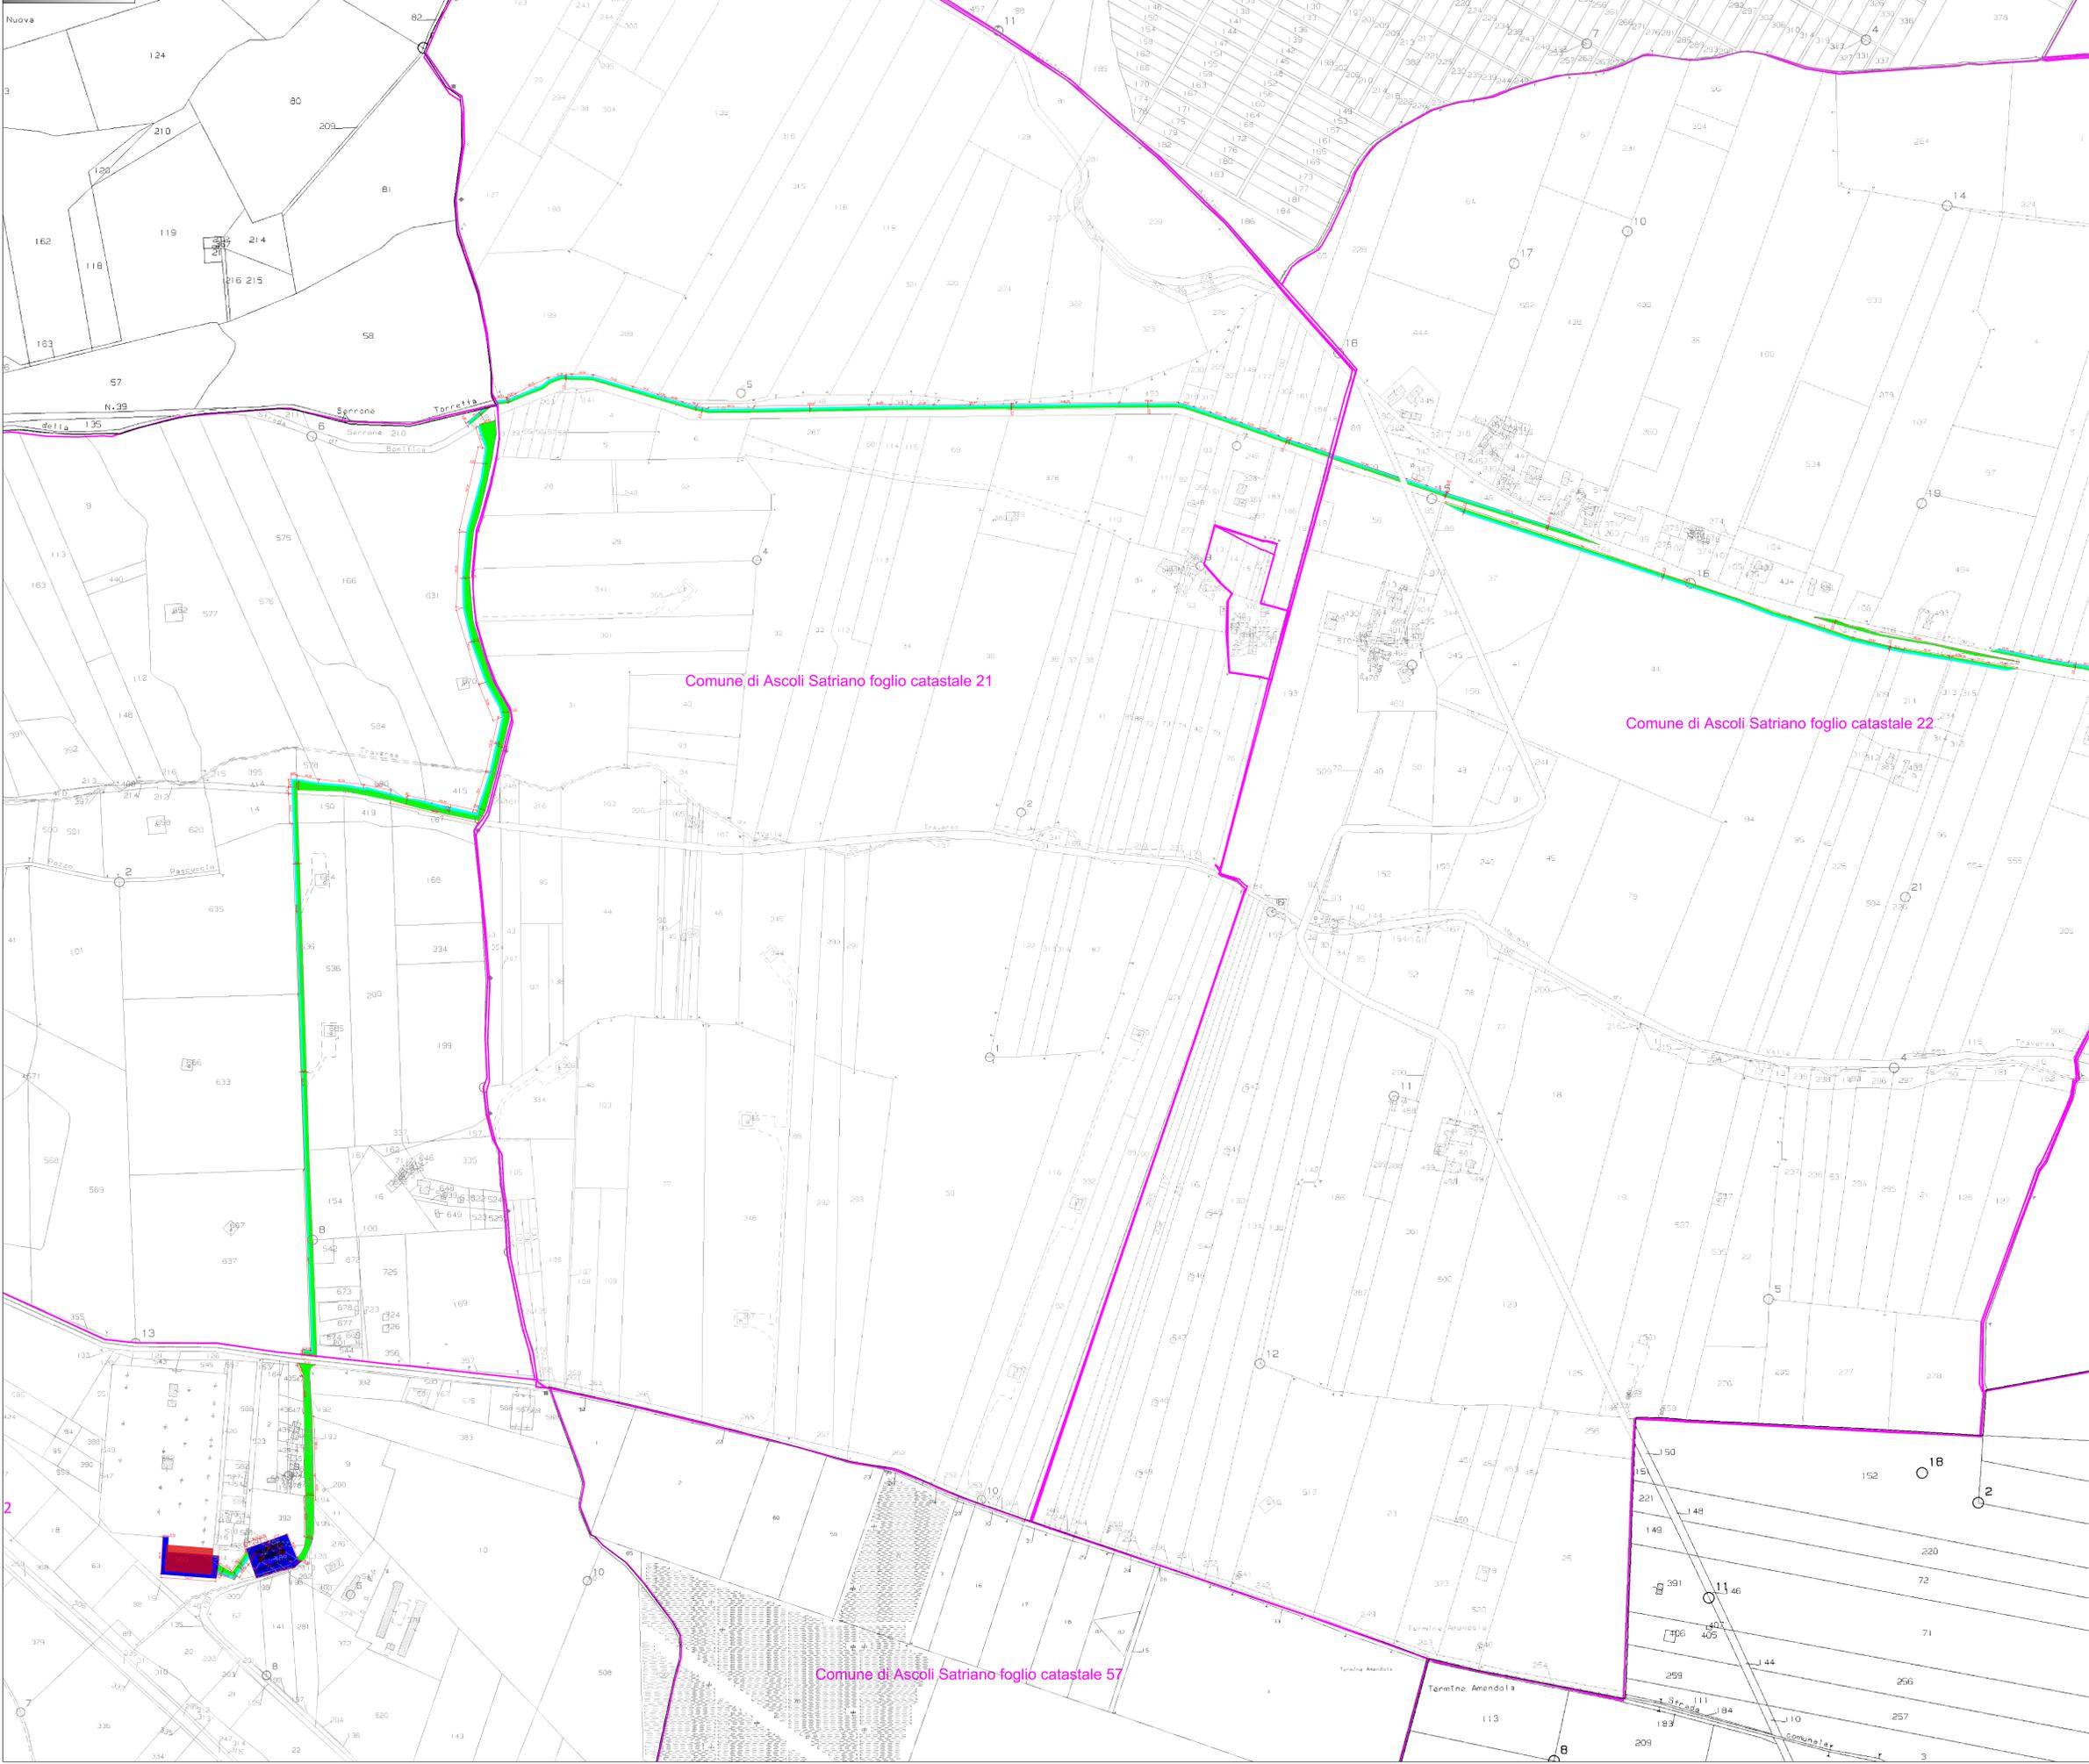

- Legenda:**
- Limite foglio catastale
 - Servitù aerea
 - Aerea in esproprio
 - Servitù strada e cavidotto
 - Area in occupazione temporanea
 - Limite confine comunale

REGIONE PUGLIA
PROVINCIA DI FOGGIA

Comune:
Ascoli Satriano - Deliceto
 Località "San Martino - Lagnano"

PROGETTO DEFINITIVO PER LA REALIZZAZIONE DI UN IMPIANTO DI PRODUZIONE DI ENERGIA ELETTRICA DA FONTE EOLICA E RELATIVE OPERE DI CONNESSIONE - 8 AEROGENERATORI -

Sezione 8:
DOCUMENTI CONTABILI

Titolo elaborato:
PIANO PARTICELLARE DI ESPROPRIO - GRAFICO - QUADRO 6

N. Elaborato: 8.4.6 Scala: 1:4.000

<p>Committente</p> <p>WINDERG SAN MARTINO S.r.l.</p> <p><small>Via Trento, 61 20077 - Vincenza (VI) P.IVA 04702020968</small></p> <p>Amministratore Delegato Michele GIAMBELLI</p>	<p>Progettazione</p> <p>TENPROJECT</p> <p><small>sede legale e operativa San Giorgio Del Sarno (BN) via de Gasperi 61 sede operativa Loceri (PS) S.S. 17 Sc. Vaccarella snc c/o Village Don Bosco P.IVA 0100840023 Azienda con sistema gestione qualità Certificato N. 80 100 11873</small></p> <p>Progettista Dot. Ing. Nicola FORTE</p> 
---	---

Rev.	Data	Elaborazione	Approvazione	Emissione	DESCRIZIONE
01	NOVEMBRE 2022	MGS	NF	NF	Emisione Progetto Definitivo
00	FEBBRAIO 2020	PAP	NF	NF	Emisione Progetto Definitivo
		MGS	NF	NF	

Nome File sorgente: GE.AS51.PD.8.4.6.dwg Nome file stampa: GE.AS51.PD.8.4.6.pdf Formato di stampa: A0