

COMMITTENTE :

**DAUNIA ENERGIA S.r.l.**  
Corso Cairoli, 5 - 71121 Foggia (FG) P.IVA 04179860715



PROGETTAZIONE GENERALE :

**Studio Tecnico Ing Piervito Tullo**  
Corso Vittorio Emanuele n.54, 70027 Palo del Colle (BA)



## PROGETTO DEFINITIVO

**PROGETTO DEFINITIVO PER LA COSTRUZIONE E L'ESERCIZIO  
DI UN PARCO EOLICO COMPOSTO DA N° 7 AEROGENERATORI,  
UBICATO NEL TERRITORIO DEI COMUNI DI ASCOLI SATRIANO  
E STORNARELLA IN LOCALITA' "TERRE NUOVE**

Autorizzazione Unica ai sensi della Legge 387 /03  
Codice Pratica: 47BWWF9

## PIANO PARTICELLARE DI ESPROPRIO Grafico e Descrittivo

COD. ID. PROGETTO	SOTTOPROGETTO	NOME DOC.	DATA	NUMERAZIONE	FORMATO
			04 / 2023	1 / 1	A / 4

Revis.	Descrizione	Data	Redatto
A	PIANO PARTICELLARE D'ESPROPRIO	04/2023	Studio Tecnico Ing Piervito Tullo Ing. Piervito Tullo corso Vittorio Emanuele n.54, 70027 Palo del Colle (BA) iscritto all'Ordine degli Ingegneri di Bari col n.5630

COMMITTENTE

PROGETTAZIONE GENERALE



PROGETTAZIONE SPECIALISTICA

## **RELAZIONE DI STIMA**

### **DELLE INDENNITA' DI ESPROPRIAZIONE, DI ASSERVIMENTO E DI OCCUPAZIONE TEMPORANEA AI FINI DELLA PREVISIONE DEL FABBISOGNO INDENNITARIO DELL'IMPIANTO EOLICO costituito da n. 4 aerogeneratori**

La realizzazione del progetto prevede l'utilizzo di immobili ubicati nel territorio del Comune di Stornarella, località "Terre Nove" da acquisire mediante procedura di espropriazione per causa di pubblica utilità, preceduta da occupazione d'urgenza ai sensi dell'art. 22 bis del T.U. sulle espropriazioni approvato con D.P.R. 8 giugno 2001 n. 327 e s.m.i..

Gli immobili oggetto della procedura ablatoria hanno le seguenti destinazioni:

- **AREE IN ESPROPRIO:** riguardano le superfici necessarie alla realizzazione e permanenza dell'impianto eolico e della cabina di consegna.
- **AREE IN ASSERVIMENTO:** riguardano tutte le superfici necessarie alla realizzazione, permanenza e utilizzo della viabilità esistente e di nuova realizzazione, nonché necessarie alla realizzazione e permanenza dei cavidotti elettrici interrati.
- **OCCUPAZIONE TEMPORANEA NON PREORDINATE AD ESPROPRIO:** riguarda le aree funzionali alla esecuzione dei lavori al termine della quale dovranno essere riconsegnati ai proprietari

#### **METODOLOGIA DI STIMA**

##### **- AREE DI NATURA AGRICOLA -**

Relativamente, ai criteri di determinazione delle indennità da riconoscere agli aventi diritto, si è fatto riferimento alla normativa vigente e segnatamente alla disciplina del T.U. sulle espropriazioni D.P.R. n. 327/01 entrato in vigore il 30/06/2003, e successive modificazioni e/o integrazioni.

In particolare, la determinazione delle indennità ha seguito regole diverse in dipendenza della natura e della destinazione delle aree alle quali si è riferita.

Difatti, mentre per le aree agricole hanno trovato applicazione i criteri indennitari previsti dall'art. 40 del T.U., con esclusione dei commi 2 e 3, poiché dichiarati incostituzionali, giusta sentenza n. 181 del 07.06.2011

- **indennità di espropriazione** è pari al Valore Agricolo (Valore di Mercato) corrispondente alla coltura in atto ed alla superficie da acquisire (art. 40, c. 1);
- **indennità aggiuntiva (art.40, c.4 - art.42, c.1)** per il proprietario diretto coltivatore/imprenditore agricolo a titolo professionale e/o per fittavolo- ricorrendone le condizioni di legge – che per effetto della procedura espropriativa o della cessione volontaria, sia costretto ad abbandonare in tutto o in parte l'area direttamente coltivata da almeno un anno prima della data in cui vi è stata la

dichiarazione di pubblica utilità è determinata in misura pari al Valore Agricolo Medio corrispondente al tipo di coltura effettivamente praticata;

- **indennità per la occupazione d'urgenza art. 22 bis T.U.E.**, è determinata in ragione di 1/12 annuo della indennità di espropriazione, computata per un periodo di 12 mesi (art. 50, c. 1);
- **indennità per la occupazione temporanea non preordinata ad esproprio art. 49 T.U.E.**, è determinata in ragione di 1/12 annuo della indennità di espropriazione, computata per un periodo massimo di anni 1 (art. 50, c. 1);

Per le aree destinate alla servitù, si è ritenuto di considerare l'indennità di asservimento in misura pari al 30% dell'ipotetica indennità di espropriazione, ai sensi dell'art. 44 del T.U.

- **indennità base di asservimento** è pari al Valore Agricolo (valore di mercato) corrispondente alla coltura in atto ed alla superficie da acquisire ridotto al 30%

Il valore di mercato di ciascuna coltura è stato ricavato anche sulla base di compravendite recentemente stipulate per terreni appartenenti alla medesima regione agraria ed aventi le stesse caratteristiche.

Nella eventualità di **accordi bonari** tra le parti, il corrispettivo dell'accordo di cessione volontaria viene quantificato come sancito dall'Art. 45.

# PARCO EOLICO TERRE NUOVE

## PIANO PARTICELLARE DI ESPROPRIO

REV. APRILE 2023

Comuni di Ascoli Satriano e Stornarella (FG) - Località Terre Nuove

DATI CATASTALI													VM	DATI AREE IN ESPROPRIO		DATI AREE IN ASSERVIMENTO		DATI OCCUPAZIONE TEMPORANEA	
N° Ord.	Foglio	Particella	Rif. Torre	Ditta catastale	Città di nascita	Data di Nascita	Diritti e oneri reali	Qualità	Classe	Superficie catastale ha. are. ca.	R. D. (euro)	R. A. (euro)	Valore di Mercato (euro/mq) VM	Superficie SE (mq)	Indennità VMxSE	Superficie SS (mq)	Indennità VMxSSx0,7 o VMxSSx0,3	Superficie di occupazione (mq)	Indennità di occupazione SOxVM/12
<b>Piano particellare di esproprio : Terreni con Aerogeneratori e Plinto di Fondazione _Comune di Stornarella</b>																			
1	6	154	WTG04	IAFELICE PASQUALE	Carapelle	25/08/1954	Proprietà per 1/1	Seminativo	2	1.23.37	54,16	31,86	1,45	430,00	623,5				
2	5	19	WTG03	D'AMICO ANNA	Foggia	25/01/1962	Proprietà per 1000/1000	Seminativo	2	6.48.13	284,52	167,37	1,45	430,00	623,5				
3	4	101	WTG02	CHIAROLANZA GIOSUE	Rocchetta S. Antonio	04/03/1924	Proprietà per 1/6	Seminativo	2	1.27.78	56,09	33,00	1,45	430,00	623,5				
				CHIAROLANZA LEONARDA GIUSEPPINA	Rocchetta S. Antonio	31/01/1940	Proprietà per 1/6												
				CHIAROLANZA LUIGIA	Rocchetta S. Antonio	02/03/1922	Proprietà per 1/6												
				CHIAROLANZA MICHELE	Rocchetta S. Antonio	02/01/1936	Proprietà per 1/6												
				CHIAROLANZA MICHELE FRANCESCO	Rocchetta S. Antonio	05/05/1933	Proprietà per 1/6												
				CHIAROLANZA NICOLA GERARDO	Ascoli Satriano	06/12/1937	Proprietà per 1/6												
4	4	116	WTG01	IORIO DANIELA	Roma	10/09/1976	Proprietà per 100/300	Seminativo	2	9.11.88	400,30	235,47	1,45	430,00	623,5				
				IORIO GIUSEPPE	Roma	01/10/1975	Proprietà per 100/300												
				VACCARINO CARLOTTA	Lafina	10/09/1976	Proprietà per 100/300												
<b>Piano particellare di esproprio: Terreni con Piazzole, Strade permanenti _Comune di Stornarella</b>																			
5	6	276	ASSE WTG04	GUIDA RAFFAELE	Stornarella	10/12/1953	Proprietà per 1/2	Seminativo	2	0.88.36	38,79	22,82	1,45			470,00	477,05		
				MANGINO ANNA ROSA	Rocchetta S. Antonio	23/10/1964	Proprietà per 1/2												
6	6	200	ASSE WTG04	MONACO TERESA	Stornarella	25/04/1954	Proprietà per 1000/1000	Seminativo	3	2.00.25	62,05	46,54	1,45			295,00	299,43		
7	6	154	ASSE WTG04	IAFELICE PASQUALE	Carapelle	25/08/1954	Proprietà per 1/1	Seminativo	2	1.23.37	54,16	31,86	1,45			1.165,00	1.182,48		
8	5	1	ASSE WTG03	QUINTO DOMENICO	Stornarella	06/02/1963	Proprietà per 1/1	Seminativo	2	5.00.00	219,49	129,11	1,45			980,00	994,70		
9	5	56	ASSE WTG03	AGOSTINELLI ADELE	Lucera	05/02/1955	Proprietà per 1/2	Seminativo	2	1.52.41	66,91	39,36	1,45			265,00	268,98		
				COSTA GIUSEPPE	Stornarella	18/08/1951	Proprietà per 1/2												
10	5	4	ASSE WTG03	ALBOREA ANNA LUCIA	Foggia	25/12/1982	Proprietà per 1/1	Seminativo	2	20.59.27	904,00	531,76	1,45			1.175,00	1.192,63		
11	5	19	ASSE WTG03	D'AMICO ANNA	Foggia	25/01/1962	Proprietà per 1000/1000	Seminativo	2	6.48.13	284,52	167,37	1,45			885,00	898,28		
12	4	84	ASSE WTG02	CASSA PER IL MEZZOGIORNO	sede in Roma		Proprietà per 1000/1001	Seminativo	2	0.14.70	6,45	3,80	1,45			30,00	Area in concessione/ Area in convenzione		
13	4	85	ASSE WTG02	CHIAROLANZA CLAUDIA	Ortanova	16/03/1969	Proprietà per 1/1	Seminativo	2	0.41.44	18,19	10,70	1,45			90,00	91,35		
14	4	11	ASSE WTG02	CHIAROLANZA CLAUDIA	Ortanova	17/03/1969	Proprietà per 1/1	Seminativo	2	3.51.89	154,48	90,87	1,45			545,00	553,18		
								Frutteto		2.79.45	230,92	129,89	1,80						
15	4	13	ASSE WTG02	CHIAROLANZA MICHELE FRANCESCO	Rocchetta S. Antonio	05/05/1933	Proprietà per 1000/1000	Seminativo irriguo	U	8.16.64	506,11	274,14	2,30			1.450,00	2.334,50		
16	4	103	ASSE WTG02	CHIAROLANZA GIOSUE	Rocchetta S. Antonio	04/03/1924	Proprietà per 1/6	Seminativo	2	0.22.21	9,75	5,74	1,45			350,00	355,25		
				CHIAROLANZA LEONARDA GIUSEPPINA	Rocchetta S. Antonio	31/01/1940	Proprietà per 1/6												
				CHIAROLANZA LUIGIA	Rocchetta S. Antonio	02/03/1922	Proprietà per 1/6												
				CHIAROLANZA MICHELE	Rocchetta S. Antonio	02/01/1936	Proprietà per 1/6												

DATI CATASTALI													VM	DATI AREE IN ESPROPRIO		DATI AREE IN ASSERVIMENTO		DATI OCCUPAZIONE TEMPORANEA	
N° Ord.	Foglio	Particella	Rif. Torre	Ditta catastale	Città di nascita	Data di Nascita	Diritti e oneri reali	Qualità	Classe	Superficie catastale ha. are. ca.	R. D. (euro)	R. A. (euro)	Valore di Mercato (euro/mq) VM	Superficie SE (mq)	Indennità VMxSE	Superficie SS (mq)	Indennità VMxSSx0,7 o VMxSSx0,3	Superficie di occupazione (mq)	Indennità di occupazione SOxVM/12
				CHIAROLANZA MICHELE FRANCESCO	Rocchetta S. Antonio	05/05/1933	Proprietà per 1/6												
				CIAROLANZA NICOLA GERARDO	Ascoli Satriano	06/12/1937	Proprietà per 1/6												
17	4	101	ASSE WTG02	CHIAROLANZA GIOSUE	Rocchetta S. Antonio	04/03/1924	Proprietà per 1/6	Seminativo	2	1.27.78	56,09	33,00	1,45			1.480,00	1.502,20		
				CHIAROLANZA LEONARDA GIUSEPPINA	Rocchetta S. Antonio	31/01/1940	Proprietà per 1/6												
				CHIAROLANZA LUIGIA	Rocchetta S. Antonio	02/03/1922	Proprietà per 1/6												
				CHIAROLANZA MICHELE	Rocchetta S. Antonio	02/01/1936	Proprietà per 1/6												
				CHIAROLANZA MICHELE FRANCESCO	Rocchetta S. Antonio	05/05/1933	Proprietà per 1/6												
				CIAROLANZA NICOLA GERARDO	Ascoli Satriano	06/12/1937	Proprietà per 1/6												
				VERARDO CARMELA	Marcone	22/04/1942	Proprietà per 1000/1000												
								Seminativo	2	00.36.85	16,18	9,52	1,45						
19	4	116	ASSE WTG01	IORIO DANIELA	Roma	10/09/1976	Proprietà per 100/300	Seminativo	2	9.11.88	400,30	235,47	1,45			1.078,00	754,60		
				IORIO GIUSEPPE	Roma	01/10/1975	Proprietà per 100/300												
				VACCARINO CARLOTTA	Latina	10/09/1976	Proprietà per 100/300												

**Piano particellare di esproprio: Proiezione Rotore a terra Comune di Stornarella**

20	6	428	WTG04	IAFELICE VINCENZO	Foggia	12/07/1982	Proprietà per 1000/1000	Seminativo	2	2.20.59	96,84	56,96	1,45			2.476,00	1.077,06			
21	6	155	WTG04	IAFELICE PASQUALE	Carapelle	25/08/1954	Proprietà per 1/1	Seminativo	2	0.49.78	21,85	12,85	1,45			1.482,00	644,67			
22	6	154	WTG04	IAFELICE PASQUALE	Carapelle	25/08/1954	Proprietà per 1/1	Seminativo	2	1.23.37	54,16	31,86	1,45			10.883,00	4.734,11			
23	6	200	WTG04	MONACO TERESA	Stornarella	25/04/1954	Proprietà per 1000/1000	Seminativo	3	2.00.25	62,05	46,54	1,45			164,00	71,34			
24	5	19	WTG03	D'AMICO ANNA	Foggia	25/01/1962	Proprietà per 1000/1000	Seminativo	2	6.48.13	284,52	167,37	1,45			8.486,00	3.691,41			
25	5	9	WTG03	D'AMICO ANNA	Foggia	25/01/1962	Proprietà per 1/1	Seminativo	2	2.43.78	107,02	62,95	1,45			3.077,00	1.338,50			
26	5	4	WTG03	ALBOREA ANNA LUCIA	Foggia	25/12/1982	Proprietà per 1/1	Seminativo	2	20.59.27	904,00	531,76	1,45			3.831,00	1.666,49			
27	4	101	WTG02	CHIAROLANZA GIOSUE	Rocchetta S. Antonio	04/03/1924	Proprietà per 1/6	Seminativo	2	1.27.78	56,09	33,00	1,45			7.916,00	3.443,46			
				CHIAROLANZA LEONARDA GIUSEPPINA	Rocchetta S. Antonio	31/01/1940	Proprietà per 1/6													
				CHIAROLANZA LUIGIA	Rocchetta S. Antonio	02/03/1922	Proprietà per 1/6													
				CHIAROLANZA MICHELE	Rocchetta S. Antonio	02/01/1936	Proprietà per 1/6													
				CHIAROLANZA MICHELE FRANCESCO	Rocchetta S. Antonio	05/05/1933	Proprietà per 1/6													
				CIAROLANZA NICOLA GERARDO	Ascoli Satriano	06/12/1937	Proprietà per 1/6													
28	4	102	WTG02	DE FILIPPO ANGIOLINA	Ascoli Satriano	03/03/1966	Proprietà per 1/1	Seminativo	2	3.23.81	142,15	83,62	1,45			4.368,00	4.433,52			
29	4	15	WTG02	CHIAROLANZA GIOSUE	Rocchetta S. Antonio	04/03/1924	Proprietà per 1/6	Seminativo	2	1.35.22	59,36	34,92	1,45			2.345,00	1.020,08			
				CHIAROLANZA LEONARDA GIUSEPPINA	Rocchetta S. Antonio	31/01/1940	Proprietà per 1/6													
				CHIAROLANZA LUIGIA	Rocchetta S. Antonio	02/03/1922	Proprietà per 1/6													
				CHIAROLANZA MICHELE	Rocchetta S. Antonio	02/01/1936	Proprietà per 1/6	Uliveto	U	00.11.59	7,18	3,89	1,80							
				CHIAROLANZA MICHELE FRANCESCO	Rocchetta S. Antonio	05/05/1933	Proprietà per 1/6													
				CIAROLANZA NICOLA GERARDO	Ascoli Satriano	06/12/1937	Proprietà per 1/6													
30	4	45	WTG02	CHIAROLANZA MICHELE FRANCESCO	Rocchetta S. Antonio	05/05/1933	Proprietà per 1000/1000	Uliveto	U	1.46.81	90,99	49,28	1,80			765,00	413,10			

DATI CATASTALI													VM	DATI AREE IN ESPROPRIO		DATI AREE IN ASSERVIMENTO		DATI OCCUPAZIONE TEMPORANEA	
N° Ord.	Foglio	Particella	Rif. Torre	Ditta catastale	Città di nascita	Data di Nascita	Diritti e oneri reali	Qualità	Classe	Superficie catastale ha. are. ca.	R.D. (euro)	R. A. (euro)	Valore di Mercato (euro/mq) VM	Superficie SE (mq)	Indennità VMxSE	Superficie SS (mq)	Indennità VMxSSx0,7 o VMxSSx0,3	Superficie di occupazione (mq)	Indennità di occupazione SOxVM/12
31	4	116	WTG01	IORIO DANIELA	Roma	10/09/1976	Proprietà per 100/300	Seminativo	2	9.11.88	400,30	235,47	1,45			14.215,00	6.183,53		
				IORIO GIUSEPPE	Roma	01/10/1975	Proprietà per 100/300												
				VACCARINO CARLOTTA	Lafina	10/09/1976	Proprietà per 100/300												
32	4	73	WTG01	VERARDO CARMELA	Marcone	22/04/1942	Proprietà per 1000/1000	Seminativo irriguo		4.48.10	277,71	150,43	2,30			1.179,00	813,51		
								Seminativo	2	00.36.85	16,18	9,52	1,45						

**Piano particellare di esproprio: Terreni con Cavidotti\_Comune di Ascoli Satriano**

33	32	31	Cavo MT	DEMANIO PUBBLICO DELLA REGIONE PUGLIA	sede in Bari		Proprietà per 1000/1000	Seminativo	2	00.88.00	38,63	27,27	1,45			30,00	Area in concessione/ Area in convenzione		
								Pascolo	2	2.40.87	43,54	31,20	1,00						
34	32	69	Cavo MT	COSTA MARIA VINCENZA	Sornarella	04/08/1949	Proprietà per 1000/1000	Seminativo	3	00.57.12	17,70	14,75	1,45			150,00	65,25		
35	32	46	Cavo MT	COSTA MARIA VINCENZA	Sornarella	05/08/1949	Proprietà per 1000/1000	Seminativo irriguo	U	3.78.00	253,79	195,22	2,30			498,00	343,62		
36	32	75	Cavo MT	COSTA MICHELE	Foggia	05/12/1981	Proprietà per 1/1	Seminativo	4	3.70.27	57,37	86,05	1,45			300,00	130,50		
37	32	238	Cavo MT	COSTA CARMELA	Sornarella	01/08/1947	Proprietà per 1/1	Seminativo	3	2.37.42	73,57	61,31	1,45			310,00	134,85		
38	32	185	Cavo MT	COSTA FRANCESCO	Sornarella	26/01/1968	Proprietà per 1000/1000	Seminativo	3	2.15.09	66,65	55,54	1,45			90,00	39,15		
39	32	239	Cavo MT	COSTA CARMELA	Sornarella	01/08/1947	Proprietà per 1/1	Seminativo	3	0.12.53	3,88	3,24	1,45			12,00	5,22		
40	32	237	Cavo MT	COSTA CARMELA	Sornarella	01/08/1947	Proprietà per 1/1	Seminativo	3	3.00.97	93,26	77,72	1,45			605,00	263,18		
41	32	183	Cavo MT	COSTA RAFFAELE	Sornarella	10/09/1951	Proprietà per 1000/1000	Seminativo	3	3.56.8	110,34	91,95	1,45			675,00	293,63		
42	32	77	Cavo MT	COSTA MICHELE	Foggia	05/12/1981	Proprietà per 1/1	Seminativo	3	3.51.00	108,77	90,64	1,45			460,00	200,10		
43	32	51	Cavo MT	MARTINO GIUDITTA	Sornarella	26/03/1953	Proprietà per 1/1	Seminativo	3	2.62.63	81,38	67,82	1,45			180,00	78,30		
44	32	71	Cavo MT	MARTINO GIUDITTA	Sornarella	26/03/1953	Proprietà per 1/1	Seminativo	3	1.56.37	48,46	40,38	1,45			121,00	52,64		
45	32	3	Cavo MT	MORRA FERNANDO ANTONIO	Sornarella	16/01/1961	Proprietà per 1/1	Seminativo	3	6.41.47	198,77	165,65	1,45			120,00	52,20		
46	32	48	Cavo MT	MORRA FERNANDO ANTONIO	Sornarella	16/01/1961	Proprietà per 1/1	Seminativo	3	6.32.59	196,02	163,35	1,45			114,00	49,59		
47	32	26	Cavo MT	MARTINO GIUDITTA	Sornarella	26/03/1953	Proprietà per 1/1	Seminativo	3	2.69.55	83,53	69,61	1,45			207,00	90,05		
								Uliveto	2	00.13.23	6,15	3,76	1,80						
48	32	86	Cavo MT	ZAGARIA DOMENICO	Sornarella	09/04/1944	Proprietà per 1/1	Seminativo	3	2.86.00	88,62	73,85	1,45			15,00	15,23		
49	32	33	Cavo MT	FIORILLI PASQUALE	Sornarella	15/07/1949	Proprietà per 1/1	Seminativo	2	1.54.50	67,82	47,88	1,45			102,00	44,37		
50	32	112	Cavo MT	FIORILLI PASQUALE	Sornarella	15/07/1949	Proprietà per 1000/1000	Seminativo	2	2.34.00	102,72	72,51	1,45			181,00	78,74		
51	32	193	Cavo MT	CICCONE SALVATORE	Sornarella	23/07/1938	Proprietà per 1/2	Seminativo	2	00.46.48	20,40	14,40	1,45			201,00	87,44		
				TUFARIELLO CELESTE	Sornarella	26/08/1942	Proprietà per 1/2	Pascolo	2	00.00.05	0,01	0,01							
52	32	190	Cavo MT	CICCONE SALVATORE	Sornarella	23/07/1938	Proprietà per 1/2	Seminativo	3	4.18.20	129,59	107,99	1,45			654,00	284,49		
				TUFARIELLO CELESTE	Sornarella	26/08/1942	Proprietà per 1/2												
53	32	194	Cavo MT	CICCONE SALVATORE	Sornarella	23/07/1938	Proprietà per 1/2	Seminativo	3	0.35.27	10,93	9,11	1,45			216,00	93,96		
				TUFARIELLO CELESTE	Sornarella	26/08/1942	Proprietà per 1/2												
54	32	195	CS	FIORILLI PASQUALE	Sornarella	15/07/1949	Proprietà per 1/2	Seminativo	2	1.00.00	43,90	30,99	1,45			18,00	7,83		
				PEDICO ANGELA	Cerignola	25/09/1952	Proprietà per 1/2												

**Piano particellare di esproprio: Terreni con Cavidotti\_Comune di Sornarella**

DATI CATASTALI													VM	DATI AREE IN ESPROPRIO		DATI AREE IN ASSERVIMENTO		DATI OCCUPAZIONE TEMPORANEA	
N° Ord.	Foglio	Particella	Rif. Torre	Ditta catastale	Città di nascita	Data di Nascita	Diritti e oneri reali	Qualità	Classe	Superficie catastale ha. are. ca.	R. D. (euro)	R. A. (euro)	Valore di Mercato (euro/mq) VM	Superficie SE (mq)	Indennità VMxSE	Superficie SS (mq)	Indennità VMxSSx0,7 o VMxSSx0,3	Superficie di occupazione (mq)	Indennità di occupazione SOxVM/12
55	4	116	Cavo MT	IORIO DANIELA	Roma	10/09/1976	Proprietà per 100/300	Seminativo	2	9.11.88	400,30	235,47	1,45			180,00	78,30		
				IORIO GIUSEPPE	Roma	01/10/1975	Proprietà per 100/300												
				VACCARINO CARLOTTA	Lafina	10/09/1976	Proprietà per 100/300												
56	4	73	Cavo MT	VERARDO CARMELA	Marcone	22/04/1942	Proprietà per 1000/1000	Seminativo irriguo		4.48.10	277,71	150,43	2,30			180,00	153,18		
								Seminativo	2	00.36.85	16,18	9,52	1,45						
57	4	85	Cavo MT	CHIAROLANZA CLAUDIA	Ortanova	16/03/1969	Proprietà per 1/1	Seminativo	2	0.41.44	18,19	10,70	1,45			18,00	7,83		
58	4	84	Cavo MT	CASSA PER IL MEZZOGIORNO				Seminativo	2	0.14.70	6,45	3,80	1,45			18,00	Area in concessione/ Area in convenzione		
59	4	11	Cavo MT	CHIAROLANZA CLAUDIA	Ortanova	17/03/1969	Proprietà per 1/1	Seminativo	2	3.51.89	154,48	90,87	1,50			340,00	153,00		
								Frutteto		2.79.45	230,92	129,89	1,80						
60	4	13	Cavo MT	CHIAROLANZA MICHELE FRANCESCO	Rocchetta S. Antonio	05/05/1933	Proprietà per 1000/1000	Seminativo irriguo	U	8.16.64	506,11	274,14	2,30			890,00	614,10		
61	4	103	Cavo MT	CHIAROLANZA GIOSUE	Rocchetta S. Antonio	04/03/1924	Proprietà per 1/6	Seminativo	2	0.22.21	9,75	5,74	1,45			120,00	52,20		
				CHIAROLANZA LEONARDA GIUSEPPINA	Rocchetta S. Antonio	31/01/1940	Proprietà per 1/6												
				CHIAROLANZA LUGIA	Rocchetta S. Antonio	02/03/1922	Proprietà per 1/6												
				CHIAROLANZA MICHELE	Rocchetta S. Antonio	02/01/1936	Proprietà per 1/6	Uliveto	00.11.59	7,18	3,89	1,80							
				CHIAROLANZA MICHELE FRANCESCO	Rocchetta S. Antonio	05/05/1933	Proprietà per 1/6												
				CHIAROLANZA NICOLA GERARDO	Ascoli Satriano	06/12/1937	Proprietà per 1/6												
62	4	101	Cavo MT	CHIAROLANZA GIOSUE	Rocchetta S. Antonio	04/03/1924	Proprietà per 1/6	Seminativo	2	1.27.78	56,09	33,00	1,45			600,00	261,00		
				CHIAROLANZA LEONARDA GIUSEPPINA	Rocchetta S. Antonio	31/01/1940	Proprietà per 1/6												
				CHIAROLANZA LUGIA	Rocchetta S. Antonio	02/03/1922	Proprietà per 1/6												
				CHIAROLANZA MICHELE	Rocchetta S. Antonio	02/01/1936	Proprietà per 1/6	Uliveto	00.11.59	7,18	3,89	1,80							
				CHIAROLANZA MICHELE FRANCESCO	Rocchetta S. Antonio	05/05/1933	Proprietà per 1/6												
				CHIAROLANZA NICOLA GERARDO	Ascoli Satriano	06/12/1937	Proprietà per 1/6												
63	4	45	Cavo MT	CHIAROLANZA MICHELE FRANCESCO	Rocchetta S. Antonio	05/05/1933	Proprietà per 1000/1000	Uliveto	U	1.46.81	90,99	49,28	1,80			408,00	220,32		
64	4	18	Cavo MT	CHIAROLANZA ROCCO	Ortanova	30/06/1966	Proprietà per 1000/1000	Seminativo irriguo		00.86.00	53,30	28,87	2,30			126,00	86,94		
								Seminativo	3	00.06.16	1,91	1,43	1,45						
65	4	14	Cavo MT	DE FILIPPO ANGIOLINA	Ascoli Satriano	03/03/1966	Proprietà per 1/1	Seminativo	3	3.69.95	114,64	85,98	1,45			1.440,00	626,40		
66	5	1	Cavo MT	QUINTO DOMENICO	Stornarella	06/02/1963	Proprietà per 1/1	Seminativo	2	5.00.00	219,49	129,11	1,45			588,00	255,78		
67	5	56	Cavo MT	AGOSTINELLI ADELE	Lucera	05/02/1955	Proprietà per 1/2	Seminativo	2	1.52.41	66,91	39,36	1,45			165,00	71,78		
				COSTA GIUSEPPE	Stornarella	18/08/1951	Proprietà per 1/2												
68	5	4	Cavo MT	ALBOREA ANNA LUCIA	Foggia	25/12/1982	Proprietà per 1/1	Seminativo	2	20.59.27	904,00	531,76	1,45			645,00	280,58		
69	5	19	Cavo MT	D'AMICO ANNA	Foggia	25/01/1962	Proprietà per 1000/1000	Seminativo	2	6.48.13	284,52	167,37	1,45			120,00	52,20		
70	6	109	Cavo MT	CANNONE MARIA	Stornarella	03/12/1920	Usufrutto 9/18	Seminativo irriguo	U	0.62.07	38,47	20,84	2,30			350,00	241,50		
				CANNONE MARIA	Stornarella	03/12/1920	Proprietà 3/18												
				SELANO MARIA GIUSEPPA	Stornarella	13/11/1945	Proprietà 2/18												
				SELANO MICHELE	Stornarella	04/10/1952	Proprietà 2/18												

DATI CATASTALI													VM	DATI AREE IN ESPROPRIO		DATI AREE IN ASSERVIMENTO		DATI OCCUPAZIONE TEMPORANEA	
N° Ord.	Foglio	Particella	Rif. Torre	Ditta catastale	Città di nascita	Data di Nascita	Diritti e oneri reali	Qualità	Classe	Superficie catastale ha. are. ca.	R.D. (euro)	R. A. (euro)	Valore di Mercato (euro/mq) VM	Superficie SE (mq)	Indennità VMxSE	Superficie SS (mq)	Indennità VMxSSx0,7 o VMxSSx0,3	Superficie di occupazione (mq)	Indennità di occupazione SOxVM/12
				SELANO STELLINA	Stornarella	28/02/1948	Nuda Proprietà 9/18												
				SELANO STELLINA	Stornarella	28/02/1948	Proprietà 2/18												
71	6	79	Cavo MT	DI PIPPO ANNA MARIA	Stornarella	01/08/1964	Proprietà per 1/3	Seminativo	2	1.69.34	74,34	43,73	1,45			350,00	152,25		
			DI PIPPO ANTONELLA	Stornarella	04/04/1968	Proprietà per 1/3													
			DI PIPPO ROSA	Stornarella	10/06/1960	Proprietà per 1/3													
72	6	276	Cavo MT	GUIDA RAFFAELE	Stornarella	10/12/1953	Proprietà per 1/2	Seminativo	2	0.88.36	38,79	22,82	1,45			252,00	109,62		
			MANGINO ANNA ROSA	Rocchetta S. Antonio	23/10/1964	Proprietà per 1/2													
73	6	200	Cavo MT	MONACO TERESA	Stornarella	25/04/1954	Proprietà per 1000/1000	Seminativo	3	2.00.25	62,05	46,54	1,45			295,00	128,33		
74	6	154	Cavo MT	IAFELICE PASQUALE	Carapelle	25/08/1954	Proprietà per 1/1	Seminativo	2	1.23.37	54,16	31,86	1,45			245,00	106,58		
75	6	243	Cavo MT	FIORILLI FRANCESCO	Cerignola	17/06/1983	Proprietà per 1/1	Seminativo	2	0.38.00	16,68	9,81	1,45			144,00	62,64		
76	6	247	Cavo MT	FIORILLI FRANCESCO	Cerignola	17/06/1983	Proprietà per 1/1	Seminativo	2	0.26.00	11,41	6,71	1,45			39,00	16,97		
77	6	33	Cavo MT	FIORILLI FRANCESCO	Cerignola	17/06/1983	Proprietà per 1/1	Seminativo	3	2.44.61	75,80	56,85	1,45			660,00	287,10		
78	6	689	Cavo MT	IAFELICE PASQUALE	Carapelle	25/08/1954	Proprietà per 1/1	Seminativo	2	6.75.08	296,35	174,32	1,45			159,00	69,17		
79	14	18	Cavo MT RTN	CICCONE Diana	Stornarella	21/03/1961	Proprietà per 2/9	Seminativo arboreo	2	2.01.04	88,25	62,30	1,80			63,00	34,02		
			CICCONE Maria Vincenza	Stornarella	21/08/1955	Proprietà per 2/9													
			CICCONE Pasqualino	Cerignola	11/07/1963	Proprietà per 2/9													
			MASINI Gerarda	Teora	16/10/1931	Proprietà per 3/9													
80	14	15	Cavo MT RTN	De Finis Angela	Foggia	28/08/1961	Proprietà per 1000/1000	Seminativo	2	3.37.30	148,07	87,10	1,45			1.146,00	498,51		
81	14	11	Cavo MT RTN	D'Amico Anna	Foggia	25/01/1962	Proprietà per 1000/1000	Seminativo arboreo	2	3.47.80	152,68	107,77	1,80			789,00	426,06		
82	14	13	Cavo MT RTN	D'Amico Anna	Foggia	25/01/1962	Proprietà per 6/18	Seminativo	2	00.73.70	32,35	19,03	1,45			310,00	134,85		
			D'Amico Donato	Barrea	04/07/1912	Proprietà per 6/18													
			D'Amico Pietro	Cerignola	15/09/1964	Proprietà per 6/18													
83	14	9	Cavo MT RTN	D'Amico Pietro	Cerignola	15/09/1964	Proprietà per 1/1	Seminativo	2	2.25.95	99,19	58,35	1,45			540,00	235,55		
						Uliveto			00.00.01	0,01	0,01	1,80							
						Pascolo	1		00.00.16	0,03	0,02	1,00							
<b>Piano particellare di esproprio: Terreni con Cavidotti_ Comune di Ortanova</b>																			
84	61	32	Cavo MT	GUZZETTI GIANPAOLO	Bollate	02/04/1959	Proprietà per 1/2	Seminativo	3	31.42.80	1055,03	811,56	1,45			1.225,00	532,88		
				GUZZETTI STEFANO	Bollate	12/12/1969	Proprietà per 1/2												
<b>Piano particellare di esproprio: Terreni con Cavidotti su strade statali, comunali e vicinali</b>																			
85	Strada Statale n. 88														Area in concessione/Area in convenzione				
86	Strada Comunale del Forcone														Area in concessione/Area in convenzione				
87	Strada Vicinale Pasquariello														Area in concessione/Area in convenzione				
88	Strada Comunale Via Vecchia di Cerignola														Area in concessione/Area in convenzione				
89	Strada Provinciale n. 83														Area in concessione/Area in convenzione				
90	Strada Provinciale n. 68														Area in concessione/Area in convenzione				

DATI CATASTALI													VM	DATI AREE IN ESPROPRIO		DATI AREE IN ASSERVIMENTO		DATI OCCUPAZIONE TEMPORANEA	
N° Ord.	Foglio	Particella	Rif. Torre	Ditta catastale	Città di nascita	Data di Nascita	Diritti e oneri reali	Qualità	Classe	Superficie catastale ha. are. ca.	R.D. (euro)	R. A. (euro)	Valore di Mercato (euro/mq) VM	Superficie SE (mq)	Indennità VMxSE	Superficie SS (mq)	Indennità VMxSSx0,7 o VMxSSx0,3	Superficie di occupazione (mq)	Indennità di occupazione SOxVM/12
91	Strada Provinciale n. 86														Area in concessione/Area in convenzione				
92	Strada Provinciale n. 72														Area in concessione/Area in convenzione				
93	Strada Provinciale n. 69														Area in concessione/Area in convenzione				
<b>Piano particellare di esproprio: Terreni con Cavidotti_Comune di Stornara</b>																			
94	18	3	Cavo MT RTN	Giuliano Giulia	Cerignola	04/10/1962	Proprietà per 1000/1000	Uliveto	2	14.37.68	668,25	408,37	1,80			762,00	411,48		
95	18	43	Cavo MT RTN	Losito Antonio	Cerignola	10/10/1950	Proprietà per 1000/1000	Uliveto	2	00.37.00	17,20	10,51	1,45			580,00	252,30		
								Vigneto	1	5.47.85	763,94	367,82	1,55						
								Seminativo	2	00.66.09	29,01	17,07	1,45						
96	18	103	Cavo MT RTN	ENTE PER LO SVILUPPO DELL IRRIGAZIONE E LA TRASFORMAZIONE FONDARIA IN PUGLIA E LUCANIA	sede in Bari		Proprietà per 1000/1000	Seminativo	2	00.13.93	6,12	3,60	1,45			100,00	Area in concessione/ Area in convenzione		
97	18	101	Cavo MT RTN	ENTE PER LO SVILUPPO DELL IRRIGAZIONE E LA TRASFORMAZIONE FONDARIA IN PUGLIA E LUCANIA	sede in Bari		Proprietà per 1000/1000	Seminativo	2	00.03.10	1,36	0,80	1,45			15,00	Area in concessione/ Area in convenzione		
98	18	4	Cavo MT RTN	ENTE PER LO SVILUPPO DELL IRRIGAZIONE E LA TRASFORMAZIONE FONDARIA IN PUGLIA E LUCANIA	sede in Bari		Proprietà per 1000/1000	Seminativo	2	00.76.49	33,58	19,75	1,45			2.100,00	Area in concessione/ Area in convenzione		
99	13	218	Cavo MT RTN	Caporeale Luisella	San Sosso Baronia	07/04/1948	Proprietà per 6/9	Uliveto	1	00.73.05	45,27	24,52	1,80			66,00	35,64		
				Settanni Francesco	Stornara	16/05/1970	Proprietà per 1/9												
				Settanni Nicola	Stornara	03/01/1969	Proprietà per 1/9												
				Settanni Rosa	Cerignola	17/03/1973	Proprietà per 1/9												
100	13	22	Cavo MT RTN	Dadduzio Filomena	Barletta	16/05/1949	Proprietà per 1000/1000	Uliveto	2	2.42.06	112,51	68,76	1,80			174,00	93,96		
101	13	194	Cavo MT RTN	Tripputo Pasquale	Stornara	09/10/1964	Proprietà per 1/1	Uliveto	1	1.26.62	78,47	42,51	1,8+			50,00	15,00		
102	14	14	Cavo MT RTN	Vitalazzo Giuseppe	Cerignola	04/09/1966	Proprietà per 1/1	Semiantivo	1	00.01.98	1,07	0,56	1,45			531,00	230,99		
								Uliveto	2	00.57.56	26,75	16,35	1,80						
								Frutteto		00.01.41	1,97	0,95	1,80						
103	14	250	Cavo MT RTN	Rinaldi Rocco	Stornara	24/09/1956	Proprietà per 1/1	Uliveto	1	00.31.35	19,43	10,52	1,80			60,00	32,40		
104	14	249	Cavo MT RTN	Rinaldi Rocco	Stornara	24/09/1956	Proprietà per 1/1	Uliveto	1	00.31.35	19,43	10,52	1,80			51,00	27,54		
105	14	248	Cavo MT RTN	Cantatore Maria Cristina	Stornara	01/04/1960	Proprietà per 1/2	Uliveto	1	00.31.35	19,43	10,52	1,80			45,00	56,70		
				Rinaldi Rocco	Stornara	24/09/1956	Proprietà per 1/2												
106	14	17	Cavo MT RTN	Alborea Lucia	Stornara	22/10/1955	Proprietà per 1000/1000	Seminativo	3	00.06.93	2,15	1,61	1,45			162,00	70,47		
								Vigneto	1	00.50.00	69,72	33,57	1,55						
107	14	16	Cavo MT RTN	Cantatore Maria Cristina	Stornara	01/04/1960	Proprietà per 1/2	Uliveto	1	00.31.35	19,43	10,52	1,80			51,00	27,54		
				Rinaldi Rocco	Stornara	24/09/1956	Proprietà per 1/2												
108	13	20	Cavo MT RTN	Guglielmi Katia	Foggia	07/01/1980	Proprietà per 1/2	Seminativo irriguo		01.10.41	68,43	37,06	1,45			60,00	26,10		
				Marchionna Giuseppe	Cerignola	26/12/1974	Proprietà per 1/2	Uliveto	1	00.13.05	8,09	4,38							
109	13	181	Cavo MT RTN	Guglielmi Katia	Foggia	07/01/1980	Proprietà per 1/2	Seminativo	1	1.23.45	66,94	35,07	1,45			141,00	61,34		
				Marchionna Giuseppe	Cerignola	26/12/1974	Proprietà per 1/2												
110	13	3	Cavo MT RTN	Maddamma Amalia	Stornara	17/01/1954	Proprietà per 1000/1000	Seminativo irriguo	U	2.50.13	155,02	83,97	2,30			235,00	162,15		
111	13	93	Cavo MT RTN	LIBERA SRL SOCIETÀ AGRICOLA	Stornara		Proprietà per 1/1	Orto irriguo	u	1.10.5	233,03	119,36	2,70			45,00	36,45		
112	13	92	Cavo MT RTN	Maddamma Amalia	Stornara	17/01/1954	Proprietà per 1000/1000	Seminativo irriguo	U	1.10.5	68,20	36,94	2,30			51,00	35,19		


DATI CATASTALI													VM	DATI AREE IN ESPROPRIO		DATI AREE IN ASSERVIMENTO		DATI OCCUPAZIONE TEMPORANEA		
N° Ord.	Foglio	Particella	Rif. Torre	Ditta catastale	Città di nascita	Data di Nascita	Diritti e oneri reali	Qualità	Classe	Superficie catastale ha. are. ca.	R. D. (euro)	R. A. (euro)	Valore di Mercato (euro/mq) VM	Superficie SE (mq)	Indennità VMxSE	Superficie SS (mq)	Indennità VMxSSx0,7 o VMxSSx0,3	Superficie di occupazione (mq)	Indennità di occupazione SOxVM/12	
113	13	91	Cavo MT RTN	Capolongo Leonardo	Sternara	11/03/1940	Proprietà per 1/2	Seminativo irriguo		1.08.25	67,09	36,34	2,30			45,00	31,05			
				Maddamma Amalia	Sternara	17/01/1954	Proprietà per 1/2	Vigneto	1	00,01.80	2,51	1,21								
114	13	90	Cavo MT RTN	Capolongo Leonardo	Sternara	11/03/1940	Proprietà per 1/2	Seminativo irriguo		1.08.85	67,46	36,54	2,30			51,00	35,19			
				Maddamma Amalia	Sternara	17/01/1954	Proprietà per 1/2	Vigneto	1	00,01.20	1,67	0,81								
115	13	2	Cavo MT RTN	Capolongo Leonardo	Sternara	11/03/1940	Proprietà per 1/2	Seminativo irriguo		1.10.5	68,20	36,94	2,30			51,00	35,19			
				Maddamma Amalia	Sternara	17/01/1954	Proprietà per 1/2		U											
116	13	1	Cavo MT RTN	Ladislao Loredana	Cerignola	27/06/1974	Nuda Proprietà 1/3	Seminativo	1	3.96.31	214,91	112,57	1,45				858,00	373,23		
				Ladislao Luca	Cerignola	06/08/1987	Nuda Proprietà 1/3													
				Ladislao Luigi	Cerignola	06/02/1977	Nuda Proprietà 1/3	Vigneto	1	00,00.79	1,10	0,53	1,50							
				Venditti Maria Carmela	Taranto	26/08/1947	Usufrutto 1/1													
117	12	36	Cavo MT RTN	Società cooperativa Apulia	Sternara		Proprietà per 1000/1000	Seminativo	1	00,27.70	15,02	7,87	1,45			140,00	60,90			
118	12	274	Cavo MT RTN	Comune di Sternara	sede in Sternara		Proprietà per 1/1	Seminativo	1	00,21.10	9,26	5,45	1,45			1.020,00	Area in concessione/ Area in convenzione			
119	12	273	Cavo MT RTN	Comune di Sternara	sede in Sternara		Proprietà per 1/1	Seminativo	2	00,00.25	0,11	0,06	1,45			13,00	Area in concessione/ Area in convenzione			
120	12	30	Cavo MT RTN	Comune di Sternara	sede in Sternara		Proprietà per 1/1	Seminativo	2	00,21.48	9,43	5,55	1,45			10,00	Area in concessione/ Area in convenzione			
								Uliveto	1	00,21.47	13,31	7,21	1,80							
121	9	103	Cavo MT RTN	DEMANIO DELLO STATO RAMO STRADE PROPRIETARIO - ANAS S.P.A. CONCESSIONARIO	sede in Roma		Proprietà per 1/1	Uliveto	1	0,30.60	2,23	1,21	1,80			300,00	Area in concessione/ Area in convenzione			
122	9	100	Cavo MT RTN	DEMANIO DELLO STATO RAMO STRADE PROPRIETARIO - ANAS S.P.A. CONCESSIONARIO	sede in Roma		Proprietà per 1/1	Uliveto	1	0,40.68	25,21	13,66	1,80			290,00	Area in concessione/ Area in convenzione			
123	9	95	Cavo MT RTN	DEMANIO DELLO STATO RAMO STRADE PROPRIETARIO - ANAS S.P.A. CONCESSIONARIO	sede in Roma		Proprietà per 1/1	Uliveto	2	0,36.28	16,86	10,31	1,80			115,00	Area in concessione/ Area in convenzione			
124	9	98	Cavo MT RTN	DEMANIO DELLO STATO RAMO BONIFICHE	sede in Roma		Proprietà per 1000/1000	Uliveto Vigneto	2	0,10.67	0,91	0,78	1,80			15,00	Area in concessione/ Area in convenzione			
125	9	64	Cavo MT RTN	DEMANIO DELLO STATO RAMO BONIFICHE	sede in Roma		Proprietà per 1000/1000	Uliveto Vigneto	2	00,00.94	0,51	0,44	1,80			15,00	Area in concessione/ Area in convenzione			
126	9	46	Cavo MT RTN	DEMANIO PUBBLICO DELLA REGIONE PUGLIA RAMO TRATTURI	sede in Bari		Proprietà per 1000/1001	Seminativo	2	00,03.29	1,44	0,85	1,45			15,00	Area in concessione/ Area in convenzione			
127	9	66	Cavo MT RTN	DEMANIO PUBBLICO DELLA REGIONE PUGLIA RAMO TRATTURI	sede in Bari		Proprietà per 1000/1000	Seminativo	2	0,00.06	0,03	0,02	1,45			10,00	Area in concessione/ Area in convenzione			
<b>Piano particellare di esproprio: Terreni con Cavidotti_Comune di Ortanova</b>																				
128	35	587	Cavo MT RTN	DEMANIO DELLO STATO RAMO STRADE PROPRIETARIO - ANAS S.P.A. CONCESSIONARIO	sede in Roma		Proprietà per 1000/1000	Uliveto	1	00,03.44	2,22	1,15	1,80			45,00	Area in concessione/ Area in convenzione			
129	35	710	Cavo MT RTN	DEMANIO DELLO STATO RAMO STRADE PROPRIETARIO - ANAS S.P.A. CONCESSIONARIO	sede in Roma		Proprietà per 1/1	Seminativo	3	0,54.81	18,40	14,15	1,45			420,00	Area in concessione/ Area in convenzione			
130	35	706	Cavo MT RTN	DEMANIO PUBBLICO DELLO STATO PER LE OPERE DI BONIFICA	sede in Foggia		Proprietà per 1000/1000	Seminativo	3	0,05.75	1,93	1,48	1,45			25,00	Area in concessione/ Area in convenzione			
<b>Piano particellare di esproprio: Terreni con Cavidotti_Comune di Cerignola</b>																				
131	93	1	Cavo MT RTN	Palumbo Adriana	Cerignola	07/03/1974	Proprietà per 1/1	Seminativo irriguo		00,02.48	2,05	1,15	2,30			2.320,00	1.252,80			
								Uliveto	1	20,89.22	1510,59	755,29	1,80							
132	93	329	Cavo MT RTN	AGRICOLA SOCIETÀ SEMPLICE DI NOTA OLMITELLA	sede in DELICETO		Proprietà per 1/1	Seminativo irriguo	U	02,05.26	169,61	95,41	2,30			324,00	223,56			
133	93	336	Cavo MT RTN	AGRICOLA SOCIETÀ SEMPLICE DI NOTA OLMITELLA	sede in DELICETO		Proprietà per 1/1	Seminativo	3	2,33.43	84,39	54,25	1,45			1.120,00	487,20			
134	93	337	Cavo MT RTN	AGRICOLA SOCIETÀ SEMPLICE DI NOTA OLMITELLA	sede in DELICETO		Proprietà per 1/1	Seminativo	3	00,04.45	1,61	1,03	1,45			50,00	21,75			
135	91	207	Cavo MT RTN	AGRICOLA SOCIETÀ SEMPLICE DI NOTA OLMITELLA	sede in DELICETO		Proprietà per 1/1	Seminativo irriguo	U	00,13.15	10,87	6,11	2,30			110,00	75,90			
<b>Piano Particellare di esproprio: Allargamenti strade e Aree di Montaggio Temporanee_Comune di Stornarella</b>																				
136	6	154	WGT04	IAFELICE PASQUALE	Carapelle	25/08/1954	Proprietà per 1/1	Seminativo	2	1,23.37	54,16	31,86	1,45					2230,00	269,46	


DATI CATASTALI													VM	DATI AREE IN ESPROPRIO		DATI AREE IN ASSERVIMENTO		DATI OCCUPAZIONE TEMPORANEA		
N° Ord.	Foglio	Particella	Rif. Torre	Ditta catastale	Città di nascita	Data di Nascita	Diritti e oneri reali	Qualità	Classe	Superficie catastale ha. are. ca.	R. D. (euro)	R. A. (euro)	Valore di Mercato (euro/mq) VM	Superficie SE (mq)	Indennità VMxSE	Superficie SS (mq)	Indennità VMxSSx0,7 o VMxSSx0,3	Superficie di occupazione (mq)	Indennità di occupazione SOxVM/12	
137	6	200	WGT04	MONACO TERESA	Stornarella	25/04/1954	Proprietà per 1000/1000	Seminativo	3	2.00.25	62,05	46,54	1,45					204,00	24,65	
138	6	428	WGT04	IAFELICE VINCENZO	Foggia	12/07/1982	Proprietà per 1000/1000	Seminativo	2	2.20.59	96,84	56,96	1,45					170,00	20,54	
139	6	276	WGT04	GUIDA RAFFAELE	Stornarella	10/12/1953	Proprietà per 1/1	Seminativo	2	0.88.36	38,79	22,82	1,45					6,00	0,73	
				MANGINO ANNA ROSA	Rocchetta S. Antonio	23/10/1964	Proprietà per 1/1													
140	6	428	allargamento temporaneo 1	IAFELICE VINCENZO	Foggia	12/07/1982	Proprietà per 1000/1000	Seminativo	2	2.20.59	96,84	56,96	1,45					255,00	30,81	
141	6	109	viabilità temporanea 2	CANNONE MARIA	Stornarella	03/12/1920	Usufrutto 9/18	Seminativo irriguo	U	0.62.70	38,47	20,84	2,30						580,00	111,17
				CANNONE MARIA	Stornarella	03/12/1920	Proprietà 3/18													
				SELANO MARIA GIUSEPPA	Stornarella	13/11/1945	Proprietà 2/18													
				SELANO MICHELE	Stornarella	04/10/1952	Proprietà 2/18													
				SELANO STELLINA	Stornarella	28/02/1948	Nuda Proprietà 9/18													
				SELANO STELLINA	Stornarella	28/02/1948	Proprietà 2/18													
142	6	79	allargamento temporaneo 3	DI PIPPO ANNA MARIA	Stornarella	01/08/1964	Proprietà per 1/3	Seminativo	2	1.69.34	74,34	43,73	1,45					765,00	92,44	
				DI PIPPO ANTONELLA	Stornarella	04/04/1968	Proprietà per 1/3													
				DI PIPPO ROSA	Stornarella	10/06/1960	Proprietà per 1/3													
143	4	101	WGT02	CHIAROLANZA GIOSUE	Rocchetta S. Antonio	04/03/1924	Proprietà per 1/6	Seminativo	2	1.27.78	56,09	33,00	1,45					1460,00	176,42	
				CHIAROLANZA LEONARDA GIUSEPPINA	Rocchetta S. Antonio	31/01/1940	Proprietà per 1/6													
				CHIAROLANZA LUIGIA	Rocchetta S. Antonio	02/03/1922	Proprietà per 1/6													
				CHIAROLANZA MICHELE	Rocchetta S. Antonio	02/01/1936	Proprietà per 1/6													
				CHIAROLANZA MICHELE FRANCESCO	Rocchetta S. Antonio	05/05/1933	Proprietà per 1/6													
				CHIAROLANZA NICOLA GERARDO	Ascoli Satriano	06/12/1937	Proprietà per 1/6													
144	4	102	WGT02	DE FILIPPO ANGIOLINA	Ascoli Satriano	03/03/1966	Proprietà per 1/1	Seminativo	2	3.23.81	142,15	83,62	1,45					1150,00	138,96	
145	4	11	allargamento temporaneo 4	CHIAROLANZA CLAUDIA	Ortanova	17/03/1969	Proprietà per 1/1	Seminativo	2	3.51.89	154,48	90,87	1,45					70,00	8,48	
								Frutteto		2.79.45	230,92	129,89	1,80							
146	4	84	allargamento temporaneo 4	CASSA PER IL MEZZOGIORNO	sede in Roma		Proprietà 1000/1000	Seminativo	2	0.14.70	6,45	3,8	1,45					80,00	9,67	
147	4	85	allargamento temporaneo 4	CHIAROLANZA CLAUDIA	Ortanova	16/03/1969	Proprietà per 1/1	Seminativo	2	0.41.44	18,19	10,70	1,45					300,00	36,25	
148	4	73	allargamento temporaneo 5	VERARDO CARMELA	Marcone	22/04/1942	Proprietà per 1000/1000	Seminativo irriguo		4.48.10	277,71	150,43	2,30					800,00	153,33	
								Seminativo	2	00.36.85	16,18	9,52	1,45							
149	4	116	WGT01	IORIO DANIELA + 2	Roma	10/09/1976	Proprietà per 1/1	Seminativo	2	9.11.88	400,30	235,47	1,45					1815,00	219,31	
150	4	79	allargamento temporaneo 6	CASSA PER IL MEZZOGIORNO	sede in Roma		Proprietà 1000/1000	Seminativo	2	0.8.75	3,84	2,26	1,45					90,00	10,88	
151	4	105	allargamento temporaneo 6	DE FILIPPO ANGIOLINA	Ascoli Satriano	03/03/1966	Proprietà per 1/1	Seminativo	2	3.57.70	156,75	92,21	1,45					280,00	33,83	
152	4	81	allargamento temporaneo 6	CASSA PER IL MEZZOGIORNO	sede in Roma		Proprietà 1000/1000	Seminativo	2	0.08.0	3,51	2,07	1,45					20,00	2,42	
153	5	1	allargamento temporaneo 7	QUINTO DOMENICO	Stornarella	06/02/1963	Proprietà per 1/1	Seminativo	2	5.00.00	219,49	129,11	1,45					85,00	10,27	
154	5	4	WGT03	ALBOREA ANNA LUCIA	Foggia	25/12/1982	Proprietà per 1/1	Seminativo	2	20.59.27	904,00	531,76	1,45					1720,00	207,83	
155	5	19	WGT03	D'AMICO ANNA	Foggia	25/01/1962	Proprietà per 1000/1000	Seminativo	2	6.48.13	284,52	167,37	1,45					890,00	107,54	

DATI CATASTALI													VM	DATI AREE IN ESPROPRIO		DATI AREE IN ASSERVIMENTO		DATI OCCUPAZIONE TEMPORANEA	
N° Ord.	Foglio	Particella	Rif. Torre	Ditta catastale	Città di nascita	Data di Nascita	Diritti e oneri reali	Qualità	Classe	Superficie catastale ha. are. ca.	R.D. (euro)	R. A. (euro)	Valore di Mercato (euro/mq) VM	Superficie SE (mq)	Indennità VMxSE	Superficie SS (mq)	Indennità VMxSSx0,7 o VMxSSx0,3	Superficie di occupazione (mq)	Indennità di occupazione SOxVM/12
156	61	244	allargamento temporaneo 8	GUZZETTI GIANPAOLO	Bollate	02/04/1959	Proprietà per 1/2	Seminativo	3	6.00.00	201,42	154,94	1,45					210,00	25,38
				GUZZETTI STEFANO	Bollate	12/12/1969	Proprietà per 1/2												
<b>Piano particellare di esproprio: Cabina di Sezionamento_Comune di Ascoli Satriano</b>																			
157	32	195	CS	FIORILLI PASQUALE	Stornarella	15/07/1949	Proprietà per 1/2	Seminativo	2	1.00.00	43,90	30,99	1,45	100,00	145,00				
				PEDICO ANGELA	Cerignola	25/09/1952	Proprietà per 1/2												
<b>Piano particellare di esproprio: Viabilità di accesso e Area Stazione di Trasformazione e Consegna_Comune di Cerignola</b>																			
158	91	190	Viabilità di Accesso	AGRICOLA SOCIETÀ SEMPLICE DI NOTA OLMITELLA	sede in DELICETO		Proprietà per 1/1	Seminativo	4	38.34.24	693,08	792,09	1,45	1350	1957,50				
159	91	183	Viabilità di Accesso	ENERMAC Srl	sede in Milano		Proprietà per 1/1	Seminativo irriguo		00.05.42	4,48	2,52	2,30	50,00	115,00				
								Seminativo	4	00.00.59	0,11	0,12	1,45						
160	91	206	Viabilità di Accesso	AGRICOLA SOCIETÀ SEMPLICE DI NOTA OLMITELLA	sede in DELICETO		Proprietà per 1/1	Seminativo irriguo	U	00.45.47	37,57	21,13	2,30	125,00	287,50				
161	91	207	Area opere condivise	AGRICOLA SOCIETÀ SEMPLICE DI NOTA OLMITELLA	sede in DELICETO		Proprietà per 1/1	Seminativo irriguo	U	00.13.15	10,87	6,11	2,30	500,00	1150,00				
162	91	209	Area opere condivise	TERNA RETE ELETTRICA NAZIONALE S.P.A.	sede in Roma		Proprietà per 1/1	Seminativo	4	00.02.40	0,43	0,50	1,45	50,00	72,50				
163	91	211	Area opere condivise	ENERMAC Srl	sede in Milano		Proprietà per 1/1	Seminativo	4	00.01.50	0,27	0,31	1,45	50,00	72,50				
164	91	206	SE	AGRICOLA SOCIETÀ SEMPLICE DI NOTA OLMITELLA	sede in DELICETO		Proprietà per 1/1	Seminativo irriguo	U	00.45.47	37,57	21,13	2,30	1790,00	4117,00				
165	91	208	SE	TERNA RETE ELETTRICA NAZIONALE S.P.A.	sede in Roma		Proprietà per 1/1	Seminativo	4	00.03.12	0,56	0,64	1,45	160,00	232,00				
166	91	210	SE	ENERMAC Srl	sede in Milano		Proprietà per 1/1	Seminativo	4	00.01.97	0,36	0,41	1,45	250,00	362,50				
													TOTALE		€ 11.005,50		53.702,62		€ 1.690,36


-  AREE DA ESPROPRIARE
-  AREE IN ASSERVIMENTO (strade e piazzole)
-  AREE IN ASSERVIMENTO (cavidotti)
-  AREE DA OCCUPAZIONE TEMPORANEA
-  AREE IN ASSERVIMENTO (proiezione rotore)


### Com. Stornarella - Fg. 4

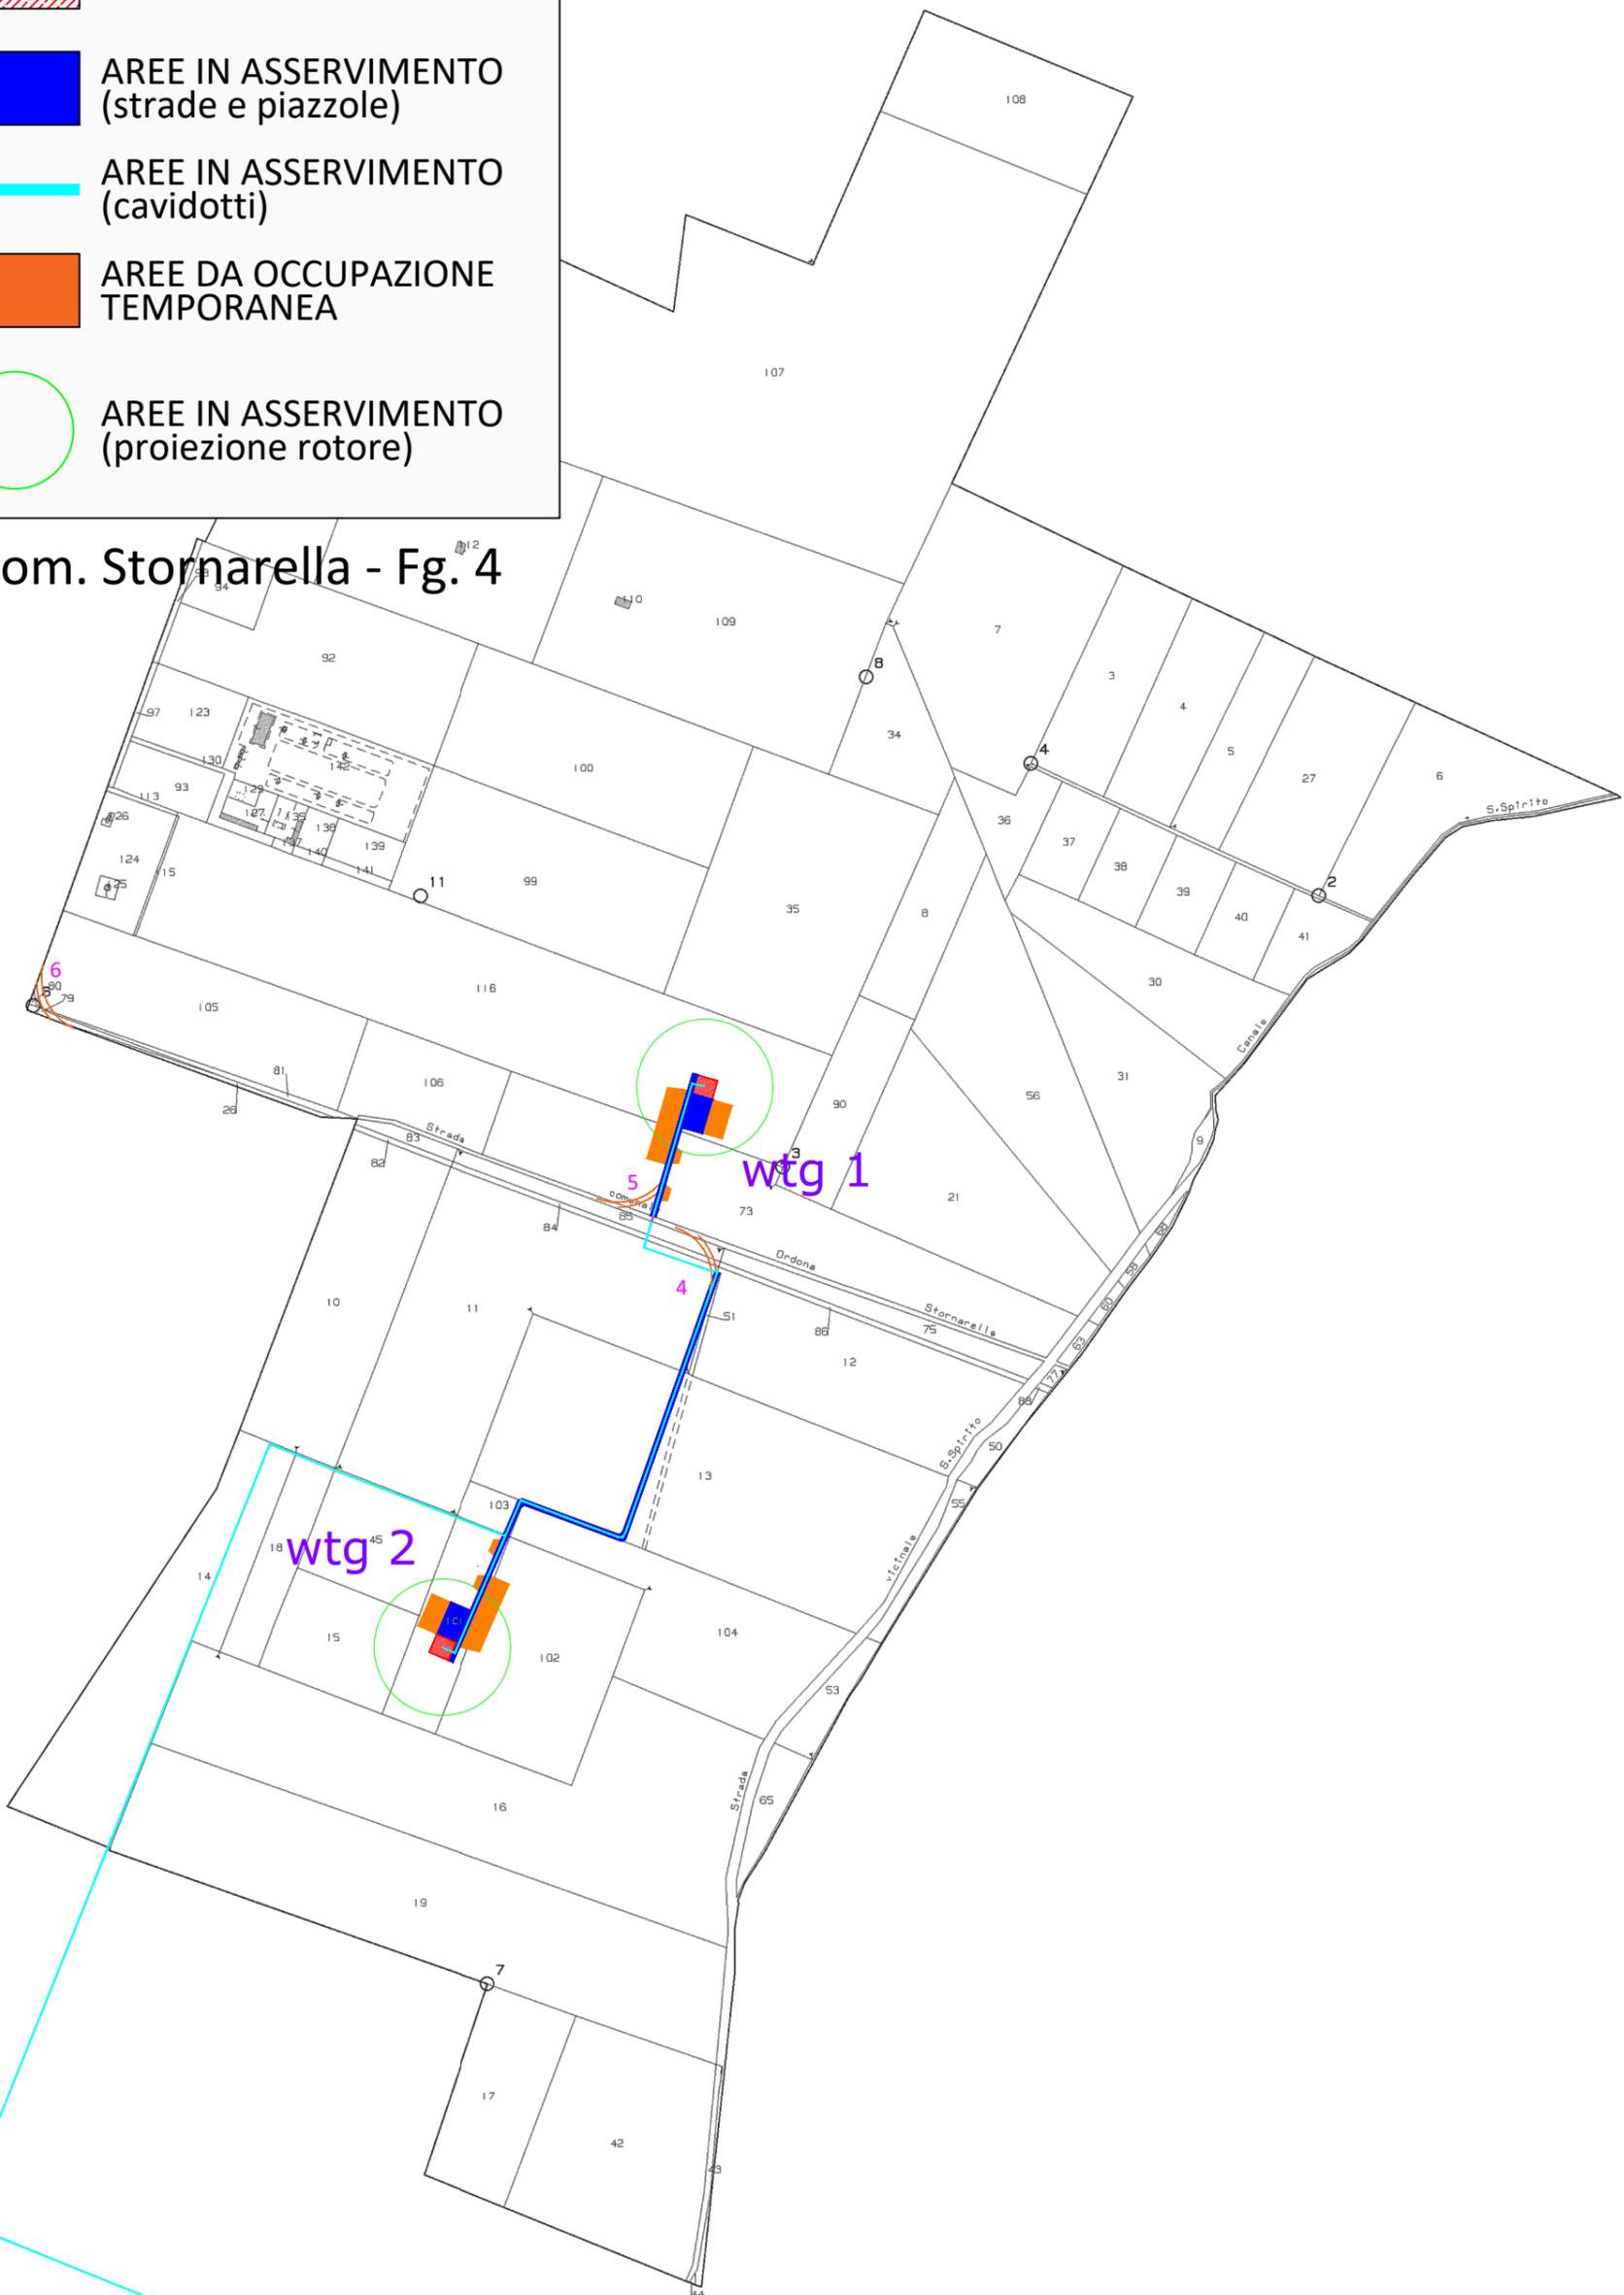

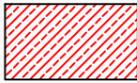-  AREE DA ESPROPRIARE
-  AREE IN ASSERVIMENTO (strade e piazzole)
-  AREE IN ASSERVIMENTO (cavidotti)
-  AREE DA OCCUPAZIONE TEMPORANEA
-  AREE IN ASSERVIMENTO (proiezione rotore)

### Com.Orta Nova - Fg. 61

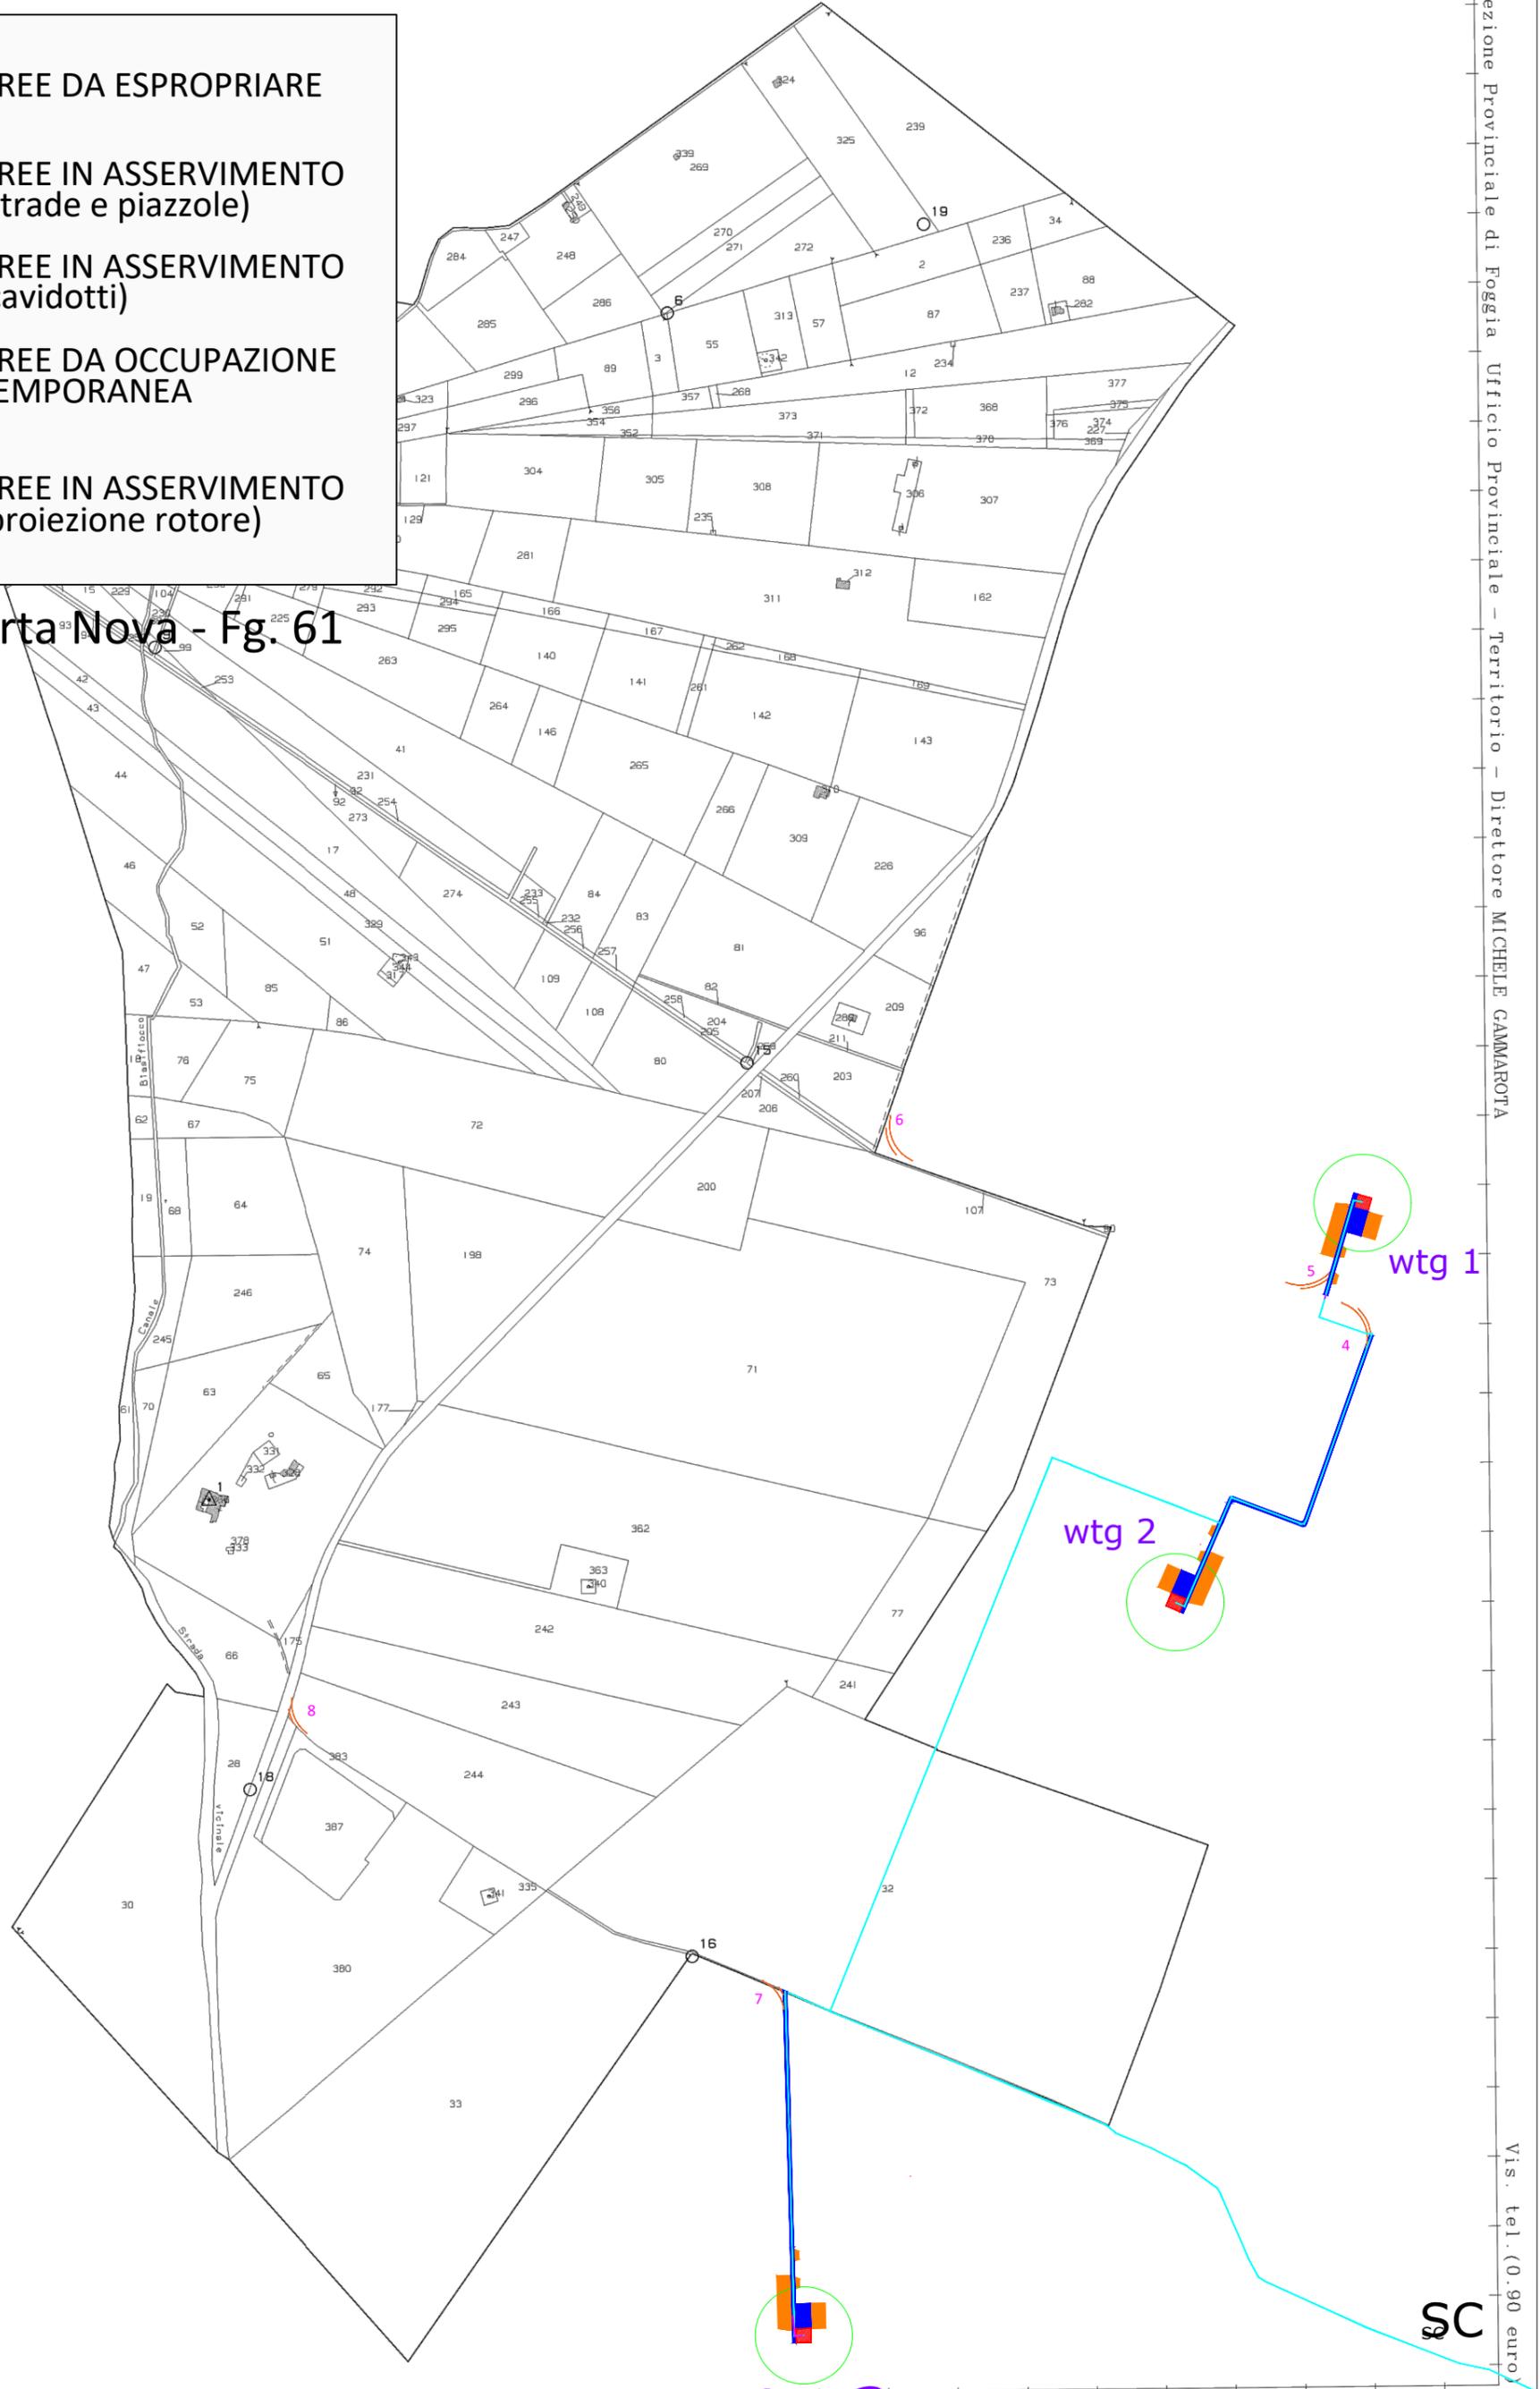

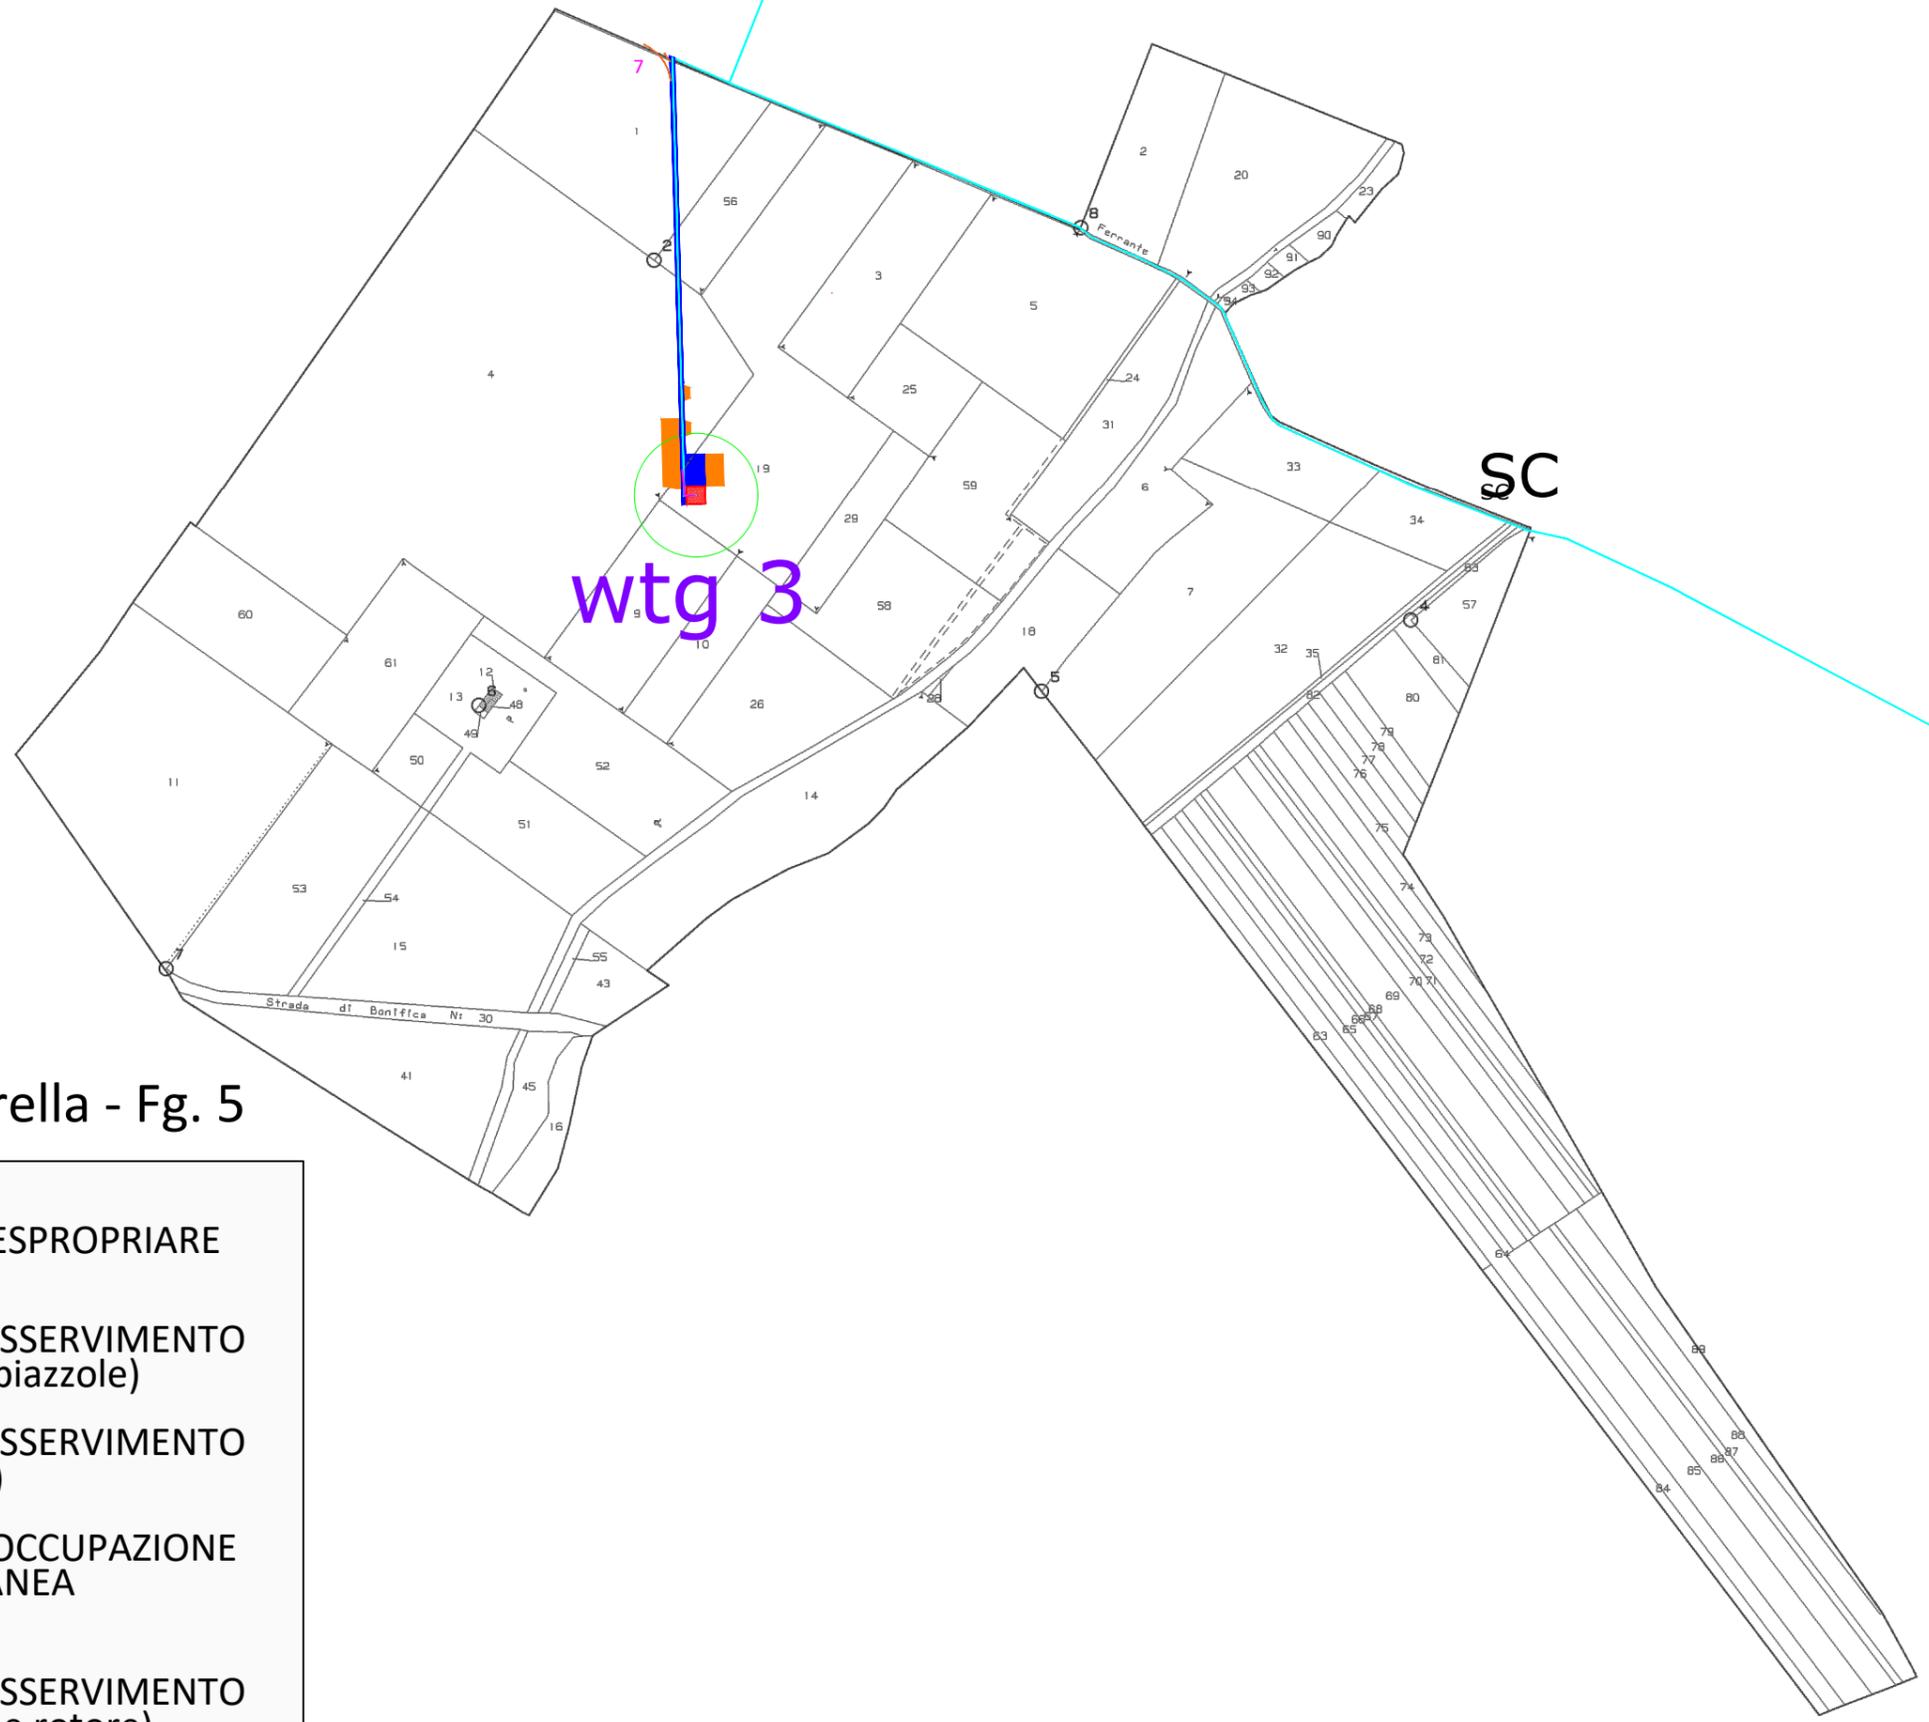


### Com. Stornarella - Fg. 5

	AREE DA ESPROPRIARE
	AREE IN ASSERVIMENTO (strade e piazzole)
	AREE IN ASSERVIMENTO (cavidotti)
	AREE DA OCCUPAZIONE TEMPORANEA
	AREE IN ASSERVIMENTO (proiezione rotore)

SC

### Com. Stornarella - Fg. 6

	AREE DA ESPROPRIARE
	AREE IN ASSERVIMENTO (strade e piazzole)
	AREE IN ASSERVIMENTO (cavidotti)
	AREE DA OCCUPAZIONE TEMPORANEA
	AREE IN ASSERVIMENTO (proiezione rotore)

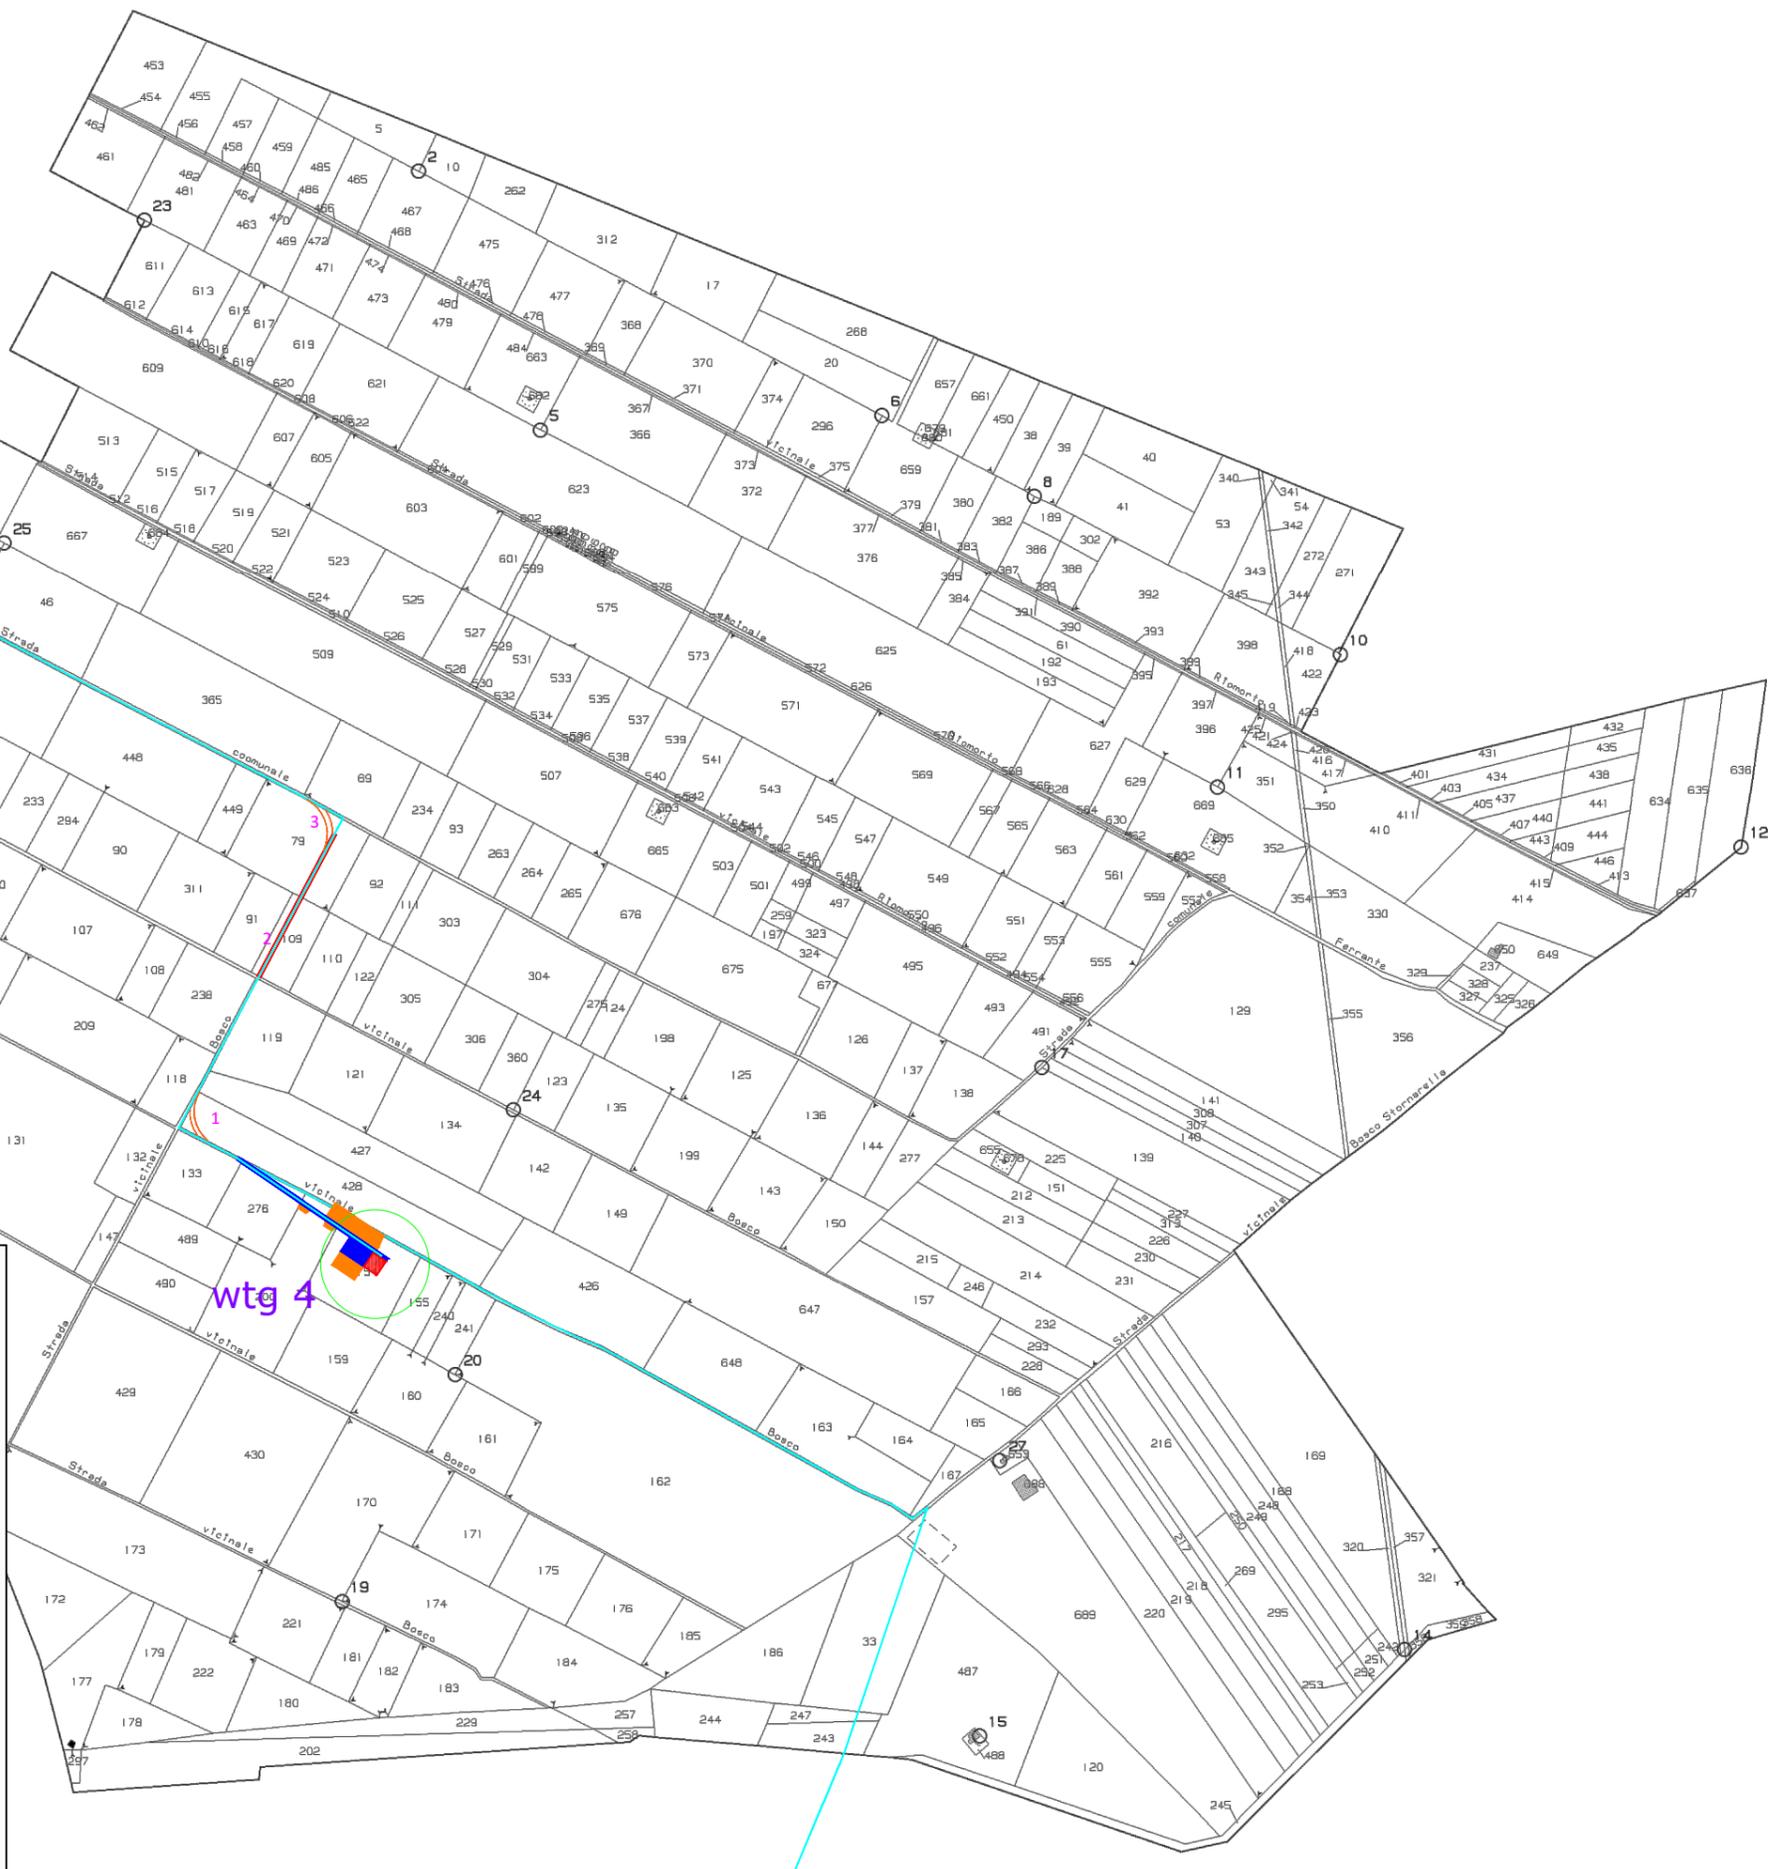

N=-7500

E=3700

13-Apr-2023 11:3:15  
Protocollo pratica T129238/2023

Scala originale: 1:4000  
Dimensione cornice: 3492.000 x 2484.000 metri

Comune: (FG) STORNARELLA  
Foglio: 6

N=5400

E=9200




SP 88

CS

### Com. Ascoli Satriano - Fg. 32

	AREE DA ESPROPRIARE
	AREE IN ASSERVIMENTO (strade e piazzole)
	AREE IN ASSERVIMENTO (cavidotti)
	AREE DA OCCUPAZIONE TEMPORANEA
	AREE IN ASSERVIMENTO (proiezione rotore)

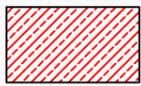

AREE DA ESPROPRIARE



AREE IN ASSERVIMENTO (strade e piazzole)



AREE IN ASSERVIMENTO (cavidotti)




AREE DA OCCUPAZIONE TEMPORANEA



AREE IN ASSERVIMENTO (proiezione rotore)

# Com. Stornarella - Fg. 14

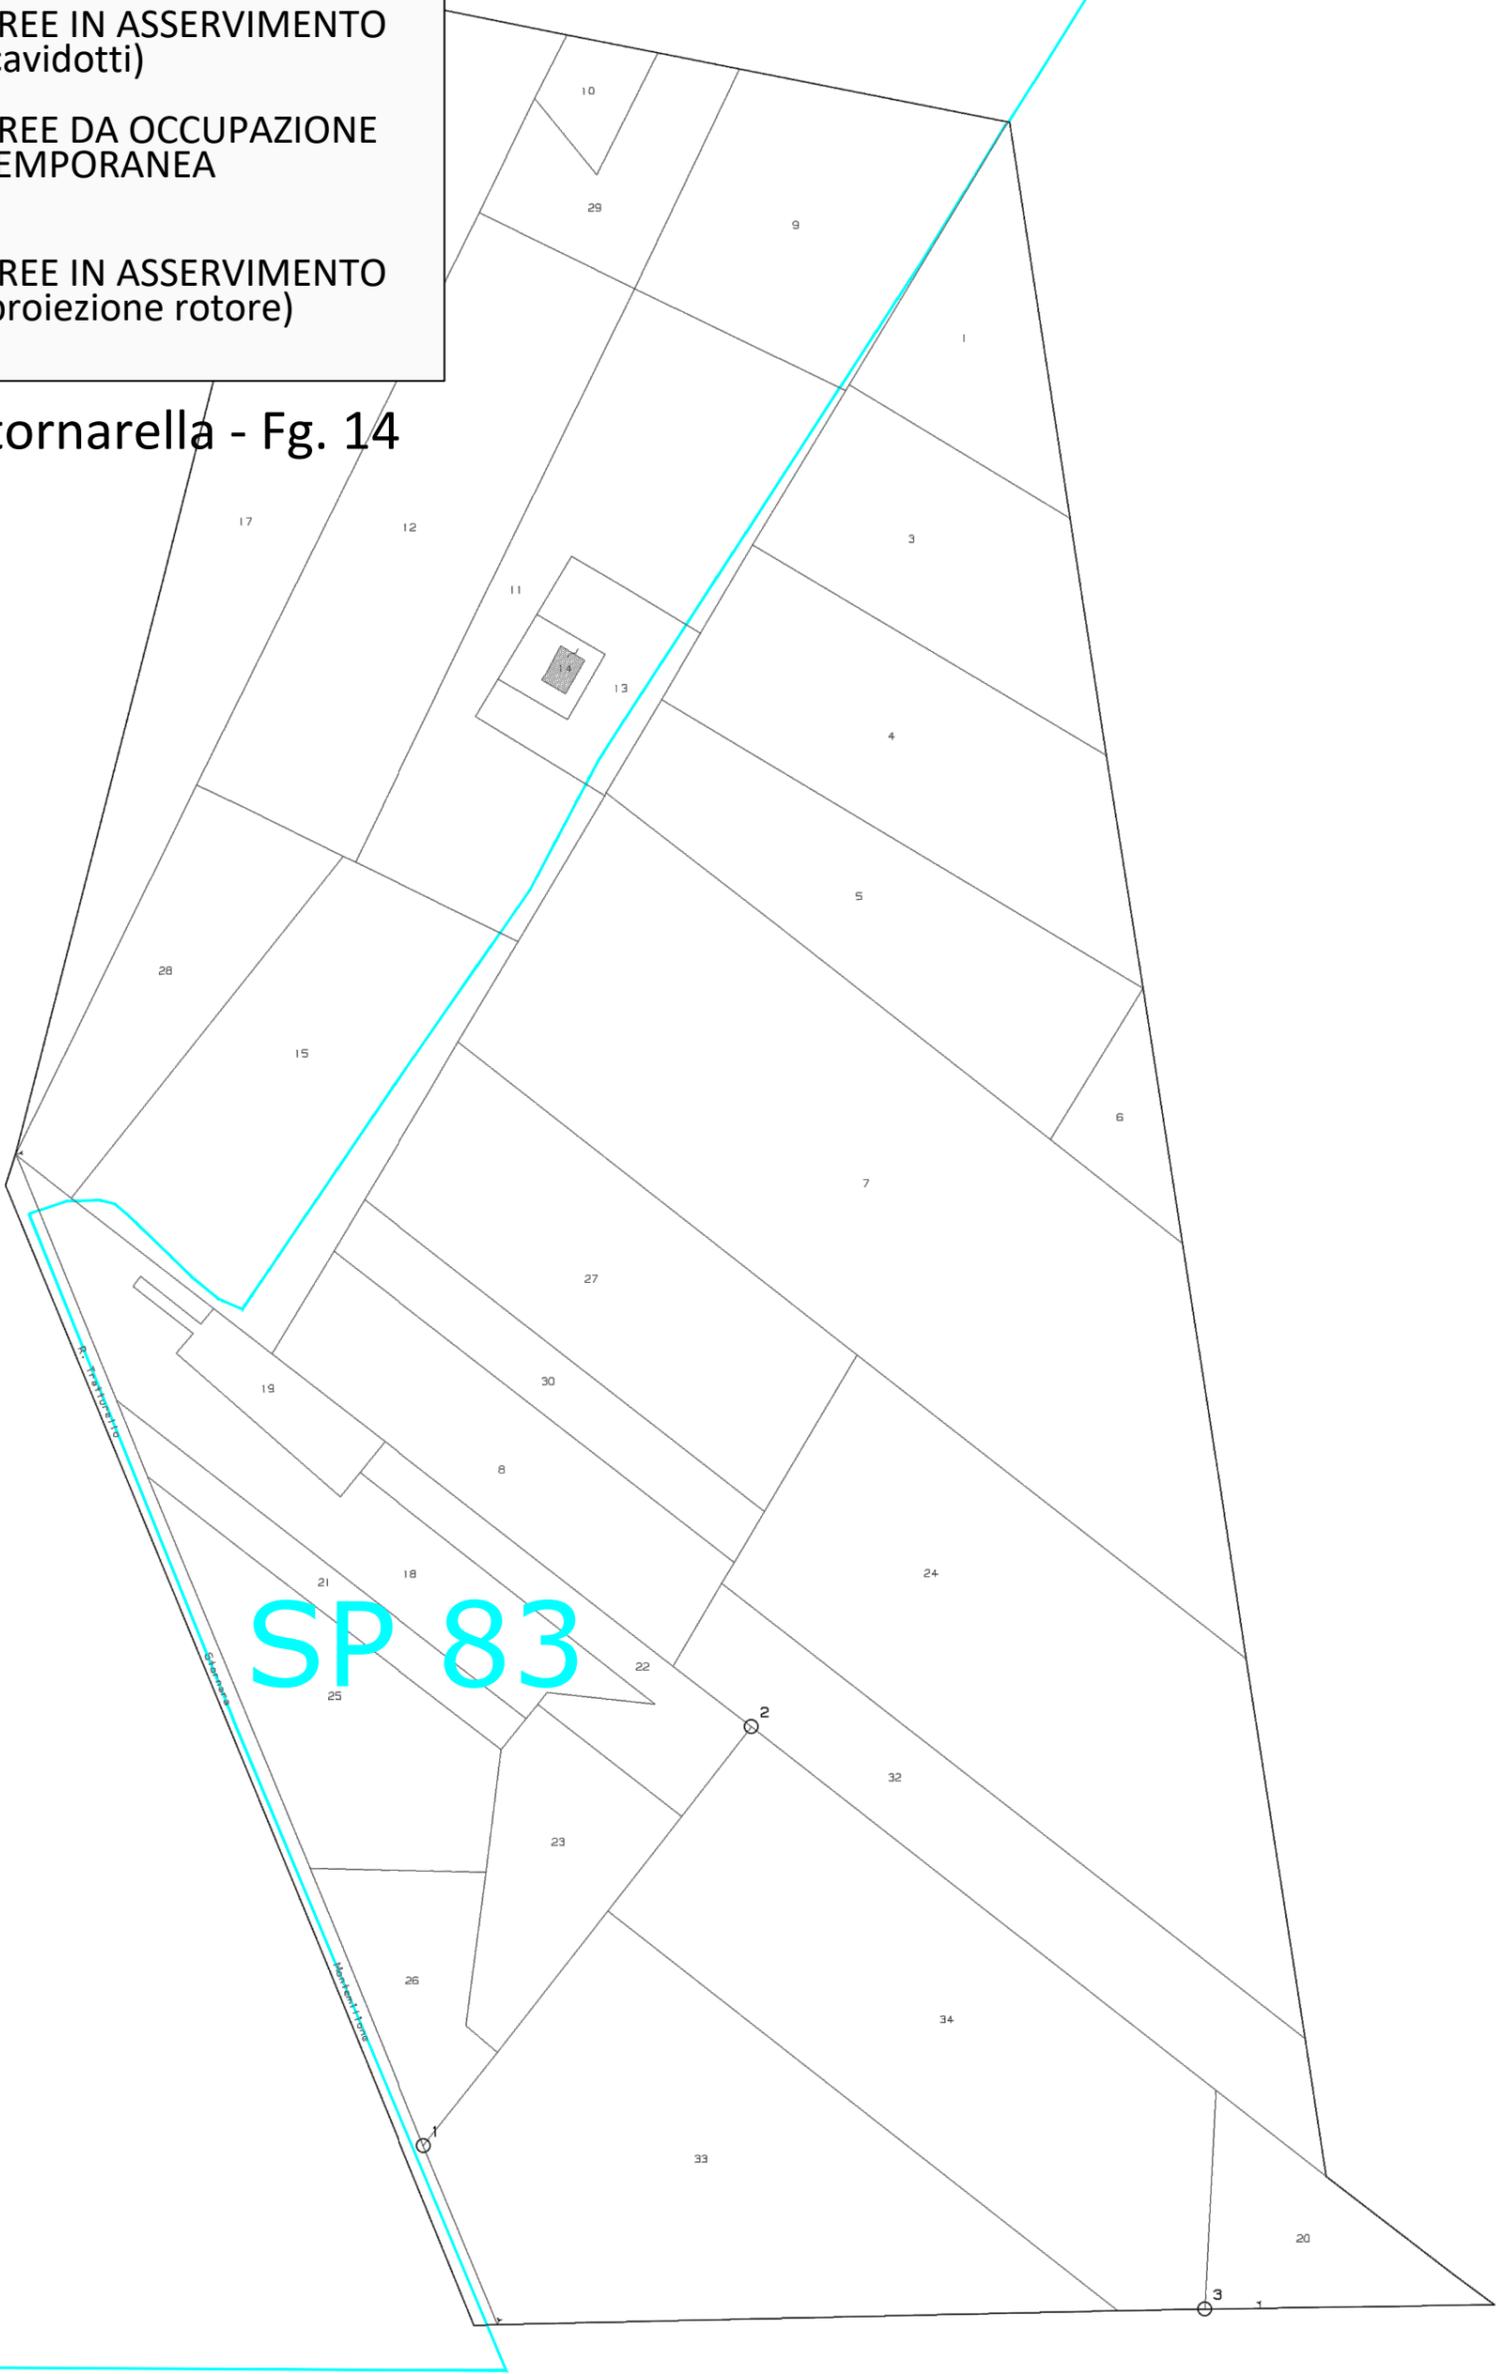


# SP 83


N=4400

Direzione Provinciale di Foggia Ufficio Provinciale - Territorio - Direttore MICHELE GAMMAROTA

Vis. tel. (0.90 euro)

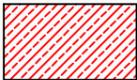
-  AREE DA ESPROPRIARE
-  AREE IN ASSERVIMENTO (strade e piazzole)
-  AREE IN ASSERVIMENTO (cavidotti)
-  AREE DA OCCUPAZIONE TEMPORANEA
-  AREE IN ASSERVIMENTO (proiezione rotore)

### Com. Stornara - Fig. 18

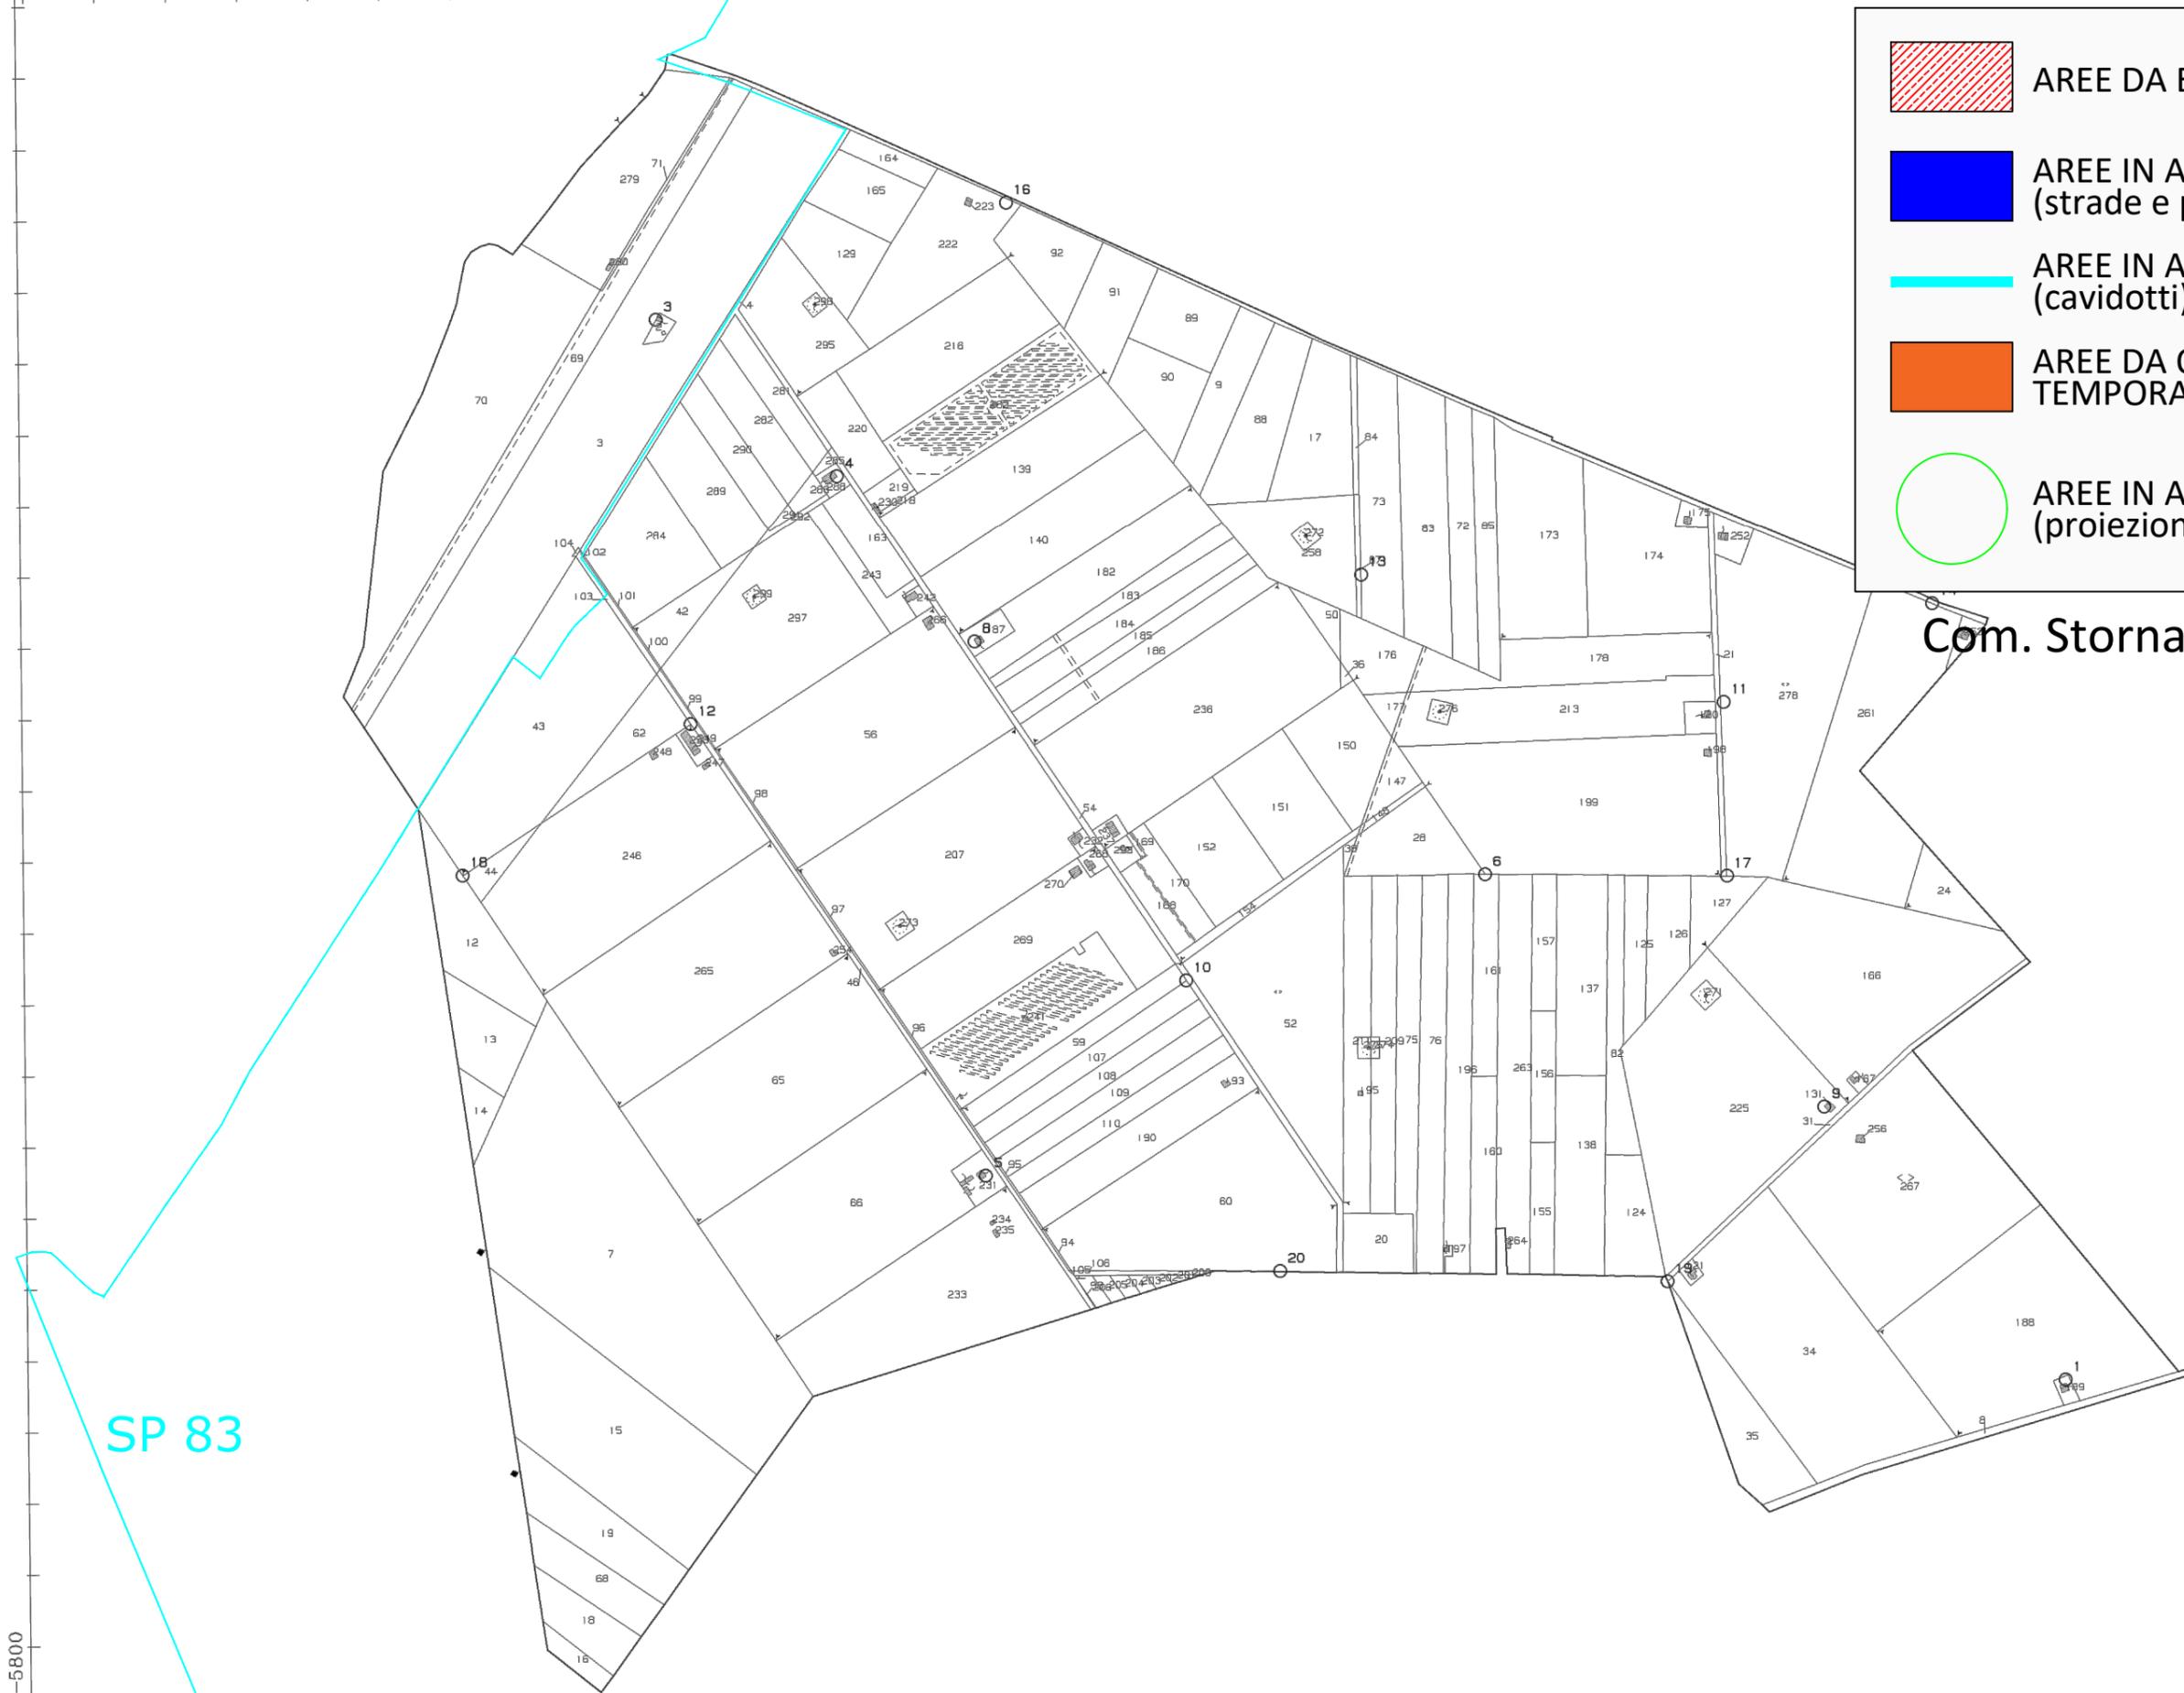

N=-5800  
E=12200

13-Apr-2023 11:8:20  
Protocollo pratica T133549/2023  
Scala originale: 1:4000  
Dimensione cornice: 3492.000 x 2484.000 metri  
Comune: (FG) STORNARA  
Foglio: 18

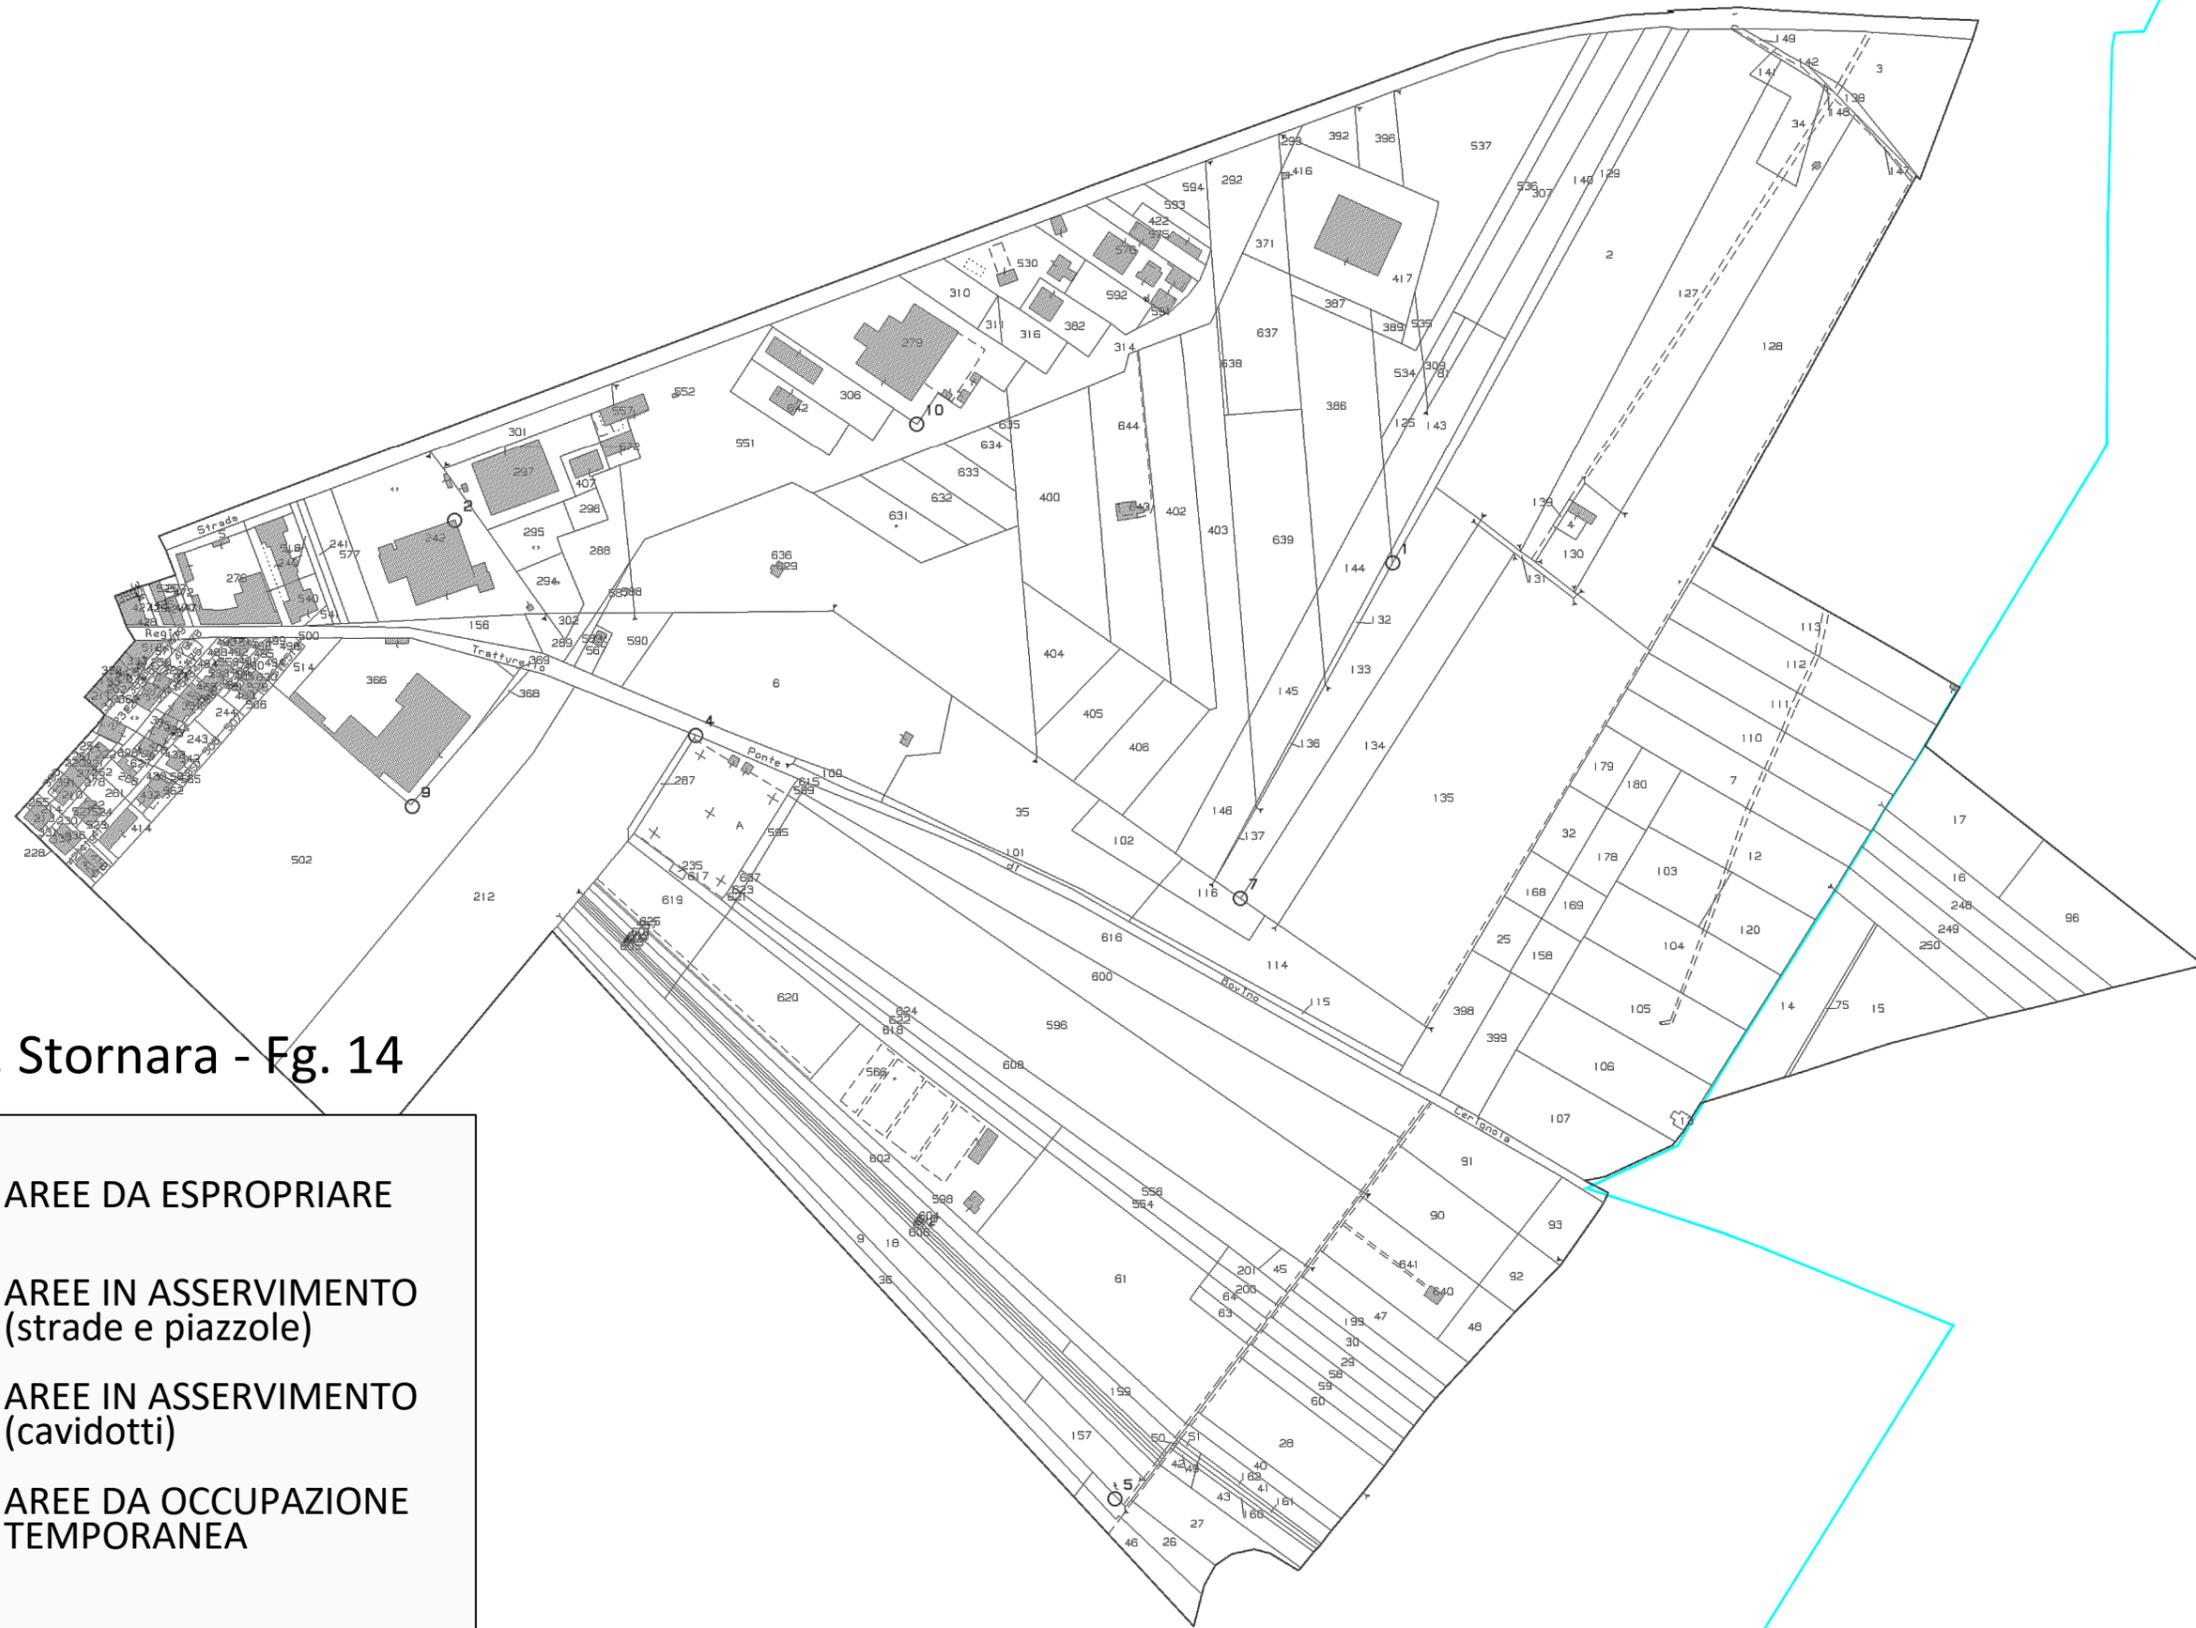

Com. Stornara - Fig. 14

-  AREE DA ESPROPRIARE
-  AREE IN ASSERVIMENTO (strade e piazzole)
-  AREE IN ASSERVIMENTO (cavidotti)
-  AREE DA OCCUPAZIONE TEMPORANEA
-  AREE IN ASSERVIMENTO (proiezione rotore)

N=-3900

E=11800

Scala originale: 1:2000  
Dimensione cornice: 1940.000 x 1380.000 metri

Comune: (FG) STORNARA  
Foglio: 14

13-Apr-2023 11:7:53  
Protocollo pratica T133156/2023



### Com. Stornara - Fig. 13

	AREE DA ESPROPRIARE
	AREE IN ASSERVIMENTO (strade e piazzole)
	AREE IN ASSERVIMENTO (cavidotti)
	AREE DA OCCUPAZIONE TEMPORANEA
	AREE IN ASSERVIMENTO (proiezione rotore)

N=-4100  
E=13100

13-Apr-2023 11:7:33  
Protocollo pratica T132841/2023  
Scala originale: 1:4000  
Dimensione cornice: 3104.000 x 2208.000 metri  
Comune: (FG) STORNARA  
Foglio: 13



AREE DA ESPROPRIARE



AREE IN ASSERVIMENTO (strade e piazzole)



AREE IN ASSERVIMENTO (cavidotti)




AREE DA OCCUPAZIONE TEMPORANEA



AREE IN ASSERVIMENTO (proiezione rotore)

# Com. Stornara - Fg.12

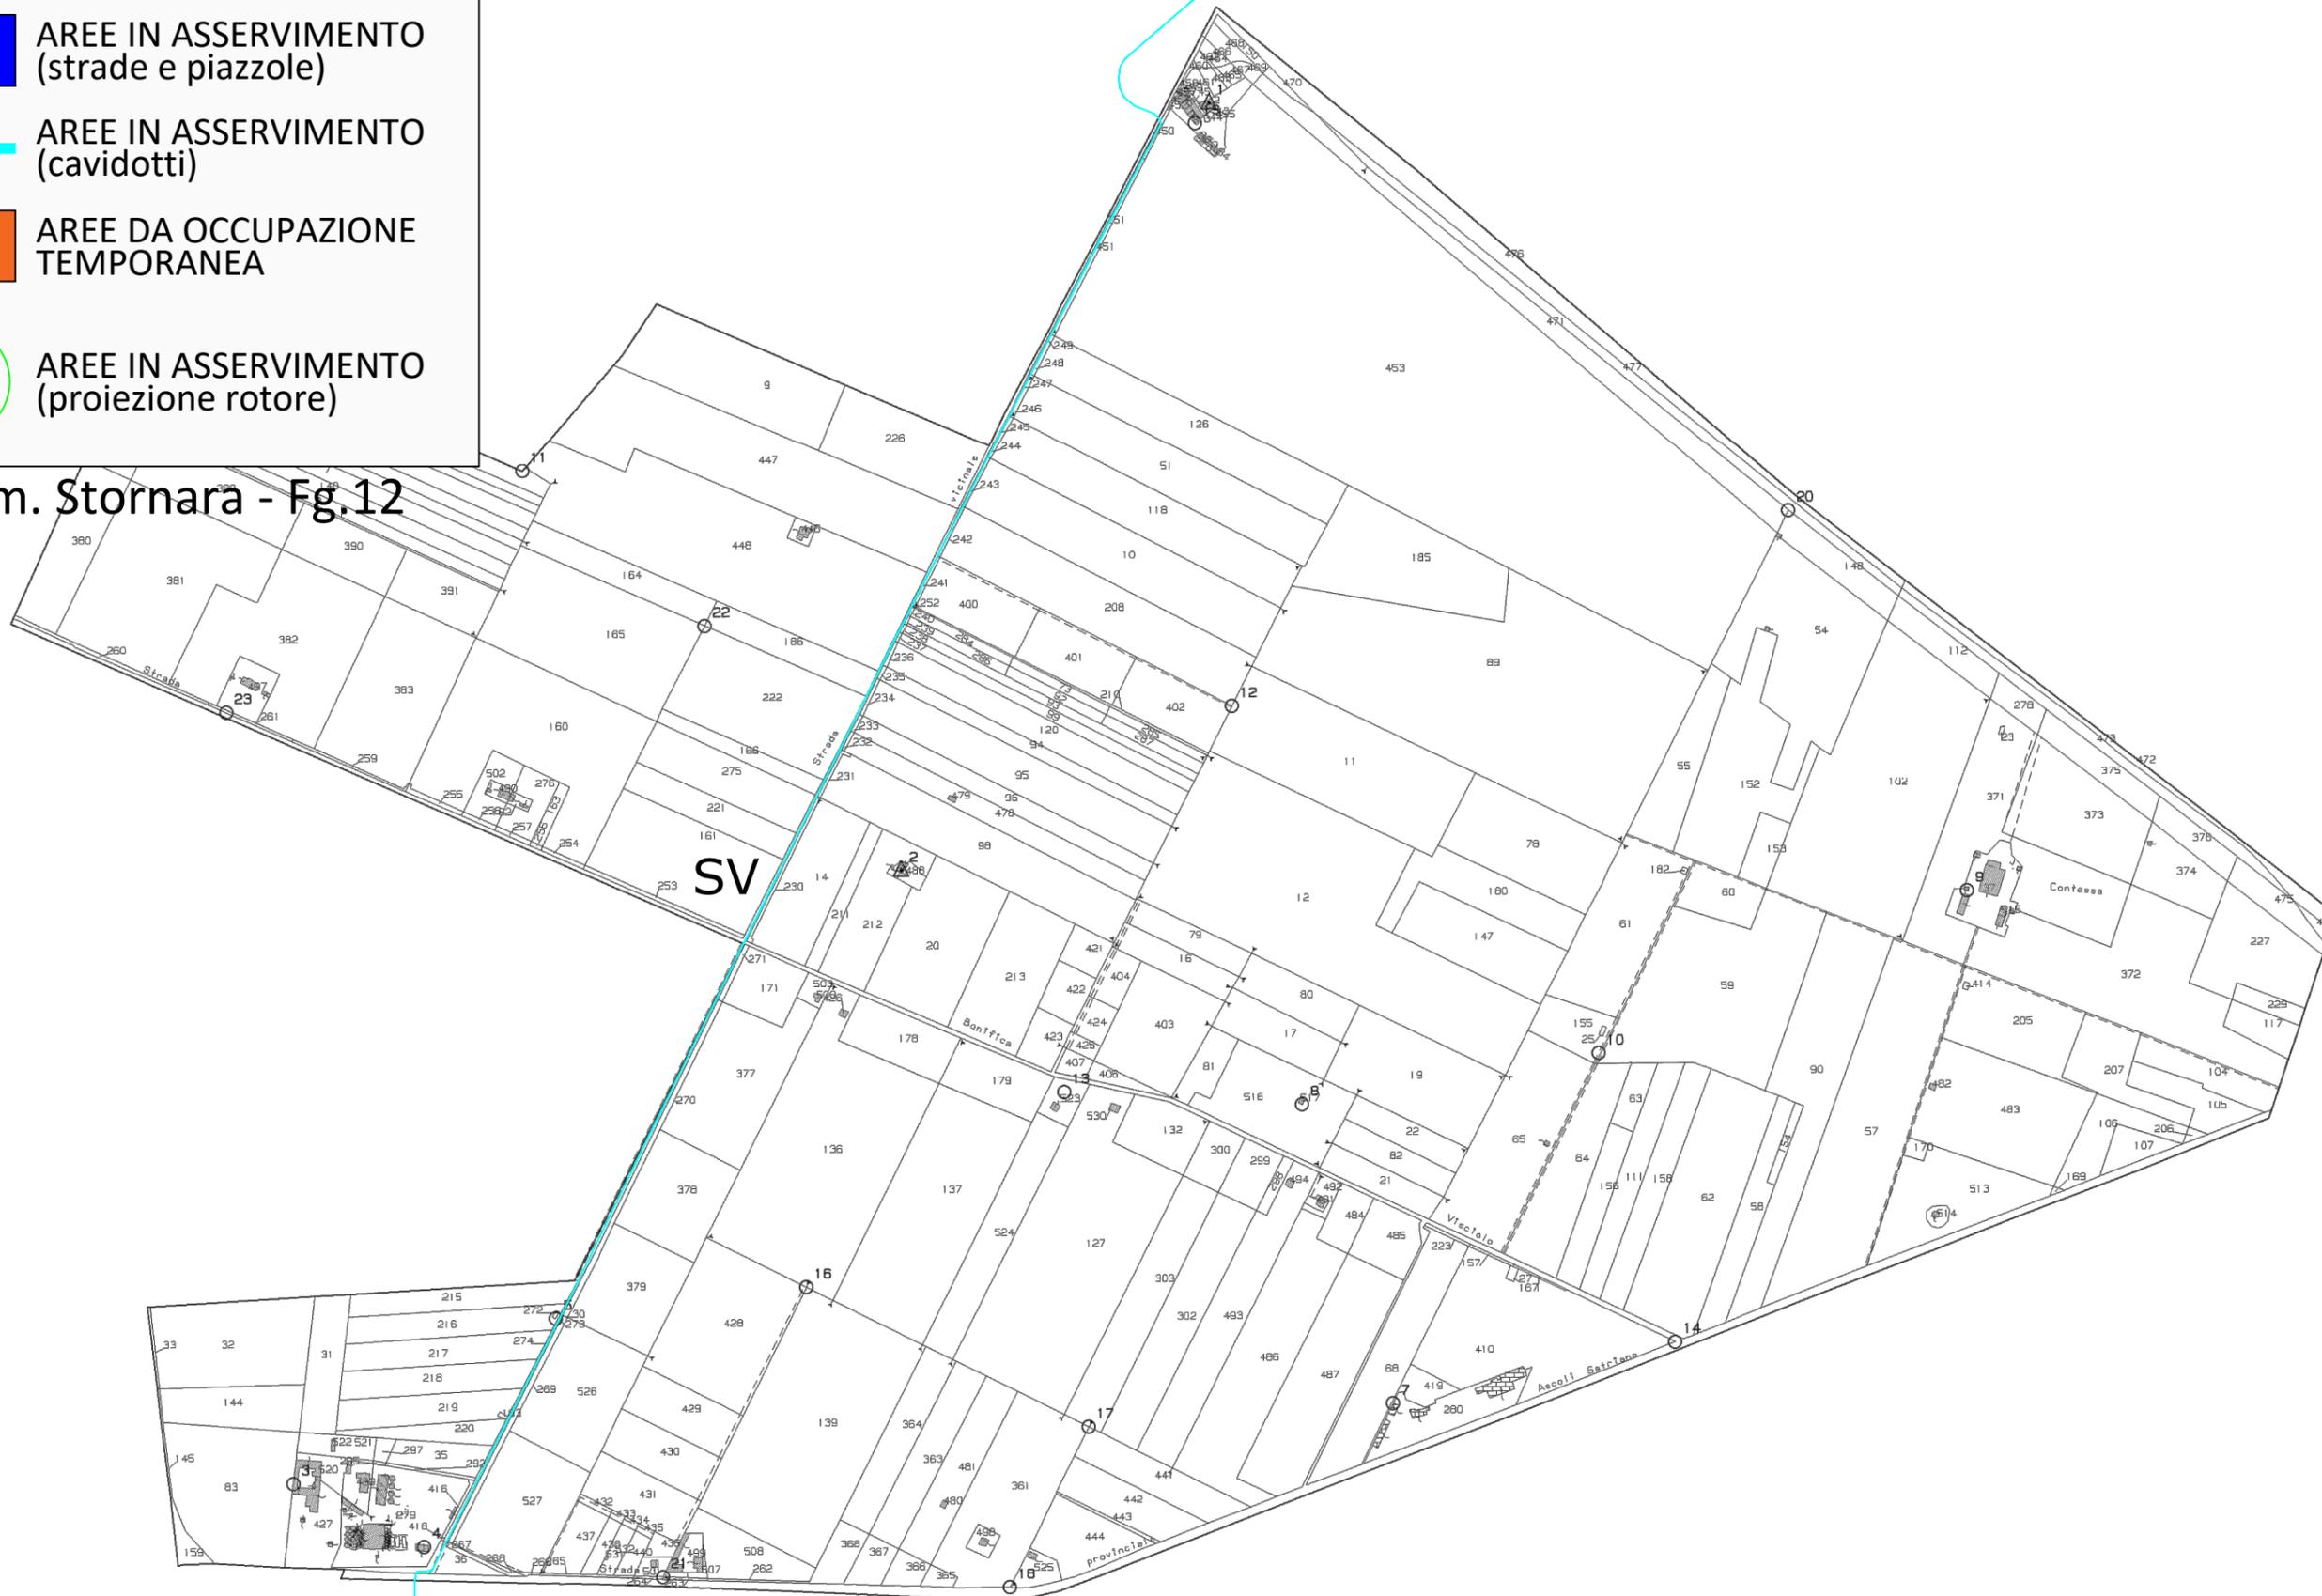


N=-2800

E=12800

13-Apr-2023 11:7:8  
Protocollo pratica T132464/2023

Scala originale: 1:4000  
Dimensione cornice: 3492.000 x 2484.000 metri

Comune: (FG) STORNARA  
Foglio: 12

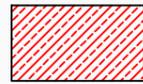 AREE DA ESPROPRIARE


 AREE IN ASSERVIMENTO (strade e piazzole)

 AREE IN ASSERVIMENTO (cavidotti)

 AREE DA OCCUPAZIONE TEMPORANEA

 AREE IN ASSERVIMENTO (proiezione rotore)

### Com. Stornara - Fg. 9

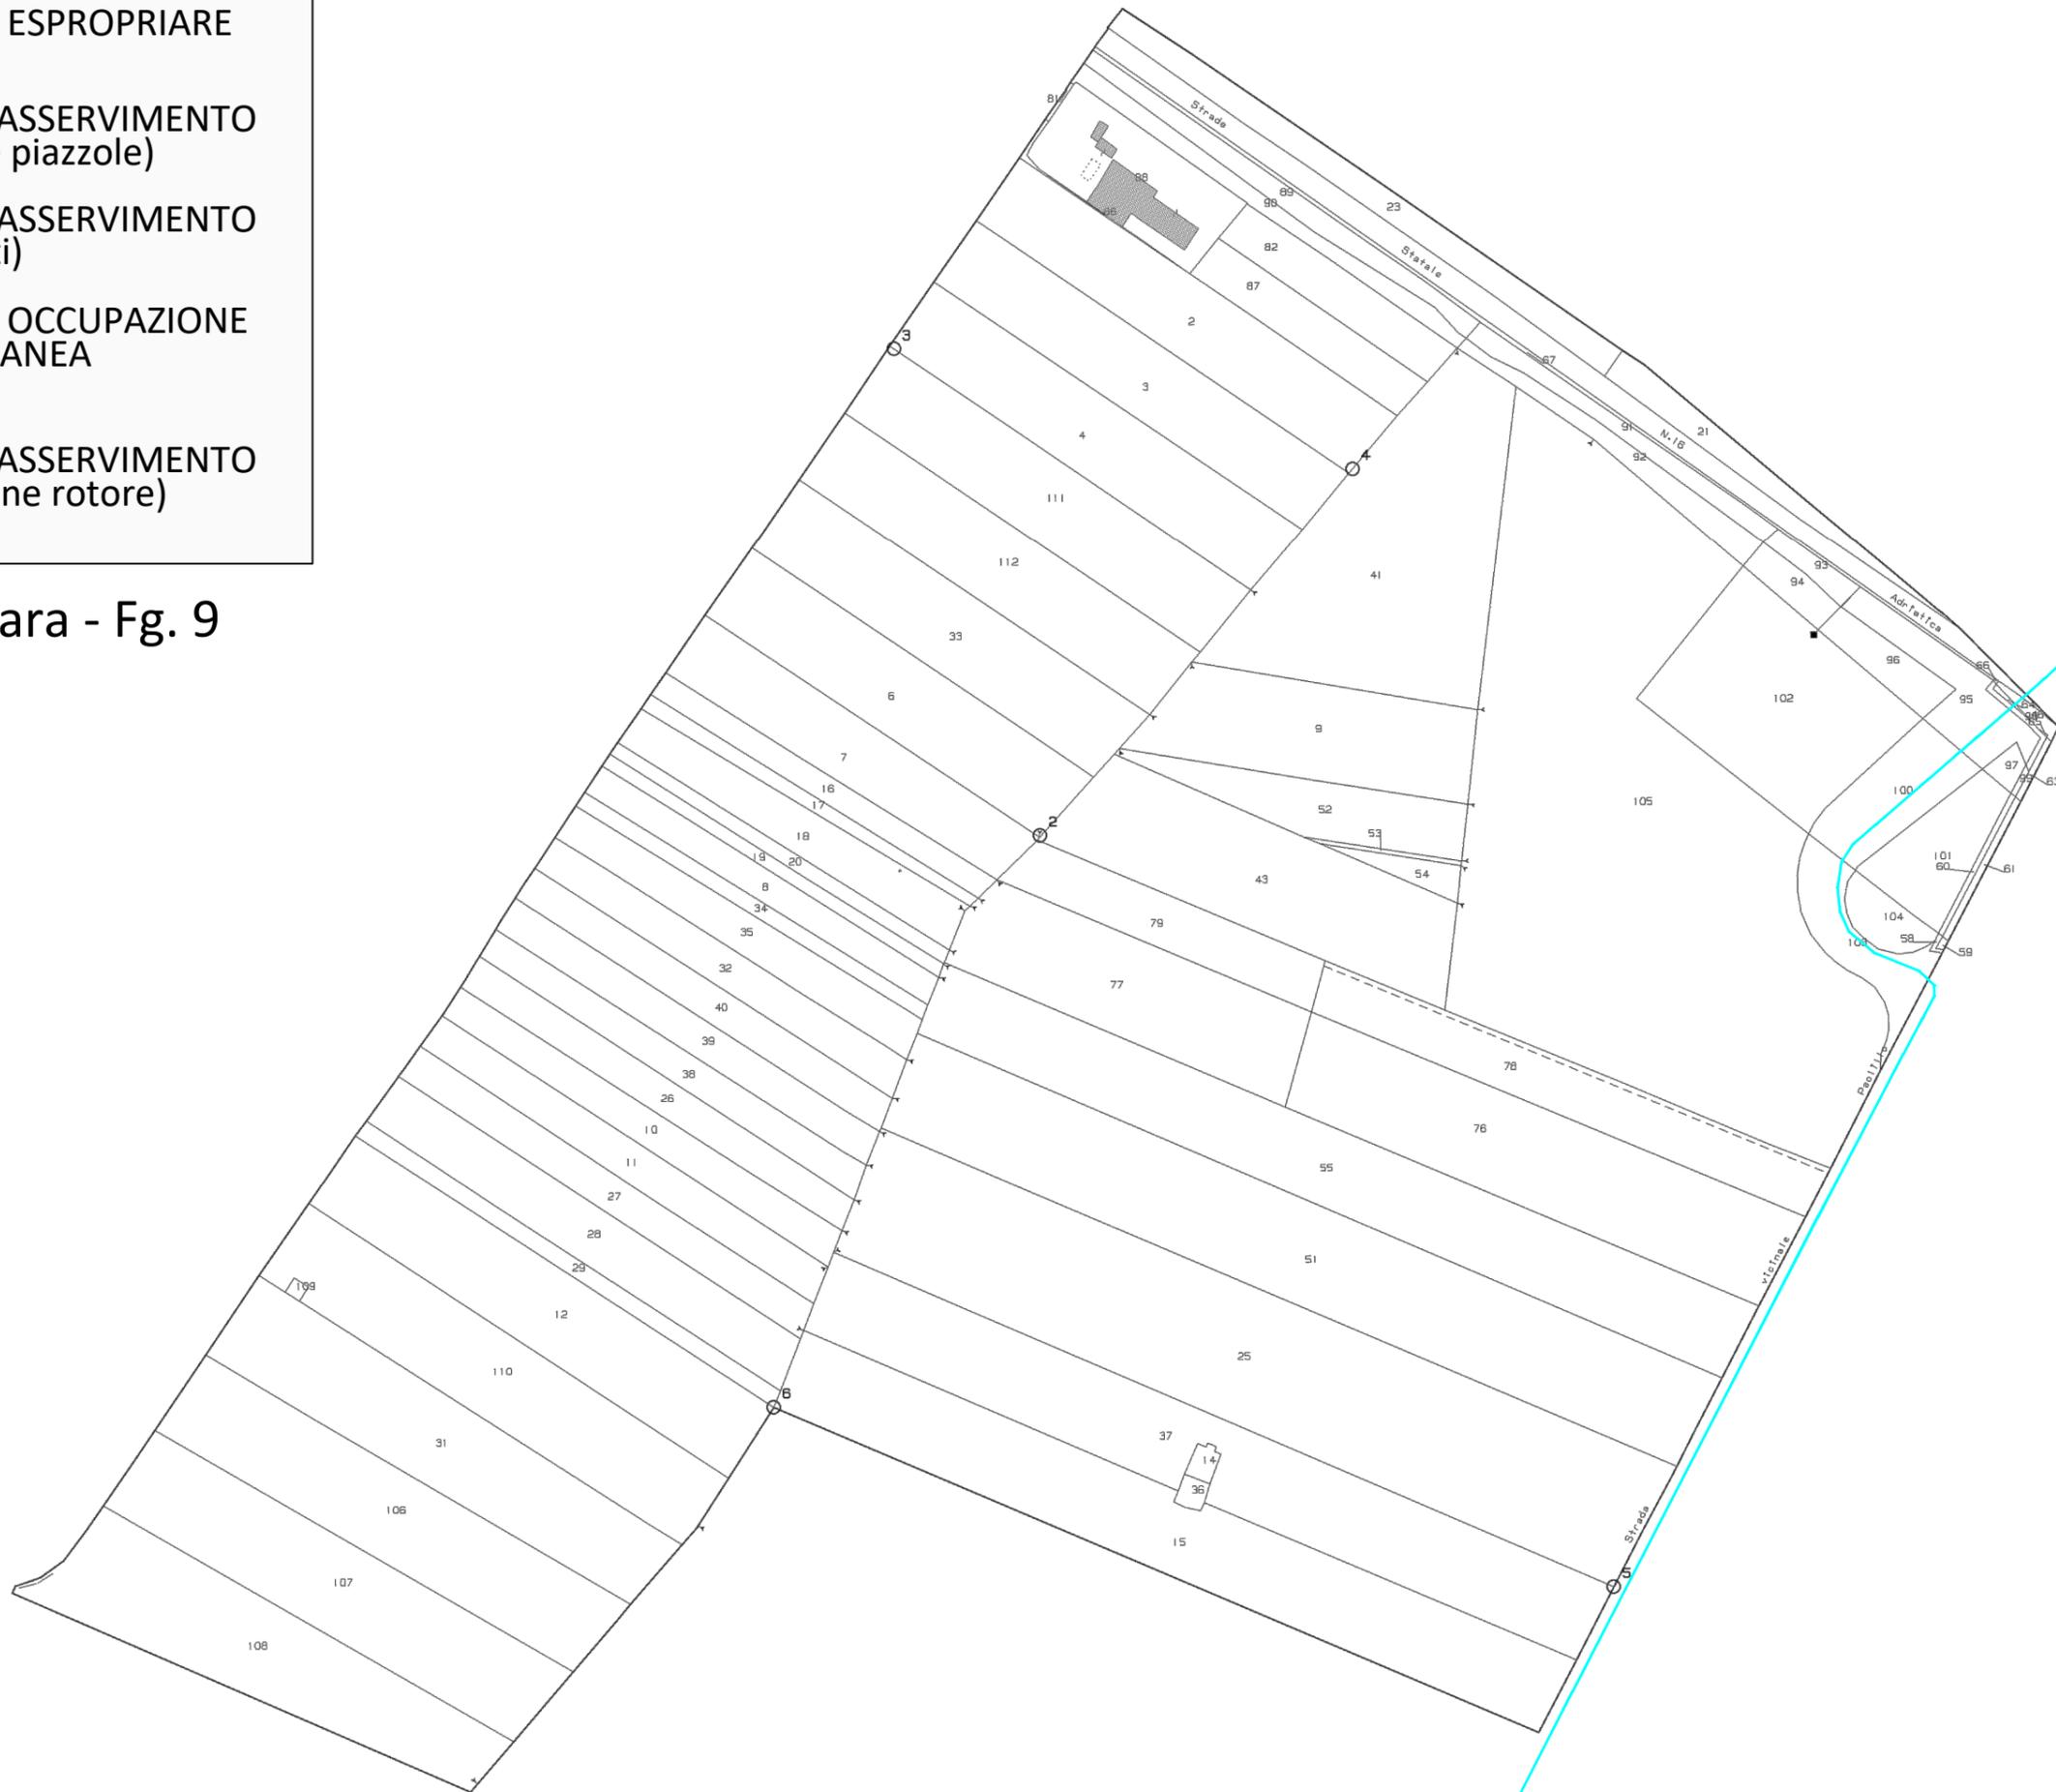


N=-1100

E=13300

13-Apr-2023 11:6:45  
Protocollo pratica T132176/2023

Scala originale: 1:2000  
Dimensione cornice: 1552.000 x 1104.000 metri

Comune: (FG) STORNARA  
Foglio: 9

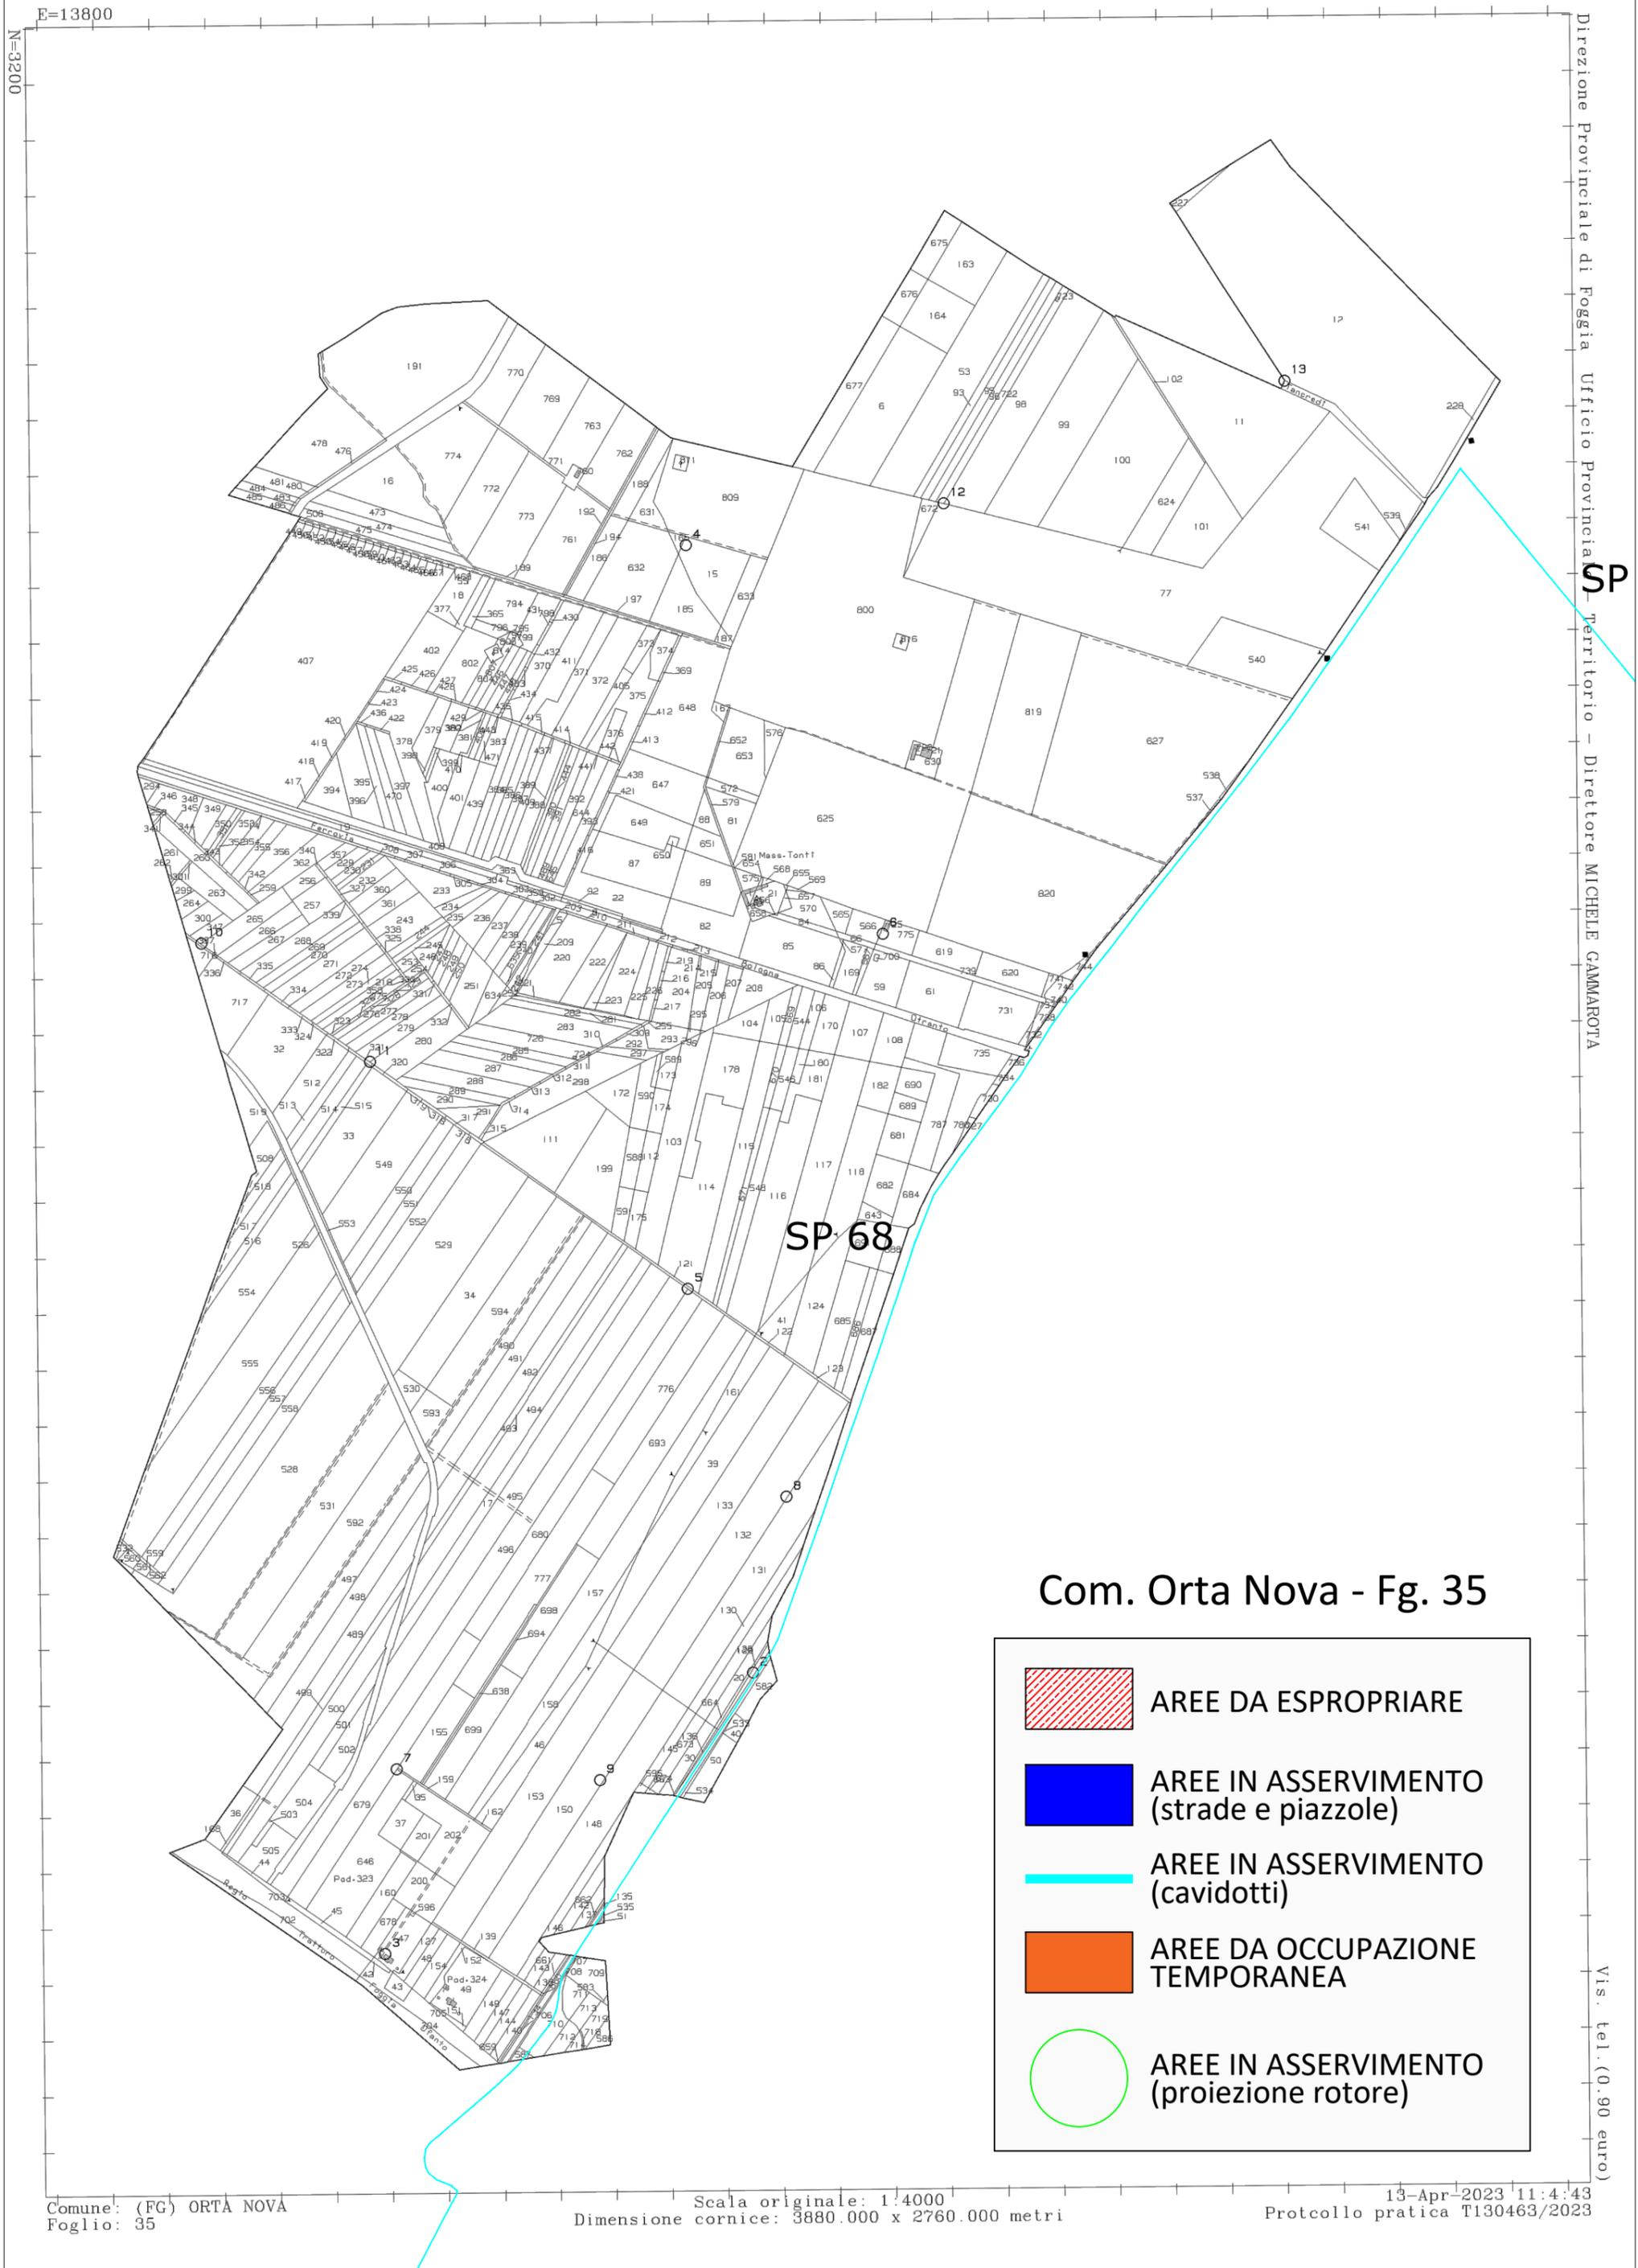


**Com. Orta Nova - Fig. 35**

-  **AREE DA ESPROPRIARE**
-  **AREE IN ASSERVIMENTO (strade e piazzole)**
-  **AREE IN ASSERVIMENTO (cavidotti)**
-  **AREE DA OCCUPAZIONE TEMPORANEA**
-  **AREE IN ASSERVIMENTO (proiezione rotore)**

-  AREE DA ESPROPRIARE
-  AREE IN ASSERVIMENTO (strade e piazzole)
-  AREE IN ASSERVIMENTO (cavidotti)
-  AREE DA OCCUPAZIONE TEMPORANEA
-  AREE IN ASSERVIMENTO (proiezione rotore)

### Com. Cerignola - Fg.93

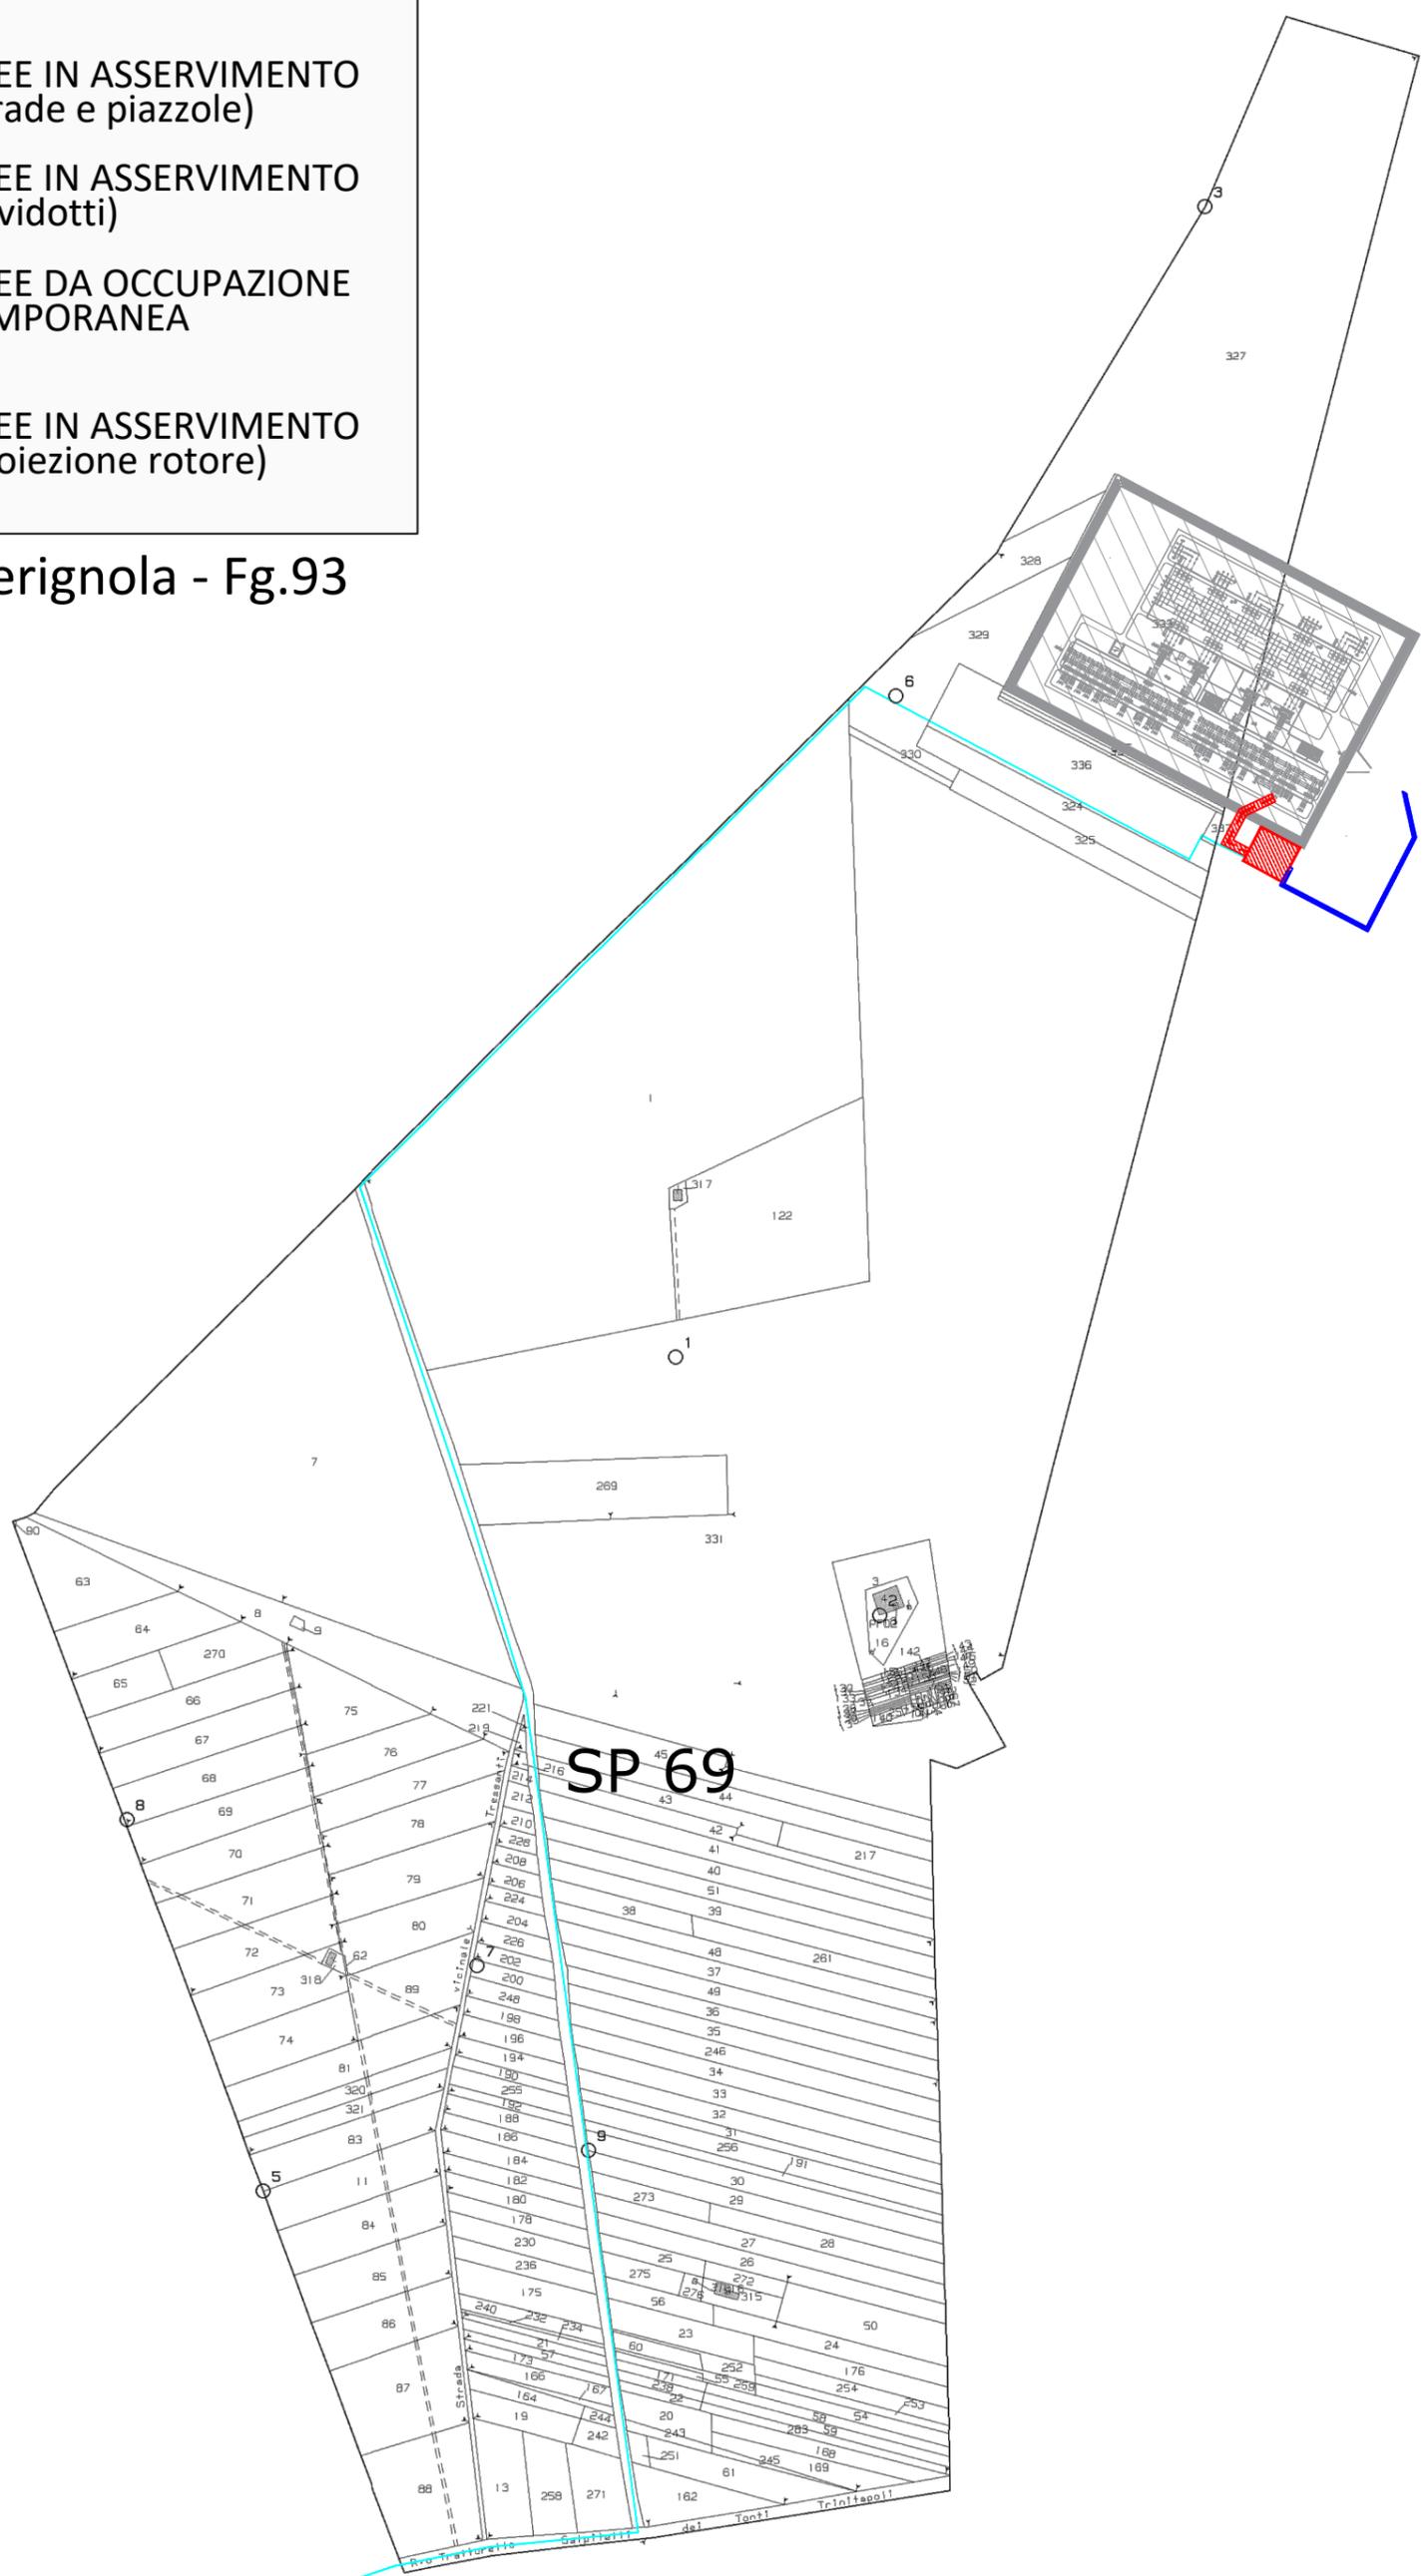

-  AREE DA ESPROPRIARE
-  AREE IN ASSERVIMENTO (strade e piazzole)
-  AREE IN ASSERVIMENTO (cavidotti)
-  AREE DA OCCUPAZIONE TEMPORANEA
-  AREE IN ASSERVIMENTO (proiezione rotore)

### Com. Cerignola - Fg.91

