



E-DIS-05/07/2023-0760188

DIS/PUB/PGE/PLA/API

e-distribuzione@pec.e-distribuzione.it

Oggetto: AUT\_ 1661480 da citare sempre in eventuali risposte.  
Procedimento autorizzativo alla costruzione elettrodotto in cavo sotterraneo MT/BT 20 - 0,380 KV da posare con nuovo P.T.P. da palo da installare, ed elettrificazione di un armadietto stradale, potenziamento rete e fornitura di e.e. al Cliente Comune di San Donaci alla c.da Monticello.  
Cod. rintr. 153182652  
Notifica avvio procedimento di asservimento coattivo

## **Procedimento di Asservimento Coattivo e di Autorizzazione alla costruzione e l'esercizio di impianti elettrici con Dichiarazione di Pubblica Utilità**

Ai sensi dell'art.52 quater del D.P.R. dell'8 giugno 2001, n.327 e dell'art.9 della L.R. n.25 del 25/10/2008 e successive modificazioni, e-distribuzione S.p.A. - Infrastrutture e Reti Italia - Area Regionale Puglia Basilicata - Programmazione e Gestione - Proget.Lavori-Autoriz. Mt - Autoriz.Patrimonio Industr, nella persona del suo legale rappresentante Ing. Marco Colucci, con sede in Bari alla Via Angiulli, 11,

### **avvisa**

che ha presentato alla Provincia di Brindisi istanza per l'**AUTORIZZAZIONE ALLA COSTRUZIONE E L'ESERCIZIO** con **DICHIARAZIONE DI PUBBLICA UTILITÀ'** dell'impianto in oggetto, il tutto ai fini dell'asservimento coattivo dei suoli occorrenti.

La richiesta, corredata dallo schema dell'atto di approvazione e di una relazione sommaria indicante la natura e lo scopo, nonché del progetto dell'opera, gli elaborati e documenti occorrenti, la descrizione delle aree da asservire, tra le quali è ricompresa l' area di proprietà di codesta Ditta, riportata in catasto al **Foglio n. 1 - Particella n. 409**, in agro di **San Donaci** sono stati presentati in data **04/07/2023** presso il **Servizio Ambiente della Provincia di Brindisi**.

Codesta Ditta potrà formulare le proprie osservazioni entro il termine perentorio di giorni 30 dalla ricezione del presente avviso al suddetto Ufficio della Provincia di Lecce, in qualità di ente Autorizzante.

Informiamo la S.V., altresì, che qualora lo volesse, siamo disponibili alla costituzione bonaria della servitù di elettrodotto. In tal caso Vi preghiamo, sempre entro il termine di giorni 30 dal ricevimento della presente, di contattare il ns. Geom. Antonio Cinieri al numero di tel. 3280427822, mail antonio.cinieri@e-distribuzione.com.

Si avvisa inoltre la S.V. che, ove non sia più Proprietaria del fondo in questione, è tenuta, ai sensi dell'art. 3 comma 3 D.P.R. 8 giugno 2001, n° 327, a darne comunicazione, entro e non oltre giorni 30, all'Autorità espropriante o alla scrivente, indicando il nuovo proprietario o comunque fornendo copia degli atti in Vostro

1/2

Azienda certificata ISO 9001 - ISO 14001 - ISO 37001 - ISO 45001 - ISO 50001

**Questo messaggio è destinato esclusivamente al seguente uso: CONFIDENZIALE**

possesto, utili a ricostruire le vicende dell'immobile.

Il progetto è consultabile presso la Provincia di Brindisi - Servizio Ambiente.


La planimetria allegata ha scopo solo indicativo in quanto la rappresentazione grafica non è in scala.

Distinti saluti.

**MARCO COLUCCI**

**Il Responsabile**

Il presente documento è sottoscritto con firma digitale ai sensi dell'art. 21 del d.lgs. 82/2005 e s.m.i.. La riproduzione dello stesso su supporto analogico è effettuata da Enel Italia S.p.A. e costituisce una copia integra e fedele dell'originale informatico, disponibile a richiesta presso l'Unità emittente.

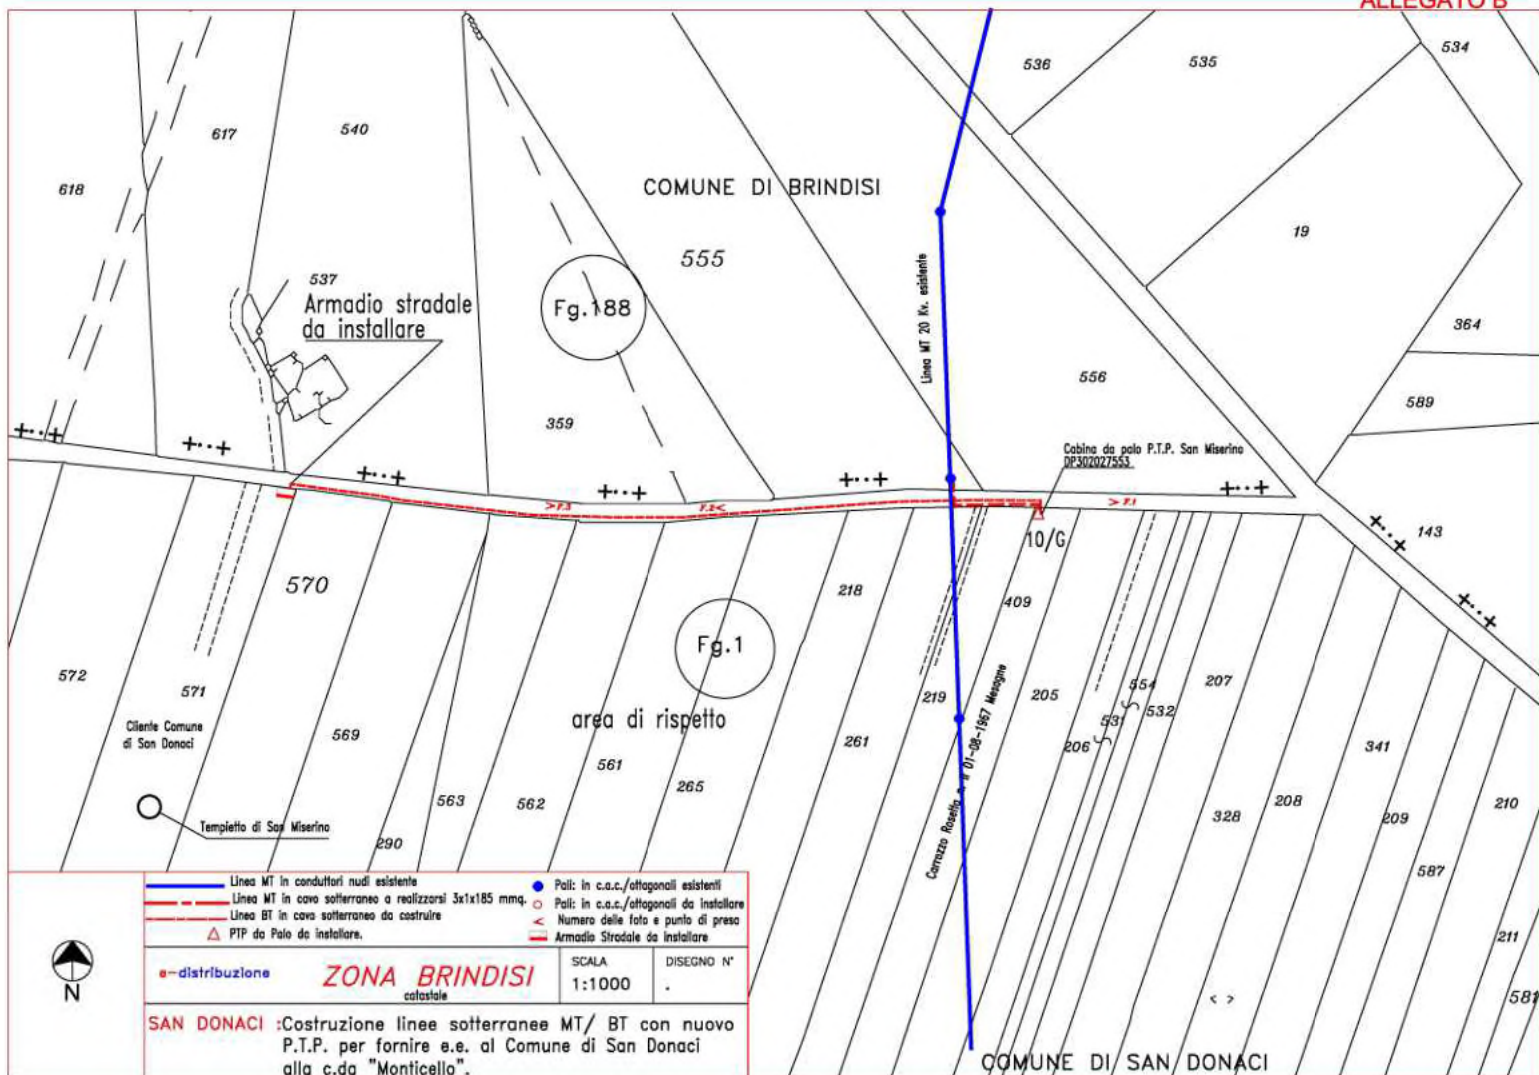

- Linea MT in conduttori nudi esistente
- Linea MT in cavo sotterraneo a realizzarsi 3x1x185 mmq.
- Linea BT in cavo sotterraneo da costruire
- △ PTP da Polo da installare.
- Pali in c.a.c./ottagonali esistenti
- Pali in c.a.c./ottagonali da installare
- < > Numero delle foto e punto di presa
- Armadio Stradale da installare

e-distribuzione	<b>ZONA BRINDISI</b> <small>colatale</small>	SCALA 1:1000	DISEGNO N° .
-----------------	---	-----------------	-----------------

**SAN DONACI** :Costruzione linee sotterranee MT/ BT con nuovo P.T.P. per fornire e.e. al Comune di San Donaci alla c.da "Monticello".