

(N.P. 78)

Ai Sig.ri

Proprietari Catastali

Retro indicati

**OGGETTO: Autorizzazione Unica Regione Puglia provvedimento D.D. 159 del 30/01/2023 per la costruzione e l'esercizio di un impianto eolico, costituito da 8 aerogeneratori, per la produzione di energia elettrica da fonte rinnovabile eolica, sito nel Comune di Foggia e Lucera (FG) in località "Cantone", della potenza nominale di 29,26 MW, e relative opere connesse".**

La scrivente società, Freemont s.r.l., con sede legale in Milano – Piazza della Repubblica, 19 codice Fiscale e P. IVA 03564790719 in persona del dott. Ivano Melluso nella sua qualità di legale rappresentante pro tempore, quale titolare dell'Autorizzazione Unica. n. D.D. 159 del 30/01/2023 emessa ai sensi del D.Lgs. n. 387/2003 dalla Regione Puglia, con cui è stato approvato il progetto definitivo dei lavori indicati in oggetto, nonché dichiarata la pubblica utilità dell'opera

**COMUNICA**

- che tra gli immobili oggetto del procedimento espropriativo rientra anche quello come di seguito riportato nell'allegato stralcio grafico e come di seguito riportato con l'indicazione della proprietà catastale, delle superfici da espropriare e/o da occupare temporaneamente e/o da asservire intestati a codesta Ditta:

**TERRENZIO LUIGI FRANCESCO n.a. FOGGIA (FG) il 21/07/1954 c.f. TRRLFR54L21D643C -  
COMPROPRIETARIO per 1000/1000**

**TERRENZIO ANTONIO n.a. SAN GIOVANNI TEATINO (CH) il 25/02/1922 c.f.**

**TRRNTN22B25D690Z - USUFRUTTUARIO PARZIALE PER per 1000/1000**

**SCHIUGO ANNIBALE ; FU PASQUALE - COMPROPRIETARIO per 1000/1000**

**PLACENTINO ROSA ; MAR PLACENTINO n.a. SAN GIOVANNI ROTONDO (FG) il 11/10/1929 -  
COMPROPRIETARIO per 1000/1000**

**PLACENTINO LINA n.a. SAN GIOVANNI ROTONDO (FG) il 20/08/1932 c.f. PLCLNI32M60H926H -  
COMPROPRIETARIO per 1000/1000**

**PLACENTINO GIOVANNI n.a. SAN GIOVANNI ROTONDO (FG) il 15/02/1927 c.f.**

**PLCGNN27B15H926Z - COMPROPRIETARIO per 1000/1000**

**MARTUCCI LUCIA n.a. FOGGIA (FG) il 10/05/1960 c.f. MRTLCU60E50D6430 -**

**COMPROPRIETARIO per 1000/1000**

**MARTUCCI INCORONATA n.a. FOGGIA (FG) il 04/03/1967 c.f. MRTNRN67C44D643W -**

**COMPROPRIETARIO per 1000/1000**

**LA TORRE LUIGIA ; DI TOMMASO - COMPROPRIETARIO per 1000/1000**

**D'AVENA MARIA ; VINCENZA FU MICHELE - COMPROPRIETARIO per 1000/1000**

**D'ARENZO GIUSEPPE ; DI ANTONIO - COMPROPRIETARIO per 1000/1000**

**COPPIELLO SERAFINA ; MAR COPPIELLO n.a. DELICETO (FG) il 07/02/1932 c.f.**

**CPPSFN32B47D269C - COMPROPRIETARIO per 1000/1000**

**COPPIELLO GIUSEPPE n.a. DELICETO (FG) il 04/01/1928 c.f. CPPGPP28A04D269B -**

**COMPROPRIETARIO per 1000/1000**

**CARAFÀ MARIA ; GIUSEPPINA FU VINCENZO - COMPROPRIETARIO per 1000/1000**

**CARAFÀ DALIO ; GIOVANNI FU VINCENZO - COMPROPRIETARIO per 1000/1000**

**BUONSANTE EMILIA ; FU MICHELE - COMPROPRIETARIO per 1000/1000**

**BUONAPITACOLA MICHELE ; FU FRANCESCO PAOLO - COMPROPRIETARIO per 1000/1000**

**BUONAPITACOLA LEONARDO ; FU FRANCESCO PAOLO - COMPROPRIETARIO per 1000/1000**

**BUONAPITACOLA ANTONIO ; FU FRANCESCO PAOLO - COMPROPRIETARIO per 1000/1000**

Foglio	P.lla	Servitù di passo mq.	Servitù di cavidotto mq.	Servitù aerea mq.	Occupazione temporanea non preordinata all'esproprio	Esproprio Permanente
24	38	0	510	0	0	0
24	68	0	60	0	0	0
24	113	0	30	0	0	0
24	114	0	160	0	0	0

La ditta proprietaria dell'area, come sopra descritta, ha facoltà, entro 30 giorni dal ricevimento della presente, di prendere visione della relativa documentazione, previo appuntamento telefonico, presso *gli uffici della Exproprianda s.r.l., con sede in Foggia alla via Mandara n. 28/A – tel. 0881.665622 – e-mail: [info@exproprianda.it](mailto:info@exproprianda.it), quale società incaricata dalla Freemont s.r.l per l'espletamento della procedura espropriativa e degli atti propedeutici* e può fornire ogni utile elemento per determinare il valore da attribuire all'area ai fini della liquidazione della indennità spettante;


- che il progetto dei lavori indicati in oggetto è depositato presso *il competente ufficio della Regione Puglia - Dipartimento Sviluppo Economico - Sezione Energia.*

**Infine, si riporta quanto disposto dall'art. 3, comma 3 del D.P.R. n. 327/2001 s.m.i.:** *“Colui che risulta proprietario secondo i registri catastali e riceva la notificazione o comunicazione di atti del procedimento espropriativo, ove non sia più proprietario è tenuto di comunicarlo alla Exproprianda s.r.l., con sede in Foggia alla via Mandara n. 28/A — e-mail: [info@exproprianda.it](mailto:info@exproprianda.it), entro trenta giorni dalla prima notificazione, indicando altresì, ove ne sia a conoscenza, il nuovo proprietario, o comunque fornendo copia degli atti in suo possesso utili a ricostruire le vicende dell'immobile”*

**Distinti saluti**

**FREEMONT s.r.l.**



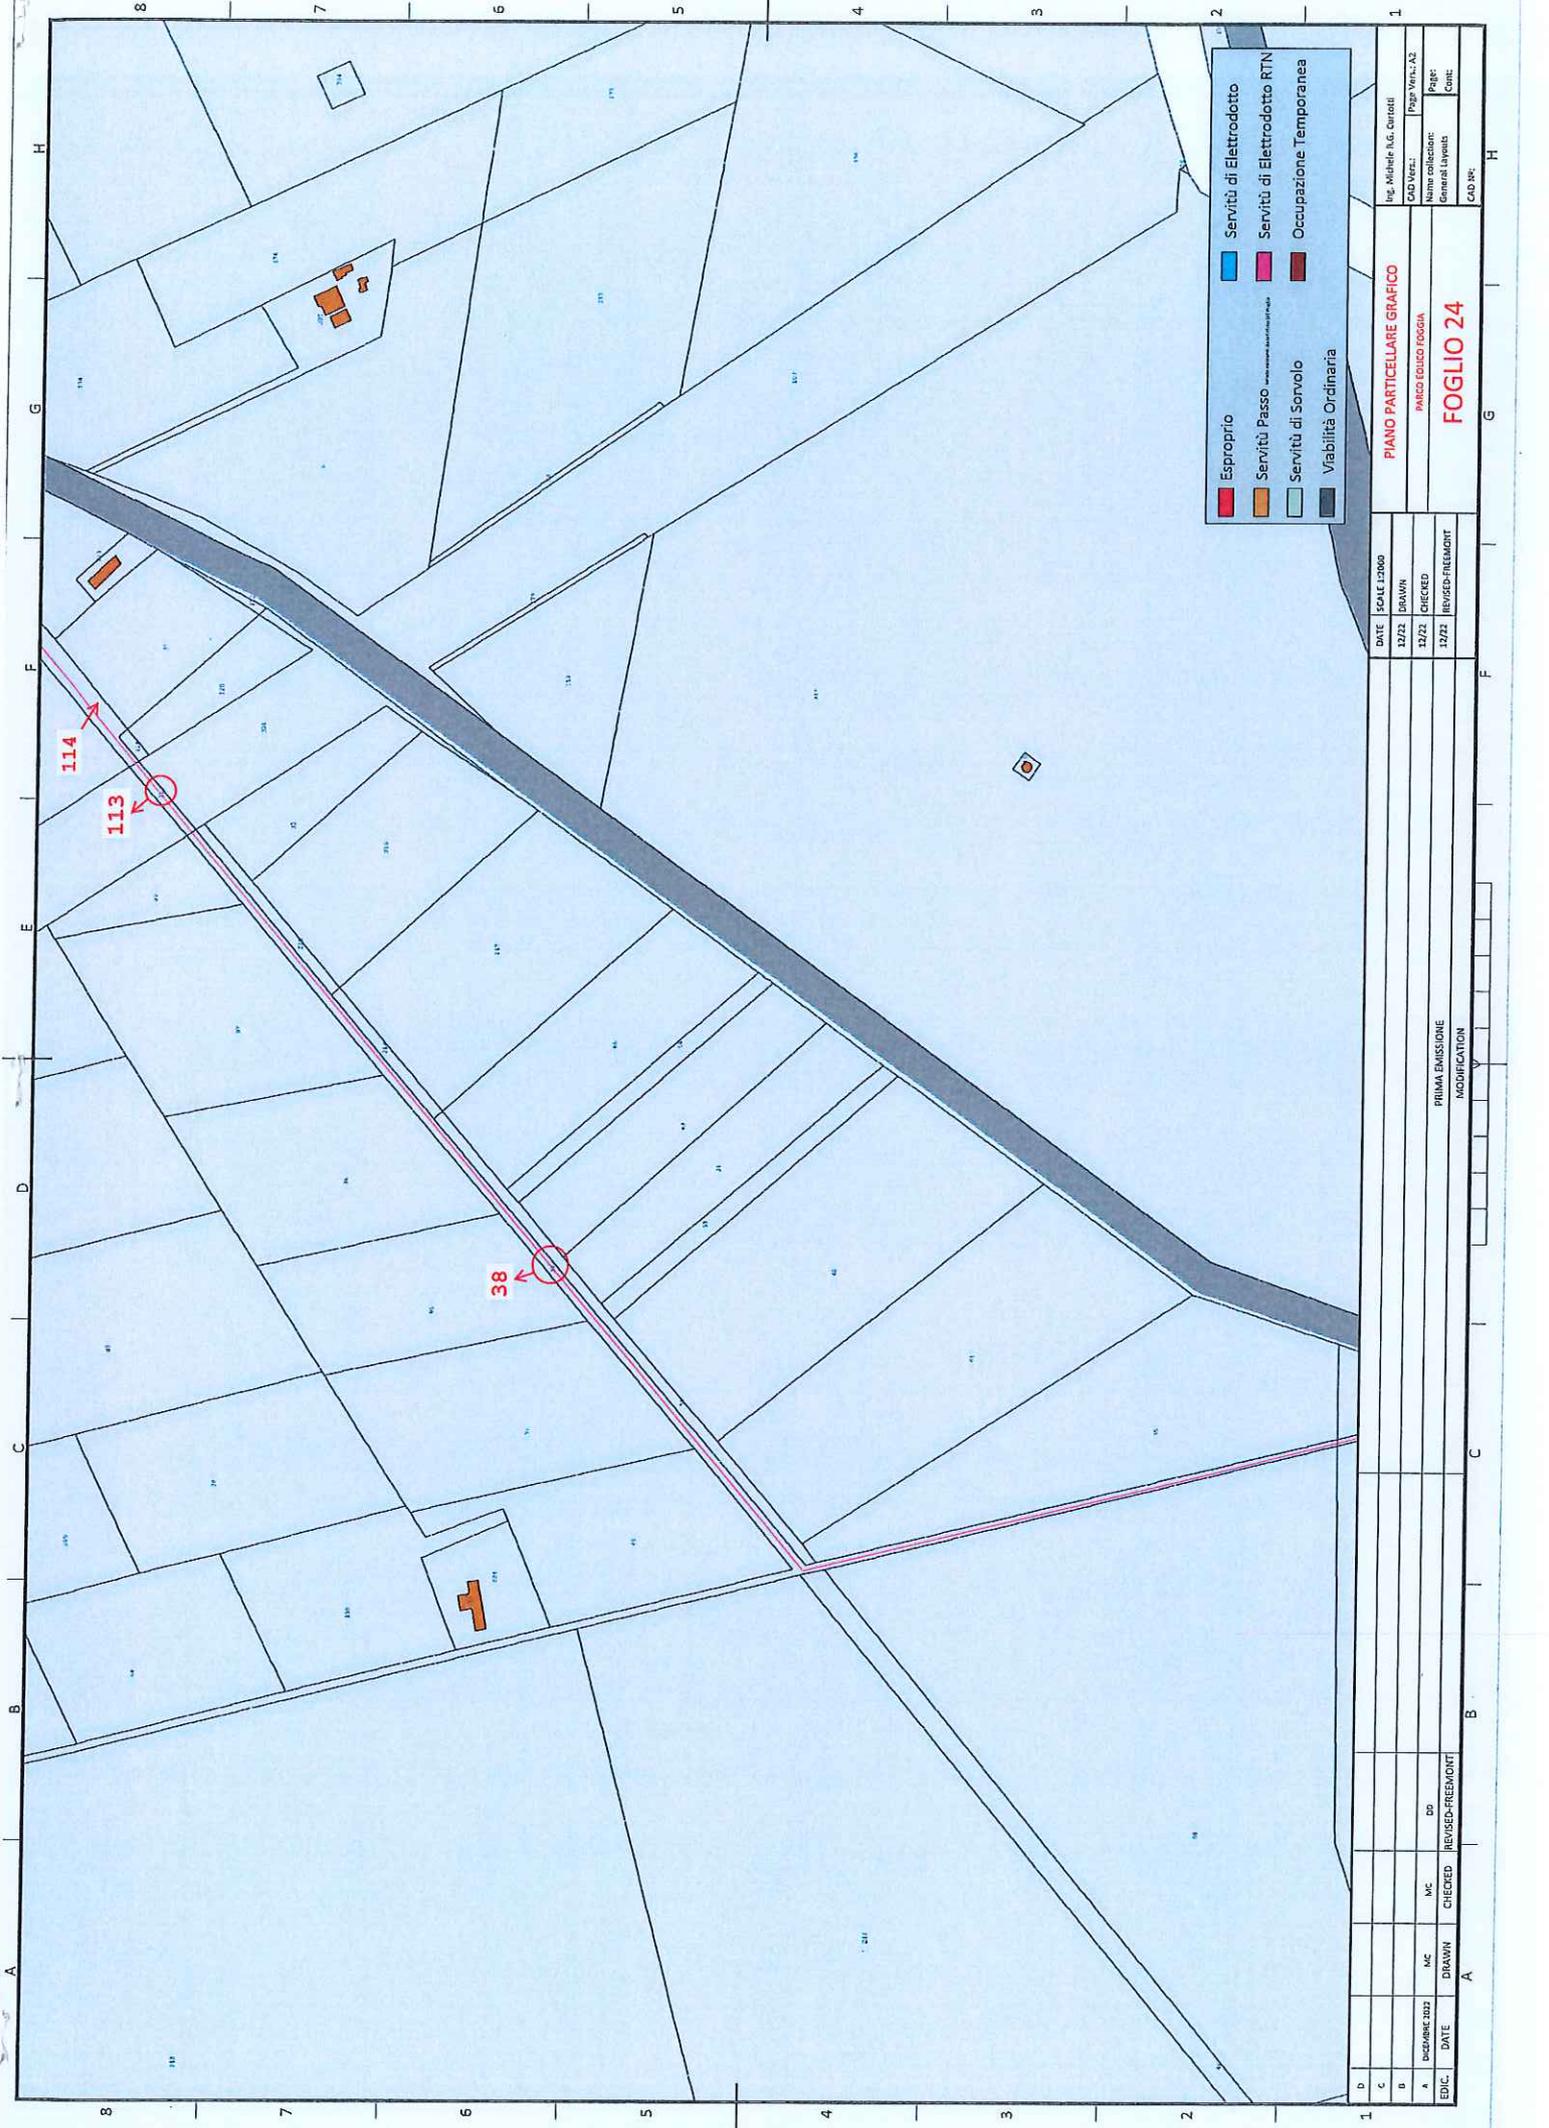

- Esproprio
- Servitù Passo
- Servitù di Sorvolo
- Viabilità Ordinaria
- Servitù di Eletrodotto
- Servitù di Eletrodotto RTN
- Occupazione Temporanea

EDIC. DATE		DRAWN		CHECKED		REVISED-FREEMONT		Ing. Michele A.G. Curati CAD Ver.: Page No.: A2 Numero Fogli: Page: General Layout: Cont: CAD No:	
SCALE 1:2000								<b>PIANO PARTICELLARE GRAFICO</b> PRIMO EDIZIONE FOGGIA	
DATE		DRAWN		CHECKED		REVISED-FREEMONT		<b>FOGLIO 24</b>	
12/21		12/21		12/21		12/21			
PRIMA EMISSIONE		MODIFICAZIONE							

## **RELATA DI NOTIFICA**

Si notifica per legale scienza ed a ogni effetto di legge l' Autorizzazione Unica Regione Puglia Provvedimento D.D.159 del 30/01/23 mediante pubblicazione per 20 gg. consecutivi su B.U.R.P. essendo sconosciuti la residenza, il domicilio e la dimora dei seguenti soggetti:

- 1 - Placentino Giovanni**
- 2 - Buonapitacola Antonio; fu Francesco Paolo**
- 3 - Buonapitacola Leonardo; fu Francesco Paolo**
- 4 - Buonapitacola Michele; fu Francesco Paolo**
- 5 - Buonsante Emilia; fu Michele**
- 6 - Carafa Dalio; Giovanni fu Vincenzo**
- 7 - Carafa Maria; Giuseppina fu Vincenzo**
- 8 - D'arenzo Giuseppe; Di Antonio**
- 9 - D'Avena Maria; Vincenza fu Michele**
- 10 -La Torre Luigia; Di Tommaso**
- 11 -Placentino Rosa; Mar Placentino**
- 12 Schiugo Annibale; fu Pasquale**