

Notifica tramite Ufficiale Giudiziario
Spett.le
COGNETTI Antonio

DIS/PUB/PGE/PLA/API

e-distribuzione@pec.e-distribuzione.it

Oggetto: AUT_ 1930732 da citare sempre nella risposta
Procedimento autorizzativo per la costruzione ed esercizio di un elettrodotto in cavo aereo ed interrato B.T. a 400 V a farsi per potenziamento rete e fornitura di e.e. alla cliente signora Petroni Maria Viola in c/da Cefalicchio nell'agro di Minervino Murge
Codice SGQ VF0000110262757
Notifica Decreto di Asservimento Coattivo

L'e-distribuzione S.p.A. - Infrastrutture e Reti Italia - Area Regionale Puglia Basilicata - Programmazione e Gestione - Proget.Lavori-Autoriz. Mt - Autoriz.Patrimonio Industr, nella persona del suo legale rappresentante Ing. Marco Colucci, con sede in Bari alla Via Angiulli, 11,

P R E M E S S O

che la **PROVINCIA BARLETTA-ANDRIA-TRANI - Settore 5° - FSC, PNRR, Urbanistica, PTCP, Trasporti, Genio Civile, Difesa del Suolo - Ufficio unico per le Espropriazioni** - ha reso, in favore della scrivente Società il **DECRETO DI ASSERVIMENTO COATTIVO, DEI TERRENI INTERESSATI DAI LAVORI DI COSTRUZIONE LINEA ELETTRICA aerea e interrata B.T. a 400 V, N. 32 del 26/01/2023, per la fornitura di energia elettrica richiesta dall' utente Sig.ra Petroni Viola in agro di Minervino Murge, contrada Cefalicchio,**

N O T I F I C A

con la presente lo **stesso Decreto in copia conforme all'originale;**

C O M U N I C A

che in esecuzione del citato decreto, **il giorno 21 del mese di Marzo dell'anno 2023 dalle ore 11:00 alle ore 13,00,** si immetterà l'imposizione di servitù di elettrodotto nei suoi confronti nella misura e consistenza di cui al piano particellare grafico descrittivo allegato al Decreto.

In concomitanza con l'accesso alle aree verrà redatto il verbale di immissione in possesso e consistenza;

I N V I T A

la S.V. ad intervenire in proprio od a farsi rappresentare da persona di fiducia avvertendo che, in Sua assenza o di un Suo legale rappresentante, si procederà ugualmente alla redazione del predetto verbale di consistenza, con la presenza di almeno due testimoni.

Si avverte, altresì, che alle operazioni di cui sopra sono ammessi ad intervenire eventuali titolari di diritti reali o personali sul bene;

D I F F I D A

la S.V. a far trovare gli immobili in questione liberi da persone e/o cose per rendere possibile la prevista esecuzione, avvertendo che, in ogni caso, l'immissione in possesso avrà comunque luogo. In caso di resistenza attiva o passiva verrà richiesta l'assistenza delle forze dell'ordine.

L'immissione in possesso sarà ritenuta validamente effettuata anche se le aree dovessero continuare ad essere utilizzate da chi ne aveva la disponibilità.

Si allega DICHIARAZIONE SOSTITUTIVA DELL'ATTO DI NOTORIETA' DI CONDIVISIONE DELL'INDENNITA' DI ASSERVIMENTO COATTIVO E DI CONCORDAMENTO DELLA CESSIONE BONARIA, che dovrà essere debitamente compilata e restituita, con allegata copia di un documento di

1/2

Azienda certificata ISO 9001 - ISO 14001 - ISO 37001 - ISO 45001 - ISO 50001

Questo messaggio è destinato esclusivamente al seguente uso: **CONFIDENZIALE**

riconoscimento valido a mezzo:

- raccomandata al seguente indirizzo: c/o Smart Paper Z.I. Industriale Isca Pantanelle 85050 Sant'Angelo Le Fratte (PZ),
- a mezzo PEC al seguente indirizzo e-distribuzione@pec.e-distribuzione.it
- a brevi manu ai nostri tecnici incaricati per l' esecuzione del Decreto il sopracitato giorno fissato per l' esecuzione del Decreto.

Distinti saluti

Allegati:

- DECRETO DI ASSERVIMENTO COATTIVO, N. 32 del 26/01/2023, completo di Piano particellare e Planimetria catastale.
- DICHIARAZIONE SOSTITUTIVA DELL'ATTO DI NOTORIETA' DI CONDIVISIONE DELL'INDENNITA' DI ASSERVIMENTO COATTIVO E DI CONCORDAMENTO DELLA CESSIONE BONARIA.

MARCO COLUCCI

Il Responsabile

Il presente documento è sottoscritto con firma digitale ai sensi dell'art. 21 del d.lgs. 82/2005 e s.m.i.. La riproduzione dello stesso su supporto analogico è effettuata da Enel Italia S.p.A. e costituisce una copia integra e fedele dell'originale informatico, disponibile a richiesta presso l'Unità emittente.



PROVINCIA DI BARLETTA – ANDRIA – TRANI
Settore 5° - FSC, PNRR, Urbanistica, PTCP, Trasporti, Genio Civile, Difesa del Suolo
Ufficio Unico per le Espropriazioni



E-DIS-26/01/2023-0093543

Provincia di Barletta Andria Trani c/o Istituto Tecnico Agrario – Piazza S. Pio X, n. 9 – 76123 ANDRIA
Settore FSC, PNRR, Urbanistica, PTCP, Trasporti, Genio Civile, Difesa del Suolo c/o Ex S.P. n. 1 – km 1+500 – 76125 TRANI

E-DISTRIBUZIONE s.p.a.
e-distribuzione@pec.e-distribuzione.it

Oggetto: Costruzione ed esercizio di elettrodotto in cavo aereo e interrato B.T. a 400 V per potenziamento rete e fornitura di e.e. alla cliente Sig.ra Petroni Maria Viola, in agro di Minervino Murge, alla C.da Cefalicchio ai sensi dell'art. 5 della L.R. n. 25/2008. - Pratica Enel AUT_1930732.

Trasmissione Decreto di asservimento coattivo n. 32 del 26.01.2023.

Con riferimento al procedimento di che trattasi, si trasmette il Decreto in oggetto indicato per i successivi adempimenti di competenza.

Si evidenzia che ai fini della pubblicazione, codesta società dovrà provvedere a stralciare i dati sensibili dall'Elenco Ditte.

Distinti saluti.

0002285|26/01/2023
|P_BT|P_BT|TRA|P
1.1

Il responsabile dell'istruttoria
Ing. Angela Riccardi

Il Dirigente
Ing. Vincenzo GUERRA



PROVINCIA DI BARLETTA – ANDRIA – TRANI
Settore 5° - FSC, PNRR, Urbanistica, PTCP, Trasporti, Genio Civile, Difesa del Suolo
Ufficio Unico per le Espropriazioni

Provincia di Barletta Andria Trani c/o Istituto Tecnico Agrario – Piazza S. Pio X, n. 9 – 76123 ANDRIA
Settore FSC, PNRR, Urbanistica, PTCP, Trasporti, Genio Civile, Difesa del Suolo c/o Ex S.P. n. 1 – km 1+500 – 76125 TRANI

DECRETO n. 32

del 26.01.2023

Oggetto: Costruzione ed esercizio di elettrodotto in cavo aereo e interrato B.T. a 400 V per potenziamento rete e fornitura di e.e. alla cliente Sig.ra Petroni Maria Viola, in agro di Minervino Murge, alla C.da Cefalicchio ai sensi dell'art. 5 della L.R. n. 25/2008. - Pratica Enel AUT_1930732.

Decreto di asservimento coattivo e determinazione urgente delle relative indennità provvisorie.

IL DIRIGENTE

PREMESSO che:

- con istanza, acquisita agli atti della Provincia di Barletta Andria Trani al prot. n. 31500-19 del 08/10/2019, la Società E-Distribuzione S.p.A. (Infrastrutture e Reti Italia, Area Adriatica - Sviluppo Rete, Progettazione Lavori, Autorizzazioni e Patrimonio Industriale) inviava, ai sensi dell'art. 5 della L.R. 25/2008, richiesta di avvio del procedimento inerente l'autorizzazione alla costruzione e l'esercizio di impianti elettrici riferita ad un elettrodotto in cavo aereo B.T. a farsi per potenziamento rete e fornitura di e.e. alla cliente signora Petroni Maria Viola in c/da Cefalicchio nell'agro di Minervino Murge;
- con la medesima istanza veniva altresì richiesto ai sensi del R.D. 11/12/1933, n. 1775 e DPR 8/6/2021 n. 327 e successive modifiche e integrazioni, l'avvio del procedimento di asservimento coattivo, previa dichiarazione di pubblica utilità;
- con istanza, acquisita agli atti dalla Provincia di Barletta Andria Trani al prot. 15878-20 del 07/08/2020, la società E-Distribuzione S.p.A. inviava richiesta di decreto di autorizzazione con dichiarazione di pubblica utilità alla costruzione e all'esercizio di un elettrodotto in cavo aereo B.T. a farsi per potenziamento rete e fognatura di e.e. alla cliente signora Petroni Maria Viola in c/da Cefalicchio nell'agro di Minervino Murge;
- in esito all'incontro del 18/03/2021, tenutosi presso la sede provinciale al fine di conciliare gli interessi pubblici e privati coinvolti, le parti concordavano ed accettavano una modifica tecnica in variante con previsione della costruzione dell'elettrodotto in parte in linea aerea e in parte in linea interrata
- con D.D. n. R.G. 983 del 14.11.2022, questa Provincia procedeva a rilasciare, conseguentemente e in coerenza con il quadro conoscitivo-istruttorio consolidatosi durante i lavori della Conferenza di Servizi, alla Società E-Distribuzione S.p.A., l'autorizzazione alla costruzione e l'esercizio in variante di un elettrodotto in cavo aereo e interrato B.T. a 400 V a farsi per potenziamento rete e fornitura di e.e. alla cliente Sig.ra Petroni Maria Viola, in agro di Minervino Murge, alla C. da Cefalicchio. (AUT_1930732- Codice SGQ VF0000110262757), nel rispetto dei pareri/nulla osta/autorizzazioni acquisiti nell'ambito della CdS;
- con medesima D.D. n. R.G. 983 del 14.11.2022 veniva dichiarata l'opera di pubblica utilità ai sensi del R.D. n. 1775/1933 e dell'art. 52-bis del D.P.R. n. 327 del 8/06/2001;

- a seguito della notifica della D.D. n. R.G. 983 del 14.11.2022 da parte della società proponente, con nota acquisita con prot. 27691 del 14.12.2022, i sigg.ri Cognetti Antonio – Cannone Antonietta, per il tramite dell'avvocato Vincenzo Scianandrone presentavano delle osservazioni, controdedotte dalla società proponente con nota prot. 28803 del 22.12.2022 e ritenute valide da questa Provincia;
- con nota acquisita agli atti con prot. 504 del 09.01.2023, la citata società presentava richiesta di emissione del Decreto di Asservimento Coattivo ai sensi dell'art. 22 del D.P.R. 327/01, liquidando le relative indennità ai sensi del richiamato articolo; a corredo della richiesta in esame sono stati allegati, tra l'altro:
 - la planimetria catastale delle aree da asservire;
 - piano particellare completo delle consistenze e delle indennità base di asservimento;
- con nota acquisita agli atti con prot. 902 del 12.01.2023, la società proponente inoltrava le notifiche con le quali si dava notizia alle ditte catastali asservende della D.D. n. R.G. 983 del 14.11.2022, nonché della facoltà di prendere visione della relativa documentazione giusta quanto disposto dagli artt. 17 co. 2 del richiamato D.P.R. e 9 co. 6 della L.R. n. 25/2008; unitamente alla documentazione attestante l'avvenuta regolare notifica;

CONSIDERATO che:

- ai sensi della vigente normativa regionale, alle Province è delegato l'esercizio delle funzioni amministrative in materia di autorizzazione alla costruzione ed esercizio di linee e impianti elettrici con tensione non superiore a 150.000 volt, ivi inclusa l'adozione di atti afferenti le procedure di esproprio/asservimento per opere soggette ad autorizzazione;
- l'emanazione del presente decreto, adottato a seguito di richiesta presentata da E-Distribuzione S.p.A. quale soggetto realizzatore dell'intervento e beneficiario dell'asservimento, non comporta impegno di spesa a carico della Provincia di Barletta-Andria-Trani;

VISTI:

- il D.P.R. 08/06/2001 n. 327 e ss.mm. ed integrazioni (*Testo unico delle disposizioni legislative e regolamentari in materia di espropriazione per pubblica utilità*), ed in particolare gli artt. 6, 22 e le disposizioni in materia di infrastrutture lineari energetiche recate dal Titolo III Capo II del detto D.P.R.;
- la L.R. 09/10/2008 n. 25 e ss.mm. (Norme in materia di autorizzazione alla costruzione ed esercizio di linee e impianti elettrici con tensione non superiore a 150.000 volt), ed in particolare gli artt. 9 - Procedura espropriativa per opere soggette ad autorizzazione - e 10 - Decreto di esproprio o di occupazione anticipata;
- la L.R. 22/02/2005 n. 3 e ss.mm. ed integrazioni (*Disposizioni regionali in materia di espropriazioni per pubblica utilità*), ed in particolare l'art. 15 co. 2 lett. c), che dispone che il decreto di esproprio (nella fattispecie in esame "di asservimento"), può essere emanato senza particolari indagini e formalità nel caso di realizzazione di opere afferenti servizi a rete d'interesse pubblico in materia, tra l'altro, di energia;
- il D. Lgs. 18/08/2000 n. 267 e ss.mm. ed integrazioni (*Testo unico Enti Locali*), ed in particolare l'art. 107;
- la deliberazione di P. n. 23 del 29.04.2022 recante "Riordino delle competenze degli uffici dirigenziali e modifiche della struttura organizzativa di cui alla D.P. n. 19 del 14.03.2022" che incardina il Servizio Espropriazioni nel 5° Settore avente la denominazione "FSC, PNRR, Urbanistica, PTPC, Trasporti, Genio Civile, Difesa del Suolo";

- la disposizione presidenziale n. 1 del 11.01.2023 con la quale è stata assegnata allo scrivente la direzione del predetto Settore;

DATO ATTO che, ai sensi dell'art. 52-*octies* del D.P.R. n. 327/2001 ss.mm.ii., il decreto di imposizione di servitù relativo alle infrastrutture lineari energetiche, dispone la costituzione del diritto di servitù sulle aree necessarie alla realizzazione dell'intervento, indica l'ammontare delle relative indennità e ha esecuzione secondo le disposizioni dell'art. 24 del D.P.R. che qui rileva;

DECRETA

- Art. 1)** È pronunciato in favore di **E-Distribuzione S.p.A.**, con sede legale in Roma alla via Ombrone 2, l'asservimento coattivo degli immobili necessari alla costruzione della linea elettrica in argomento, siti nel Comune di Minervino Murge, quali risultano indicati nell'elenco ditte e nella planimetria, che allegati al presente decreto ne formano parte integrante e sostanziale;
- Art. 2)** L'imposizione della servitù di che trattasi sarà estesa ad una fascia di terreno larga metri 3,00, avente per asse quello della linea e per lunghezza quella indicata, a fianco di ciascuna particella, nell'allegato elenco ditte;
- Art. 3)** Le indennità di asservimento, determinate in via d'urgenza e senza particolari indagini o formalità, sono riportate nell'allegato elenco ditte a fianco di ciascuna particella da asservire. I proprietari interessati, nei trenta giorni successivi alla esecuzione del presente decreto, possono comunicare alla Provincia di Barletta-Andria-Trani e ad E-Distribuzione S.p.A, la loro accettazione dell'indennità offerta, con l'avvertenza che, in caso di silenzio, la stessa si intende rifiutata. La dichiarazione di accettazione è irrevocabile.
Decorsi trenta giorni dall'esecuzione, in caso di rifiuto o silenzio le indennità provvisorie saranno depositate presso la Cassa Depositi e Prestiti, a seguito di apposita ordinanza di questo Ente.
Entro lo stesso termine stabilito per l'accettazione, i proprietari che non condividano la determinazione della misura dell'indennità provvisoria loro offerta, possono chiedere la nomina dei tecnici, ai sensi dell'art. 21 del D.P.R. n. 327/2001 ss.mm.ii. Qualora non ci si avvalga del collegio tecnico, la determinazione in via definitiva dell'indennità sarà richiesta alla competente Commissione Provinciale Espropri;
- Art. 4)** Il presente decreto sarà notificato a ciascun proprietario interessato nella parte che lo riguarda, a cura e spese di E-Distribuzione S.p.A, con le forme degli atti processuali civili, con un avviso contenente l'indicazione del luogo, del giorno e dell'ora in cui è prevista la sua esecuzione- almeno sette giorni prima di essa - e dei tecnici all'uopo incaricati. Tale esecuzione, anch'essa a cura e spese della detta Società, ha luogo entro il termine perentorio di due anni dalla data del presente decreto, con la redazione del relativo verbale e dello stato di consistenza.
Lo stato di consistenza e il verbale di esecuzione sono redatti in contraddittorio con i proprietari o, nel caso di assenza o di rifiuto, con la presenza di almeno due testimoni che non siano dipendenti del beneficiario della imposizione di servitù. Possono partecipare alle operazioni i titolari di diritti reali o personali sui beni di che trattasi.
Il beneficiario dell'imposizione di servitù indica, in calce al presente decreto, la data in cui è avvenuta la sua esecuzione e trasmette copia del relativo verbale alla Conservatoria dei Registri Immobiliari per la prescritta annotazione;

Art. 5) I diritti reali di servitù coattiva di elettrodotto costituiti con il presente atto in favore di E-Distribuzione S.p.A conserveranno la loro efficacia anche qualora la predetta società modifichi la tensione, il numero e tipo dei sostegni e dei conduttori elettrici, la denominazione e la destinazione dell'elettrodotto di cui trattasi, salvo il pagamento di eventuale maggiorazione dell'indennità di servitù. Sulle zone asservite il personale di E-Distribuzione S.p.A avrà il diritto di libero accesso e di transito, anche con i mezzi necessari per procedere ai lavori di manutenzione e riparazione degli impianti, senza dover corrispondere ulteriori compensi. Saranno risarciti da E-Distribuzione S.p.A, di volta in volta, eventuali danni subiti dai privati, opportunamente provati dagli stessi, derivanti da riparazioni di carattere straordinario o da modifiche strutturali all'impianto. Per tutta l'area asservita dovrà essere mantenuto il terreno libero da coltivazioni e da piantagioni che possano turbare il regolare esercizio e la sicurezza dell'elettrodotto. Le ditte proprietarie sono obbligate a non eseguire sulle aree asservite qualunque innovazione, costruzione od impianto che costringa E-Distribuzione S.p.A a rimuovere o collocare diversamente le condutture e gli appoggi ad apportare modifiche alle parti costituenti la linea o che, comunque, non siano compatibili con questa.

Art. 6) E-distribuzione S.p.A provvederà senza indugio, a sua cura e spese, alla registrazione del presente atto presso l'Ufficio del Registro e alla relativa trascrizione presso la Conservatoria dei Registri Immobiliari, nonché alla pubblicazione entro cinque giorni di un estratto del decreto nel Bollettino Ufficiale della Regione Puglia.

L'opposizione del terzo è proponibile entro i trenta giorni successivi alla pubblicazione dell'estratto del decreto. Decorso tale termine in assenza di impugnazioni, l'indennità di asservimento resta fissata nella misura determinata e tutti i diritti relativi agli immobili asserviti potranno essere fatti valere esclusivamente sull'indennità di servitù coattiva permanente di elettrodotto.

E-distribuzione S.p.A dovrà poi trasmettere a questo Ente copia del presente decreto, munito di nota recante gli estremi di registrazione e trascrizione, nonché dell'annotazione relativa alla sua esecuzione, per la conservazione agli atti d'ufficio.

Art. 7) Il presente decreto costituisce provvedimento definitivo ed avverso di esso è ammesso ricorso al Tribunale Amministrativo Regionale competente nei termini di cui al D.Lgs. n. 104/2010; in alternativa, è possibile esperire ricorso straordinario al Presidente della Repubblica entro 120 giorni dalla notifica dell'atto.

Tutti gli atti ai quali è fatto riferimento nel presente provvedimento sono depositati presso il Settore 5 della Provincia di Barletta-Andria-Trani, che ne curerà la conservazione nei modi di legge.


Il Dirigente
Ing. Vincenzo GUERRA

N. ordine	DITTA	Dati catastali Comune di Minervino Murge		CULTURA	Lunghezza del tratto	Larghezza	Superficie Asservita	Sostegni	indennità
		Foglio	Partic.		m	m	mq	n.	euro
1	CANNONE ANTONIETTA C.F. CNNNNT49L56A285C proprietaria 1/2 - COGNETTI MICHELE C.F. CGNMHL48R09A285N proprietario 1/2	8	201	uliveto	17	3	51	0	51,00 €
		8	200	uliveto	35	3	105	1	105,00 €
		8	591	vigneto	13	3	39	0	39,00 €
		8	588	vigneto	15	3	45	0	45,00 €
		8	585	vigneto	13	3	39	0	39,00 €
		8	579	vigneto	15	3	45	0	45,00 €
		8	576	vigneto	15	3	45	0	45,00 €
		8	573	vigneto	13	3	39	0	39,00 €
		8	570	vigneto	17	3	51	0	51,00 €
8	567	vigneto	14	3	42	0	42,00 €		
2	COGNETTI ANTONIO C.F. CGNNTN11M24A285X proprietario 1/2 - ZAGARIA AGATA C.F. ZGRGTA20M61A285I proprietaria 1/2	8	597	vigneto	11	3	33	0	33,00 €
3	COGNETTI MICHELE C.F. CGNMHL48R09A285N proprietario 1/1	8	536	vigneto	14	3	42	0	42,00 €
		8	582	vigneto	15	3	45	0	45,00 €
4	PUGLIAMBIENTENERGIA S.R.L. C.F. 11059721008 proprietario 1/1	8	564	vigneto	6	3	18	0	18,00 €
5	PETRONI MARIA VIOLA C.F. PTRMVL93R46H926D proprietaria 1/1	8	314	vigneto	1	3	3	1	3,00 €

COMUNE DI
MINERVINO MURGE
Stralcio Catastale - Foglio n. 8
scala 1:2000





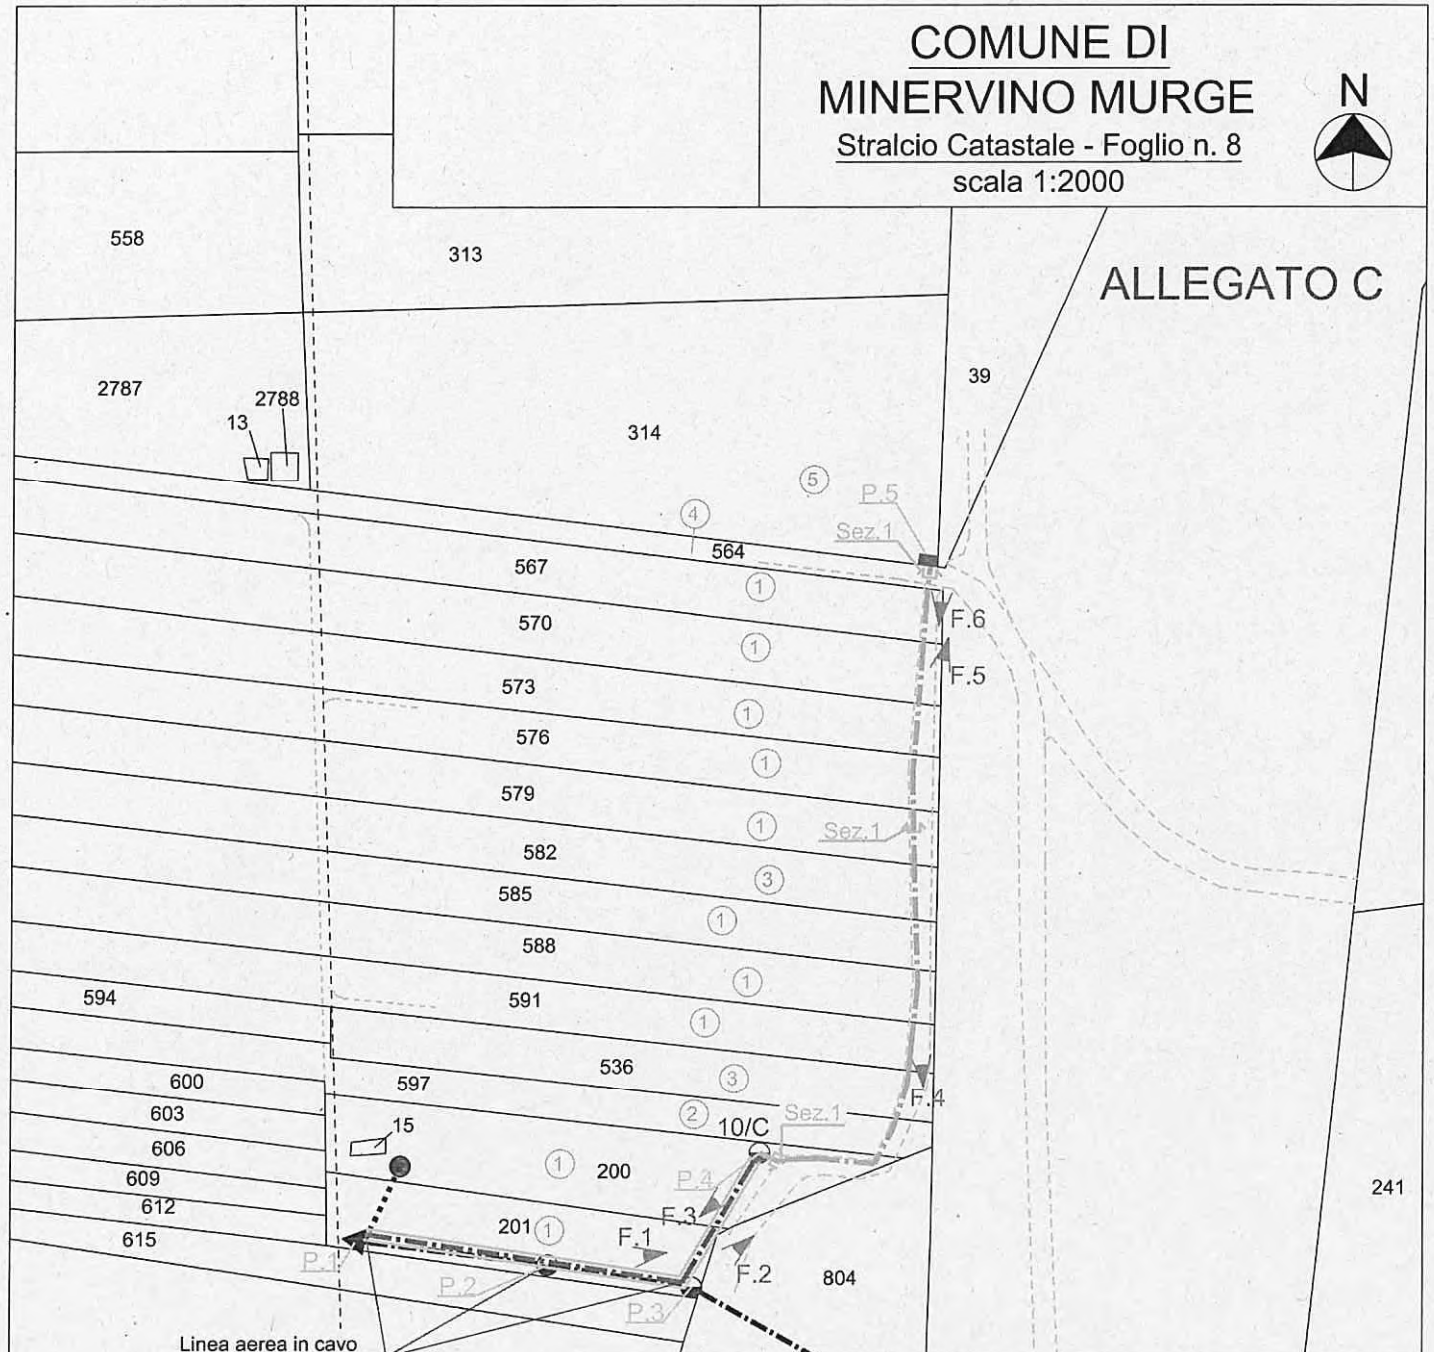




 





ALLEGATO C



Linea aerea in cavo
B.T. a farsi da
ammarrare su sostegni
M.T. esistenti



LEGENDA

-  = Numero delle foto e direzione di presa
-  = Linea aerea M.T. in conduttori nudi su isolatori rigidi esistente
-  = Posto di trasformazione su palo esistente denominato "COGNETTI" D510-2-309931
-  = Sostegni per linea aerea M.T. in lamiera poligonale a doppio tronco innestabile esistenti
-  = Linea aerea B.T. in cavo precordato esistente
-  = Sostegno per linea aerea B.T. in c.a.c. esistente
-  = Sostegno per linea aerea B.T. in c.a.c. o in lamiera ottagonale da installare
-  = Linea aerea B.T. a farsi in cavo quadripolare ad elica visibile in Al. 3x35+1x54,6 mmq. (Fascia di asservimento 3,00 m)
-  = Terra neutro
-  = Linea interrata B.T. da posare in cavo quadripolare ad elica visibile in Al. 3x150+95N
-  = Armadietto elettrico stradale da installare
-  = Picchetti
-  = Identificativo ditte

**DICHIARAZIONE SOSTITUTIVA DELL'ATTO DI NOTORIETA' DI CONDIVISIONE
DELL'INDENNITA' DI ASSERVIMENTO COATTIVO E DI CONCORDAMENTO DELLA
CESSIONE BONARIA**

(Art.. 47 - D.P.R. 28 dicembre 2000, n°445)

Il/La sottoscritto/a _____ nato/a _____
il _____ residente in _____ alla Via
_____ n. _____ (Tel. _____)

consapevole che, ai sensi e per gli effetti dell'art. 76 del D.P.R. n. 445/2000, chiunque rilascia dichiarazioni mendaci punito ai sensi del codice penale e delle leggi speciali in materia e consapevole della decadenza dei benefici prevista dall'art. 75 dello stesso D.P.R. in caso di provvedimento emanato sulla base di dichiarazioni non veritiere,

DICHIARA

- Di accettare l'indennità offerta, così come notificata con il Decreto di Asservimento n. _____ del _____, di convenire la costituzione volontaria della servitù sul proprio terreno (o sulla porzione necessaria) oggetto di procedura di asservimento coattivo per l'esecuzione dei "Lavori di _____", riportato nel Catasto Terreni del Comune di _____, così come segue:

Ditta n.	Foglio	Particella/e	Superficie da asservire

- Che lo stesso/gli stessi terreno/i è nel pieno ed incontrastato diritto di proprietà per la quota di
 - intero
 - un mezzo
 - un quarto
 - in comunione dei beni con _____
 - _____

è libero da pesi, vincoli ed ipoteche e che, pertanto, non vi sono soggetti terzi aventi diritto nei confronti dell'indennità che sarà erogata dalla Provincia di Lecce per la procedura di asservimento coattivo summenzionata;

- Di assumere ogni responsabilità in ordine ad eventuali diritti reali dei terzi, esonerando l'Ente espropriante ed i funzionari addetti al pagamento dell'indennità da qualsiasi responsabilità al riguardo;
- Di voler riscuotere l'indennità mediante accredito sul c.c. bancario o postale intestato al sottoscritto:

IBAN _____ ;

- Di autorizzare il trattamento dei dati personali ai sensi del Regolamento europeo in materia di protezione dei dati personali n.2016/679 (di seguito "GDPR") e di aver preso visione della relativa informativa a tergo riportata.

Il dichiarante

Data _____

Informativa Privacy ai sensi dell'Art.13 del Regolamento europeo in materia di protezione dei dati personali n.2016/679 (di seguito "GDPR")

- **Premessa**

e-distribuzione S.p.A. (di seguito, "e-distribuzione" o il "Titolare") è impegnata nel rispetto e nella protezione dei diritti e libertà fondamentali con riguardo al trattamento dei dati personali delle proprie controparti contrattuali. Con la presente informativa si desidera pertanto fornirle le opportune informazioni sulle modalità e sulle finalità del trattamento stesso.

- **Titolare del trattamento dei Dati Personali**

Titolare del trattamento, ai sensi dell'art. 13 del GDPR, è la società e-distribuzione S.p.A., con sede legale in Roma, via Ombrone n.2, P.IVA 05779711000.

Ai sensi dell'art.4, n.2, del GDPR, per "trattamento" di dati personali si intende: "qualsiasi operazione o insieme di operazioni, compiute con o senza l'ausilio di processi automatizzati e applicate a dati personali o insiemi di dati personali, come la raccolta, la registrazione, l'organizzazione, la strutturazione, la conservazione, l'adattamento o la modifica, l'estrazione, la consultazione, l'uso, la comunicazione mediante trasmissione, diffusione o qualsiasi altra forma di messa a disposizione, il raffronto o l'interconnessione, la limitazione, la cancellazione o la distruzione".

- **Responsabile della Protezione dei dati personali (RPD)**

Il Titolare ha nominato un Responsabile della Protezione dei dati personali (RPD) che può essere contattato al seguente indirizzo e-mail: dpo.e-distribuzione@e-distribuzione.com per tutte le questioni relative al trattamento dei Suoi dati personali.

- **Tipologie di dati trattati**

Il Titolare tratterà i Suoi dati personali ("Dati Personali"), da Lei comunicati o acquisiti nel corso di un rapporto contrattuale con e-distribuzione stessa che, a titolo esemplificativo, possono essere:

- Dati identificativi: dati che permettono l'identificazione diretta, come i dati anagrafici;
- Dati di contatto: dati relativi alle comunicazioni elettroniche (via Internet o telefono), quali telefono, cellulare, e-mail, forniti al Titolare in fase di sottoscrizione o nel corso della durata del Contratto, necessari a contattarLa per fornire riscontri alle esigenze da Lei manifestate.

- **Finalità e base giuridica del trattamento**

e-distribuzione tratterà i Suoi Dati personali per il conseguimento di finalità precise e solo in presenza di una specifica base giuridica prevista dalla legge applicabile in materia di privacy e protezione dei dati personali. Nello specifico la base giuridica del trattamento è costituita dai rapporti contrattuali con e-distribuzione, di un legittimo interesse di e-distribuzione od infine se e-distribuzione è tenuta a trattare i Dati personali in forza di un obbligo di legge.

- **Modalità del Trattamento**

Il Titolare tratterà i Dati Personali nel rispetto delle garanzie di riservatezza e delle misure di sicurezza previste dalla normativa vigente.

Il trattamento è effettuato anche con l'ausilio di mezzi elettronici o comunque automatizzati ed è svolto dal Titolare e/o da Responsabili di cui il Titolare può avvalersi per memorizzare, gestire e trasmettere i dati stessi.

- **Destinatari dei Dati Personali**

I Dati Personali da lei comunicati a e-distribuzione in virtù dei rapporti contrattuali con e-distribuzione stessa potranno essere resi accessibili, per le finalità sopra menzionate:

- a. ai soggetti espressamente autorizzati dal Titolare, quali dipendenti e collaboratori addetti alle unità organizzative preposte al trattamento medesimo;
- b. ai soggetti designati responsabili ex art.28 del GDPR, quali terzi fornitori di servizi in favore di e-distribuzione ai fini dell'esecuzione del Contratto ("Responsabili");
- c. alla capogruppo Enel S.p.A. e ad altre società del Gruppo.

- **Trasferimento dei Dati Personali**

I Suoi Dati Personali saranno trattati all'interno dell'Unione Europea e conservati su server ubicati in Germania, quindi all'interno dell'Unione Europea.

- **Periodo di conservazione dei Dati Personali**

Tutti i Suoi Dati Personali oggetto di trattamento per le finalità di cui sopra saranno conservati nel rispetto dei principi di proporzionalità e necessità, e comunque fino a che non siano state perseguite le finalità del trattamento al termine delle quali verranno cancellati, fatte salve le esigenze di difesa anche in ipotesi di eventuale contenzioso.

- **Diritti degli Interessati**

Ai sensi degli artt. 15 - 21 del GDPR, in relazione ai Dati personali comunicati, Lei ha il diritto di:

- a. accedere e chiederne copia;
- b. richiedere la rettifica;
- c. richiedere la cancellazione;
- d. ottenere la limitazione del trattamento;
- e. opporsi al trattamento;
- f. ricevere in un formato strutturato, di uso comune e leggibile da dispositivo automatico i dati da Lei conferiti.

Per l'esercizio dei suoi diritti, Lei potrà:

1. inviare la richiesta ai canali tradizionali di e-distribuzione (casella di posta ordinaria: 5555 - 85100 Potenza (PZ), pec: e-distribuzione@pec.e-distribuzione.it e Fax 800046674);
2. contattare il Call Center al seguente numero verde gratuito 800.08.55.77.

Le ricordiamo che è un Suo diritto proporre un reclamo al Garante per la Protezione dei Dati Personali, mediante:

- a. Raccomandata A/R da inviarsi a: Garante per la protezione dei dati personali, Piazza di Monte Citorio, 121 00186 Roma
- b. e-mail all'indirizzo: garante@gdpd.it; oppure: protocollo@pec.gdpd.it;
- c. fax al numero: 06/69677.3785.

Allegare scansione (fronte/retro) di un documento di riconoscimento in corso di validità.