



E-DIS-20/12/2022-1288421

DIS/PUB/PGE/PLA/API
e-distribuzione@pec.e-distribuzione.it

Raccomandata AR
Spett.le
ROMANO Antonella
VIA PROVINCIALE TAVIANO
73046 MATINO (LE)

p.c.
UNITA' TERRITORIALE LECCE

Oggetto: AUT_ 2237544 da citare nella risposta

Procedimento autorizzativo alla costruzione ed esercizio di elettrodotto in cavo aereo MT a 20 kV per la connessione del Cliente Produttore PR-215514245 AZ. AGRICOLA MANNI RUDY SS e potenziamento rete di distribuzione in Loc. Contrada Cupe nei Comuni di Taviano e Matino
Codice Prolav D53D190117
Notifica Decreto di Autorizzazione

Notifica Decreto del Dirigente del Servizio – n. 1789 del 13/12/2022 – Autorizzazione alla costruzione ed esercizio con DICHIARAZIONE DI PUBBLICA UTILITA' AI SENSI DEL R. D. N. 1775/1933.

Ai sensi dell'art. 17, comma 2, art. 20 e art. 22 del D.P.R. 8 giugno 2001, n. 327 e successive modificazioni, - l'e-distribuzione Spa - Gruppo Enel - Infrastrutture e Reti - Area Regionale Puglia e Basilicata - Progettazione e Gestione - Autorizzazioni E Patrimonio Industriale, nella persona del suo legale rappresentante Ing. Marco Colucci, con sede in Bari alla Via Angiulli, 11 – 70126 – BARI - società con unico socio di ENEL S.p.A. e al cui coordinamento e controllo è soggetta, in qualità di promotore della procedura espropriativa ai fini dell'imposizione dell'asservimento coattivo sul terreno di Vs. proprietà censito catastalmente al Foglio n. 4 – Particella n. 6 in agro di Taviano (LE), interessata dalla realizzazione della opera in oggetto,

AVVISA

che, con **Decreto Del Dirigente del Servizio – n. 1789 del 13/12/2022** l'Amministrazione Provinciale di LECCE, ha decretato:

- **l'AUTORIZZAZIONE PER LA COSTRUZIONE E L'ESERCIZIO DI IMPIANTO ELETTRICO;**
- che tale impianto è stato **DICHIARATO DI PUBBLICA UTILITÀ** a termine di legge;
- che le aree di Vostra proprietà interessate all'intervento in programma sono riportate in Catasto come da elenco ditte allegato alla presente.

Tutti i documenti relativi al procedimento sono depositati presso gli Uffici dell'Amministrazione Provinciale di

LECCE e restano a Vostra disposizione perché possiate visionarli.

La S.V. potrà, nei 30 gg successivi alla notifica della presente, presentare presso la Provincia osservazioni scritte anche corredate da documenti utili, ovvero prendere contatto con questa Società al fine di convenire la cessione volontaria dell'immobile in questione. In tal caso Vi preghiamo, sempre entro il termine di giorni 30 dal ricevimento della presente, di contattare il Sig. Bernardo Dario, tel.: 3280427822, e-mail: dario.bernardo@e-distribuzione.com, pec: e-distribuzione@pec.e-distribuzione.it.

Trascorso inutilmente tale periodo, ai sensi dell'art.22 del D.P.R. 8 giugno 2001, n. 327 e successive modificazioni, daremo corso alla richiesta del Decreto di Asservimento Coattivo, con determinazione urgente della indennità e la successiva occupazione dei su citati fondi.

Restando in attesa di un cenno di conferma e riscontro, porgiamo distinti saluti.

Allegati:

- Copia decreto di autorizzazione;
- Copia stralcio planimetrico;
- Elenco ditte

MARCO COLUCCI

Il Responsabile

Il presente documento è sottoscritto con firma digitale ai sensi dell'art. 21 del d.lgs. 82/2005. La riproduzione dello stesso su supporto analogico è effettuata da Enel Italia srl e costituisce una copia integra e fedele dell'originale informatico, disponibile a richiesta presso l'Unità emittente.



PROVINCIA DI LECCE

POLITICHE DI TUTELA AMBIENTALE E TRANSIZIONE ECOLOGICA

C. R. A922

Protocollo Generale degli Atti di Determinazione
n. 1789 del 13/12/2022

OGGETTO: AUTORIZZAZIONE ALLA COSTRUZIONE ED ESERCIZIO DI UN ELETTRDOTTO AEREO MT PER IL COLLEGAMENTO AL PRODUTTORE AZIENDA AGRICOLA MANNI RUDY IN AGRO DI TAVIANO E MATINO, AI SENSI DELL'ART. 5 DELLA L. R. N. 25/2008, CON DICHIARAZIONE DI PUBBLICA UTILITÀ AI SENSI DEL R. D. N. 1775/1933. COD. AUT 2237544.

Il Dirigente

Visti:

- l'art. 107, comma 2, del D. Lgs. n.267/2000, il quale stabilisce che spettano ai dirigenti tutti i compiti, compreso l'adozione degli atti e provvedimenti amministrativi che impegnano l'amministrazione verso l'esterno, non ricompresi espressamente dalla legge o dallo statuto tra le funzioni di indirizzo e controllo politico-amministrativo degli organi di governo dell'ente o non rientranti tra le funzioni del segretario o del direttore generale;
- l'art. 107, comma 3, del medesimo D. Lgs. n.267/2000, che attribuisce ai dirigenti, tra l'altro, i provvedimenti di autorizzazione, concessione o analoghi, il cui rilascio presupponga accertamenti e valutazioni, anche di natura discrezionale, nel rispetto di criteri predeterminati da leggi, regolamenti, atti di indirizzo (lett. f);
- il Decreto del Presidente della Provincia di Lecce n. 32 del 25/11/2022, con cui è stato attribuito all'avv. Antonio Arnò l'incarico di dirigente del Servizio Politiche di Tutela Ambientale e Transizione Ecologica ai sensi dell'art. 110, c. 1, del D. Lgs. n.267/2000;

Premesso che:

- l'art. 36 del **D. Lgs. N° 96 del 30/03/1999** dispone che "Sono esercitate dalle Province le funzioni amministrative in materia di opere pubbliche relative all'autorizzazione alla costruzione di elettrodotti con tensione normale sino a 150 kV";
- **l'art. 4, c. 1, lett. b), p.to 4, della L. R. n° 20 del 30 novembre 2000** "Conferimento di funzioni e compiti amministrativi nelle materie delle opere pubbliche, viabilità e trasporti", così come modificato dall'art. 27, c. 4, della L. R. n° 13/2001, **e l'art. 5, c. 1, lett. a) della L. R. n° 5/2002** "Norme transitorie per la tutela dall'inquinamento elettromagnetico prodotto da sistemi di telecomunicazioni e radiotelevisivi operanti nell'intervallo di frequenza fra 0 Hz e 300 GHz", **delegano alla Provincia** le funzioni amministrative relative alle autorizzazione inerenti la costruzione e l'esercizio di elettrodotti con tensione sino a 150 kV e relative varianti;
- la **Legge 22 febbraio 2001, n° 36** "Legge quadro sulla protezione dalle esposizioni a campi elettrici, magnetici ed elettromagnetici", **all'art. 4, c. 1, lett. a), dispone che siano rispettati dei limiti di esposizione**, e fissa dei valori di attenzione e degli obiettivi di qualità, per i valori di campo elettromagnetico, stabilisce, inoltre, alla successiva **lett. h), la previsione di fasce di rispetto per gli elettrodotti**, all'interno di tali fasce di rispetto non è consentita alcuna destinazione di edifici ad uso residenziale, scolastico, sanitario ovvero ad uso che comporti una permanenza non inferiore a quattro ore, così come stabilito anche nel D. P. C. M. dell'8 luglio 2003;

- la **L. R. n° 25 del 9 ottobre 2008 "Norme in materia di autorizzazione alla costruzione ed esercizio di linee e impianti elettrici con tensione non superiore a 150.000 Volt"** disciplina l'esercizio di funzioni amministrative di competenza regionale, già attribuite alle amministrazioni provinciali dalla normativa sopra richiamata, in materia di costruzione ed esercizio delle linee e impianti per il trasporto, la trasformazione e la distribuzione di energia elettrica, comunque prodotta, al fine di assicurare:
 - a) la tutela della salute e dell'incolumità della popolazione;
 - b) la tutela dell'ambiente e del paesaggio e promuovere l'innovazione tecnologica e le azioni di risanamento volte a minimizzare l'intensità e gli effetti dei campi elettrici, magnetici ed elettromagnetici secondo le migliori tecnologie disponibili, nel rispetto delle norme di principio del legislatore nazionale;
 - c) il rispetto delle prescrizioni tecniche per la sicurezza e la regolarità dell'esercizio;
- l'art. 4 della suddetta L. R. n° 25/2008 definisce i titoli abilitativi alla costruzione e all'esercizio di linee e impianti elettrici:
 1. la costruzione e l'esercizio di linee e impianti elettrici con le relative opere accessorie, di cui alla presente legge, salvo quanto previsto dai commi successivi, è soggetta ad autorizzazione;
 2. sono soggette alla sola denuncia di inizio lavori la costruzione e l'esercizio delle linee e degli impianti elettrici:
 - a) con tensione nominale superiore a 1.000 V e fino 20.000 V la cui lunghezza non sia superiore a 2.000 metri (m);
 - b) in cavo sotterraneo con tensione nominale superiore a 1.000 V e fino a 20.000 V, di qualunque lunghezza, da realizzarsi su sedi stradali, suoli pubblici o privati previa acquisizione del consenso dei proprietari;
 - c) le opere accessorie;
- l'art. 5 della L. R. n° 25/2008 disciplina i contenuti tecnici le modalità di presentazione della domanda di autorizzazione; ai sensi del c. 4, il richiedente è tenuto a trasmettere, per il rilascio del parere di competenza, copia della domanda di autorizzazione, corredata del piano tecnico e degli ulteriori elaborati necessari, ai comuni interessati, anche per la valutazione degli aspetti urbanistici, e alle altre amministrazioni ed enti di cui agli articoli 111 e 120 del Regio Decreto n. 1775 del 11 dicembre 1933; nel caso di aree sottoposte a vincolo, la domanda deve essere integrata con la documentazione richiesta dalla specifica normativa disciplinante il vincolo;
- l'art. 9, c. 1, della L. R. n° 25/2008, dispone che "qualora il richiedente intenda ottenere con l'autorizzazione di cui alla presente legge anche la dichiarazione di pubblica utilità nonché, ove previsto dalla legge, l'apposizione del vincolo preordinato all'esproprio, la documentazione prevista dal comma 1 dell'articolo 5 deve contenere anche l'indicazione delle aree interessate dagli impianti e l'indicazione dei proprietari catastali";
- **la società e-distribuzione S.p.A.**, con nota prot. E-DIS 30.11.2022-1219886, acquisita al prot. n. 47362 del 30/11/2022, ha chiesto il rilascio del Provvedimento di asservimento coattivo con dichiarazione di pubblica utilità, ai sensi del R. D. n. 1775/1933 e dell'art. 52-bis D.P.R. n° 327/2001, e di autorizzazione alla costruzione ed esercizio, ai sensi della L. R. n° 25 del 09/10/2008, di un elettrodotto aereo MT nei Comuni di Taviano e di Marino, per l'allacciamento alla rete del produttore Azienda Agricola Manni Rudy in contrada Cupe ed il potenziamento della rete di distribuzione di energia, codice pratica AUT 2237544;
- **l'elettrodotto aereo** avrà una lunghezza di 463 metri, sarà sostenuto da n. 5 pali di altezza 10 metri, posizionati a ridosso all'interno dei fondi agricoli di diversi proprietari, censiti al Foglio n. 4 del catasto di Taviano, particelle n. 6, 7, 10, 84, 142, 149, 250, 323, 251, 254, 614, 615, 692, rispettivamente dei sigg.ri Romano Antonella, Lupo Giuseppe, Burlizzi Andrea, Marsano Luigi, Bruno Donato, Romano Simonetta, Belloni Francesco, Barone Rita, Cacciatore Luigi, Gianni Benedetto, Barone Antonio, Barone S.r.l., Scialpi Matilde, e al Foglio n. 21 del catasto di Marino, particella n. 974, del sig. Orlando Giuseppe;

- **l'avviso pubblico** del progetto di realizzazione dell'elettrodotto è stato pubblicato sul Portale degli avvisi pubblici della Regione Puglia in data 01/12/21, con il seguente oggetto: "AUT_ 2237544 Procedimento autorizzativo alla costruzione ed esercizio di elettrodotto in cavo aereo MT a 20 kV per la connessione del Cliente Produttore PR-215514245 AZ. AGRICOLA MANNI RUDY SS e potenziamento rete di distribuzione in Loc. Contrada Cupe nei Comuni di Taviano e Matino";
- **le ditte interessate da asserimento** sono state avvisate del progetto con raccomandata A/R del 18.11.2021;
 - **non sono pervenute osservazioni da parte delle ditte interessate;**
- sono stati acquisiti i seguenti pareri ai sensi dell'art. 5 della citata L. R. n. 25/2008:
 - Comune di Matino Nulla Osta prot. 22878 del 30.12.2020;
 - Comando Militare Esercito Puglia prot. M_D E24472 REG2022 0020876 del 18.02.2022;
 - Aeronautica militare 3A Regione Aerea Prot. M_D ABA001 REG2022 007535 del 14.02.2022;
 - Marina Militare Comando Marittimo Sud prot. M_D MARSUD0039504 del 23/11/2021;
 - Dipartimento Agricoltura, Sviluppo del territorio e Tutela dell'Ambiente Regione Puglia prot. 0076478 del 24.11.2021;

Considerata la finalità pubblica dell'opera, ai sensi del D.P.R. n. 327 del 08/06/2001;

Dato Atto che:

- ai sensi e per gli effetti dell'art. 6-bis della L. n. 241/90 e ss.mm.ii. e del punto 6.2.1. del Piano Triennale Anticorruzione approvato con D. C. P. n. 41 del 10/10/2016, di non versare, in relazione al procedimento in oggetto, in alcuna situazione di conflitto di interesse, anche potenziale, tale da pregiudicare l'esercizio imparziale delle funzioni e compiti attribuiti;

tutto quanto premesso e rilevato vista la documentazione presente agli atti di questo Servizio

DETERMINA

- **Autorizzare**, ai sensi dell'art. 6 della L. R. n° 5/2008, **la società e-distribuzione S.p.a**, con sede legale in Roma alla Via Ombrone n. 2, P. IVA 05779711000, **alla costruzione e all'esercizio dell'elettrodotto aereo MT** a 20 kV per la connessione del Cliente Produttore PR-215514245 AZ. AGRICOLA MANNI RUDY SS e potenziamento rete di distribuzione in Loc. Contrada Cupe nei Comuni di Taviano e Matino, secondo il Piano identificato con il codice **codice pratica AUT 2237544**, che attraversa i terreni riportati nel catasto al Foglio n. 4 del catasto di Taviano, particelle n. 6, 7, 10, 84, 142, 149, 250, 323, 251, 254, 614, 615, 692, e al Foglio n. 21 del catasto di Matino, p.lla n. 974;
- **dichiarare l'opera di pubblica utilità** ai sensi del R. D. n. 1775/1933 e dell'art. 52-bis del D.P.R. n° 327 del 08.06.2001, con le seguenti prescrizioni:
 - 1)** il campo elettrico ed il campo magnetico generati dal flusso di energia nell'elettrodotto non dovranno mai superare i limiti fissati dagli artt. 3 e 4 del D.P.C.M. 8 luglio 2003;
 - 2)** in caso di superamento dei suddetti limiti la società dovrà presentare un piano di risanamento ai sensi dell'art. 18 della L. R. n° 25 del 9 ottobre 2008;
 - 3)** la società dovrà comunicare tempestivamente al competente Ufficio della Provincia la fine dei lavori di realizzazione dell'impianto e trasmettere la dichiarazione di conformità dell'opera agli elaborati tecnici progettuali, che sono allegati all'istanza trasmessa con la nota Enel DIS 15/07/2019 -0445162, nonché la dichiarazione di conformità dell'opera alle norme tecniche vigenti, secondo quanto disposto dall'art. 16, c. 5, della L. R. n° 25 del 9 ottobre 2008;
- **trasmettere** il presente atto ai seguenti indirizzi:
 - società e-distribuzione S.p.a. **e-distribuzione@pec.e-distribuzione.it**
 - responsabile del procedimento **dario.bernardo@e-distribuzione.com**
 - Ufficio Espropri del Servizio Viabilità ed Espropri – Provincia di Lecce

affinché:

- e-distribuzione S.p.a. comunichi l'adozione del presente provvedimento ai proprietari interessati ai sensi dell'art. 9, c. 6, della L. R. n. 25/2008;
- il competente Ufficio Espropri attivi la procedura di esproprio ai sensi dell'art. 9, c. 7, della L. R. n. 25/2008.

- **pubblicare gli estremi del presente atto nella sezione trasparenza del sito internet dell'Ente ai sensi del D. Lgs. 14 marzo 2013 n. 33;**
- **avverso il presente provvedimento è ammesso il ricorso in via ordinaria al TAR Puglia entro 60 giorni o, in alternativa, ricorso straordinario al Capo dello Stato entro 120 giorni dalla sua notifica o comunque dalla sua piena conoscenza;**
- **Fare salve le autorizzazioni e le prescrizioni di competenza di altri Enti derivanti dalla legislazione vigente.**

il presente provvedimento non comporta impegno di spesa per la Provincia.


Il sottoscritto attesta che il procedimento istruttorio affidatogli è stato espletato nel rispetto della normativa nazionale e regionale e che il presente schema di provvedimento predisposto ai fini dell'adozione da parte del dirigente è conforme alle risultanze istruttorie.

Firmato P. O.: dott. Salvatore Francioso

POLITICHE DI TUTELA AMBIENTALE E TRANSIZIONE
ECOLOGICA

Il Dirigente

Antonio Arno / INFOCERT SPA

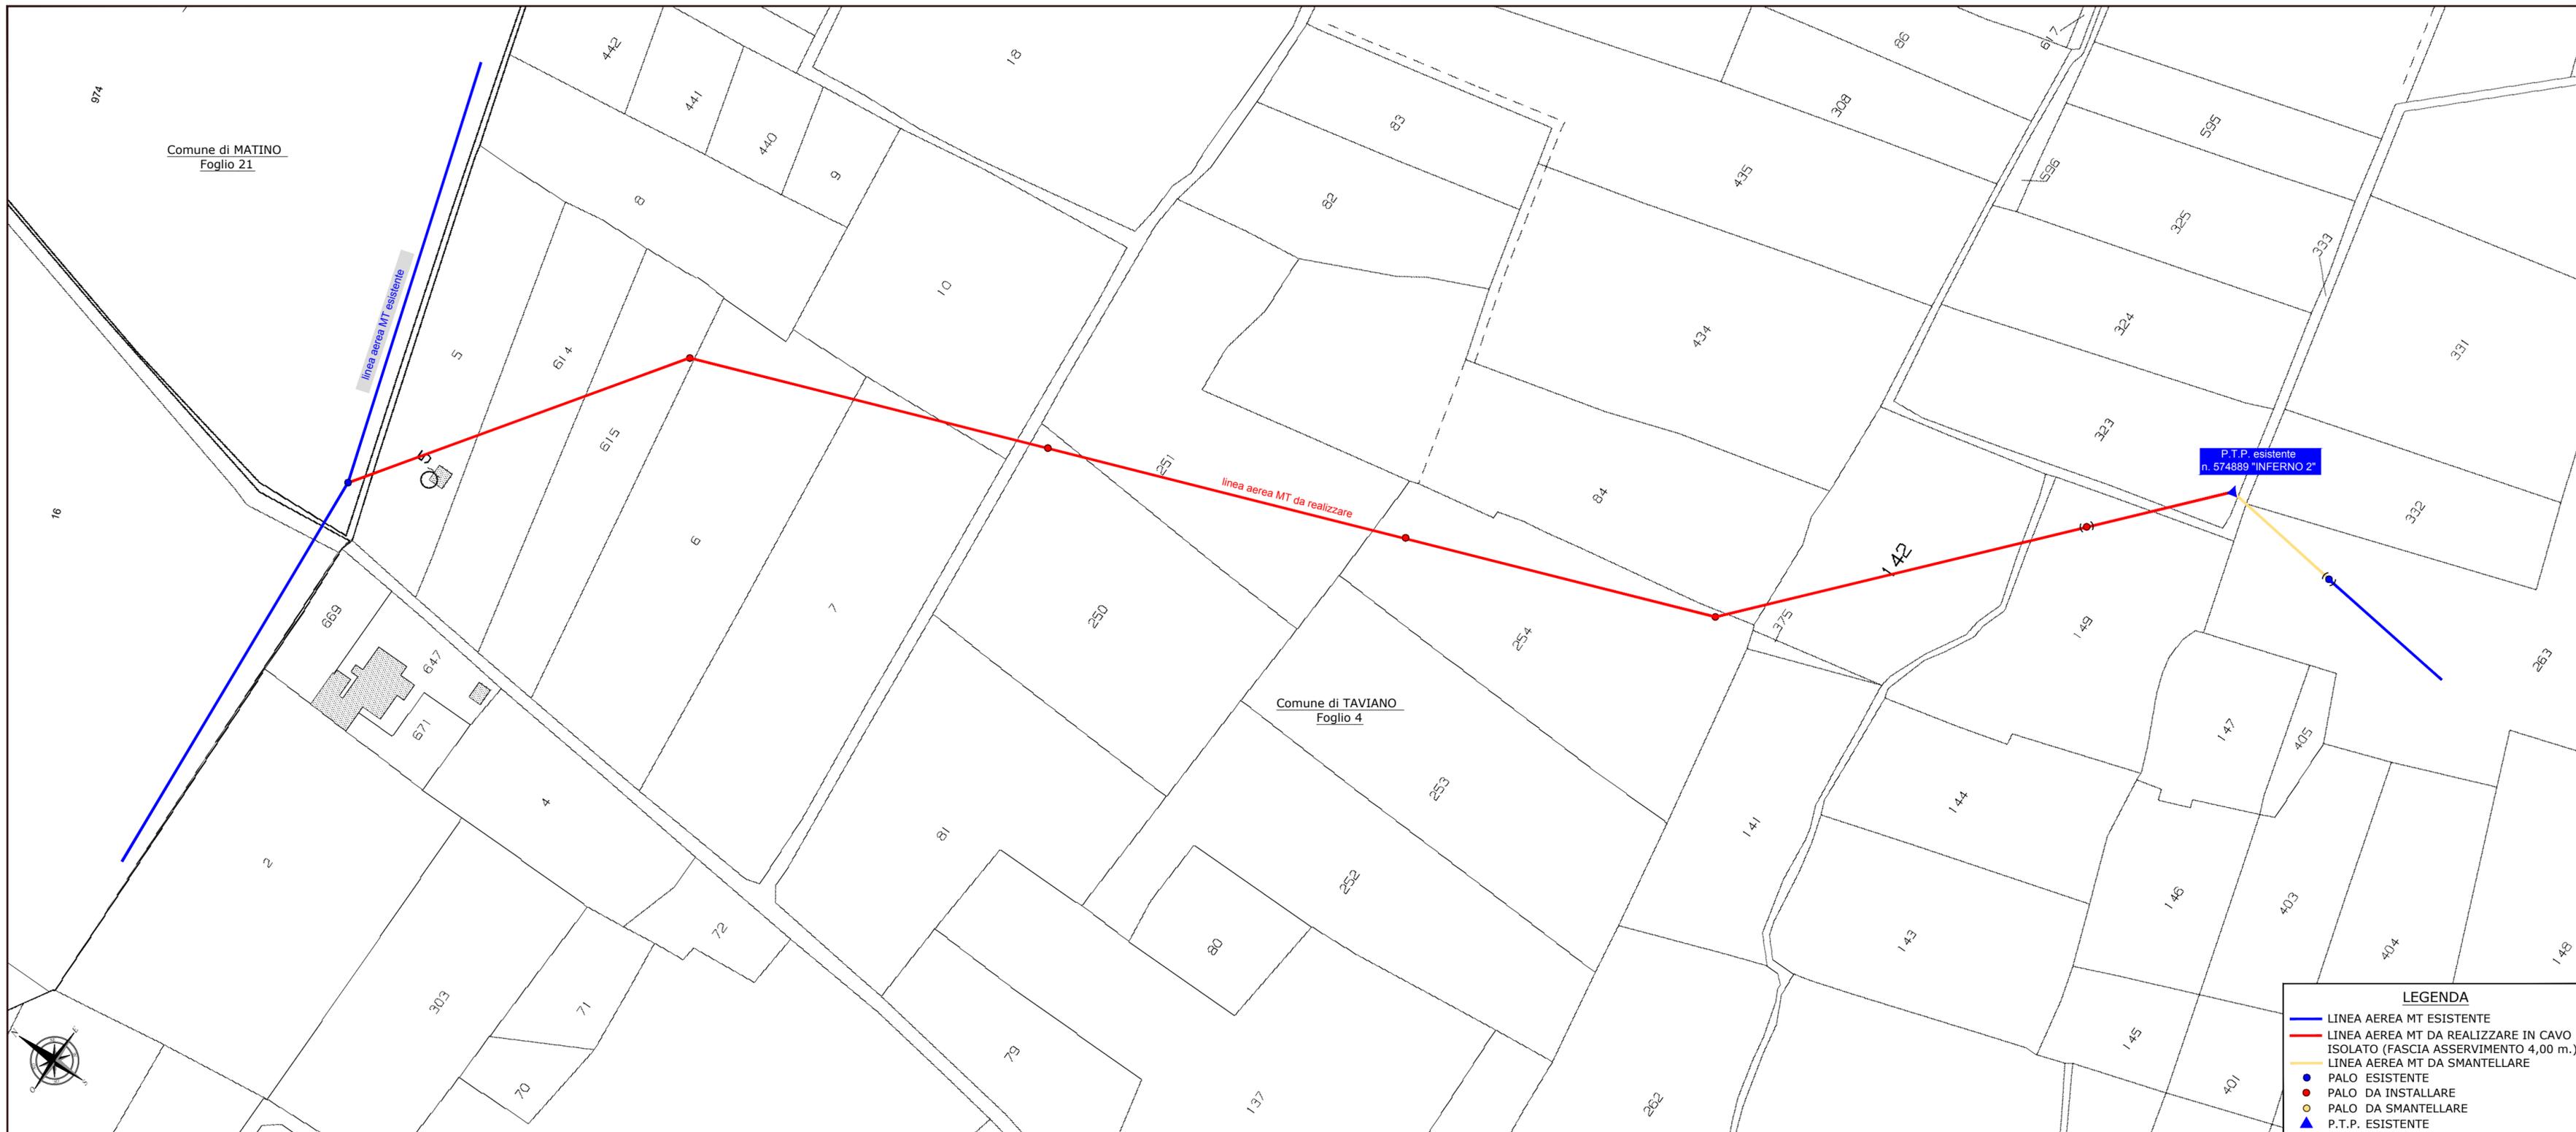

Comune di TAVIANO Foglio Catastale 4; Comune di MATINO Foglio Catastale 21

Comune di TAVIANO Foglio Catastale 4; Comune di MATINO Foglio Catastale 21

scala 1:1.000

LEGENDA

- LINEA AEREA MT ESISTENTE
- LINEA AEREA MT DA REALIZZARE IN CAVO ISOLATO (FASCIA ASSERVIMENTO 4,00 m.)
- LINEA AEREA MT DA SMANTELLARE
- PALO ESISTENTE
- PALO DA INSTALLARE
- PALO DA SMANTELLARE
- ▲ P.T.P. ESISTENTE



Studio di Ingegneria -- Ing. Sergio Cesari - cesergio@alice.it

ELENCO DELLE DITTE INTERESSATE DALLA COSTRUZIONE DELL'IMPIANTO																	
		Comune di: MATINO - TAVIANO (LE)				Provincia di LECCE Pratica n. 2237544											
N° ordine	Codice ditta	Ditta			Diritto	Quota poss.		Comune	Foglio	Particella	Qualità constatata	Lunghezza del tratto	Fascia di rispetto	Pali	Superf da asservire	Indennità per ditta*	
												ml	mt	n.	mq	€	
1	1	ORLANDO Giuseppe			Propr.	1/1		MATINO (LE)	21	974	SEMINATIVO	12	4		48		
2	2	SCIALPI Matilde			Propr.	1/1		TAVIANO (LE)	4	692	ULIVETO	30	4		120		
3	3	BARONE Antonio			Propr.	1/1		TAVIANO (LE)	4	614	ULIVETO	28	4		112		
4	4	BARONE S.R.L. con sede in MATINO			Propr.	1/1		TAVIANO (LE)	4	615	ULIVETO	24	4	1	96		
5	5	ROMANO Antonella			Propr.	1/1		TAVIANO (LE)	4	6	ULIVETO	40	4		160		
6	6	LUPO Giuseppe			Propr.	1/3		TAVIANO (LE)	4	7	ULIVETO	25	4		100		
	7	LUPO Massimo		1/3													
	8	LUPO Sergio		1/3													
7	9	BURLIZZI Andrea			Propr.	1/1		TAVIANO (LE)	4	10	VIGNETO	18	4		72		
8	10	BELLONI Francesco			Propr.	1/1		TAVIANO (LE)	4	250	SEMINATIVO	17	4	1	68		
9	11	CACCIATORE Luigi Gerardo			Propr.	1/1		TAVIANO (LE)	4	251	ORTO	67	4		268		
10	12	GIANNI` Benedetto			Propr.	1/2		TAVIANO (LE)	4	254	SEMINATIVO	86	4	2	344		
	13	GIANNI` Luigi Ignazio		1/2													
11	14	MARSANO Luigi			Propr.	1/1		TAVIANO (LE)	4	84	ULIVETO	15	4		60		
12	15	BRUNO Donato			Propr.	1/2		TAVIANO (LE)	4	142	VIGNETO	66	4		264		
	16	BRUNO Gianpiero		1/2													
13	17	ROMANO Simonetta			Propr.	1/1		TAVIANO (LE)	4	149	VIGNETO	34	4	1	136		
14	18	BARONE Rita Lucia			Propr.	1/1		TAVIANO (LE)	4	323	SEMINATIVO	22	4		88		