



E-DIS-24/10/2022-1078341

DIS/PUB/PGE/PLA/API
e-distribuzione@pec.e-distribuzione.it

Notifica tramite Ufficiale Giudiziario Spett.le

- CARLINO COSIMA; FU FRANCESCO
- CARLINO ELENA; MARIA FU FRANCESCO
- CARLINO TERESA; COSTANTINA FU FRANCESCO
- MAZZOTTA FRANCESCO; DI GIUSEPPE
- MAZZOTTA PIETRO; LUIGI DI GIUSEPPE
- NICOLI ROSA; DI LUIGI

p.c.
Unità Territoriale LECCE

Oggetto: AUT_ 2373672 (da citare nell'oggetto delle risposte)
Realizzazione di nuova campata di linea elettrica aerea in cavo B.T. a farsi per potenziamento rete e fornitura di e.e. al cliente signor Mirto Marco Carmine nei pressi della strada vicinale denominata San Nicola nell'agro di Novoli (Cod. rintr. 300711286).
Notifica Decreto di Asservimento Coattivo

Imposizione coattiva della servitù per causa pubblica utilità art. 22 DPR 327/2001

L'e-distribuzione S.p.A. - Infrastrutture e Reti Italia - Area Regionale Puglia Basilicata - Programmazione e Gestione - Proget.Lavori-Autoriz. Mt - Autoriz.Patrimonio Industr, con sede in Bari alla Via Angiulli, 11 - 70126 – BARI

P R E M E S S O

che il Dirigente dell'Ufficio Espropriazioni Provinciale di Lecce ha reso, in favore della scrivente Società il DECRETO DI ASSERVIMENTO COATTIVO DEI TERRENI INTERESSATI DAI LAVORI DI COSTRUZIONE ED ESERCIZIO DI UN ELETTRODOTTO AEREO BT NEL COMUNE DI NOVOLI (LE), n° 2128 del 12 Ottobre 2022, per POTENZIAMENTO RETE E FORNITURA E.E. AL SIGNOR MIRTO MARCO CARMINE NEI PRESSI DELLA STRADA VICINALE DENOMINATA SAN NICOLA (Pratica Enel AUT_2373672)

N O T I F I C A

con la presente lo stesso Decreto in copia conforme all'originale;

C O M U N I C A

che in esecuzione del citato decreto, il giorno 29 del mese di Novembre dell'anno 2022 dalle ore 10:00 alle ore 10:30, si immetterà l'imposizione di servitù di elettrodotto nei suoi confronti nella misura e consistenza di cui al piano particellare grafico descrittivo allegato.

In concomitanza con l'accesso alle aree verrà redatto il verbale di immissione in possesso e consistenza;

I N V I T A

la S.V. ad intervenire in proprio od a farsi rappresentare da persona di fiducia avvertendo che, in Sua assenza o di un Suo legale rappresentante, si procederà ugualmente alla redazione del predetto verbale di consistenza, con la presenza di almeno due testimoni.

Si avverte, altresì, che alle operazioni di cui sopra sono ammessi ad intervenire eventuali titolari di diritti reali o personali sul bene;

Azienda certificata ISO 9001 - ISO 14001 - ISO 37001 - ISO 45001 - ISO 50001

Questo messaggio è destinato esclusivamente al seguente uso: CONFIDENZIALE

D I F F I D A

la S.V. a far trovare gli immobili in questione liberi da persone e/o cose per rendere possibile la prevista esecuzione, avvertendo che, in ogni caso, l'immissione in possesso avrà comunque luogo. In caso di resistenza attiva o passiva verrà richiesta l'assistenza delle forze dell'ordine.

L'immissione in possesso sarà ritenuta validamente effettuata anche se le aree dovessero continuare ad essere utilizzate da chi ne aveva la disponibilità.

Si allega DICHIARAZIONE SOSTITUTIVA DELL'ATTO DI NOTORIETA' DI CONDIVISIONE DELL'INDENNITA' DI ASSERVIMENTO COATTIVO, che dovrà essere debitamente compilata e restituita, con allegata copia di un documento di riconoscimento valido:

- a mezzo raccomandata al seguente indirizzo: c/o Smart Paper Z.I. Industriale Isca Pantanelle 85050 Sant'Angelo Le Fratte (PZ),
- oppure a brevi manu ai nostri tecnici incaricati per l'esecuzione del Decreto il sopracitato giorno fissato per l'esecuzione del Decreto.

Distinti saluti

Allegati:

- DECRETO DI ASSERVIMENTO COATTIVO n° 2128 del 12 Ottobre 2022
- Piano particellare
- Planimetria
- DICHIARAZIONE SOSTITUTIVA DELL'ATTO DI NOTORIETA' DI CONDIVISIONE DELL'INDENNITA' DI ASSERVIMENTO COATTIVO

Per qualsiasi comunicazione il referente della pratica autorizzativa è il Sig. Bernardo Dario al numero di tel. 3290399780, pec e-distribuzione@pec.e-distribuzione.it e all'indirizzo mail dario.bernardo@e-distribuzione.com.

MARCO COLUCCI
Un Procuratore

Il presente documento è sottoscritto con firma digitale ai sensi dell'art. 21 del d.lgs. 82/2005. La riproduzione dello stesso su supporto analogico è effettuata da Enel Italia srl e costituisce una copia integra e fedele dell'originale informatico, disponibile a richiesta presso l'Unità emittente.



PROVINCIA DI LECCE

(Codice Fiscale 80000840753)

DECRETO DI ASSERVIMENTO COATTIVO

N. 2128 del del 12 Ottobre 2022

Oggetto: Costruzione ed esercizio di un elettrodotto aereo BT per potenziamento rete e allaccio al cliente Mirto Marco Carmine, alla strada vicinale San Nicola in agro di Novoli. **Pratica Enel n. 2373672.**

IL DIRIGENTE DELL'UFFICIO ESPROPRIAZIONI

Premesso che:

- con nota prot. Enel DIS 08/07/2022 - 0695797 acquisita al prot. n. 27334 del 08/07/2022,, ha chiesto il rilascio del Provvedimento di asservimento coattivo con dichiarazione di pubblica utilità e di autorizzazione alla costruzione ed esercizio di un elettrodotto aereo BT per potenziamento rete e allaccio al cliente Mirto Marco Carmine, alla strada vicinale San Nicola in agro di Novoli. Pratica Enel n. 2373672;
- con determinazione dirigenziale del servizio tutela e valorizzazione ambiente n. 1080 del 04/08/2022 questa provincia ha provveduto ad autorizzare e-distribuzione S.p.A. a costruire ed esercire il suddetto impianto ed ha dichiarato la pubblica utilità dello stesso;
- e-distribuzione S.p.A. ha regolarmente comunicato ai proprietari dei terreni interessati che non hanno convenuto il bonario componimento, il suindicato provvedimento provinciale, offrendo l'indennità provvisoria ed assegnando un termine per eventuali osservazioni e/o cessione volontaria degli immobili;

- con nota prot. E-DIS 05/10/2022-1005171, acquisita al protocollo di questo Ente in data 07/10/2022 al n. 38431, "e-distribuzione S.p.A.", ha chiesto l'emissione del decreto di asservimento coattivo in via d'urgenza, indicando le ditte interessate;
- ai sensi dell'art. 15, comma 2, della Legge Regionale Puglia 22/02/2005, n. 3, come richiamato dall'art. 10 L.R. n. 25 del 09/08/2008, le amministrazioni interessate possono emanare, per la realizzazione di opere di urbanizzazione primaria e afferenti servizi a rete d'interesse pubblico, in particolare in materia di energia, il decreto di esproprio, e segnatamente di asservimento coattivo, senza particolari indagini o formalità;

VISTI:

- il T.U. delle disposizioni sulle acque e sugli impianti elettrici, approvato con Regio Decreto n. 1775/1933;
- la L.R. n. 20 del 30/11/2000, che attribuisce alle Province l'esercizio dell'attività amministrativa relativa all'istruttoria e al rilascio di autorizzazione per elettrodotti con tensione inferiore a 150 kv;
- la L.R. Puglia n. 3 del 22/02/2005, in materia di espropriazioni di pubblica utilità, e la L.R. n. 25 del 09/10/2008, in materia di autorizzazione alla costruzione ed esercizio di linee e impianti elettrici con tensione non superiore a 150 kv;
- il D.P.R. n. 327 del 08/06/2001, T.U. in materia di espropriazioni di pubblica utilità e, in particolare, gli artt. 22 e 52 quinquies e ss.;
- il disciplinare dei rapporti tra Provincia ed ENEL rep. n. 26150 del 04/06/2009;
- l'art. 107 del vigente D. Lgs. n. 267 del 18/08/2000 (T.U.E.L.) e l'art. 3 comma 7 L.R. 22.02.2005 n. 3, in base ai quali sussiste la competenza dirigenziale all'emissione del presente Decreto;

DECRETA

- 1) E' disposta la costituzione di servitù coattiva permanente di elettrodotto in favore di e-distribuzione S.p.A, sulle aree site in agro di Novoli (LE), come individuate

nell'allegato elenco che costituisce parte integrante del presente decreto, occorrenti per la realizzazione dell'intervento indicato in oggetto.

2) La servitù sarà estesa ad una fascia di terreno della larghezza di metri 3,00 (tre), simmetrica al tracciato dell'elettrodotto, avente per asse quello della linea e per lunghezza quella indicata, a fronte delle particelle riportate nell'elenco allegato.

3) L'indennità di asservimento da corrispondere al proprietario dell'immobile interessato in forza del presente decreto, disposta in via d'urgenza e senza particolari indagini o formalità, è determinata nella misura indicata nell'allegato "Elenco Ditte". Ai sensi dell'art. 22 del D.P.R. 327/2001, i proprietari che intendano accettare tale indennità dovranno darne comunicazione a e-distribuzione S.p.A., nel termine di trenta giorni successivi all'immissione in possesso dei beni asserviti. La dichiarazione di accettazione è irrevocabile. Ricevuta la comunicazione di accettazione, nonché la dichiarazione di inesistenza di diritti di terzi sul bene e la documentazione comprovante la piena e libera proprietà del bene, e-distribuzione S.p.A. disporrà il pagamento dell'indennità offerta. Decorso trenta giorni dall'immissione in possesso, in assenza di una formale accettazione da parte delle ditte interessate, le indennità provvisorie si intenderanno non concordate. In caso di rifiuto espresso o tacito delle indennità offerte, e-distribuzione S.p.A. attiverà le procedure per la determinazione definitiva delle indennità di asservimento, come previsto dall'art. 22 commi 4 e 5.

4) La servitù coattiva di elettrodotto è costituita a favore di e-distribuzione S.p.A. sotto la condizione sospensiva che lo stesso sia notificato ed eseguito, entro il termine perentorio di due anni, come previsto dall'art. 24 c. 1 DPR 327/01, a cura di e-distribuzione S.p.A, in qualità di soggetto beneficiario della presente procedura di asservimento coattivo.

Il presente decreto, a cura e spese di e-distribuzione S.p.A, sarà notificato ai proprietari interessati nelle forme e con le modalità previste per la notifica degli atti processuali civili, unitamente all'avviso contenente l'indicazione del luogo, del

giorno e dell'ora in cui è prevista l'esecuzione del decreto, da effettuarsi con le modalità di cui all'art. 24 del citato DPR 327/01. L'avviso di esecuzione del presente decreto, ai fini dell'immissione in possesso, dovrà pervenire ai proprietari interessati almeno 7 giorni prima della data fissata per l'esecuzione stessa. I tecnici incaricati dell'esecuzione del decreto, nonché della redazione del verbale d'immissione in possesso e dello stato di consistenza dell'area da asservire è il sig. Dario Bernardo nato il 23/09/1982 a San Cesario di Lecce.

Il verbale d'immissione in possesso e stato di consistenza sarà redatto dal tecnico incaricato dell'esecuzione del presente decreto in contraddittorio con il proprietario presente, ovvero, nel caso di assenza o rifiuto dello stesso, con la presenza di almeno due testimoni che non siano dipendenti di e-distribuzione S.p.A. Possono partecipare alle predette operazioni i titolari di diritti reali o personali sui beni di che trattasi.

e-distribuzione S.p.A indicherà, in calce al presente decreto, la data in cui è avvenuta l'immissione in possesso del bene asservito, e trasmetterà copia del relativo verbale alla Conservatoria dei Registri Immobiliari per la relativa annotazione.

5) I diritti reali di servitù coattiva di elettrodotto costituiti con il presente atto in favore di e-distribuzione S.p.A conserveranno la loro efficacia anche qualora la predetta società modifichi la tensione, il numero e tipo dei sostegni e dei conduttori elettrici, la denominazione e la destinazione dell'elettrodotto di cui trattasi, salvo il pagamento di eventuale maggiorazione dell'indennità di servitù. Sulle zone asservite il personale di e-distribuzione S.p.A avrà il diritto di libero accesso e di transito, anche con i mezzi necessari per procedere ai lavori di manutenzione e riparazione degli impianti, senza dover corrispondere ulteriori compensi. Saranno risarciti da e-distribuzione S.p.A., di volta in volta, eventuali danni subiti dai privati, opportunamente provati dagli stessi, derivanti da riparazioni di carattere straordinario o da modifiche strutturali all'impianto. Per tutta l'area asservita dovrà essere mantenuto il terreno libero da coltivazioni e da piantagioni che possano

turbare il regolare esercizio e la sicurezza dell'elettrodotto. Le ditte proprietarie sono obbligate a non eseguire sulle aree asservite qualunque innovazione, costruzione od impianto che costringa e-distribuzione S.p.A a rimuovere o collocare diversamente le condutture e gli appoggi ad apportare modifiche alle parti costituenti la linea o che, comunque, non siano compatibili con questa.

6) e-distribuzione S.p.A provvederà senza indugio, a sua cura e spese, alla registrazione del presente atto presso l'Ufficio del Registro e alla relativa trascrizione presso la Conservatoria dei Registri Immobiliari, nonché alla pubblicazione entro cinque giorni di un estratto del decreto nel Bollettino Ufficiale della Regione Puglia.

L'opposizione del terzo è proponibile entro i trenta giorni successivi alla pubblicazione dell'estratto del decreto. Decorso tale termine in assenza di impugnazioni, l'indennità di asservimento resta fissata nella misura determinata e tutti i diritti relativi agli immobili asserviti potranno essere fatti valere esclusivamente sull'indennità di servitù coattiva permanente di elettrodotto. e-distribuzione S.p.A dovrà poi trasmettere a questo Ente copia del presente decreto, munito di nota recante gli estremi di registrazione e trascrizione, nonché dell'annotazione relativa alla sua esecuzione, per la conservazione agli atti d'ufficio.

7) Avverso il presente provvedimento può essere proposto ricorso giurisdizionale davanti al T.A.R. nel termine di 60 giorni dalla data di notifica o di effettiva conoscenza dello stesso, ovvero ricorso straordinario al Presidente della Repubblica nel termine di 120 giorni dalla data di notifica o di effettiva conoscenza dello stesso, con le modalità previste dalla legge. Si applicano le disposizioni previste dall'art. 53 del D.P.R. 327/01, e ss.mm.ii., per quanto concerne la tutela giurisdizionale dei soggetti interessati, a qualsiasi titolo, dall'esecuzione del presente decreto.



IL DIRIGENTE


(Ing. Luigi Pietro TUNDO)

COMUNE DI NOVOLI







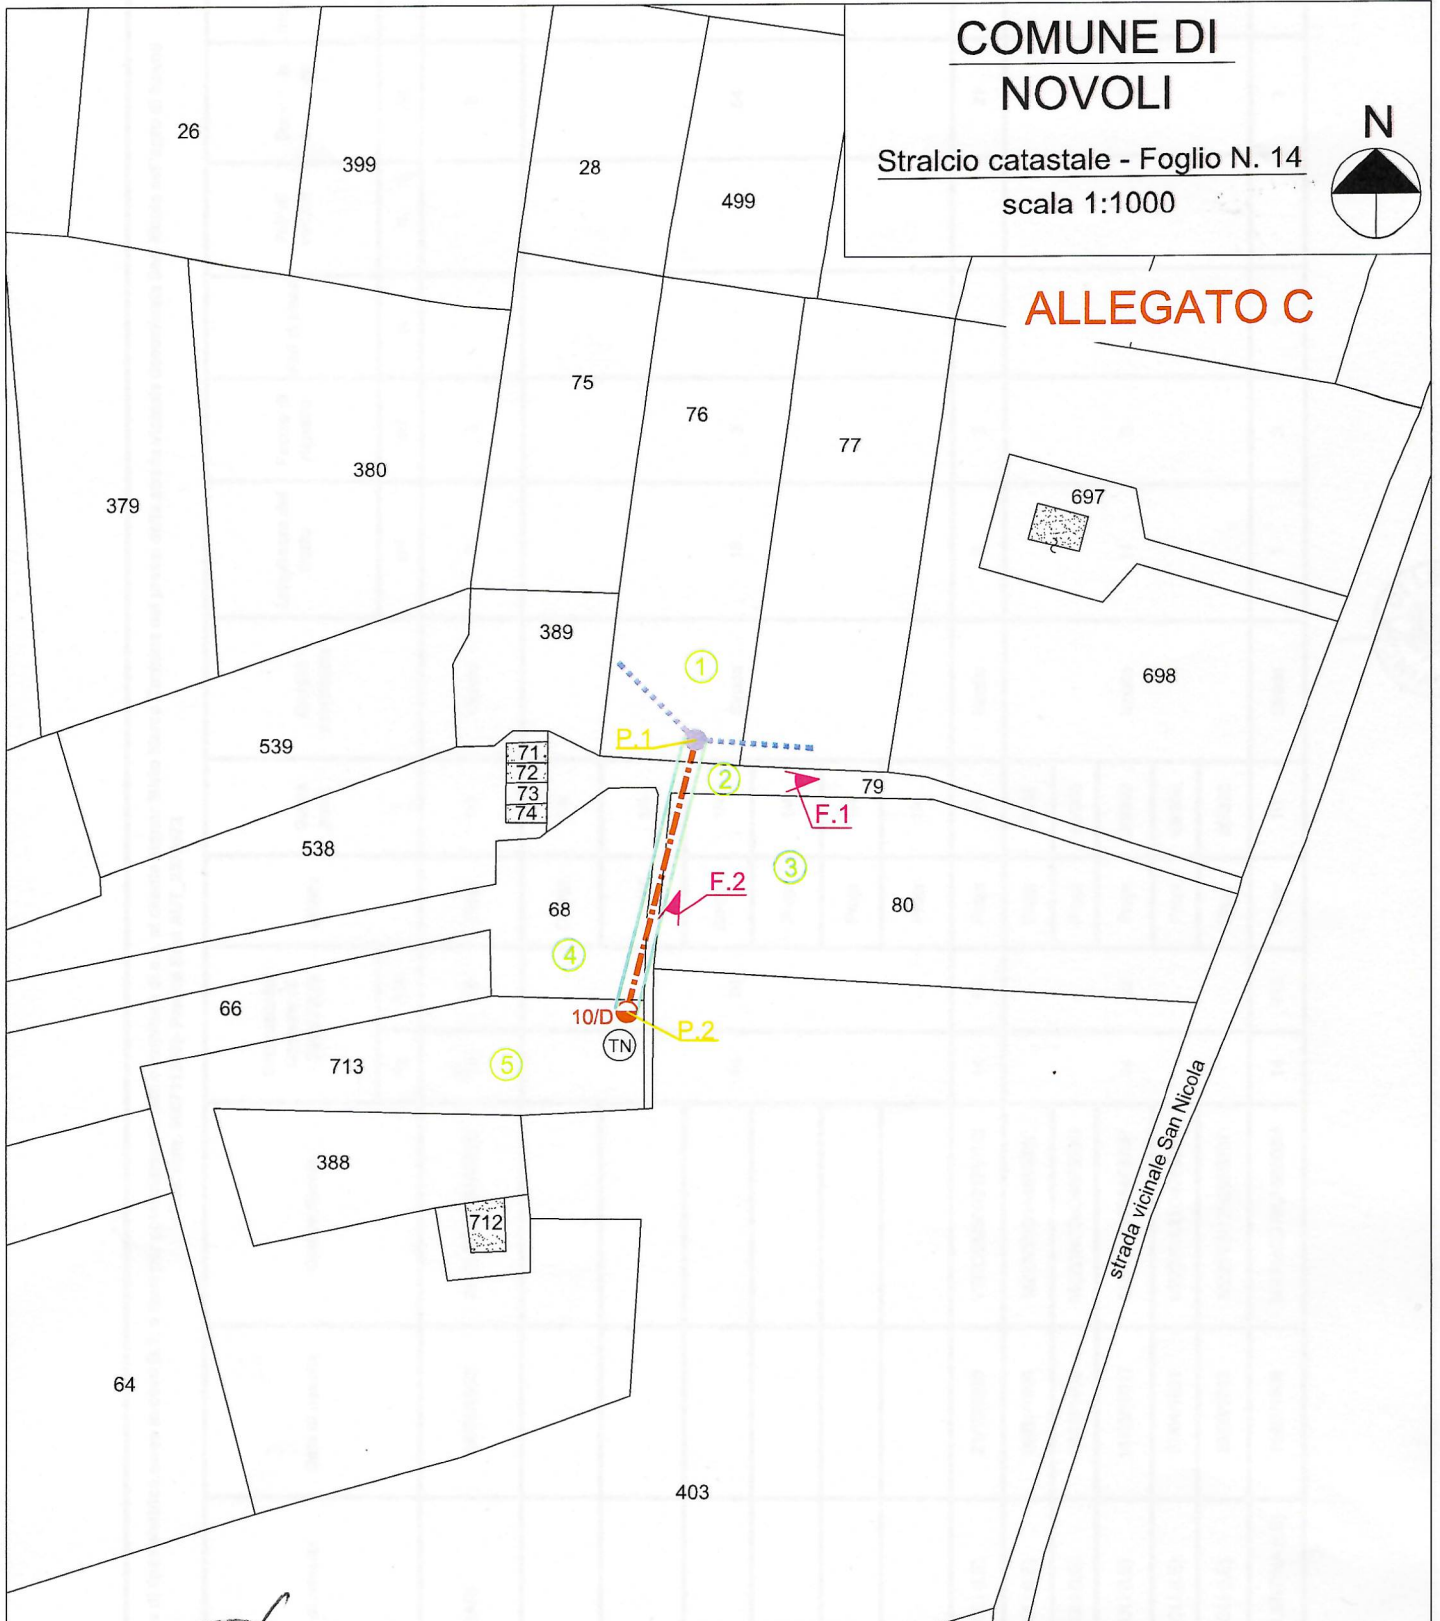

Stralcio catastale - Foglio N. 14
scala 1:1000



ALLEGATO C



LEGENDA

-  = Numero delle foto e direzione di presa
-  = Linea aerea B.T. in cavo precordato esistente
-  = Sostegno per linea aerea B.T. in c.a.c. esistente
-  = Campata di linea aerea B.T. a farsi in cavo precordato in Al. 4x16 mmq. (Fascia di asservimento 3,00 m)
-  = Sostegno per linea aerea B.T. in c.a.c. da installare
-  = Terra neutro
-  = Identificativo ditte
-  = Picchetti

Elenco ditte per Realizzazione di nuova campata di linea elettrica aerea in cavo B.T. a farsi per potenziamento rete e fornitura di e.e. al cliente signor Mirto Marco Carmine nei pressi della strada vicinale denominata San Nicola nell'agro di Novoli.
(Cod. rintr. 300711286)- Pratica Enel AUT_2373672

Codice ditta	Proprietari	Ditta	Luogo di nascita	Data di nascita	Codice fiscale	Dati catastali Comune di NOVOLI (LE)		Diritto	Quota poss.	Qualità constatata	Lunghezza del tratto		Fascia di rispetto	Pali di linea	Pali di vertice	Superf da asservire	Indennità per ditta
						Fg.	P.lla				ml	mt					
1	1	PANICO LAURA	BARI	24/05/1953	PNCLRA53E64A662C	14	76	Propr	1/1	Uliveto	2	3				6	6
2	2	CARLINO COSIMA ; FU FRANCESCO						Compr.	1/4								
	3	CARLINO ELENA ; MARIA FU FRANCESCO						Compr.	1/4								
2	4	CARLINO TERESA ; COSTANTINA FU FRANCESCO				14	79	Compr.	1/4	Strada	18	3				54	54
	5	MAZZOTTA FRANCESCO ; DI GIUSEPPE						Propr	1/4								
6	6	MAZZOTTA PIETRO ; LUIGI DI GIUSEPPE						Propr	1/4								
	7	NICOLI ROSA ; DI LUIGI						Propr	1/4								
3	8	VETRUGNO COSIMO	NOVOLI (LE)	21/10/1936	VTRCSM36R21F970Q	14	80	Propr	1/1	Incolto	7	3			21	21	
4	9	MAZZOTTA ANTONIA	NOVOLI (LE)	06/01/1906	MZZNTN06A46F970L			Propr	4/360								
	10	MAZZOTTA DOMENICA	NOVOLI (LE)	08/03/1908	MZZDNC08C48F970G			Propr	89/360								
4	11	MAZZOTTA GIUSEPPA	NOVOLI (LE)	14/02/19017	MZZGPP17B54F970P	14	68	Propr	89/360	Incolto	11	3			33	33	
	12	MAZZOTTA MARIA	NOVOLI (LE)	07/04/1921	MZZMRA21D47F970Y			Propr	89/360								
5	13	MAZZOTTA PAOLINO	NOVOLI (LE)	29/06/1913	MZZPLN13H29F970T			Propr	89/360								
	14	MIRTO MARCO CARMINE	CAMPI SALENTINA (LE)	16/07/1988	MRTMCC78L16B506M	14	713	Propr	1/1	Strada	1	3			3	15	

