



**PROVINCIA DI BRINDISI
AREA 3 : SERVIZI TENICI
VIABILITA' E REGOLAZIONE CIRCOLAZIONE STRADALE

Prot. n° _____

Brindisi, li _____

DECRETO N. 10 del 20.09.2022

**DI IMPOSIZIONE DI SERVITU', CON DETERMINAZIONE URGENTE DELL'INDENNITA'
PROVVISORIA, SUI TERRENI NECESSARI PER LA COSTRUZIONE E L'ESERCIZIO DI
UNA LINEA ELETTRICA**

OGGETTO: AUT_ 2180160 – FRANCAVILLA FONTANA

Procedimento autorizzativo per la costruzione ed esercizio di una linea elettrica aerea e sotterranea M.T. e B.T. aerea con nuovo P.T.P. per potenziamento rete e fornitura di e.e. al Sig. Galasso Roberto in contrada Caniglie nell'agro di Francavilla Fontana - Codice di Rintracciabilità 256836022

Prat. ENEL n° 2180160

IL DIRIGENTE DEL SERVIZIO

VISTA l'istanza di **Infrastrutture e Reti Italia** Area Regionale Puglia e Basilicata Progettazione e Gestione – Proget Lavori-Autoriz Mt – Autoriz Patrimonio Industr Via Ombrone, 2 – 00198 Roma - Italia, nel seguito ENEL, prot. n. **24053 del 19/07/2021**, corredata dal relativo piano particellare relativo, intesa ad ottenere:

- **L'IMPOSIZIONE DELLA SERVITU' PER LE AREE NECESSARIE ALLA REALIZZAZIONE DELL'IMPIANTO DI CUI IN OGGETTO, CON DETERMINAZIONE URGENTE DELL'INDENNITA' DI ESPROPRIO;**

VISTA la legge n° 142/90 e la n° 127/97 con le quali, per lo snellimento delle procedure amministrative, è stata demandata ai Dirigenti dei settori la firma degli atti;

VISTO il Capo IV° del Regolamento sull'ordinamento degli Uffici e dei servizi che disciplina le competenze dei Dirigenti dei Servizi, approvato dalla G.P. il 22/08/98 con delibera n° 601 modificata dalla G.P. con provvedimento n° 363 del 10/12/02;

VISTO il provvedimento di nomina con il quale il Segretario Generale, esecutivo ai sensi di legge, ha delegato lo scrivente ad esercire le funzioni di Dirigente del Servizio Viabilità Mobilità e Trasporti;

ATTESA, pertanto, la propria esclusiva competenza;

VISTO il D.P.R. n. 616 del 24.7.77 col quale sono state trasferite alle Regioni a statuto ordinario le funzioni amministrative esercitate dagli Organi Centrali e periferici dello Stato in materia di opere concernenti le linee elettriche relative agli impianti fino a 150.000 volt;

RILEVATO, altresì, che tali funzioni, con D. Lgs. N. 96 del 30.3.99, art. 36 lett. A, sono state trasferite alle Province;

VISTO il T.U. di leggi sulle acque e sugli impianti elettrici, approvato con Regio Decreto n. 1775 del 11.12.1933;

VISTO il decreto dirigenziale **n. 06 del 28/06/2022**, su richiesta dell'Enel, con il quale per detta opera è stata già rilasciata:

- a) l'autorizzazione alla costruzione ed all'esercizio di una linea elettrica secondo il progetto presentato;
- b) ~~dichiarazione di pubblica utilità dell'impianto medesimo; secondo quanto richiesto con domanda inoltrata dalla stessa Enel Distribuzione- S.p.A. Direzione Puglia e Basilicata – Esercizio di Brindisi;~~

VISTO il D.P.R. 327/2001;

VISTA la L.R. n. 25/08

VISTA la legge Regione Puglia n. 3 del 22/02/05;

VERIFICATO che ai sensi dell'art. 120 del T.U. 1775/33 il richiedente ha ottenuto i necessari nulla-osta e/o autorizzazioni degli Enti interessati;

RITENUTO che sia necessario procedere con urgenza all'esecuzione dei lavori in questione, in quanto trattasi di opere afferenti servizi e rete di interesse pubblico in materia di energia ai sensi dell'art. 15 comma 2c della L.R. n.3 del 22/02/2005 e successive modifiche e integrazioni;

RITENUTO che il richiedente, con la citata istanza, si è obbligato ad accettare le condizioni imposte nell'emananda autorizzazione;

CONSIDERATA la finalità pubblica dell'opera da eseguire;

DECRETA:

Art. 1

La premessa è parte integrante e sostanziale del presente provvedimento.

Art. 2

E' disposta a favore di **e-distribuzione S.p.A. - P.I. 05779711000 – Via Ombrone, 2- ROMA**, la costituzione della servitù coattiva di elettrodotto sugli immobili riportati sull'allegato grafico, facente parte integrante del presente decreto limitatamente alla fascia indicata in colore rosso, per la costruzione di un elettrodotto, inamovibile.

Art. 3

L'indennità provvisoria di asservimento coattivo in via d'urgenza è stabilita secondo le indicazioni riportate sul Piano Particellare allegato a presente decreto, del quale costituisce parte integrante;

Art. 4

La servitù di elettrodotto inamovibile, costituita con il presente atto riconosce a carico dei fondi descritti nella planimetria allegata, a favore di **e-distribuzione S.p.A.** la possibilità di:

- far accedere sul fondo asservito il proprio personale, o chi per esso, con i mezzi d'opera e di trasporto necessari all'esercizio, alla sorveglianza, alla manutenzione della linea elettrica per compiere i relativi lavori;
- deramificare od abbattere, anche senza preavviso, le piante che, nell'ambito della zona asservita possano pregiudicare il regolare esercizio e la sicurezza della linea elettrica; modificare la tensione dell'elettrodotto fino a una tensione non superiore a 150 KV.

Sono estinti tutti i diritti reali o personali gravanti sulle aree interessate incompatibili con i diritti di servitù rivenerenti dagli effetti del presente decreto.

La ditta proprietaria potrà usare la fascia asservita compatibilmente con la presenza della linea elettrica e servitù inerente, con espresso obbligo di non eseguire nella fascia stessa opera alcuna che possa comunque ostacolare e/o diminuire il regolare esercizio della servitù e della linea stessa.

E' posto a carico di **e-distribuzione S.p.A.** l'obbligo di liquidare, agli aventi diritto, a lavori ultimati, i danni prodotti alle cose, alle piantagioni ed ai frutti pendenti in occasione di eventuali riparazioni, modifiche, sostituzioni, recuperi, manutenzione, esercizio dell'impianto;

Restano a carico dei proprietari del fondo servente i tributi e gli altri oneri gravanti sui fondi.

Art. 5

e-distribuzione S.p.A. provvederà a notificare nelle forme degli atti processuali civili e nei termini di legge, il presente decreto ai proprietari ed agli eventuali possessori unitamente all'avviso contenente l'indicazione del luogo, del giorno e dell'ora in cui è stabilita l'esecuzione del decreto medesimo. Tale esecuzione avrà luogo con l'immissione nel possesso e con la redazione del verbale di stato di consistenza dei beni. La notificazione dovrà avvenire almeno 7 (sette) giorni prima della data fissata per l'immissione in possesso.

e-distribuzione S.p.A. darà atto dell'esecuzione del presente decreto con apposito verbale da redigere secondo la modalità ed i termini di cui all'art. 24 del d.P.R. 327/01. Per la stesura dei verbali di consistenza e presa in possesso **e-distribuzione S.p.A.** incaricherà tecnici del proprio organico;

La notifica del presente decreto può aver luogo contestualmente alla sua esecuzione. La mancata notificazione ed esecuzione del presente decreto nei modi e nei termini di legge comporterà la sospensione degli effetti prodotti dal decreto ex art. 23 1° comma lett. f) del d.P.R. 327/01.

Art. 6

All'atto della effettiva occupazione degli immobili i tecnici incaricati provvederanno a redigere il verbale di immissione nel possesso, lo stato di consistenza del bene potrà essere compilato anche successivamente alla redazione del verbale di immissione nel possesso, senza ritardo e prima che sia mutato lo stato dei luoghi. Lo stato di consistenza ed il Verbale di Immissione nel Possesso dovranno essere redatti in contraddittorio con il proprietario o, in caso di assenza o rifiuto, con la presenza di almeno due testimoni che non siano dipendenti della **e-distribuzione S.p.A.** Possono partecipare alle operazioni i titolari di diritti reali o personali sul bene.

Art. 7

I proprietari delle aree asservite, entro 30 gg. dalla immissione in possesso, devono comunicare a **e-distribuzione S.p.A. – SEDE DI BRINDISI – Viale Commenda** e per conoscenza alla **PROVINCIA DI BRINDISI – Ufficio Viabilità, Mobilità e Trasporti, via De Leo, 2 – 72100 BRINDISI** – se condividono l'indennità calcolata, con l'avvertenza che, in caso di silenzio, la stessa si intende rifiutata. La dichiarazione di accettazione è irrevocabile.

Qualora i proprietari asserventi accettino l'indennità di cui sopra, sono tenuti a depositare presso i suddetti Uffici di **e-distribuzione S.p.A.** entro i successivi sessanta giorni documentazione comprovante, la piena e libera proprietà del bene.

Art. 8

Nel caso il proprietario non condivida la valutazione del presente decreto può, entro 30 gg. dalla immissione in possesso, presentare osservazioni scritte e depositare documenti – nei modi e nei tempi previsti – attivare la procedura prevista dall'art. 21 del d.P.R. 327/01. In caso di non attivazione della procedura prevista dall'art. 21 la società **e-distribuzione S.p.A.**, quale soggetto incaricato dalla provincia di Brindisi, richiederà, la determinazione dell'indennità definitiva alla Commissione Provinciale Espropri, inviando copia di tutta la documentazione all'Ufficio dello scrivente.

Art. 9

Il beneficiario della procedura provvederà, senza indugio, a sue cure e spese ex art. 23 IV comma d.P.R. 327/01 a tutte le formalità necessarie per la registrazione e la trascrizione del presente decreto e gli altri adempimenti di legge.

Art. 10

Il presente decreto sarà pubblicato per estratto nel Bollettino Ufficiale della Regione Puglia ex art. 23, V comma, D.P.R. 327/01. Il terzo interessato potrà proporre, nei modi di legge, opposizione contro l'indennità entro 30 gg. successivi dalla pubblicazione dell'estratto. Decorso tale termine, in assenza di impugnazioni anche per il terzo, l'indennità resta fissa e inamovibile.

Art. 11

E' nominato Responsabile del Procedimento il dott. Ing. Giuseppe SCARAFILE dipendente del Servizio Viabilità Mobilità e Trasporti della Provincia di Brindisi

Art. 12

Avverso il presente decreto può essere opposto ricorso al T.A.R. competente per territorio entro 60 (sessanta) giorni dalla notifica dello stesso o mediante ricorso straordinario al Presidente della Repubblica nel termine di 120 (centoventi) giorni.

DICHIARAZIONE

Il presente provvedimento è stato redatto in conformità agli atti depositati presso gli uffici del Servizio Viabilità, Mobilità e Trasporti e nel rispetto della legislazione statale e regionale vigente

IL RESPONSABILE DEL PROCEDIMENTO

(dott. Ing. Giuseppe SCARAFILE)


IL DIRIGENTE

(Dott. Ing. Vito INGLETTI)

Elenco ditte per procedimento autorizzativo per la costruzione ed esercizio di una linea elettrica aerea e sotterranea M.T. e B.T. aerea con nuovo P.T.P. per potenziamento rete e fornitura di e.e. al Sig. Galasso Roberto in contrada Caniglie nell'agro di Francavilla Fontana (BR) - Pratica Enel AUT_2180160

N° ORDINE	PROPRIETARI	DITTA	Luogo di nascita	Data di nascita	Codice fiscale	Diritto	Quota possesso	Dati catastali Comune di Francavilla Fontana (BR)		CULTURA ACCERTATA	TIPOLOGIA ELETTRODOTTO	Lunghezza del tratto	Fascia di rispetto	Superficie Asservita
								Fog.	Partic.					
1	1	BALESTRA Francesco				Proprietà	1/2	121	1128	ULIVETO	MT aerea	20	4	80
	2	MENGGI Anna Maria				Proprietà	1/2	120	166	ULIVETO	MT aerea	80	4	320
2	3	CALABRESE Ernestina				Proprietà	1/1	120	465	SEMINATIVO	MT aerea	30	4	120
	4	SELLARI Adalgisa				Proprietà	1/2	120	465	SEMINATIVO	MT sotter	30	3	90
3	5	SELLARI Cesare				Proprietà	1/2	120	444	STRADA	MT SOTT	40	3	120
	6	PARROCCHIA DI MARIA SS DEL ROSARIO DELLA COLLEGIATA DI FRANCAVILLA FONTANA				Proprietà	1/1	120	466	SEMINATIVO	MT aerea	80	4	320
4	7	CONFORTI Giovanna				Proprietà	1/9	120	216	SEMINATIVO	MT aerea	5	4	20
	8	CONFORTI Giuseppe				Proprietà	1/9	120	215	SEMINATIVO	MT aerea	5	4	20
5	9	CONFORTI Martino Dario				Proprietà	1/9	120	215	SEMINATIVO	MT aerea	5	4	20
	10	DONATIVO Teresa				Proprietà	6/9	120	373	SEMINATIVO	MT aerea	40	11	440
6	11	GALASSO Roberto				Proprietà	1/2	120	373	SEMINATIVO	MT aerea	40	11	440
	12	STERNATIVO Anna				Proprietà	1/2	120	373	SEMINATIVO	BT aerea	40	3	120

ALLEGATO C

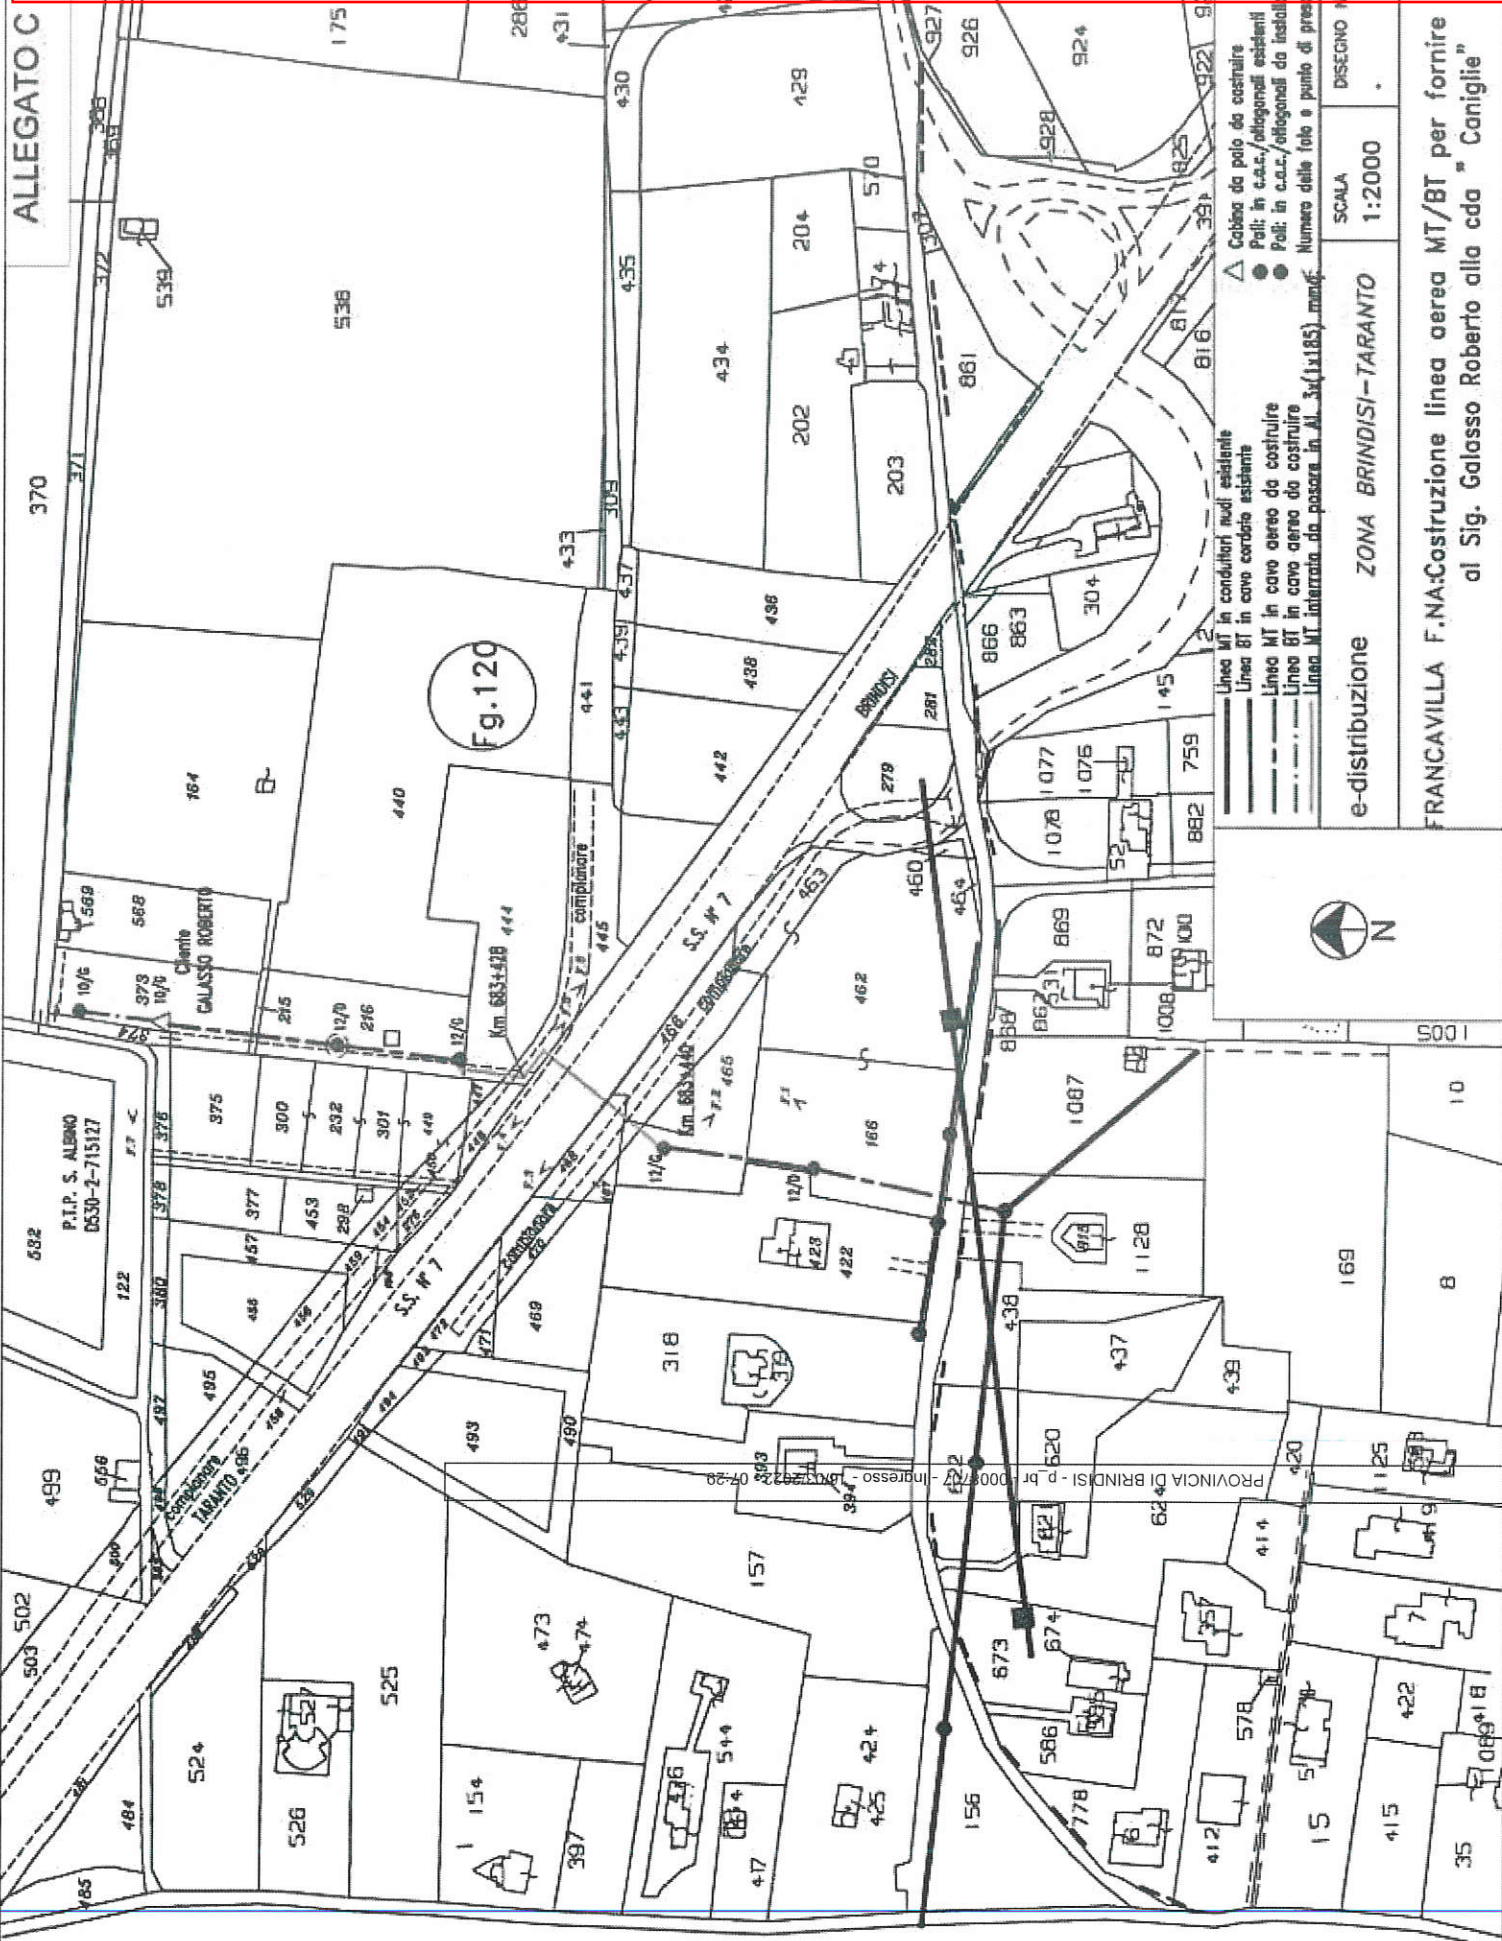

- Linea MT in conduttori nudi esistenti
- Linea BT in cavo cordato esistente
- Linea MT in cavo aereo da costruire
- Linea BT in cavo aereo da costruire
- Linea MT interrata da posare in A.L. 3x(1x185) manuf. Numero delle foto e punto di presa

- △ Cabina da polo da costruire
- Pali in c.a.c./obolignati esistenti
- Pali in c.a.c./obolignati da installare



e-distribuzione ZONA BRINDISI-TARANTO

SCALA 1:2000

DISSEGNO N°

FRANCAVILLA F.M.A-Costruzione linea aerea MT/BT per fornire e.p. al Sig. Galasso Roberto alla cda "Caniglie"

