




REGIONE PUGLIA



PROVINCIA DI LECCE

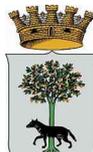

COMUNE DI GALATINA

**Realizzazione di impianto di produzione di energia elettrica da fonte rinnovabile fotovoltaica e delle relative opere di connessione alla Rete di Trasmissione Nazionale, da ubicarsi in agro di Galatina (LE)
AUTORIZZAZIONE UNICA - A.U.
(art. 12 D.Lgs. 387/2003 e s.m.i.)**

Potenza nominale cc: 28.280,00 kWp - Potenza nominale ca: 26.400,00 kVA

IDENTIFICAZIONI CATASTALI

- Impianto fotovoltaico: Comune di Galatina, fg. 12 - p.lle
3-5-13-14-25-35-39-40-41-42-44-46-49-51-55-57-63-66-145-148-150
- Opere di connessione: Comune di Galatina, fg. 81, p.lla 105

ELABORATO
PLANIMETRIA PARTICELLARE DI ESPROPRIO

IDENTIFICAZIONE ELABORATO

Livello progetto	Codice Pratica	Tipo documento	N° Elaborato	N° Foglio	N° Totale fogli	Nome file	Data	Scala
PD	HJDDP31	G	02	01	30	HJDDP31_PlanPartic.dwg	01/2023	n.a.

REVISIONI

Rev. n°	Data	Descrizione	Eseguito	Verificato	Approvato
00	10/09/2020	1° Emissione - Presentazione AU	TERLIZZI	GALIANI	TERLIZZI
01	08/01/2021	2° Emissione - I integrazione AU	TERLIZZI	MARTELLOTTA	TERLIZZI
02	08/04/2021	3° Emissione - II integrazione AU	MARTELLOTTA	SPINELLI	TERLIZZI
03	05/01/2023	4° Emissione - Aggiornamento Catastale	MONFREDA	AMBRON	AMBRON

PROGETTAZIONE:

MATE System Unipersonale srl

Via Papa Pio XII, n.8 70020 Cassano delle Murge (BA)
tel. +39 080 5746758
mail: info@matesystemsrl.it pec: matesystem@pec.it

Coordinamento al progetto:

PROSVETA s.r.l.

Piazza Vittoria, 72G - 73018 Squinzano (LE)
tel. +39 0832 363985 - Fax +39 0832 361468
mail: prosvetasrl@gmail.com pec:prosveta@pec.it


Progettista:
Ing. Francesco Ambron



Tecnici:
Ing. Francesco Rollo

RICHIEDENTE:
NEW SOLAR WHITE S.r.l.
Via E. Estrafallaces 26
73100 LECCE

L'AMMINISTRATORE
Dott. Franco RICCIATO

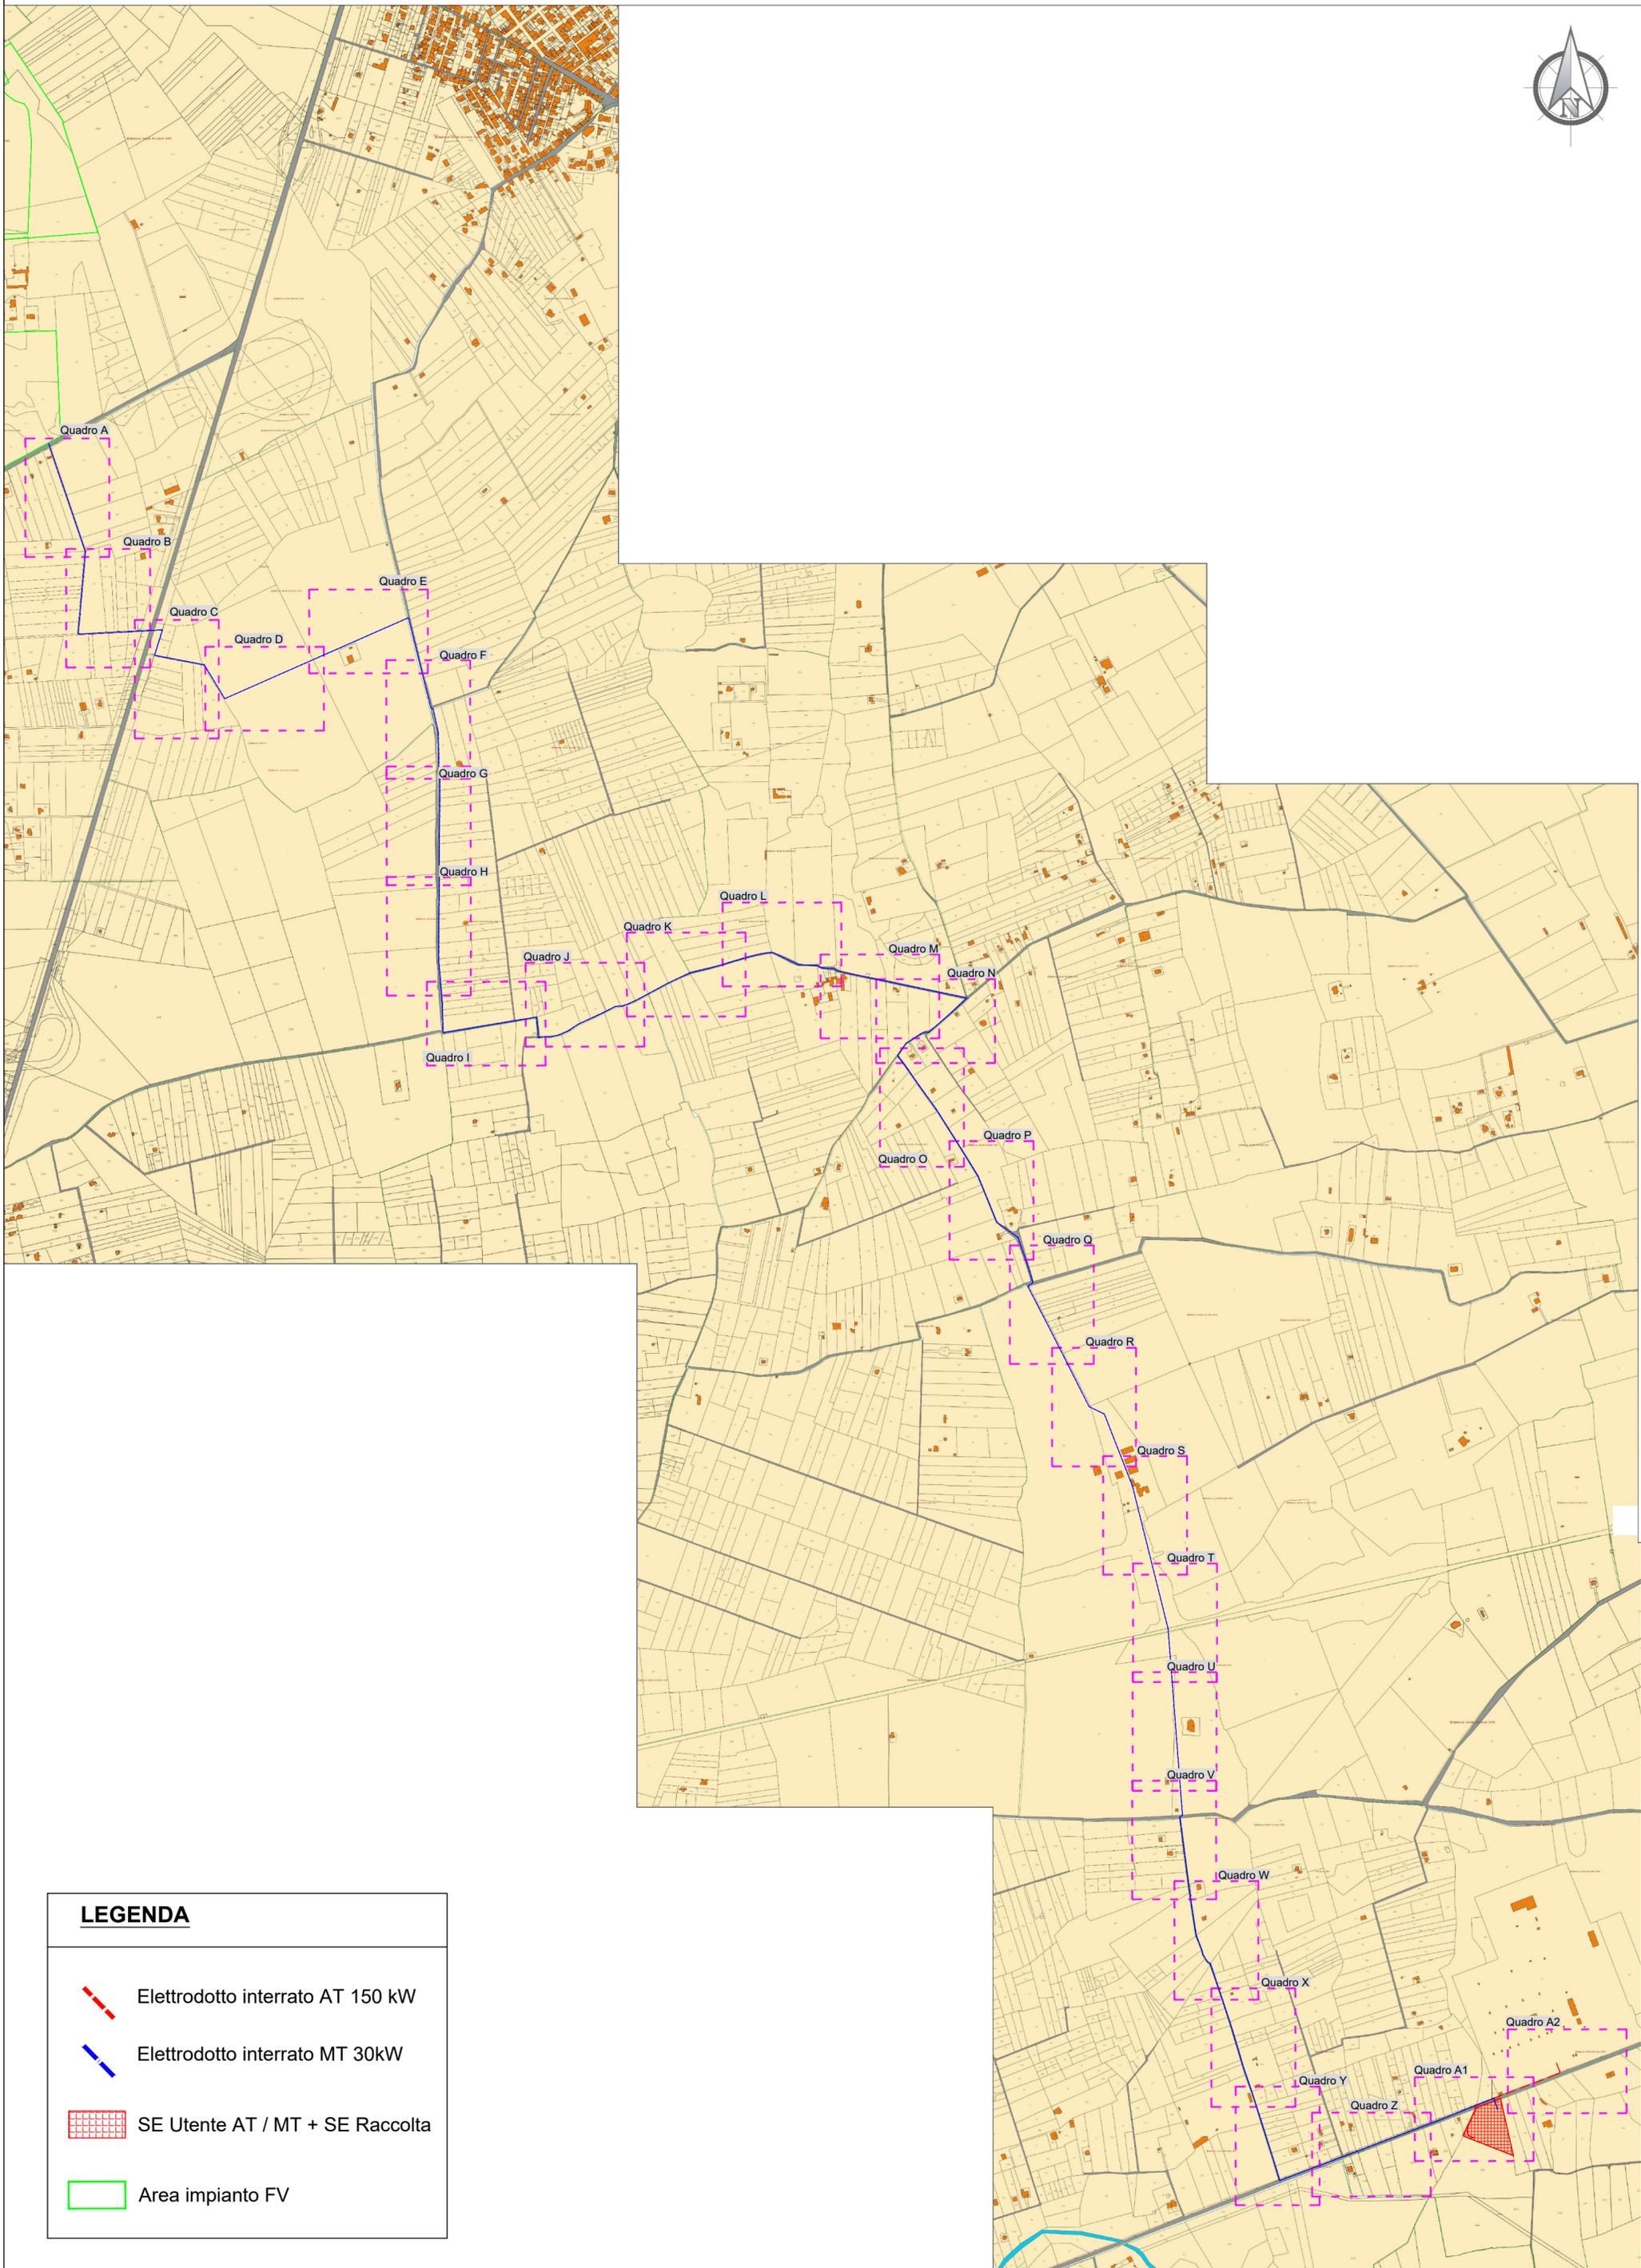

LEGENDA

 Elettrodotto interrato AT 150 kW

 Elettrodotto interrato MT 30kW


 SE Utente AT / MT + SE Raccolta

 Area impianto FV



LEGENDA


-  Area in asservimento elettrodotto (2+2m dall'asse)
-  Area in occupazione temporanea non preordinata all'esproprio

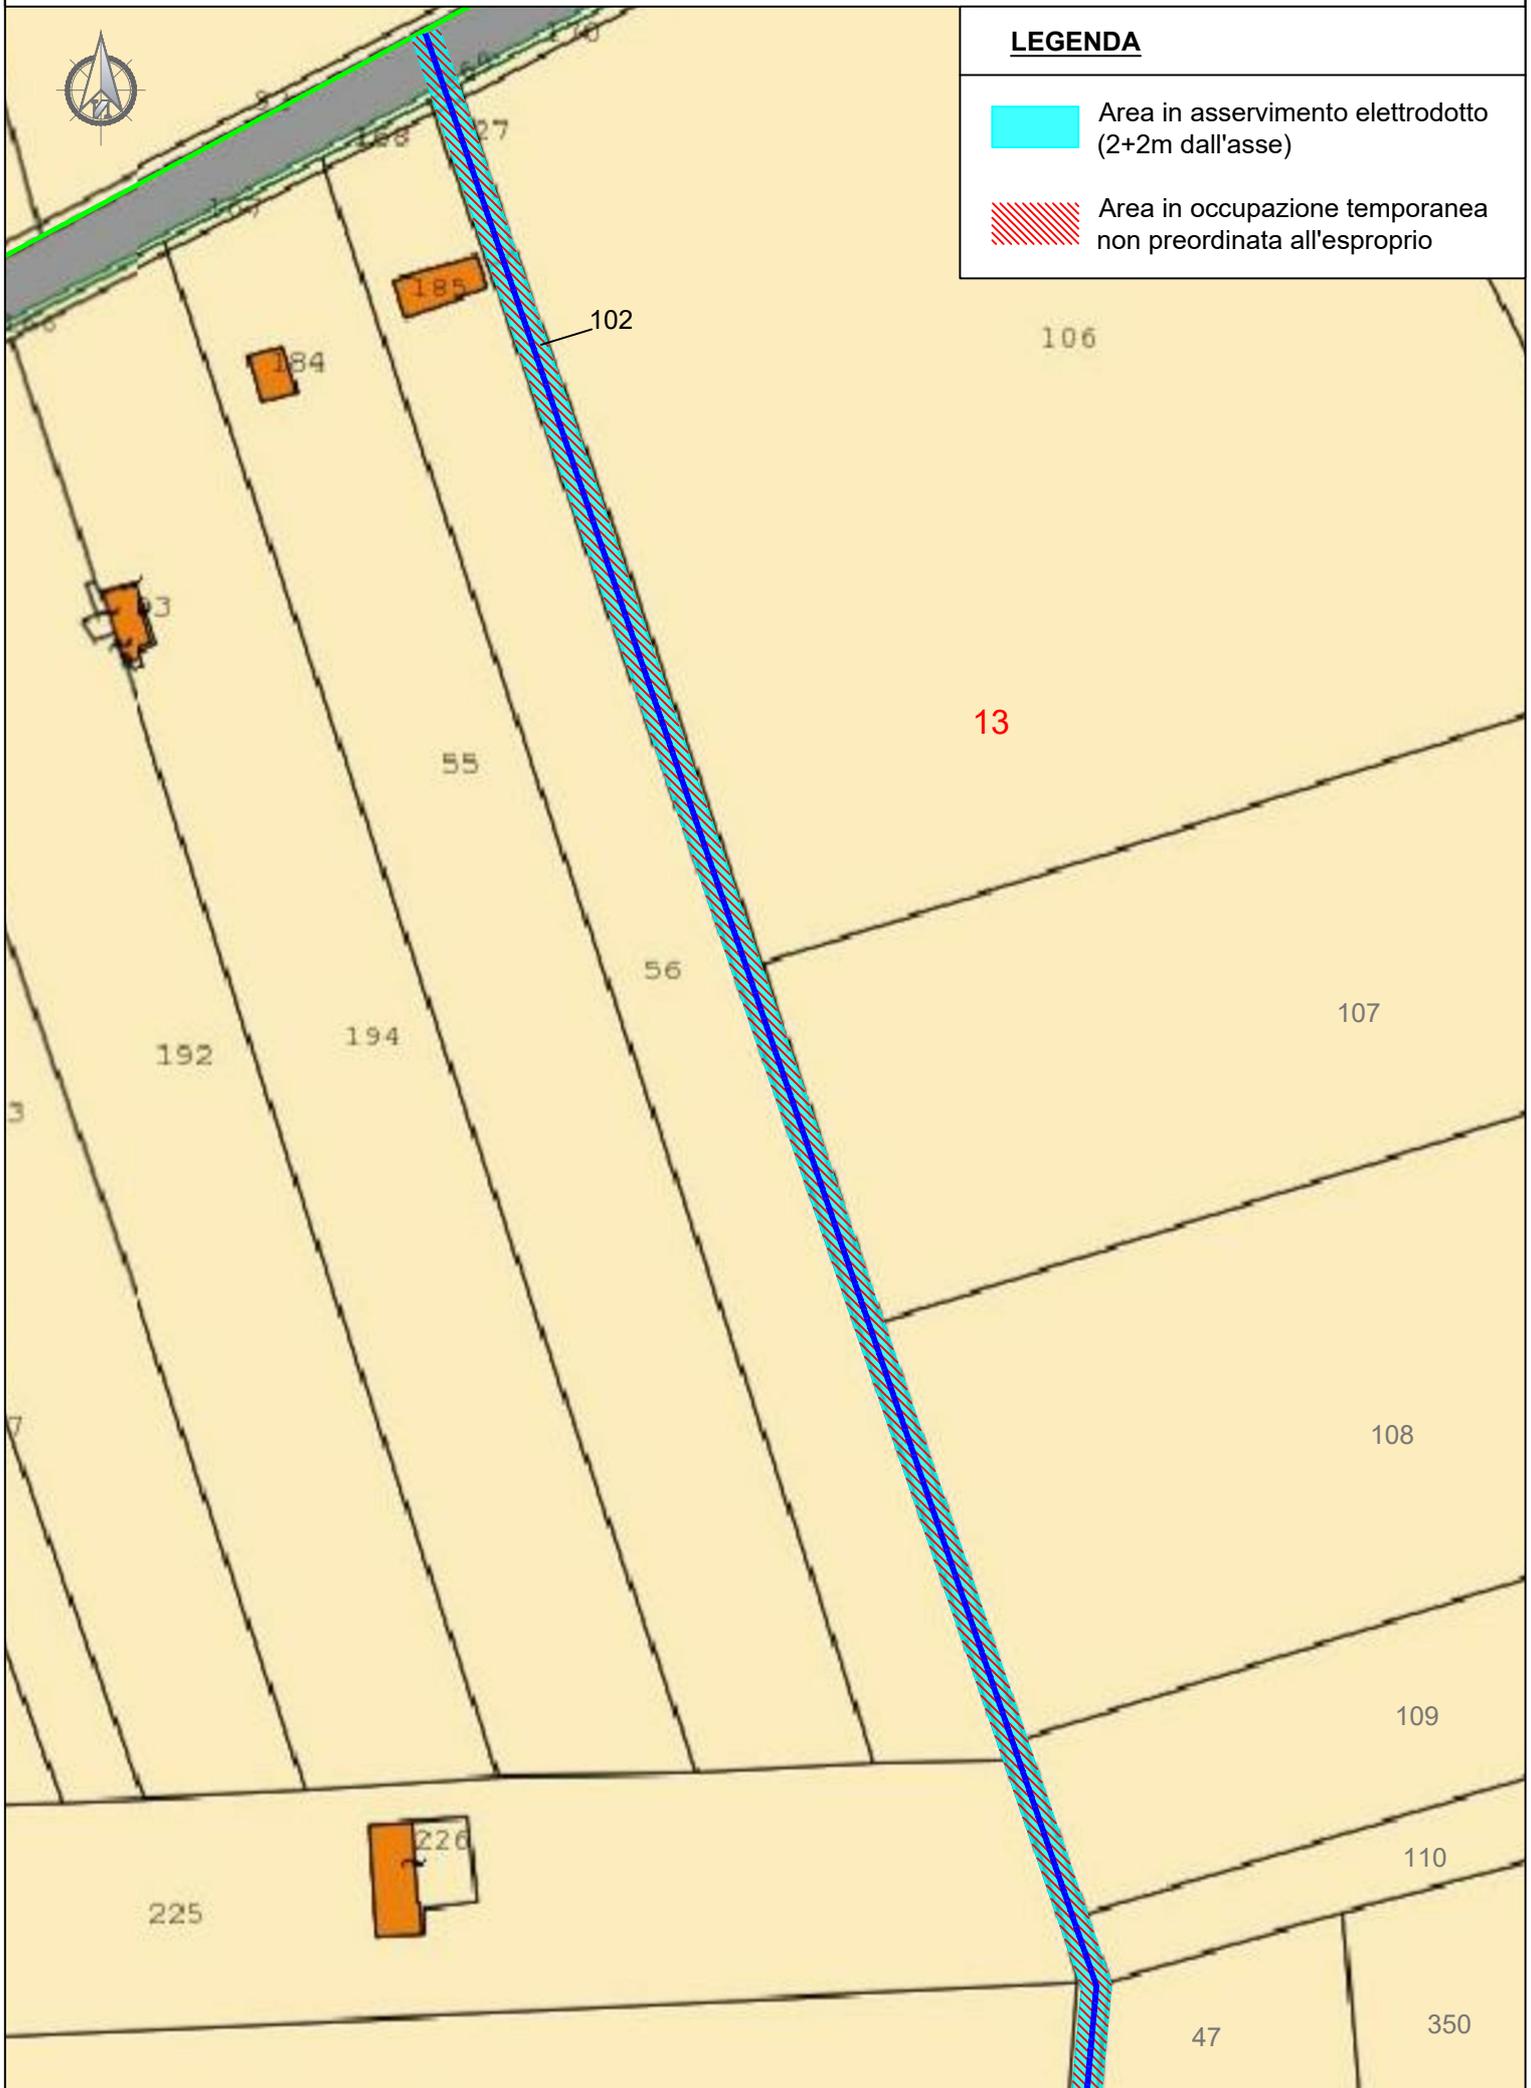



LEGENDA

-  Area in asservimento elettrodotto (2+2m dall'asse)
-  Area in occupazione temporanea non preordinata all'esproprio

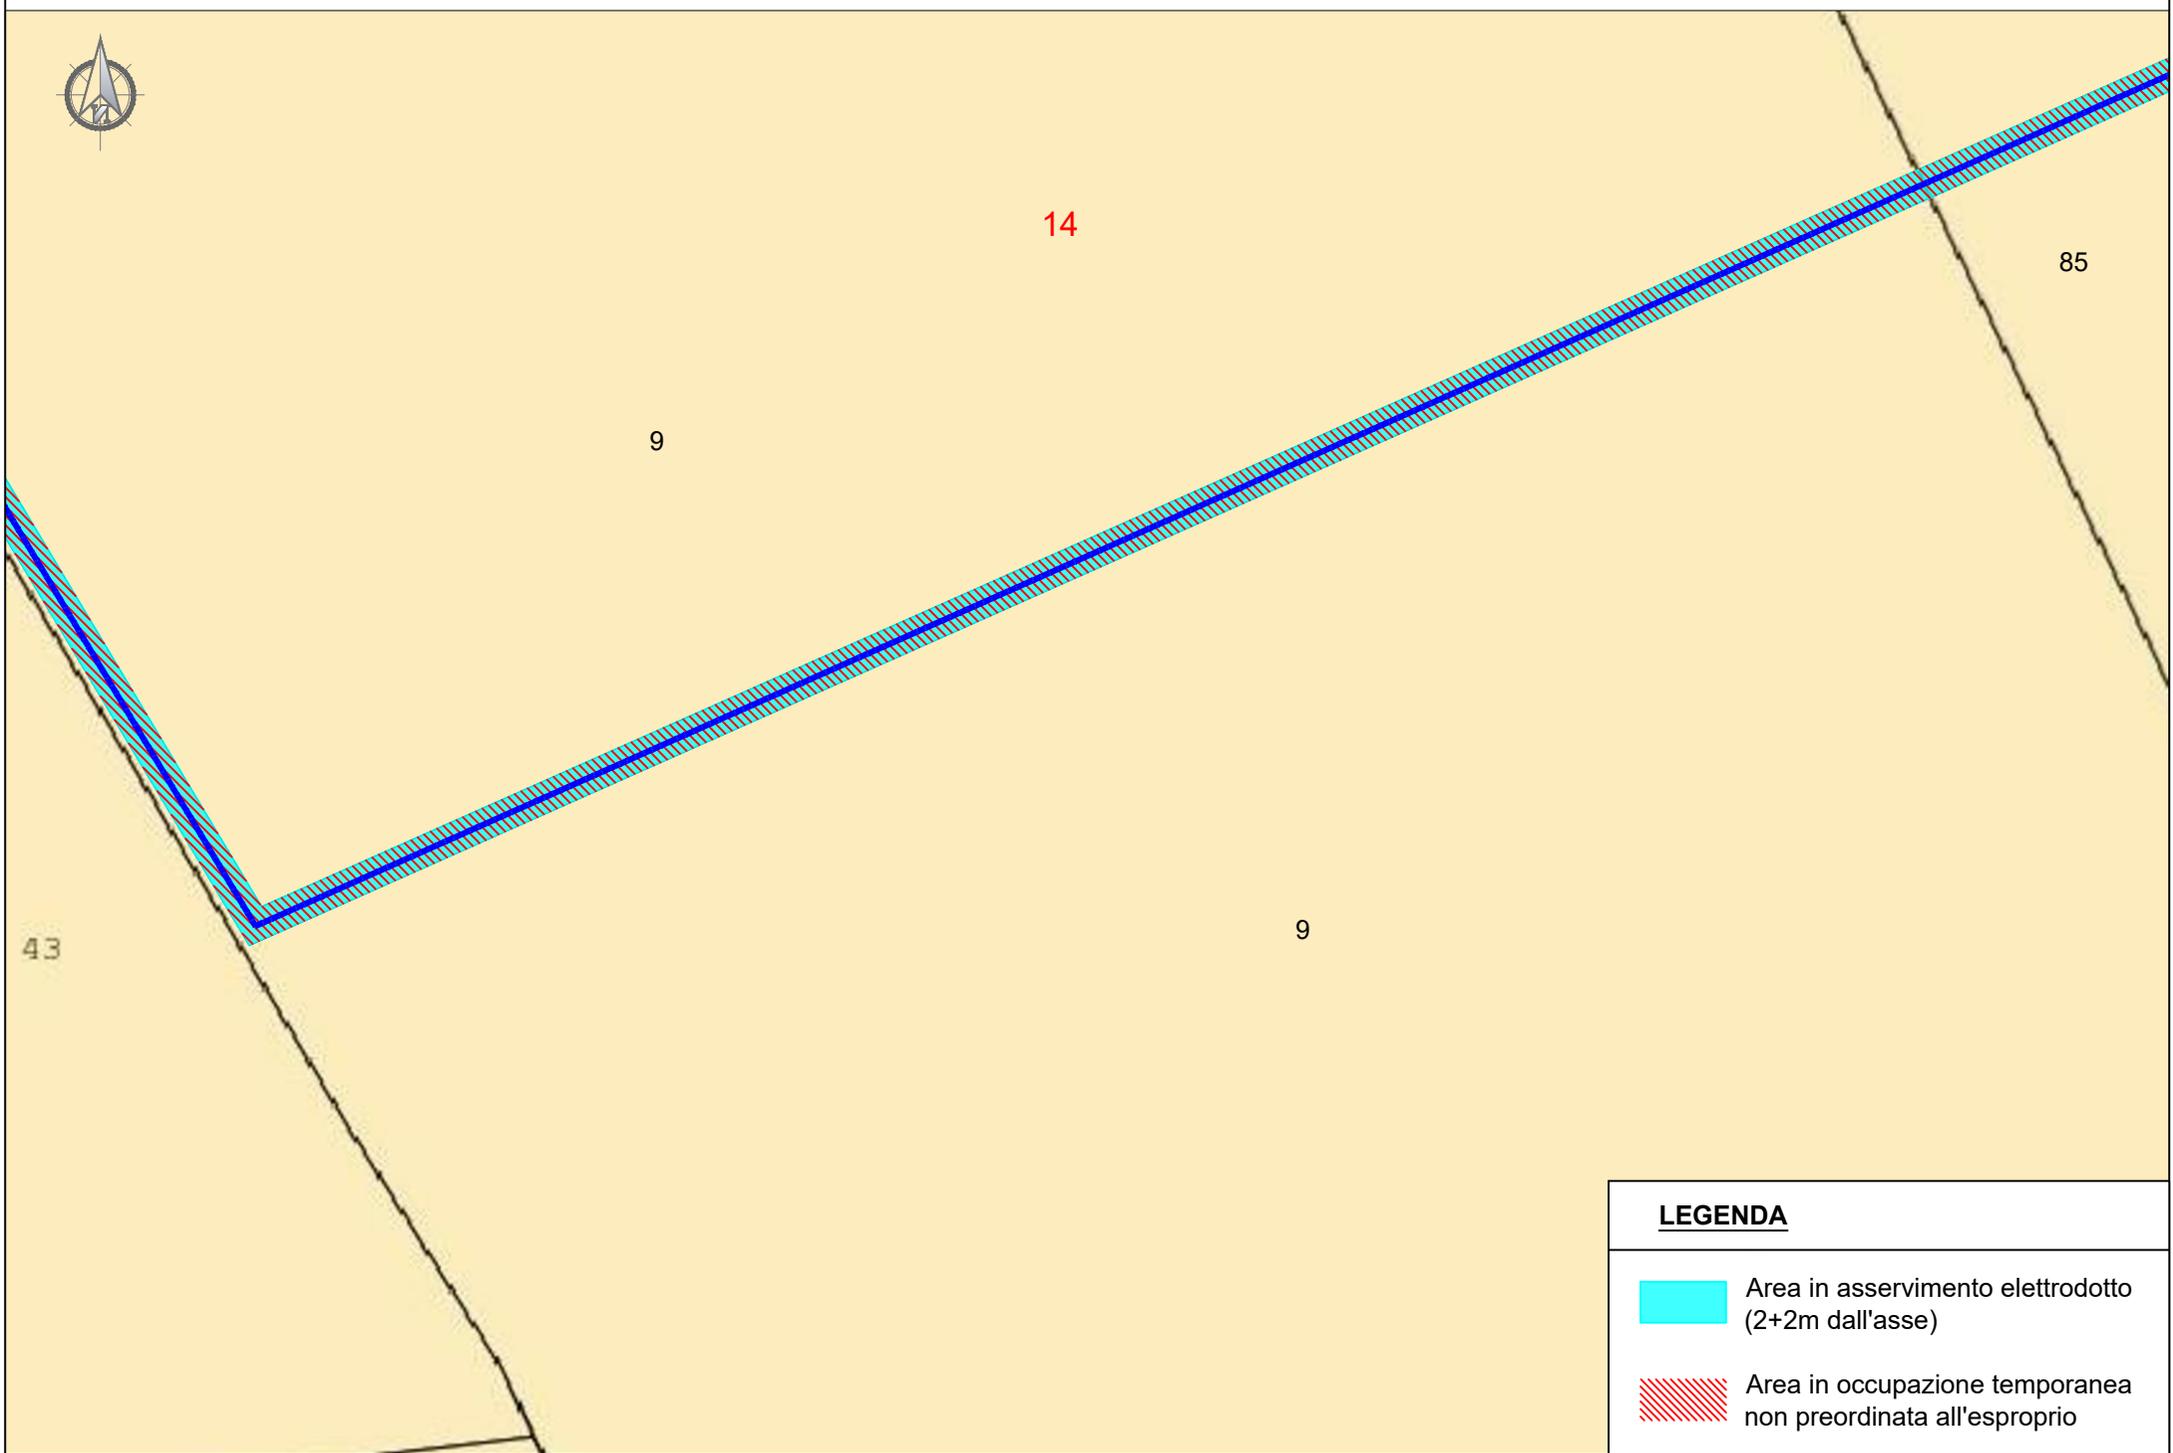

LEGENDA

-  Area in asservimento elettrodotto (2+2m dall'asse)
-  Area in occupazione temporanea non preordinata all'esproprio


PLANIMETRIA PARTICELLARE - Riquadro "E"

Scala 1:1000

LEGENDA

 Area in asservimento elettrodotto (2+2m dall'asse)


 Area in occupazione temporanea non preordinata all'esproprio

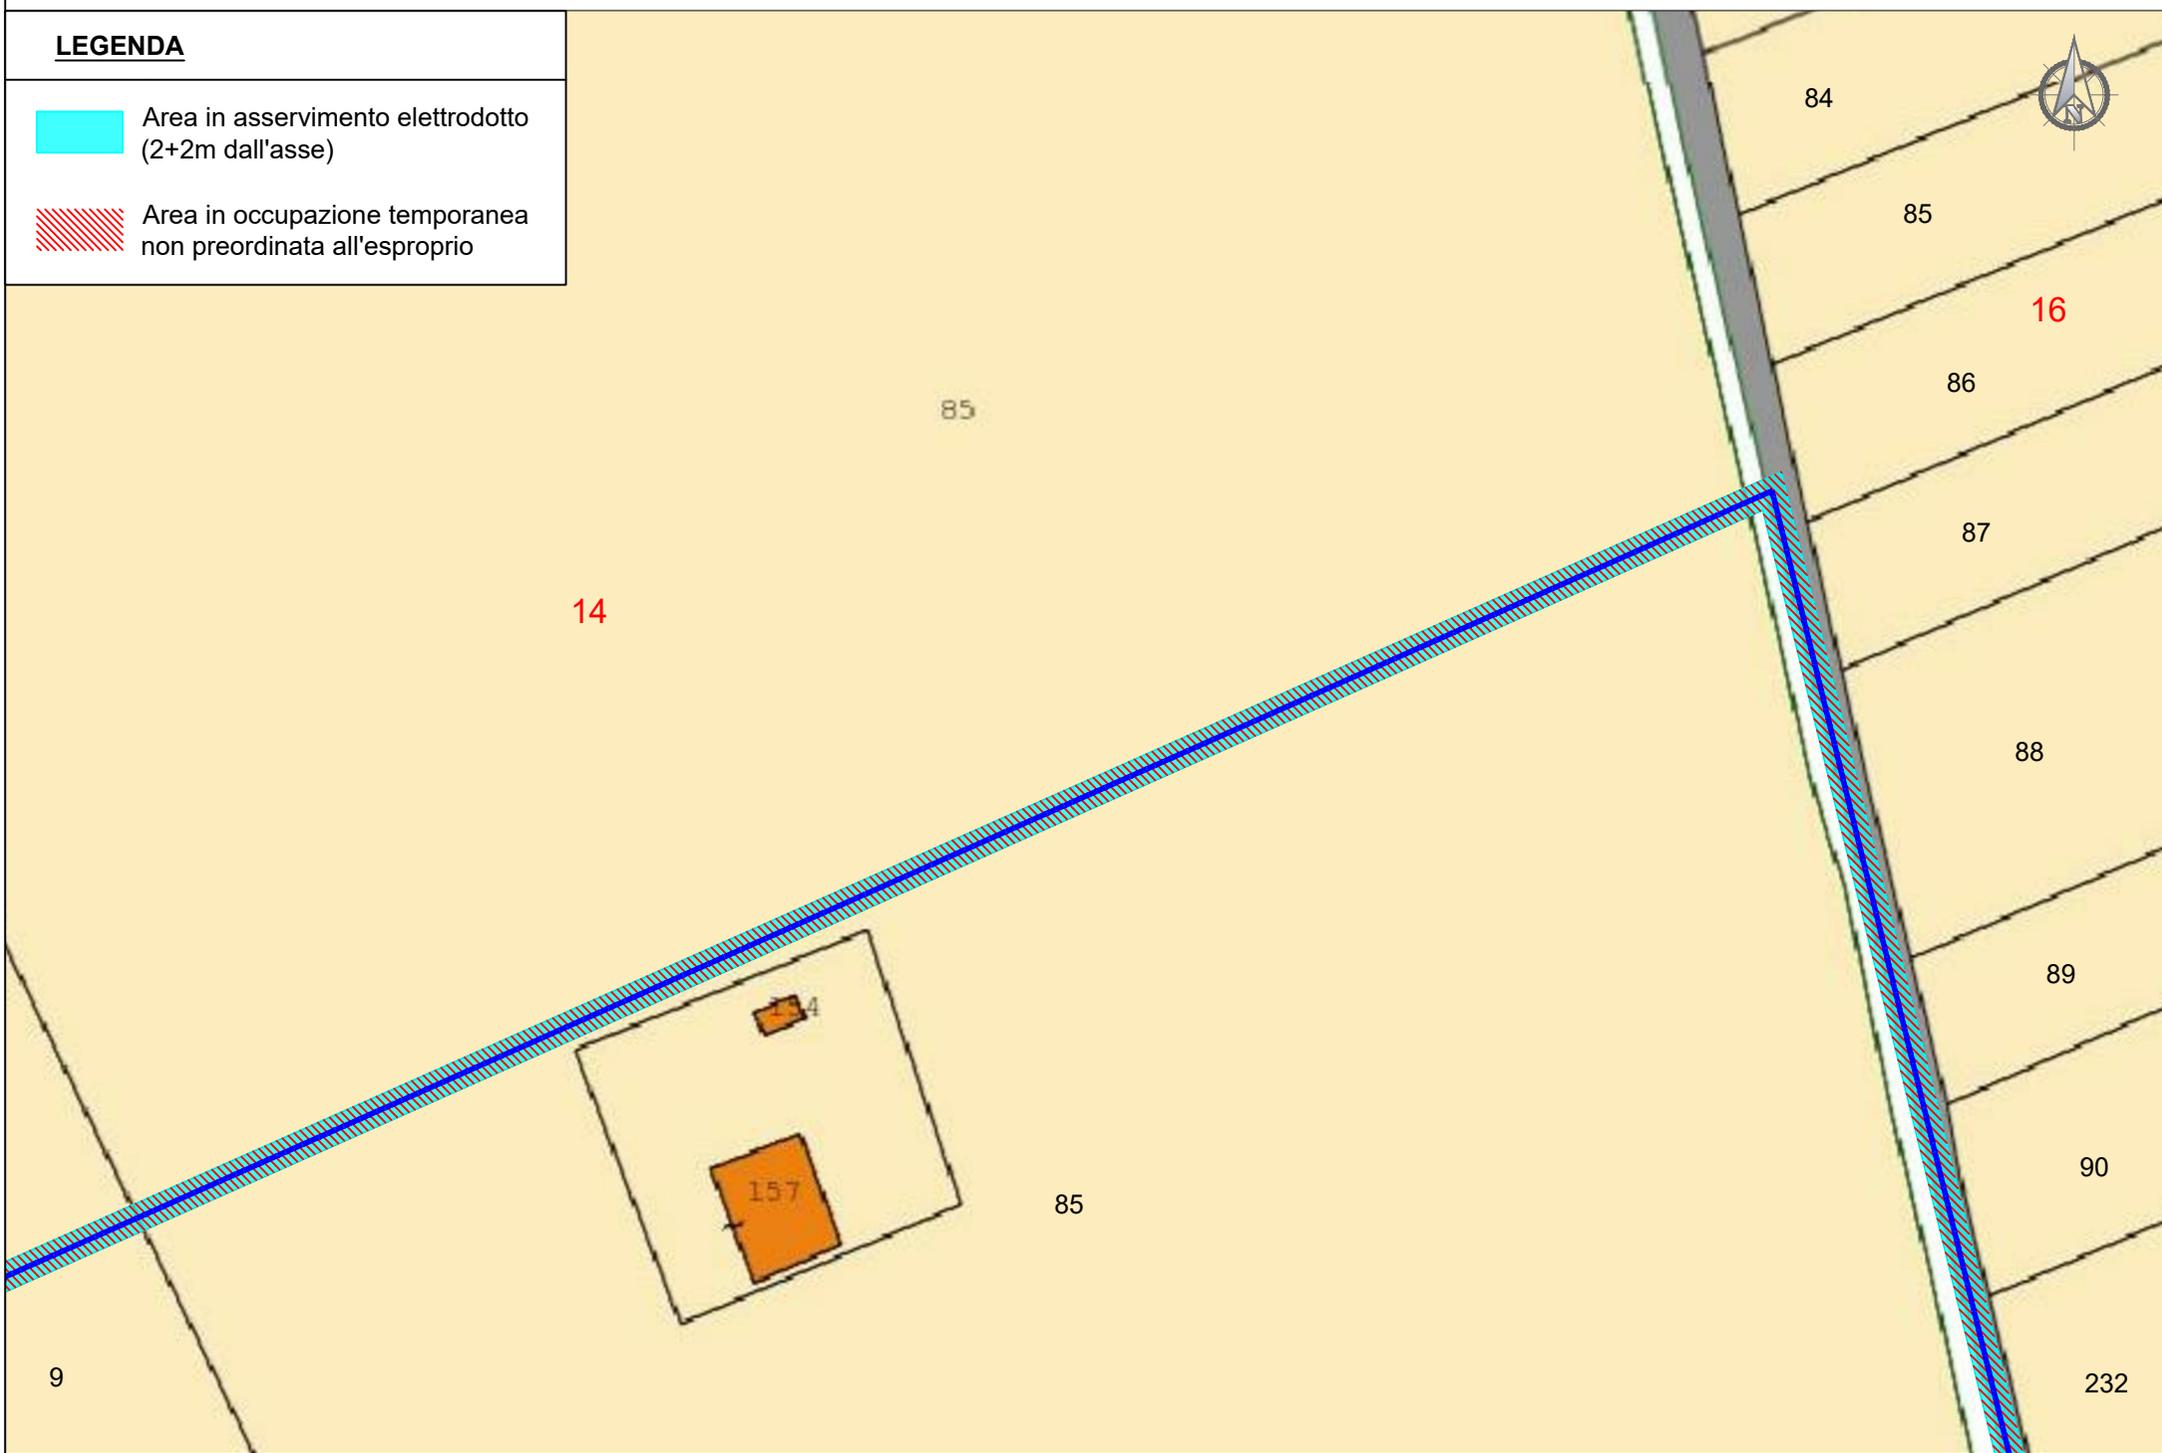



LEGENDA

-  Area in asservimento elettrodotto (2+2m dall'asse)
-  Area in occupazione temporanea non preordinata all'esproprio
-  Area in servitù di passaggio

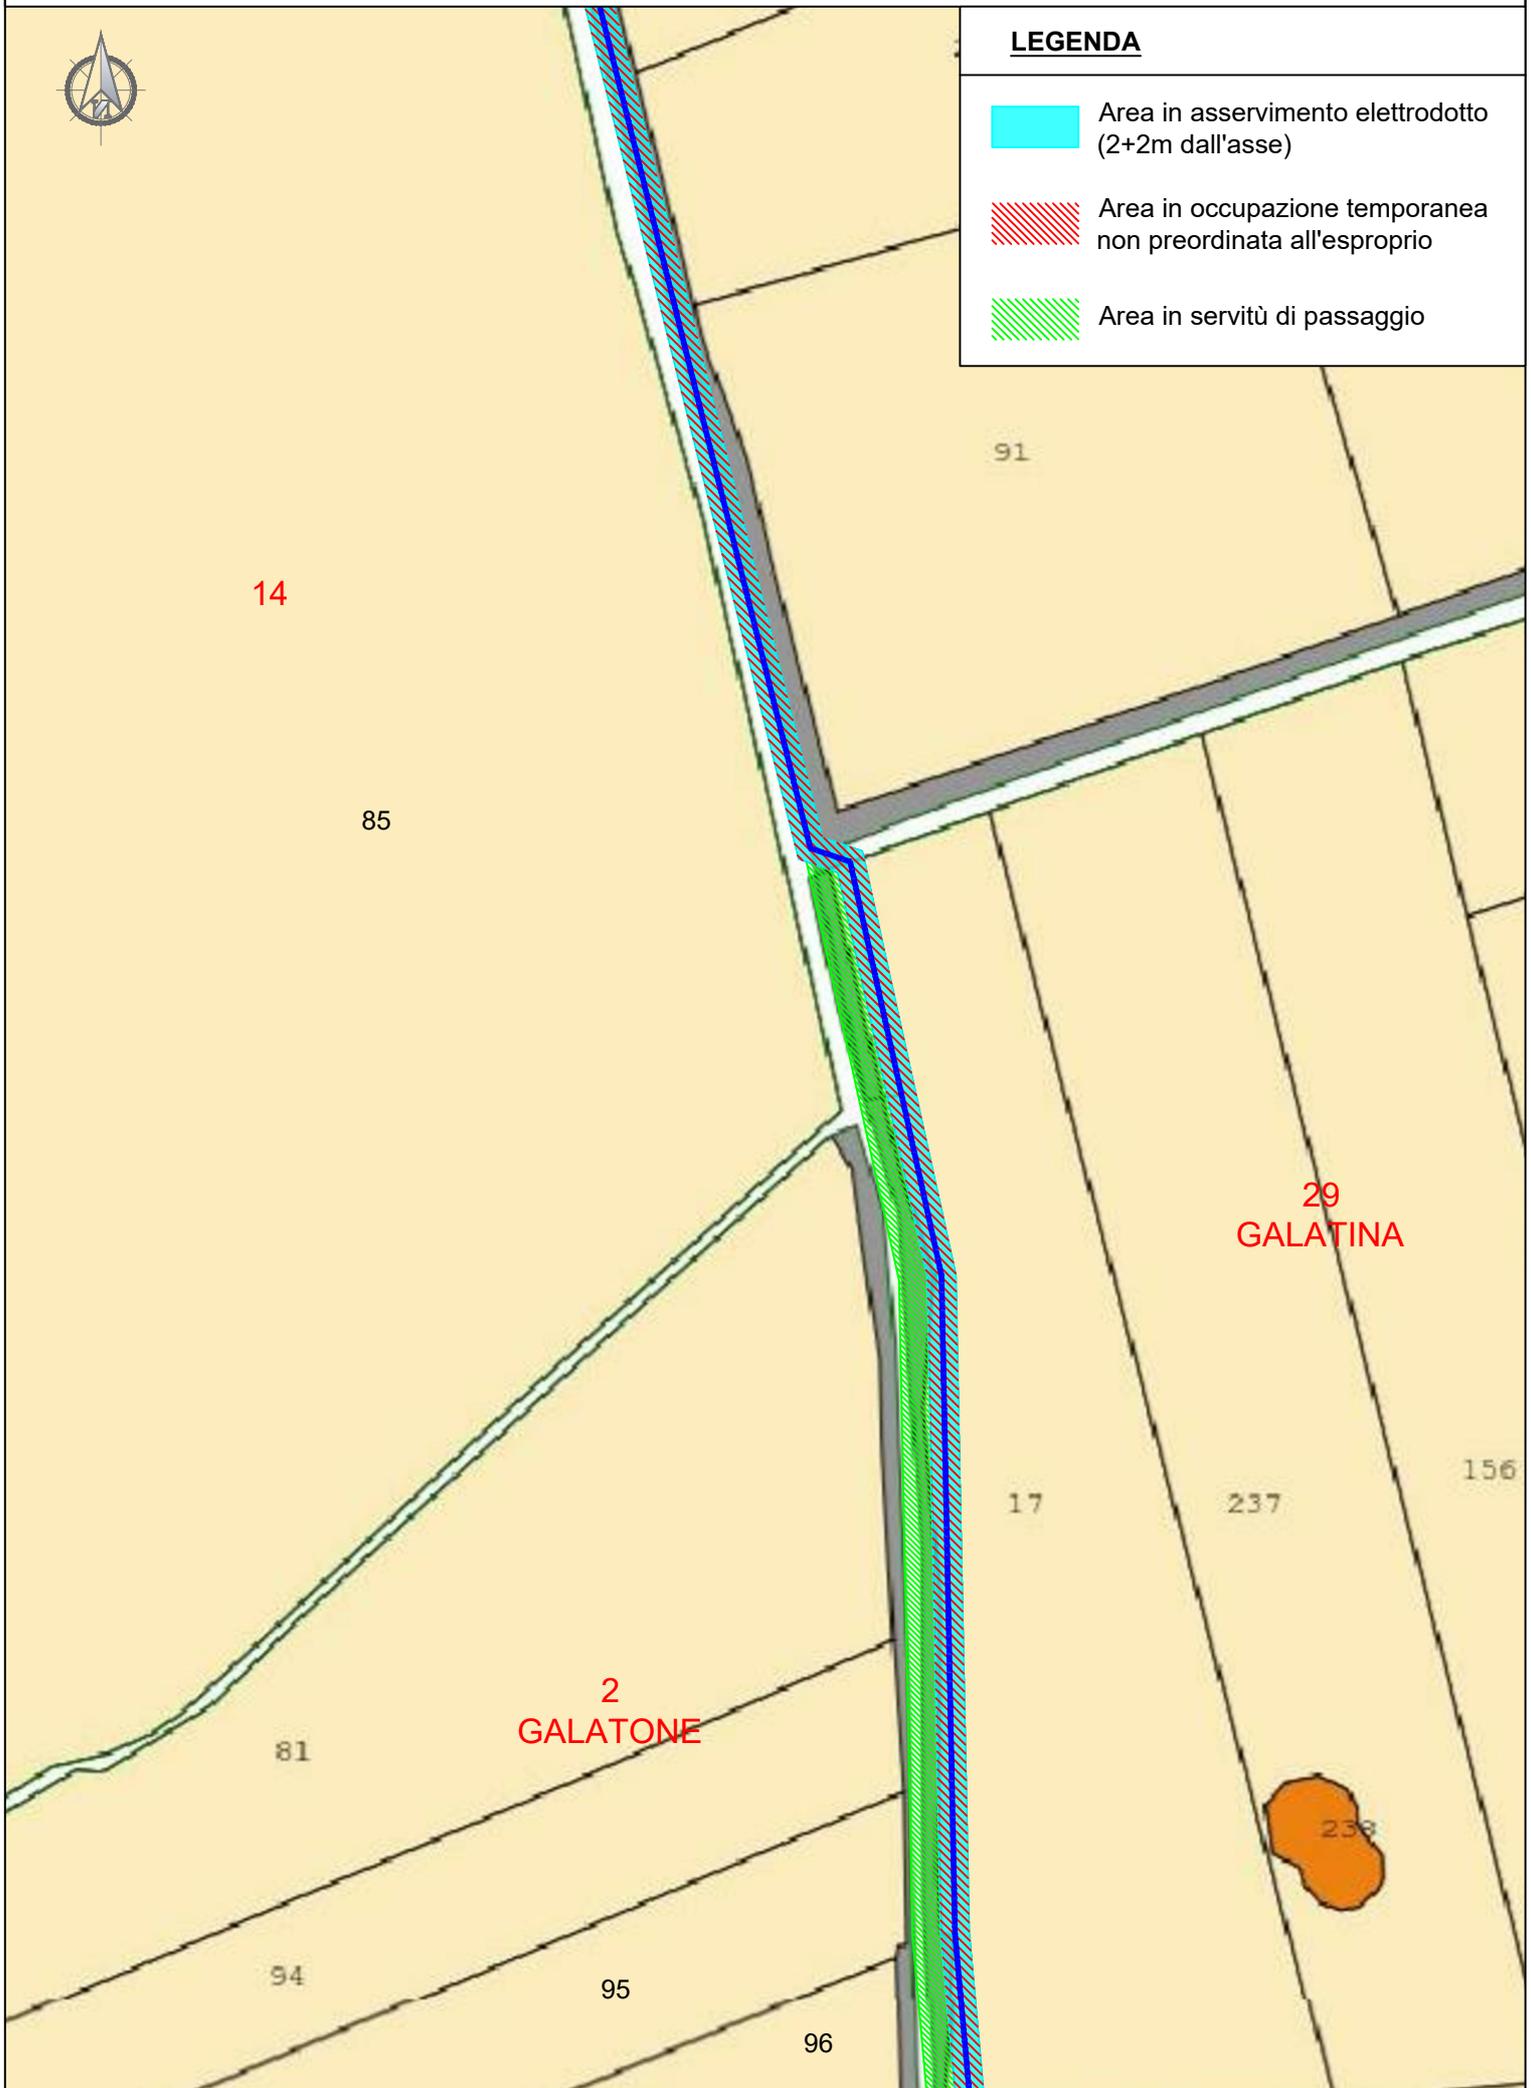


LEGENDA

 Area in asservimento elettrodotto
(2+2m dall'asse)

 Area in occupazione temporanea
non preordinata all'esproprio

 Area in servitù di passaggio

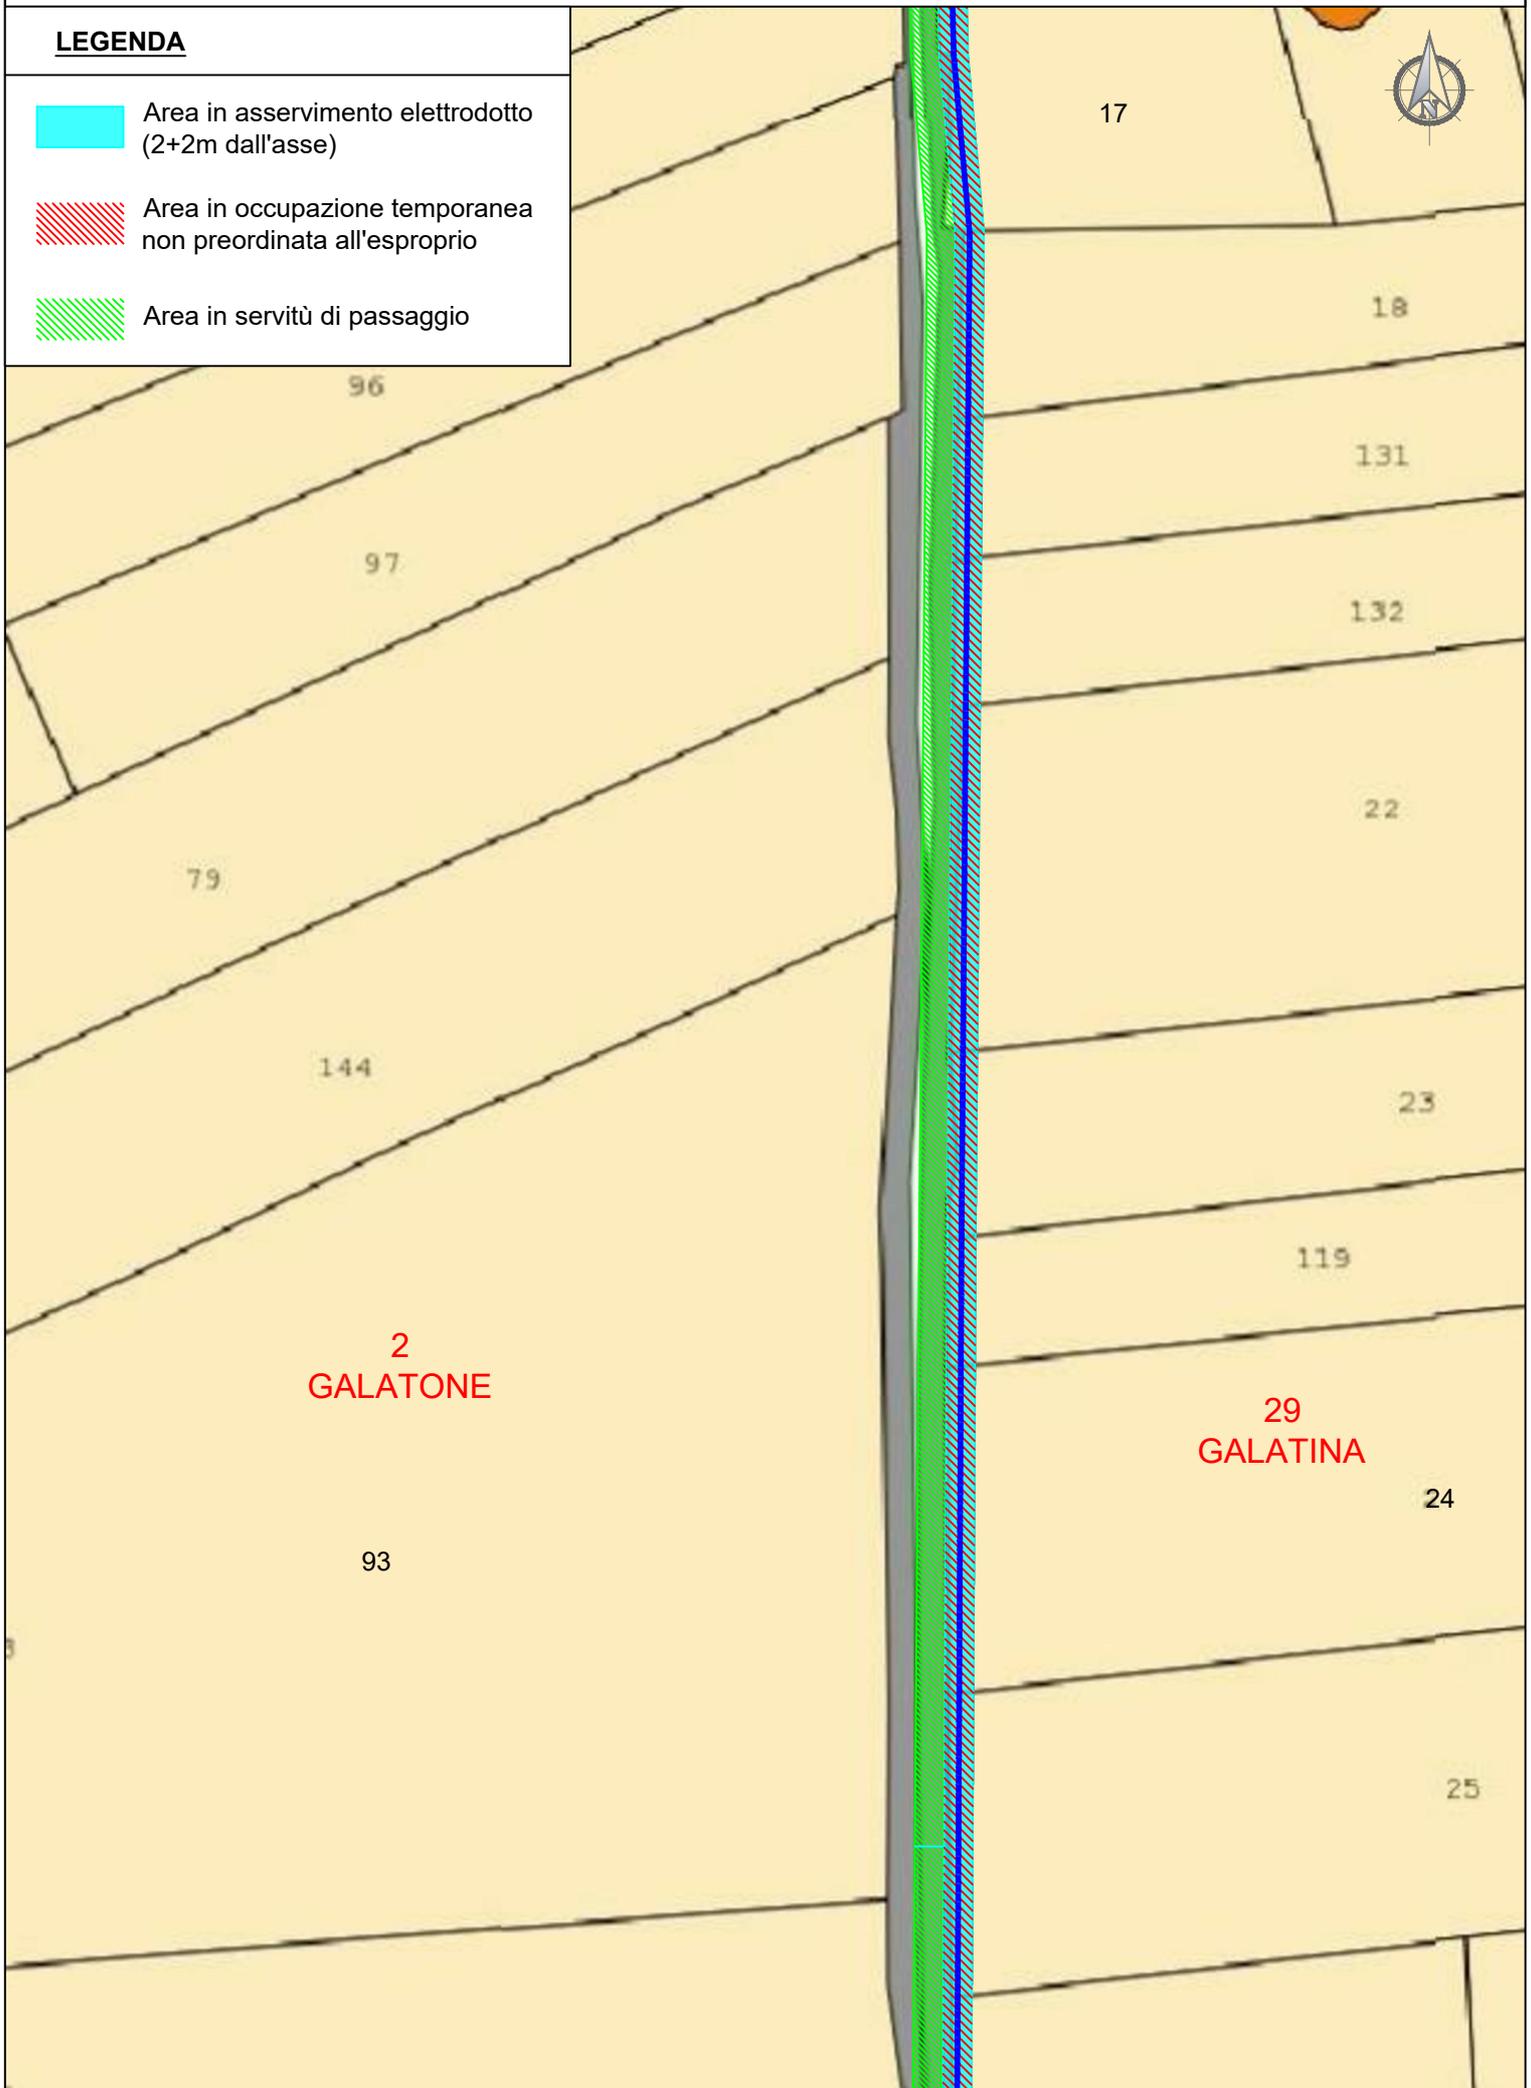

LEGENDA

-  Area in asservimento elettrodotto (2+2m dall'asse)
-  Area in occupazione temporanea non preordinata all'esproprio
-  Area in servitù di passaggio





LEGENDA

-  Area in asservimento elettrodotto (2+2m dall'asse)
-  Area in occupazione temporanea non preordinata all'esproprio
-  Area in servitù di passaggio



PLANIMETRIA PARTICELLARE - Riquadro "J"

Scala 1:1000

LEGENDA

 Area in asservimento elettrodotto (2+2m dall'asse)

 Area in occupazione temporanea non preordinata all'esproprio



PLANIMETRIA PARTICELLARE - Riquadro "K"

Scala 1:1000

LEGENDA

 Area in asservimento elettrodotto
(2+2m dall'asse)

 Area in occupazione temporanea
non preordinata all'esproprio



LEGENDA

 Area in asservimento elettrodotto
(2+2m dall'asse)

 Area in occupazione temporanea
non preordinata all'esproprio



© Agenzia delle Entrate 2020



73

72

71

4

33

166

28

27

28

5

69

25

89

90

12

19


7

6



LEGENDA

-  Area in asservimento elettrodotta (2+2m dall'asse)
-  Area in occupazione temporanea non preordinata all'esproprio

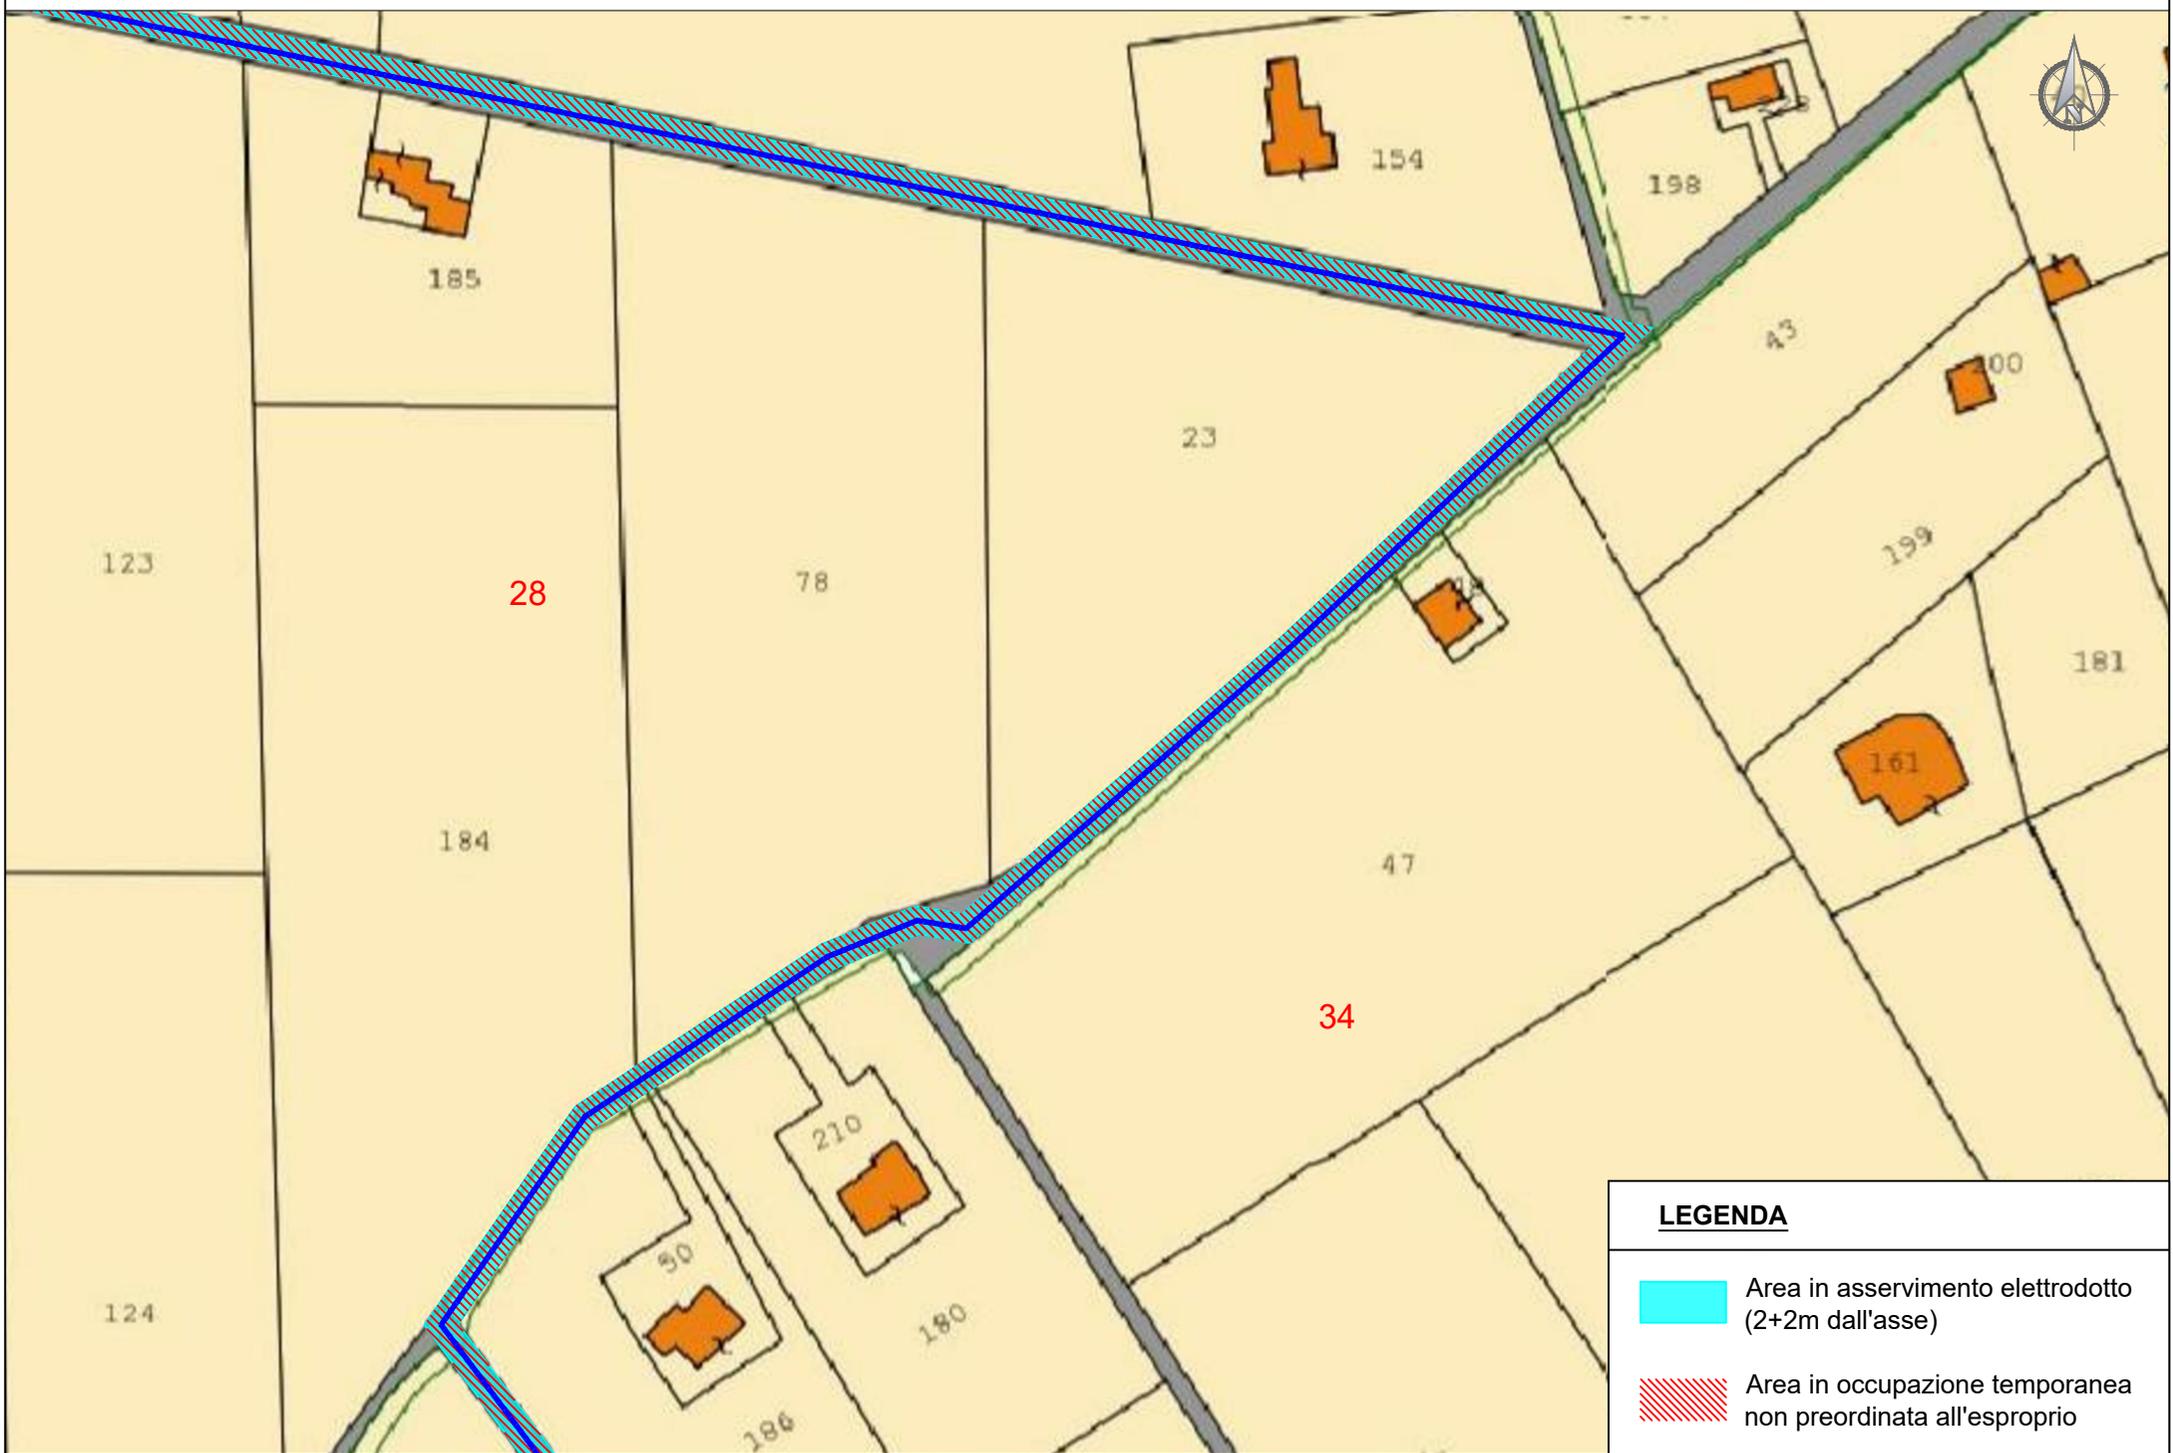

LEGENDA

-  Area in asservimento elettrodotto (2+2m dall'asse)
-  Area in occupazione temporanea non preordinata all'esproprio



LEGENDA


-  Area in asservimento elettrodotto (2+2m dall'asse)
-  Area in occupazione temporanea non preordinata all'esproprio



© Agenzia delle Entrate 2020

LEGENDA

-  Area in asservimento elettrodotto (2+2m dall'asse)
-  Area in occupazione temporanea non preordinata all'esproprio

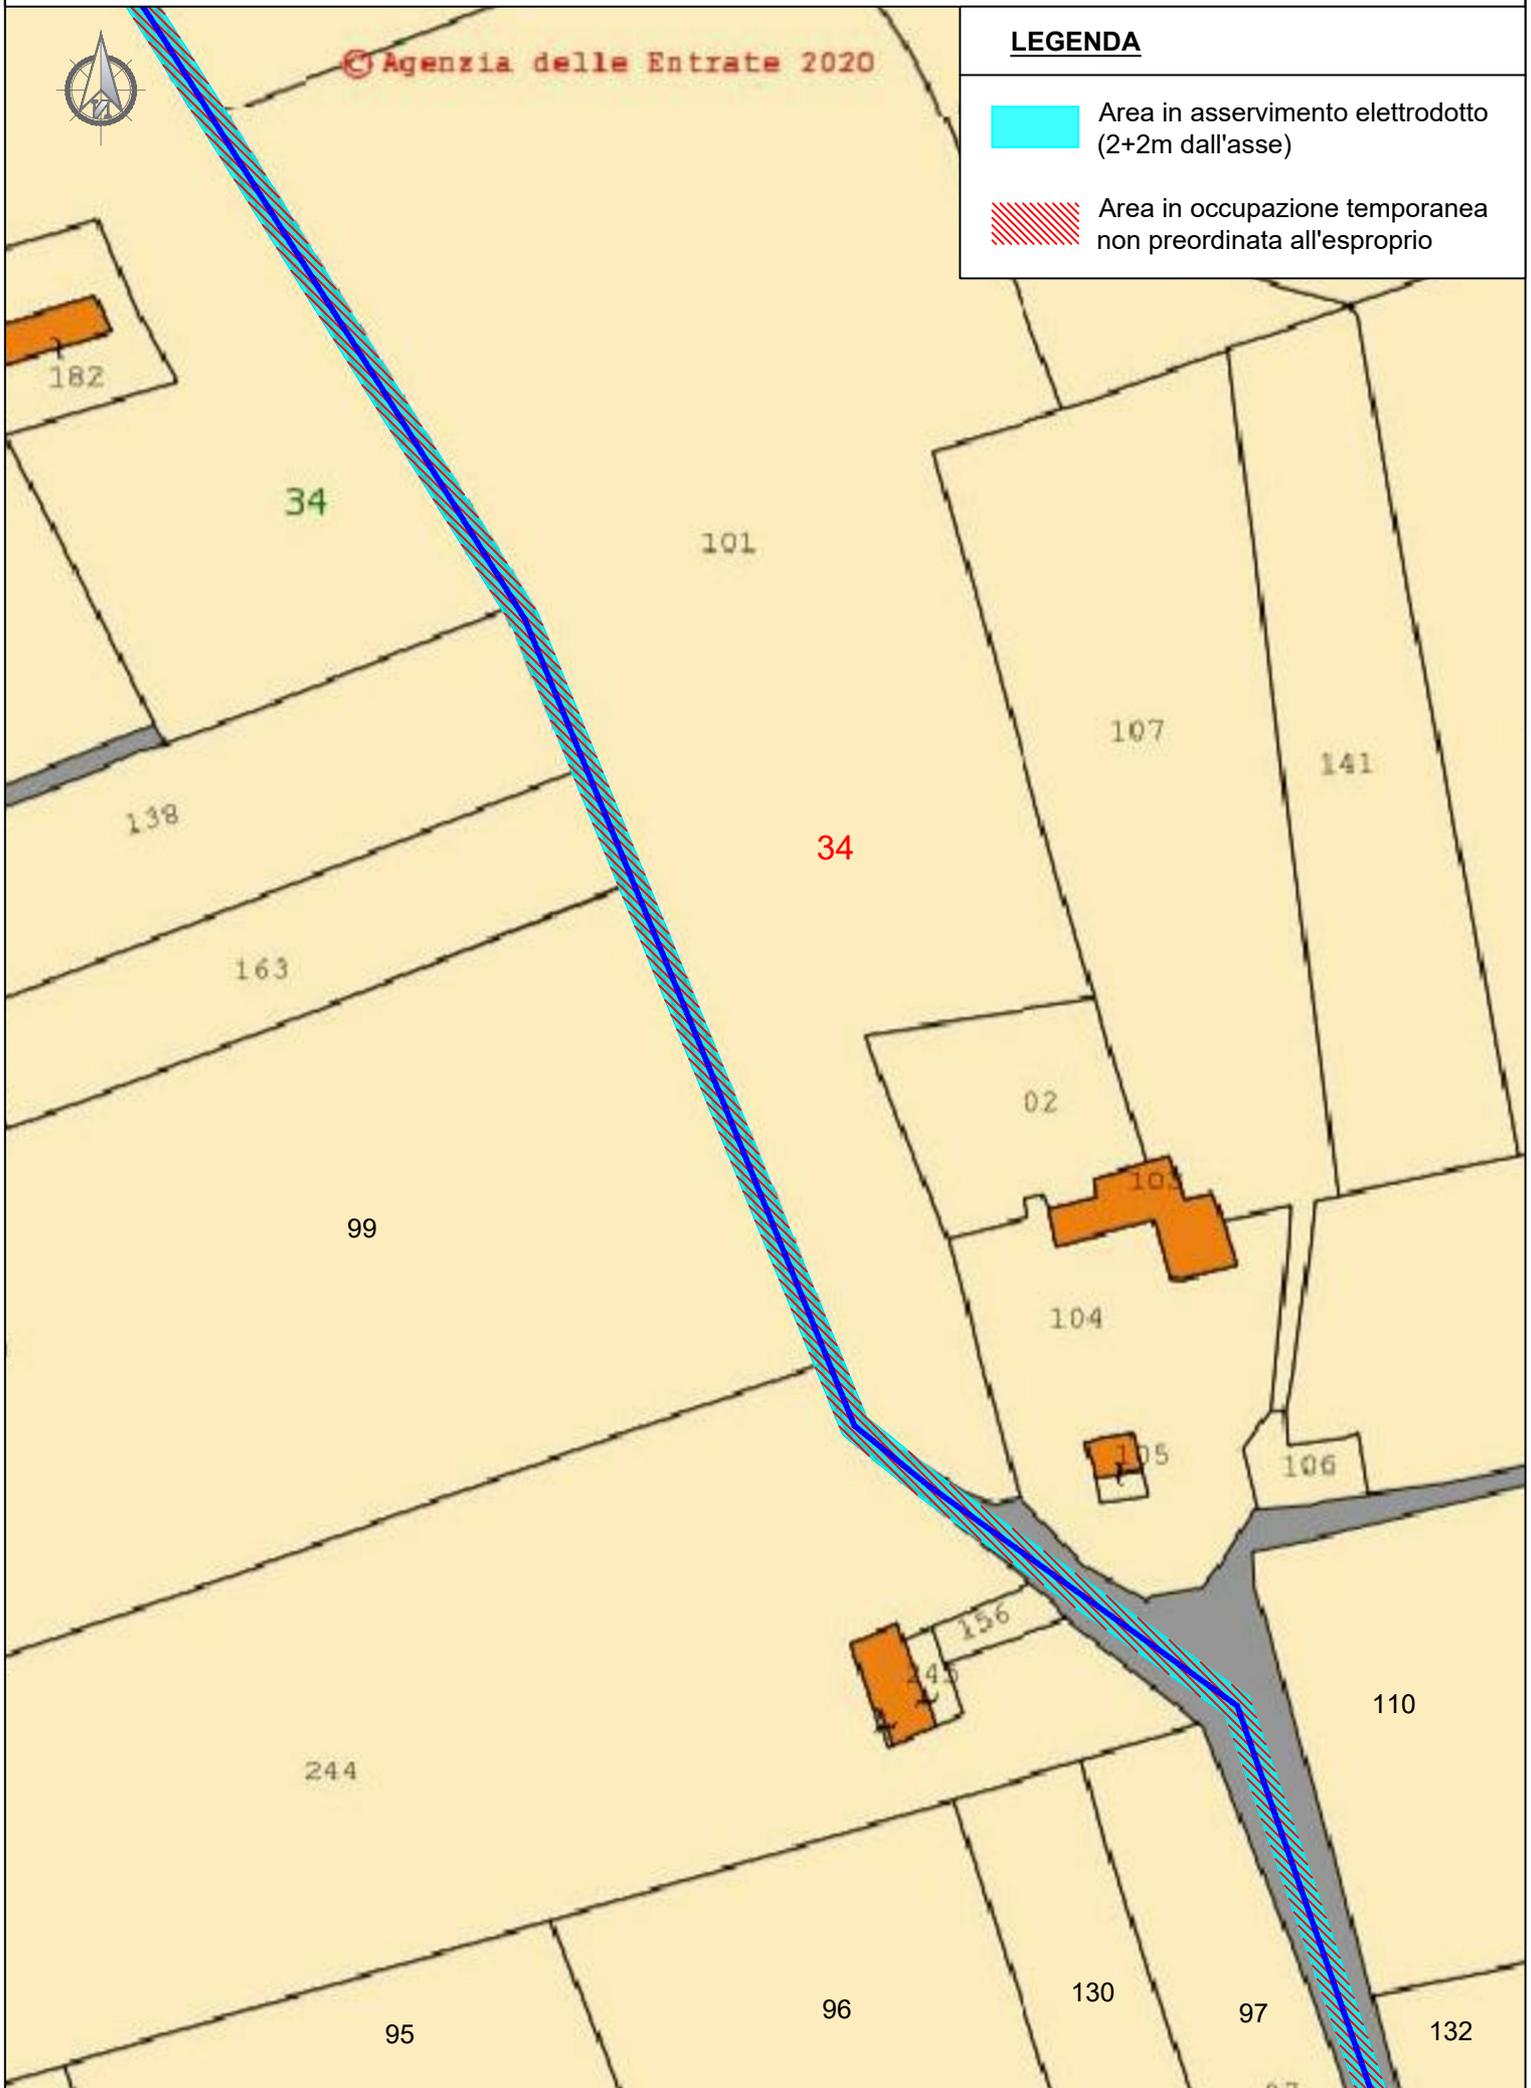



LEGENDA


-  Area in asservimento elettrodotto (2+2m dall'asse)
-  Area in occupazione temporanea non preordinata all'esproprio





LEGENDA


-  Area in asservimento elettrodotto (2+2m dall'asse)
-  Area in occupazione temporanea non preordinata all'esproprio

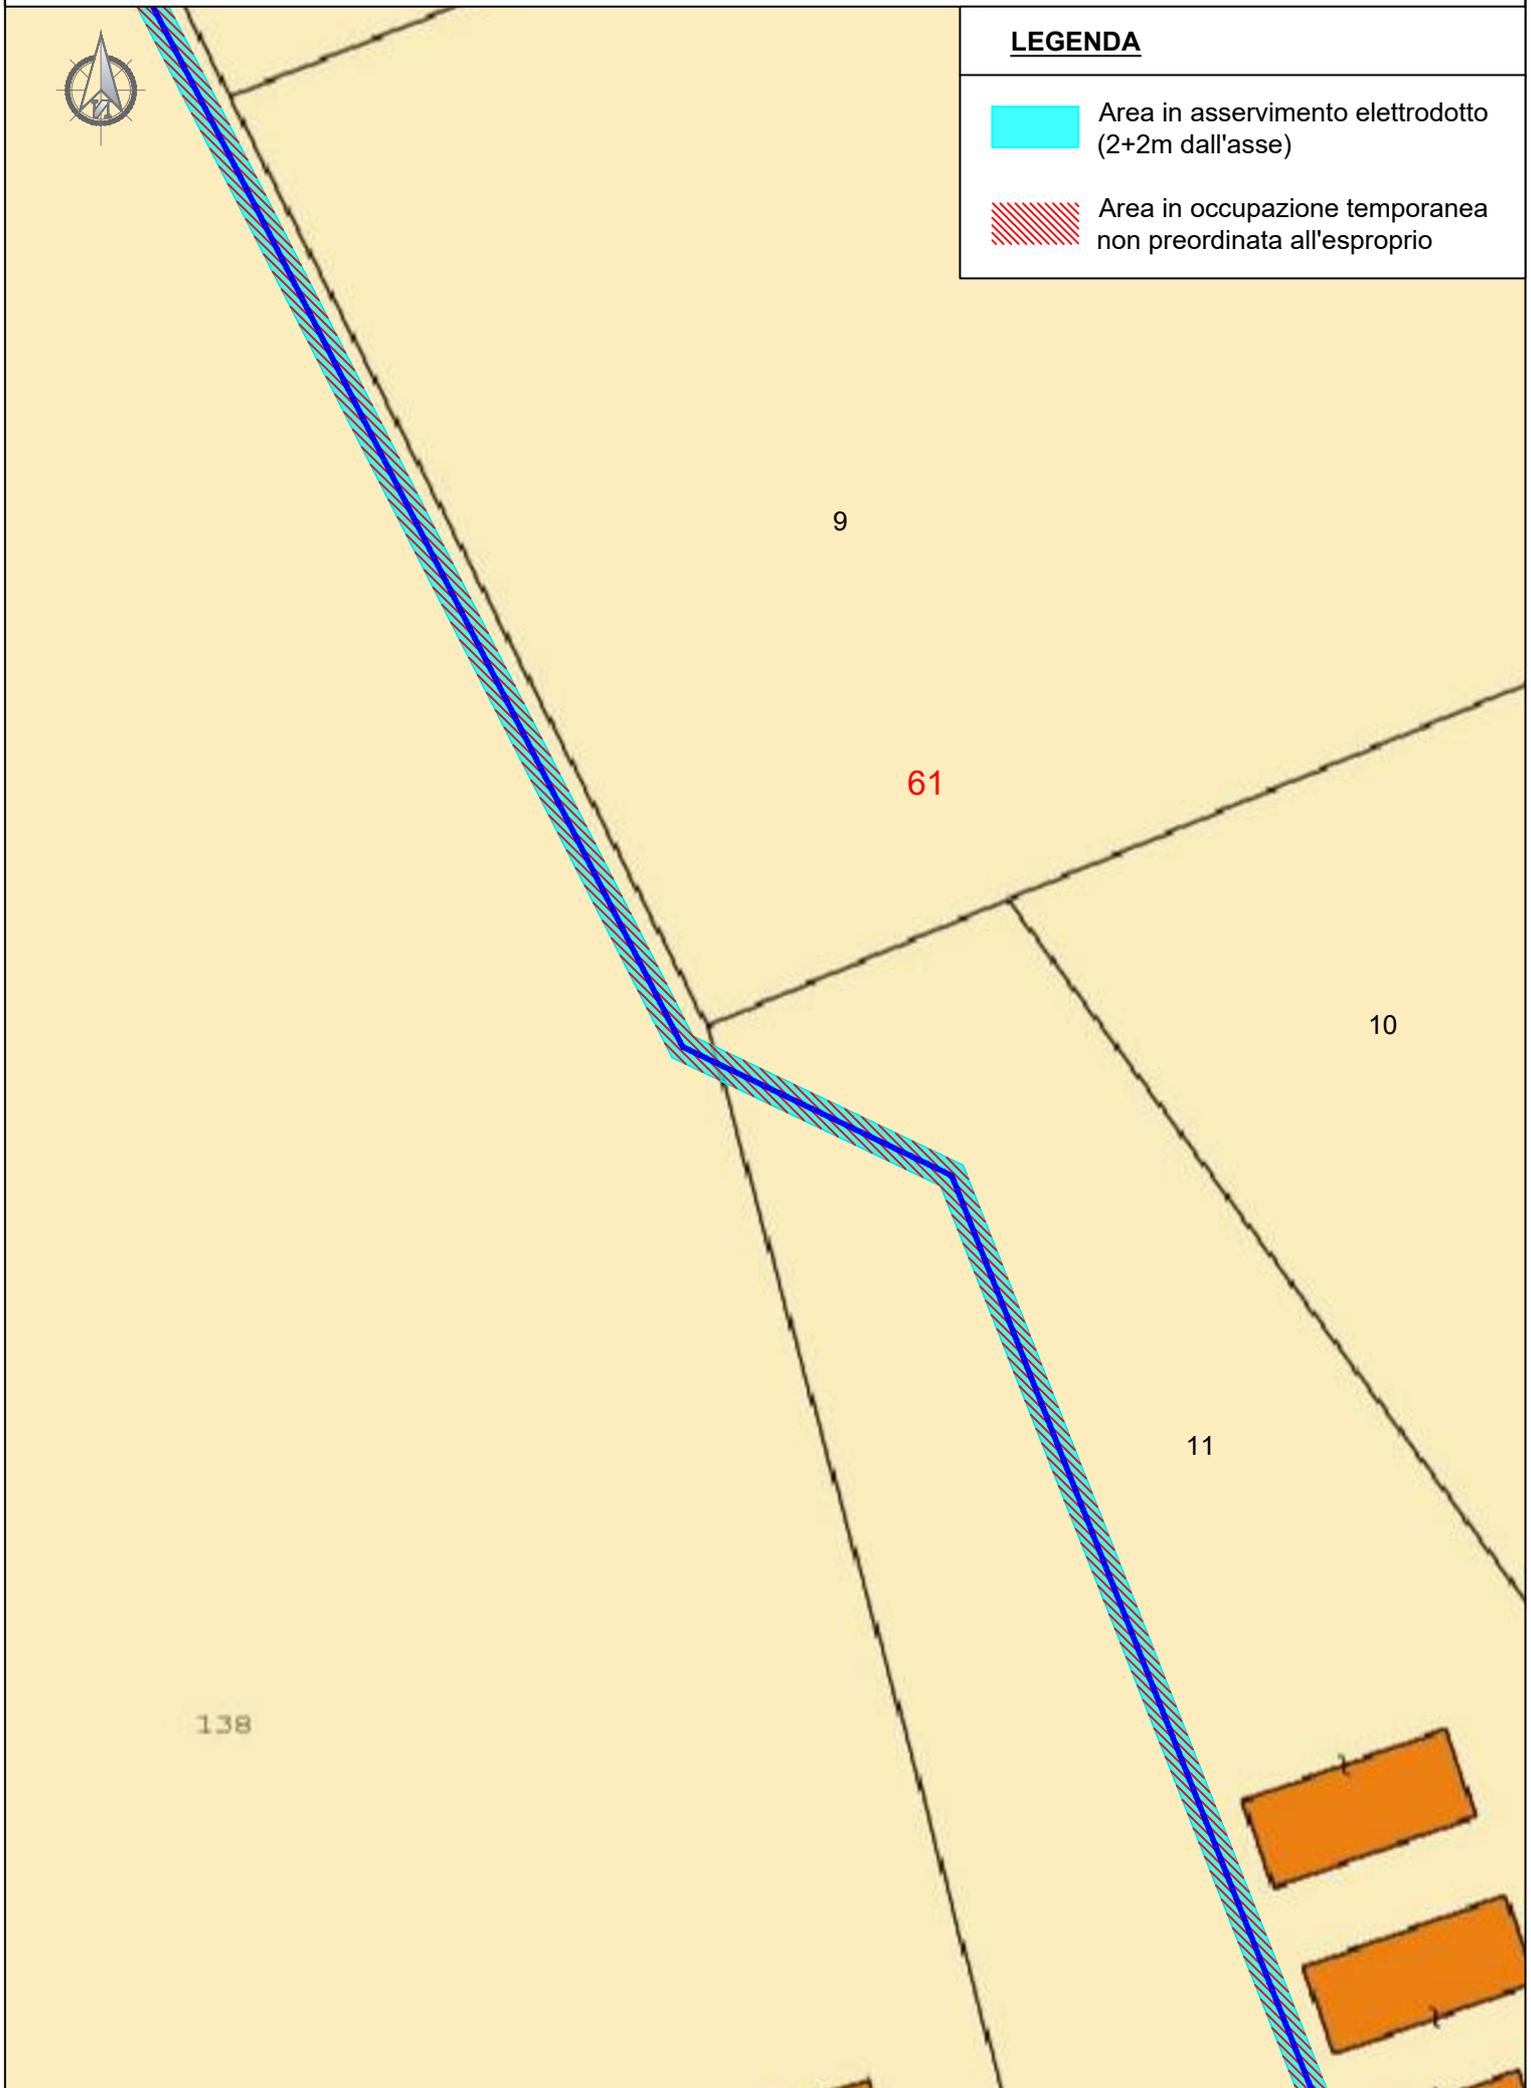



LEGENDA


-  Area in asservimento elettrodotto (2+2m dall'asse)
-  Area in occupazione temporanea non preordinata all'esproprio

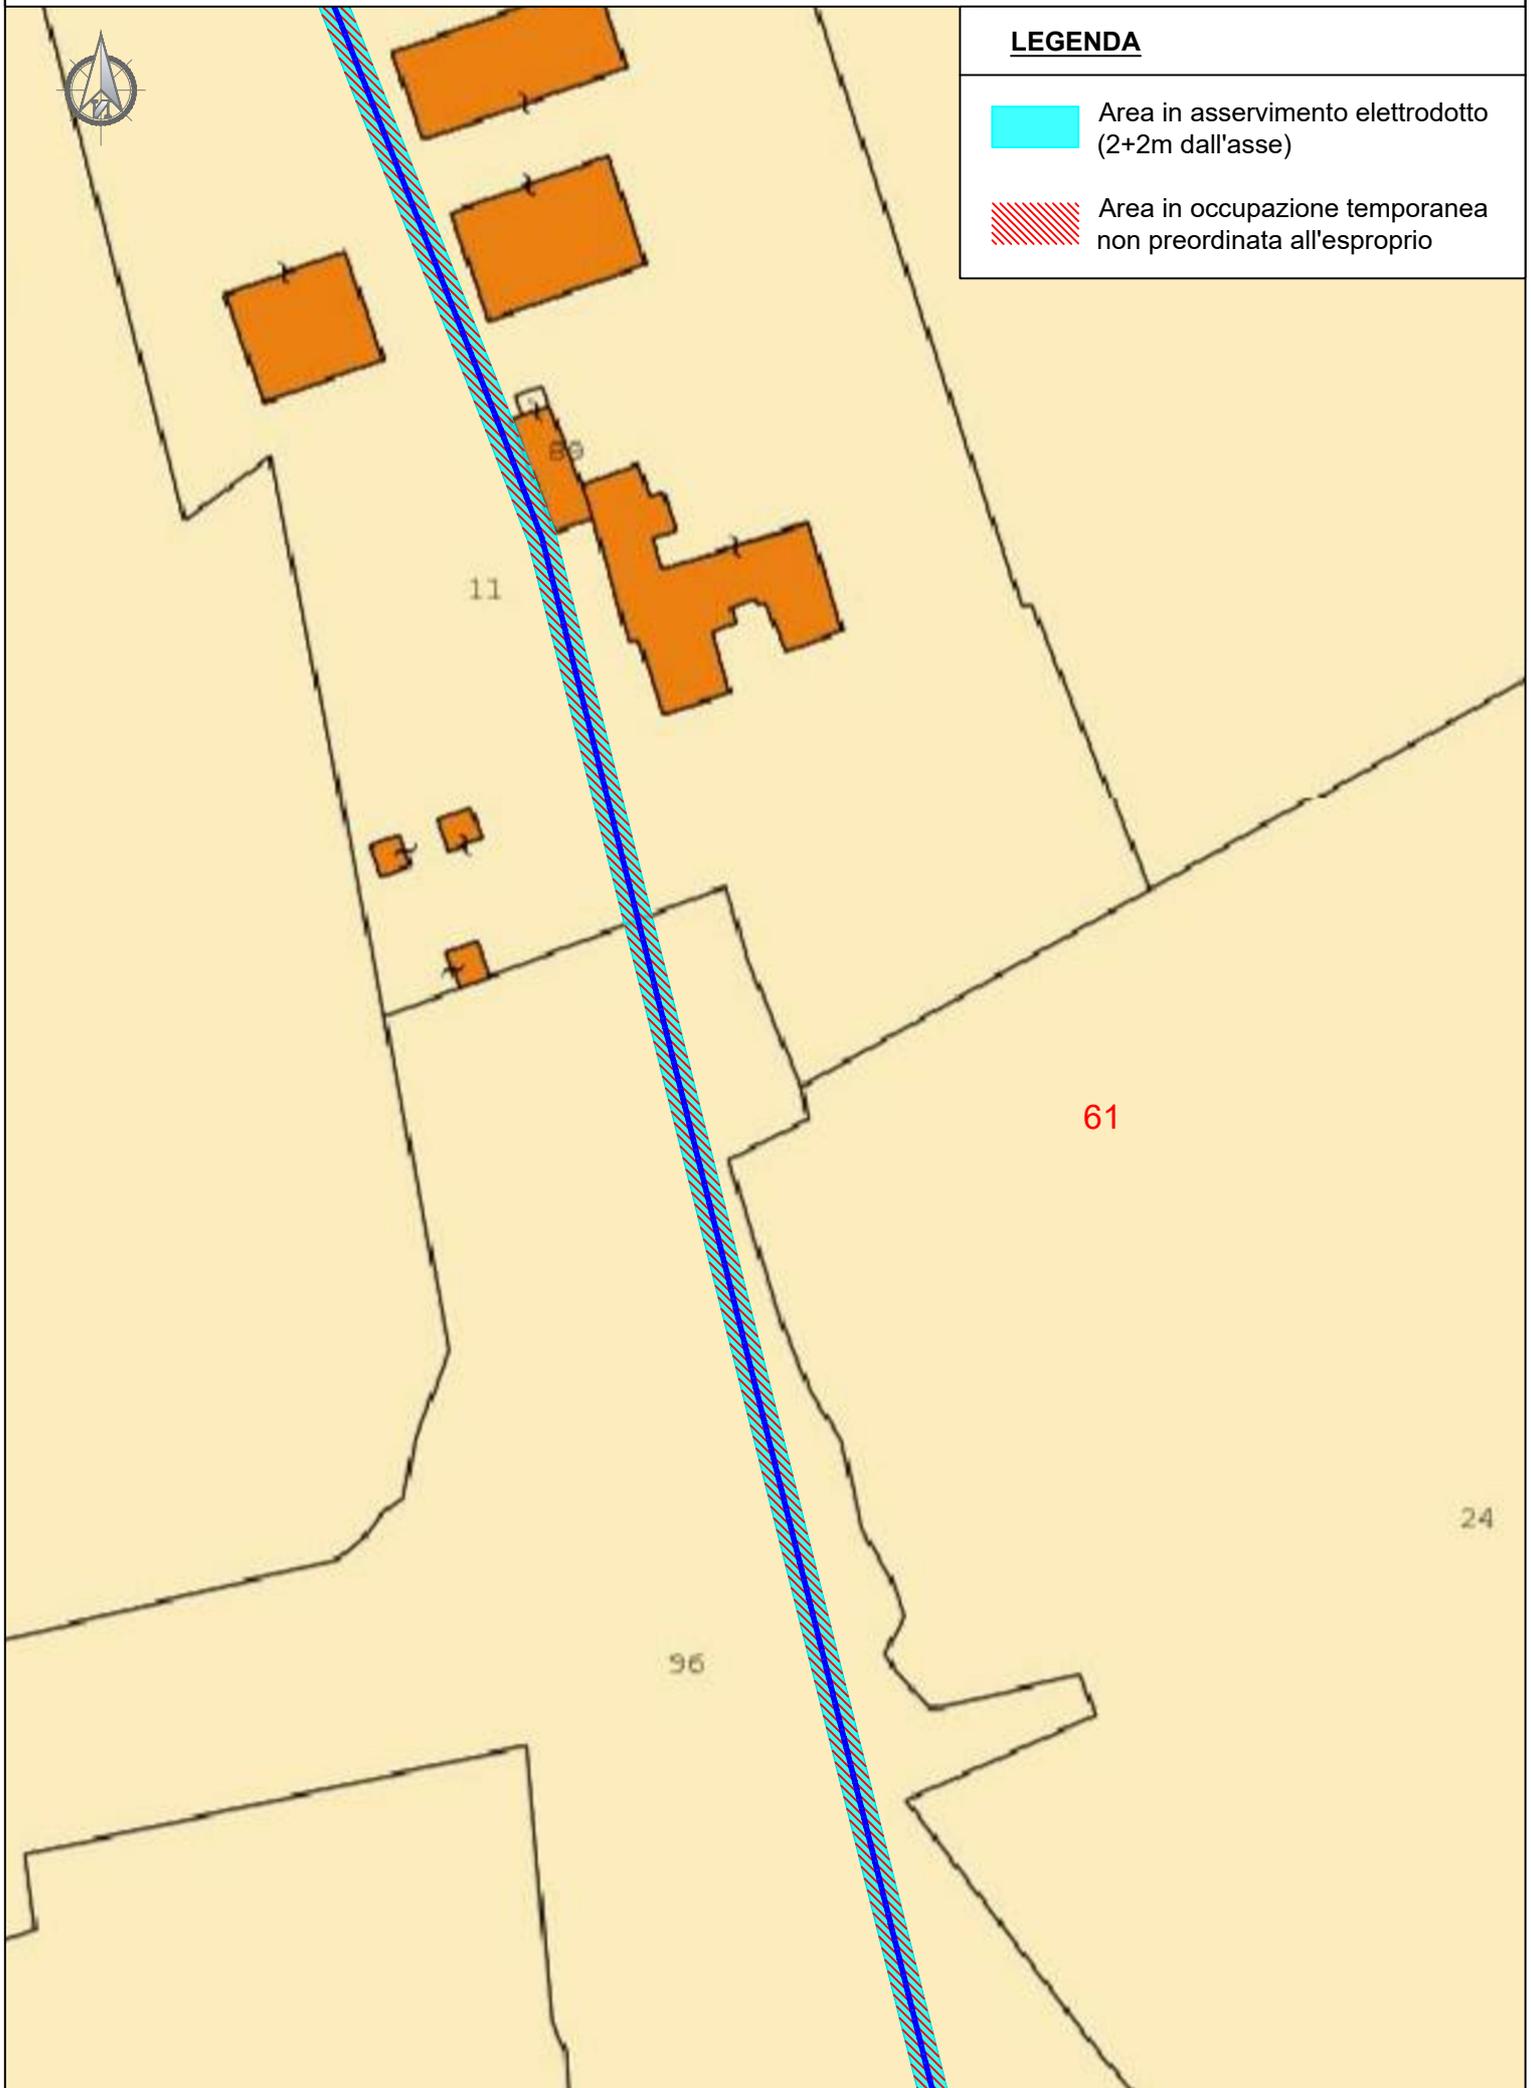




LEGENDA

-  Area in asservimento elettrodotto (2+2m dall'asse)
-  Area in occupazione temporanea non preordinata all'esproprio

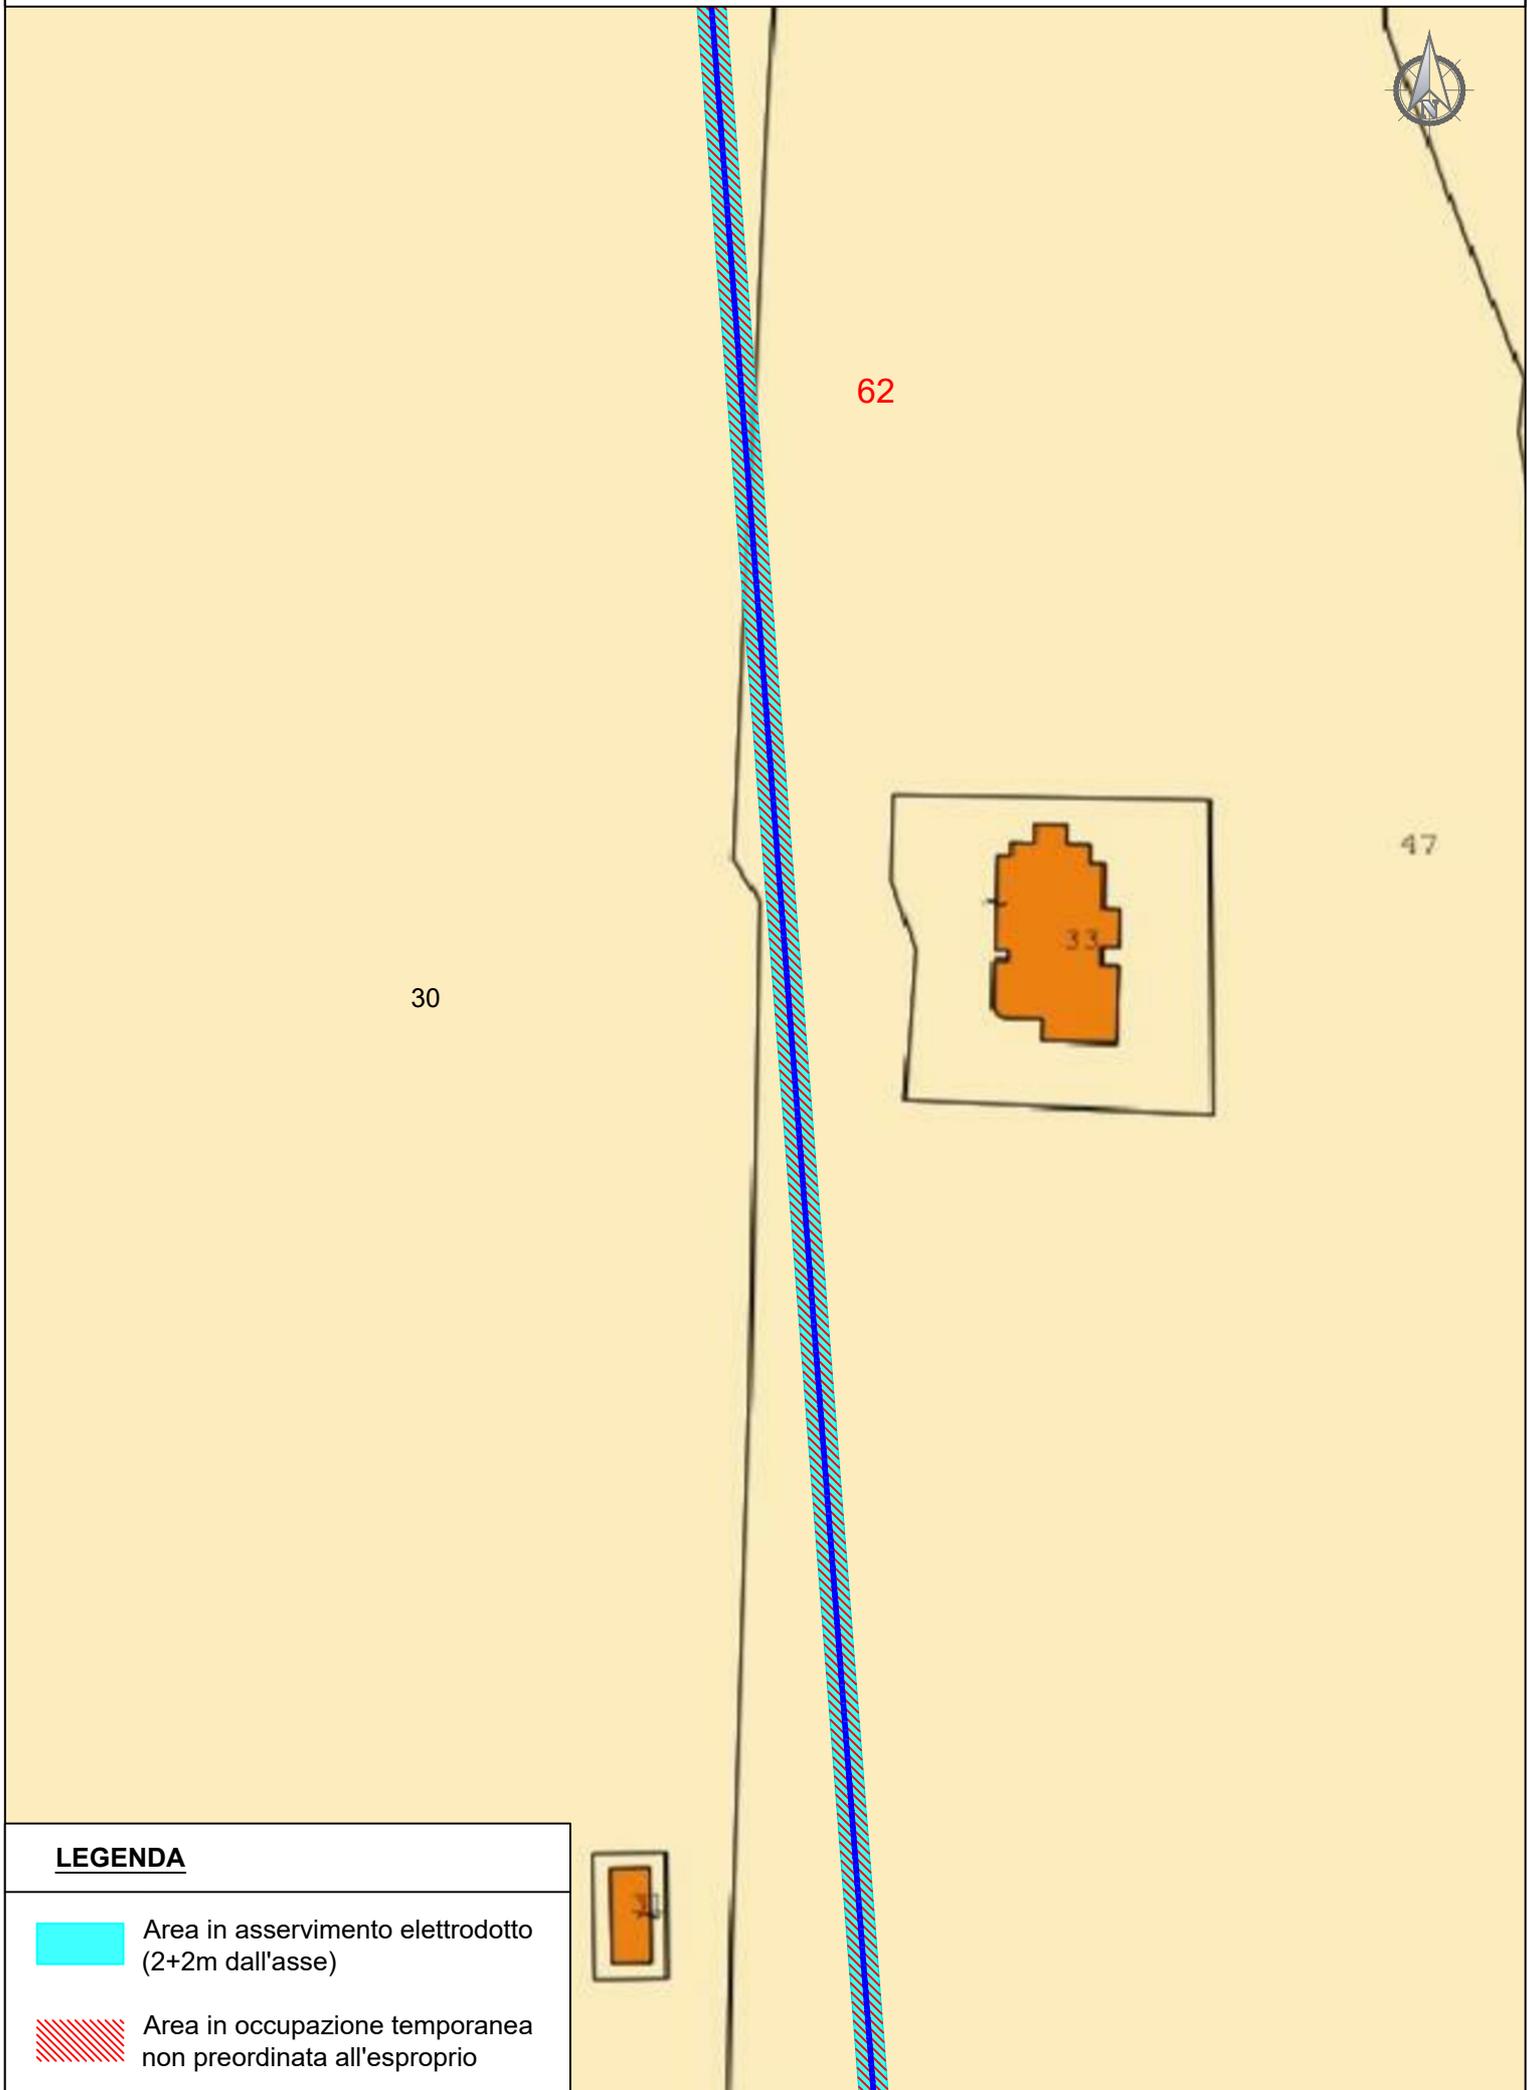

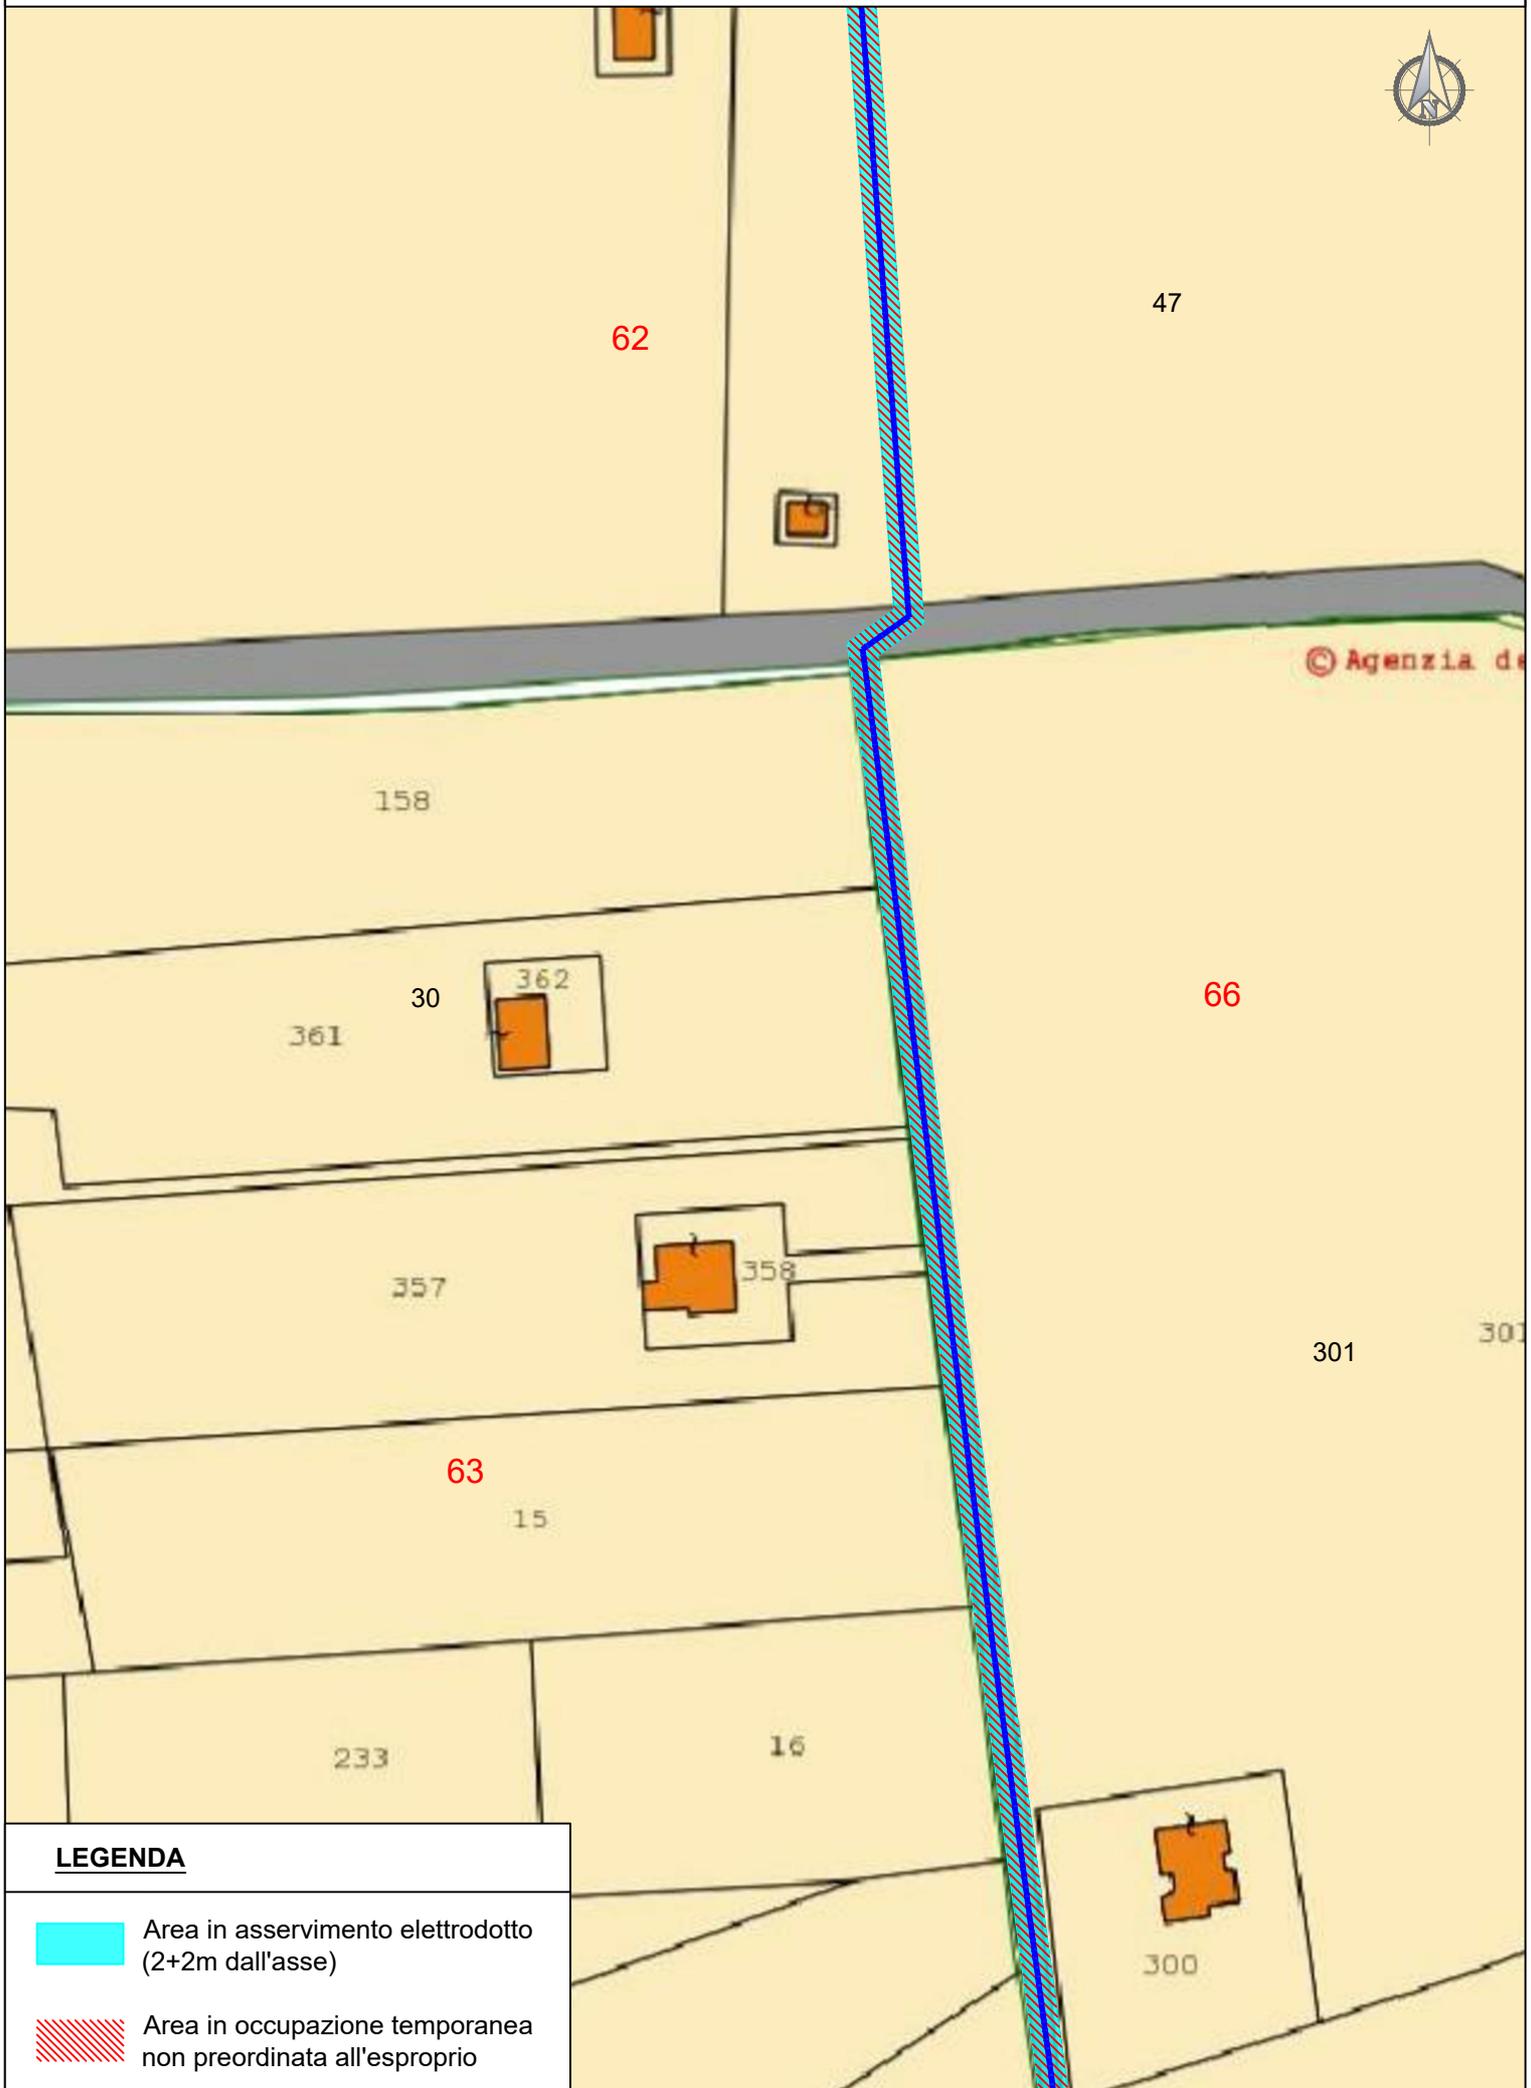


LEGENDA

-  Area in asservimento elettrodotto (2+2m dall'asse)
-  Area in occupazione temporanea non preordinata all'esproprio



LEGENDA


-  Area in asservimento elettrodotto (2+2m dall'asse)
-  Area in occupazione temporanea non preordinata all'esproprio

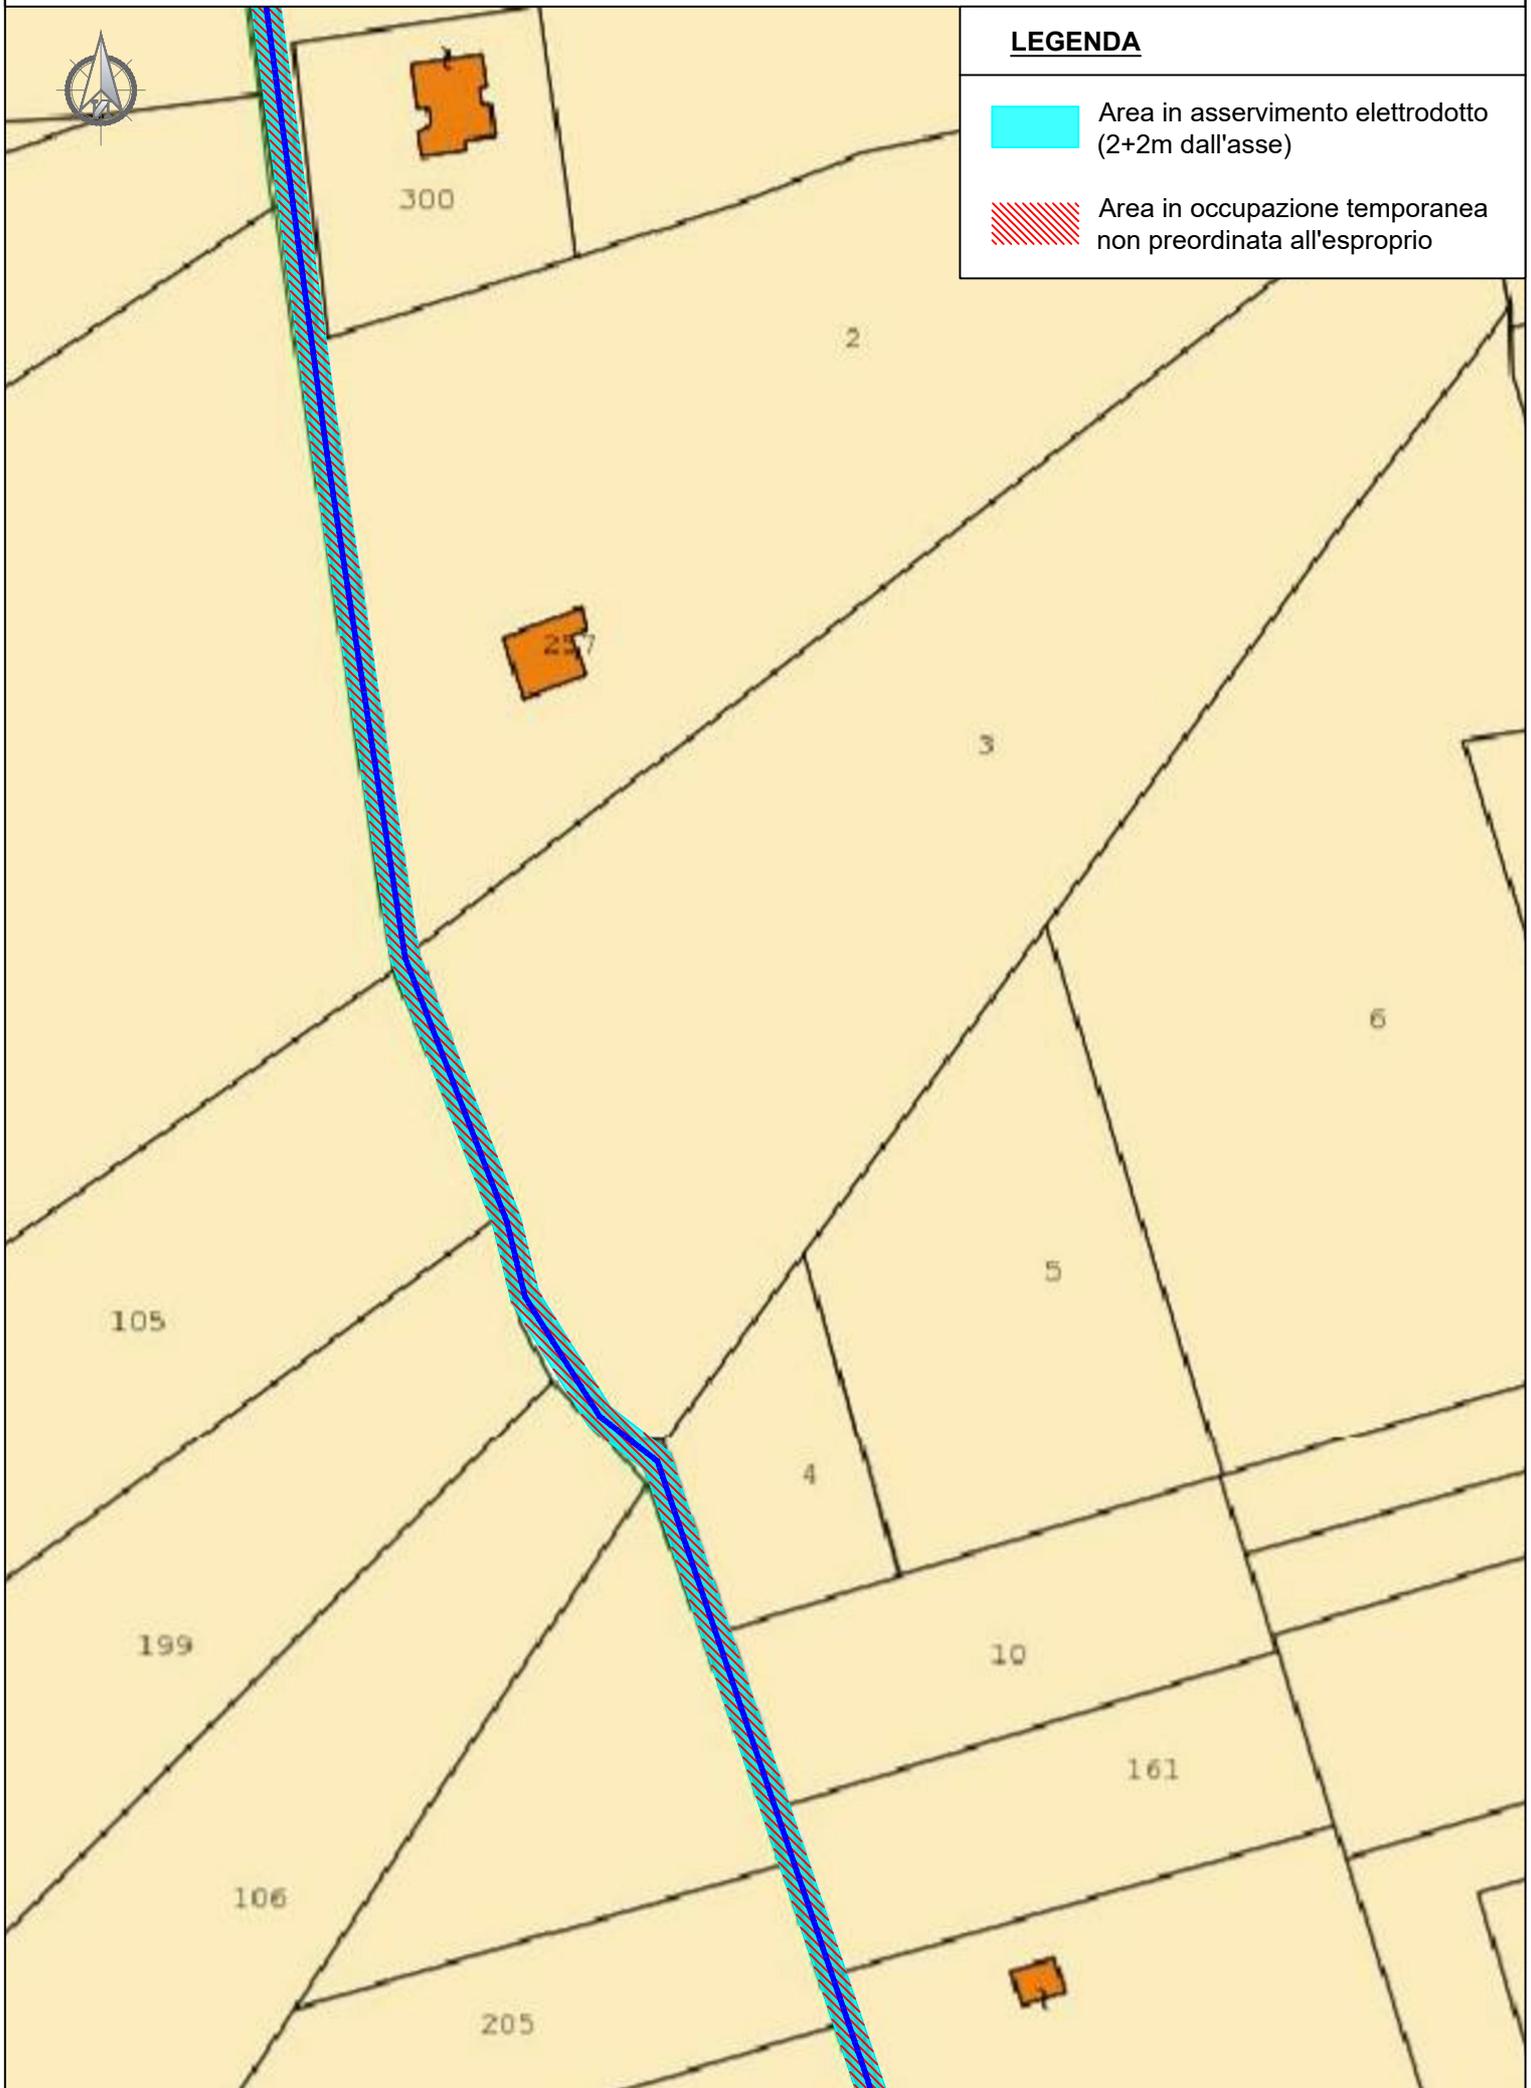



LEGENDA

-  Area in asservimento elettrodotto (2+2m dall'asse)
-  Area in occupazione temporanea non preordinata all'esproprio

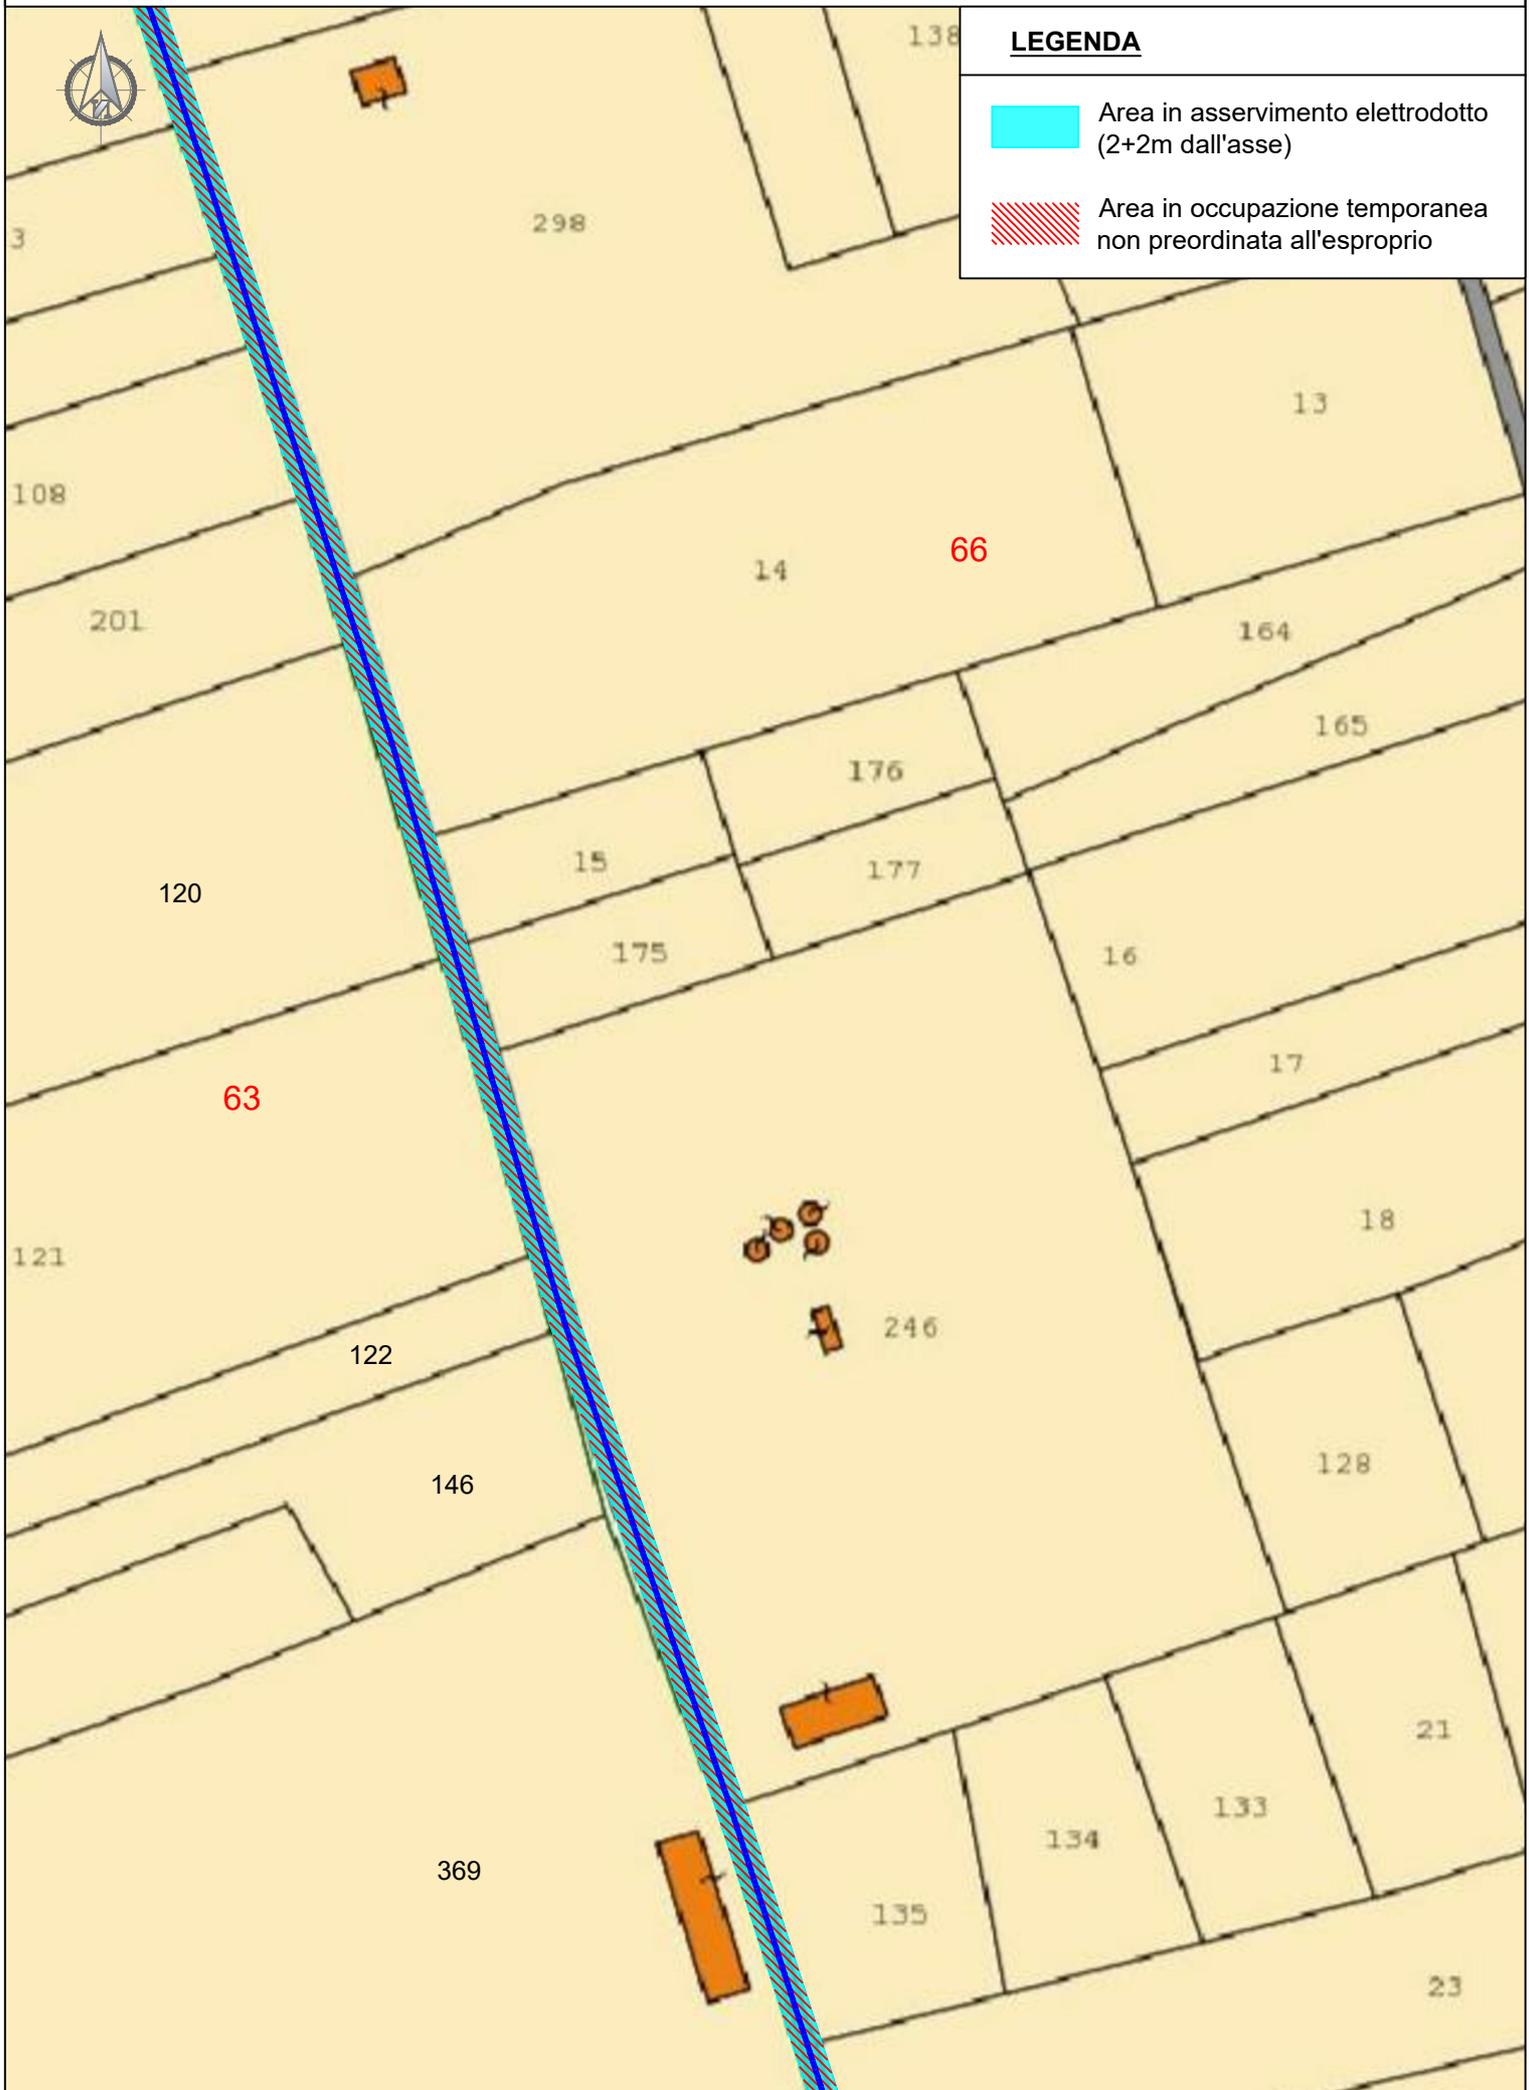



LEGENDA

-  Area in asservimento elettrodotto (2+2m dall'asse)
-  Area in occupazione temporanea non preordinata all'esproprio






LEGENDA	
	Area in asservimento elettrodotto (2+2m dall'asse)
	Area in occupazione temporanea non preordinata all'esproprio

LEGENDA

 Area in asservimento elettrodotto (2+2m dall'asse)

 Area in occupazione temporanea non preordinata all'esproprio

 SE Utente AT/MT + SE Raccolta

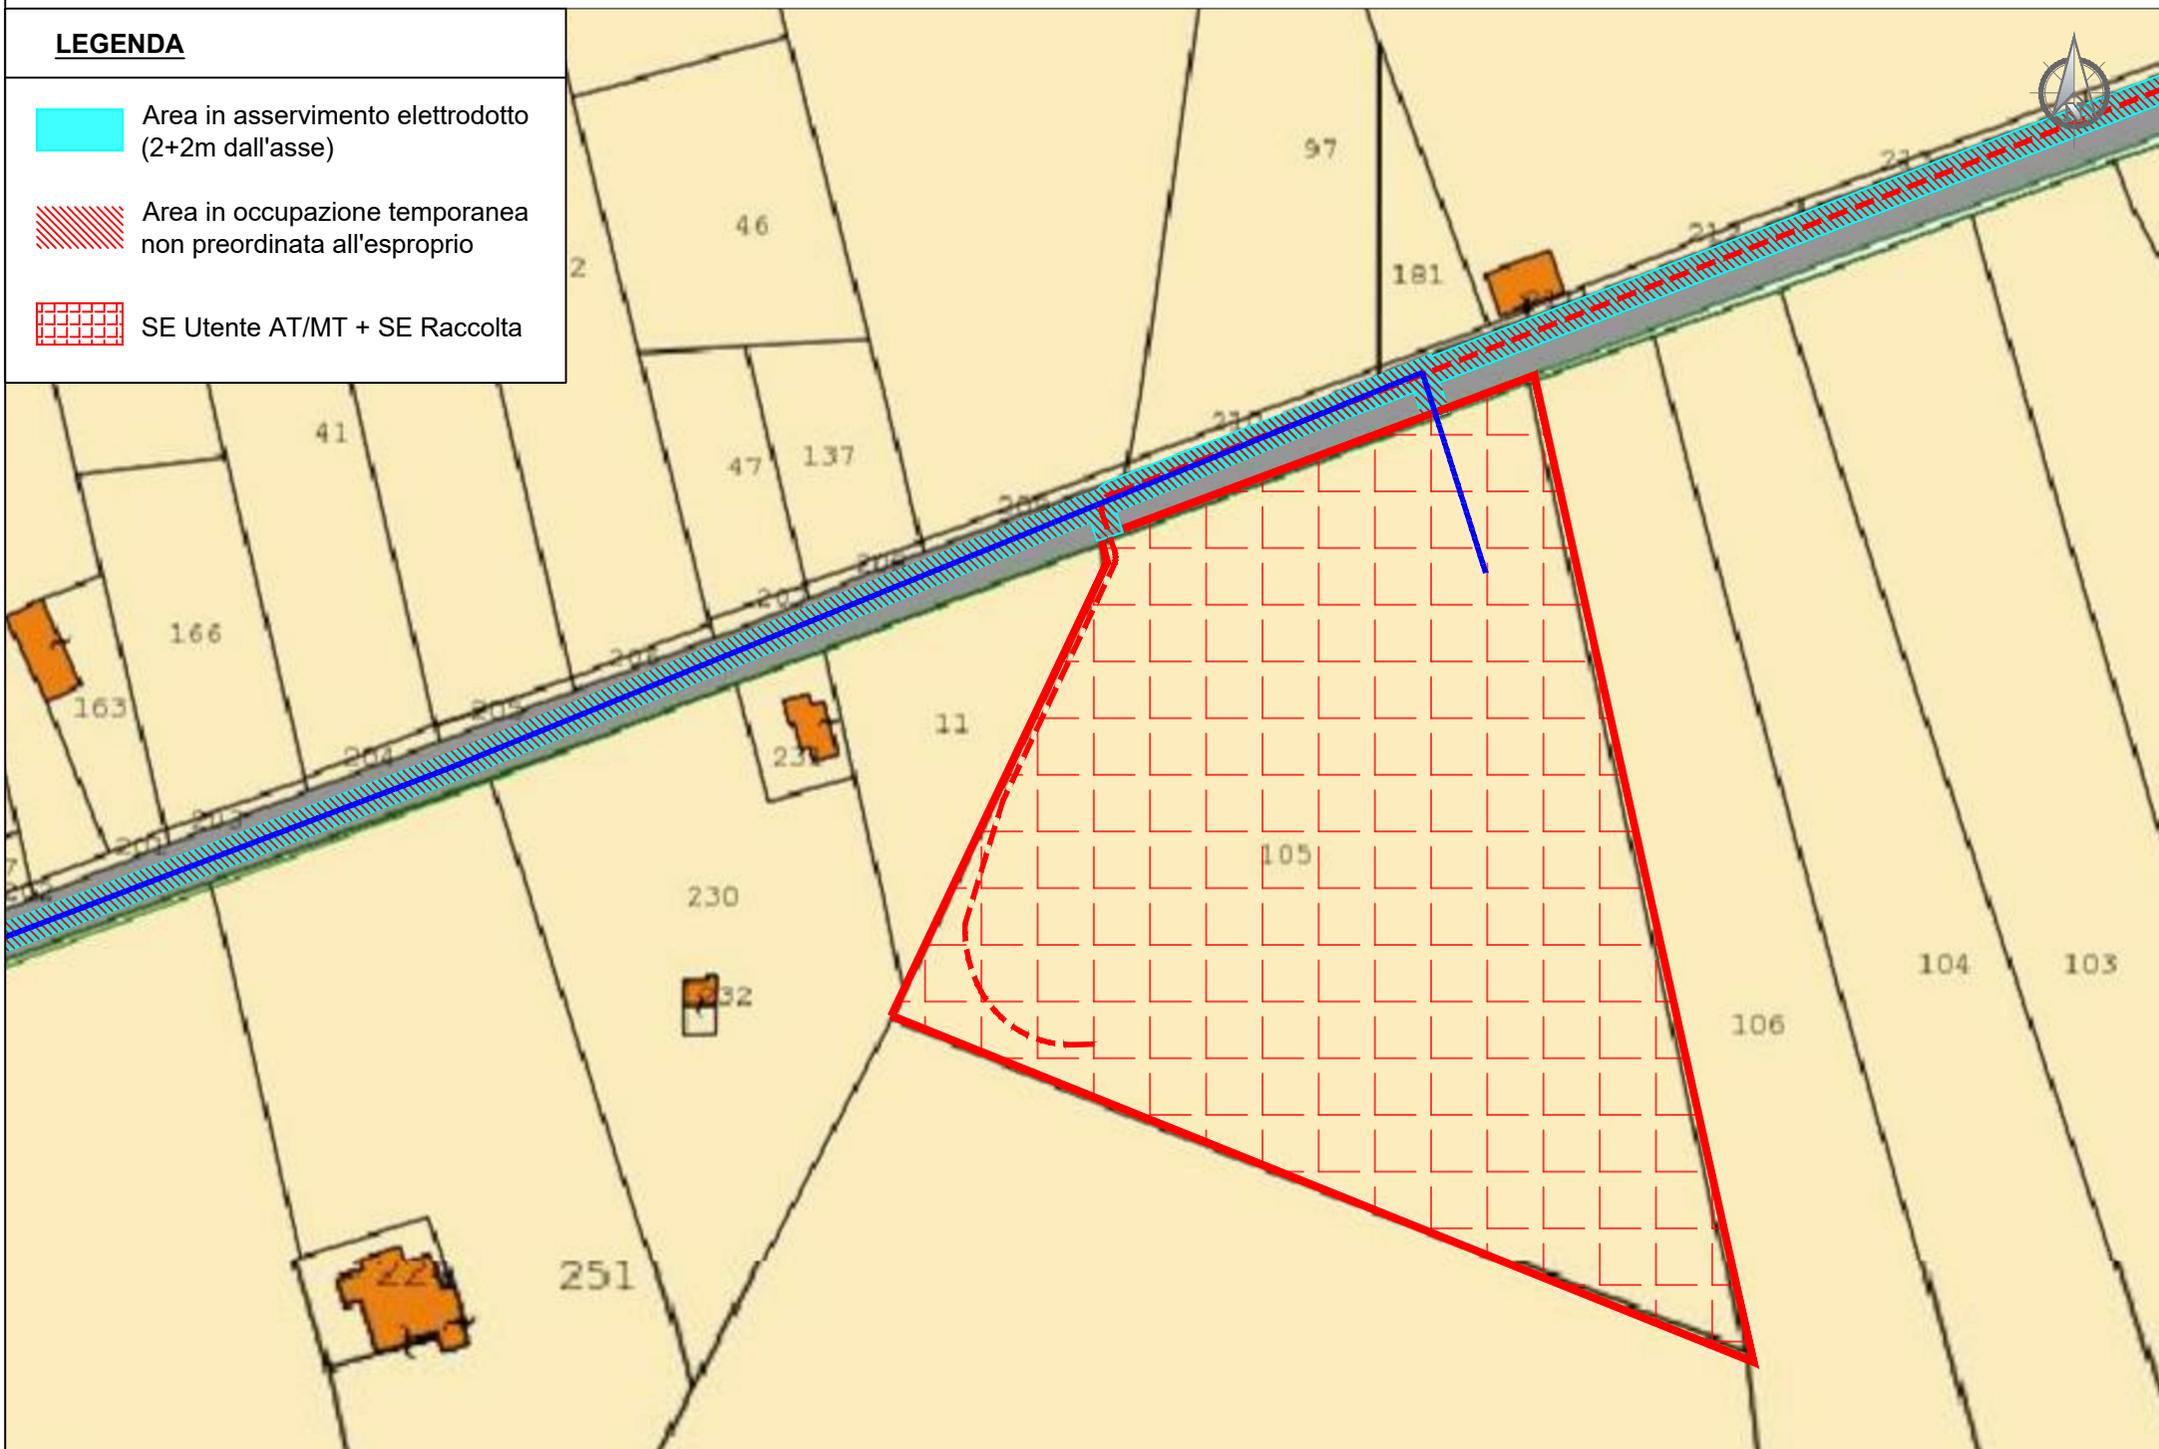

LEGENDA

 Area in asservimento elettrodotto (2+2m dall'asse)

 Area in occupazione temporanea non preordinata all'esproprio

 SE Utente AT/MT + SE Raccolta



© Agenzia delle Entrate 2020

