



E-DIS-29/08/2023-0940426

Raccomandata AR
Spett.le
DECATALDO SANDRA

DIS/PUB/PGE/PLA/API
e-distribuzione@pec.e-distribuzione.it

p.c.
UNITA' TERRITORIALE BRINDISI

Oggetto: AUT_ 2498736 da citare sempre nella risposta
Procedimento autorizzativo per la costruzione ed esercizio di un elettrodotto in cavo aereo
B.T. a 400 V per fornitura di energia elettrica al cliente Società Agricola F.Ili Cavallo Srl alla
contrada Calò nell'agro di Francavilla Fontana.
Codice rintr. 320037527
Notifica Decreto di Autorizzazione

Notifica Decreto del Dirigente del Servizio – n. 8 del 04/07/2023 – Autorizzazione alla costruzione ed esercizio con DICHIARAZIONE DI PUBBLICA UTILITA' AI SENSI DEL R. D. N. 1775/1933.

Ai sensi dell'art. 17, comma 2, art. 20 e art. 22 del D.P.R. 8 giugno 2001, n. 327 e successive modificazioni, - l'e-distribuzione Spa - Gruppo Enel - Infrastrutture e Reti - Area Regionale Puglia e Basilicata - Progettazione e Gestione - Autorizzazioni E Patrimonio Industriale, nella persona del suo legale rappresentante Ing. Marco Colucci, con sede in Bari alla Via Angiulli, 11 – 70126 – BARI - società con unico socio di ENEL S.p.A. e al cui coordinamento e controllo è soggetta, in qualità di promotore della procedura espropriativa ai fini dell'imposizione dell'asservimento coattivo sul terreno di Vs. proprietà censito catastalmente al Foglio n. 211 – Particelle 5 e 6 del Comune di Francavilla Fontana (BR), interessata dalla realizzazione della opera in oggetto,

AVVISA

che, con **Decreto Del Dirigente del Servizio – n. 8 del 04/07/2023** l'Amministrazione Provinciale di BRINDISI, ha decretato:

- **l'AUTORIZZAZIONE PER LA COSTRUZIONE E L'ESERCIZIO DI IMPIANTO ELETTRICO;**
- che tale impianto è stato **DICHIARATO DI PUBBLICA UTILITÀ** a termine di legge;
- che le aree di Vostra proprietà interessate all'intervento in programma sono riportate in Catasto come da elenco ditte allegato alla presente.

Tutti i documenti relativi al procedimento sono depositati presso gli Uffici dell'Amministrazione Provinciale di

BRINDISI e restano a Vostra disposizione perché possiate visionarli.

La S.V. potrà, nei 30 gg successivi alla notifica della presente, presentare presso la Provincia osservazioni scritte anche corredate da documenti utili, ovvero prendere contatto con questa Società al fine di convenire la cessione volontaria dell'immobile in questione. In tal caso Vi preghiamo, sempre entro il termine di giorni 30 dal ricevimento della presente, di contattare il Sig. Bernardo Dario, tel.: 3290399780, e-mail: dario.bernardo@e-distribuzione.com, pec: e-distribuzione@pec.e-distribuzione.it.

Trascorso inutilmente tale periodo, ai sensi dell'art.22 del D.P.R. 8 giugno 2001, n. 327 e successive modificazioni, daremo corso alla richiesta del Decreto di Asservimento Coattivo, con determinazione urgente della indennità e la successiva occupazione dei su citati fondi.

Restando in attesa di un cenno di conferma e riscontro, porgiamo distinti saluti.

Allegati:

- Copia decreto di autorizzazione;
- Copia stralcio planimetrico;
- Elenco ditte

MARCO COLUCCI

Il Responsabile

Il presente documento è sottoscritto con firma digitale ai sensi dell'art. 21 del d.lgs. 82/2005. La riproduzione dello stesso su supporto analogico è effettuata da Enel Italia srl e costituisce una copia integra e fedele dell'originale informatico, disponibile a richiesta presso l'Unità emittente.



PROVINCIA DI BRINDISI
AREA 3: SERVIZI TECNICI
VIABILITA', MOBILITA', TRASPORTI E
REGOLAZIONE CIRCOLAZIONE STRADALE, S.U.A.

Prot. n° _____

Brindisi, li _____

DECRETO N. 8 del 04/07/2023

- ❑ **DI AUTORIZZAZIONE PER LA COSTRUZIONE E L'ESERCIZIO DI IMPIANTO ELETTRICO** (ai sensi del R.D. 11/12/1933 n° 1775-T.U. Acque e Impianti Elettrici) e
- ❑ **DICHIARAZIONE DI PUBBLICA UTILITA'** (art. 16, comma 1, D.P.R. 327/2001)

OGGETTO: AUT_2498736 – FRANCAVILLA FONTANA

Provvedimento autorizzativo per la costruzione ed esercizio di un elettrodotto in cavo aereo B.T. a 400 V per fornitura di energia elettrica al cliente Società Agricola F.lli Cavallo Srl alla contrada Calò nell'agro di Francavilla Fontana.
 Codice rintr. 320037527

IL DIRIGENTE DEL SERVIZIO

VISTE l'istanza di ENEL Distribuzione **Infrastrutture e Reti Italia** Area Regionale Puglia Basilicata Programmazione e Gestione - Proget. Lavori-Autoriz. Mt - Autoriz. Patrimonio Industr Via Ombrone 2 - 00198 Roma – Italia, pervenuta il 08/05/2023 prot. n. 15555, relativa all'opera indicata in oggetto, corredata dal Piano tecnico, relazione tecnica, corografia e pareri di competenza, con indicazione delle opere da realizzare, intesa ad ottenere:

- **L'AUTORIZZAZIONE ALLA COSTRUZIONE E ALL'ESERCIZIO** (T.U. DI LEGGI SULLE ACQUE E SUGLI IMPIANTI ELETTRICI APPROVATO CON R.D. 11/12/1933 N° 1775 E LR.25/08) di una linea elettrica aerea B.T., secondo quanto meglio descritto negli elaborati allegati al presente Decreto del quale formano parte integrante e sostanziale;
- **LA DICHIARAZIONE DI PUBBLICA UTILITA'** dell'impianto medesimo;

VISTA la legge n° 142/90 e la n° 127/97 con le quali, per lo snellimento delle procedure amministrative, è stata demandata ai Dirigenti dei settori la firma degli atti;

VISTO il Capo IV° del Regolamento sull'ordinamento degli Uffici e dei servizi che disciplina le competenze dei Dirigenti dei Servizi, approvato dalla G.P. il 22/08/98 con delibera n° 601 modificata dalla G.P. con provvedimento n° 363 del 10/12/02;

ATTESA, pertanto, la propria esclusiva competenza;

VISTO il D.P.R. n. 616 del 24.7.77 col quale sono state trasferite alle Regioni a statuto ordinario le funzioni amministrative esercitate dagli Organi Centrali e periferici dello Stato in materia di opere concernenti le linee elettriche relative agli impianti fino a 150.000 volt;

RILEVATO, altresì, che tali funzioni, con D. Lgs. N. 96 del 30.3.99, art. 36 lett. A, sono state trasferite alle Province;

VISTO l'art. 4.4 della L.R. 20/2000 come modificato dall'art. 15 comma 4 della L.R. 13/2001;

VISTO il T.U. di leggi sulle acque e sugli impianti elettrici, approvato con Regio Decreto n. 1775 del 11.12.1933;

VISTA la L.R. 25/08 di regolamentazione delle linee elettriche;

VISTO l'art. 52 bis, D.P.R. 327/2001;

VISTO l'art. 52 quater, D.P.R. 327/2001;

VISTO l'art. 12 del d.P.R. 8 giugno 2001, n. 327;

VISTA la legge Regione Puglia n. 3 del 22/02/05;

PRESO ATTO che ENEL

1. ha comunicato di aver adempiuto a tutte le formalità previste dalla legge per ciò che attiene l'informativa per l'avvio della procedura facendo pubblicare in data 16/11/2022 l'avviso sul Bollettino Ufficiale informatico della Regione Puglia, come si evince dagli allegati;
2. ha comunicato di aver inviato l'avviso diretto ai soggetti interessati, come da nota del 08/05/2023, prot. n. 15555;
3. di avere inviato al Ministero dello Sviluppo economico Invio attestazione e dichiarazione con provvedimento siglato E-DIS-30/09/2022-0984749
 - a. l'attestazione di conformità ai sensi dell'art. 95, come 2-bis del D. Lgs. 259/2003;
 - b. La Dichiarazione del Procuratore Responsabile relativa alla fase realizzativa dell'elettrodotto

VERIFICATO che ai sensi dell'art. 120 del T.U. 1775/33 il richiedente ha ottenuto i necessari nulla-osta e/o autorizzazioni come appresso indicati:

AMMINISTRAZIONE INTERESSATA		N. prot. Ente	Data	Protocollo ingresso Provincia
1	COMUNE DI FRANCAVILLA FONTANA- Ufficio tecnico Nulla osta di compatibilità urbanistica	AOO.C_1234 Rog. Nr.0051695/2022	16/11/2022	15555 – 08/05/2023
	COMUNE DI FRANCAVILLA FONTANA- Lavori pubblici – paesaggistica Accertamento di compatibilità paesaggistica	Provvedimento n. 5	20/03/2023	15555 – 08/05/2023
	Provincia di Brindisi Parere di massima per attraversamento	Prot. 7549	30/03/2023	15555 – 08/05/2023
	AUTORITA' MINERARIA Attestazione ex art. 120	Ricevuta pec a unmig.napoli@pec.mise.gov.it	30/09/2022	15555 – 08/05/2023
3	AERONAUTICA MILITARE Comando Scuole A.M. / 3^ Regione Aerea Parere favorevole	M_D ABA 001 – REG 2023 0010212	03/03/2023	7541 – 03/03/2023
4	ESERCITO ITALIANO Nulla osta militare	Documento firmato digitalmente	21/02/2023	6290 – 22/02/2023
5	MARINA MILITARE – Comando militare marittimo Sud – TARANTO Parere favorevole	M_D MARSUD0035000	07/10/2022	31632 – 10/10/2022

RITENUTO che il richiedente, con la citata istanza, si è obbligato ad accettare le condizioni imposte nell'emananda autorizzazione;

CONSIDERATA la finalità pubblica dell'opera da eseguire;

DECRETA:

l'ENEL Distribuzione S.p.A. è autorizzata a costruire ed esercire un elettrodotto in cavo aereo B.T. a 400 V per fornitura di energia elettrica al cliente Società Agricola F.lli Cavallo Srl alla contrada Calò nell'agro di Francavilla Fontana. (Codice rintr. 320037527),

1. secondo il progetto allegato e nel rispetto dei pareri rilasciati dagli Enti interessati;
2. è dichiarata la pubblica utilità dell'opera;
3. l'Enel è autorizzata ad apportare variazioni non significative al percorso nel caso, rispetto al tracciato originario, all'atto dell'esecuzione dell'opera siano sorti ostacoli imprevisi o non prevedibili;
4. che, ai sensi dell'art. 13 del D.P.R. 327/2001 e s.m.i. il termine per emanare il decreto di asservimento è fissato a 5 anni, decorrente dalla data di efficacia della presente autorizzazione che, ai sensi dell'art. 5, c. 9 della L.R. 25/2008 e s.m.i., costituisce dichiarazione di pubblica utilità;
5. sono fatti salvi i diritti di terzi;
6. che la corrispondenza tra l'opera realizzata e quanto autorizzato con il presente Decreto venga accertata a seguito della tempestiva comunicazione di completamento dell'opera, cui è tenuta l'Enel

Distribuzione S.p.A., con il visto del Responsabile del Procedimento da apporre sul certificato di regolare esecuzione redatto dall'Enel stessa;

7. la comunicazione di ultimazione dell'opera, pena la decadenza a tutti gli effetti del presente provvedimento, dovrà avvenire nel termine di 30 mesi, salvo proroga motivata, decorrenti dall'esecuzione del decreto di esproprio o, in sua assenza, dall'emissione del presente atto
8. tenendo conto che è obbligo del datore di lavoro, ai sensi degli art. 17, 28 e 91, c. 2-bis del D.Lgs. 81/2008 e s.m.i. e, ove previsto, del Coordinatore per la sicurezza in fase di progettazione, effettuare la valutazione del rischio proveniente da presenza di ordigni inesplosi;

DISPONE

che l'Enel Distribuzione dia notizia del presente Decreto come disposto dall'art. 54 *quater* co. 7 del DPR 327/01, nelle forme previste dall'art. 17, comma 2 della suddetta norma;

NOMINA

Responsabile del Procedimento, ex art. 6 L. 241/90 il dott. Ing. Giuseppe SCARAFILE, dipendente di questo servizio.

DICHIARAZIONE

Il presente provvedimento è stato redatto in conformità agli atti depositati presso gli Uffici del Servizio Viabilità Mobilità e Trasporti nel rispetto della legislazione statale e regionale vigente.

IL RESPONSABILE DEL PROCEDIMENTO


Dott. Ing. Giuseppe SCARAFILE



IL DIRIGENTE

Dott. Ing. Simona BRAMATO



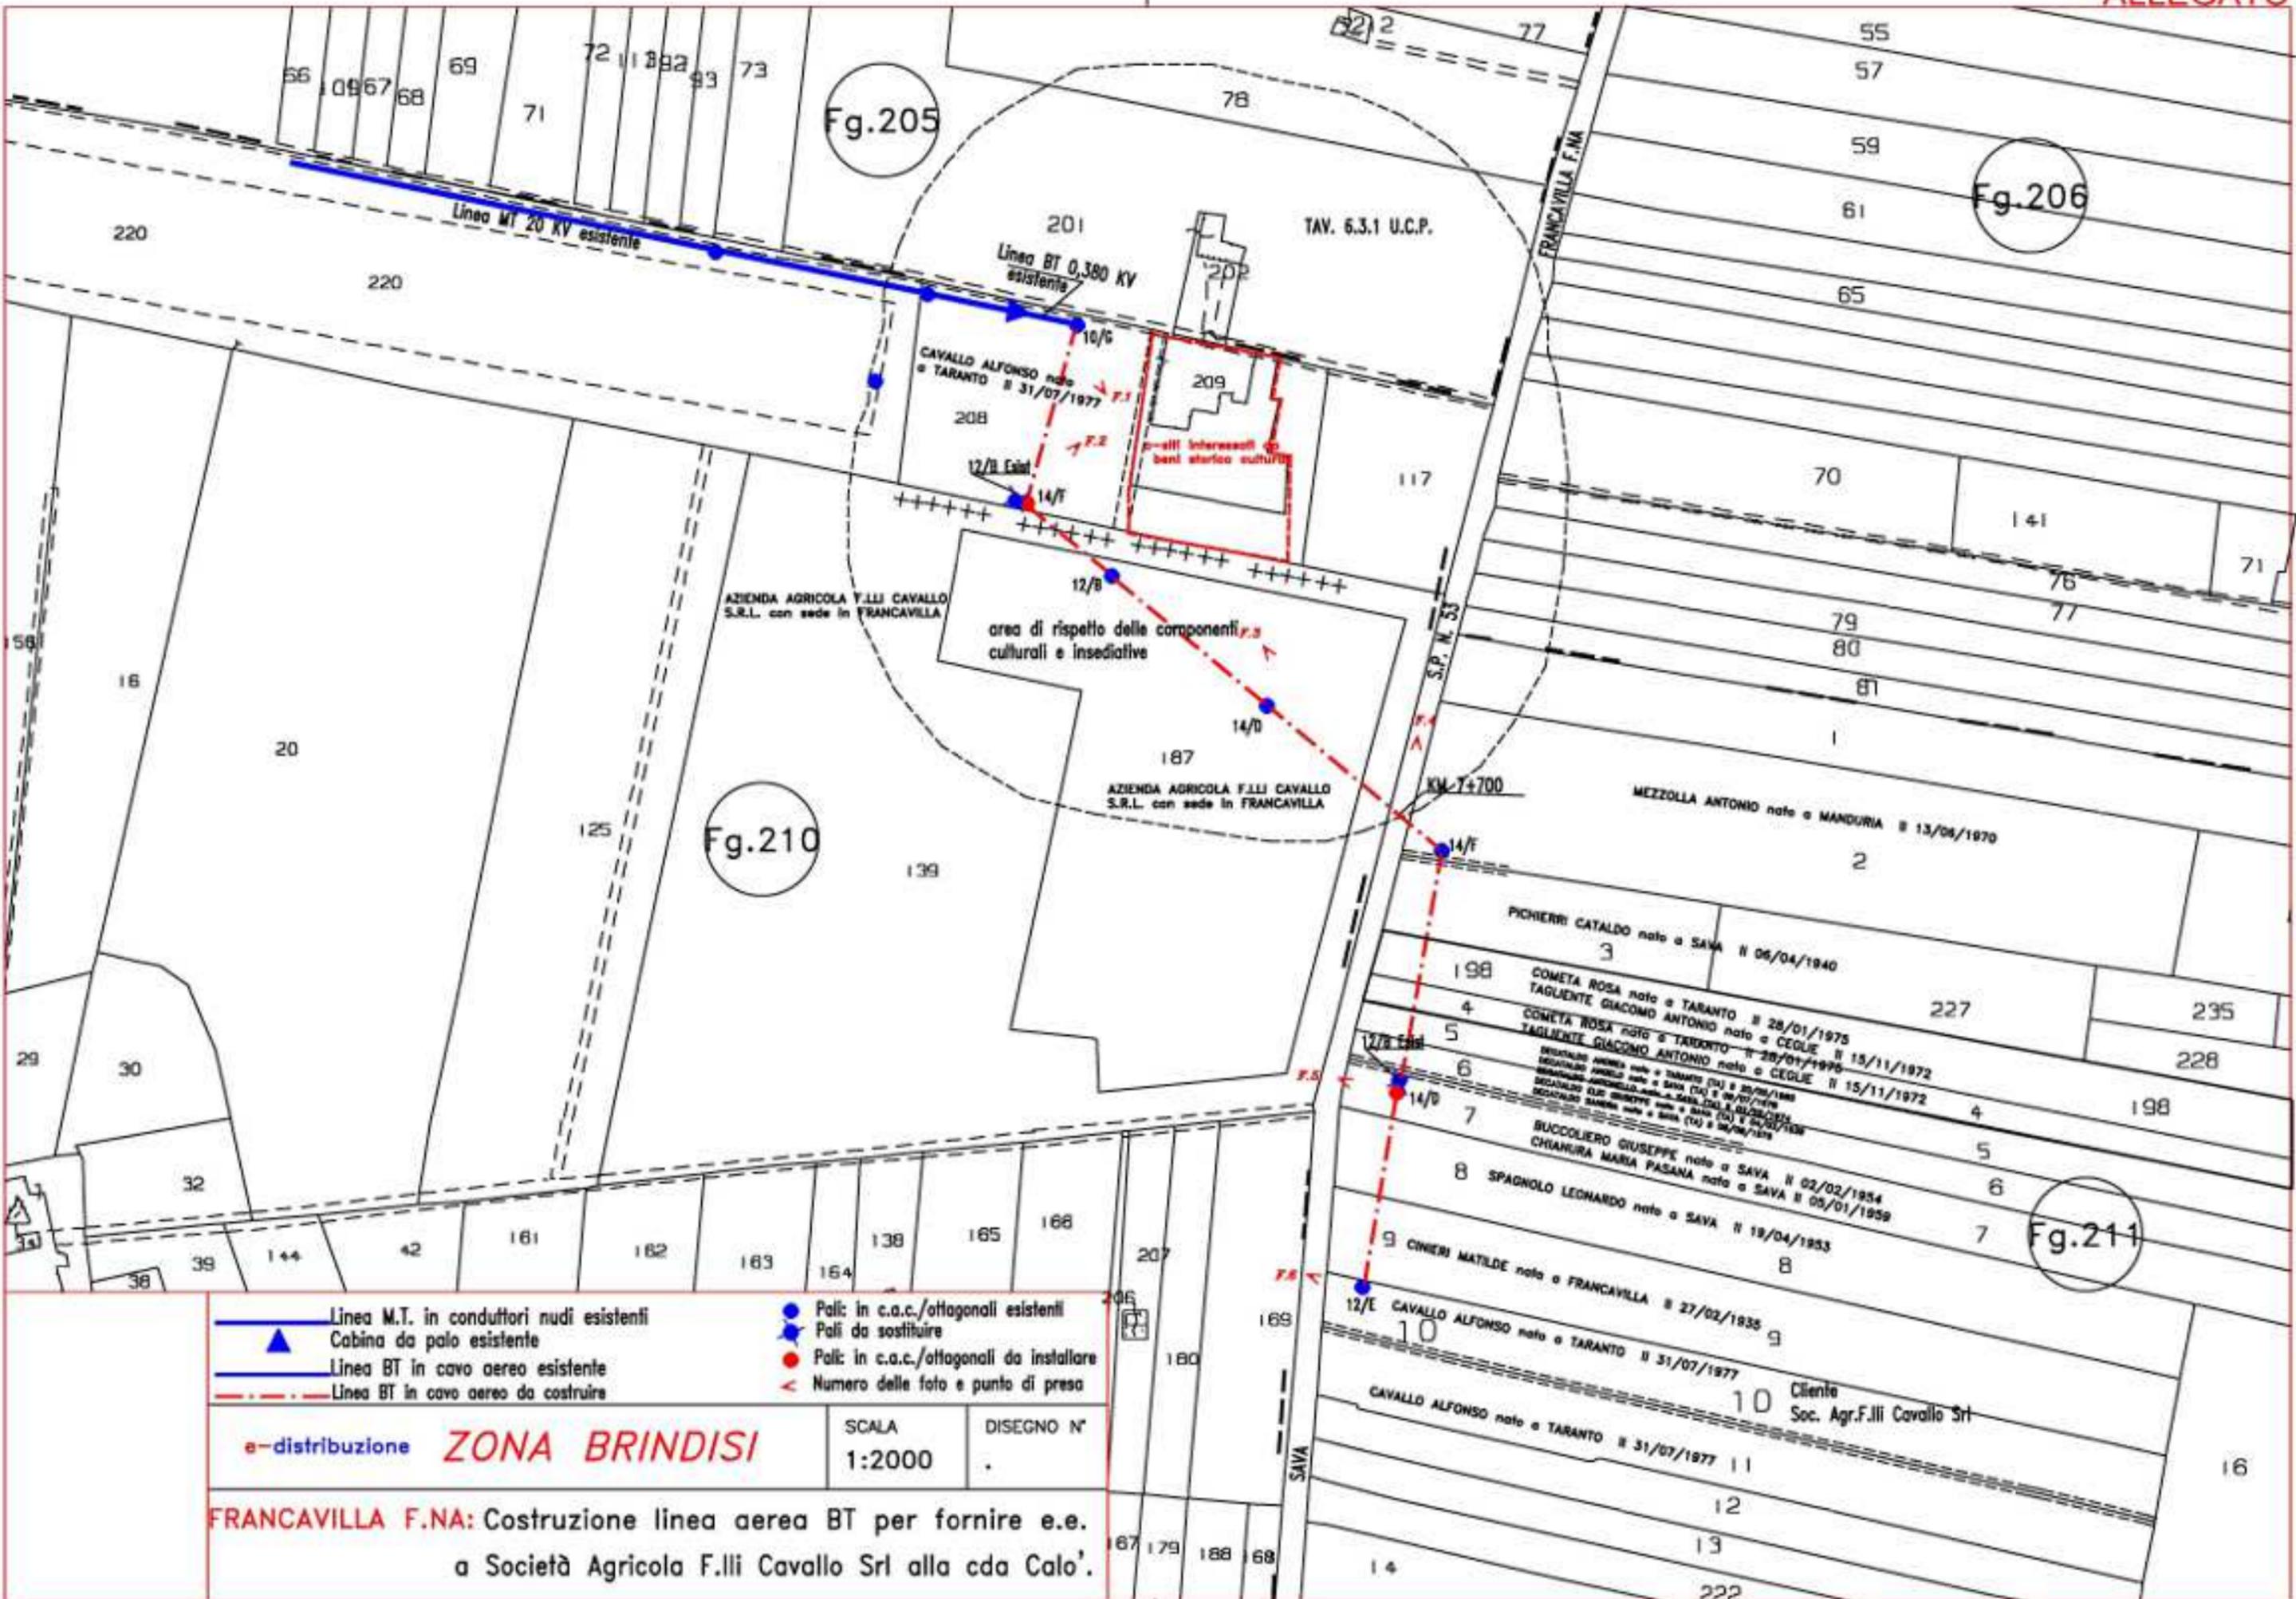

- Linea M.T. in conduttori nudi esistenti
- Cabina da palo esistente
- Linea BT in cavo aereo esistente
- Linea BT in cavo aereo da costruire
- Pali: in c.a.c./ottagonali esistenti
- Pali da sostituire
- Pali: in c.a.c./ottagonali da installare
- Numero delle foto e punto di presa

e-distribuzione **ZONA BRINDISI**

SCALA 1:2000 DISEGNO N° .

FRANCAVILLA F.NA: Costruzione linea aerea BT per fornire e.e. a Società Agricola F.lli Cavallo Srl alla cda Calo'.

Fg.205

Fg.206

Fg.210

Fg.211

TAV. 6.3.1 U.C.P.

Linea BT 0,380 KV esistente

Linea M.T. 20 KV esistente

CAVALLO ALFONSO nato a TARANTO il 31/07/1977

AZIENDA AGRICOLA F.LLI CAVALLO S.R.L. con sede in FRANCAVILLA

area di rispetto delle componenti culturali e insediative

AZIENDA AGRICOLA F.LLI CAVALLO S.R.L. con sede in FRANCAVILLA

MEZZOLLA ANTONIO nato a MANDURIA il 13/04/1970

PICHIERRI CATALDO nato a SAVA il 06/04/1940

COMETA ROSA nato a TARANTO il 28/01/1975

TAGLIENTE GIACOMO ANTONIO nato a CEGUE il 15/11/1972

COMETA ROSA nato a TARANTO il 28/01/1975

TAGLIENTE GIACOMO ANTONIO nato a CEGUE il 15/11/1972

BUCCOLIERO GIUSEPPE nato a SAVA il 02/02/1954

CHIARURA MARIA PASANA nato a SAVA il 05/01/1959

SPAGNOLO LEONARDO nato a SAVA il 19/04/1953

CINIERI MATELDE nato a FRANCAVILLA il 27/02/1935

CAVALLO ALFONSO nato a TARANTO il 31/07/1977

CAVALLO ALFONSO nato a TARANTO il 31/07/1977

Ciente Soc. Agr.F.lli Cavallo Srl

Codice ditta	Ditta	Luogo di nascita	Data di nascita	Codice fiscale	Diritto	Quota poss.	Dati catastali Comune di Francavilla Fontana (BR)		qualità constatata	coltura accertata	Lunghezza del tratto	Fascia di rispetto	sostegni	Superficie Asservita Totale
							Fg.	P.llo						
										ml	mt	n.	mq	
1	CAVALLO ALFONSO				PROPRIETA'	1/1	210	208	ULIVETO	VIGNETO	70	3	1	210
					PROPRIETA'		211	10	ULIVETO	ULIVETO	5	3	0	15
2	AZIENDA AGRICOLA F.LLI CAVALLO SRL CON SEDE IN FRANCAVILLA FONTANA (BR)				PROPRIETA'	1/1	210	139	ULIVETO	VIGNETO	135	3	0	405
					PROPRIETA'	1/1	210	187	ULIVETO	VIGNETO	35	3	0	105
3	MEZZOLLA ANTONIO				PROPRIETA'	1/1	211	2	ULIVETO	VIGNETO	20	3	0	60
4	CAVALLO ALFONSO				PROPRIETA'	1/1	211	3	ULIVETO	ULIVETO	30	3	0	90
5	TAGLIENTE GIACOMO ANTONIO				ENFITEUSI	1/2	211	198	ULIVETO	ULIVETO	16	3	0	48
	COMETA ROSA			ENFITEUSI	1/2									
	TAGLIENTE GIACOMO ANTONIO				PROPRIETA'	1/2	211	4	ULIVETO	ULIVETO	9	3	0	27
	COMETA ROSA			PROPRIETA'	1/2									
6	DECATALDO ELIO GIUSEPPE				PROPRIETA'	2/6	211	5	ULIVETO	ULIVETO	13	3	0	39
	DECATALDO ANTONELLO				PROPRIETA'	1/6								
	DECATALDO SANDRA				PROPRIETA'	1/6								
	DECATALDO ANGELO				PROPRIETA'	1/6								
	DECATALDO ANDREA				PROPRIETA'	1/6								
	DECATALDO ELIO GIUSEPPE				PROPRIETA'	2/6	211	6	ULIVETO	ULIVETO	12	3	0	36
	DECATALDO ANTONELLO				PROPRIETA'	1/6								
	DECATALDO SANDRA				PROPRIETA'	1/6								
	DECATALDO ANGELO				PROPRIETA'	1/6								
	DECATALDO ANDREA				PROPRIETA'	1/6								
7	BUCCOLIERO GIUSEPPE				PROPRIETA'	1/2	211	7	ULIVETO	ULIVETO	20	3	1	60
	CHIANURA MARIA PASANA				PROPRIETA'	1/2								
8	SPAGNOLO LEONARDO				PROPRIETA'	1/2	211	8	ULIVETO	ULIVETO	28	3	0	84
9	CINIERI MATILDE				PROPRIETA'	1/2	211	9	ULIVETO	ULIVETO	30	3	0	90



E-DIS-29/08/2023-0940407

Raccomandata AR
Spett.le
DECATALDO ELIO GIUSEPPE

DIS/PUB/PGE/PLA/API
e-distribuzione@pec.e-distribuzione.it

p.c.
UNITA' TERRITORIALE BRINDISI

Oggetto: AUT_ 2498736 da citare sempre nella risposta
Procedimento autorizzativo per la costruzione ed esercizio di un elettrodotto in cavo aereo
B.T. a 400 V per fornitura di energia elettrica al cliente Società Agricola F.Ili Cavallo Srl alla
contrada Calò nell'agro di Francavilla Fontana.
Codice rintr. 320037527
Notifica Decreto di Autorizzazione

Notifica Decreto del Dirigente del Servizio – n. 8 del 04/07/2023 – Autorizzazione alla costruzione ed esercizio con DICHIARAZIONE DI PUBBLICA UTILITA' AI SENSI DEL R. D. N. 1775/1933.

Ai sensi dell'art. 17, comma 2, art. 20 e art. 22 del D.P.R. 8 giugno 2001, n. 327 e successive modificazioni, - l'e-distribuzione Spa - Gruppo Enel - Infrastrutture e Reti - Area Regionale Puglia e Basilicata - Progettazione e Gestione - Autorizzazioni E Patrimonio Industriale, nella persona del suo legale rappresentante Ing. Marco Colucci, con sede in Bari alla Via Angiulli, 11 – 70126 – BARI - società con unico socio di ENEL S.p.A. e al cui coordinamento e controllo è soggetta, in qualità di promotore della procedura espropriativa ai fini dell'imposizione dell'asservimento coattivo sul terreno di Vs. proprietà censito catastalmente al Foglio n. 211 – Particelle 5 e 6 del Comune di Francavilla Fontana (BR), interessata dalla realizzazione della opera in oggetto,

AVVISA

che, con **Decreto Del Dirigente del Servizio – n. 8 del 04/07/2023** l'Amministrazione Provinciale di BRINDISI, ha decretato:

- **l'AUTORIZZAZIONE PER LA COSTRUZIONE E L'ESERCIZIO DI IMPIANTO ELETTRICO;**
- che tale impianto è stato **DICHIARATO DI PUBBLICA UTILITÀ** a termine di legge;
- che le aree di Vostra proprietà interessate all'intervento in programma sono riportate in Catasto come da elenco ditte allegato alla presente.

Tutti i documenti relativi al procedimento sono depositati presso gli Uffici dell'Amministrazione Provinciale di

BRINDISI e restano a Vostra disposizione perché possiate visionarli.

La S.V. potrà, nei 30 gg successivi alla notifica della presente, presentare presso la Provincia osservazioni scritte anche corredate da documenti utili, ovvero prendere contatto con questa Società al fine di convenire la cessione volontaria dell'immobile in questione. In tal caso Vi preghiamo, sempre entro il termine di giorni 30 dal ricevimento della presente, di contattare il Sig. Bernardo Dario, tel.: 3290399780, e-mail: dario.bernardo@e-distribuzione.com, pec: e-distribuzione@pec.e-distribuzione.it.

Trascorso inutilmente tale periodo, ai sensi dell'art.22 del D.P.R. 8 giugno 2001, n. 327 e successive modificazioni, daremo corso alla richiesta del Decreto di Asservimento Coattivo, con determinazione urgente della indennità e la successiva occupazione dei su citati fondi.

Restando in attesa di un cenno di conferma e riscontro, porgiamo distinti saluti.

Allegati:

- Copia decreto di autorizzazione;
- Copia stralcio planimetrico;
- Elenco ditte

MARCO COLUCCI

Il Responsabile

Il presente documento è sottoscritto con firma digitale ai sensi dell'art. 21 del d.lgs. 82/2005. La riproduzione dello stesso su supporto analogico è effettuata da Enel Italia srl e costituisce una copia integra e fedele dell'originale informatico, disponibile a richiesta presso l'Unità emittente.



PROVINCIA DI BRINDISI
AREA 3: SERVIZI TECNICI
VIABILITA', MOBILITA', TRASPORTI E
REGOLAZIONE CIRCOLAZIONE STRADALE, S.U.A.

Prot. n° _____

Brindisi, li _____

DECRETO N. 8 del 04/07/2023

- ❑ **DI AUTORIZZAZIONE PER LA COSTRUZIONE E L'ESERCIZIO DI IMPIANTO ELETTRICO** (ai sensi del R.D. 11/12/1933 n° 1775-T.U. Acque e Impianti Elettrici) e
- ❑ **DICHIARAZIONE DI PUBBLICA UTILITA'** (art. 16, comma 1, D.P.R. 327/2001)

OGGETTO: AUT_2498736 – FRANCAVILLA FONTANA

Provvedimento autorizzativo per la costruzione ed esercizio di un elettrodotto in cavo aereo B.T. a 400 V per fornitura di energia elettrica al cliente Società Agricola F.lli Cavallo Srl alla contrada Calò nell'agro di Francavilla Fontana.
 Codice rintr. 320037527

IL DIRIGENTE DEL SERVIZIO

VISTE l'istanza di ENEL Distribuzione **Infrastrutture e Reti Italia** Area Regionale Puglia Basilicata Programmazione e Gestione - Proget. Lavori-Autoriz. Mt - Autoriz. Patrimonio Industr Via Ombrone 2 - 00198 Roma – Italia, pervenuta il 08/05/2023 prot. n. 15555, relativa all'opera indicata in oggetto, corredata dal Piano tecnico, relazione tecnica, corografia e pareri di competenza, con indicazione delle opere da realizzare, intesa ad ottenere:

- **L'AUTORIZZAZIONE ALLA COSTRUZIONE E ALL'ESERCIZIO** (T.U. DI LEGGI SULLE ACQUE E SUGLI IMPIANTI ELETTRICI APPROVATO CON R.D. 11/12/1933 N° 1775 E LR.25/08) di una linea elettrica aerea B.T., secondo quanto meglio descritto negli elaborati allegati al presente Decreto del quale formano parte integrante e sostanziale;
- **LA DICHIARAZIONE DI PUBBLICA UTILITA'** dell'impianto medesimo;

VISTA la legge n° 142/90 e la n° 127/97 con le quali, per lo snellimento delle procedure amministrative, è stata demandata ai Dirigenti dei settori la firma degli atti;

VISTO il Capo IV° del Regolamento sull'ordinamento degli Uffici e dei servizi che disciplina le competenze dei Dirigenti dei Servizi, approvato dalla G.P. il 22/08/98 con delibera n° 601 modificata dalla G.P. con provvedimento n° 363 del 10/12/02;

ATTESA, pertanto, la propria esclusiva competenza;

VISTO il D.P.R. n. 616 del 24.7.77 col quale sono state trasferite alle Regioni a statuto ordinario le funzioni amministrative esercitate dagli Organi Centrali e periferici dello Stato in materia di opere concernenti le linee elettriche relative agli impianti fino a 150.000 volt;

RILEVATO, altresì, che tali funzioni, con D. Lgs. N. 96 del 30.3.99, art. 36 lett. A, sono state trasferite alle Province;

VISTO l'art. 4.4 della L.R. 20/2000 come modificato dall'art. 15 comma 4 della L.R. 13/2001;

VISTO il T.U. di leggi sulle acque e sugli impianti elettrici, approvato con Regio Decreto n. 1775 del 11.12.1933;

VISTA la L.R. 25/08 di regolamentazione delle linee elettriche;

VISTO l'art. 52 bis, D.P.R. 327/2001;

VISTO l'art. 52 quater, D.P.R. 327/2001;

VISTO l'art. 12 del d.P.R. 8 giugno 2001, n. 327;

VISTA la legge Regione Puglia n. 3 del 22/02/05;

PRESO ATTO che ENEL

1. ha comunicato di aver adempiuto a tutte le formalità previste dalla legge per ciò che attiene l'informativa per l'avvio della procedura facendo pubblicare in data 16/11/2022 l'avviso sul Bollettino Ufficiale informatico della Regione Puglia, come si evince dagli allegati;
2. ha comunicato di aver inviato l'avviso diretto ai soggetti interessati, come da nota del 08/05/2023, prot. n. 15555;
3. di avere inviato al Ministero dello Sviluppo economico Invio attestazione e dichiarazione con provvedimento siglato E-DIS-30/09/2022-0984749
 - a. l'attestazione di conformità ai sensi dell'art. 95, come 2-bis del D. Lgs. 259/2003;
 - b. La Dichiarazione del Procuratore Responsabile relativa alla fase realizzativa dell'elettrodotto

VERIFICATO che ai sensi dell'art. 120 del T.U. 1775/33 il richiedente ha ottenuto i necessari nulla-osta e/o autorizzazioni come appresso indicati:

AMMINISTRAZIONE INTERESSATA		N. prot. Ente	Data	Protocollo ingresso Provincia
1	COMUNE DI FRANCAVILLA FONTANA- Ufficio tecnico Nulla osta di compatibilità urbanistica	AOO.C_1234 Rog. Nr.0051695/2022	16/11/2022	15555 – 08/05/2023
	COMUNE DI FRANCAVILLA FONTANA- Lavori pubblici – paesaggistica Accertamento di compatibilità paesaggistica	Provvedimento n. 5	20/03/2023	15555 – 08/05/2023
	Provincia di Brindisi Parere di massima per attraversamento	Prot. 7549	30/03/2023	15555 – 08/05/2023
	AUTORITA' MINERARIA Attestazione ex art. 120	Ricevuta pec a unmig.napoli@pec.mise.gov.it	30/09/2022	15555 – 08/05/2023
3	AERONAUTICA MILITARE Comando Scuole A.M. / 3^ Regione Aerea Parere favorevole	M_D ABA 001 – REG 2023 0010212	03/03/2023	7541 – 03/03/2023
4	ESERCITO ITALIANO Nulla osta militare	Documento firmato digitalmente	21/02/2023	6290 – 22/02/2023
5	MARINA MILITARE – Comando militare marittimo Sud – TARANTO Parere favorevole	M_D MARSUD0035000	07/10/2022	31632 – 10/10/2022

RITENUTO che il richiedente, con la citata istanza, si è obbligato ad accettare le condizioni imposte nell'emananda autorizzazione;

CONSIDERATA la finalità pubblica dell'opera da eseguire;

DECRETA:

l'ENEL Distribuzione S.p.A. è autorizzata a costruire ed esercire un elettrodotto in cavo aereo B.T. a 400 V per fornitura di energia elettrica al cliente Società Agricola F.lli Cavallo Srl alla contrada Calò nell'agro di Francavilla Fontana. (Codice rintr. 320037527),

1. secondo il progetto allegato e nel rispetto dei pareri rilasciati dagli Enti interessati;
2. è dichiarata la pubblica utilità dell'opera;
3. l'Enel è autorizzata ad apportare variazioni non significative al percorso nel caso, rispetto al tracciato originario, all'atto dell'esecuzione dell'opera siano sorti ostacoli imprevisi o non prevedibili;
4. che, ai sensi dell'art. 13 del D.P.R. 327/2001 e s.m.i. il termine per emanare il decreto di asservimento è fissato a 5 anni, decorrente dalla data di efficacia della presente autorizzazione che, ai sensi dell'art. 5, c. 9 della L.R. 25/2008 e s.m.i., costituisce dichiarazione di pubblica utilità;
5. sono fatti salvi i diritti di terzi;
6. che la corrispondenza tra l'opera realizzata e quanto autorizzato con il presente Decreto venga accertata a seguito della tempestiva comunicazione di completamento dell'opera, cui è tenuta l'Enel

Distribuzione S.p.A., con il visto del Responsabile del Procedimento da apporre sul certificato di regolare esecuzione redatto dall'Enel stessa;

7. la comunicazione di ultimazione dell'opera, pena la decadenza a tutti gli effetti del presente provvedimento, dovrà avvenire nel termine di 30 mesi, salvo proroga motivata, decorrenti dall'esecuzione del decreto di esproprio o, in sua assenza, dall'emissione del presente atto
8. tenendo conto che è obbligo del datore di lavoro, ai sensi degli art. 17, 28 e 91, c. 2-bis del D.Lgs. 81/2008 e s.m.i. e, ove previsto, del Coordinatore per la sicurezza in fase di progettazione, effettuare la valutazione del rischio proveniente da presenza di ordigni inesplosi;

DISPONE

che l'Enel Distribuzione dia notizia del presente Decreto come disposto dall'art. 54 *quater* co. 7 del DPR 327/01, nelle forme previste dall'art. 17, comma 2 della suddetta norma;

NOMINA

Responsabile del Procedimento, ex art. 6 L. 241/90 il dott. Ing. Giuseppe SCARAFILE, dipendente di questo servizio.

DICHIARAZIONE

Il presente provvedimento è stato redatto in conformità agli atti depositati presso gli Uffici del Servizio Viabilità Mobilità e Trasporti nel rispetto della legislazione statale e regionale vigente.

IL RESPONSABILE DEL PROCEDIMENTO


Dott. Ing. Giuseppe SCARAFILE



IL DIRIGENTE

Dott. Ing. Simona BRAMATO



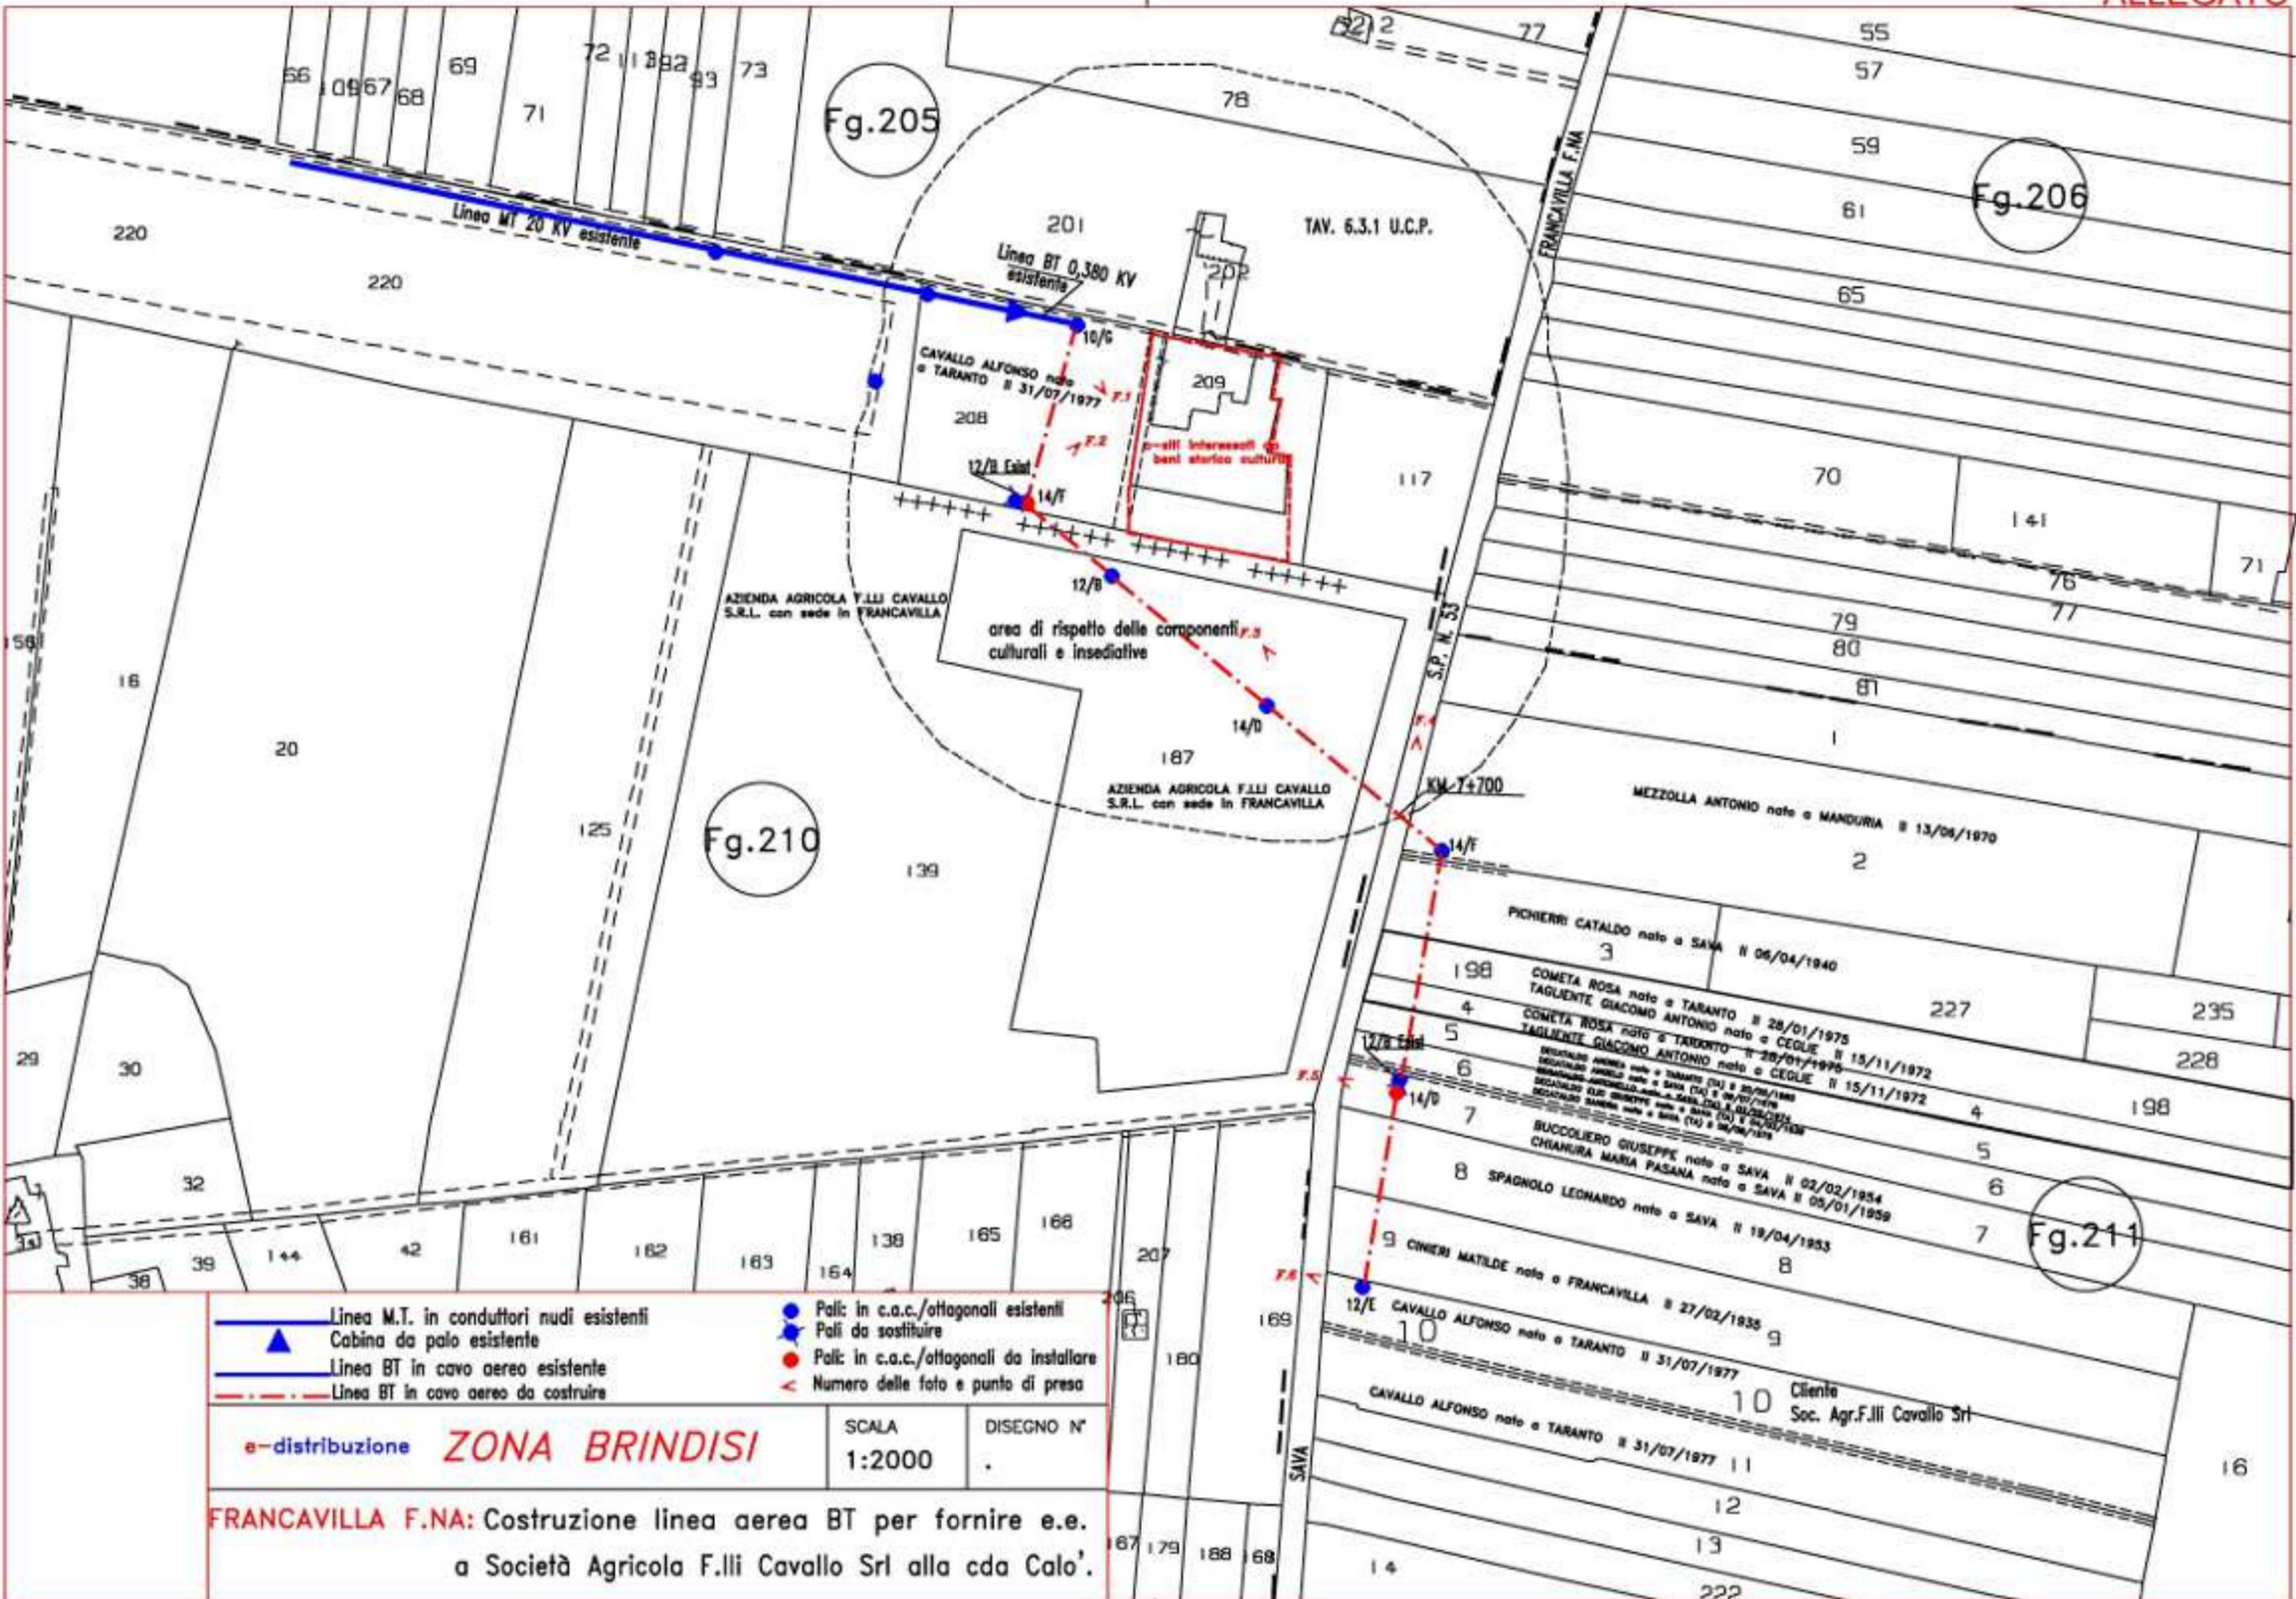

- ▲— Linea M.T. in conduttori nudi esistenti
- ▲ Cabina da palo esistente
- ▲— Linea BT in cavo aereo esistente
- - - Linea BT in cavo aereo da costruire
- Pali: in c.a.c./ottagonali esistenti
- Pali da sostituire
- Pali: in c.a.c./ottagonali da installare
- < Numero delle foto e punto di presa

e-distribuzione **ZONA BRINDISI**

SCALA 1:2000 DISEGNO N° .

FRANCAVILLA F.NA: Costruzione linea aerea BT per fornire e.e. a Società Agricola F.lli Cavallo Srl alla cda Calo'.

Fg.205

Fg.206

Fg.210

Fg.211

TAV. 6.3.1 U.C.P.

Linea BT 0,380 KV esistente

Linea M.T. 20 KV esistente

CAVALLO ALFONSO nato a TARANTO il 31/07/1977

AZIENDA AGRICOLA F.LLI CAVALLO S.R.L. con sede in FRANCAVILLA

area di rispetto delle componenti culturali e insediative

AZIENDA AGRICOLA F.LLI CAVALLO S.R.L. con sede in FRANCAVILLA

MEZZOLLA ANTONIO nato a MANDURIA il 13/04/1970

PICHIERRI CATALDO nato a SAVA il 06/04/1940

COMETA ROSA nato a TARANTO il 28/01/1975

TAGLIENTE GIACOMO ANTONIO nato a CEGUE il 15/11/1972

COMETA ROSA nato a TARANTO il 28/01/1975

TAGLIENTE GIACOMO ANTONIO nato a CEGUE il 15/11/1972

BUCCOLIERO GIUSEPPE nato a SAVA il 02/02/1954

CHIARURA MARIA PASANA nato a SAVA il 05/01/1959

SPAGNOLO LEONARDO nato a SAVA il 19/04/1953

CINIERI MATELDE nato a FRANCAVILLA il 27/02/1935

CAVALLO ALFONSO nato a TARANTO il 31/07/1977

CAVALLO ALFONSO nato a TARANTO il 31/07/1977

Cliente Soc. Agr.F.lli Cavallo Srl

Codice ditta	Ditta	Luogo di nascita	Data di nascita	Codice fiscale	Diritto	Quota poss.	Dati catastali Comune di Francavilla Fontana (BR)		qualità constatata	coltura accertata	Lunghezza del tratto	Fascia di rispetto	sostegni	Superficie Asservita Totale
							Fg.	P.llo						
										ml	mt	n.	mq	
1	CAVALLO ALFONSO				PROPRIETA'	1/1	210	208	ULIVETO	VIGNETO	70	3	1	210
					PROPRIETA'		211	10	ULIVETO	ULIVETO	5	3	0	15
2	AZIENDA AGRICOLA F.LLI CAVALLO SRL CON SEDE IN FRANCAVILLA FONTANA (BR)				PROPRIETA'	1/1	210	139	ULIVETO	VIGNETO	135	3	0	405
					PROPRIETA'		210	187	ULIVETO	VIGNETO	35	3	0	105
3	MEZZOLLA ANTONIO				PROPRIETA'	1/1	211	2	ULIVETO	VIGNETO	20	3	0	60
4	CAVALLO ALFONSO				PROPRIETA'	1/1	211	3	ULIVETO	ULIVETO	30	3	0	90
5	TAGLIENTE GIACOMO ANTONIO				ENFITEUSI	1/2	211	198	ULIVETO	ULIVETO	16	3	0	48
	COMETA ROSA			ENFITEUSI	1/2									
	TAGLIENTE GIACOMO ANTONIO			PROPRIETA'	1/2									
	COMETA ROSA			PROPRIETA'	1/2									
6	DECATALDO ELIO GIUSEPPE				PROPRIETA'	2/6	211	5	ULIVETO	ULIVETO	13	3	0	39
	DECATALDO ANTONELLO			PROPRIETA'	1/6									
	DECATALDO SANDRA			PROPRIETA'	1/6									
	DECATALDO ANGELO			PROPRIETA'	1/6									
	DECATALDO ANDREA			PROPRIETA'	1/6									
	DECATALDO ELIO GIUSEPPE			PROPRIETA'	2/6	211	6	ULIVETO	ULIVETO	12	3	0	36	
	DECATALDO ANTONELLO			PROPRIETA'	1/6									
	DECATALDO SANDRA			PROPRIETA'	1/6									
	DECATALDO ANGELO			PROPRIETA'	1/6									
	DECATALDO ANDREA			PROPRIETA'	1/6									
7	BUCCOLIERO GIUSEPPE				PROPRIETA'	1/2	211	7	ULIVETO	ULIVETO	20	3	1	60
	CHIANURA MARIA PASANA			PROPRIETA'	1/2									
8	SPAGNOLO LEONARDO				PROPRIETA'	1/2	211	8	ULIVETO	ULIVETO	28	3	0	84
9	CINIERI MATILDE				PROPRIETA'	1/2	211	9	ULIVETO	ULIVETO	30	3	0	90



E-DIS-29/08/2023-0940408

Raccomandata AR
Spett.le
TAGLIENTE GIACOMO ANTONIO

DIS/PUB/PGE/PLA/API
e-distribuzione@pec.e-distribuzione.it

p.c.
UNITA' TERRITORIALE BRINDISI

Oggetto: AUT_ 2498736 da citare sempre nella risposta
Procedimento autorizzativo per la costruzione ed esercizio di un elettrodotto in cavo aereo
B.T. a 400 V per fornitura di energia elettrica al cliente Società Agricola F.Ili Cavallo Srl alla
contrada Calò nell'agro di Francavilla Fontana.
Codice rintr. 320037527
Notifica Decreto di Autorizzazione

Notifica Decreto del Dirigente del Servizio – n. 8 del 04/07/2023 – Autorizzazione alla costruzione ed esercizio con DICHIARAZIONE DI PUBBLICA UTILITA' AI SENSI DEL R. D. N. 1775/1933.

Ai sensi dell'art. 17, comma 2, art. 20 e art. 22 del D.P.R. 8 giugno 2001, n. 327 e successive modificazioni, - l'e-distribuzione Spa - Gruppo Enel - Infrastrutture e Reti - Area Regionale Puglia e Basilicata - Progettazione e Gestione - Autorizzazioni E Patrimonio Industriale, nella persona del suo legale rappresentante Ing. Marco Colucci, con sede in Bari alla Via Angiulli, 11 – 70126 – BARI - società con unico socio di ENEL S.p.A. e al cui coordinamento e controllo è soggetta, in qualità di promotore della procedura espropriativa ai fini dell'imposizione dell'asservimento coattivo sul terreno di Vs. proprietà censito catastalmente al Foglio n. 211 – Particelle 198 e 4 del Comune di Francavilla Fontana (BR), interessata dalla realizzazione della opera in oggetto,

AVVISA

che, con **Decreto Del Dirigente del Servizio – n. 8 del 04/07/2023** l'Amministrazione Provinciale di BRINDISI, ha decretato:

- **l'AUTORIZZAZIONE PER LA COSTRUZIONE E L'ESERCIZIO DI IMPIANTO ELETTRICO;**
- che tale impianto è stato **DICHIARATO DI PUBBLICA UTILITÀ** a termine di legge;
- che le aree di Vostra proprietà interessate all'intervento in programma sono riportate in Catasto come da elenco ditte allegato alla presente.

Tutti i documenti relativi al procedimento sono depositati presso gli Uffici dell'Amministrazione Provinciale di

BRINDISI e restano a Vostra disposizione perché possiate visionarli.

La S.V. potrà, nei 30 gg successivi alla notifica della presente, presentare presso la Provincia osservazioni scritte anche corredate da documenti utili, ovvero prendere contatto con questa Società al fine di convenire la cessione volontaria dell'immobile in questione. In tal caso Vi preghiamo, sempre entro il termine di giorni 30 dal ricevimento della presente, di contattare il Sig. Bernardo Dario, tel.: 3290399780, e-mail: dario.bernardo@e-distribuzione.com, pec: e-distribuzione@pec.e-distribuzione.it.

Trascorso inutilmente tale periodo, ai sensi dell'art.22 del D.P.R. 8 giugno 2001, n. 327 e successive modificazioni, daremo corso alla richiesta del Decreto di Asservimento Coattivo, con determinazione urgente della indennità e la successiva occupazione dei su citati fondi.

Restando in attesa di un cenno di conferma e riscontro, porgiamo distinti saluti.

Allegati:

- Copia decreto di autorizzazione;
- Copia stralcio planimetrico;
- Elenco ditte

MARCO COLUCCI

Il Responsabile

Il presente documento è sottoscritto con firma digitale ai sensi dell'art. 21 del d.lgs. 82/2005. La riproduzione dello stesso su supporto analogico è effettuata da Enel Italia srl e costituisce una copia integra e fedele dell'originale informatico, disponibile a richiesta presso l'Unità emittente.



PROVINCIA DI BRINDISI
AREA 3: SERVIZI TECNICI
VIABILITA', MOBILITA', TRASPORTI E
REGOLAZIONE CIRCOLAZIONE STRADALE, S.U.A.

Prot. n° _____

Brindisi, li _____

DECRETO N. 8 del 04/07/2023

- ❑ **DI AUTORIZZAZIONE PER LA COSTRUZIONE E L'ESERCIZIO DI IMPIANTO ELETTRICO** (ai sensi del R.D. 11/12/1933 n° 1775-T.U. Acque e Impianti Elettrici) e
- ❑ **DICHIARAZIONE DI PUBBLICA UTILITA'** (art. 16, comma 1, D.P.R. 327/2001)

OGGETTO: AUT_2498736 – FRANCAVILLA FONTANA

Provvedimento autorizzativo per la costruzione ed esercizio di un elettrodotto in cavo aereo B.T. a 400 V per fornitura di energia elettrica al cliente Società Agricola F.lli Cavallo Srl alla contrada Calò nell'agro di Francavilla Fontana.
 Codice rintr. 320037527

IL DIRIGENTE DEL SERVIZIO

VISTE l'istanza di ENEL Distribuzione **Infrastrutture e Reti Italia** Area Regionale Puglia Basilicata Programmazione e Gestione - Proget. Lavori-Autoriz. Mt - Autoriz. Patrimonio Industr Via Ombrone 2 - 00198 Roma – Italia, pervenuta il 08/05/2023 prot. n. 15555, relativa all'opera indicata in oggetto, corredata dal Piano tecnico, relazione tecnica, corografia e pareri di competenza, con indicazione delle opere da realizzare, intesa ad ottenere:

- **L'AUTORIZZAZIONE ALLA COSTRUZIONE E ALL'ESERCIZIO** (T.U. DI LEGGI SULLE ACQUE E SUGLI IMPIANTI ELETTRICI APPROVATO CON R.D. 11/12/1933 N° 1775 E LR.25/08) di una linea elettrica aerea B.T., secondo quanto meglio descritto negli elaborati allegati al presente Decreto del quale formano parte integrante e sostanziale;
- **LA DICHIARAZIONE DI PUBBLICA UTILITA'** dell'impianto medesimo;

VISTA la legge n° 142/90 e la n° 127/97 con le quali, per lo snellimento delle procedure amministrative, è stata demandata ai Dirigenti dei settori la firma degli atti;

VISTO il Capo IV° del Regolamento sull'ordinamento degli Uffici e dei servizi che disciplina le competenze dei Dirigenti dei Servizi, approvato dalla G.P. il 22/08/98 con delibera n° 601 modificata dalla G.P. con provvedimento n° 363 del 10/12/02;

ATTESA, pertanto, la propria esclusiva competenza;

VISTO il D.P.R. n. 616 del 24.7.77 col quale sono state trasferite alle Regioni a statuto ordinario le funzioni amministrative esercitate dagli Organi Centrali e periferici dello Stato in materia di opere concernenti le linee elettriche relative agli impianti fino a 150.000 volt;

RILEVATO, altresì, che tali funzioni, con D. Lgs. N. 96 del 30.3.99, art. 36 lett. A, sono state trasferite alle Province;

VISTO l'art. 4.4 della L.R. 20/2000 come modificato dall'art. 15 comma 4 della L.R. 13/2001;

VISTO il T.U. di leggi sulle acque e sugli impianti elettrici, approvato con Regio Decreto n. 1775 del 11.12.1933;

VISTA la L.R. 25/08 di regolamentazione delle linee elettriche;

VISTO l'art. 52 bis, D.P.R. 327/2001;

VISTO l'art. 52 quater, D.P.R. 327/2001;

VISTO l'art. 12 del d.P.R. 8 giugno 2001, n. 327;

VISTA la legge Regione Puglia n. 3 del 22/02/05;

PRESO ATTO che ENEL

1. ha comunicato di aver adempiuto a tutte le formalità previste dalla legge per ciò che attiene l'informativa per l'avvio della procedura facendo pubblicare in data 16/11/2022 l'avviso sul Bollettino Ufficiale informatico della Regione Puglia, come si evince dagli allegati;
2. ha comunicato di aver inviato l'avviso diretto ai soggetti interessati, come da nota del 08/05/2023, prot. n. 15555;
3. di avere inviato al Ministero dello Sviluppo economico Invio attestazione e dichiarazione con provvedimento siglato E-DIS-30/09/2022-0984749
 - a. l'attestazione di conformità ai sensi dell'art. 95, come 2-bis del D. Lgs. 259/2003;
 - b. La Dichiarazione del Procuratore Responsabile relativa alla fase realizzativa dell'elettrodotto

VERIFICATO che ai sensi dell'art. 120 del T.U. 1775/33 il richiedente ha ottenuto i necessari nulla-osta e/o autorizzazioni come appresso indicati:

AMMINISTRAZIONE INTERESSATA		N. prot. Ente	Data	Protocollo ingresso Provincia
1	COMUNE DI FRANCAVILLA FONTANA- Ufficio tecnico Nulla osta di compatibilità urbanistica	AOO.C_1234 Rog. Nr.0051695/2022	16/11/2022	15555 – 08/05/2023
	COMUNE DI FRANCAVILLA FONTANA- Lavori pubblici – paesaggistica Accertamento di compatibilità paesaggistica	Provvedimento n. 5	20/03/2023	15555 – 08/05/2023
	Provincia di Brindisi Parere di massima per attraversamento	Prot. 7549	30/03/2023	15555 – 08/05/2023
	AUTORITA' MINERARIA Attestazione ex art. 120	Ricevuta pec a unmig.napoli@pec.mise.gov.it	30/09/2022	15555 – 08/05/2023
3	AERONAUTICA MILITARE Comando Scuole A.M. / 3^ Regione Aerea Parere favorevole	M_D ABA 001 – REG 2023 0010212	03/03/2023	7541 – 03/03/2023
4	ESERCITO ITALIANO Nulla osta militare	Documento firmato digitalmente	21/02/2023	6290 – 22/02/2023
5	MARINA MILITARE – Comando militare marittimo Sud – TARANTO Parere favorevole	M_D MARSUD0035000	07/10/2022	31632 – 10/10/2022

RITENUTO che il richiedente, con la citata istanza, si è obbligato ad accettare le condizioni imposte nell'emananda autorizzazione;

CONSIDERATA la finalità pubblica dell'opera da eseguire;

DECRETA:

l'ENEL Distribuzione S.p.A. è autorizzata a costruire ed esercire un elettrodotto in cavo aereo B.T. a 400 V per fornitura di energia elettrica al cliente Società Agricola F.lli Cavallo Srl alla contrada Calò nell'agro di Francavilla Fontana. (Codice rintr. 320037527),

1. secondo il progetto allegato e nel rispetto dei pareri rilasciati dagli Enti interessati;
2. è dichiarata la pubblica utilità dell'opera;
3. l'Enel è autorizzata ad apportare variazioni non significative al percorso nel caso, rispetto al tracciato originario, all'atto dell'esecuzione dell'opera siano sorti ostacoli imprevisi o non prevedibili;
4. che, ai sensi dell'art. 13 del D.P.R. 327/2001 e s.m.i. il termine per emanare il decreto di asservimento è fissato a 5 anni, decorrente dalla data di efficacia della presente autorizzazione che, ai sensi dell'art. 5, c. 9 della L.R. 25/2008 e s.m.i., costituisce dichiarazione di pubblica utilità;
5. sono fatti salvi i diritti di terzi;
6. che la corrispondenza tra l'opera realizzata e quanto autorizzato con il presente Decreto venga accertata a seguito della tempestiva comunicazione di completamento dell'opera, cui è tenuta l'Enel

Distribuzione S.p.A., con il visto del Responsabile del Procedimento da apporre sul certificato di regolare esecuzione redatto dall'Enel stessa;

7. la comunicazione di ultimazione dell'opera, pena la decadenza a tutti gli effetti del presente provvedimento, dovrà avvenire nel termine di 30 mesi, salvo proroga motivata, decorrenti dall'esecuzione del decreto di esproprio o, in sua assenza, dall'emissione del presente atto
8. tenendo conto che è obbligo del datore di lavoro, ai sensi degli art. 17, 28 e 91, c. 2-bis del D.Lgs. 81/2008 e s.m.i. e, ove previsto, del Coordinatore per la sicurezza in fase di progettazione, effettuare la valutazione del rischio proveniente da presenza di ordigni inesplosi;

DISPONE

che l'Enel Distribuzione dia notizia del presente Decreto come disposto dall'art. 54 *quater* co. 7 del DPR 327/01, nelle forme previste dall'art. 17, comma 2 della suddetta norma;

NOMINA

Responsabile del Procedimento, ex art. 6 L. 241/90 il dott. Ing. Giuseppe SCARAFILE, dipendente di questo servizio.

DICHIARAZIONE

Il presente provvedimento è stato redatto in conformità agli atti depositati presso gli Uffici del Servizio Viabilità Mobilità e Trasporti nel rispetto della legislazione statale e regionale vigente.

IL RESPONSABILE DEL PROCEDIMENTO

Dott. Ing. Giuseppe SCARAFILE



IL DIRIGENTE

Dott. Ing. Simona BRAMATO



Codice ditta	Ditta	Luogo di nascita	Data di nascita	Codice fiscale	Diritto	Quota poss.	Dati catastali Comune di Francavilla Fontana (BR)		qualità constatata	coltura accertata	Lunghezza del tratto	Fascia di rispetto	sostegni	Superficie Asservita Totale
							Fg.	P.llo						
										ml	mt	n.	mq	
1	CAVALLO ALFONSO				PROPRIETA'	1/1	210	208	ULIVETO	VIGNETO	70	3	1	210
					PROPRIETA'		211	10	ULIVETO	ULIVETO	5	3	0	15
2	AZIENDA AGRICOLA F.LLI CAVALLO SRL CON SEDE IN FRANCAVILLA FONTANA (BR)				PROPRIETA'	1/1	210	139	ULIVETO	VIGNETO	135	3	0	405
					PROPRIETA'	1/1	210	187	ULIVETO	VIGNETO	35	3	0	105
3	MEZZOLLA ANTONIO				PROPRIETA'	1/1	211	2	ULIVETO	VIGNETO	20	3	0	60
4	CAVALLO ALFONSO				PROPRIETA'	1/1	211	3	ULIVETO	ULIVETO	30	3	0	90
5	TAGLIENTE GIACOMO ANTONIO				ENFITEUSI	1/2	211	198	ULIVETO	ULIVETO	16	3	0	48
	COMETA ROSA			ENFITEUSI	1/2									
	TAGLIENTE GIACOMO ANTONIO				PROPRIETA'	1/2	211	4	ULIVETO	ULIVETO	9	3	0	27
	COMETA ROSA			PROPRIETA'	1/2									
6	DECATALDO ELIO GIUSEPPE				PROPRIETA'	2/6	211	5	ULIVETO	ULIVETO	13	3	0	39
	DECATALDO ANTONELLO				PROPRIETA'	1/6								
	DECATALDO SANDRA				PROPRIETA'	1/6								
	DECATALDO ANGELO				PROPRIETA'	1/6								
	DECATALDO ANDREA				PROPRIETA'	1/6								
	DECATALDO ELIO GIUSEPPE				PROPRIETA'	2/6	211	6	ULIVETO	ULIVETO	12	3	0	36
	DECATALDO ANTONELLO				PROPRIETA'	1/6								
	DECATALDO SANDRA				PROPRIETA'	1/6								
	DECATALDO ANGELO				PROPRIETA'	1/6								
	DECATALDO ANDREA				PROPRIETA'	1/6								
7	BUCCOLIERO GIUSEPPE				PROPRIETA'	1/2	211	7	ULIVETO	ULIVETO	20	3	1	60
	CHIANURA MARIA PASANA				PROPRIETA'	1/2								
8	SPAGNOLO LEONARDO				PROPRIETA'	1/2	211	8	ULIVETO	ULIVETO	28	3	0	84
9	CINIERI MATILDE				PROPRIETA'	1/2	211	9	ULIVETO	ULIVETO	30	3	0	90



E-DIS-29/08/2023-0940409

Raccomandata AR
Spett.le
COMETA ROSA

DIS/PUB/PGE/PLA/API
e-distribuzione@pec.e-distribuzione.it

p.c.
UNITA' TERRITORIALE BRINDISI

Oggetto: AUT_ 2498736 da citare sempre nella risposta
Procedimento autorizzativo per la costruzione ed esercizio di un elettrodotto in cavo aereo
B.T. a 400 V per fornitura di energia elettrica al cliente Società Agricola F.Ili Cavallo Srl alla
contrada Calò nell'agro di Francavilla Fontana.
Codice rintr. 320037527
Notifica Decreto di Autorizzazione

Notifica Decreto del Dirigente del Servizio – n. 8 del 04/07/2023 – Autorizzazione alla costruzione ed esercizio con DICHIARAZIONE DI PUBBLICA UTILITA' AI SENSI DEL R. D. N. 1775/1933.

Ai sensi dell'art. 17, comma 2, art. 20 e art. 22 del D.P.R. 8 giugno 2001, n. 327 e successive modificazioni, - l'e-distribuzione Spa - Gruppo Enel - Infrastrutture e Reti - Area Regionale Puglia e Basilicata - Progettazione e Gestione - Autorizzazioni E Patrimonio Industriale, nella persona del suo legale rappresentante Ing. Marco Colucci, con sede in Bari alla Via Angiulli, 11 – 70126 – BARI - società con unico socio di ENEL S.p.A. e al cui coordinamento e controllo è soggetta, in qualità di promotore della procedura espropriativa ai fini dell'imposizione dell'asservimento coattivo sul terreno di Vs. proprietà censito catastalmente al Foglio n. 211 – Particelle 198 e 4 del Comune di Francavilla Fontana (BR), interessata dalla realizzazione della opera in oggetto,

AVVISA

che, con **Decreto Del Dirigente del Servizio – n. 8 del 04/07/2023** l'Amministrazione Provinciale di BRINDISI, ha decretato:

- **l'AUTORIZZAZIONE PER LA COSTRUZIONE E L'ESERCIZIO DI IMPIANTO ELETTRICO;**
- che tale impianto è stato **DICHIARATO DI PUBBLICA UTILITÀ** a termine di legge;
- che le aree di Vostra proprietà interessate all'intervento in programma sono riportate in Catasto come da elenco ditte allegato alla presente.

Tutti i documenti relativi al procedimento sono depositati presso gli Uffici dell'Amministrazione Provinciale di

BRINDISI e restano a Vostra disposizione perché possiate visionarli.

La S.V. potrà, nei 30 gg successivi alla notifica della presente, presentare presso la Provincia osservazioni scritte anche corredate da documenti utili, ovvero prendere contatto con questa Società al fine di convenire la cessione volontaria dell'immobile in questione. In tal caso Vi preghiamo, sempre entro il termine di giorni 30 dal ricevimento della presente, di contattare il Sig. Bernardo Dario, tel.: 3290399780, e-mail: dario.bernardo@e-distribuzione.com, pec: e-distribuzione@pec.e-distribuzione.it.

Trascorso inutilmente tale periodo, ai sensi dell'art.22 del D.P.R. 8 giugno 2001, n. 327 e successive modificazioni, daremo corso alla richiesta del Decreto di Asservimento Coattivo, con determinazione urgente della indennità e la successiva occupazione dei su citati fondi.

Restando in attesa di un cenno di conferma e riscontro, porgiamo distinti saluti.

Allegati:

- Copia decreto di autorizzazione;
- Copia stralcio planimetrico;
- Elenco ditte

MARCO COLUCCI

Il Responsabile

Il presente documento è sottoscritto con firma digitale ai sensi dell'art. 21 del d.lgs. 82/2005. La riproduzione dello stesso su supporto analogico è effettuata da Enel Italia srl e costituisce una copia integra e fedele dell'originale informatico, disponibile a richiesta presso l'Unità emittente.



PROVINCIA DI BRINDISI
AREA 3: SERVIZI TECNICI
VIABILITA', MOBILITA', TRASPORTI E
REGOLAZIONE CIRCOLAZIONE STRADALE, S.U.A.

Prot. n° _____

Brindisi, li _____

DECRETO N. 8 del 04/07/2023

- ❑ **DI AUTORIZZAZIONE PER LA COSTRUZIONE E L'ESERCIZIO DI IMPIANTO ELETTRICO** (ai sensi del R.D. 11/12/1933 n° 1775-T.U. Acque e Impianti Elettrici) e
- ❑ **DICHIARAZIONE DI PUBBLICA UTILITA'** (art. 16, comma 1, D.P.R. 327/2001)

OGGETTO: AUT_2498736 – FRANCAVILLA FONTANA

Provvedimento autorizzativo per la costruzione ed esercizio di un elettrodotto in cavo aereo B.T. a 400 V per fornitura di energia elettrica al cliente Società Agricola F.lli Cavallo Srl alla contrada Calò nell'agro di Francavilla Fontana.
 Codice rintr. 320037527

IL DIRIGENTE DEL SERVIZIO

VISTE l'istanza di ENEL Distribuzione **Infrastrutture e Reti Italia** Area Regionale Puglia Basilicata Programmazione e Gestione - Proget. Lavori-Autoriz. Mt - Autoriz. Patrimonio Industr Via Ombrone 2 - 00198 Roma – Italia, pervenuta il 08/05/2023 prot. n. 15555, relativa all'opera indicata in oggetto, corredata dal Piano tecnico, relazione tecnica, corografia e pareri di competenza, con indicazione delle opere da realizzare, intesa ad ottenere:

- **L'AUTORIZZAZIONE ALLA COSTRUZIONE E ALL'ESERCIZIO** (T.U. DI LEGGI SULLE ACQUE E SUGLI IMPIANTI ELETTRICI APPROVATO CON R.D. 11/12/1933 N° 1775 E LR.25/08) di una linea elettrica aerea B.T., secondo quanto meglio descritto negli elaborati allegati al presente Decreto del quale formano parte integrante e sostanziale;
- **LA DICHIARAZIONE DI PUBBLICA UTILITA'** dell'impianto medesimo;

VISTA la legge n° 142/90 e la n° 127/97 con le quali, per lo snellimento delle procedure amministrative, è stata demandata ai Dirigenti dei settori la firma degli atti;

VISTO il Capo IV° del Regolamento sull'ordinamento degli Uffici e dei servizi che disciplina le competenze dei Dirigenti dei Servizi, approvato dalla G.P. il 22/08/98 con delibera n° 601 modificata dalla G.P. con provvedimento n° 363 del 10/12/02;

ATTESA, pertanto, la propria esclusiva competenza;

VISTO il D.P.R. n. 616 del 24.7.77 col quale sono state trasferite alle Regioni a statuto ordinario le funzioni amministrative esercitate dagli Organi Centrali e periferici dello Stato in materia di opere concernenti le linee elettriche relative agli impianti fino a 150.000 volt;

RILEVATO, altresì, che tali funzioni, con D. Lgs. N. 96 del 30.3.99, art. 36 lett. A, sono state trasferite alle Province;

VISTO l'art. 4.4 della L.R. 20/2000 come modificato dall'art. 15 comma 4 della L.R. 13/2001;

VISTO il T.U. di leggi sulle acque e sugli impianti elettrici, approvato con Regio Decreto n. 1775 del 11.12.1933;

VISTA la L.R. 25/08 di regolamentazione delle linee elettriche;

VISTO l'art. 52 bis, D.P.R. 327/2001;

VISTO l'art. 52 quater, D.P.R. 327/2001;

VISTO l'art. 12 del d.P.R. 8 giugno 2001, n. 327;

VISTA la legge Regione Puglia n. 3 del 22/02/05;

PRESO ATTO che ENEL

1. ha comunicato di aver adempiuto a tutte le formalità previste dalla legge per ciò che attiene l'informativa per l'avvio della procedura facendo pubblicare in data 16/11/2022 l'avviso sul Bollettino Ufficiale informatico della Regione Puglia, come si evince dagli allegati;
2. ha comunicato di aver inviato l'avviso diretto ai soggetti interessati, come da nota del 08/05/2023, prot. n. 15555;
3. di avere inviato al Ministero dello Sviluppo economico Invio attestazione e dichiarazione con provvedimento siglato E-DIS-30/09/2022-0984749
 - a. l'attestazione di conformità ai sensi dell'art. 95, come 2-bis del D. Lgs. 259/2003;
 - b. La Dichiarazione del Procuratore Responsabile relativa alla fase realizzativa dell'elettrodotto

VERIFICATO che ai sensi dell'art. 120 del T.U. 1775/33 il richiedente ha ottenuto i necessari nulla-osta e/o autorizzazioni come appresso indicati:

AMMINISTRAZIONE INTERESSATA		N. prot. Ente	Data	Protocollo ingresso Provincia
1	COMUNE DI FRANCAVILLA FONTANA- Ufficio tecnico Nulla osta di compatibilità urbanistica	AOO.C_1234 Rog. Nr.0051695/2022	16/11/2022	15555 – 08/05/2023
	COMUNE DI FRANCAVILLA FONTANA- Lavori pubblici – paesaggistica Accertamento di compatibilità paesaggistica	Provvedimento n. 5	20/03/2023	15555 – 08/05/2023
	Provincia di Brindisi Parere di massima per attraversamento	Prot. 7549	30/03/2023	15555 – 08/05/2023
	AUTORITA' MINERARIA Attestazione ex art. 120	Ricevuta pec a unmig.napoli@pec.mise.gov.it	30/09/2022	15555 – 08/05/2023
3	AERONAUTICA MILITARE Comando Scuole A.M. / 3^ Regione Aerea Parere favorevole	M_D ABA 001 – REG 2023 0010212	03/03/2023	7541 – 03/03/2023
4	ESERCITO ITALIANO Nulla osta militare	Documento firmato digitalmente	21/02/2023	6290 – 22/02/2023
5	MARINA MILITARE – Comando militare marittimo Sud – TARANTO Parere favorevole	M_D MARSUD0035000	07/10/2022	31632 – 10/10/2022

RITENUTO che il richiedente, con la citata istanza, si è obbligato ad accettare le condizioni imposte nell'emananda autorizzazione;

CONSIDERATA la finalità pubblica dell'opera da eseguire;

DECRETA:

l'ENEL Distribuzione S.p.A. è autorizzata a costruire ed esercire un elettrodotto in cavo aereo B.T. a 400 V per fornitura di energia elettrica al cliente Società Agricola F.lli Cavallo Srl alla contrada Calò nell'agro di Francavilla Fontana. (Codice rintr. 320037527),

1. secondo il progetto allegato e nel rispetto dei pareri rilasciati dagli Enti interessati;
2. è dichiarata la pubblica utilità dell'opera;
3. l'Enel è autorizzata ad apportare variazioni non significative al percorso nel caso, rispetto al tracciato originario, all'atto dell'esecuzione dell'opera siano sorti ostacoli imprevisi o non prevedibili;
4. che, ai sensi dell'art. 13 del D.P.R. 327/2001 e s.m.i. il termine per emanare il decreto di asservimento è fissato a 5 anni, decorrente dalla data di efficacia della presente autorizzazione che, ai sensi dell'art. 5, c. 9 della L.R. 25/2008 e s.m.i., costituisce dichiarazione di pubblica utilità;
5. sono fatti salvi i diritti di terzi;
6. che la corrispondenza tra l'opera realizzata e quanto autorizzato con il presente Decreto venga accertata a seguito della tempestiva comunicazione di completamento dell'opera, cui è tenuta l'Enel

Distribuzione S.p.A., con il visto del Responsabile del Procedimento da apporre sul certificato di regolare esecuzione redatto dall'Enel stessa;

7. la comunicazione di ultimazione dell'opera, pena la decadenza a tutti gli effetti del presente provvedimento, dovrà avvenire nel termine di 30 mesi, salvo proroga motivata, decorrenti dall'esecuzione del decreto di esproprio o, in sua assenza, dall'emissione del presente atto
8. tenendo conto che è obbligo del datore di lavoro, ai sensi degli art. 17, 28 e 91, c. 2-bis del D.Lgs. 81/2008 e s.m.i. e, ove previsto, del Coordinatore per la sicurezza in fase di progettazione, effettuare la valutazione del rischio proveniente da presenza di ordigni inesplosi;

DISPONE

che l'Enel Distribuzione dia notizia del presente Decreto come disposto dall'art. 54 *quater* co. 7 del DPR 327/01, nelle forme previste dall'art. 17, comma 2 della suddetta norma;

NOMINA

Responsabile del Procedimento, ex art. 6 L. 241/90 il dott. Ing. Giuseppe SCARAFILE, dipendente di questo servizio.

DICHIARAZIONE

Il presente provvedimento è stato redatto in conformità agli atti depositati presso gli Uffici del Servizio Viabilità Mobilità e Trasporti nel rispetto della legislazione statale e regionale vigente.

IL RESPONSABILE DEL PROCEDIMENTO


Dott. Ing. Giuseppe SCARAFILE



IL DIRIGENTE

Dott. Ing. Simona BRAMATO



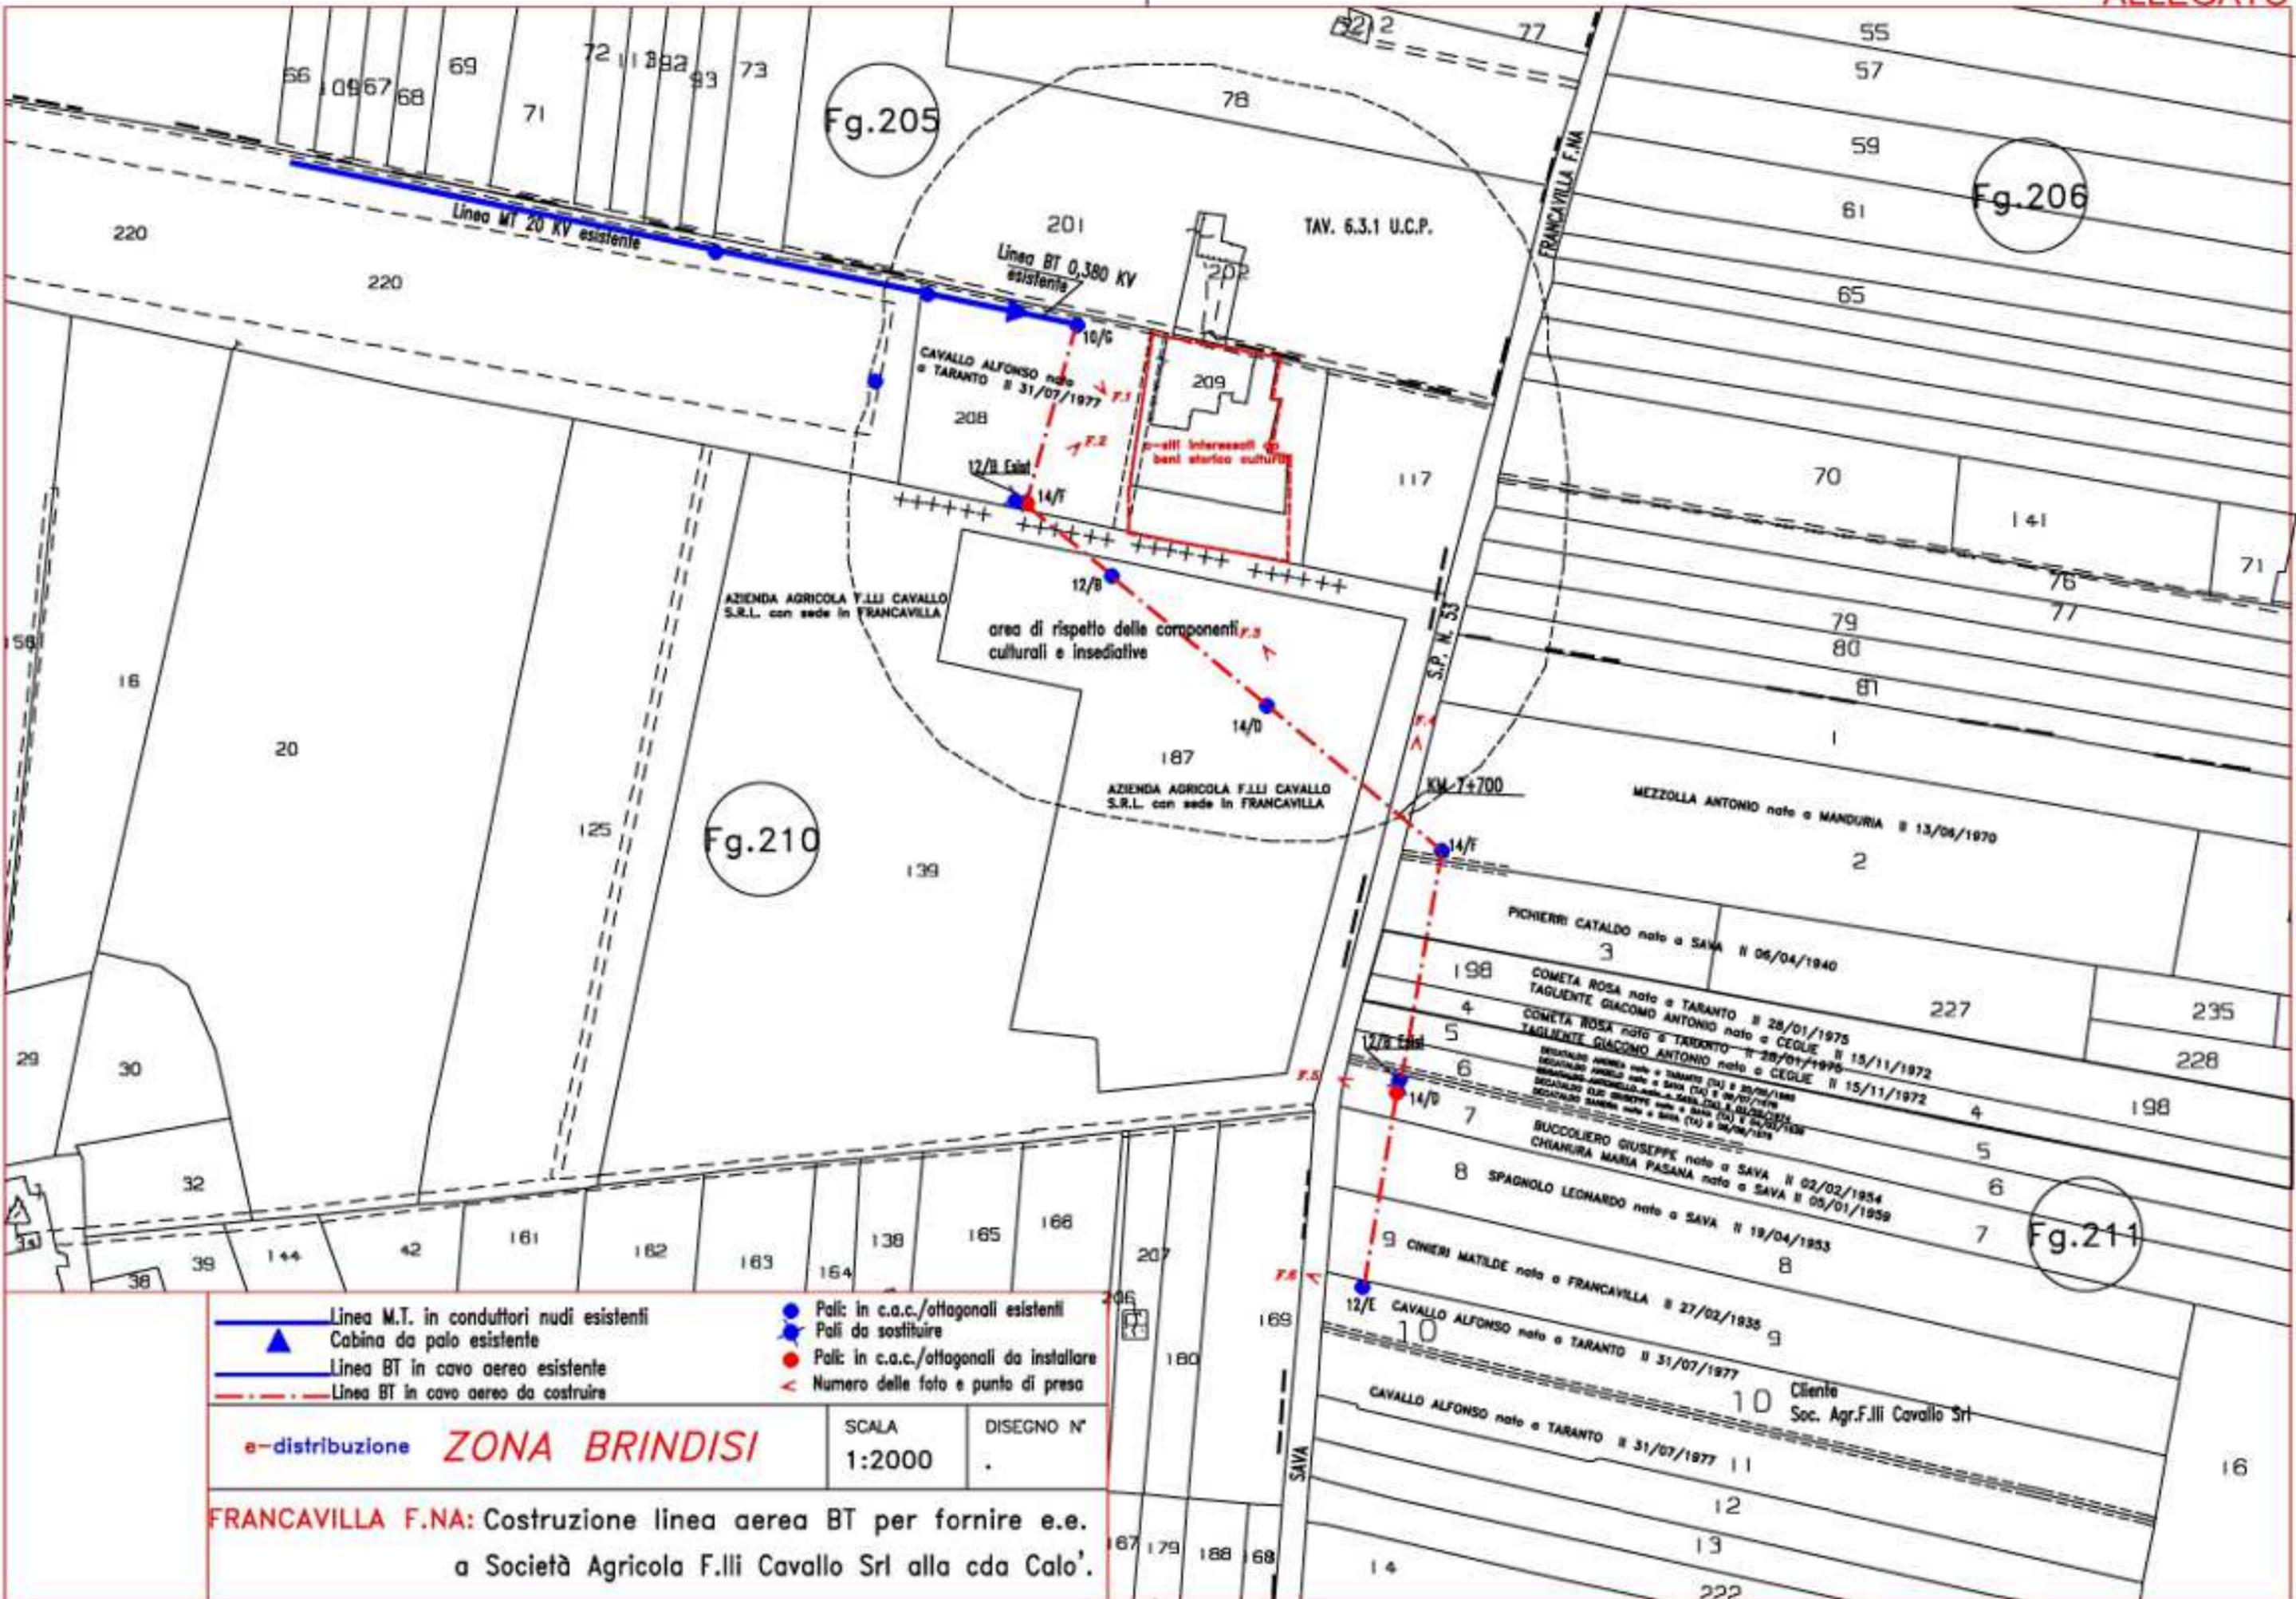

- Linea M.T. in conduttori nudi esistenti
- Cabina da palo esistente
- Linea BT in cavo aereo esistente
- Linea BT in cavo aereo da costruire
- Pali: in c.a.c./ottagonali esistenti
- Pali da sostituire
- Pali: in c.a.c./ottagonali da installare
- Numero delle foto e punto di presa

e-distribuzione **ZONA BRINDISI**

SCALA 1:2000 DISEGNO N° .

FRANCAVILLA F.NA: Costruzione linea aerea BT per fornire e.e. a Società Agricola F.lli Cavallo Srl alla cda Calo'.

Fg.205

Fg.206

Fg.210

Fg.211

TAV. 6.3.1 U.C.P.

area di rispetto delle componenti culturali e insediative

MEZZOLLA ANTONIO nato a MANDURIA il 13/04/1970

PICHIERRI CATALDO nato a SAVA il 06/04/1940

COMETA ROSA nato a TARANTO il 28/01/1975

TAGLIENTE GIACOMO ANTONIO nato a CEGUE il 15/11/1972

BUCCOLIERO GIUSEPPE nato a SAVA il 02/02/1954

SPAGNOLO LEONARDO nato a SAVA il 19/04/1953

CINIERI MATELDE nato a FRANCAVILLA il 27/02/1935

CAVALLO ALFONSO nato a TARANTO il 31/07/1977

CAVALLO ALFONSO nato a TARANTO il 31/07/1977

Cliente Soc. Agr.F.lli Cavallo Srl

Codice ditta	Ditta	Luogo di nascita	Data di nascita	Codice fiscale	Diritto	Quota poss.	Dati catastali Comune di Francavilla Fontana (BR)		qualità constatata	coltura accertata	Lunghezza del tratto	Fascia di rispetto	sostegni	Superficie Asservita Totale
							Fg.	P.llo						
										ml	mt	n.	mq	
1	CAVALLO ALFONSO				PROPRIETA'	1/1	210	208	ULIVETO	VIGNETO	70	3	1	210
					PROPRIETA'		211	10	ULIVETO	ULIVETO	5	3	0	15
2	AZIENDA AGRICOLA F.LLI CAVALLO SRL CON SEDE IN FRANCAVILLA FONTANA (BR)				PROPRIETA'	1/1	210	139	ULIVETO	VIGNETO	135	3	0	405
					PROPRIETA'	1/1	210	187	ULIVETO	VIGNETO	35	3	0	105
3	MEZZOLLA ANTONIO				PROPRIETA'	1/1	211	2	ULIVETO	VIGNETO	20	3	0	60
4	CAVALLO ALFONSO				PROPRIETA'	1/1	211	3	ULIVETO	ULIVETO	30	3	0	90
5	TAGLIENTE GIACOMO ANTONIO				ENFITEUSI	1/2	211	198	ULIVETO	ULIVETO	16	3	0	48
	COMETA ROSA			ENFITEUSI	1/2									
	TAGLIENTE GIACOMO ANTONIO				PROPRIETA'	1/2	211	4	ULIVETO	ULIVETO	9	3	0	27
	COMETA ROSA			PROPRIETA'	1/2									
6	DECATALDO ELIO GIUSEPPE				PROPRIETA'	2/6	211	5	ULIVETO	ULIVETO	13	3	0	39
	DECATALDO ANTONELLO				PROPRIETA'	1/6								
	DECATALDO SANDRA				PROPRIETA'	1/6								
	DECATALDO ANGELO				PROPRIETA'	1/6								
	DECATALDO ANDREA				PROPRIETA'	1/6								
	DECATALDO ELIO GIUSEPPE				PROPRIETA'	2/6	211	6	ULIVETO	ULIVETO	12	3	0	36
	DECATALDO ANTONELLO				PROPRIETA'	1/6								
	DECATALDO SANDRA				PROPRIETA'	1/6								
	DECATALDO ANGELO				PROPRIETA'	1/6								
	DECATALDO ANDREA				PROPRIETA'	1/6								
7	BUCCOLIERO GIUSEPPE				PROPRIETA'	1/2	211	7	ULIVETO	ULIVETO	20	3	1	60
	CHIANURA MARIA PASANA				PROPRIETA'	1/2								
8	SPAGNOLO LEONARDO				PROPRIETA'	1/2	211	8	ULIVETO	ULIVETO	28	3	0	84
9	CINIERI MATILDE				PROPRIETA'	1/2	211	9	ULIVETO	ULIVETO	30	3	0	90