

**Comune Gioia del Colle****Foglio 47 P.IIa 323, 281, 279.**

DIS/PUB/PGE/PLA/API

e-distribuzione@pec.e-distribuzione.it

Oggetto: **AVVISO DI AVVIO DEL PROCEDIMENTO** ai sensi dell'art.16, comma 4 D.P.R. 8 giugno 2001, n.327 e della L.R. n° 25 del 09/10/2008 e ss.mm.ii. **ASSERVIMENTO COATTIVO PER PUBBLICA UTILITA'.**

**RIFERIMENTO: Pratica e-distribuzione\_Aut\_2221648** (da citare nell'oggetto della corrispondenza)

Costruzione di una linea elettrica aerea in cavo M.T., installazione di un P.T.P. a denominarsi "ANAS" D510-2-708405 e della linea elettrica in cavo B.T. in parte da posare ed in parte da infilare all'interno di corrugato autorizzato e posato a cura cliente, il tutto per potenziamento rete e per fornitura di e.e. nei pressi di via Noci nell'agro di Gioia del Colle. (Cod. rintr. 256036709)

**Ditte irreperibili Fg. 47 P.IIa 323, 281, 279 Comune di Gioia del Colle.**

Ai sensi dell'art.16 comma 4 del D.P.R. n.327 dell'8 giugno 2001 e successive modificazioni, ed ai sensi della L.R. n° 25 del 09/10/2008 e ss.mm.ii., si dà

**AVVISO**

che l'e-distribuzione - Società per Azioni - Infrastrutture e Reti Italia - Area Adriatica - Sviluppo Rete - Autorizzazioni e Patrimonio Industriale, con sede in Via A. Angiulli n° 11 - Bari (BA), in data 20/10/2021 ha presentato alla Città Metropolitana di Bari istanza per l'ottenimento dell'**autorizzazione alla costruzione ed esercizio con dichiarazione di pubblica utilità e del decreto di asservimento coattivo in via d'urgenza** dell'impianto in oggetto.

Detta istanza, corredata da relazione sommaria indicante la natura e lo scopo dell'opera nonché del progetto della stessa, degli elaborati e documenti occorrenti e della descrizione delle aree da asservire coattivamente, è depositata presso la Città Metropolitana di Bari, Servizio Tutela e valorizzazione Ambiente - Via Positano, 4 Bari.

Tra le aree interessate dalla realizzazione dell'opera è inclusa l'area di proprietà della Ditta in indirizzo come di seguito meglio descritta anche per la parte dell'opera elettrica a realizzarsi:

**Ditta 3: Foglio n. 47 p.IIa n. 323, 281, 279 comune di Gioia del Colle.**

Coltura: uliveto – **sostegni: 1**; percorrenza: m 43,00; **larghezza** fascia di asservimento: m 4,00, superficie da asservire: mq 172,00.

Le eventuali osservazioni in merito all'opera da realizzarsi, da presentarsi entro il termine perentorio di **giorni 30** dalla ricezione del presente avviso, così come indicato dall'art. 16 comma 10 del D.P.R. n.327/2001 come modificato dal D.Lgs n. 330/2004, dovranno pervenire al Servizio Tutela e valorizzazione Ambiente - della Città Metropolitana di Bari Via Positano, 4 - 70121 Bari.

Si avvisa che qualora non sia più proprietaria del fondo in questione, la S.V. è tenuta, ai sensi dell'art. 3 comma 3 D.P.R. 8 giugno 2001 n.327, a darne tempestivamente comunicazione, all'e-distribuzione S.p.A. - Unità PLA/API – Via A. Angiulli n. 11 - 70126 Bari o al citato Ufficio della Città Metropolitana di Bari indicando il nuovo proprietario e, comunque, fornendo copia degli atti utili a ricostruire la situazione degli immobili.

Si precisa che gli atti e i documenti presentati con l'istanza possono essere altresì visionati presso l'Ufficio API di e-distribuzione S.p.A. in Via A. Angiulli n. 11 - 70126 Bari (Rif.: Ing. Colucci Marco T. 320 6630702 e-mail: [marco.colucci@e-distribuzione.com](mailto:marco.colucci@e-distribuzione.com) - Sannicandro Francesco Tel. 327 3193124 e-mail [francesco.sannicandro@e-distribuzione.com](mailto:francesco.sannicandro@e-distribuzione.com)).

Detto Ufficio, essendo promotore del procedimento in oggetto è anche a disposizione per eventuali chiarimenti sull'opera a realizzarsi.

Per gli adempimenti di competenza dell'e-distribuzione S.p.A., nella sua qualità di soggetto promotore del procedimento, il referente comunicato quale responsabile è l'ing. Colucci Marco.

Distinti saluti.

Allegati: stralcio planimetrico.

## **MARCO COLUCCI**

### **Il Responsabile**

Il presente documento è sottoscritto con firma digitale ai sensi dell'art. 21 del d.lgs. 82/2005 e s.m.i.. La riproduzione dello stesso su supporto analogico è effettuata da Enel Italia S.p.A. e costituisce una copia integra e fedele dell'originale informatico, disponibile a richiesta presso l'Unità emittente.


# ALLEGATO C

## COMUNE DI GIOIA DEL COLLE

Stralcio catastale - Fg. 47  
scala 1:1000



Fascia di rispetto di 40 m dal limite di proprietà della S.S. n. 100 tratto "Gioia del Colle - Mottola"

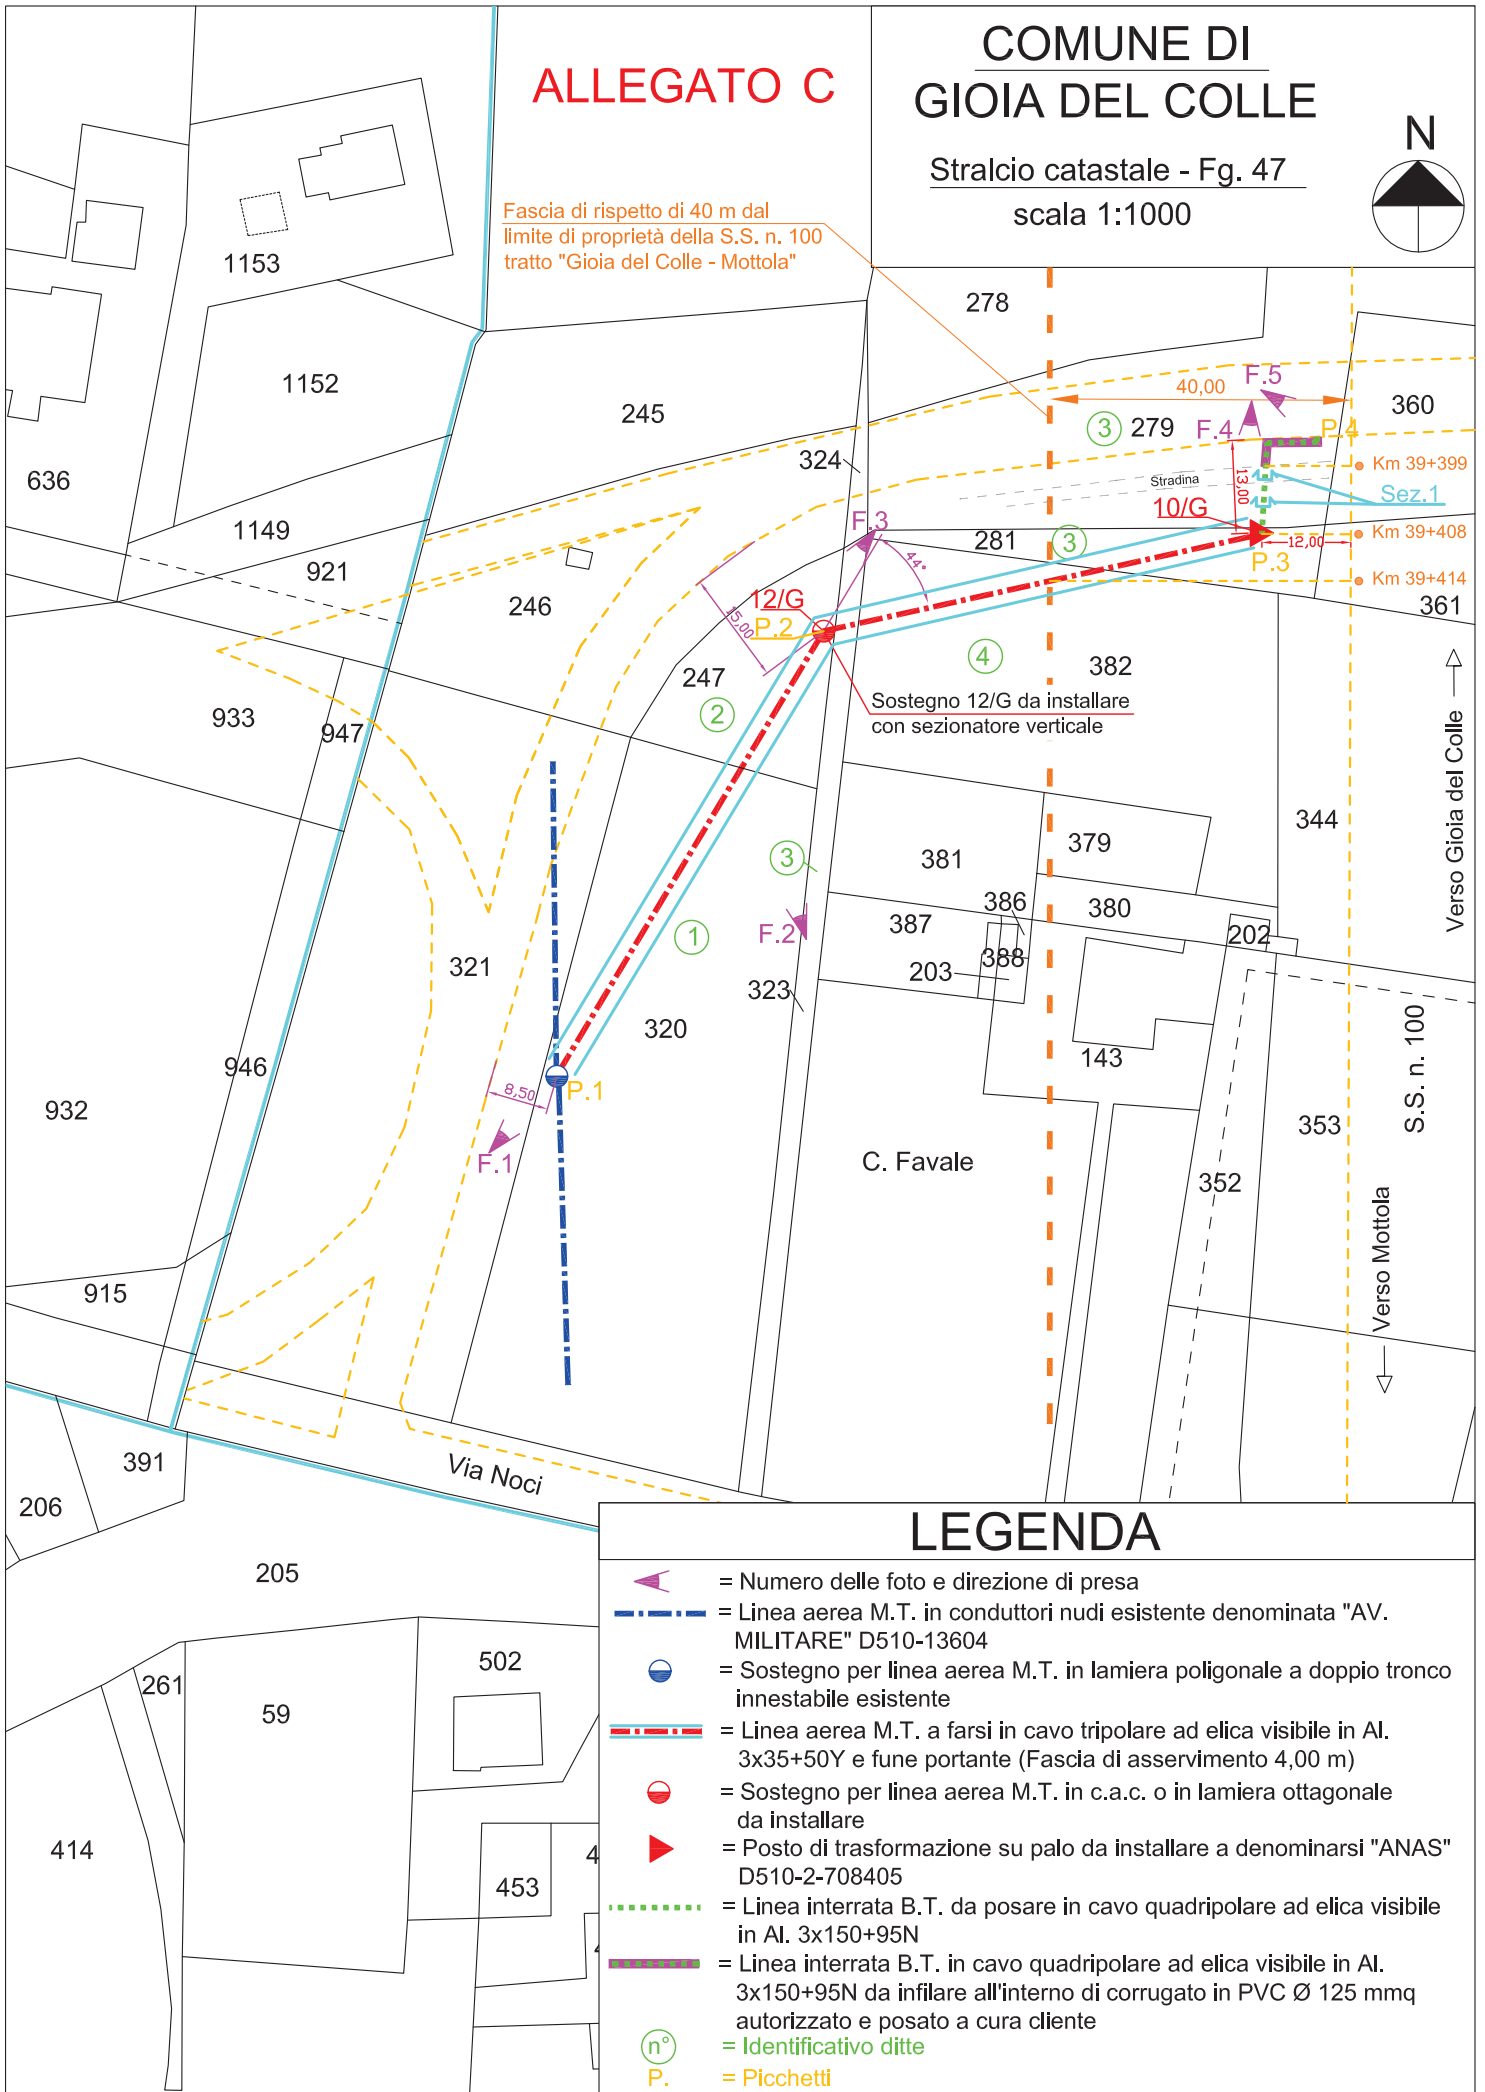

Sostegno 12/G da installare con sezionatore verticale

### LEGENDA

- = Numero delle foto e direzione di presa
- = Linea aerea M.T. in conduttori nudi esistente denominata "AV. MILITARE" D510-13604
- = Sostegno per linea aerea M.T. in lamiera poligonale a doppio tronco innestabile esistente
- = Linea aerea M.T. a farsi in cavo tripolare ad elica visibile in Al. 3x35+50Y e fune portante (Fascia di asservimento 4,00 m)
- = Sostegno per linea aerea M.T. in c.a.c. o in lamiera ottagonale da installare
- = Posto di trasformazione su palo da installare a denominarsi "ANAS" D510-2-708405
- = Linea interrata B.T. da posare in cavo quadripolare ad elica visibile in Al. 3x150+95N
- = Linea interrata B.T. in cavo quadripolare ad elica visibile in Al. 3x150+95N da infilare all'interno di corrugato in PVC Ø 125 mmq autorizzato e posato a cura cliente
- = Identificativo ditte
- = Picchetti