

Comune Lizzano (TA)

Foglio 16 P.Ile 21 – 100 - 205

DIS/PUB/PGE/PLA/API

e-distribuzione@pec.e-distribuzione.it

Oggetto: AVVISO DI AVVIO DEL PROCEDIMENTO ai sensi dell'art.16, comma 4 D.P.R. 8 giugno 2001, n.327 e della L.R. n° 25 del 09/10/2008 e ss.mm.ii. **ASSERVIMENTO COATTIVO PER PUBBLICA UTILITA'.**

RIFERIMENTO: Pratica e-distribuzione AUT_2548296 (da citare nell'oggetto della corrispondenza).

Costruzione della linea elettrica aerea in cavo BT per potenziamento rete in contrada San Gennaro nell'agro di Lizzano. (Cod. rintr. 331354343).

Ditte irreperibili Fg. 16 P.Ile 21, 100, 205 Comune di Lizzano.

Ai sensi dell'art.16 comma 4 del D.P.R. n.327 dell'8 giugno 2001 e successive modificazioni, ed ai sensi della L.R. n° 25 del 09/10/2008 e ss.mm.ii., si dà

AVVISO

che l'e-distribuzione - Società per Azioni - Infrastrutture e Reti Italia - Area Adriatica - Sviluppo Rete - Autorizzazioni e Patrimonio Industriale, con sede in Via A. Angiulli n° 11 - Bari (BA), in data 29/01/2021 ha presentato alla Città Metropolitana di Bari istanza per l'ottenimento dell'**autorizzazione alla costruzione ed esercizio con dichiarazione di pubblica utilità e del decreto di asservimento coattivo in via d'urgenza** dell'impianto in oggetto.

Detta istanza, corredata da relazione sommaria indicante la natura e lo scopo dell'opera nonché del progetto della stessa, degli elaborati e documenti occorrenti e della descrizione delle aree da asservire coattivamente, è depositata presso la Provincia di Taranto, Settore Pianificazione e Ambiente - Via Anfiteatro, 4 Taranto.

Tra le aree interessate dalla realizzazione dell'opera è inclusa l'area di proprietà delle Ditte in indirizzo come di seguito meglio descritta anche per la parte dell'opera elettrica a realizzarsi:

Ditta 4 (n. 1 intestatario): Foglio 16 p.Ila n. 21 Comune di Lizzano

Coltura: seminativo – sostegni: 0; percorrenza: m 23,00; larghezza fascia di asservimento: m 3,00, superficie da asservire: mq 69,00.

Ditta 5 (n. 2 cointestatari): Foglio n. 16 p.Ile n. 100, 205 Comune di Lizzano

Coltura: seminativo – sostegni: 1; percorrenza: m 22,00; larghezza fascia di asservimento: m 3,00, superficie da asservire: mq 66,00.

Le eventuali osservazioni in merito all'opera da realizzarsi, da presentarsi entro il termine perentorio di **giorni 30** dalla ricezione del presente avviso, così come indicato dall'art. 16 comma 10 del D.P.R.

1/2

Azienda certificata ISO 9001 - ISO 14001 - ISO 37001 - ISO 45001 - ISO 50001

Questo messaggio è destinato esclusivamente al seguente uso: **CONFIDENZIALE**

n.327/2001 come modificato dal D.Lgs n. 330/2004, dovranno pervenire al Settore Pianificazione e Ambiente - della Provincia di Taranto Via Anfiteatro, 4 – 74123 Taranto.

Si avvisa che qualora non sia più proprietaria del fondo in questione, la S.V. è tenuta, ai sensi dell'art. 3 comma 3 D.P.R. 8 giugno 2001 n.327, a darne tempestivamente comunicazione, all'e-distribuzione S.p.A. - Unità PLA/API – Via A. Angiulli n. 11 - 70126 Bari o al citato Ufficio della Provincia di Taranto indicando il nuovo proprietario e, comunque, fornendo copia degli atti utili a ricostruire la situazione degli immobili.

Si precisa che gli atti e i documenti presentati con l'istanza possono essere altresì visionati presso l'Ufficio API di e-distribuzione S.p.A. in Via A. Angiulli n. 11 - 70126 Bari (Rif.: Ing. Colucci Marco T. 320 6630702 e-mail: marco.colucci@e-distribuzione.com - Sannicandro Francesco Tel. 327 3193124 e-mail francesco.sannicandro@e-distribuzione.com).

Detto Ufficio, essendo promotore del procedimento in oggetto è anche a disposizione per eventuali chiarimenti sull'opera a realizzarsi.

Per gli adempimenti di competenza dell'e-distribuzione S.p.A., nella sua qualità di soggetto promotore del procedimento, il referente comunicato quale responsabile è l'ing. Colucci Marco.

Distinti saluti.

Allegati: stralcio planimetrico.

MARCO COLUCCI

Il Responsabile


Il presente documento è sottoscritto con firma digitale ai sensi dell'art. 21 del d.lgs. 82/2005 e s.m.i.. La riproduzione dello stesso su supporto analogico è effettuata da Enel Italia S.p.A. e costituisce una copia integra e fedele dell'originale informatico, disponibile a richiesta presso l'Unità emittente.

COMUNE DI LIZZANO

Stralcio Catastale - Foglio n°16
scala 1:2000



Allegato n°3

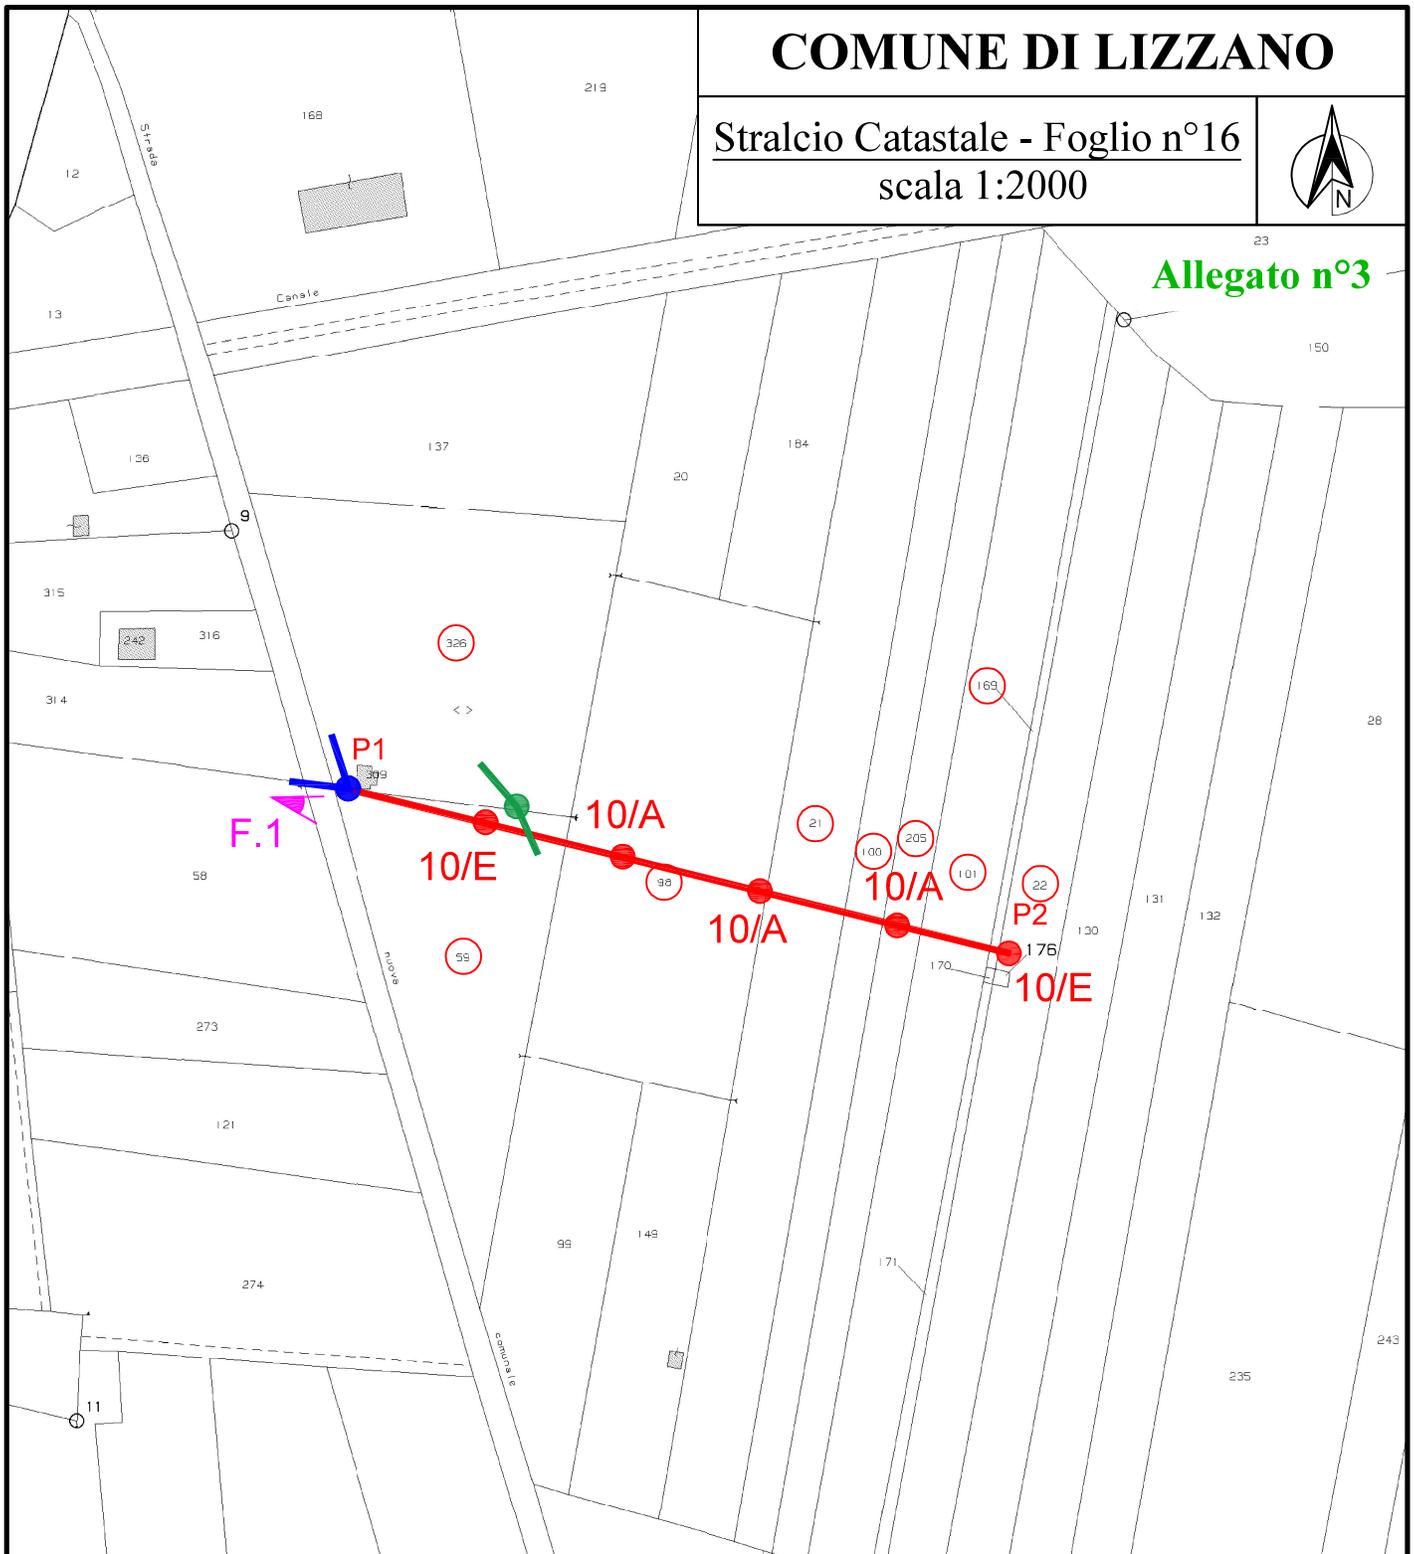

LEGENDA

-  = Direzione di presa Foto
-  = Linea aerea MT in conduttori nudi esistente
-  = Sostegno MT esistente
-  = Linea aerea in cavo BT esistente
-  = Sostegno BT esistente
-  = Sostegno BT da installare
-  = Linea aerea in cavo BT da realizzare
- P** = Picchetto
-  = Particella oggetto di esproprio