



Direzione Industriale
Ingegneria
Permitting, Espropri e Geologia
(Delega Regione Puglia det. n.873 del 25/11/2022)

Bari li,

Raccomandata A/R

Alla ditta proprietaria
CAPURSO MARIA PIA
PIRRO FABRIZIO
PERNIOLA LUDOVICO MARCELLO
LAERA CARLA
LAERA ROSA ANGELA
LORUSSO PETRUZZI MARIATERESA
LORUSSO PETRUZZI VITO
LORUSSO PETRUZZI MARIATERESA
LORUSSO PETRUZZI VITO
PONTRELLI VINCENZO
GIRARDI FRANCESCO FORTUNATO
ROBERTO VITO FRANCESCO
APPRODO S.R.L.
GIRARDI BARTOLOMEO
GIRARDI FRANCESCO
GIRARDI GIUSEPPE
GIRARDI SANTINA
LOSITO GIOVANNI ; FU FILIPPO E FU
LOPICCOLO ANTONIA
DONVITO ALBA ; FU GIOVANNI
DONVITO VITO ; FILIPPO FU GIOVANNI
MOREAN GEORGE ; HENRI FU ENRICO
MOREAN RENE ; DI GEORGE HENRI
MINGOLLA ANTONIA
CAPURSO ALESSANDRO
LATTARULO ANNA MARIA
ADDABBO FRANCESCO LEONARDO
PASQUALE
ADDABBO GIANCLAUDIO, MATTEO
ADDABBO GIOVANNI
L'ABBATE FRANCESCO
MANCA BATTISTINA LOREDANA
DONVITO LUIGI
ALBO COMUNE DI GIOIA DEL COLLE
SITO REGIONE PUGLIA



Oggetto: Intervento NR011 - “Ciclovía turistica lungo la strada di servizio del Canale Principale dell’ AQP, nel tratto tra il confine con la Basilicata (Spinazzola) fino a Locorotondo in corrispondenza del nodo idraulico Figazzano (Locorotondo) - tronco III dal nodo idrico “Opere 3 e 3bis” (Gioia del Colle) al nodo idrico di Figazzano (Cisternino)””- **Avvisi art.17 Dichiarata Pubblica Utilità e art.22bis Notifica Determinazione provvisoria indennità e Notifica Occupazione preordinata all'esproprio e non.**

Ditta Proprietaria ND. 2 a 45

Con la presente:

ai sensi dell’art. 17 comma 1 e 2 del D.P.R. 8 giugno 2001, n. 327 del “Testo Unico delle disposizioni legislative e regolamentari in materia di espropriazione per pubblica utilità” e successive modifiche,

SI COMUNICA che:

- la Regione Puglia, con Atto Dirigenziale n. 105 del 09/10/2023 del Registro delle Determinazioni della AOO184, ha dichiarato la pubblica utilità con efficacia al momento dell’apposizione dei vincoli preordinati all’esproprio, ai sensi e per gli effetti dell’art.12 comma 3 del DPR327/01;
- la Regione Puglia con atto Dirigenziale n. 115 del 15-11-2023 del Registro delle Determinazioni della AOO184 rettifica la DD n.105 del 09/10/2023, ha dichiarato la Pubblica Utilità delle opere in oggetto, con efficacia immediata e senza preventiva apposizione del vincolo espropriativo, in quanto approvato anche ai sensi dell’art.8 della L.r. n.3/2005 e successive modifica e integrazioni;
- questa società ha ricevuto delega delle potestà espropriative, con Determina della Regione Puglia n.873 del 25 novembre 2022 e allegata disciplina di delega, ha dato procura per le attività d’esproprio all’ing. Sergio Blasi, Responsabile dell’Ufficio Espropri e Sanatorie, e ha nominato come Responsabile di questo Procedimento Espropriativo il geom. Domenico Dizonno;
- la S. V. ha facoltà, entro trenta giorni dalla presente, di presentare osservazioni scritte o fornire ogni utile elemento per determinare il valore da attribuire all’area ai fini della liquidazione dell’indennità di espropriazione.

Inoltre, ai sensi degli articoli 22bis comma 2, art. 49 del D.P.R. 8 giugno 2001 n. 327 e art.15 della L.R. n.3/2005 e loro successive modifiche e integrazioni,

si NOTIFICA

l’allegato provvedimento prot. n. **34445 del 21/05/2024**, con il quale è stata determinata l’indennità provvisoria di espropriazione o asservimento e d’occupazione temporanea ed è stata disposta l’occupazione anticipata degli immobili a favore dell’Acquedotto Pugliese S.p.a. per l’esecuzione dei lavori inerenti in oggetto, come specificato nel piano particellare analitico descrittivo d’esproprio che è allegato alla presente per la parte riguardante gli immobili di proprietà della ditta in indirizzo.



Infine, si dà AVVISO che:

- **il giorno 10/07/2024 dalle ore 8:00 alle ore 15:20 sui luoghi (indicati nell'allegato decreto)** i tecnici incaricati procederanno all'esecuzione dell'unito decreto, mediante redazione di apposito verbale di consistenza ed immissione in possesso, in contraddittorio con i proprietari, con rappresentanti o, in mancanza, alla presenza di due testimoni;
- **entro trenta giorni** dalla immissione in possesso, la SV può comunicare la condivisione della suddetta indennità o può presentare osservazioni scritte e depositare documenti, giusto comma 1 del citato art.22bis DPR 327/01;
- la condivisione dell'indennità determinata e indicata nell'unito decreto va comunicata con l'unito modello di cessione volontaria;
- le maggiorazioni ai coltivatori diretti/imprenditori agricoli verranno riconosciute previo accertamento della prevalenza di lavoro e reddito da attività agricola;
- entro lo stesso termine ed allo stesso indirizzo, deve essere comunicata la richiesta di espropriazione di eventuali frazioni residue o, nel caso in cui la S.V. non sia più proprietaria dell'immobile, i dati per risalire al nuovo proprietario, ai sensi dell'art.3 co.3 del DPR 327/01;
- nel caso in cui non si condivida l'indennità offerta, sempre entro 30 giorni dall'immissione in possesso, l'interessato può indicare un tecnico di propria fiducia da inserire nel collegio tecnico di determinazione dell'indennità; le spese dell'intero collegio tecnico saranno addebitate in base al comma 6 art. 21 DPR 327/01; non ricevendo alcuna comunicazione sarà eseguito il deposito dell'indennità d'esproprio nella Cassa DD.PP. dello Stato.

Ogni comunicazione va inviata a **"Acquedotto Pugliese – Espropri e Sanatorie"** trasmessa in una delle seguenti modalità:

1. firmata digitalmente e inviata a servizi.tecnici@pec.aqp.it da mail ordinaria o PEC;
2. atto cartaceo firmato con del documento d'identità anch'esso sottoscritto per posta ordinaria o raccomandata in **via Cognetti n.36 Bari 70121**;
3. scansione dell'atto firmato con copia del documento d'identità inviate solo dalla PEC del dichiarante a servizi.tecnici@pec.aqp.it
4. per chiarimenti contattare il geom. Domenico Dizunno, quale Responsabile del Procedimento Espropriativo nei gg. martedì e venerdì dalle ore 10,00 alle 11,00 al n. 0805723878

Distinti saluti

il Responsabile Espropri e Sanatorie
Ing. Sergio Blasi



Allegati:

Decreto di occupazione d'urgenza con stralcio grafico e analitico

Modello Accettazione

Resp. Proc. Espropriativo Geom. Domenico Dizonno



Direzione Industriale
Ingegneria
Permitting, Espropri e Geologia

UFFICIO PER LE ESPROPRIAZIONI

(Delega Regione Puglia det. n.873 del 25/11/2022)

Oggetto: Intervento NR011 - “Ciclovia turistica lungo la strada di servizio del Canale Principale dell’AQP, nel tratto tra il confine con la Basilicata (Spinazzola) fino a Locorotondo in corrispondenza del nodo idraulico Figazzano (Locorotondo) - tronco III dal nodo idrico Opere 3 e 3bis” (Gioia del Colle) al nodo idrico di Figazzano (Cisternino)

Determinazione provvisoria INDENNITA’ e OCCUPAZIONE anticipata preordinata all’esproprio e non – agri di Comuni di Gioia del Colle, Noci, Putignano, Castellana Grotte, Alberobello, Locorotondo (BA) e Cisternino (BR).

L’UFFICIO per le ESPROPRIAZIONI

Premesso che:

- La Regione Puglia, con Atto Dirigenziale n.873 del 25/11/2022, ha conferito alla società concessionaria “AQP – Acquedotto Pugliese S.P.A.”, con sede in Bari alla via Cognetti n. 36, la delega dell’esercizio delle potestà espropriative necessarie per l’acquisizione degli immobili occorrenti per la realizzazione delle opere previste nei piani di investimento;
- La Regione Puglia, con Atto Dirigenziale n. 105 del 09/10/2023 del Registro delle Determinazioni della AOO184, ha dichiarato la pubblica utilità con efficacia al momento dell’apposizione dei vincoli preordinati all’esproprio, ai sensi e per gli effetti dell’art.12 comma 3 del DPR 327/01;
- la Regione Puglia, con Atto Dirigenziale n. 115 del 15-11-2023 del Registro delle Determinazioni della AOO184, ha rettificato l’A.D. n. 105 del 09/10/2023, ha dichiarato la Pubblica Utilità delle opere in oggetto, con efficacia immediata e senza preventiva apposizione del vincolo espropriativo, in quanto approvato anche ai sensi dell’art.8 della L.r. n.3/2005 e successive modifiche e integrazioni;
- l’Acquedotto Pugliese S.p.A. ha accettato la predetta delega, costituendo l’ufficio per le espropriazioni, assegnando le procure per l’esecuzione di tali funzioni all’Ing. Sergio Blasi e



nominando come Responsabile di questo procedimento espropriativo il geom. Domenico Dizonno;

Considerato:

- che il possesso delle aree propedeutico all'avvio dei lavori riveste carattere d'urgenza tale da non consentire, in relazione alla particolare natura delle opere, di applicare o di concludere le disposizioni dei commi 1 e 2 dell'art. 20 del D.P.R. 8 giugno 2001 n.327 e successive modifiche;
- che, ricorrendosi nelle condizioni previste dalla lettera c) del comma 2 dell'art. 15 della Legge Regionale n. 3 del 22-2-2005, senza particolari indagini e formalità è possibile emanare decreto che determini in via provvisoria l'indennità di espropriazione, nonché disponga l'occupazione anticipata dei beni immobili necessari alla realizzazione dei lavori in premessa citati.

Visti:

- l'art. 22bis del D.P.R. 8/6/2001 n. 327;
- gli artt. 49 e 50 stesso D.P.R. 8/6/2001 n. 327 e modifiche;
- la lettera c) del comma 2 dell'art. 15 della L.R. 22 febbraio 2005 n. 3;
- i commi 1 e 3 dell'art. 15 della L.R. n. 3/2005;

DECRETA

- 1) È disposta in favore dell'Acquedotto Pugliese S.p.A., l'occupazione anticipata degli immobili nei **Comuni di Gioia del Colle, Noci, Putignano, Castellana Grotte, Alberobello, Locorotondo (BA) e Cisternino (BR)** così come da allegati al presente decreto;
- 2) Sono determinate in via provvisoria le indennità di espropriazione e asservimento degli immobili occorrenti per l'esecuzione dei lavori di cui all'oggetto, nella misura indicata negli allegati grafici e analitici parte integrante e sostanziale del presente atto; ai sensi degli articoli 22bis co.5 e 50 co.1 sono determinate anche l'indennità di occupazione temporanea, sulle aree assoggettate ad esproprio dall'immissione in possesso alla corresponsione dell'indennità e sulle aree non assoggettate ad esproprio dall'immissione in possesso al termine dell'occupazione;
- 3) Il presente decreto verrà eseguito entro il termine perentorio di tre mesi dalla data della sua emanazione, mediante l'immissione in possesso e contestuale stato di consistenza, con la redazione del verbale di cui agli articoli 22bis co.4 e 49 co.4 del D.P.R. n. 327/2001.
- 4) Il presente decreto perde efficacia qualora non venga eseguito nei termini previsti dal presente punto 3) ovvero, nel caso di intervenuta esecuzione, qualora non venga emesso il decreto di espropriazione entro il 15-11-2028, ai sensi dell'art. 13 comma 4 e art. 22bis comma 6 del D.P.R. n. 327/2001.
- 5) La redazione del verbale di immissione nel possesso e contestuale stato di consistenza del bene immobile verrà eseguita da questo Ufficio Espropri delegato o suoi incaricati. Detto verbale sarà redatto in contraddittorio con il proprietario delle aree, suo rappresentante o, in caso d'assenza,



con l'intervento di due testimoni non dipendenti dell'autorità espropriante. Al contraddittorio sono ammessi il fittavolo, il mezzadro o il compartecipante.

- 6) Le aree dovranno essere rese libere da persone o cose e che, in caso di eventuale resistenza, attiva o passiva, verrà richiesto l'intervento della forza pubblica; il proprietario può asportare, a sue spese, i materiali e tutto ciò che può essere tolto dal suolo senza arrecare pregiudizio all'opera da realizzare (art. 32 comma 3 del D.P.R. 327/01);

il Responsabile Espropri e Sanatorie
(Procura Notaio Mori Rep. 1.548 del 16/02/2022)

Ing. Sergio Blasi


Allegati:

Piano di Occupazione Analitico

Piano di Occupazione Grafico

Resp. Proc. Espropriativo Geom. Domenico Dizonna



N.DITTA	DITTA INTESTATARIA CATASTALE	COMUNE	FOGLIO	PARTICELLA	SUPERFICE CATASTALE (mq)	QUALITA' CATASTALE	VAM (€/MQ)	VALORE VENALE (€/MQ)	FOND. PORTALE ED ESPROPRIO (MQ)	AREA IN ESPROPRIO (MQ)	AREA IN OCCUPAZIONE TEMPORANEA (MQ)	INDENNITA' DI ESPROPRIO (€)	INDENNITA' DI OCCUPAZIONE TEMPORANEA (1/12 ANNUO X 3 ANNI)	INDENNITA' DI OCCUPAZIONE TEMPORANEA PREORDINATA ALL'ESPROPRIO (1/12 ANNUO X 3 ANNI)	INDENNITA' AGGIUNTIVA COLTIVATORE DIRETTO / FITTAVOLO (Art. 45 lett. D - 2 x VAM)	INDENNITA' PER MANUFATTI ESITENTI muretto a secco
2	CAPURSO MARIA PIA	GIOIA DEL COLLE	44	1062	1420	Seminativo	€ 1,05	€ 1,47	0,00	0,00	1516,00	€ 0,00	€ 557,13	€ 0,00	€ 0,00	0,00 €
11	PIRRO FABRIZIO	GIOIA DEL COLLE	44	1098	6244	Mandorleto	€ 1,00	€ 1,40	0,00	186,65	161,65	€ 261,31	€ 56,58	€ 65,33	€ 373,30	3.228,48 €
12	PERNIOLA LUDOVICO MARCELLO	GIOIA DEL COLLE	60	209	280	Seminativo	€ 1,05	€ 1,47	0	386,50	292,15	€ 568,16	€ 107,37	€ 142,04	€ 811,65	5.550,72 €
13		GIOIA DEL COLLE	60	104	2880	Seminativo	€ 1,05	€ 1,47	0,00	14,85	37,25	€ 21,83	€ 13,69	€ 5,46	€ 31,19	339,84 €
14		GIOIA DEL COLLE	60	247	4400	Seminativo	€ 1,05	€ 1,47	0,00	715,85	360,15	€ 1.052,30	€ 132,36	€ 263,07	€ 1.503,29	8.653,44 €
16	LAERA CARLA LAERA ROSA ANGELA	GIOIA DEL COLLE	68	301	2430	Seminativo	€ 1,05	€ 1,47	0,00	49,85	0,00	€ 73,28	€ 0,00	€ 18,32	€ 104,69	453,12 €
17	LORUSSO PETRUZZI MARIATERESA LORUSSO PETRUZZI VITO LORUSSO PETRUZZI MARIATERESA LORUSSO PETRUZZI VITO	GIOIA DEL COLLE	68	386	263	Vigneto	€ 2,50	€ 3,50	0,00	361,35	0,00	€ 1.264,73	€ 0,00	€ 316,18	€ 1.806,75	736,32 €
18		GIOIA DEL COLLE	68	384	332	Vigneto	€ 2,50	€ 3,50	0,00	290,26	0,00	€ 1.015,91	€ 0,00	€ 253,98	€ 1.451,30	254,88 €
19		GIOIA DEL COLLE	68	382	520	Vigneto	€ 2,50	€ 3,50	0,00	660,90	0,00	€ 2.313,15	€ 0,00	€ 578,29	€ 3.304,50	610,80 €
20		GIOIA DEL COLLE	68	381	3300	Seminativo	€ 1,05	€ 1,47	0,00	487,30	215,55	€ 716,33	€ 79,21	€ 179,08	€ 1.023,33	509,76 €
21		GIOIA DEL COLLE	68	24	8458	Seminativo	€ 1,05	€ 1,47	0,00	744,67	0,00	€ 1.094,66	€ 0,00	€ 273,67	€ 1.563,81	2.718,72 €
22	PONTRELLI VINCENZO	GIOIA DEL COLLE	68	393	10.000	Uliveto	€ 1,10	€ 1,55	0,00	48,05	127,55	€ 74,48	€ 49,43	€ 18,62	€ 105,71	0,00 €
24	GIRARDI FRANCESCO FORTUNATO	GIOIA DEL COLLE	69	1242	3284	Seminativo Arb	€ 1,00	€ 1,40	5,00	0,00	500	€ 7,00	€ 175,00	€ 1,75	€ 10,00	339,84 €
		GIOIA DEL COLLE	69	156	357	Seminativo Arb	€ 1,00	€ 1,40	0,00	0,00	146	€ 0,00	€ 51,10	€ 0,00	€ 0,00	0,00 €
		GIOIA DEL COLLE	69	313	369	Seminativo	€ 1,05	€ 1,47	0,00	0,00	102,00	€ 0,00	€ 37,49	€ 0,00	€ 0,00	0,00 €
25	ROBERTO VITO FRANCESCO	GIOIA DEL COLLE	69	323	665	Seminativo	€ 1,05	€ 1,47	0,00	60,15	24,85	€ 88,42	€ 9,13	€ 22,11	€ 126,32	453,12 €
26		GIOIA DEL COLLE	69	179	12.649	Seminativo	€ 1,05	€ 1,47	0,00	742,50	235,90	€ 1.091,48	€ 86,69	€ 272,87	€ 1.559,25	4.531,20 €
27		GIOIA DEL COLLE	69	320	324	Seminativo	€ 1,05	€ 1,47	0,00	64,65	29,90	€ 95,04	€ 10,99	€ 23,76	€ 135,77	509,76 €
28		GIOIA DEL COLLE	69	178	12.442	Seminativo	€ 1,05	€ 1,47	0,00	624,40	240,45	€ 917,87	€ 88,37	€ 229,47	€ 1.311,24	4.474,56 €
29	APPRODO S.R.L.	GIOIA DEL COLLE	69	783	5581 ORA 362	Orto	€ 1,80	€ 2,52	0,00	117,65	100,60	€ 296,48	€ 63,38	€ 74,12	€ 423,54	224,63 €
31	GIRARDI BARTOLOMEO GIRARDI FRANCESCO GIRARDI GIUSEPPE GIRARDI SANTINA	GIOIA DEL COLLE	69	832	5581	Orto	€ 1,80	€ 2,52	0,00	201,05	0,00	€ 506,65	€ 0,00	€ 126,66	€ 723,78	254,32 €
		GIOIA DEL COLLE	69	834	2946	Seminativo	€ 1,05	€ 1,47	0,00	187,05	0,00	€ 274,96	€ 0,00	€ 68,74	€ 392,81	234,26 €
33	LOSITO GIOVANNI ; FU FILIPPO E FU LOPICCOLO ANTONIA	GIOIA DEL COLLE	72	18	30	Vigneto	€ 2,50	€ 3,50	0,00	30,00	0,00	€ 105,00	€ 0,00	€ 26,25	€ 150,00	134,40 €
34	DONVITO ALBA ; FU GIOVANNI DONVITO VITO ; FILIPPO FU GIOVANNI MOREAN GEORGE ; HENRI FU ENRICO MOREAN RENE ; DI GEORGE HENRI	GIOIA DEL COLLE	72	21	244	Vigneto	€ 2,50	€ 3,50	0,00	29,16	30,90	€ 102,06	€ 27,04	€ 25,52	€ 145,80	122,80 €
35	MINGOLLA ANTONIA	GIOIA DEL COLLE	72	22	317	Vigneto	€ 2,50	€ 3,50	0,00	40,95	77,85	€ 143,33	€ 68,12	€ 35,83	€ 204,75	156,80 €
36	CAPURSO ALESSANDRO LATTARULO ANNA MARIA	GIOIA DEL COLLE	72	25	430	Seminativo	€ 1,05	€ 1,47	0,00	24,15	64,30	€ 35,50	€ 23,63	€ 8,88	€ 50,72	128,80 €
38		GIOIA DEL COLLE	72	794	520	Seminativo	€ 1,05	€ 1,47	0,00	85,65	110,6	€ 125,91	€ 40,65	€ 31,48	€ 179,87	149,56 €
40	ADDABBO FRANCESCO LEONARDO PASQUALE ADDABBO GIANCLAUDIO,MATTEO ADDABBO GIOVANNI	GIOIA DEL COLLE	73	39	2438	Seminativo	€ 1,05	€ 1,47	6,80	0,00	366,55	€ 10,00	€ 134,71	€ 2,50	€ 14,28	113,28 €
41	COMUNE DI GIOIA DEL COLLE L'ABBATE FRANCESCO MANCA BATTISTINA LOREDANA	GIOIA DEL COLLE	73	41	3784	Seminativo	€ 1,05	€ 1,47	14,15	0,00	798,00	€ 20,80	€ 293,27	€ 5,20	€ 29,72	226,56 €
45	DONVITO LUIGI	GIOIA DEL COLLE	55	252	1324 ORA 2761	ENTE URBANO	0	30,00	3,00	0,00	-	€ 90,00	0,00	€ 22,50	€ 0,00	339,84 €

*Comune di Gioia del Colle
foglio 30*







*Comune di Gioia del Colle
foglio 44*


*Comune di Gioia del Colle
foglio 43*



SCALA 1:1000

LEGENDA

-  LIMITE DI FONDAZIONE PORTALE (dim. 1,50x4,00 mt.)
-  AREA DI ESPROPRIO
-  AREA DI OCCUPAZIONE TEMPORANEA
-  ASSE TRACCIATO
-  LIMITE DI CONFINE FOGLIO CATASTALE
-  **n.** NUMERO DITTA

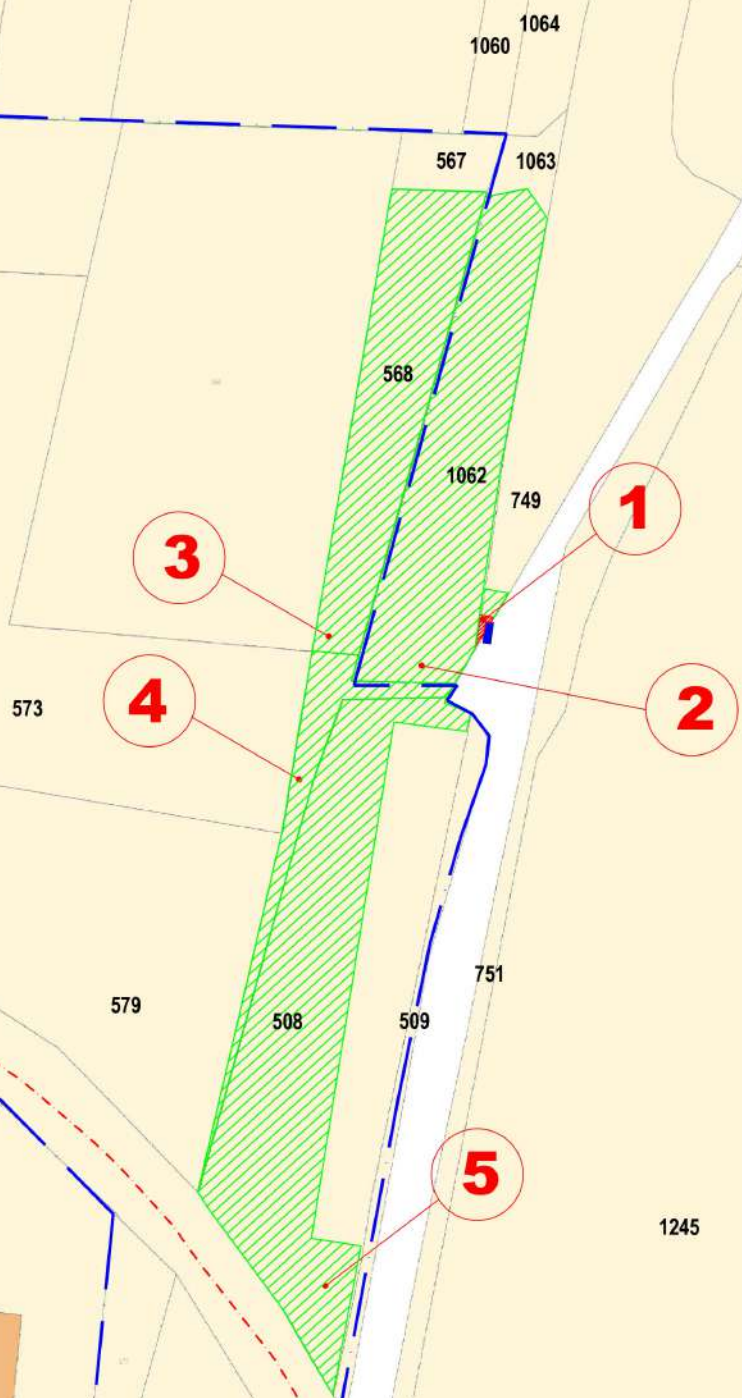







Comune di Gioia del Colle
foglio 44/B



SCALA 1:1000

Comune di Gioia del Colle
foglio 60

LEGENDA

-  LIMITE DI FONDAZIONE PORTALE (dim. 1,50x4,00 mt.)
-  AREA DI ESPROPRIO
-  AREA DI OCCUPAZIONE TEMPORANEA
-  ASSE TRACCIATO
-  LIMITE DI CONFINE FOGLIO CATASTALE
-  **n.** NUMERO DITTA

1098

11

892

10

1248

1245

12

772

773

1090

Comune di Gioia del Colle
foglio 60/A

104

13

14²⁴⁷

N



SCALA 1:1000

Comune di Gioia del Colle
foglio 60

LEGENDA



AREA DI ESPROPRIO



AREA DI OCCUPAZIONE TEMPORANEA



ASSE TRACCIATO



LIMITE DI CONFINE FOGLIO CATASTALE



NUMERO DITTA

Comune di Gioia del Colle
foglio 69

16

20

28

178

27

320

301

17

18


19

24

21

26

179

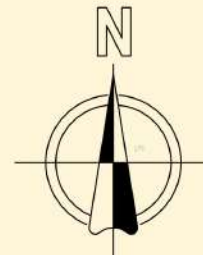

SCALA 1:1000

LEGENDA



AREA DI ESPROPRIO



AREA DI OCCUPAZIONE TEMPORANEA

--- ASSE TRACCIATO

--- LIMITE DI CONFINO FOGLIO CATASTALE



NUMERO DITTA

22

23

25

394

393

323

Comune di Gioia del Colle
foglio 68

Comune di Gioia del Colle
foglio 69






Comune di Gioia del Colle
foglio 68

24



SCALA 1:1000

LEGENDA

-  LIMITE DI FONDAZIONE PORTALE (dim. 1,50x4,00 mt.)
-  AREA DI ESPROPRIO
-  AREA DI OCCUPAZIONE TEMPORANEA
-  LIMITE DI CONFINE FOGLIO CATASTALE
-  NUMERO DITTA

Comune di Gioia del Colle
foglio 69

782
783
29 **30**

31 **32**





834

832



SCALA 1:1000

LEGENDA

-  AREA DI ESPROPRIO
-  AREA DI OCCUPAZIONE TEMPORANEA
-  ASSE TRACCIATO
-  **n.** NUMERO DITTA

Comune di Gioia del Colle
foglio 50

N



SCALA 1:1000

LEGENDA



AREA DI ESPROPRIO



AREA DI OCCUPAZIONE TEMPORANEA



ASSE TRACCIATO



LIMITE DI CONFINE FOGLIO CATASTALE



NUMERO DITTA

Comune di Gioia del Colle
foglio 72

33

34

35

36

37

38

18

21

22

25

796

794

Comune di Gioia del Colle
foglio 55

208

44

40

41 41

39


45

42

391

43



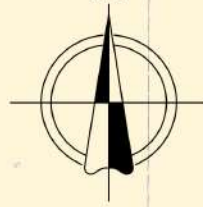



N



SCALA 1:1000

Comune di Gioia del Colle
foglio 73

LEGENDA

-  LIMITE DI FONDAZIONE PORTALE (dim. 1,50x4,00 mt.)
-  AREA DI ESPROPRIO
-  AREA DI OCCUPAZIONE TEMPORANEA
-  ASSE TRACCIATO
-  LIMITE DI CONFINE FOGLIO CATASTALE
-  NUMERO DITTA

*Comune di Gioia del Colle
foglio 55*

*Comune di Gioia del Colle
foglio 56*

252

45








SCALA 1:1000

*Comune di Gioia del Colle
foglio 73*

*Comune di Gioia del Colle
foglio 74*

LEGENDA

-  LIMITE DI FONDAZIONE PORTALE (dim. 1,50x4,00 mt.)
-  AREA DI ESPROPRIO
-  AREA DI OCCUPAZIONE TEMPORANEA
-  LIMITE DI CONFINE FOGLIO CATASTALE
-  **n.** NUMERO DITTA