



DIPARTIMENTO BILANCIO, AFFARI GENERALI ED INFRASTRUTTURE
SEZIONE DEMANIO E PATRIMONIO
SERVIZIO AMMINISTRAZIONE BENI DEL DEMANIO ARMENTIZIO, ONC E
RIFORMA FONDARIA




Quadro di assetto dei tratturi L.R. 4/2013

VARIANTE QAT

TAV 07

COMUNE DI CERIGNOLA
TRATTURO FOGGIA - OFANTO

SCALA 1:10.000

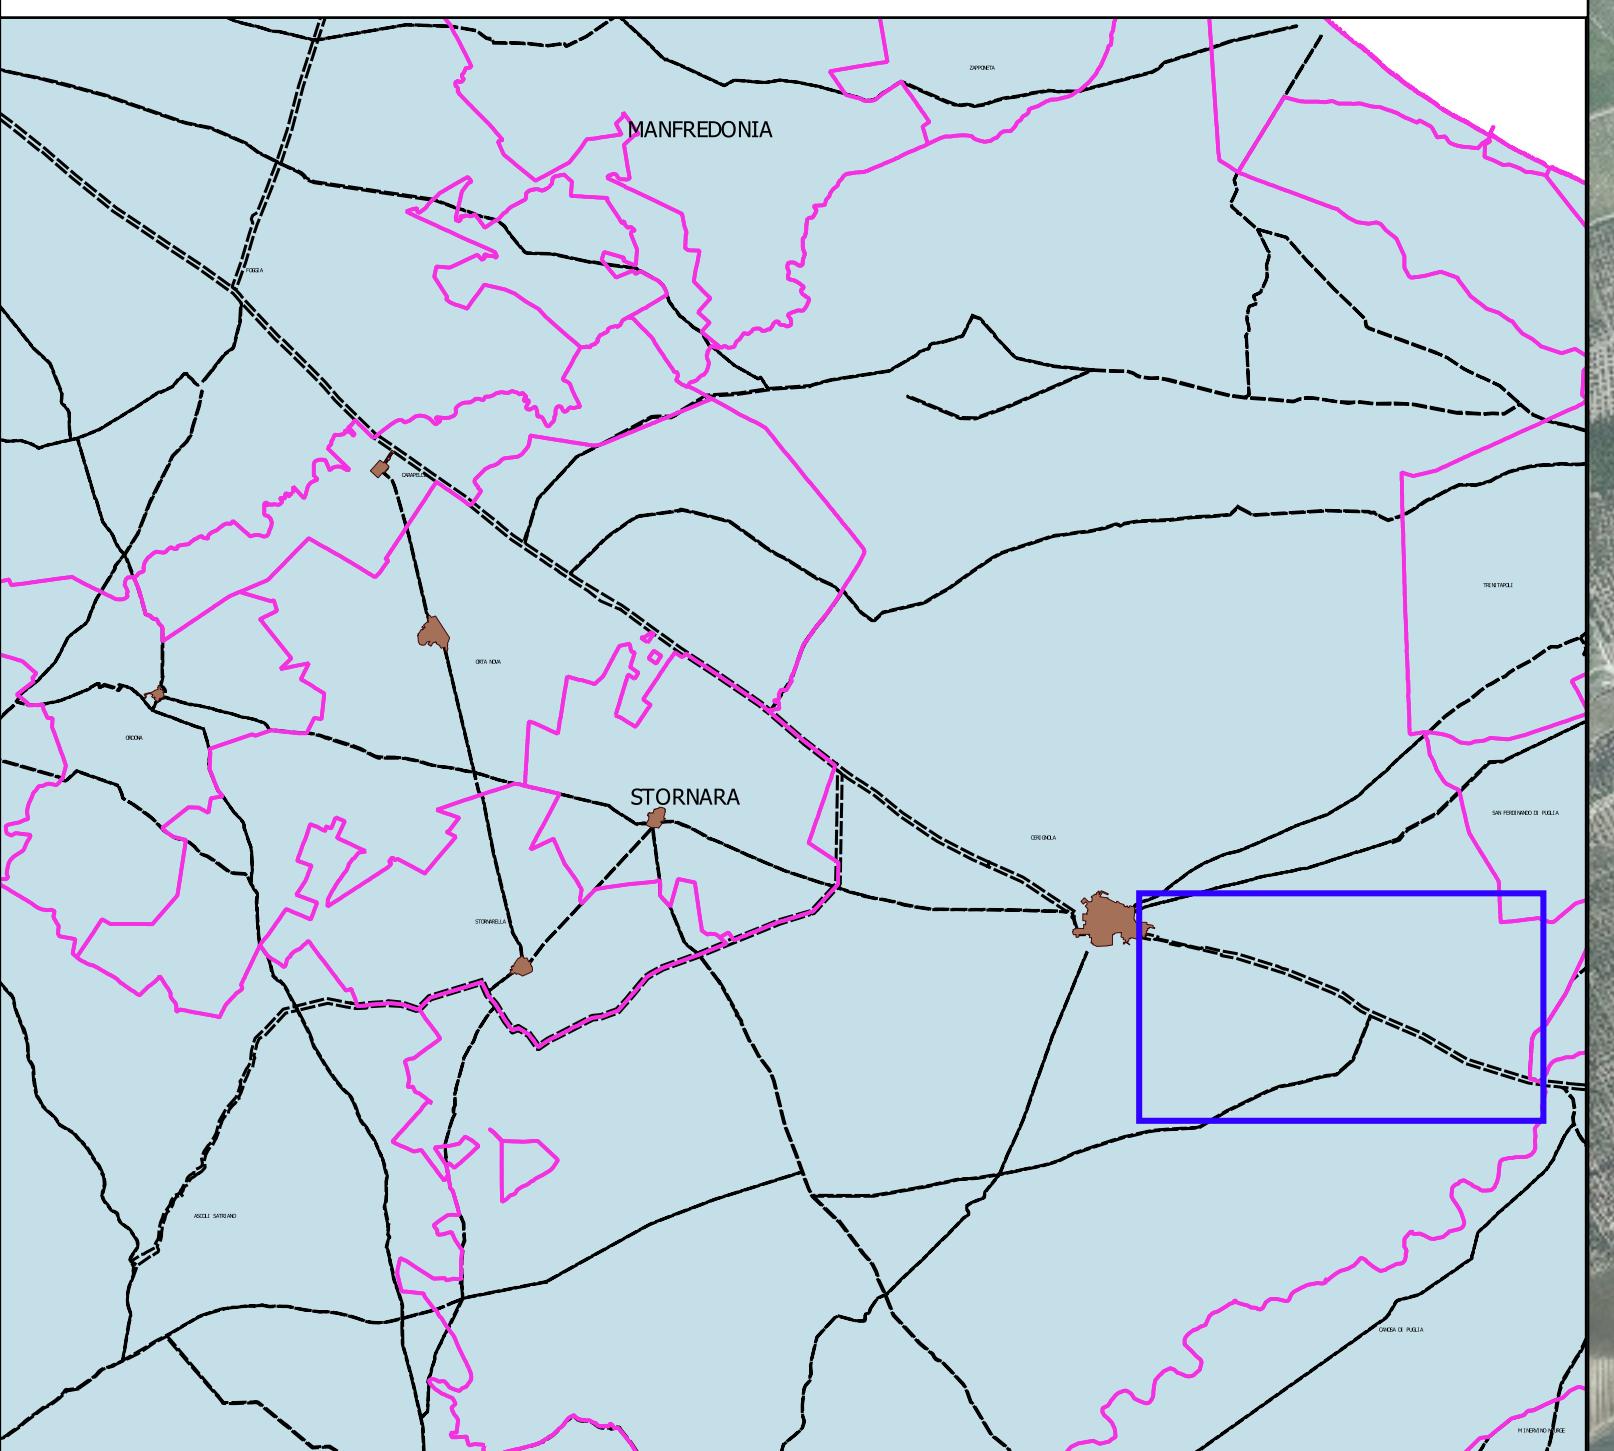

Legenda

LIMITI COMUNALI

QAT VIGENTE

AREE DI TIPO A

AREE DI TIPO B

AREE DI TIPO C

AREE VENDUTE

VARIANTE QAT

ZONA A

ZONA B

ZONA C

CATASTO ACQUE

VEND

