


PLANIMETRIA PIANO TERRA FIERA DEL LEVANTE - PADIGLIONE 152


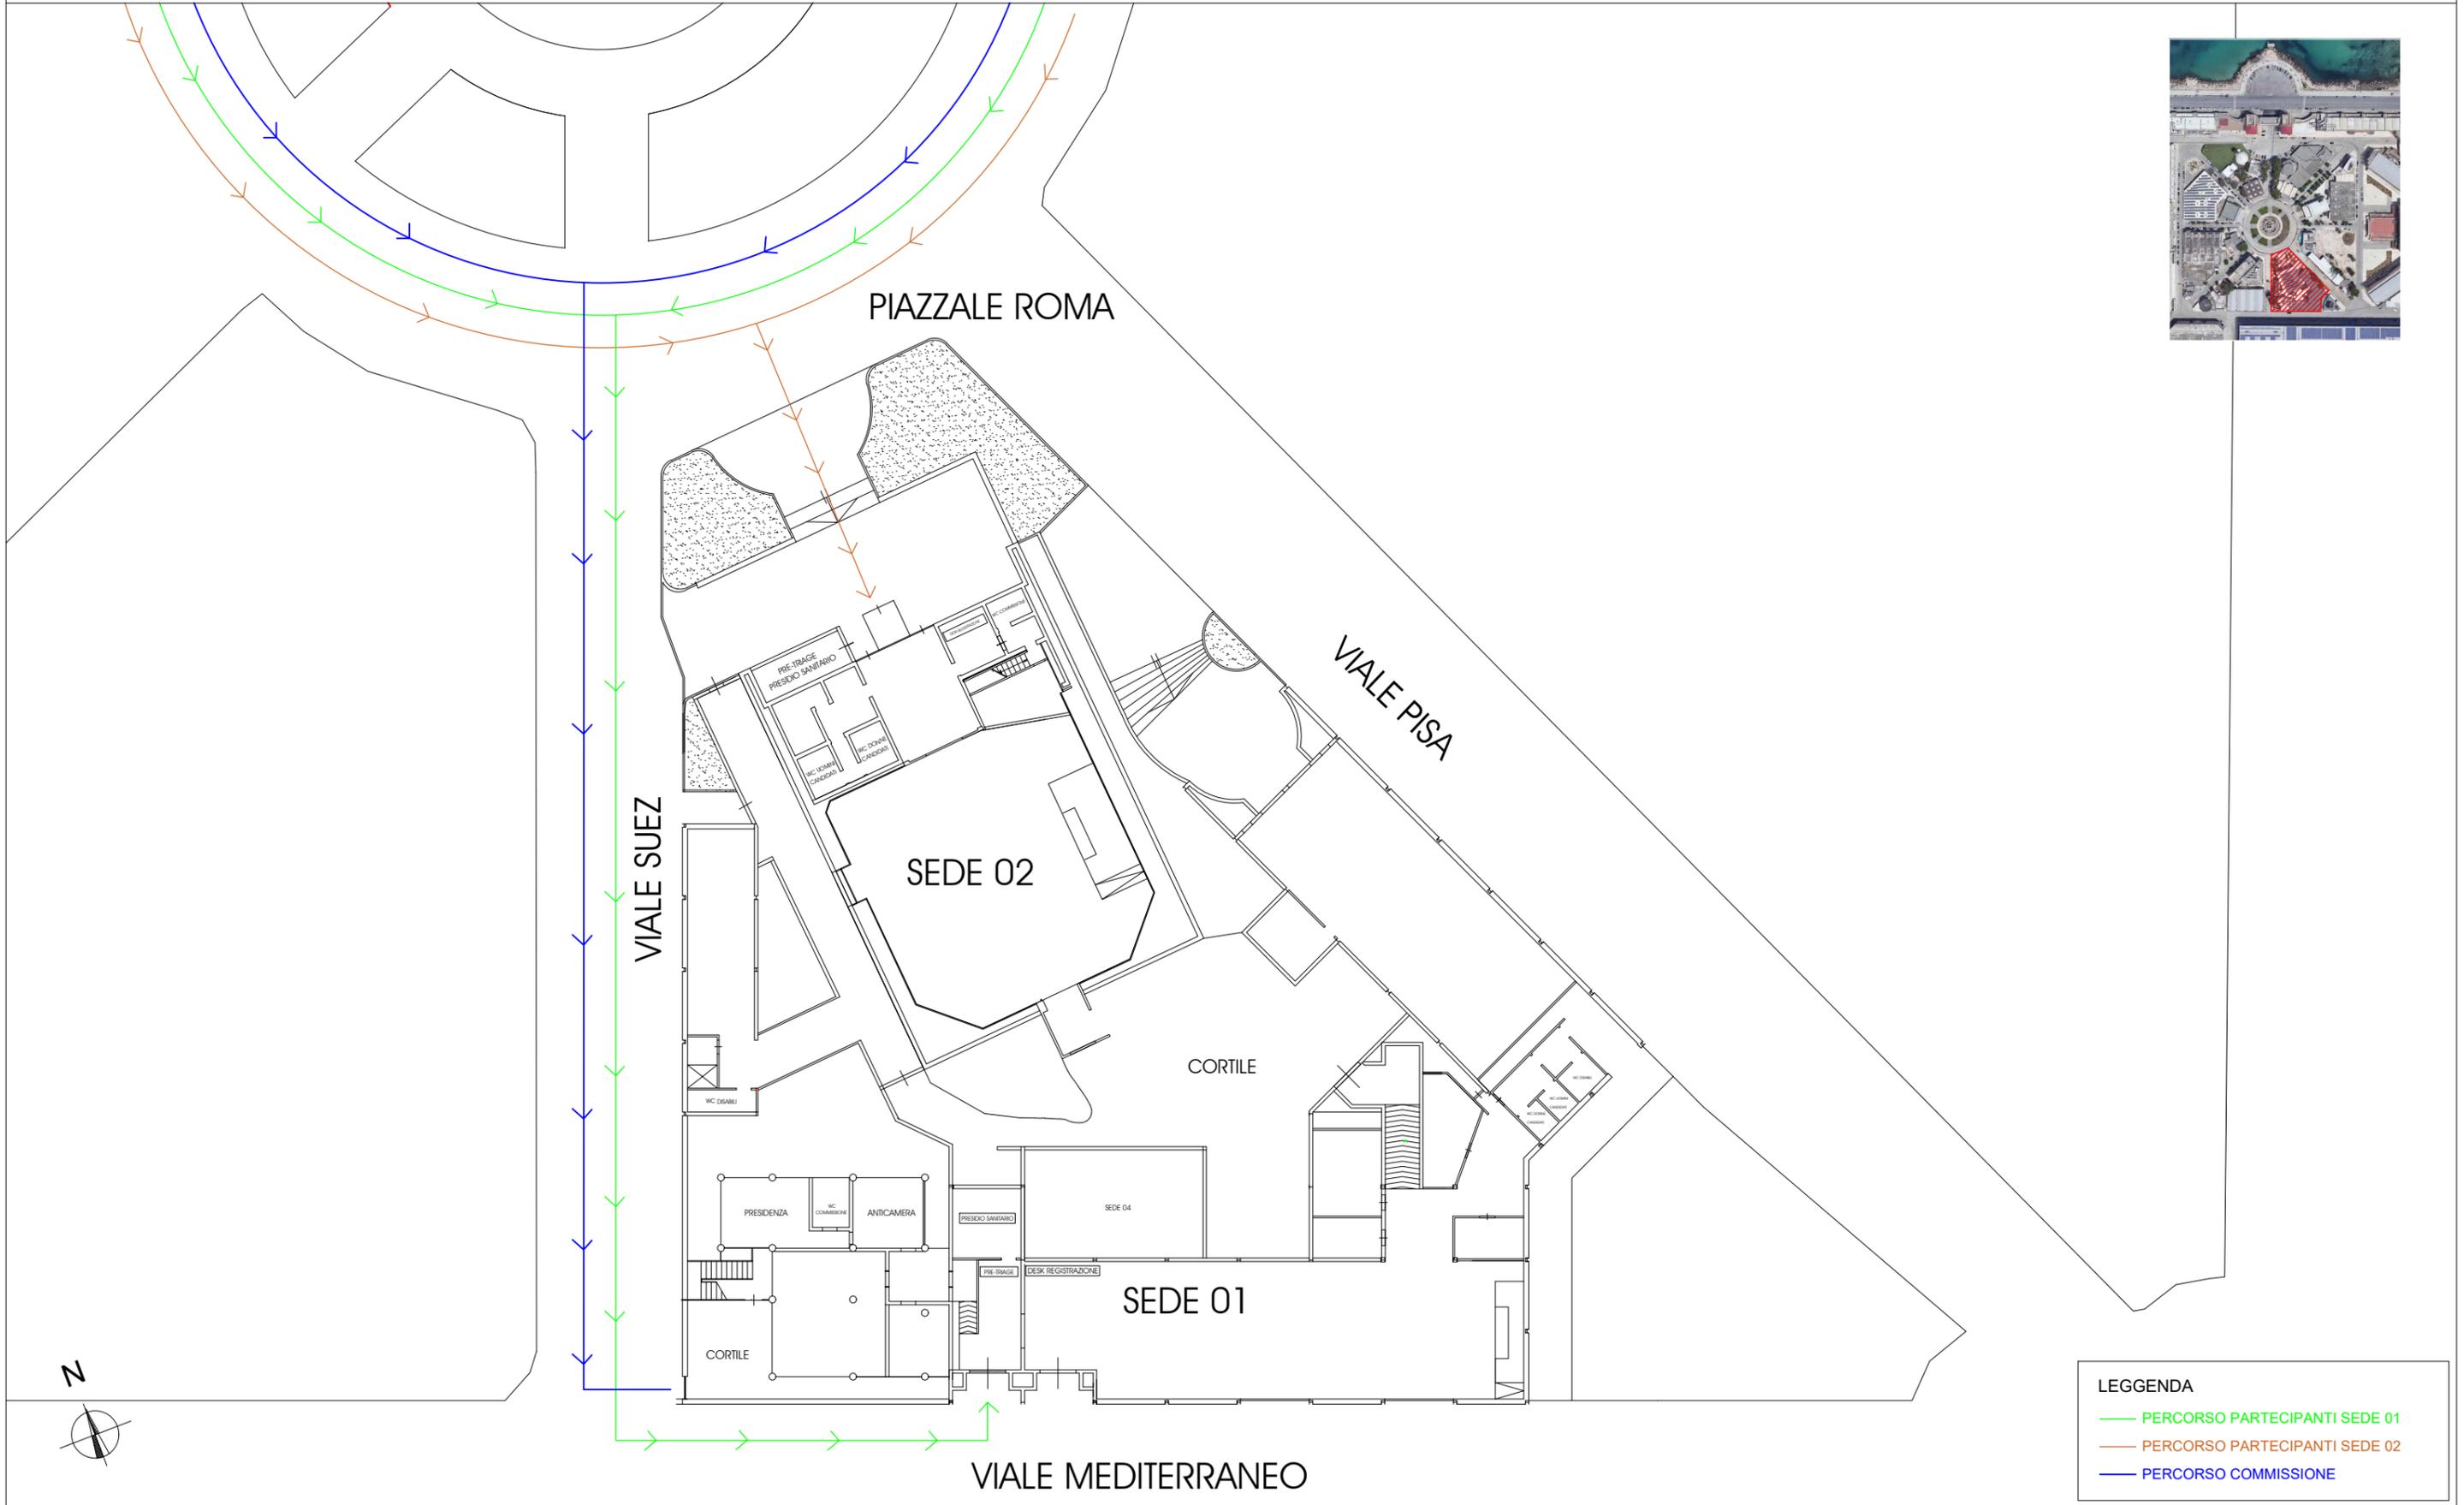


LEGGENDA

- PERCORSO PARTECIPANTI SEDE 01
- PERCORSO PARTECIPANTI SEDE 02
- PERCORSO COMMISSIONE

SEDE 02

PIAZZALE ROMA

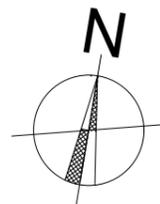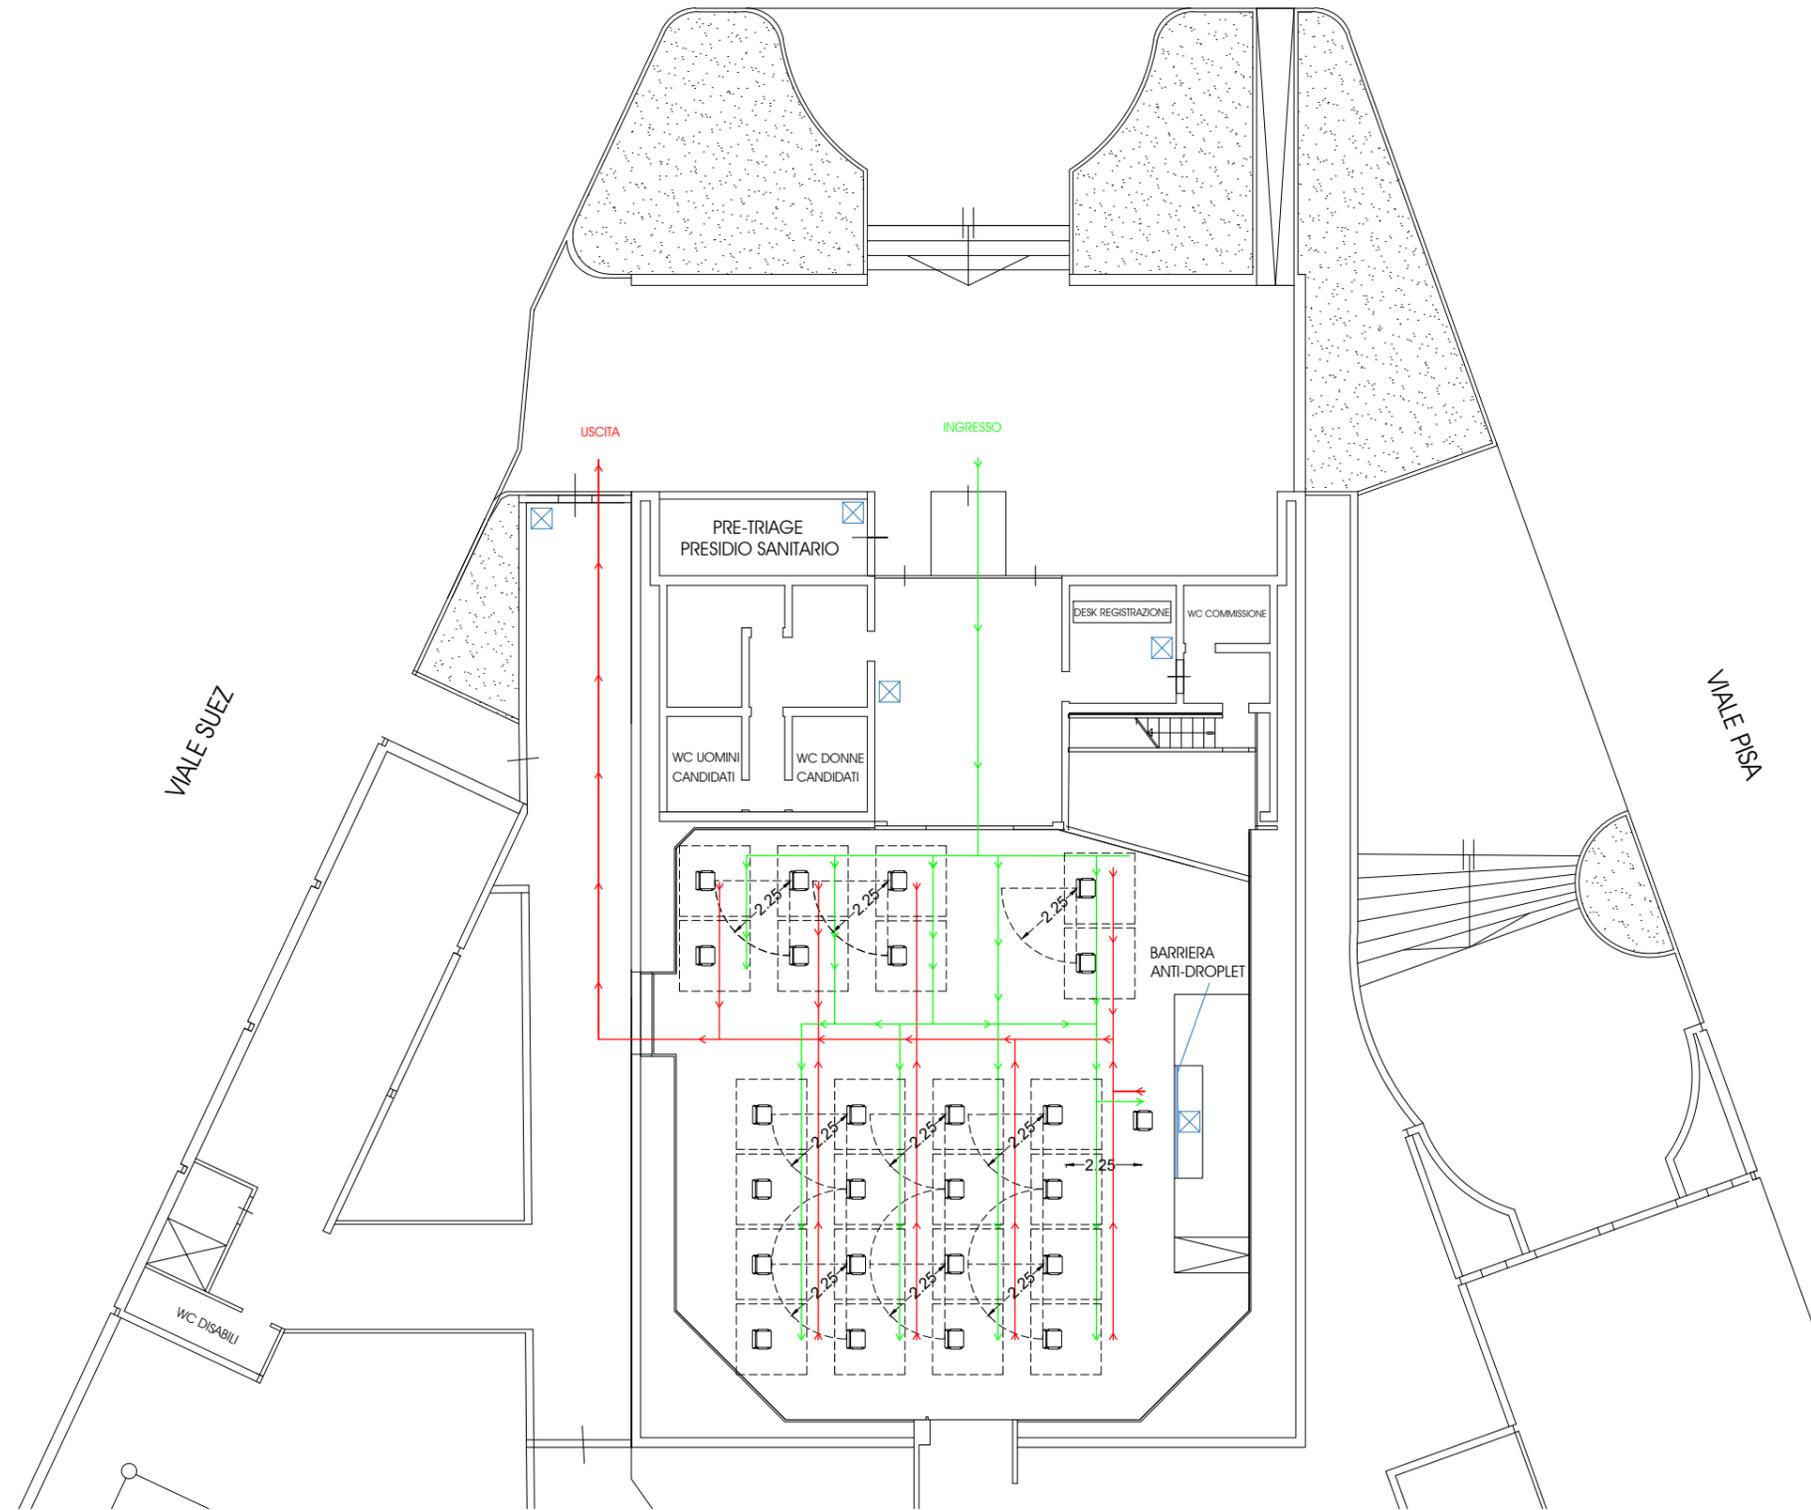

LEGGENDA

24 POSTI

4,5 m²

DISPENSER SOLUZIONE IDROALCOLICA
 ISTRUZIONI CORRETTO LAVAGGIO MANI

PERCORSO D'INGRESSO

PERCORSO D'USCITA