



**PROVINCIA DI BRINDISI**  
**SERVIZIO 3**  
**VIABILITA', MOBILITA', TRASPORTI E**  
**REGOLAZIONE CIRCOLAZIONE STRADALE, S.U.A.**  
\*\*\*\*\*

Prot. n° 6/V

Brindisi, li 20/01/2021

**DECRETO**

**DI IMPOSIZIONE DI SERVITU', CON DETERMINAZIONE URGENTE DELL'INDENNITA' PROVVISORIA, SUI TERRENI NECESSARI PER LA COSTRUZIONE E L'ESERCIZIO DI UNA LINEA ELETTRICA**

**OGGETTO:** Procedimento autorizzativo per la costruzione ed esercizio di una linea elettrica BT aerea e interrata per potenziamento e fornitura di e.e. al Sig. LONGO FRANCESCO alla C/DA PRETI in agro di MESAGNE (BR). Asservimento coattivo ai sensi del Testo Unico di Leggi sulle acque e sugli impianti elettrici n°1775 del 11/12/1933 e Legge Regionale n°25 del 09/10/2008 con dichiarazione di pubblica utilità

**Prat. ENEL n° 1082316**

**IL DIRIGENTE DEL SERVIZIO**

**VISTA** l'istanza di e-distribuzione S.p.A.- Unità Territoriale Rete Puglia e Basilicata-Zona BRINDISI, nel seguito ENEL, prot. n. **00202 del 05/01/2021**, corredata dal relativo piano particellare relativo, intesa ad ottenere:

- **L'IMPOSIZIONE DELLA SERVITU' PER LE AREE NECESSARIE ALLA REALIZZAZIONE DELL'IMPIANTO DI CUI IN OGGETTO, CON DETERMINAZIONE URGENTE DELL'INDENNITA' DI ESPROPRIO;**

**VISTA** la legge n° 142/90 e la n° 127/97 con le quali, per lo snellimento delle procedure amministrative, è stata demandata ai Dirigenti dei settori la firma degli atti;

**VISTO** il Capo IV° del Regolamento sull'ordinamento degli Uffici e dei servizi che disciplina le competenze dei Dirigenti dei Servizi, approvato dalla G.P. il 22/08/98 con delibera n° 601 modificata dalla G.P. con provvedimento n° 363 del 10/12/02;

**VISTO** il provvedimento di nomina con il quale il Segretario Generale, esecutivo ai sensi di legge, ha delegato lo scrivente ad esercire le funzioni di Dirigente del Servizio Viabilità Mobilità e Trasporti;

**ATTESA**, pertanto, la propria esclusiva competenza;

**VISTO** il D.P.R. n. 616 del 24.7.77 col quale sono state trasferite alle Regioni a statuto ordinario le funzioni amministrative esercitate dagli Organi Centrali e periferici dello Stato in materia di opere concernenti le linee elettriche relative agli impianti fino a 150.000 volt;

**RILEVATO**, altresì, che tali funzioni, con D. Lgs. N. 96 del 30.3.99, art. 36 lett. A, sono state trasferite alle Province;

**VISTO** il T.U. di leggi sulle acque e sugli impianti elettrici, approvato con Regio Decreto n. 1775 del 11.12.1933;

**VISTO** il decreto dirigenziale n. **01 del 31/08/2020**, su richiesta dell'Enel, con il quale per detta opera è stata già rilasciata:

- a) l'autorizzazione alla costruzione ed all'esercizio di una linea elettrica secondo il progetto presentato;



- b) dichiarazione di pubblica utilità dell'impianto medesimo; secondo quanto richiesto con domanda inoltrata dalla stessa Enel Distribuzione- S.p.A. Direzione Puglia e Basilicata – Esercizio di Brindisi;

**VISTO** il D.P.R. 327/2001;

**VISTA** la L.R. n. 25/08

**VISTA** la legge Regione Puglia n. 3 del 22/02/05;

**VERIFICATO** che ai sensi dell'art. 120 del T.U. 1775/33 il richiedente ha ottenuto i necessari nulla-osta e/o autorizzazioni degli Enti interessati;

**RITENUTO** che sia necessario procedere con urgenza all'esecuzione dei lavori in questione, in quanto trattasi di opere afferenti servizi e rete di interesse pubblico in materia di energia ai sensi dell'art. 15 comma 2c della L.R. n.3 del 22/02/2005 e successive modifiche e integrazioni;

**RITENUTO** che il richiedente, con la citata istanza, si è obbligato ad accettare le condizioni imposte nell'emananda autorizzazione;

**CONSIDERATA** la finalità pubblica dell'opera da eseguire;

### **DECRETA:**

#### **Art. 1**

La premessa è parte integrante e sostanziale del presente provvedimento.

#### **Art. 2**

E' disposta a favore di **e-distribuzione S.p.A. - P.I. 05779711000 – Via Ombrone, 2- ROMA**, la costituzione della servitù coattiva di elettrodotto sugli immobili riportati sull'allegato grafico, facente parte integrante del presente decreto limitatamente alla fascia indicata in colore rosso, per la costruzione di un elettrodotto, inamovibile.

#### **Art. 3**

L'indennità provvisoria di asservimento coattivo in via d'urgenza è stabilita secondo le indicazioni riportate sul Piano Particellare allegato a presente decreto, del quale costituisce parte integrante;

#### **Art. 4**

La servitù di elettrodotto inamovibile, costituita con il presente atto riconosce a carico dei fondi descritti nella planimetria allegata, a favore di **e-distribuzione S.p.A.** la possibilità di:

- far accedere sul fondo asservito il proprio personale, o chi per esso, con i mezzi d'opera e di trasporto necessari all'esercizio, alla sorveglianza, alla manutenzione della linea elettrica per compiere i relativi lavori;
- deramificare od abbattere, anche senza preavviso, le piante che, nell'ambito della zona asservita possano pregiudicare il regolare esercizio e la sicurezza della linea elettrica; modificare la tensione dell'elettrodotto fino a una tensione non superiore a 150 KV.

Sono estinti tutti i diritti reali o personali gravanti sulle aree interessate incompatibili con i diritti di servitù rivinienti dagli effetti del presente decreto.

La ditta proprietaria potrà usare la fascia asservita compatibilmente con la presenza della linea elettrica e servitù inerente, con espresso obbligo di non eseguire nella fascia stessa opera alcuna che possa comunque ostacolare e/o diminuire il regolare esercizio della servitù e della linea stessa.

E' posto a carico di **e-distribuzione S.p.A.** l'obbligo di liquidare, agli aventi diritto, a lavori ultimati, i danni prodotti alle cose, alle piantagioni ed ai frutti pendenti in occasione di eventuali riparazioni, modifiche, sostituzioni, recuperi, manutenzione, esercizio dell'impianto;

Restano a carico dei proprietari del fondo servente i tributi e gli altri oneri gravanti sui fondi.

#### **Art. 5**

**e-distribuzione S.p.A.** provvederà a notificare nelle forme degli atti processuali civili e nei termini di legge, il presente decreto ai proprietari ed agli eventuali possessori unitamente all'avviso contenente l'indicazione del luogo, del giorno e dell'ora in cui è stabilita l'esecuzione del decreto medesimo. Tale esecuzione avrà luogo con l'immissione nel possesso e con la redazione del verbale di stato di consistenza dei beni. La notificazione dovrà avvenire almeno 7 (sette) giorni prima della data fissata per l'immissione in possesso.



**e-distribuzione S.p.A.** darà atto dell'esecuzione del presente decreto con apposito verbale da redigere secondo la modalità ed i termini di cui all'art. 24 del d.P.R. 327/01. Per la stesura dei verbali di consistenza e presa in possesso **e-distribuzione S.p.A.** incaricherà tecnici del proprio organico;

La notifica del presente decreto può aver luogo contestualmente alla sua esecuzione. La mancata notificazione ed esecuzione del presente decreto nei modi e nei termini di legge comporterà la sospensione degli effetti prodotti dal decreto ex art. 23 1° comma lett. f) del d.P.R. 327/01.

#### **Art. 6**

All'atto della effettiva occupazione degli immobili i tecnici incaricati provvederanno a redigere il verbale di immissione nel possesso, lo stato di consistenza del bene potrà essere compilato anche successivamente alla redazione del verbale di immissione nel possesso, senza ritardo e prima che sia mutato lo stato dei luoghi. Lo stato di consistenza ed il Verbale di Immissione nel Possesso dovranno essere redatti in contraddittorio con il proprietario o, in caso di assenza o rifiuto, con la presenza di almeno due testimoni che non siano dipendenti della **e-distribuzione S.p.A.** Possono partecipare alle operazioni i titolari di diritti reali o personali sul bene.

#### **Art. 7**

I proprietari delle aree asservite, entro 30 gg. dalla immissione in possesso, devono comunicare a **e-distribuzione S.p.A. – SEDE DI BRINDISI – Viale Commenda** e per conoscenza alla **PROVINCIA DI BRINDISI – Ufficio Viabilità, Mobilità e Trasporti, via De Leo, 2 – 72100 BRINDISI** – se condividono l'indennità calcolata, con l'avvertenza che, in caso di silenzio, la stessa si intende rifiutata. La dichiarazione di accettazione è irrevocabile.

Qualora i proprietari asserventi accettino l'indennità di cui sopra, sono tenuti a depositare presso i suddetti Uffici di **e-distribuzione S.p.A.** entro i successivi sessanta giorni documentazione comprovante, la piena e libera proprietà del bene.

#### **Art. 8**

Nel caso il proprietario non condivida la valutazione del presente decreto può, entro 30 gg. dalla immissione in possesso, presentare osservazioni scritte e depositare documenti – nei modi e nei tempi previsti – attivare la procedura prevista dall'art. 21 del d.P.R. 327/01. In caso di non attivazione della procedura prevista dall'art. 21 la società **e-distribuzione S.p.A.**, quale soggetto incaricato dalla provincia di Brindisi, richiederà, la determinazione dell'indennità definitiva alla Commissione Provinciale Espropri, inviando copia di tutta la documentazione all'Ufficio dello scrivente.

#### **Art. 9**

Il beneficiario della procedura provvederà, senza indugio, a sue cure e spese ex art. 23 IV comma d.P.R. 327/01 a tutte le formalità necessarie per la registrazione e la trascrizione del presente decreto e gli altri adempimenti di legge.

#### **Art. 10**

Il presente decreto sarà pubblicato per estratto nel Bollettino Ufficiale della Regione Puglia ex art. 23, V comma, D.P.R. 327/01. Il terzo interessato potrà proporre, nei modi di legge, opposizione contro l'indennità entro 30 gg. successivi dalla pubblicazione dell'estratto. Decorso tale termine, in assenza di impugnazioni anche per il terzo, l'indennità resta fissa e inamovibile.

#### **Art. 11**

E' nominato Responsabile del Procedimento il dott. Ing. Giuseppe SCARAFILE dipendente del Servizio Viabilità Mobilità e Trasporti della Provincia di Brindisi

#### **Art. 12**

Avverso il presente decreto può essere opposto ricorso al T.A.R. competente per territorio entro 60 (sessanta) giorni dalla notifica dello stesso o mediante ricorso straordinario al Presidente della Repubblica nel termine di 120 (centoventi) giorni.

#### **DICHIARAZIONE**

Il presente provvedimento è stato redatto in conformità agli atti depositati presso gli uffici del Servizio Viabilità, Mobilità e Trasporti e nel rispetto della legislazione statale e regionale vigente

**IL RESPONSABILE DEL PROCEDIMENTO**  
(dott. Ing. Giuseppe SCARAFILE)



**IL DIRIGENTE**  
(Dott. Ing. Vito INGLETTI)

Doc. di lavoro n°

LINEA BT PER FORNIRE E.E. AL SIG.LONGO FRANCESCO

COMUNE DI MESAGNE  
REGIONE AGRARIA N. 3  
ALLEGATO D

" C.DA PRETI " MESAGNE

N. d'ord.	D I T T A	DATI CATASTALI					Superficie	SERVITU'					INDENNITA'		NOTAIO	DATA			SPESE NOTAR.	TRASCRIZIONE			
		COMUNE	Partita	Foglio	Partic.	Cultura e Classe		Cultura Accertata	mt. Di Percor.	Largh. Fasci Asservim.	AREA mq	AREA mq Blocchi Fond.	N. di scotegno	SERVITU' EURO		DANNI	Cons. Bozza	FIRMA DITTA		FIRMA ENEL	CONSER.	DATA	N. d'ord.
		<b>LINEA BT</b>																					
1	FALCICCHIA SALVATORE NATO IL 04/08/1959 A MESAGNE ED IVI RESIDENTE ALLA VIA MONTE BIANCO N. 42 CELL. 339-684-24-61	MESAGNE		120	1	VIGN.	VIGN.	BT.AEREA BT.SOTT	2 30	3 0,4	6 12	12,96	1	€ 71,62		28/01/2016							
2	PENNA BRUNO NATO IL 10/01/1975 A TORRE S.S. E RESIDENTE A ERCHIE ALLA VIA VECCHIA MANDURIA N.28 329-715-03-08 email: bpenna75@libero.it	MESAGNE		120	457	SEM	SEM.		190	3	570	21,02	3	€ 177,68		N.V.F.							
3	GRECO COSIMO NATO IL 17/09/1942 A TORRE S.S. E DE NUZZO GRECO BEATRICE NATA IL 02/02/1943 A TORRE S.S. ED IVI RESIDENTI ALLA VIA G.M.CONTI N. 9 CELL. 327-215-21-80 CELL.350-537-98-69 email nadia.mediane@libero.it	MESAGNE		120	615	SEM.	SEM		140	3	420	28,15	4	€ 152,01		N.V.F.							
4	D'IPPOLITO MARIA ANTONIETTA NATA IL 26/06/1962 A TORRE S.S. VIA OFANTO N.1 D'IPPOLITO ANGELA NATA IL 18/09/1966. A TORRE S.S. VIA PO N. 1	MESAGNE		120	537-538-406	SEM	SEM		55	3	165	5,06	1	€ 49,61		N.V.F.							
5	VERGARO PIETRO NATO IL 08/09/1937 A TORRE S.S. E COPPOLA VERGARO COSIMA NATA IL 27/05/1938 A TORRE S.S. ED IVI RESIDENTI ALLA VIA BALILLA N. 27 TEL. 0831-747589 email:nigianni@tiscali.it	Gianni Nigro cell.340	3088902																				
6	PUNGENTE LEONARDO NATO IL 14/05/1941 A TORRE S.S. E MELECHI PUNGENTE IMMACOLATA NATA IL 23/12/1942 A TORRE S.S. ED IVI RESIDENTI ALLA VIA CADUTI DI VIA FANI N. 4 CELL. 329-221-43-51	MESAGNE		120	474-473	ULIV.	ULIV.		30	3	90		0	€ 56,71		08/02/2016							
7	DE LEO VITTORIO NATO IL 15/08/1936 A MESAGNE ED IVI RESIDENTE VIA SIRACUSA N. 26 TEL. 0831-776700	MESAGNE		120	220	SEM.	SEM		40	3	120	12,96	1	€ 52,02		28/01/2016							
8	ESPERTI COSIMA NATA IL 17/08/1942 A MESAGNE ED IVI RESIDENTE ALLA VIA AGRIGENTO N. 15 TEL. 0831-77-35-47	MESAGNE		120	5	VIGN.	VIGN.		50	3	150	12,96	1	€ 116,13		N.V.F.							


LINEA BT PER FORNIRE E.E. AL SIG.LONGO FRANCESCO

COMUNE DI MESAGNE  
REGIONE AGRARIA N. 3  
ALLEGATO D

Doc. di lavoro n°

" C.DA PRETI " MESAGNE

N. d'ord.	DITTA	DATI CATASTALI					Superficie	SERVITU'					INDENNITA'		NOTAIO	DATA			SPESE	TRASCRIZIONE			
		COMUNE	Partita	Foglio	Partic.	Coltura e Classe		Coltura Accertata	mt. Di Percor.	Largh. Fasc. Asservim.	AREA mq	AREA mq Blocchi Fond.	N. di sostegno	SERVITU' EURO		DANNI	Cons. Bozza	FIRMA DITTA		FIRMA ENEL	NOTAR.	CONSER.	DATA
<b>LINEA BT</b>																							
9	MENGASI COSIMO LUIGI NATO IL 28/06/1967																						
	A MESAGNE ED IVI RESIDENTE ALLA VIA DAMIANO CHIESA 18 CELL. 335-588-72-43																						
	cell. 350-537-98-69 suocero	MESAGNE		120	7	SEM.	SEM.	30	3	90	10,89	1	€ 40,90					28/01/2016		PALO DA INSTALLARE AL CENTRO DEL CONFINE			
10	NEGLIA VINCENZO NATO IL 05/07/1939																						
	MORCIANO LUCIA NATA IL 23/01/1942																						
	NATI A MESAGNE ED IVI RESIDENTI ALLA VIA SASSO N. 87 CELL. 328-96-79-826	MESAGNE		120	8-416	SEM	SEM	25	3	75	10,89	1	€ 37,15					26/01/2016		PALO DA INSTALLARE AL CENTRO DEL CONFINE			
11	LONGO FRANCESCO NATO IL 30/03/1949																						
	A MESAGNE E BOTTAZZO BARBARA																						
	NATA IL 13/07/1951 A MESAGNE ED IVI RESIDENTI ALLA VIA DEI FALCES N. 46																						
	CELL. 340-534-19-51	MESAGNE		120	18	ULIV.	ULIV.	20	3	90	12,96	1	€ 67,14					26/01/2016					

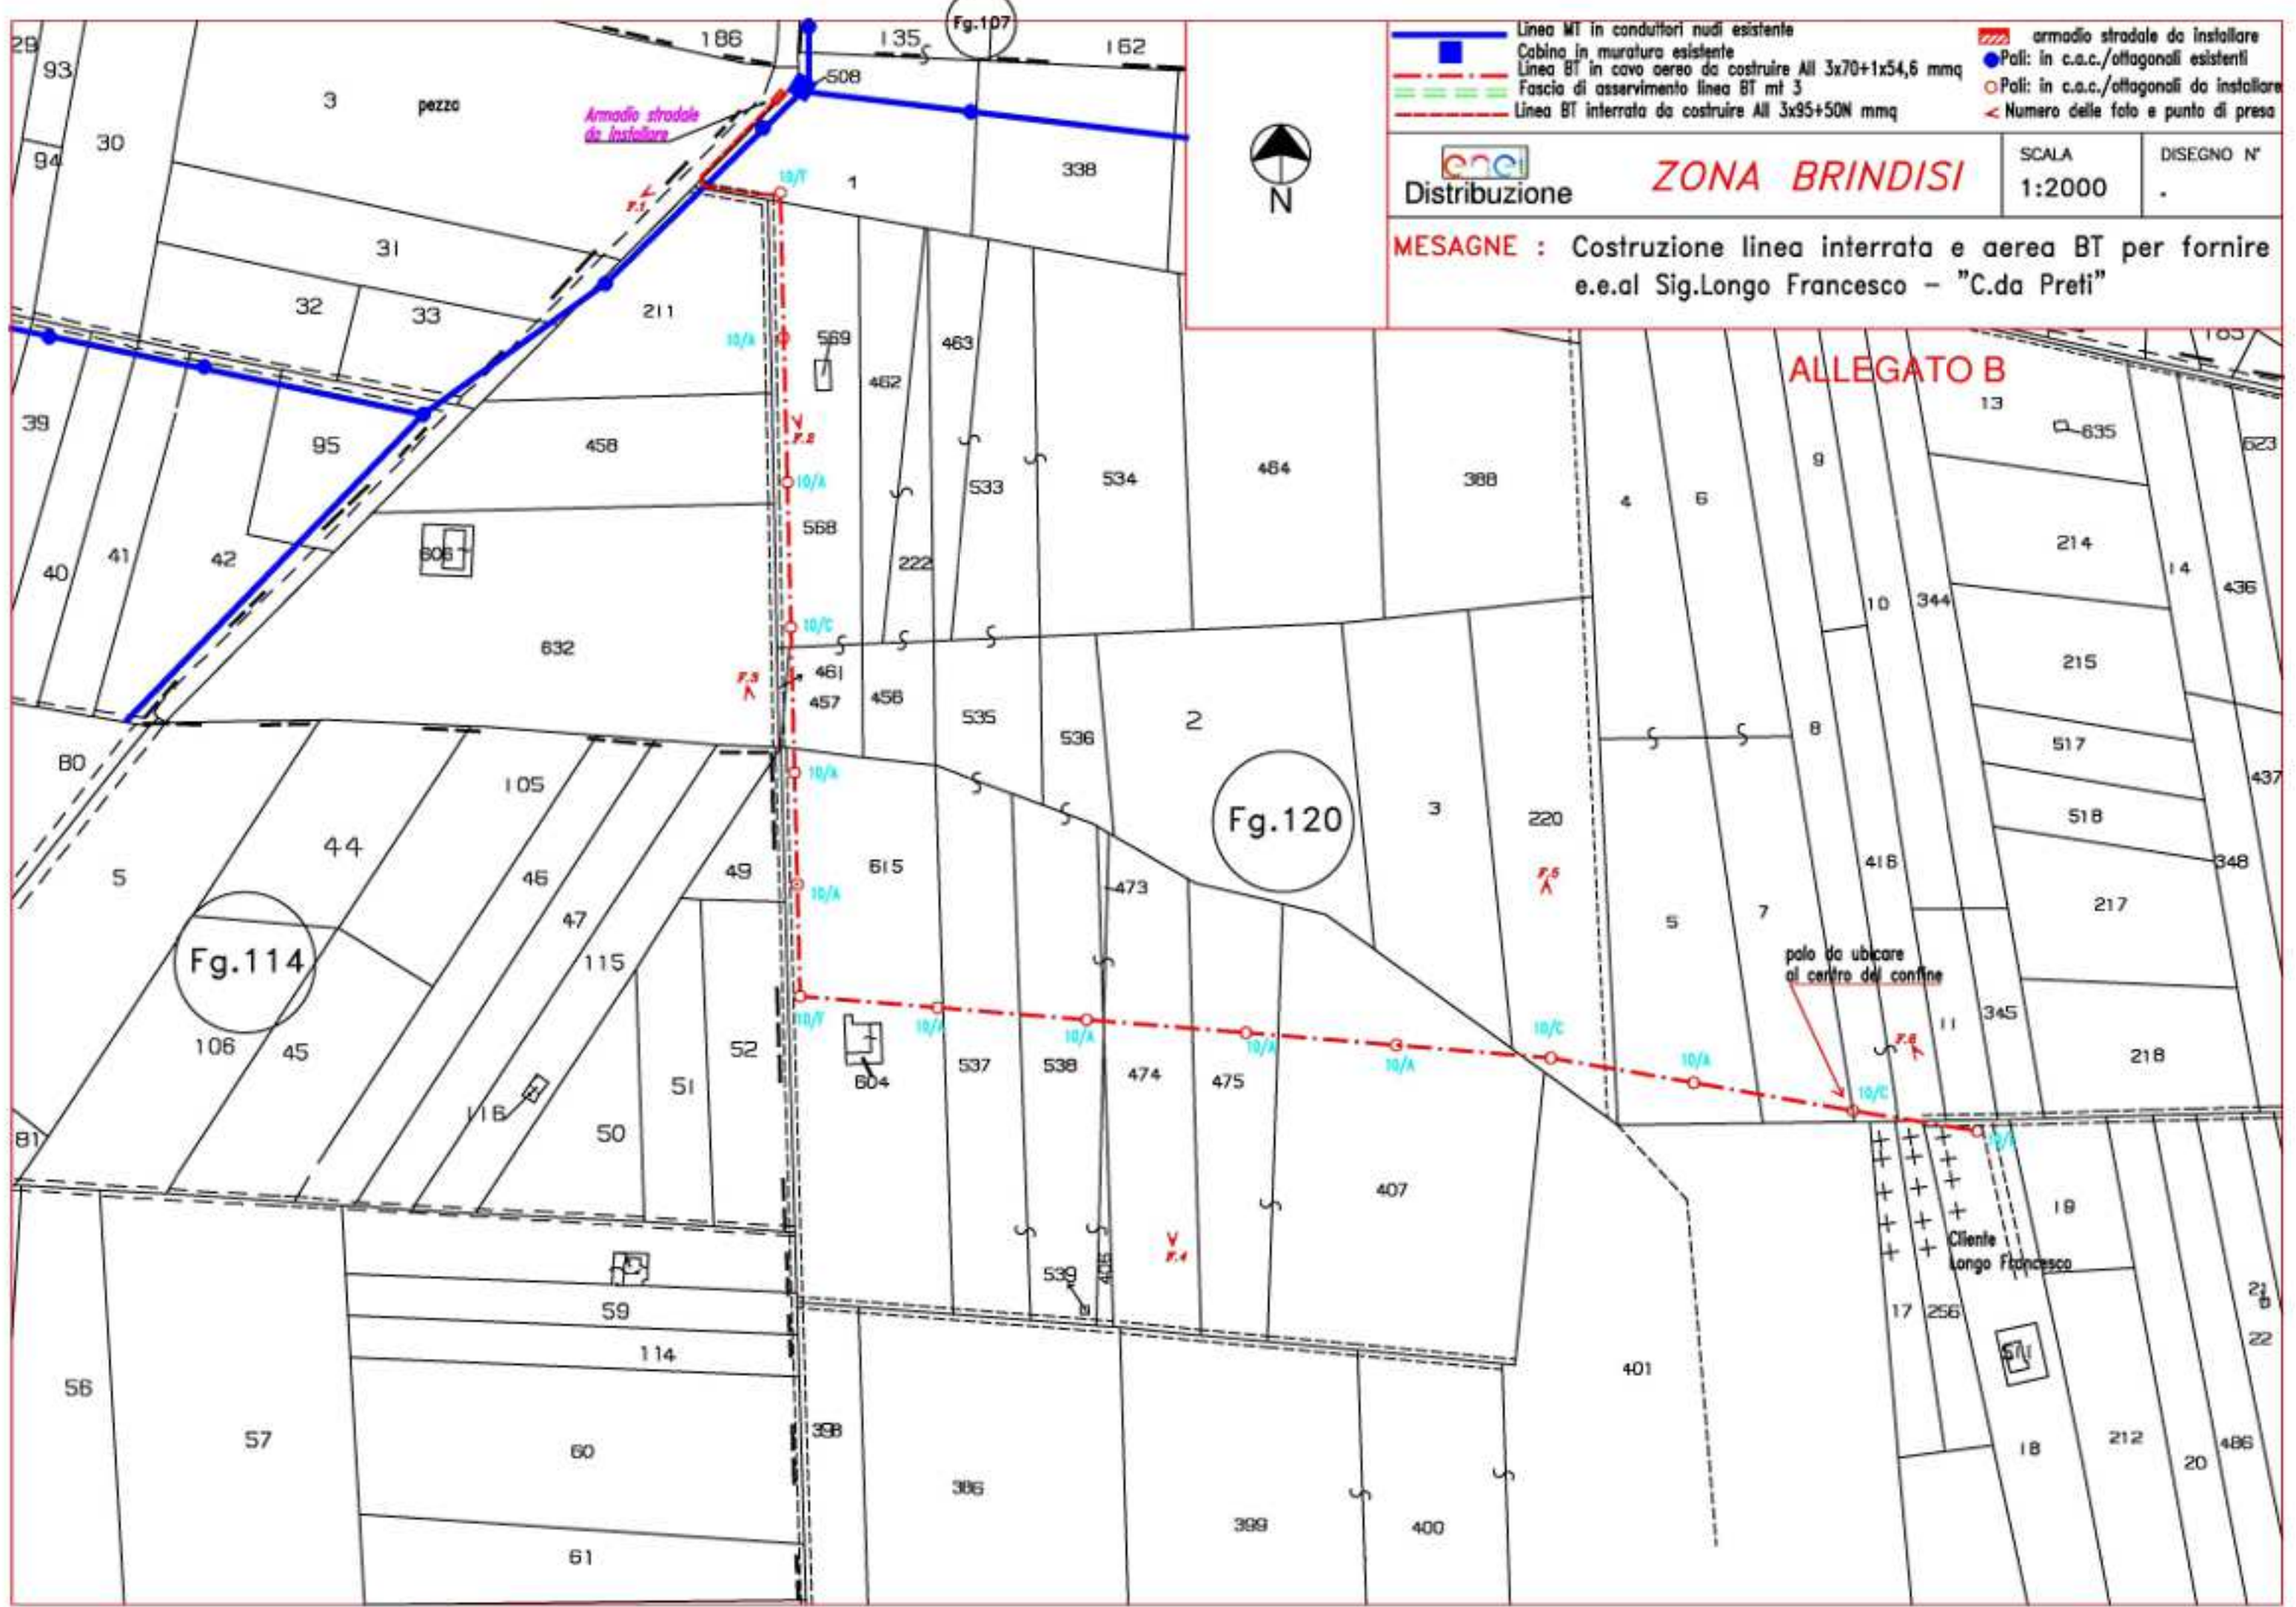

- Linea MT in conduttori nudi esistente
- Cabina in muratura esistente
- - - Linea BT in cavo aereo da costruire All 3x70+1x54,6 mmq
- - - Fascia di asservimento linea BT mt 3
- - - Linea BT interrata da costruire All 3x95+50N mmq
- ▨ armadio stradale da installare
- Poli: in c.a.c./ottagonali esistenti
- Poli: in c.a.c./ottagonali da installare
- < Numero delle foto e punto di presa

ZONA BRINDISI  
 Distribuzione SCALA 1:2000 DISEGNO N° .

**MESAGNE : Costruzione linea interrata e aerea BT per fornire e.e.al Sig.Longo Francesco - "C.da Preti"**

ALLEGATO B

Fg.120

Fg.114

polo da ubicare  
 al centro del confine

Cliente  
 Longo Francesco