

Spett.le
Regione Puglia - Settore Comunicazioni
Istituzionali
comunicazione.istituzionale@pec.rupar.pu
glia.it

p.c.:
UNITA' TERRIT. BRINDISI

DIS/PUB/PGE/PLA/API

e-distribuzione@pec.e-distribuzione.it

Oggetto: AUT_ 1661480 da citare sempre in eventuali risposte.
Procedimento autorizzativo alla costruzione elettrodotto in cavo sotterraneo MT/BT 20 - 0,380 KV da posare con nuovo P.T.P. da palo da installare, ed elettrificazione di un armadietto stradale, potenziamento rete e fornitura di e.e. al Cliente Comune di San Donaci alla c.da Monticello.
Cod. rintr. 153182652
Richiesta pubblicazione avviso per avvio procedimento di asservimento coattivo

L' e-distribuzione S.p.A. - Infrastrutture e Reti Italia - Area Regionale Puglia Basilicata - Programmazione e Gestione - Proget.Lavori-Autoriz. Mt - Autoriz.Patrimonio Industr, nella persona del suo legale rappresentante Ing. Marco Colucci, con sede in Bari alla Via Angiulli, 11

RENDE NOTO

che con istanza prot. E-DIS-04/07/2023- 0752806 alla Provincia di Brindisi - Ufficio Ambiente, ha chiesto ai sensi del vigente T.U. n° 1775 sulle Acque e sugli Impianti elettrici, approvato con R.D. 11.12.33 e L.R n° 25 del 09.10.08., l'autorizzazione a costruire ed esercire, con efficacia di dichiarazione di pubblica utilità, ex art. 16, comma 1, D.P.R. 327/2001 ed il rilascio del Decreto di Asservimento Coattivo (art.22 del D.P.R. n° 327/01) del seguente impianto, da citare come oggetto della pubblicazione:

AUT_ 1661480 da citare sempre in eventuali risposte.
Procedimento autorizzativo alla costruzione elettrodotto in cavo sotterraneo MT/BT 20 - 0,380 KV da posare con nuovo P.T.P. da palo da installare, ed elettrificazione di un armadietto stradale, potenziamento rete e fornitura di e.e. al Cliente Comune di San Donaci alla c.da Monticello.
Cod. rintr. 153182652

La costruzione della suddetta linea interesserà i terreni allibrati in catasto dei Comuni di Brindisi e San Donaci (BR) come qui di seguito:

- Foglio 188 p.IIa 555 Comune di Brindisi
- Foglio 1 p.IIa 409 Comune di San Donaci

Le opposizioni, le osservazioni e comunque le condizioni a cui dovrà essere eventualmente vincolata la richiesta di autorizzazione, dovranno essere presentate dagli aventi interesse, alla succitata Provincia di Lecce - Servizio Ambiente entro 30 giorni dalla data di pubblicazione del presente avviso.

Gli atti e i documenti presentati con l'istanza possono essere visionati presso la Provincia di Brindisi - Servizio Ambiente.

Per qualsiasi comunicazione il referente della pratica autorizzativa è il Geom. Cinieri Antonio, tel. 3280427822, mail antonio.cinieri@e-distribuzione.com, pec e-distribuzione@pec.e-distribuzione.it.

Allegati:


- Planimetria su base catastale dell' opera

Distinti saluti

MARCO COLUCCI

Il Responsabile

Il presente documento è sottoscritto con firma digitale ai sensi dell'art. 21 del d.lgs. 82/2005 e s.m.i.. La riproduzione dello stesso su supporto analogico è effettuata da Enel Italia S.p.A. e costituisce una copia integra e fedele dell'originale informatico, disponibile a richiesta presso l'Unità emittente.

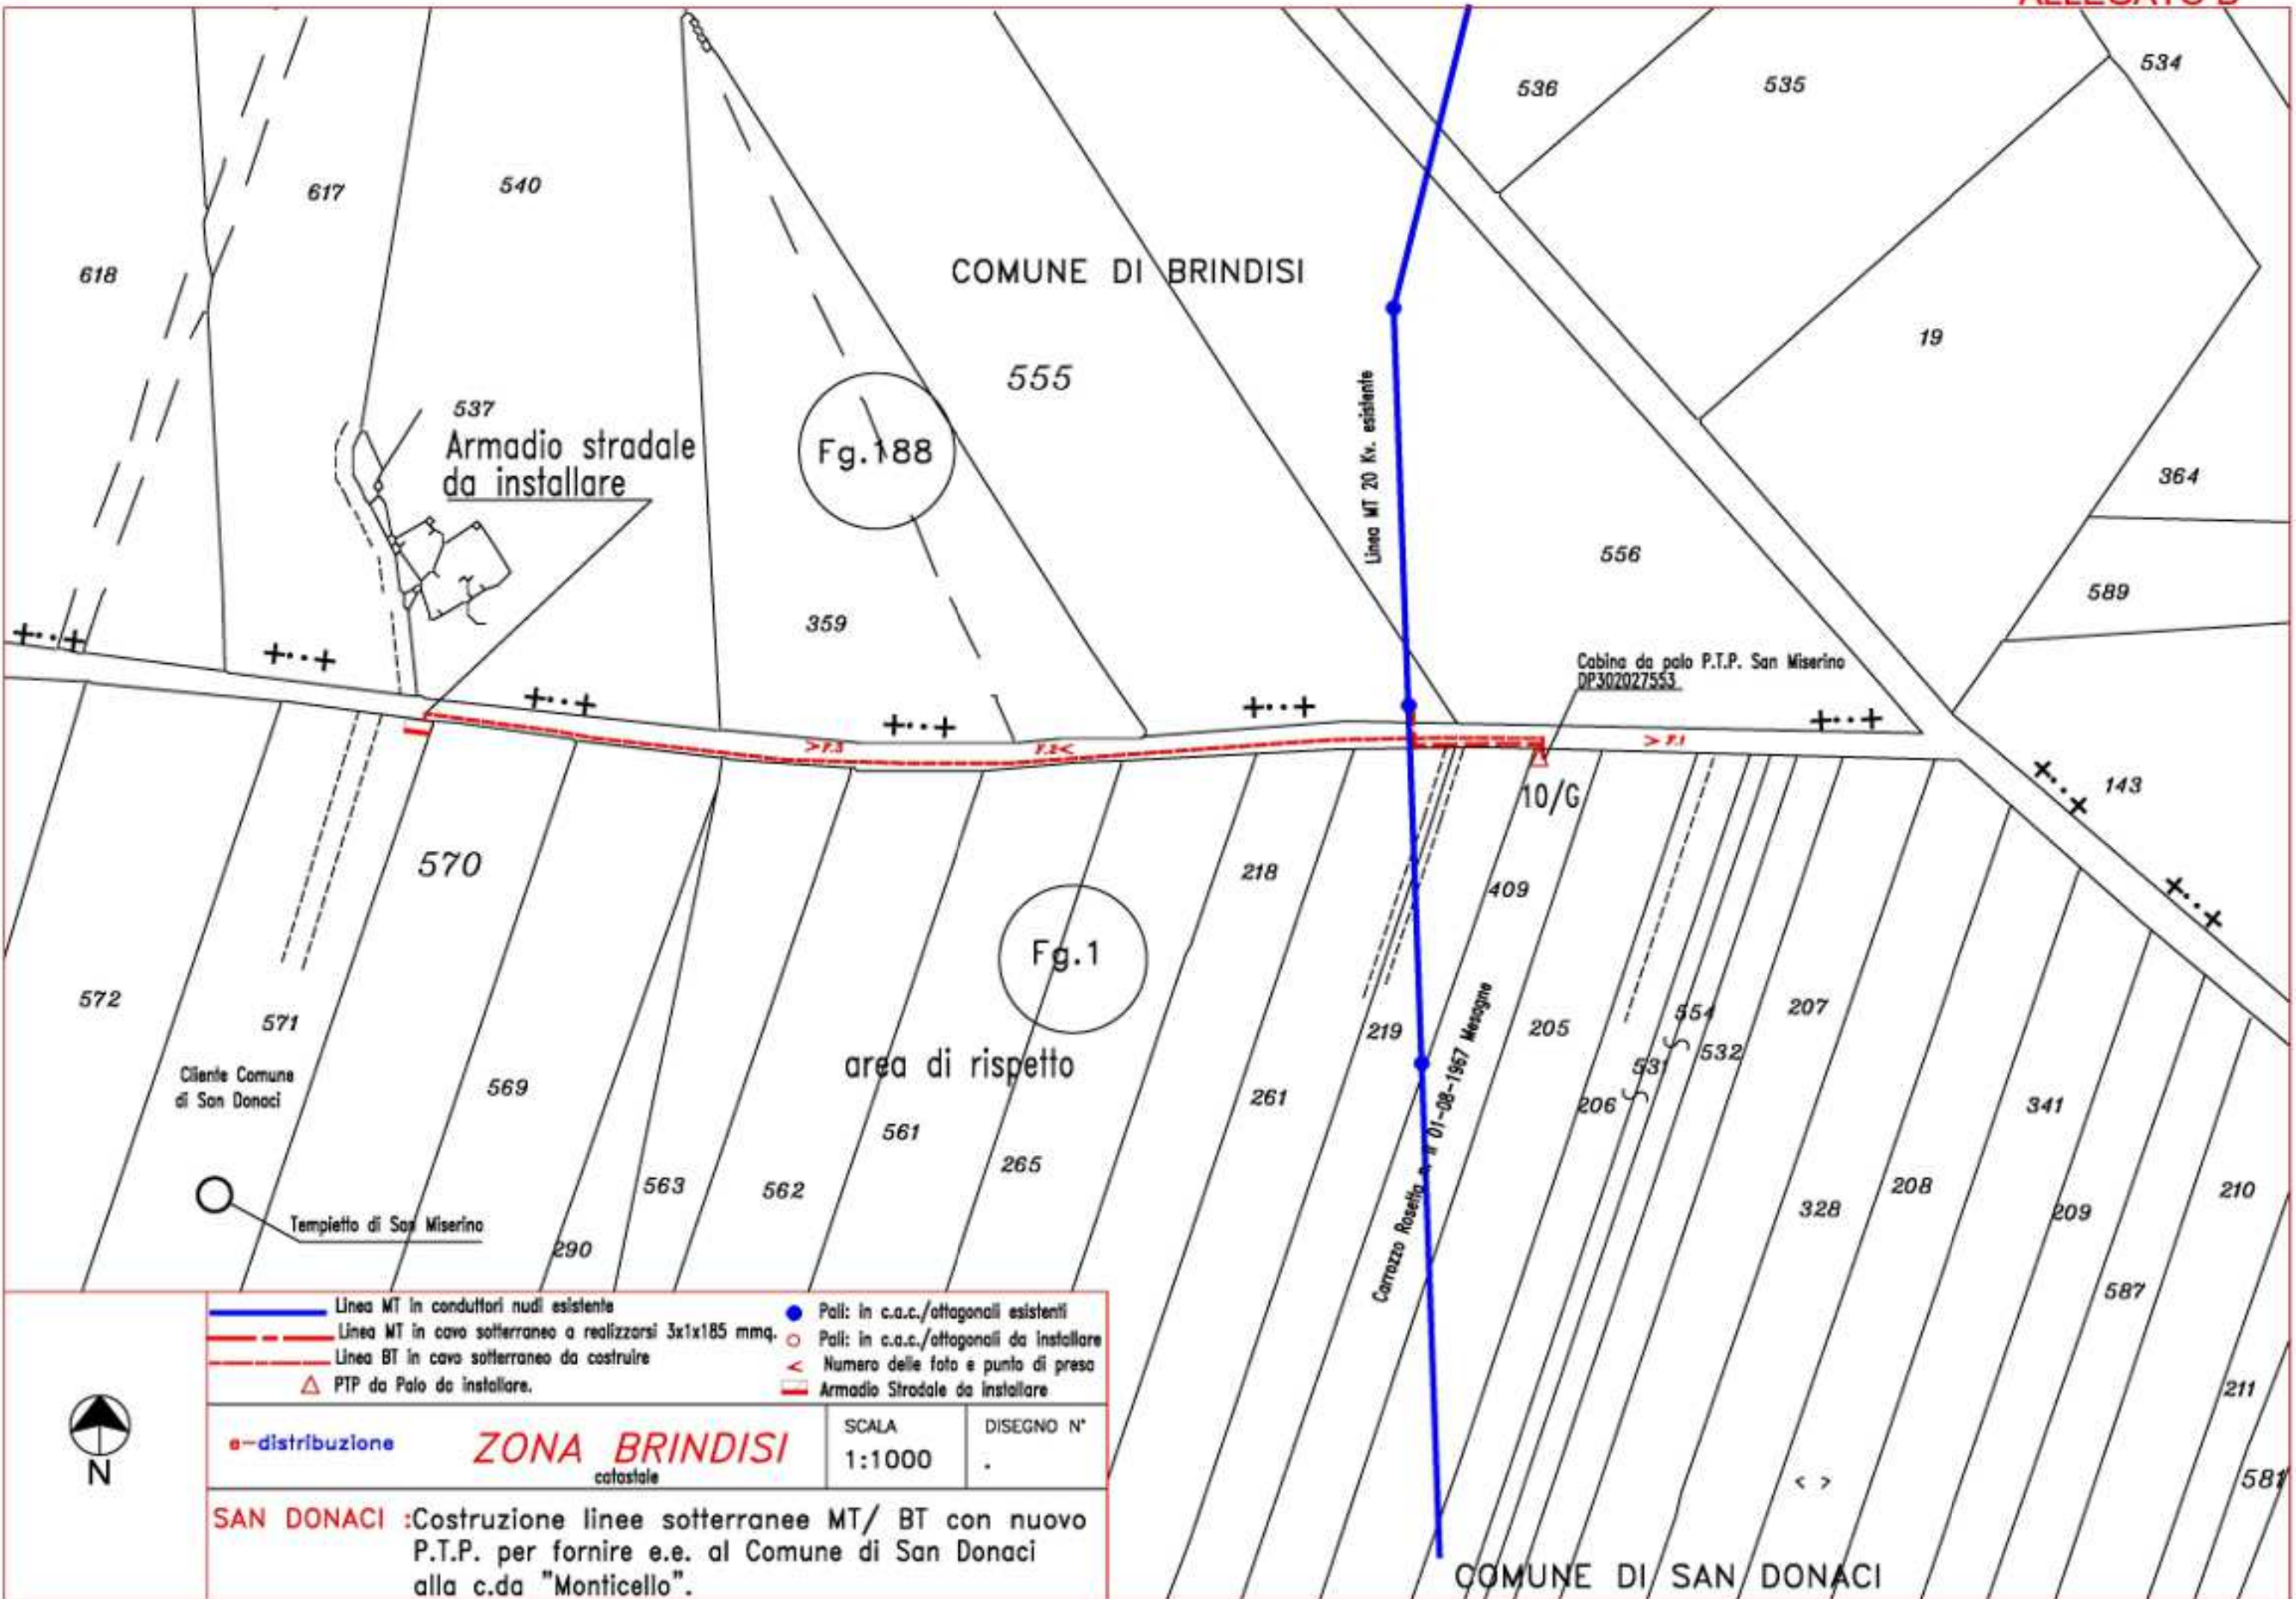

- Linea MT in conduttori nudi esistente
- - - Linea MT in cavo sotterraneo a realizzarsi 3x1x185 mmq.
- - - Linea BT in cavo sotterraneo da costruire
- △ PTP da Palo da installare.
- Pali: in c.a.c./ottagonali esistenti
- Pali: in c.a.c./ottagonali da installare
- < Numero delle foto e punto di presa
- Armadio Stradale da installare.



● distribuzione	ZONA BRINDISI catastale	SCALA 1:1000	DISEGNO N° .
--	-----------------------------------	-----------------	-----------------

SAN DONACI :Costruzione linee sotterranee MT/ BT con nuovo P.T.P. per fornire e.e. al Comune di San Donaci alla c.da "Monticello".