


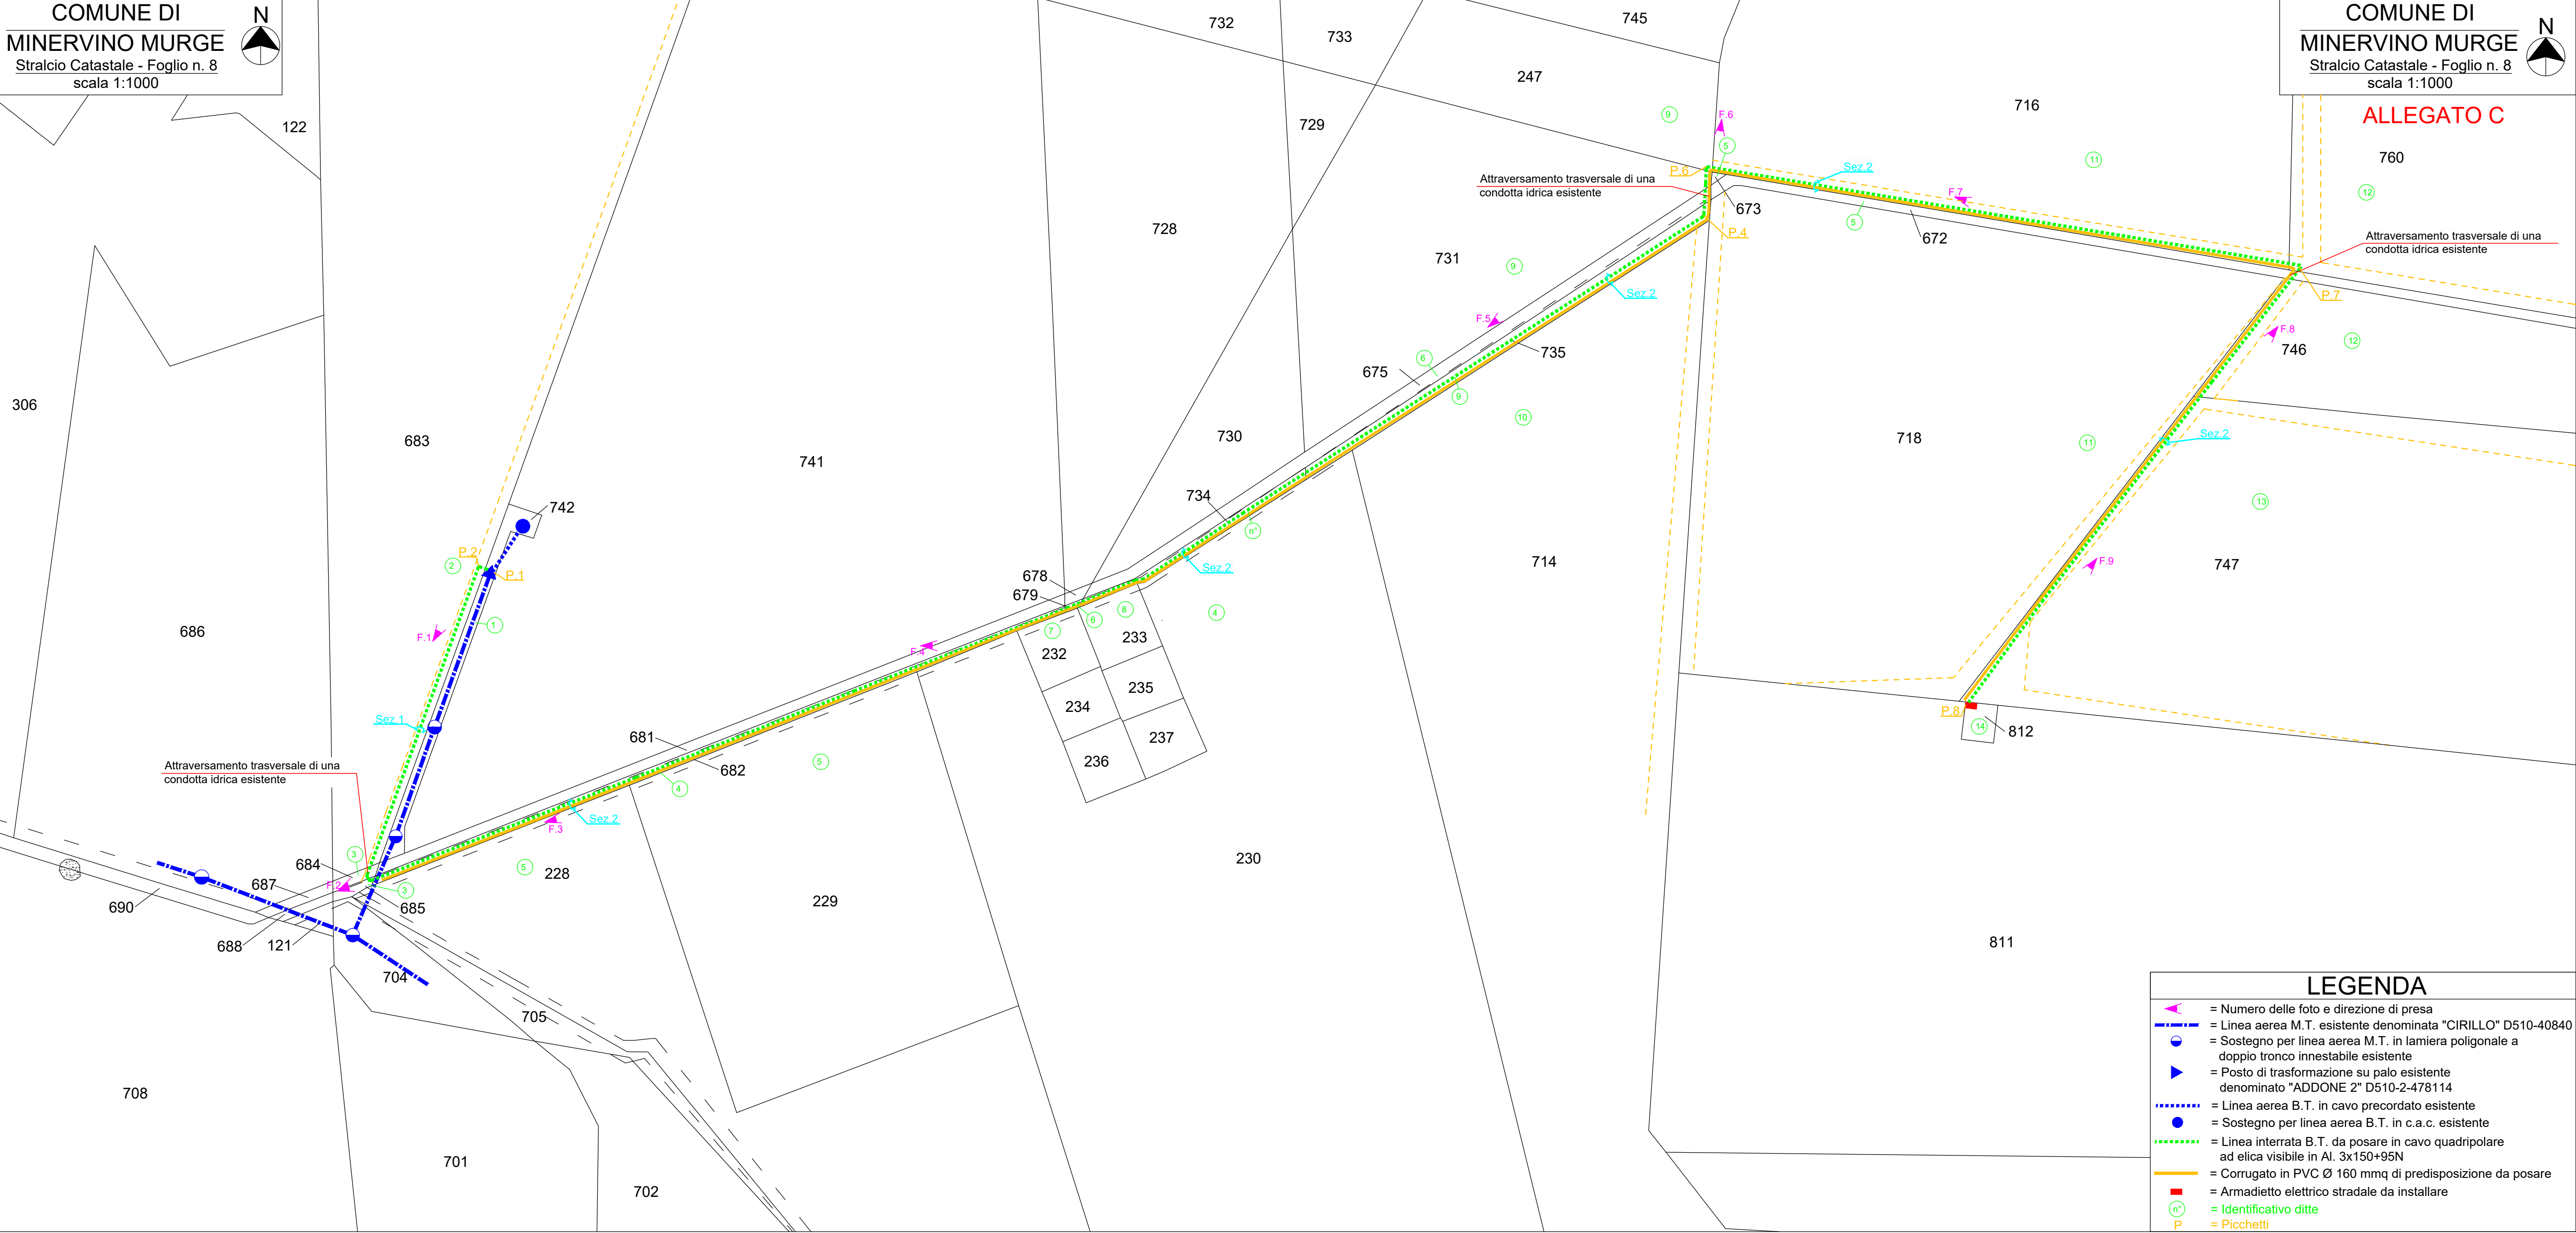

ALLEGATO C



LEGENDA

= Numero delle foto e direzione di presa

= Linea aerea M.T. esistente denominata "CIRILLO" D510-40840

= Sostegno per linea aerea M.T. in lamiera poligonale a doppio tronco innestabile esistente

= Posto di trasformazione su palo esistente denominato "ADDONE 2" D510-2-478114

= Linea aerea B.T. in cavo precordato esistente

= Sostegno per linea aerea B.T. in c.a.c. esistente

= Linea interrata B.T. da posare in cavo quadrupolare ad elica visibile in Al. 3x150+95N

= Corrugato in PVC Ø 160 mmq di predisposizione da posare

= Armadietto elettrico stradale da installare

= Identificativo ditte

= Picchetti